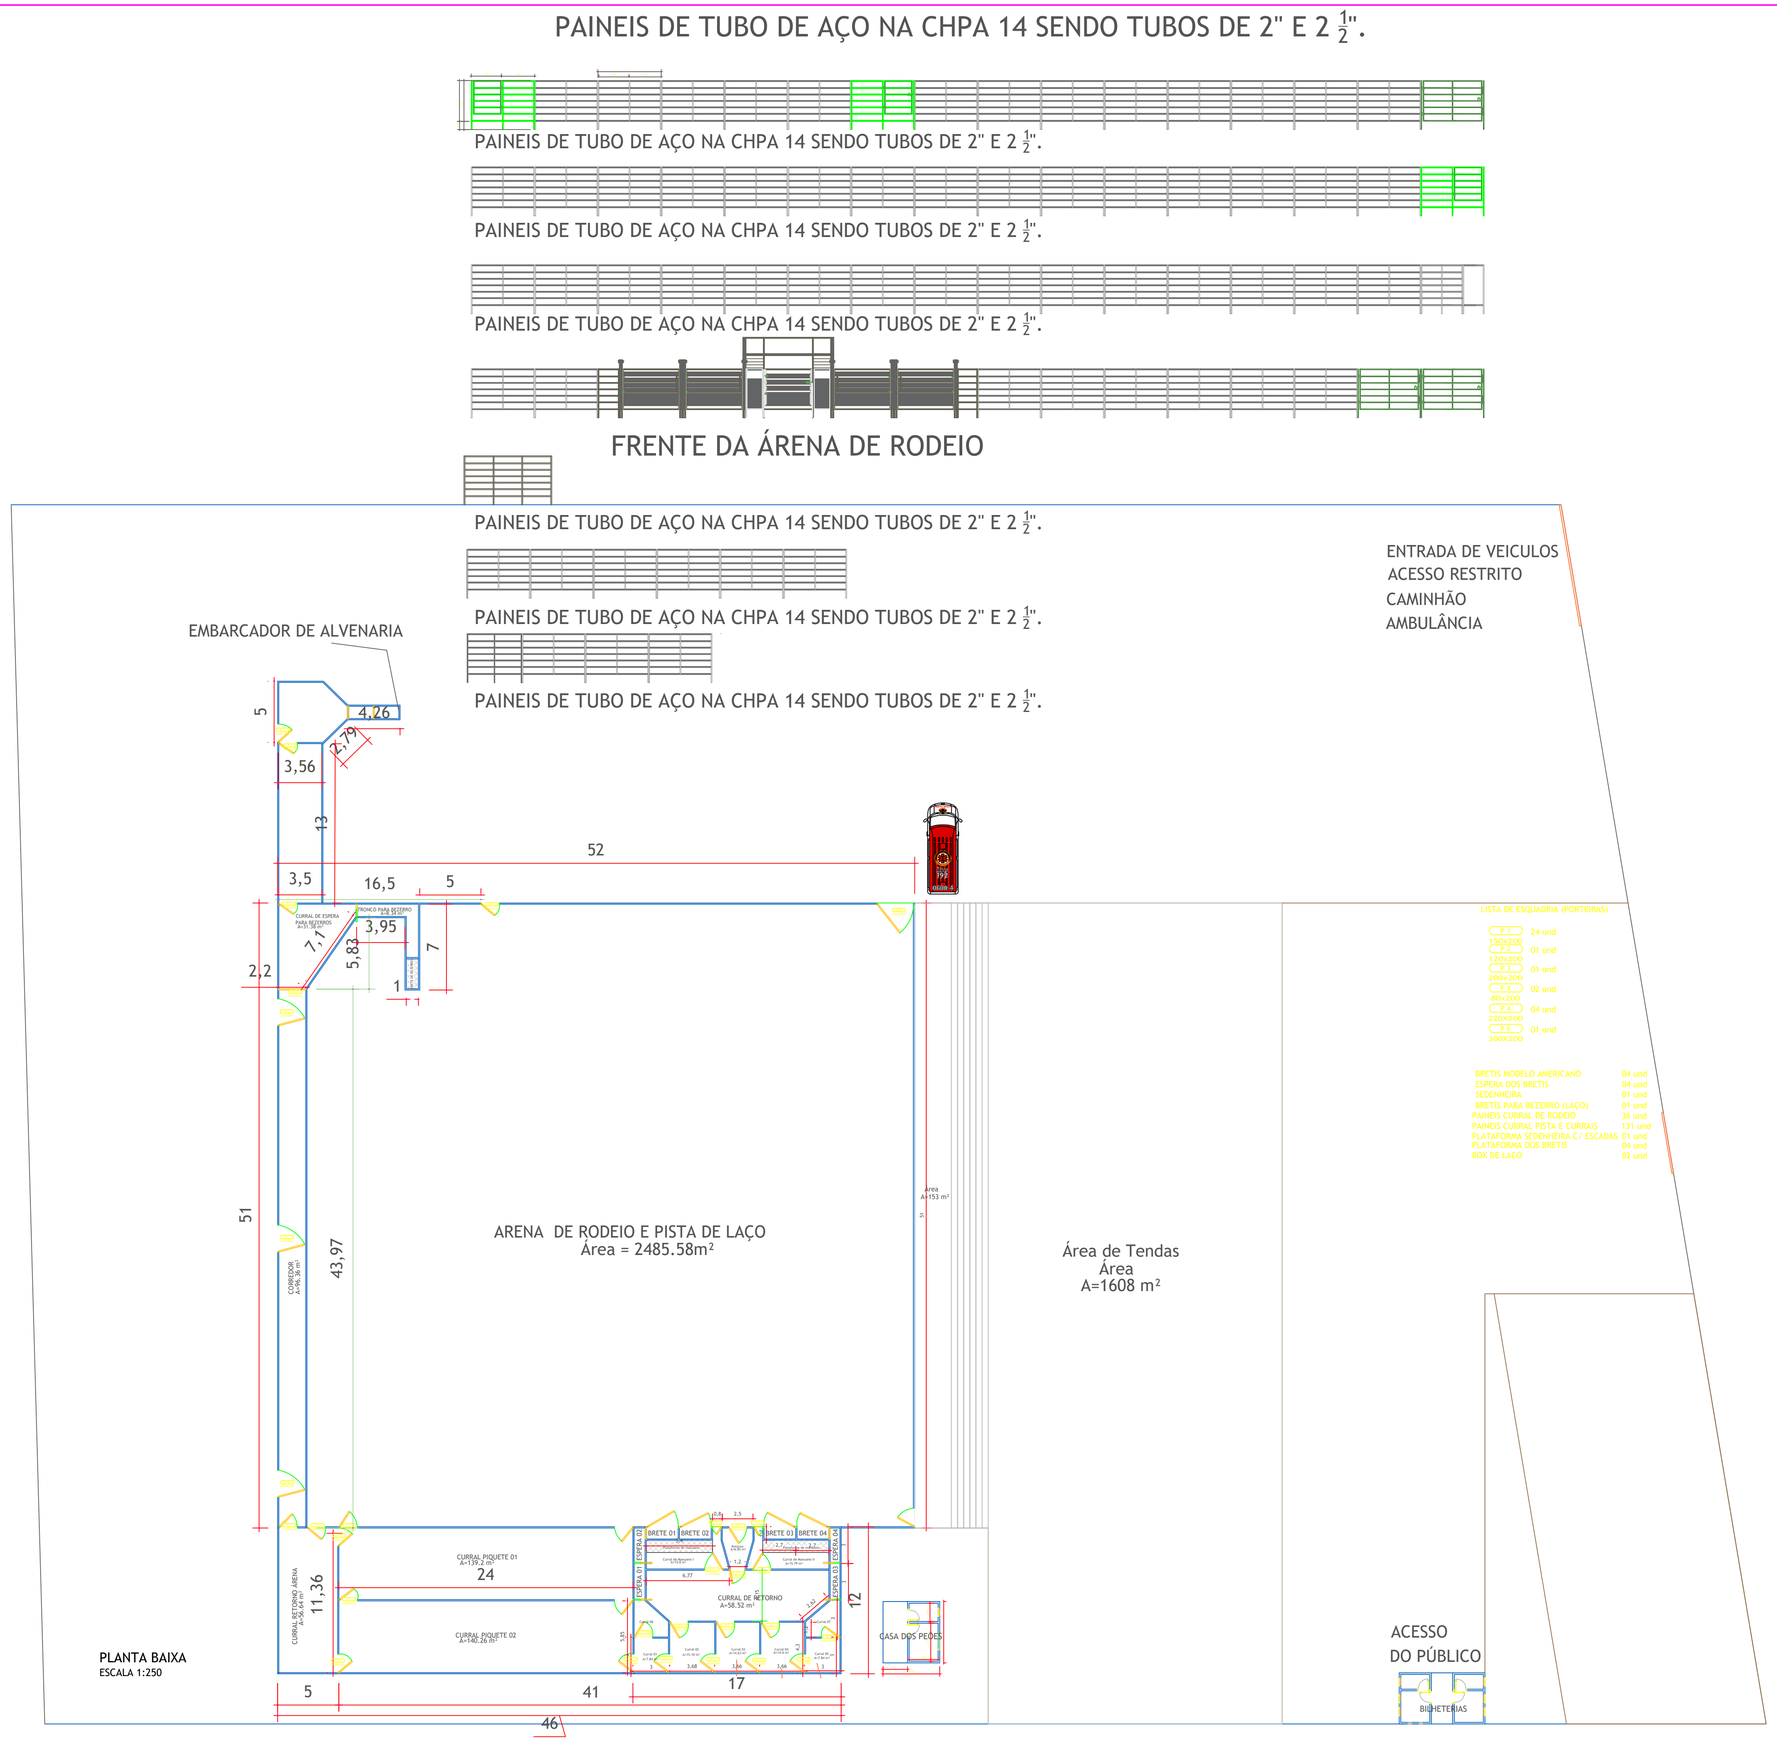

LISTA DE ESQUADRIA (PORTEIRAS)

P 1 150x200	24 und
P 2 120x200	01 und
P 3 200x200	01 und
P 4 80x200	02 und
P 4 220x200	04 und
P 6 300x200	01 und

BRETIS MODELO AMERICANO	04 und
ESPERA DOS BRETIS	04 und
SEDENHEIRA	01 und
BRETIS PARA BEZERRO (LAÇO)	01 und
PAINEIS CURRAL DE RODEIO	36 und
PAINEIS CURRAL PISTA E CURRAIS	131 und
PLATAFORMA SEDENHEIRA C/ ESCADAS	01 und
PLATAFORMA DOS BRETIS	04 und
BOX DE LAÇO	02 und

reservado para carimbo aprovação

Projeto
CONSTRUÇÃO DE CLUBE DE LAÇO E RODEIO

Obra
CONSTRUÇÃO DE PISTA DE LAÇO E ARENA DE RODEIO

Local
RUA IV , S/N
BAIRRO: RESIDENCIAL DONA ILDA
PALESTINA DE GOIÁS - GOIÁS
CEP: 75.845-000

Unidade Territorial
XXX00

Lote
01

Quadra
04

Área

A. Terreno

Taxa Ocupação

Índice Aproveitamento
0,00

Taxa de permeabilidade
0,00%

Resp. Técnico
ELISMAR MARTINS
ENG. CIVIL
CREA 101828/11/D-GO

Desenho:
ELISMAR

MUNICÍPIO DE PALESTINA DE GOIÁS
24.858.102/0001-00

Conteúdo
PLANTAS DE SITUAÇÃO, LOCAÇÃO, IMPLANTAÇÃO, PLANTA BAIXA E QUADRO DE ÁREAS

Data
23/09/2025

Prancha
ARQ
01.01