




PLANTA BAIXA (HIDRO) ESC. 1:50

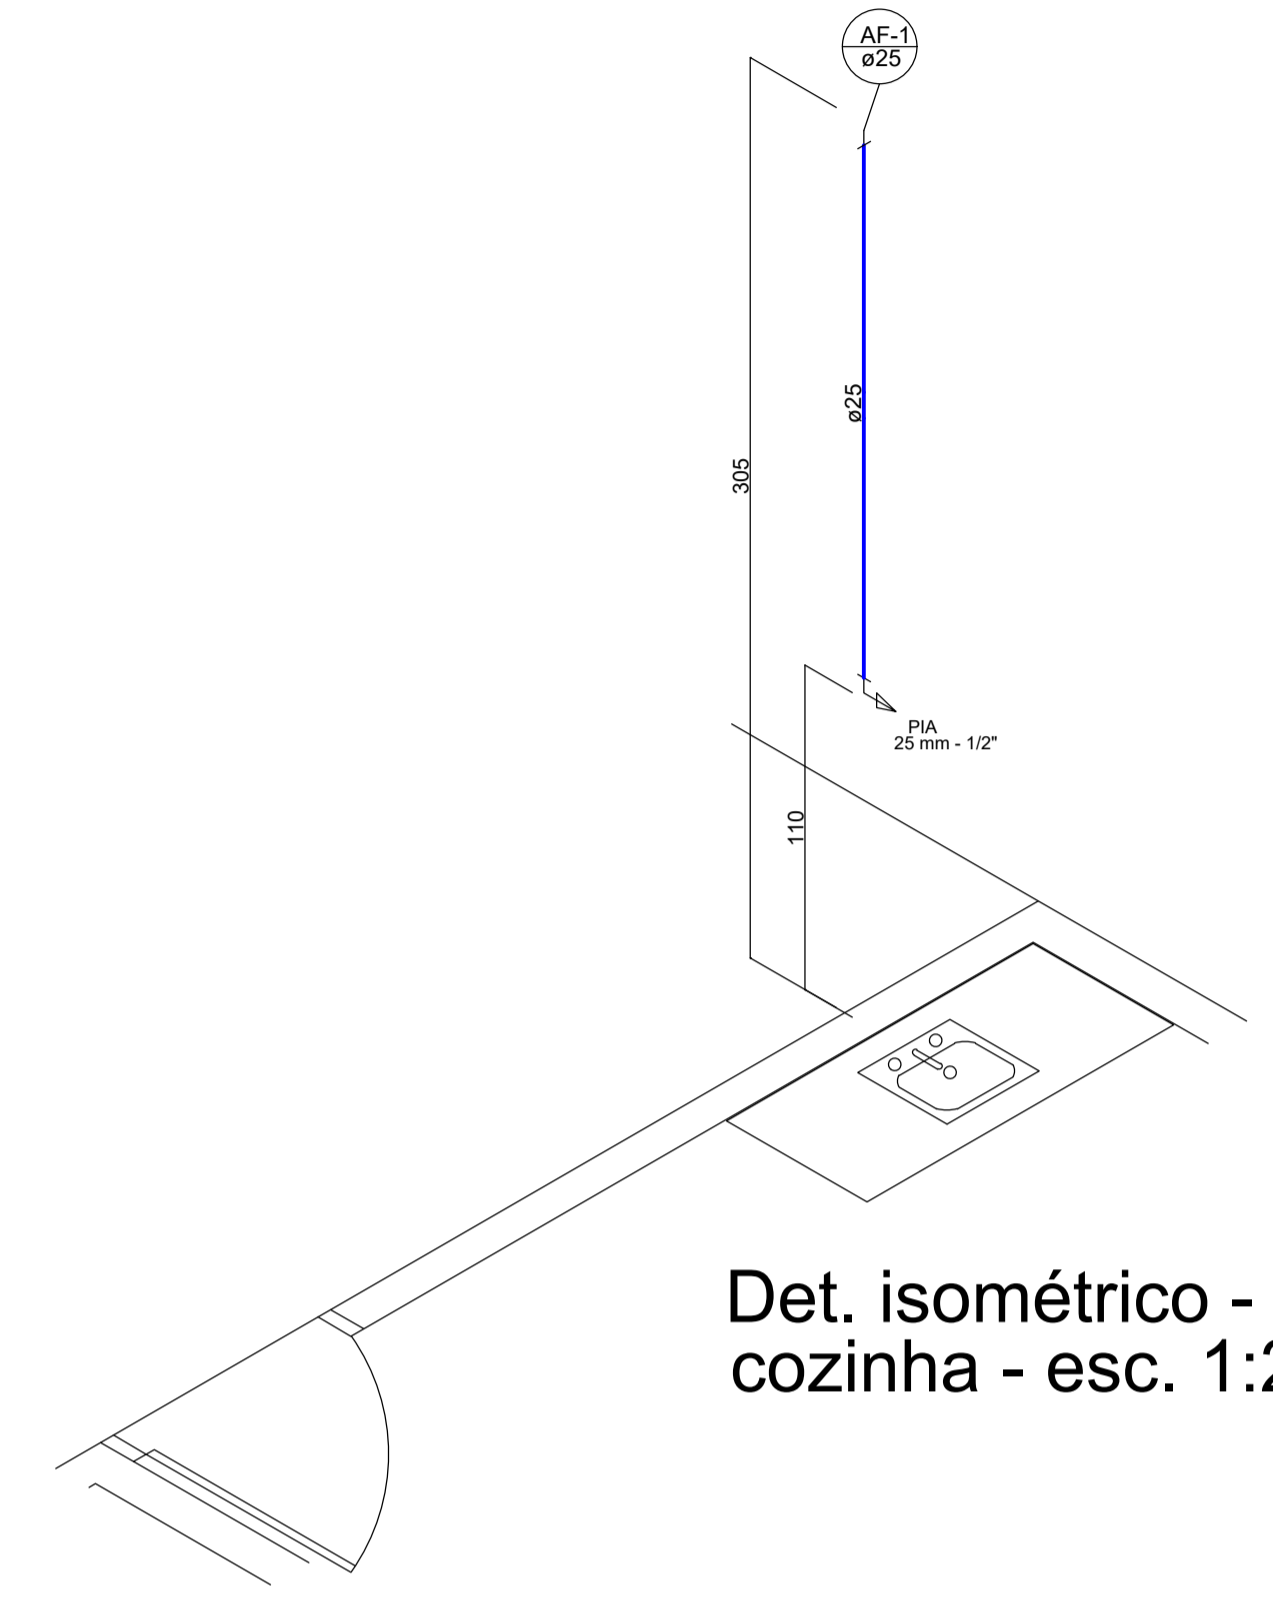

Det. isométrico - cozinha - esc. 1:25

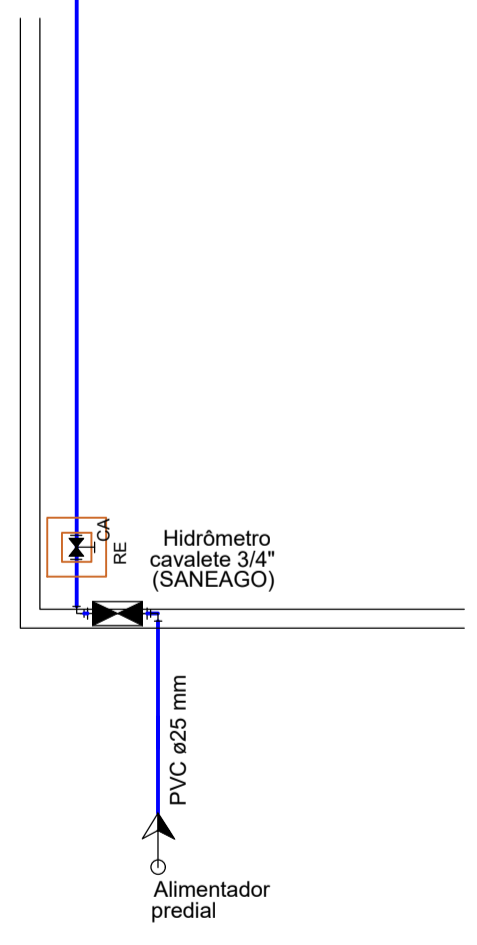

Detalhe isométrico - tanque e máquina de lavar - esc. 1:25

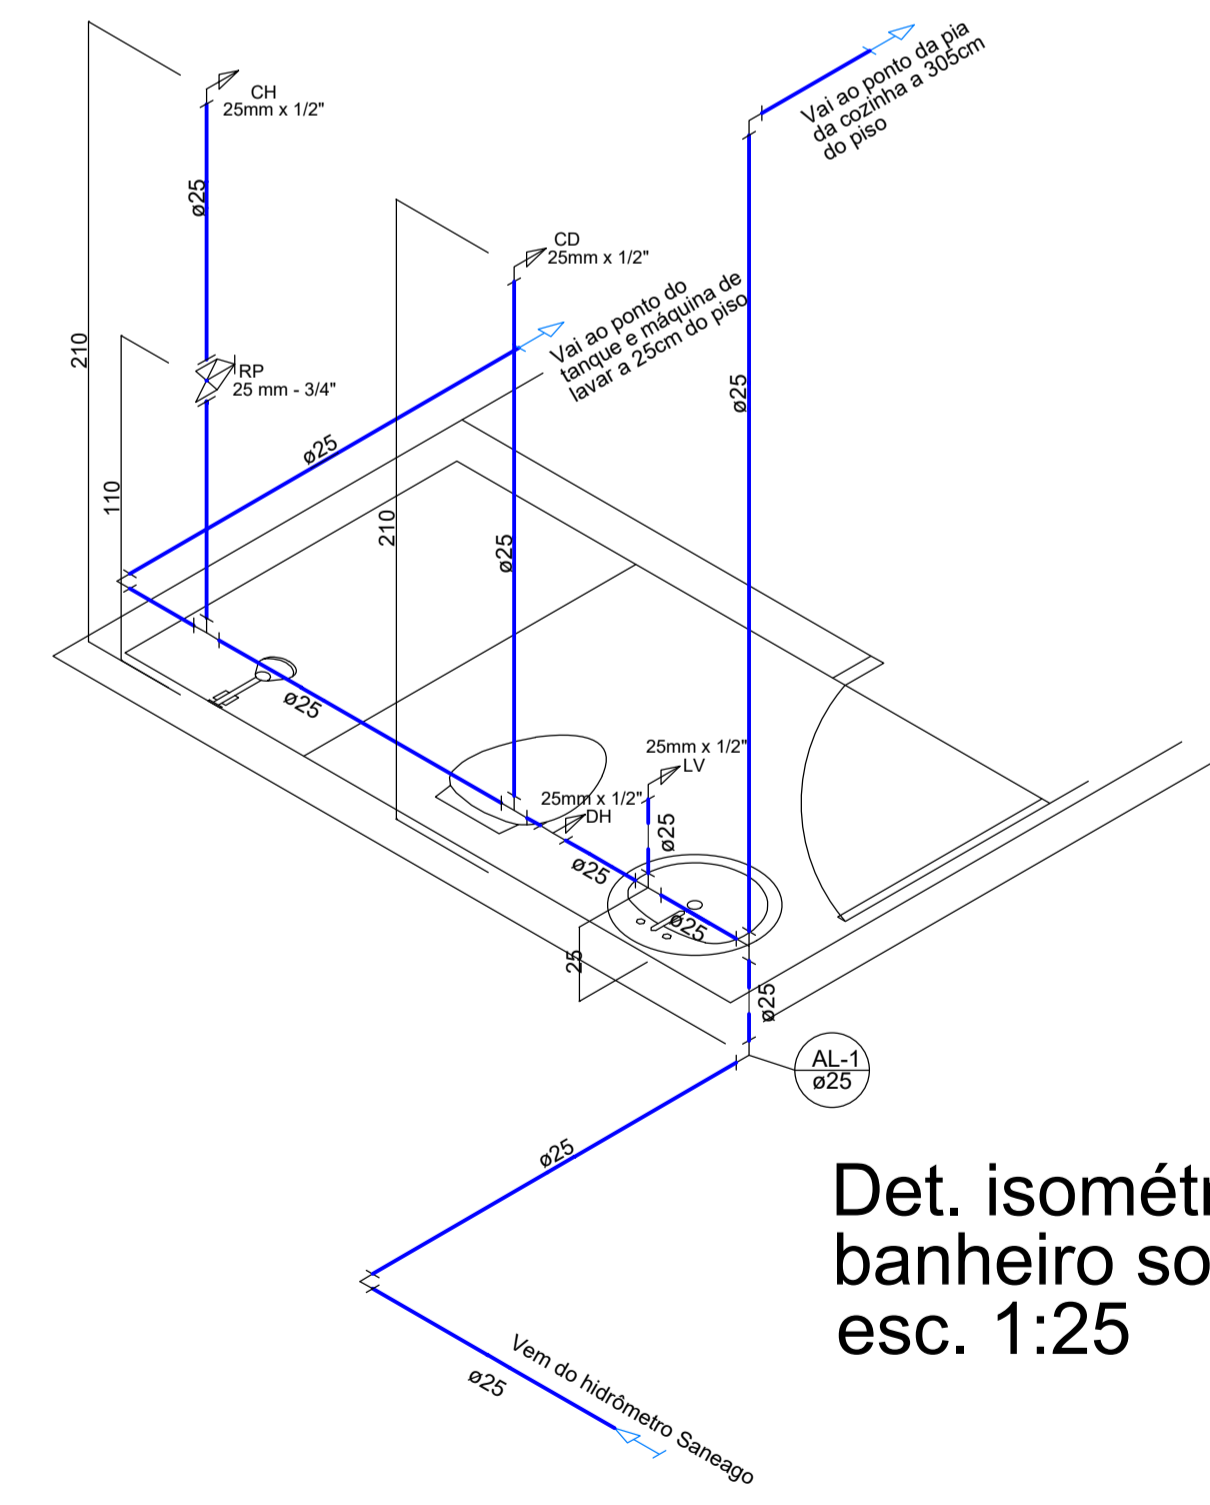

Det. isométrico - banheiro social - esc. 1:25

Legenda do hidráulico	
	Coluna de alimentação - sobe onde: A= número da coluna B= diâmetro da coluna
	Coluna de água fria - desce onde: A= número da coluna B= diâmetro da coluna
	Registro de esfera de metal
	Registro de Pressão com acabamento, de metal
	Tanque
	Vaso sanitário com caixa acoplada
	Ducha Higiénica
	Lavatório
	Chuveiro
	Pia
	Máquina de Lavar
	Tubo PVC para água fria, onde: A= material do tubo e B= diâmetro com indicação de sentido
	Tubo PVC para alimentação, onde: A= material do tubo e B= diâmetro com indicação de sentido
	Alimentador Predial
	Hidrômetros - HIDRÔMETRO
	Registro de esfera metal - RE
	Registro de pressão c/ canopia cromada - RP

HIDRAÚLICO / ÁGUA FRIA	
PROGRAMA MINHA CASA NOVA DE NOVO E MELHOR	
Execução: serviço preliminar, serviço em terra, fundação, estrutura, alvenaria, estrutura metálica e cobertura, esquadria metálica e vidro, revestimento parede e piso, instalação hidrossanitária e elétrica, administração e diversos	
Endereço da Obra: Av. João Luiz da Silva, continuação do Loteamento Dona Floripa, Palestina de Goiás - GO	Revisão: 2.0
ÁREAS: Área do terreno = 287,50 M ² de um lote (exemplo) Área construída da casa padrão = 51,39 M ²	
PROPRIETÁRIO: Prefeitura Municipal de Palestina de Goiás-GO	Aprovação:
AUTOR DO PROJETO E R.T.: ENG. CIVIL Elismar M. Lourenço CREA - 1018287132/D-GO	Coord. Geográficas: Latitude: -15.746873' Longitude: -51.537478
CONTEÚDO: Planta baixa (hidro), detalhe isométrico: banheiro social, cozinha, tanque, máquina de lavar e legenda do hidráulico	FRANCHA: 1 / 1
DATA: Jun / 2026	Desenho: Elismar M. Lourenço
ESCALA: Indicada	