




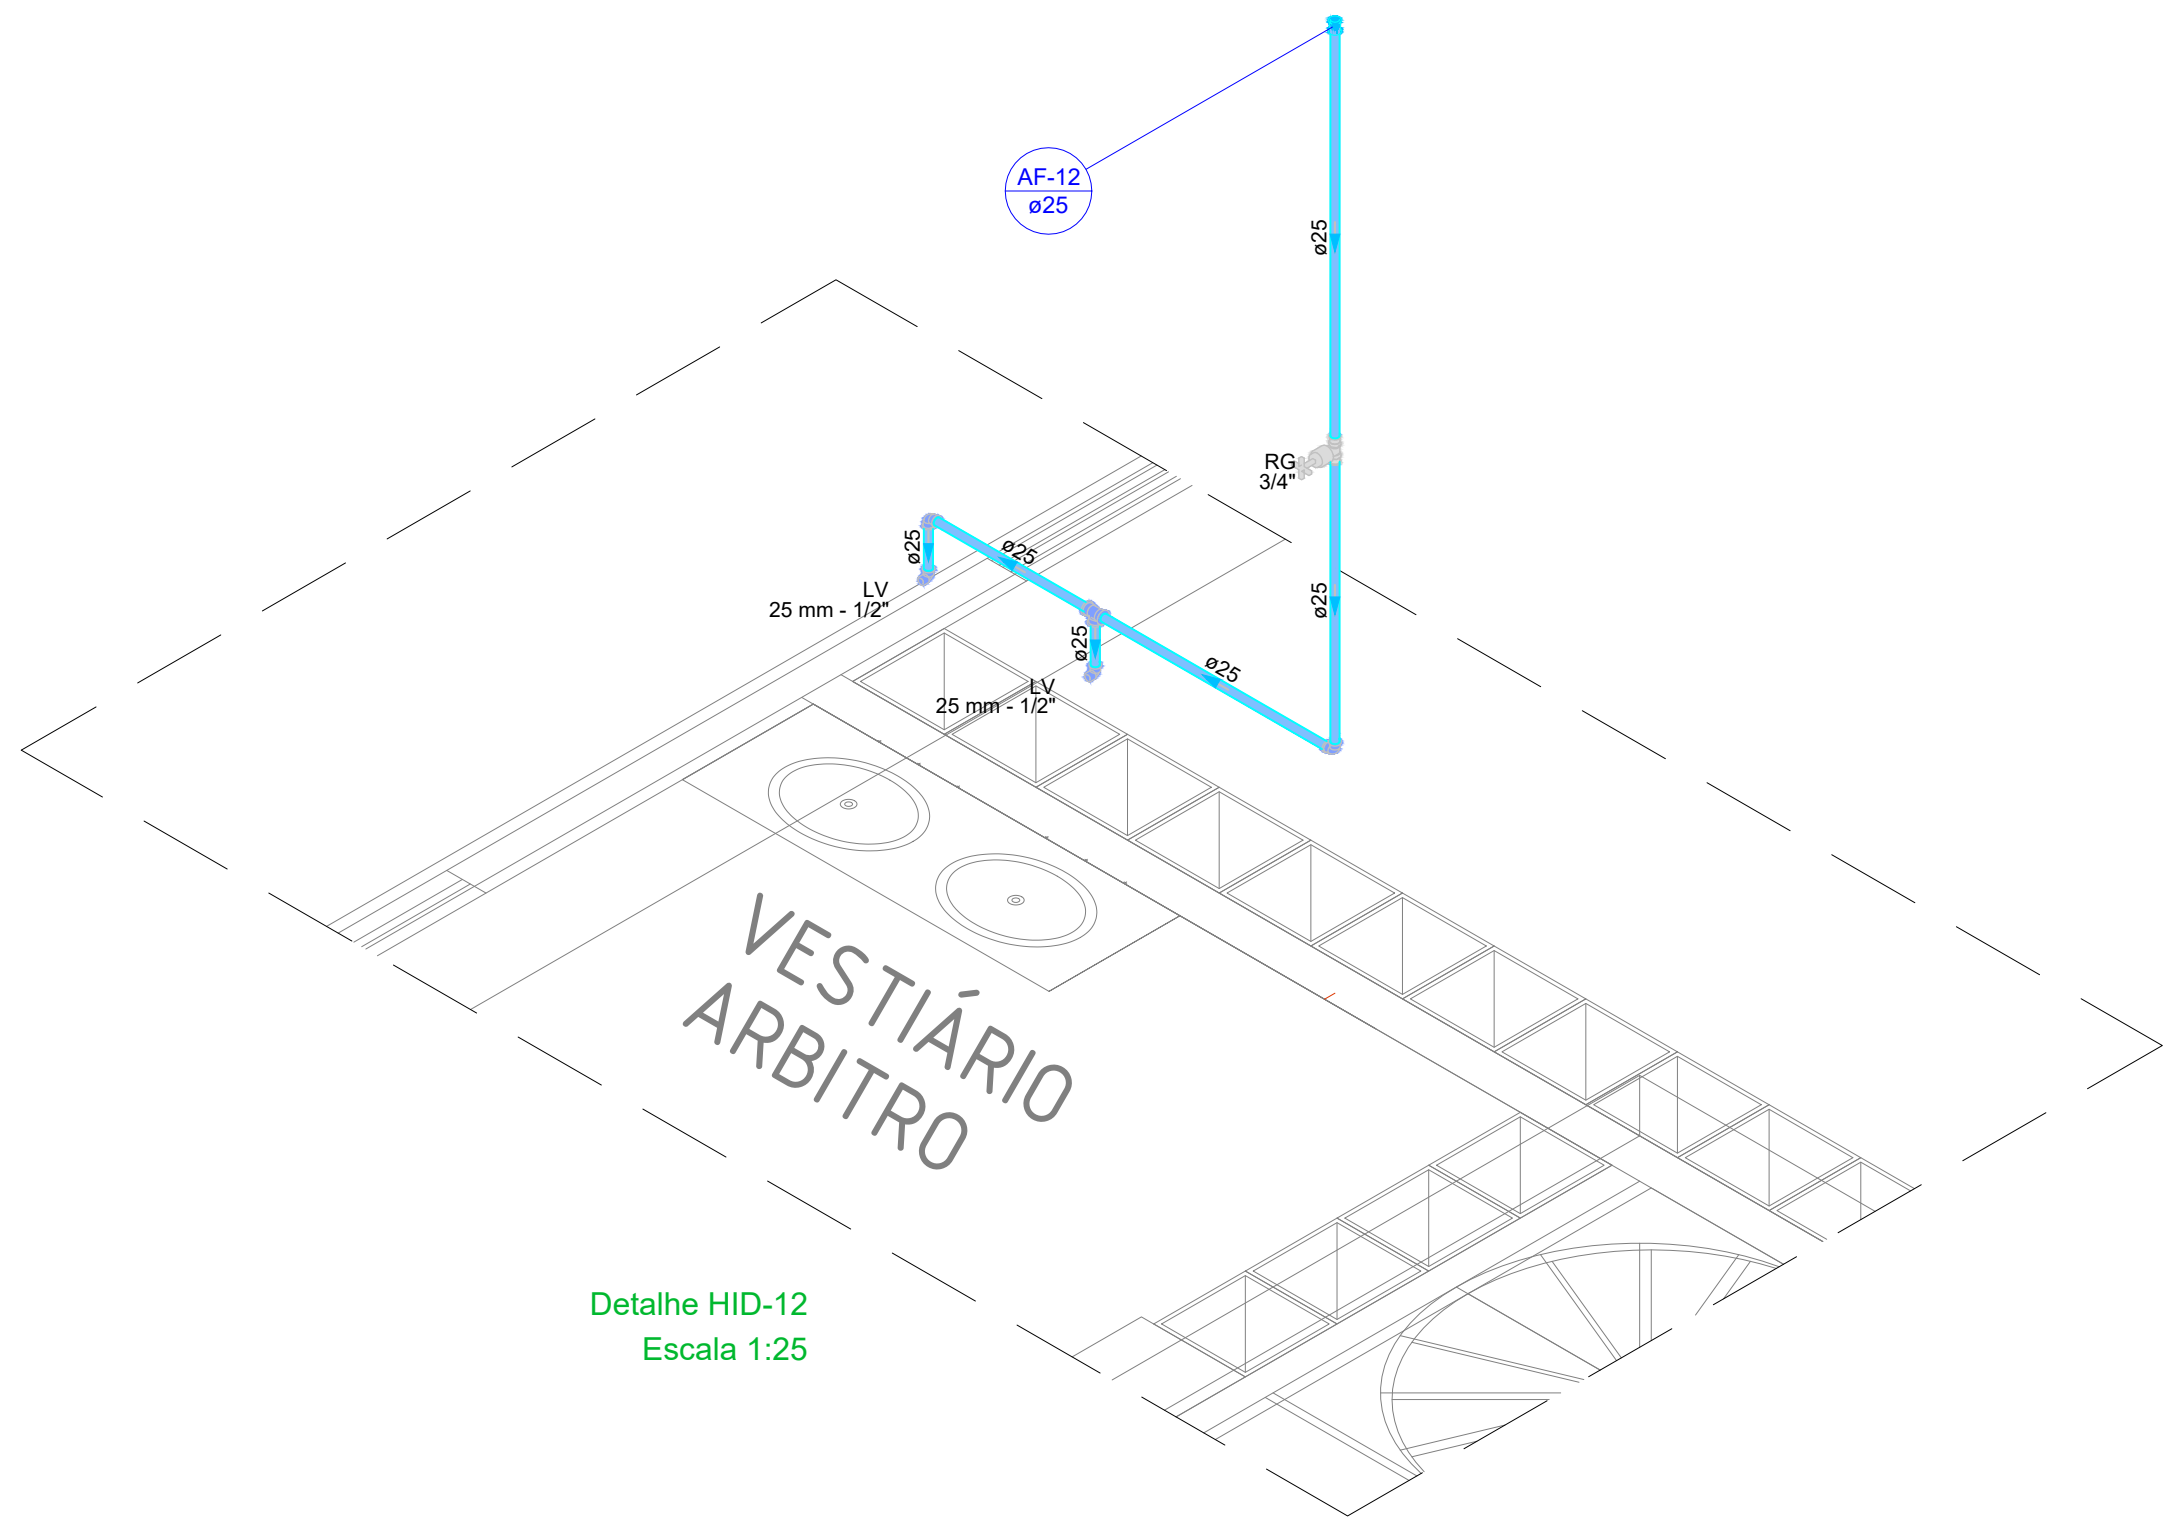


Detalhe HID-12
Escala 1:25

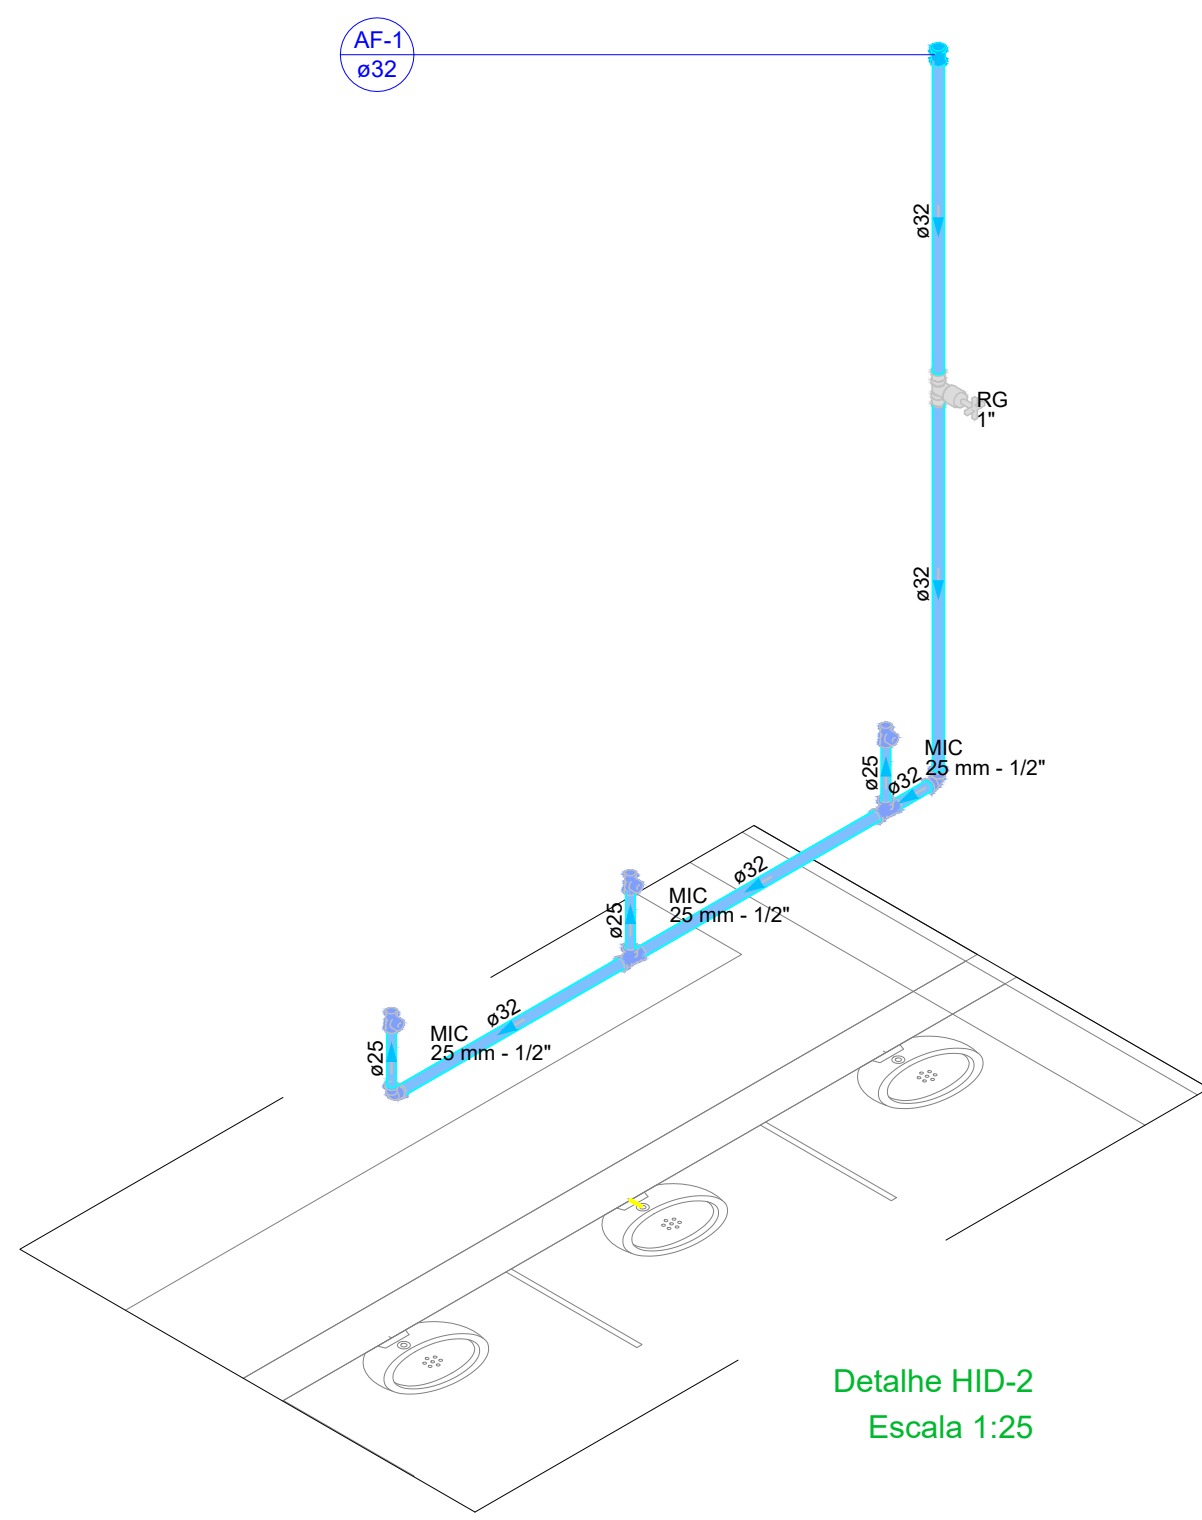


Detalhe HID-2
Escala 1:25

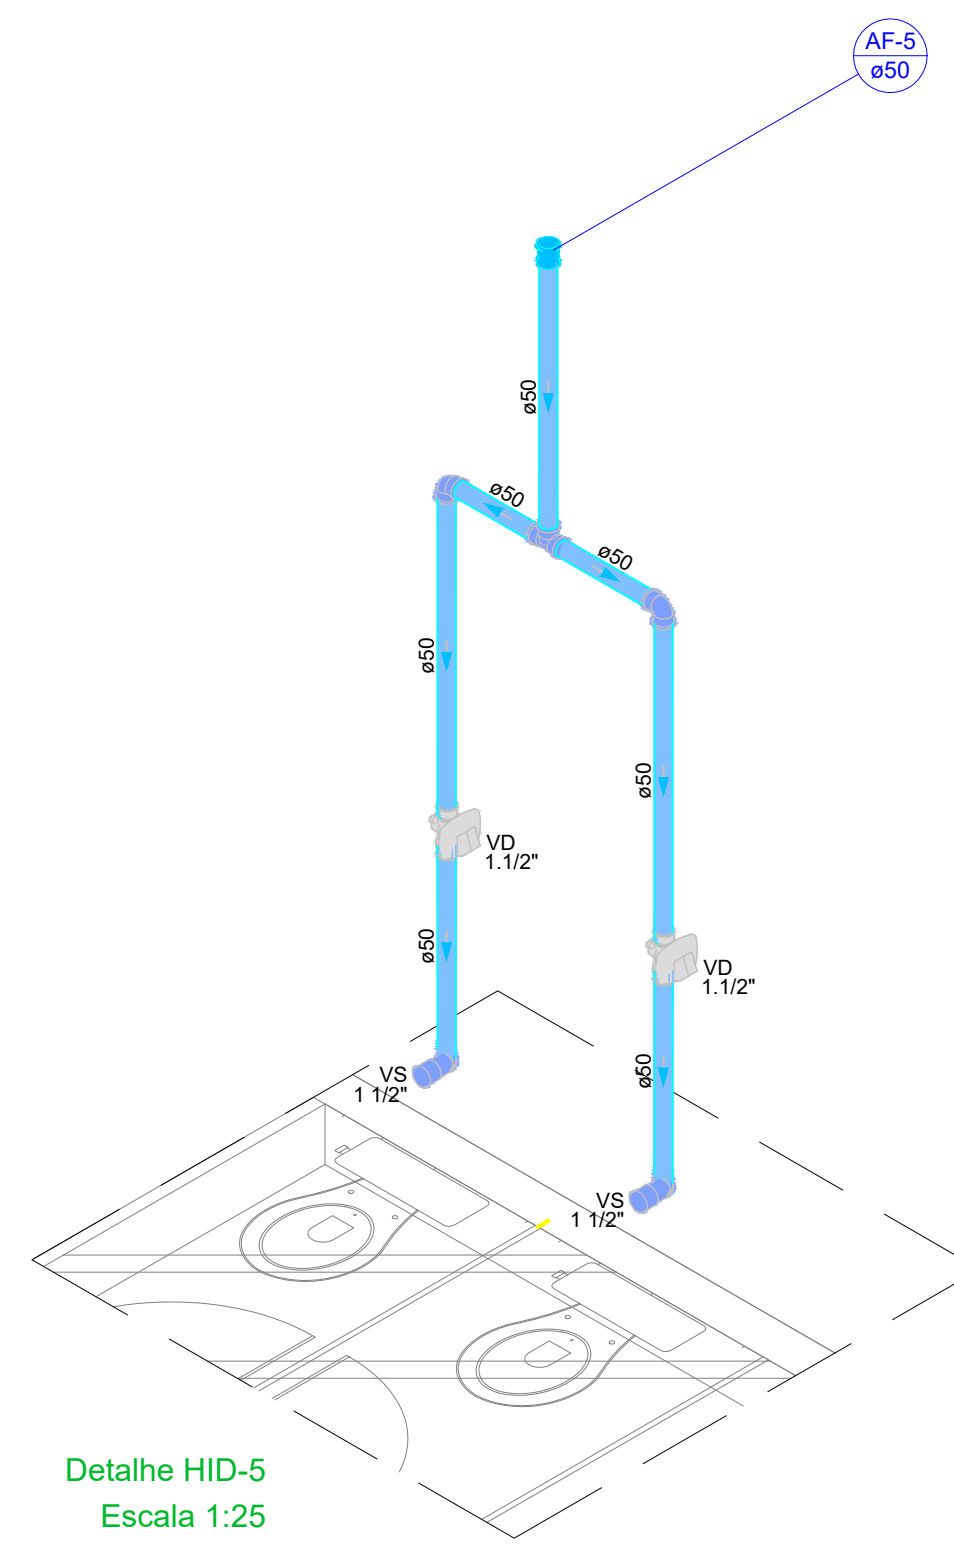

Detalhe HID-5
Escala 1:25

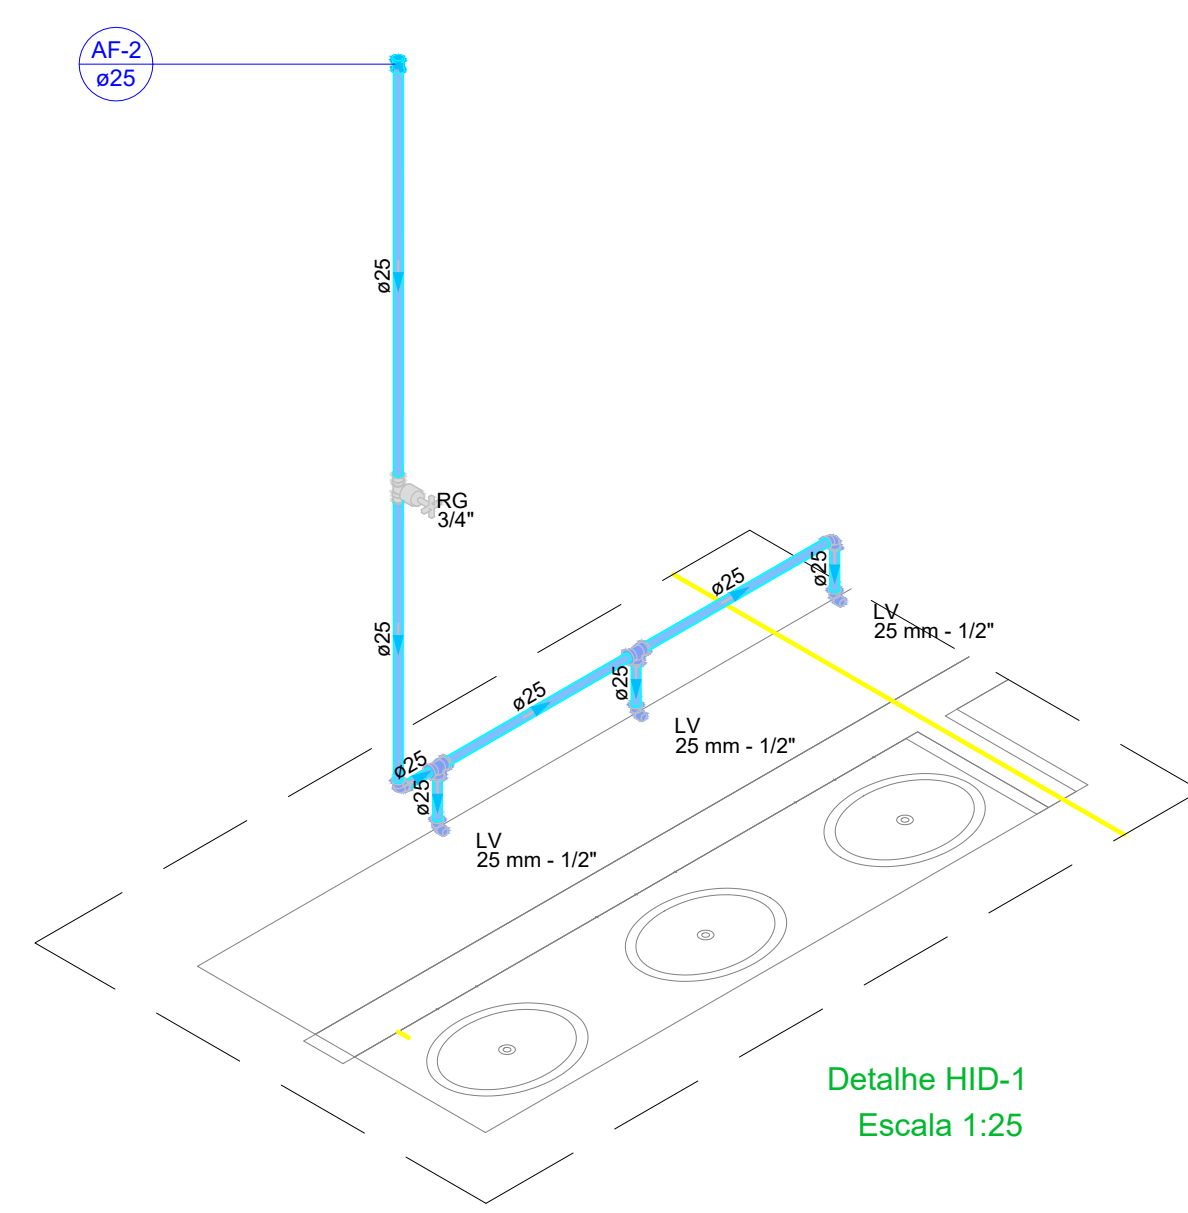


Detalhe HID-1
Escala 1:25

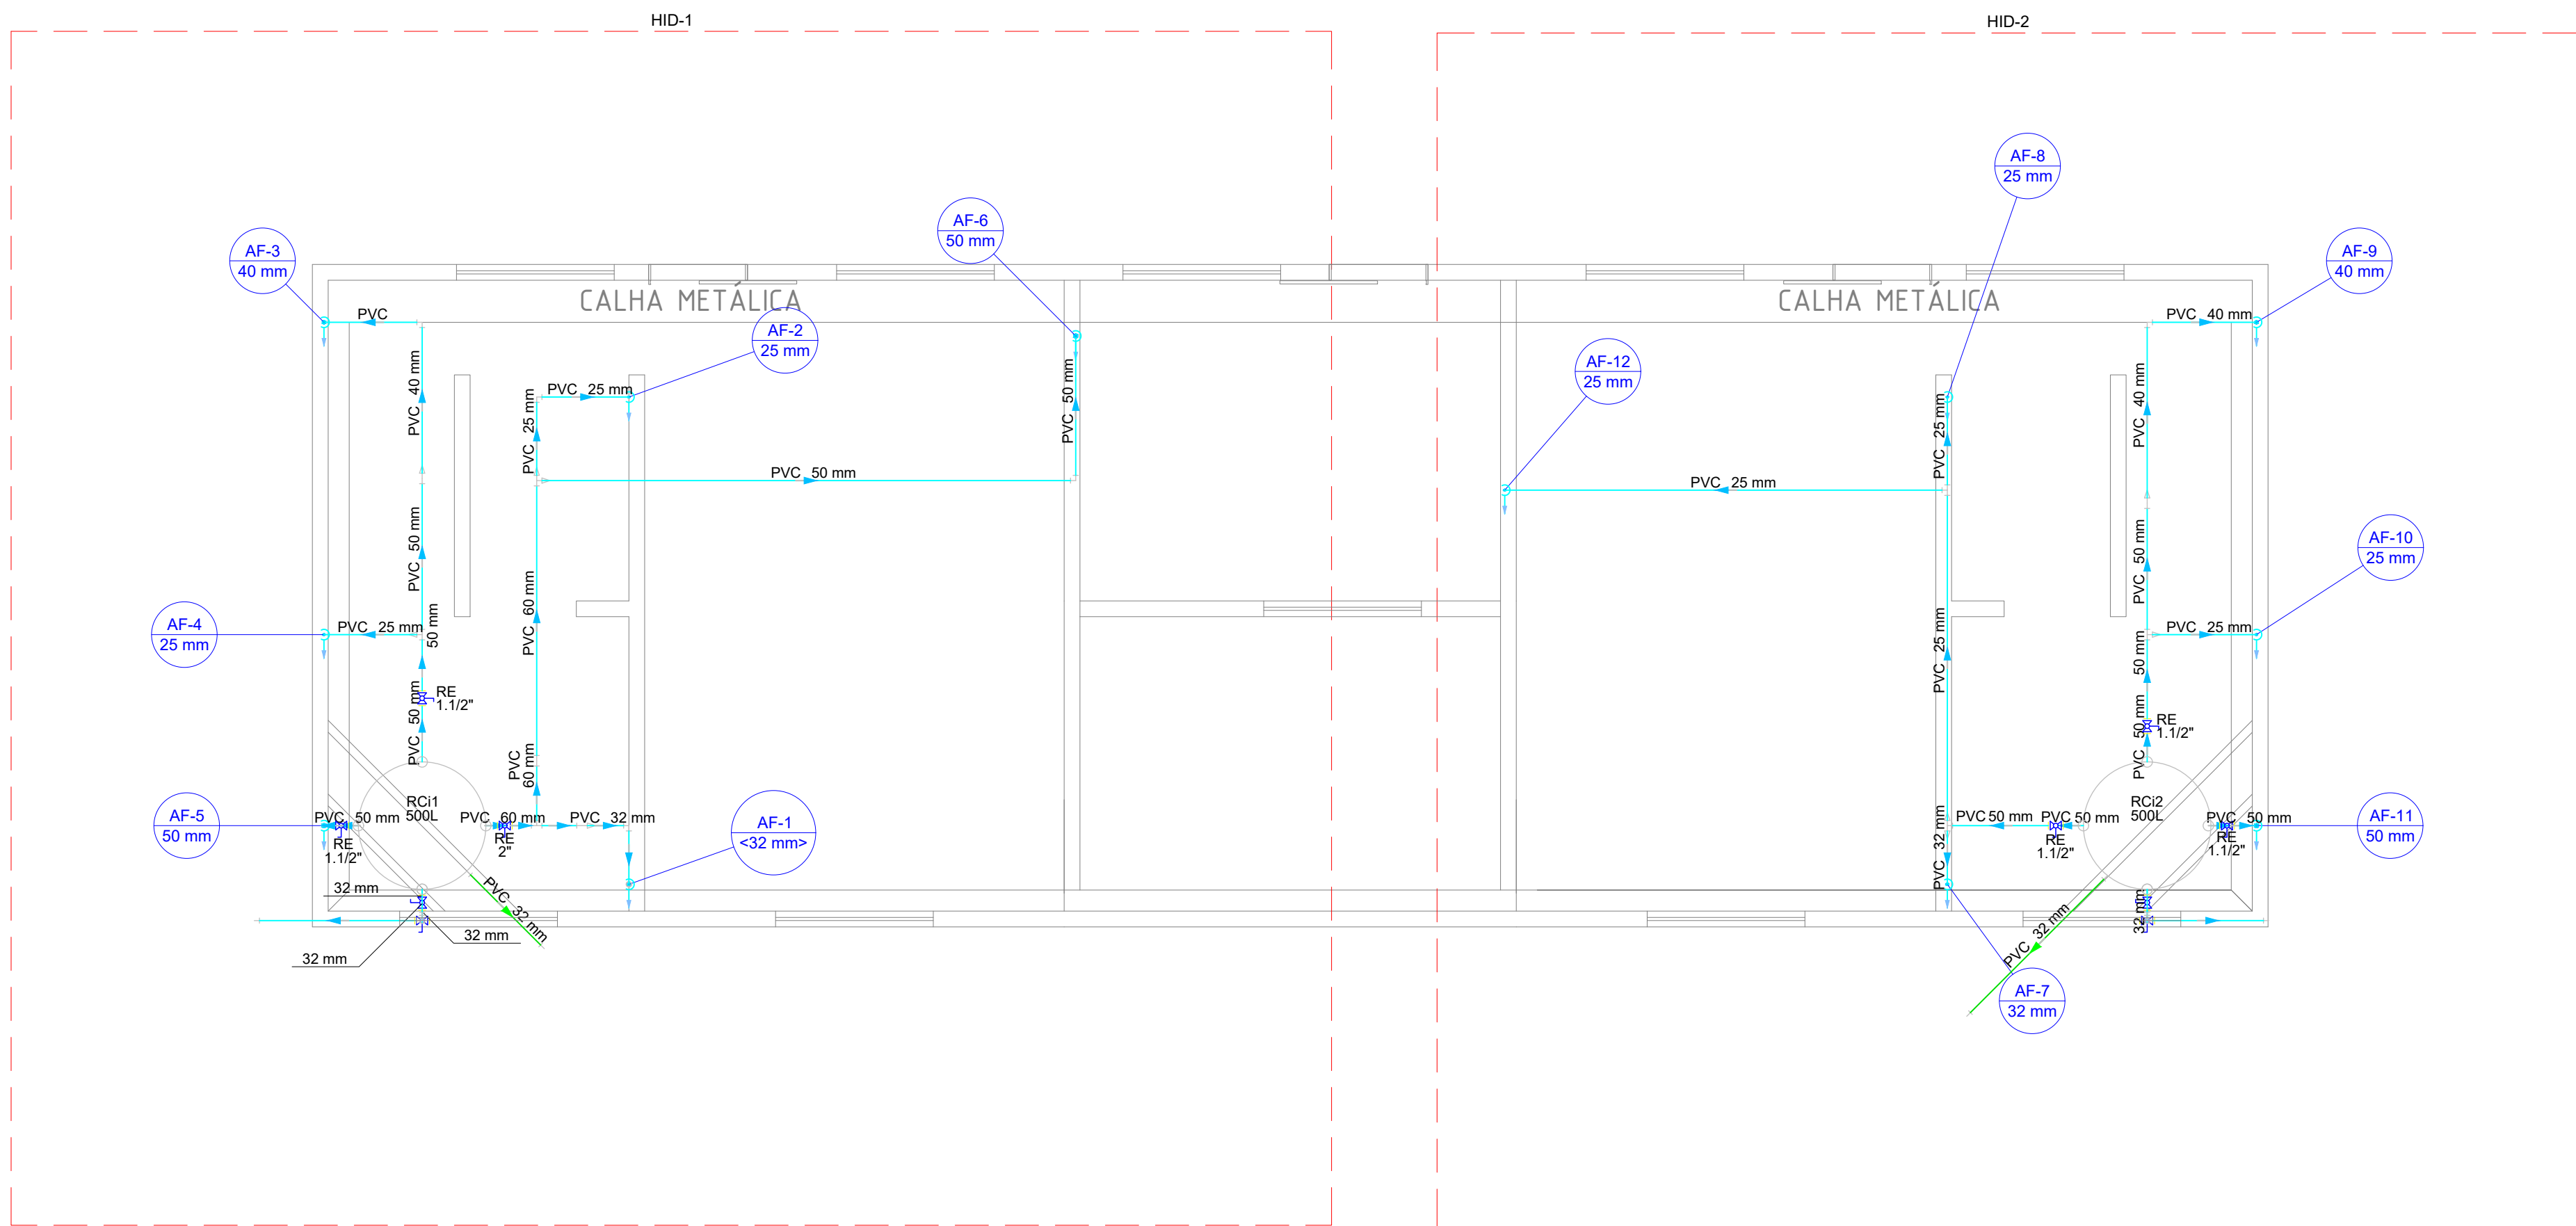


PLANTA COBERTURA (HIDRÁULICO)
ESC. 1/50


Lista de materiais - COBERTURA	
Alimentação	
Metals	
Registro esfera VS compacto soldável PVC	1 pc
PVC rígido soldável	
Tubos	2,94 m
32 mm	
Água fria	
Metals	
Registro esfera VS compacto soldável PVC	4 pc
32 mm	
50 mm	4 pc
60 mm	1 pc
PVC rígido soldável	
Adapt sold c/ flange fixo p cx. d'água	4 pc
32 mm - 1"	
50 mm - 1 1/2"	5 pc
60 mm - 2"	1 pc
Bucha de redução sold. curta	
50 mm - 40 mm	2 pc
Bucha de redução sold. longa	
50 mm - 25 mm	3 pc
50 mm - 32 mm	1 pc
60 mm - 25 mm	1 pc
60 mm - 32 mm	1 pc
Joelho 90° soldável	4 pc
25 mm	
32 mm	7 pc
40 mm	4 pc
50 mm	4 pc
Joelho de redução 90° soldável	
32 mm - 25 mm	2 pc
Lava soldável	
32 mm	1 pc
50 mm	2 pc
60 mm	1 pc
Tubos	
25 mm	12,95 m
32 mm	6,44 m
40 mm	5,59 m
50 mm	14,19 m
60 mm	3,98 m
Tê 90° soldável	
25 mm	1 pc
32 mm	2 pc
50 mm	4 pc
60 mm	1 pc
Tê de redução 80° soldável	
60 mm - 50 mm	1 pc
Reservatório cilíndrico	
Poliéstereno	
500 L	2 pc

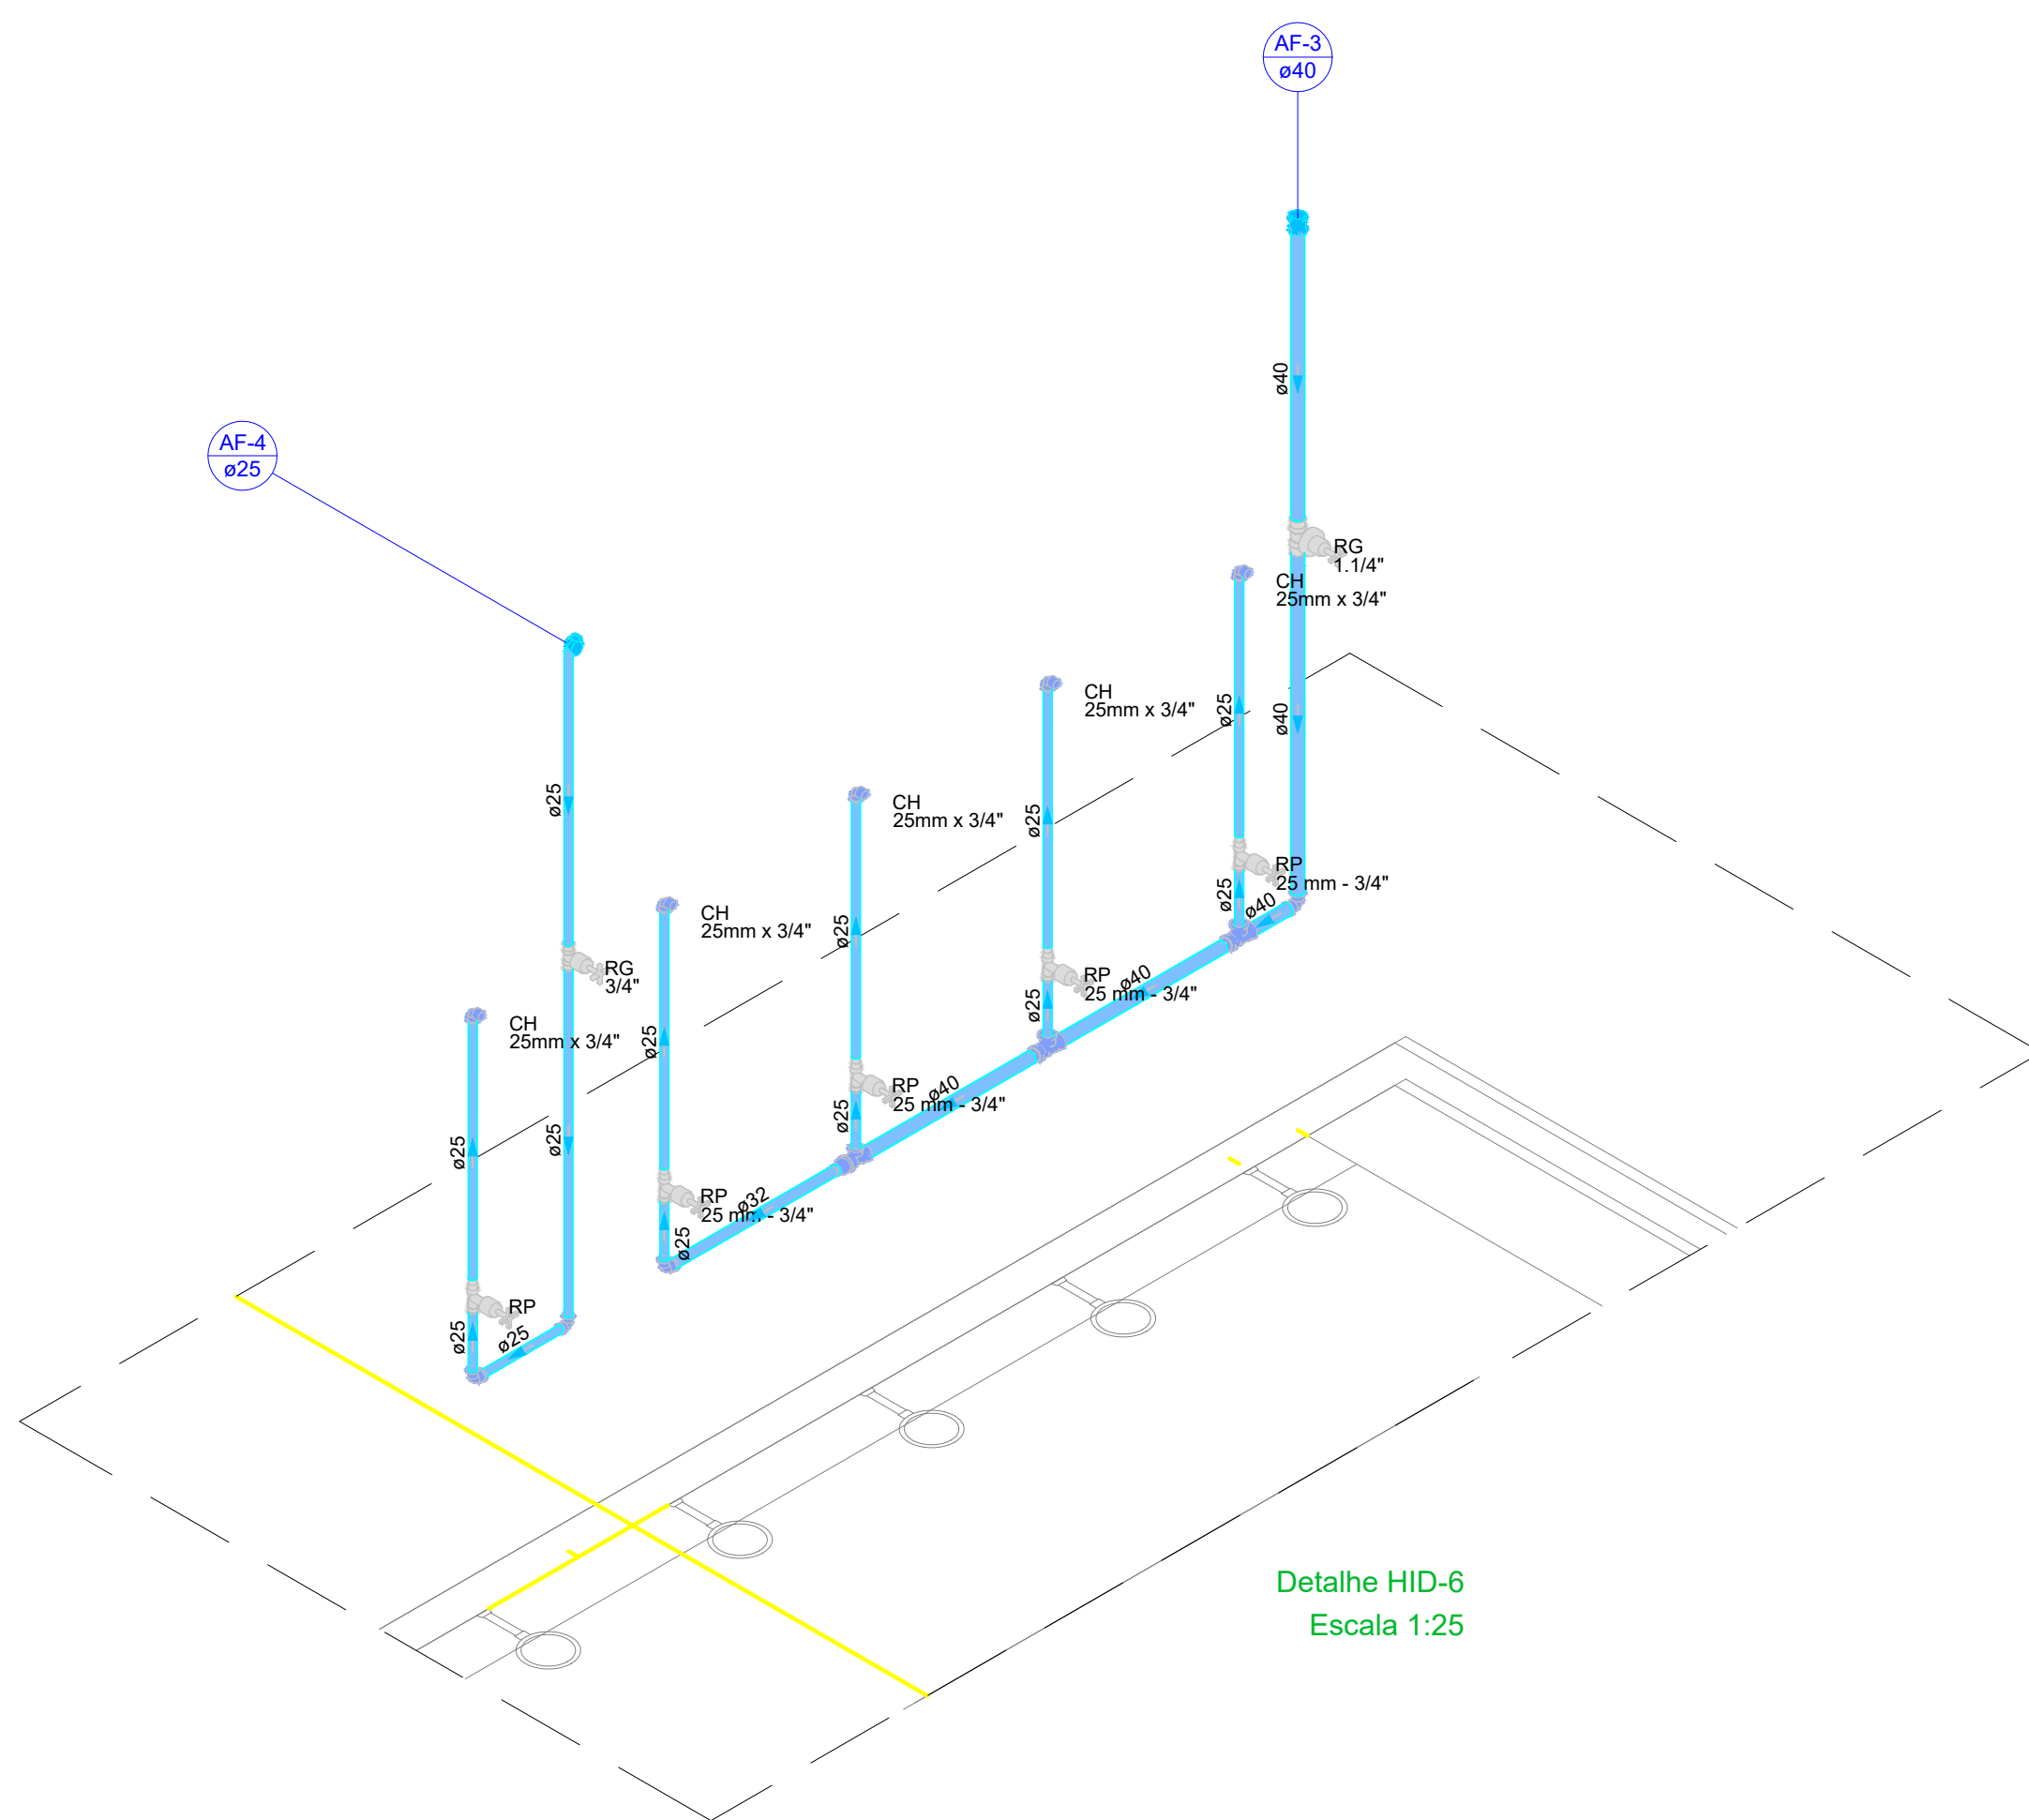

Detalhe HID-6
Escala 1:25

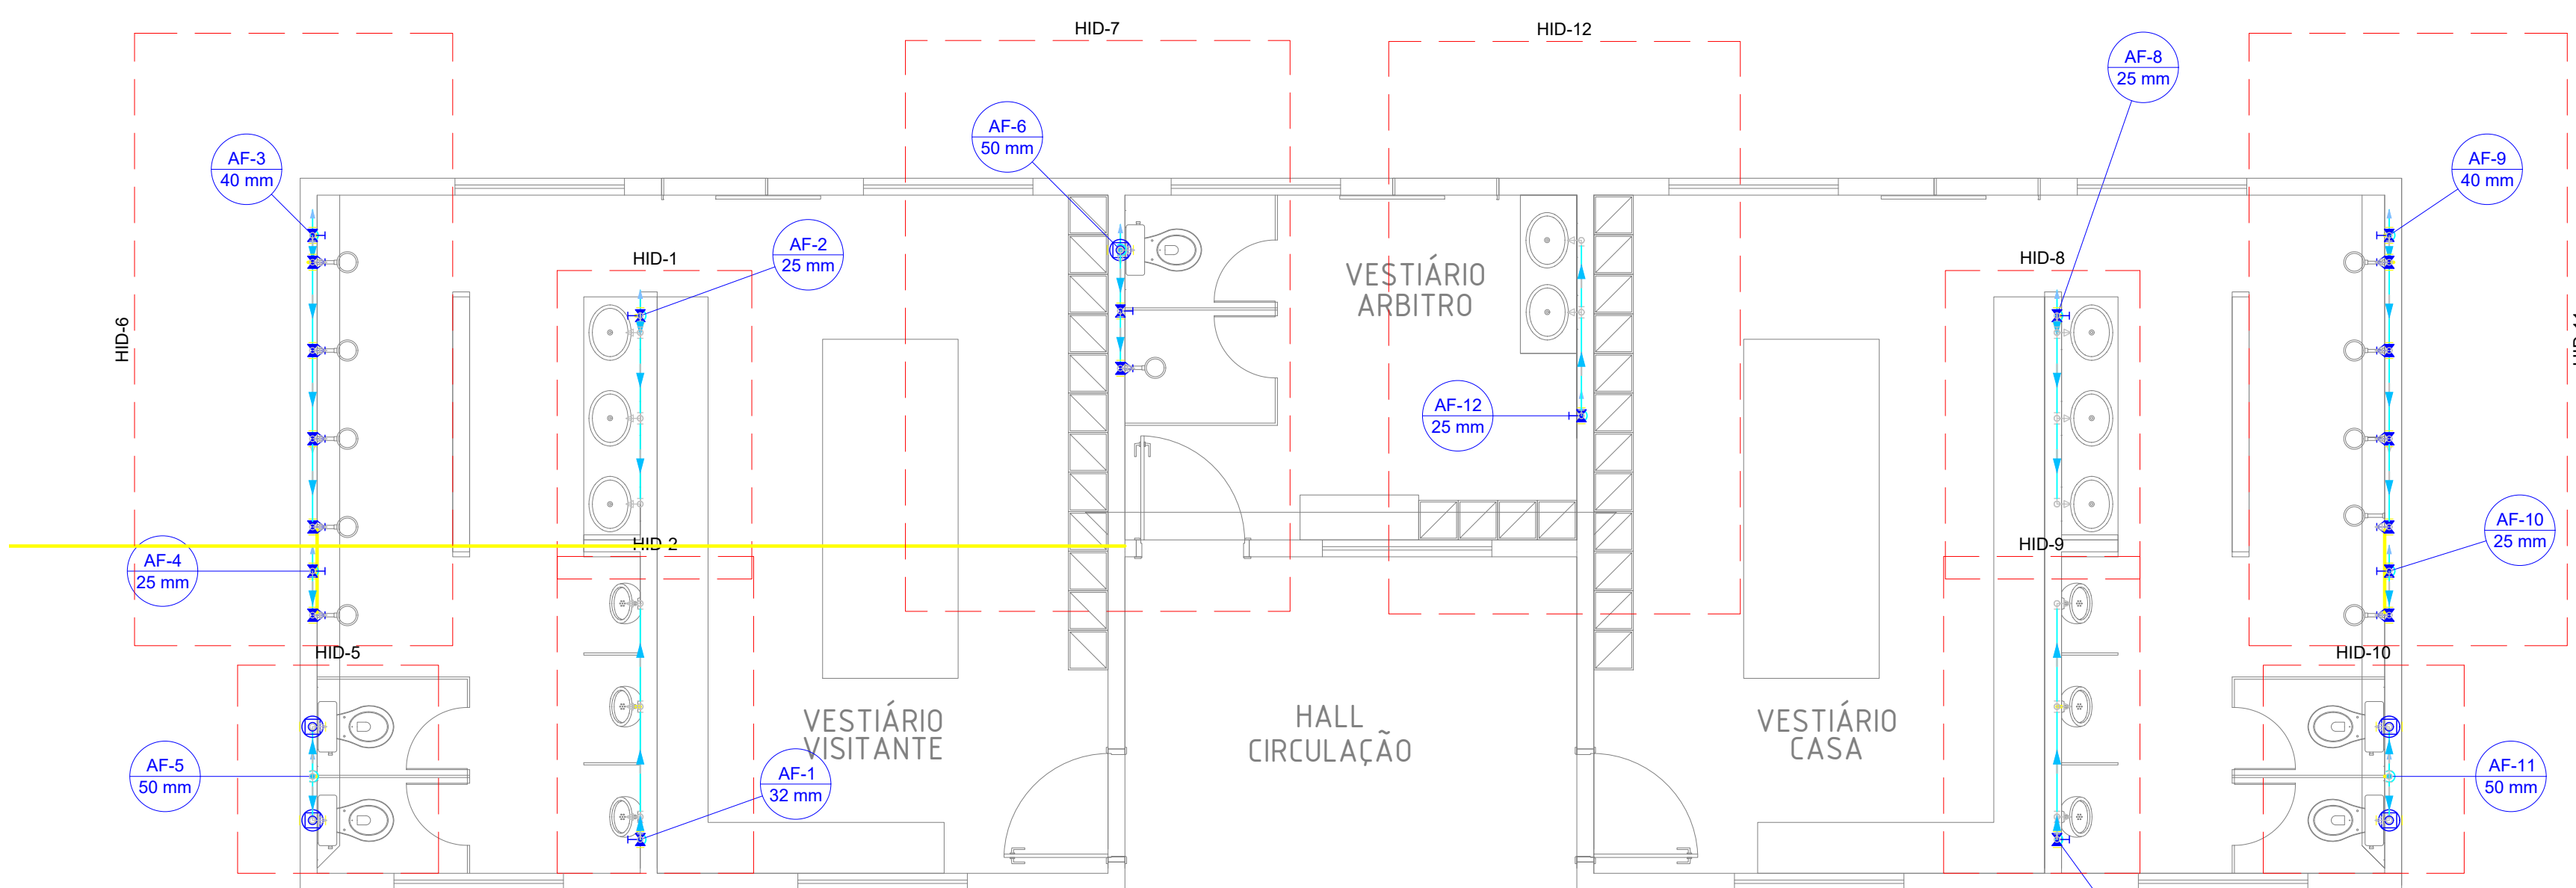

PLANTA TÉRREO (HIDRÁULICO)
ESC. 1/50

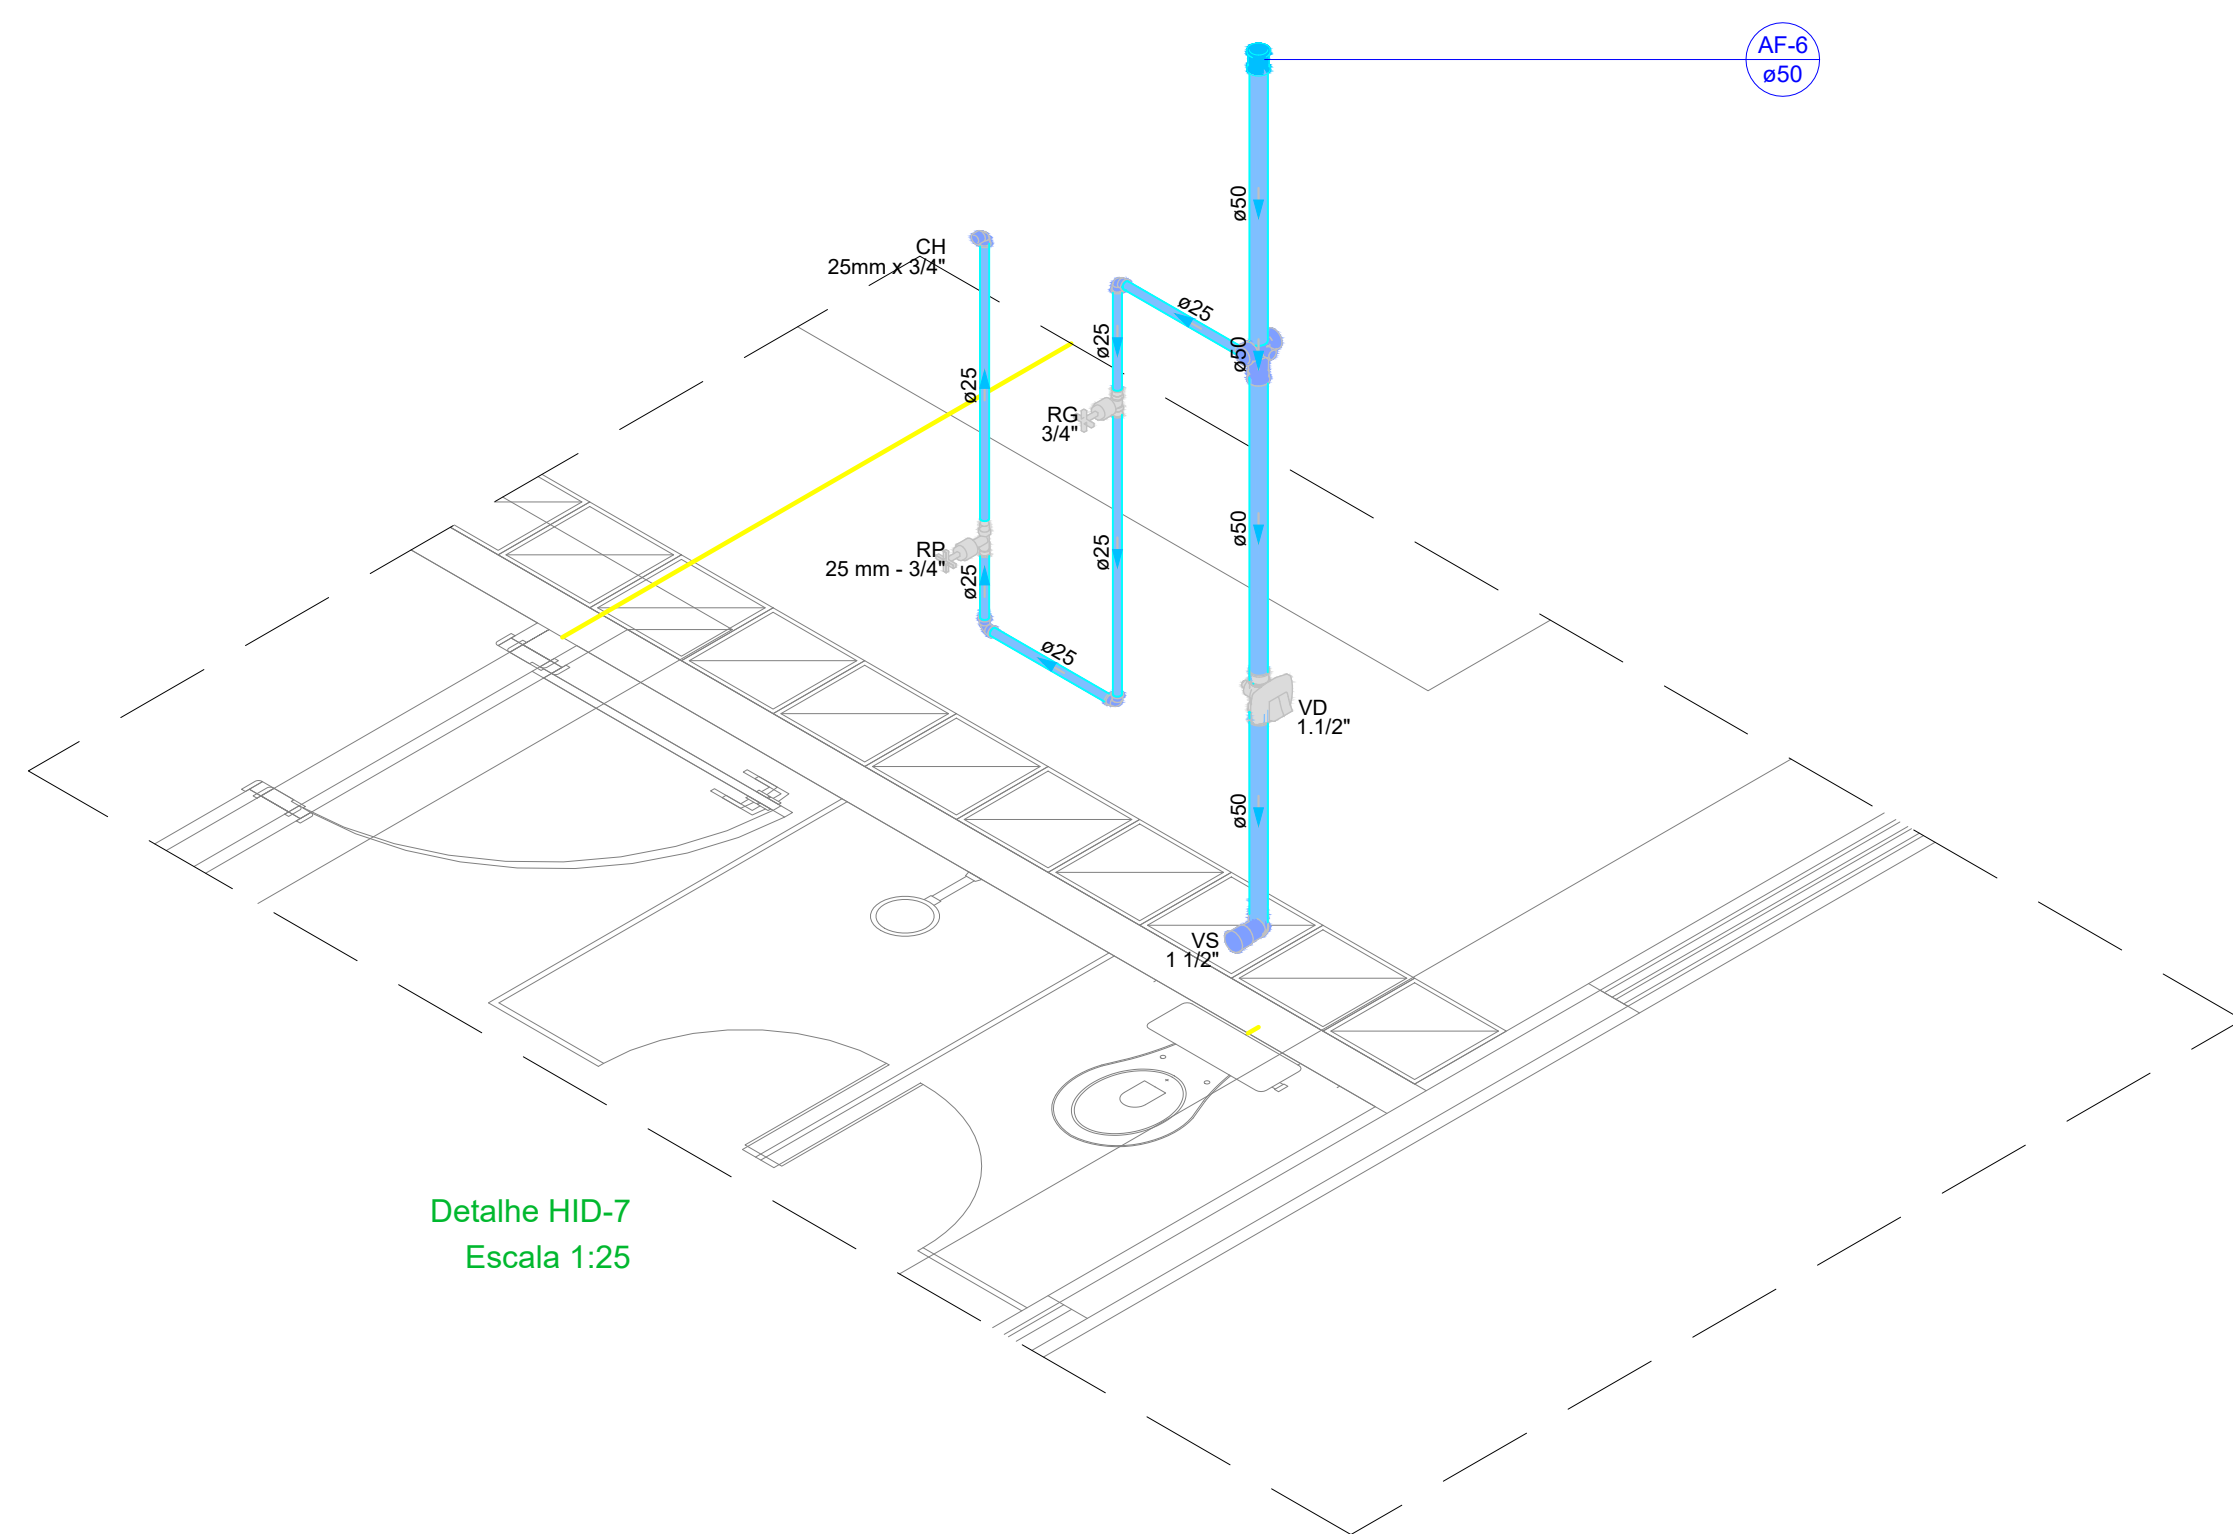

Detalhe HID-7
Escala 1:25

PROJETO HIDROSSANITÁRIO VESTIÁRIO- CAMPO OFICIAL

CAMPO OFICIAL - APARECIDA DO RIO DOCE - GO

BUENO RAMOS
ENGENHARIA CIVIL

PROPRIETÁRIO:
PREFEITURA MUNICIPAL DE APARECIDA DO RIO DOCE - GO

AUTOR DO PROJETO:
MARIANA BUENO RAMOS
CREA: 101619112003-GO


ENDEREÇO:
CAMPO OFICIAL - AV. MINAS GERAIS
SETOR CENTRAL, APARECIDA DO RIO DOCE - GO
CEP: 75627-000

18°17'46.5"S 51°09'08.1"W

CONTEÚDO:


PLANTA TÉRREO (HIDRÁULICO)
PLANTA COBERTURA (HIDRÁULICO)
DETALHES DOS BANHEIROS
LISTA DE MATERIAIS
LEGENDA

ÁREA TOTAL A EXECUTAR: ESCALA: INDICADA DATA: DEZEMBRO/2023

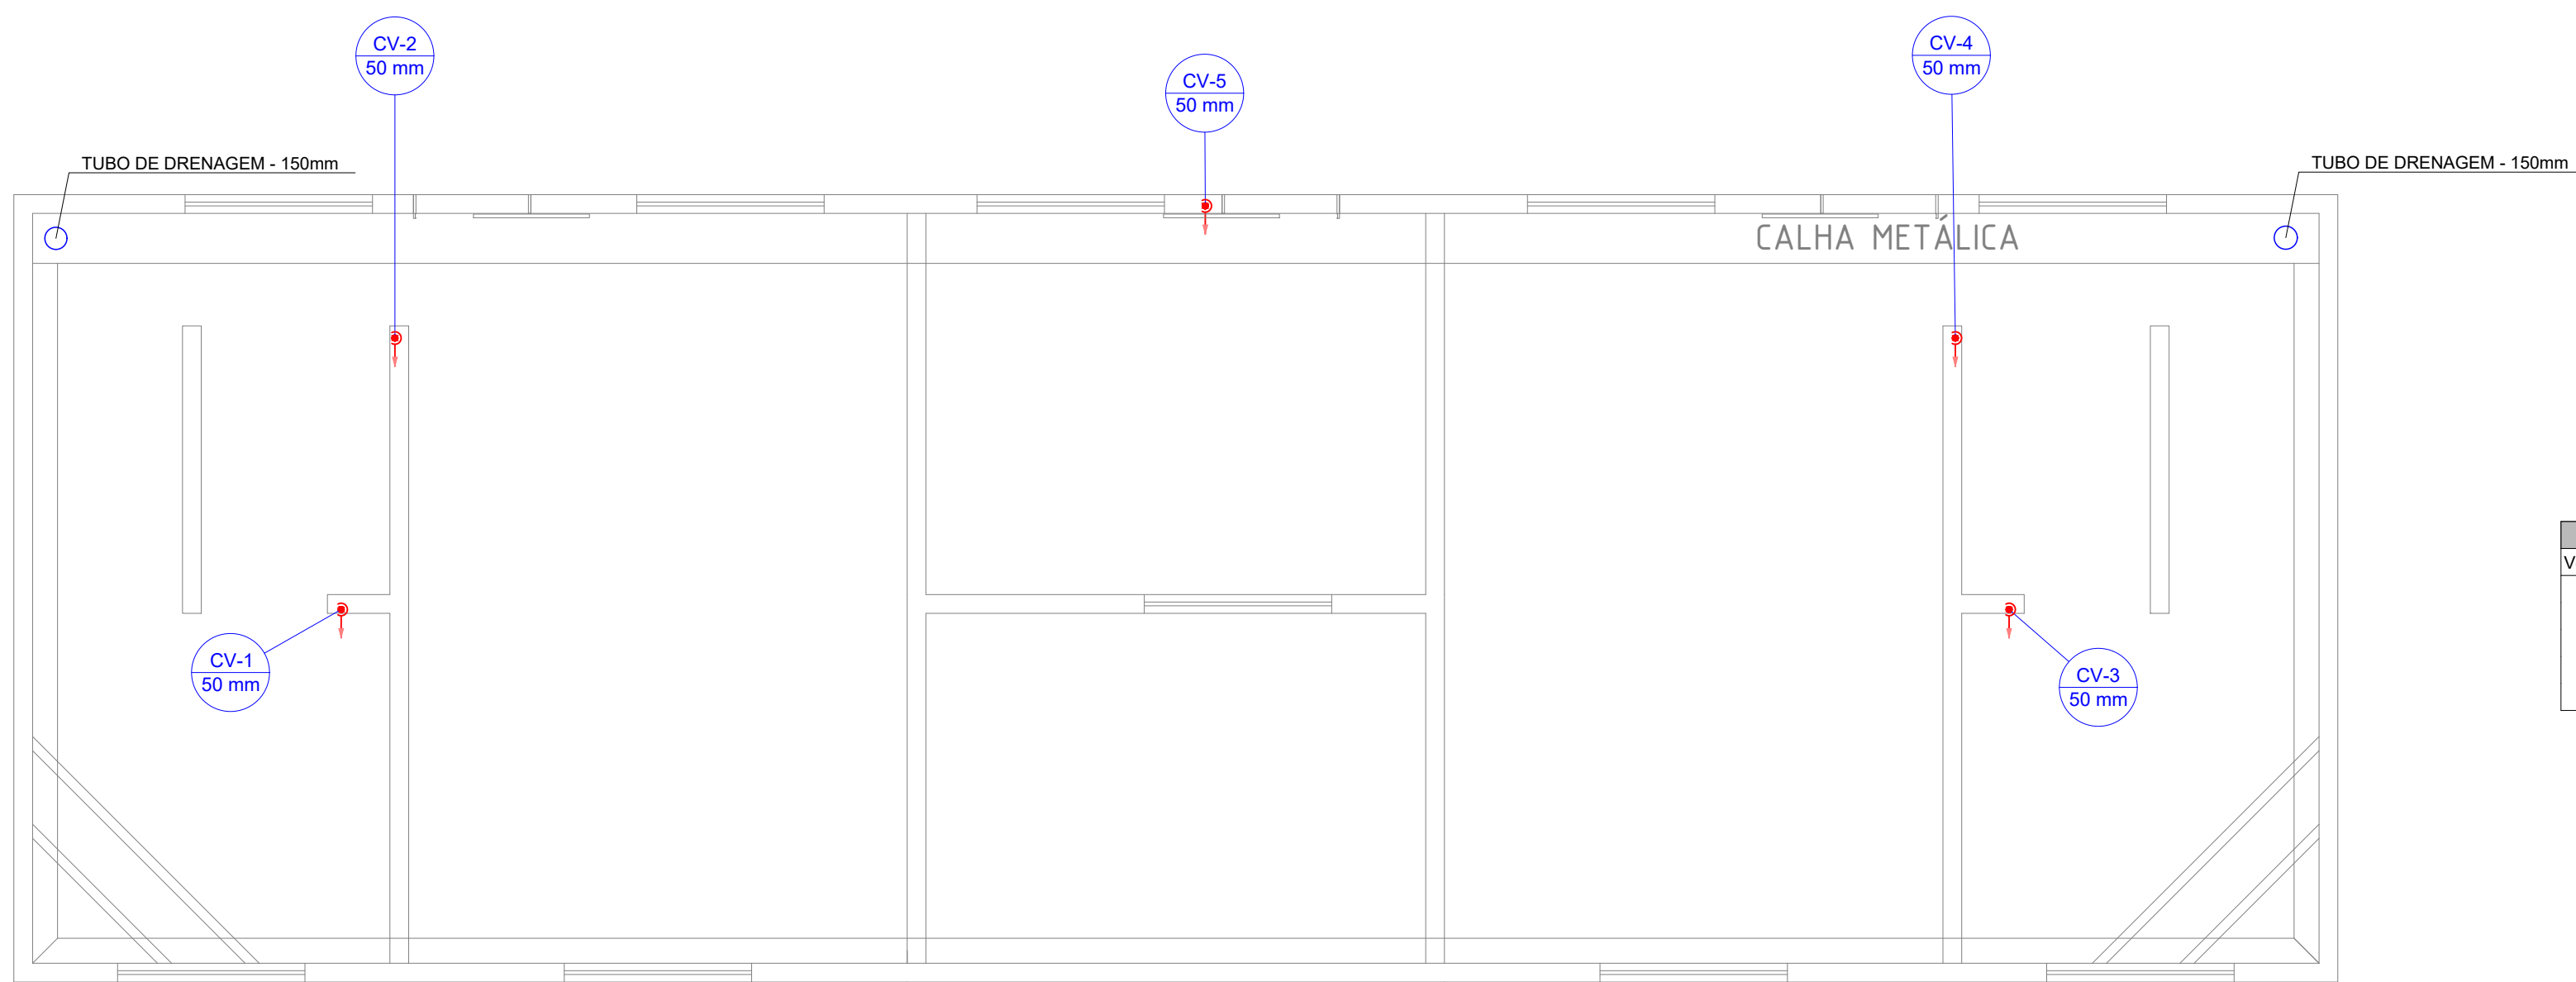


PLANTA COBERTURA (SANITÁRIO)
ESC. 1/50

Lista de materiais - COBERTURA	
Ventilação	
PVC Esgoto	
Terminal de ventilação	1 pc
Tubo rígido c/ ponta lisa	50 mm - 2" 1.45 m

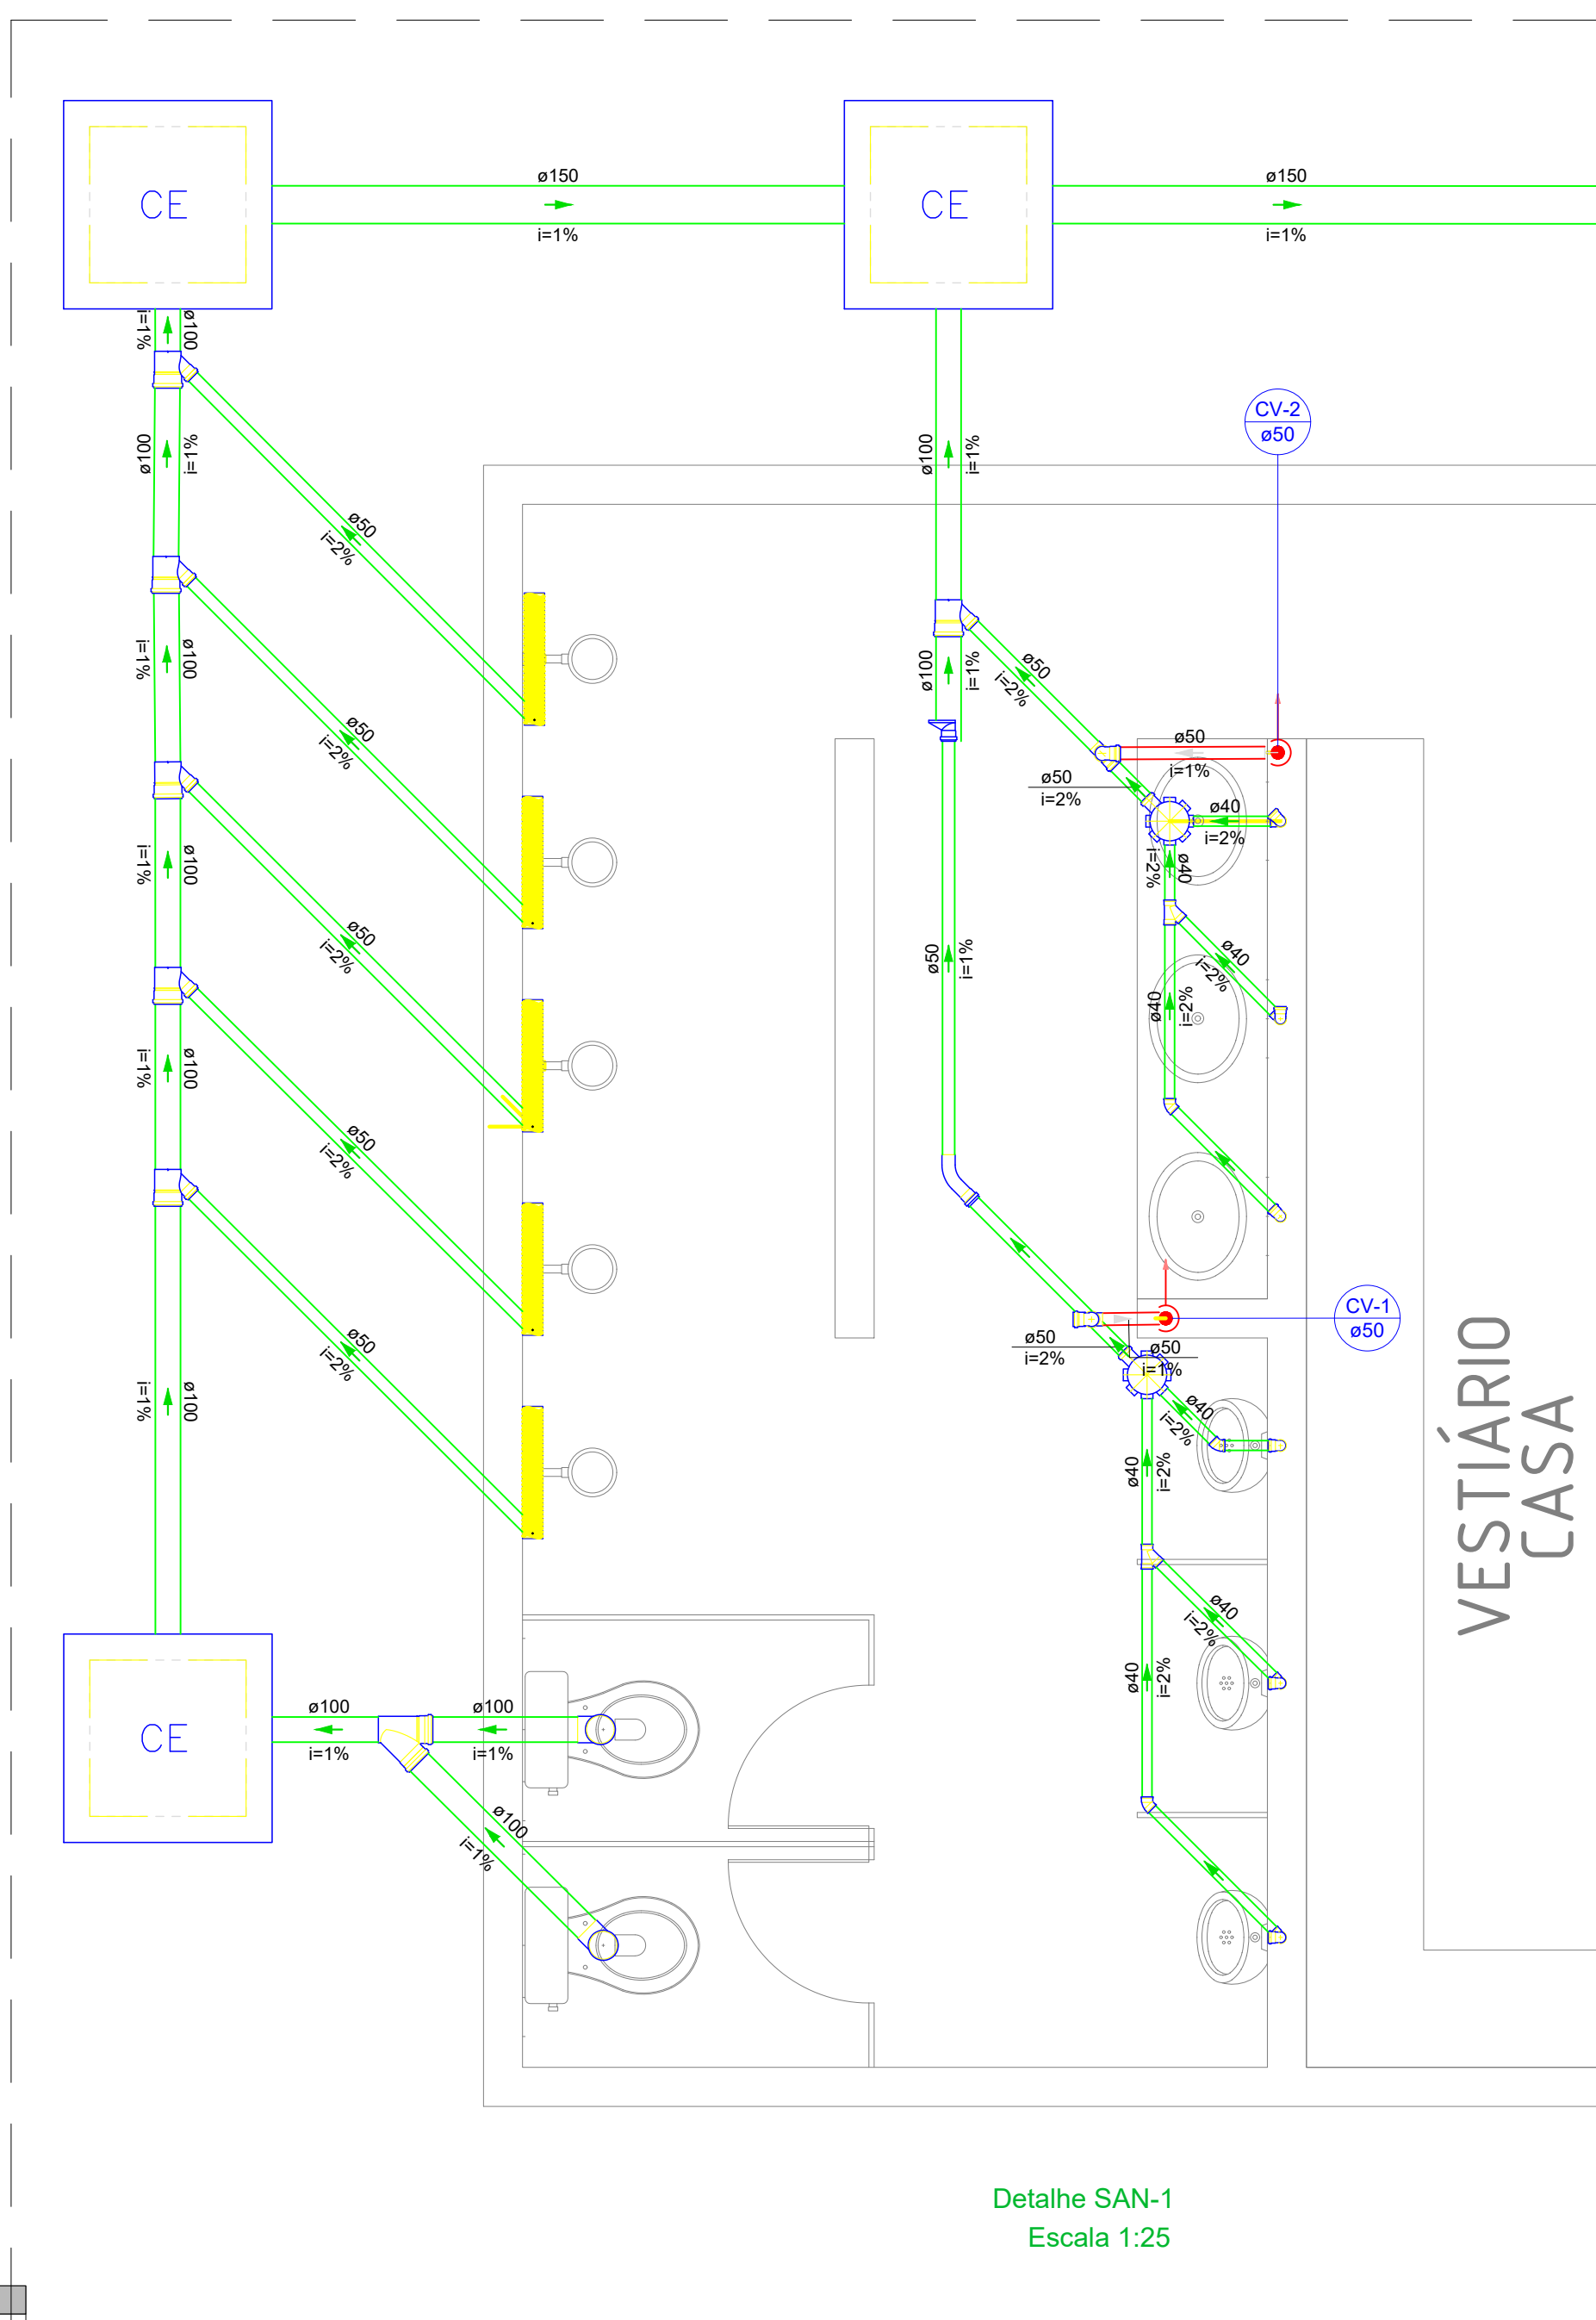

Detalhe SAN-1
Escala 1:25

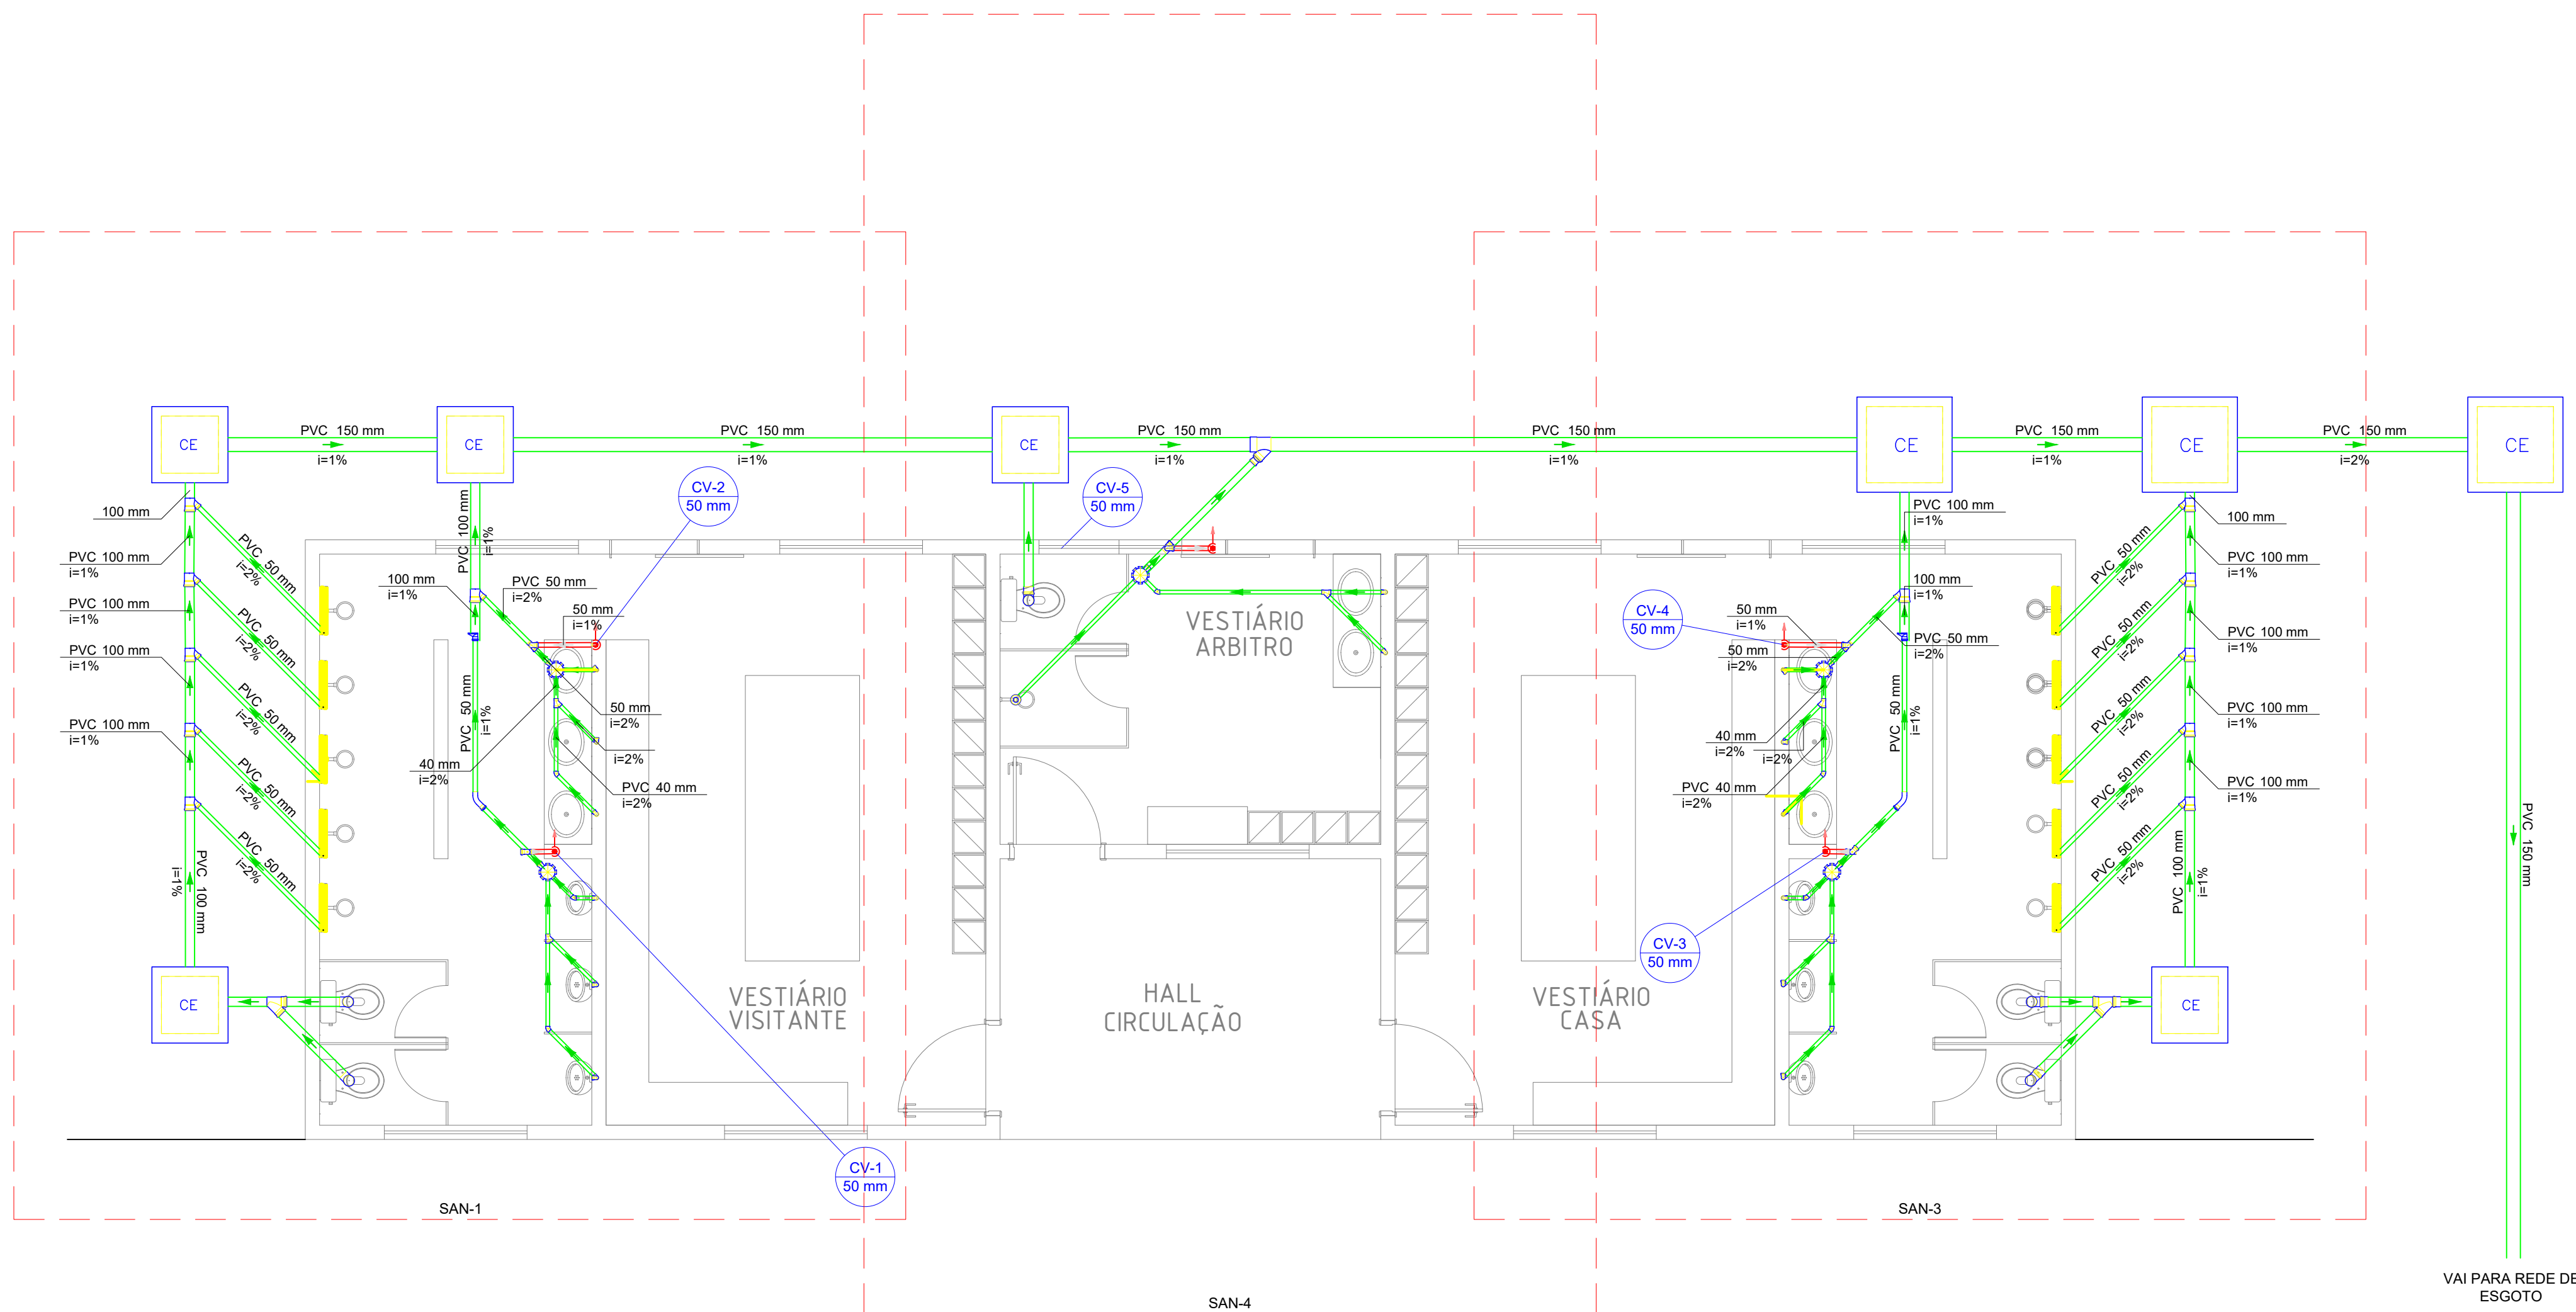

PLANTA TÉRREO (SANITÁRIO)
ESC. 1/50

Lista de materiais - TERREO	
Esgoto	
Caixas de Passagem	
Caixa de inspeção esgoto simples	5 pc
CE - 60x80 cm	1 pc
CE - 80 x 80 cm	2 pc
PVC Acessórios	
Caixa sifonada	5 pc
Raio linear c/ grelha	10 pc
50 cm	1 pc
Raio sifonado alt. reg. saída 40	1 pc
100 mm - 40 mm	1 pc
Sifão de copo p/ pia e lavatório	8 pc
1" - 1.1/2"	6 pc
Sifão flexível p/ Mictório	6 pc
1.1/4" - 2"	8 pc
Válvula p/ lavatório e tanque	1"
PVC Esgoto	
Anel de borracha	22 pc
100mm - 4"	1 pc
150mm - 6"	21 pc
50mm - 2"	1 pc
75mm - 3"	6 pc
Bucha de redução longa	2 pc
50 mm - 40 mm	2 pc
Curva 45 longa	2 pc
50 mm	4 pc
Curva 90 curta	15 pc
100 mm	7 pc
40 mm	1 pc
Joelho 45	6 pc
40 mm	8 pc
Joelho 90	2 pc
100 mm - 100 mm	1 pc
150 mm - 100 mm	5 pc
40 mm x 40 mm	3 pc
Linha simples	2 pc
100 mm	1 pc
Redução excêntrica	0.91 m
100 mm - 50 mm	2 pc
100 mm - 75 mm	1 pc
Tubo rígido c/ ponta lisa	15.36 m
100 mm - 4"	44.80 m
150 mm - 6"	25.78 m
40 mm	25.59 m
50 mm - 2"	1.57 m
75 mm - 3"	5 pc
Vedação p/ saída de vaso sanitário	
100 mm	
Ventilação	
PVC Esgoto	
Anel de borracha	14 pc
50mm - 2"	1 pc
75mm - 3"	1 pc
Joelho 90	5 pc
50 mm	11.02 m
Tubo rígido c/ ponta lisa	
50 mm - 2"	4 pc
Té sanitário	1 pc
50 mm - 50 mm	
75 mm - 50 mm	

PROJETO HIDROSSANITÁRIO VESTIÁRIO- CAMPO OFICIAL

CAMPO OFICIAL - APARECIDA DO RIO DOCE - GO



PROPRIETÁRIO:
PREFEITURA MUNICIPAL DE APARECIDA DO RIO DOCE - GO




AUTOR DO PROJETO:
MARIANA BUENO RAMOS
CREA: 10161911/2005-20

ENDEREÇO:
CAMPO OFICIAL - AV. MINAS GERAIS
SETOR CENTRAL, APARECIDA DO RIO DOCE - GO
CEP 75827-000

18°17'46.5"S 51°09'08.1"W

CONTEUDO:
PLANTA TÉRREO (SANITÁRIO)
PLANTA COBERTURA (SANITÁRIO)
DETALHES SAN-01
LISTA DE MATERIAIS
LEGENDA

ÁREA TOTAL A EXECUTAR: ESCALA: INDICADA DATA: DEZEMBRO/2023

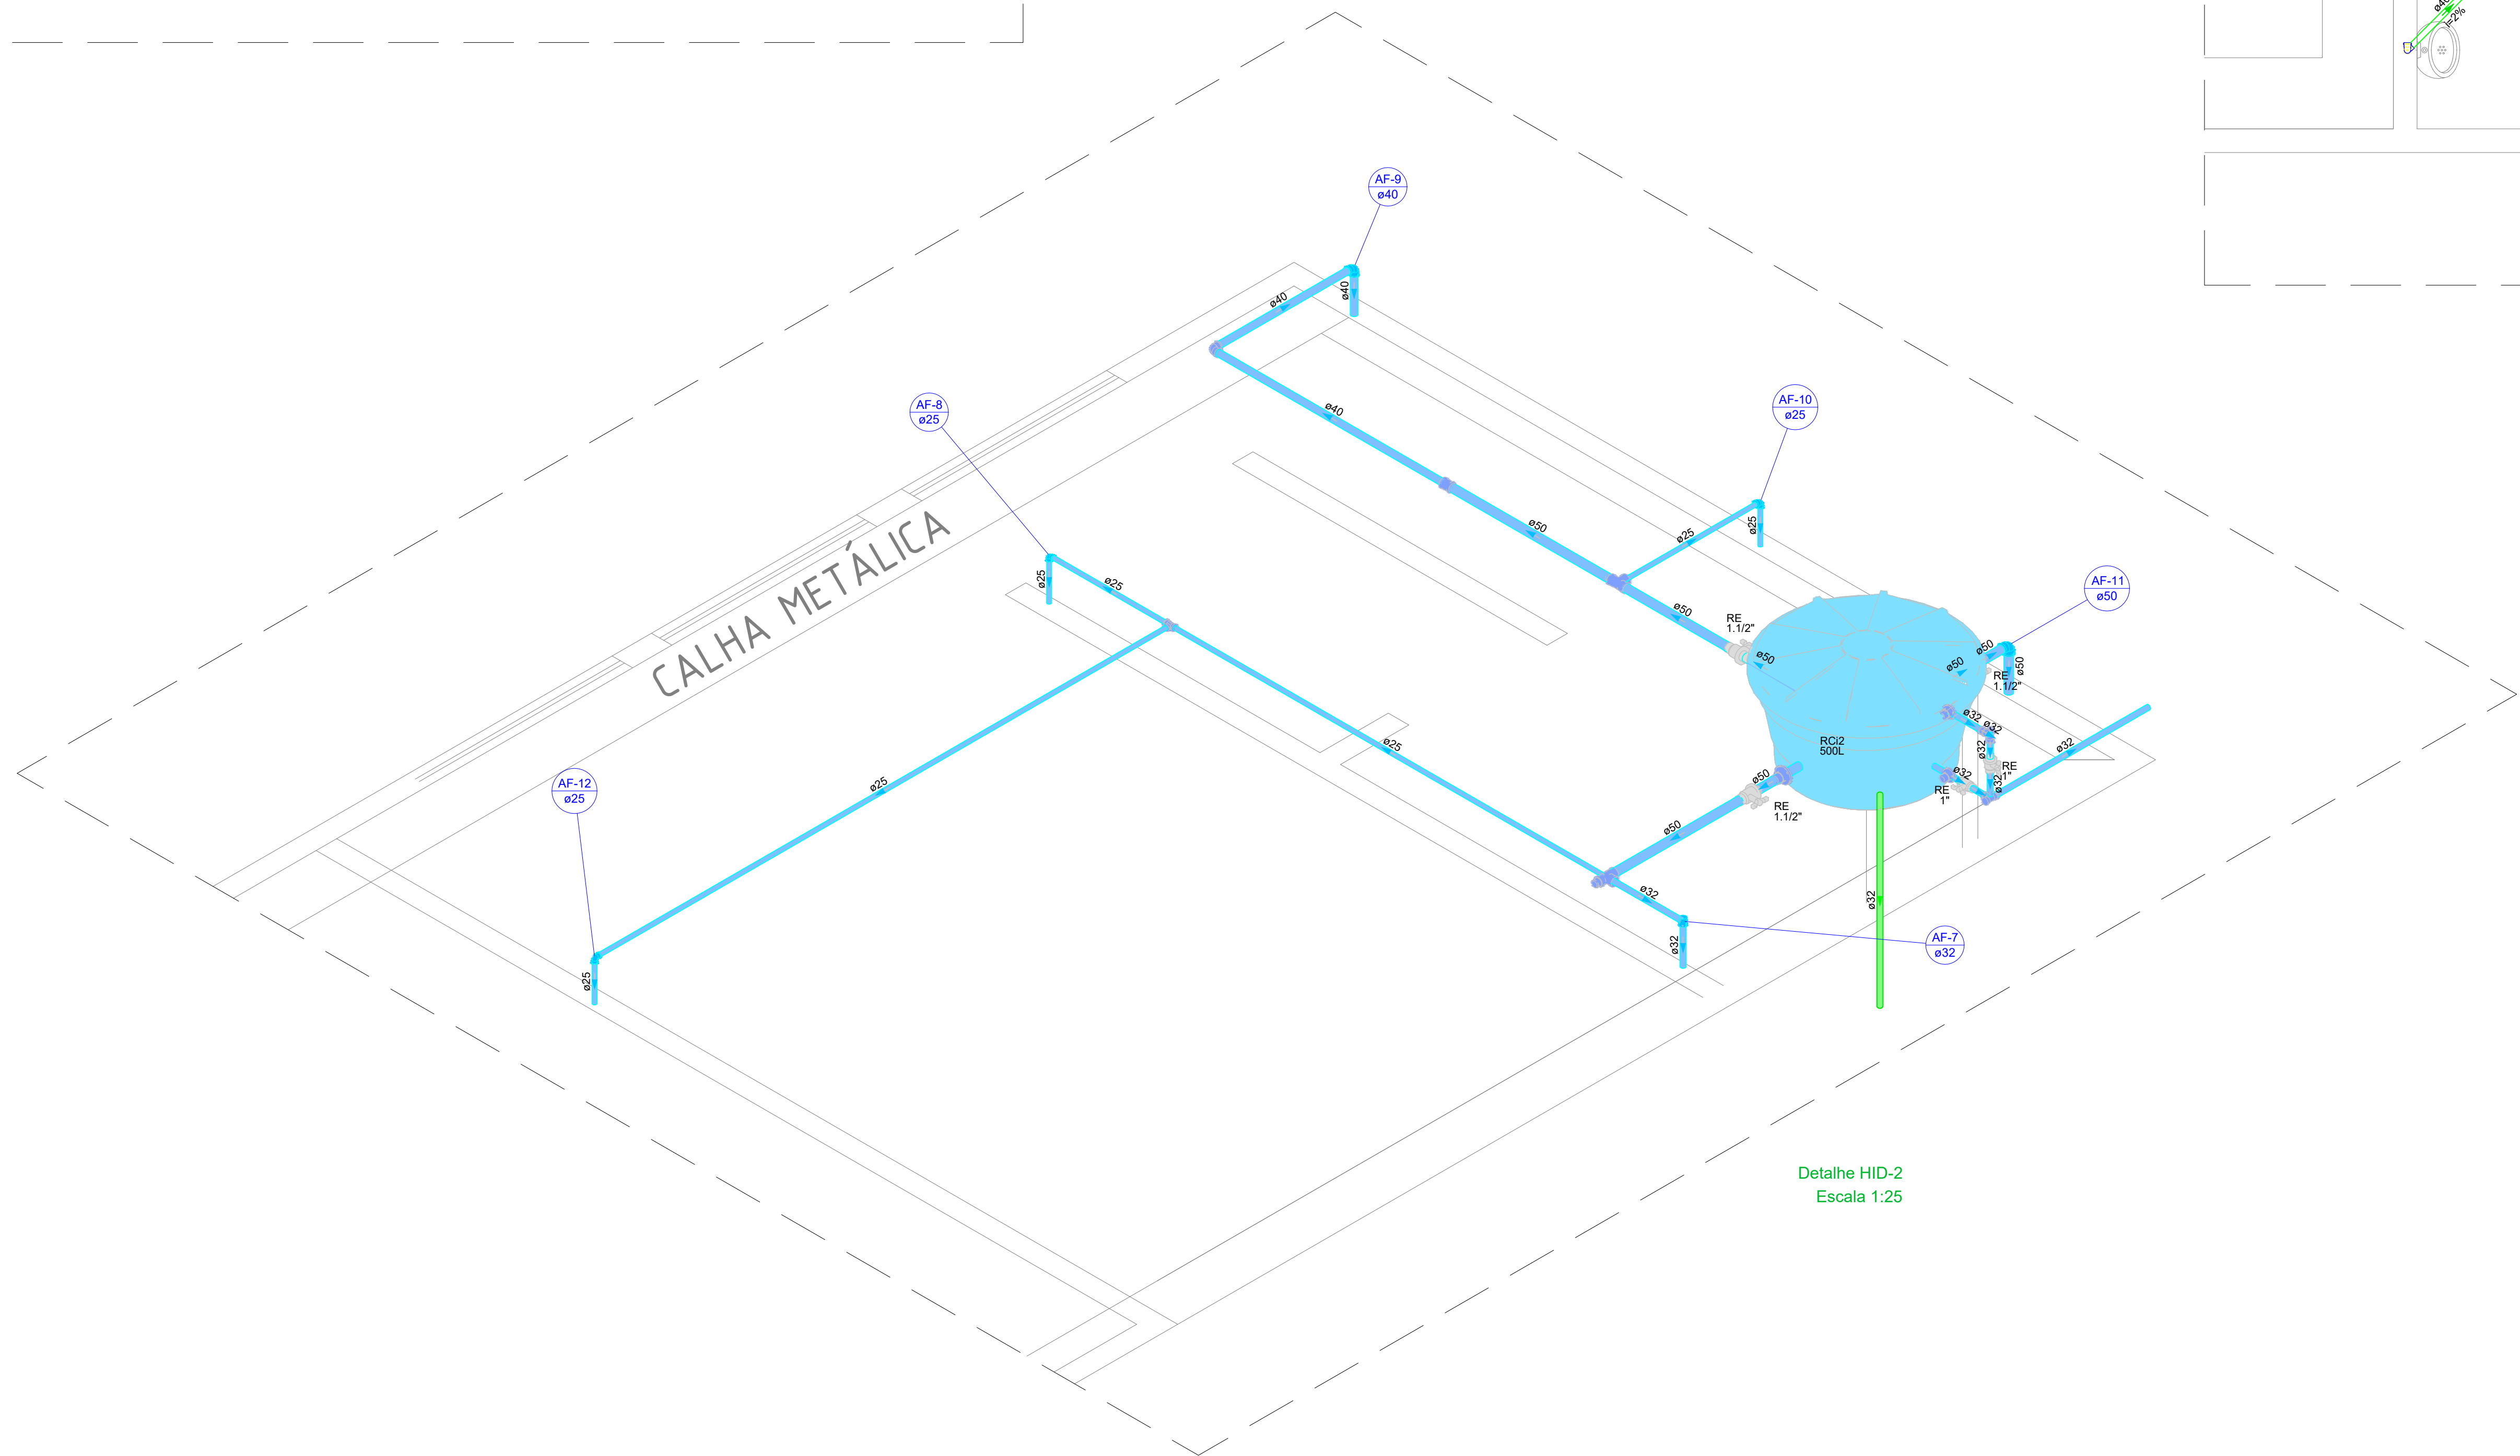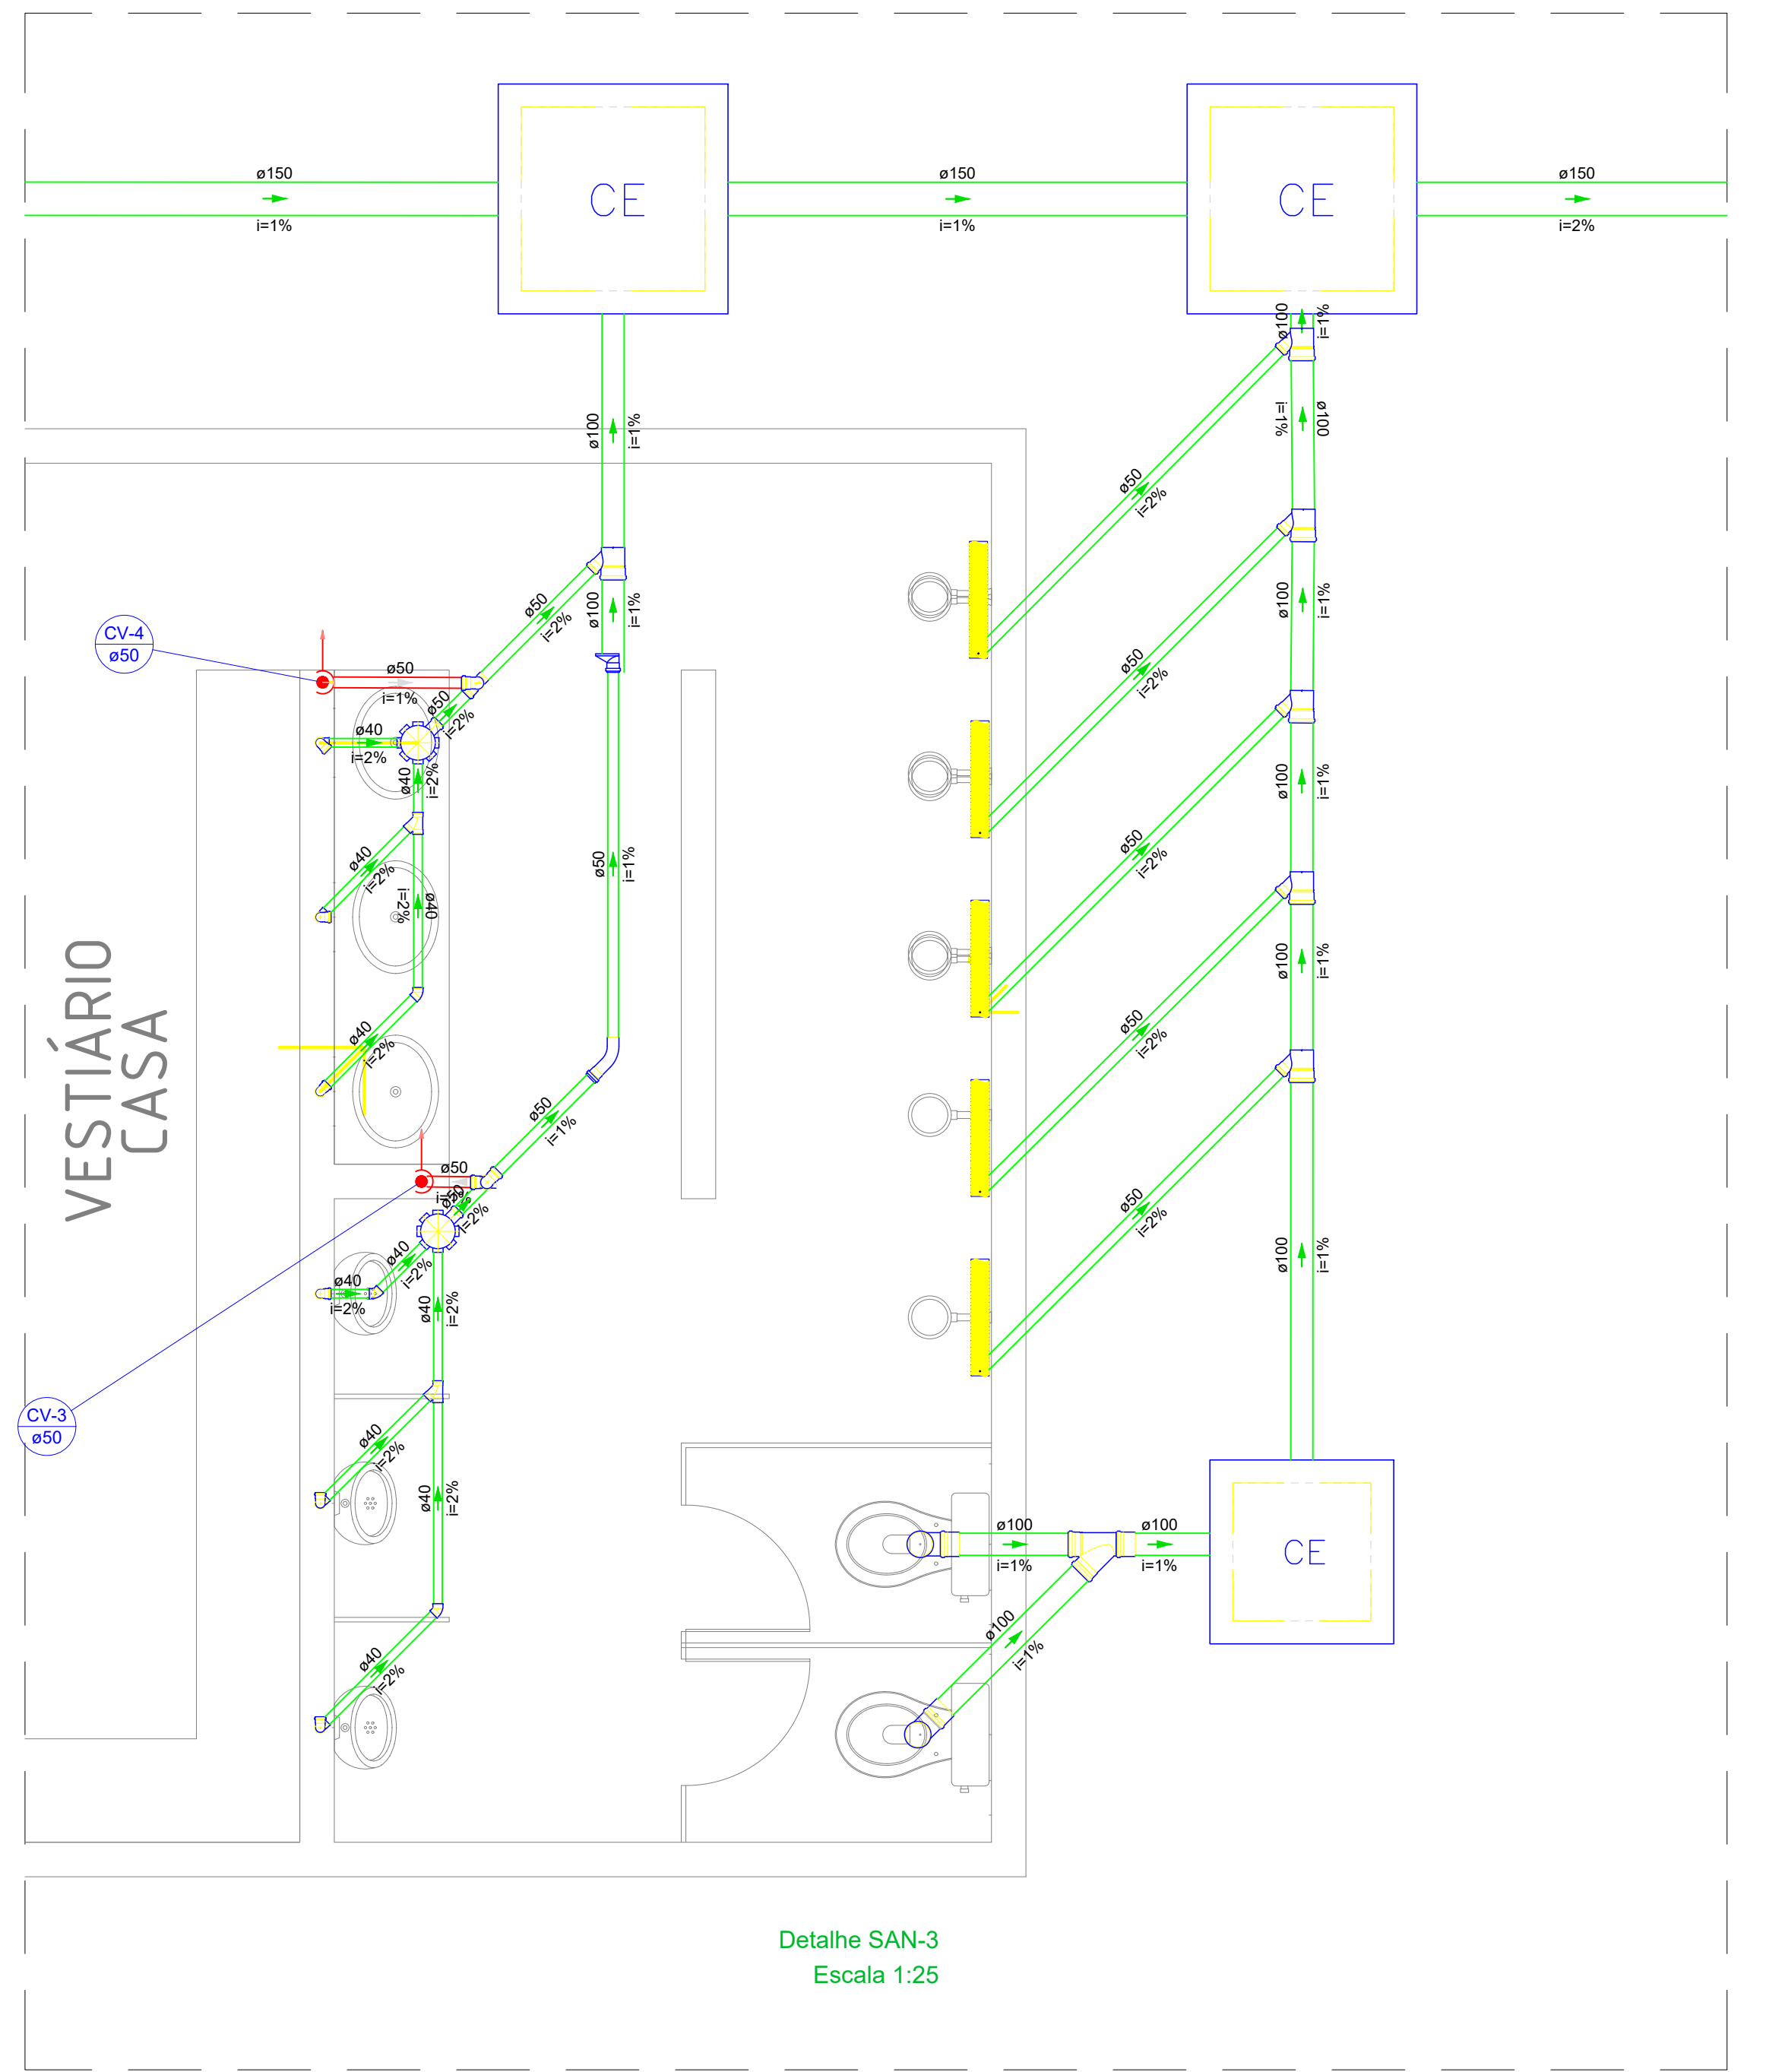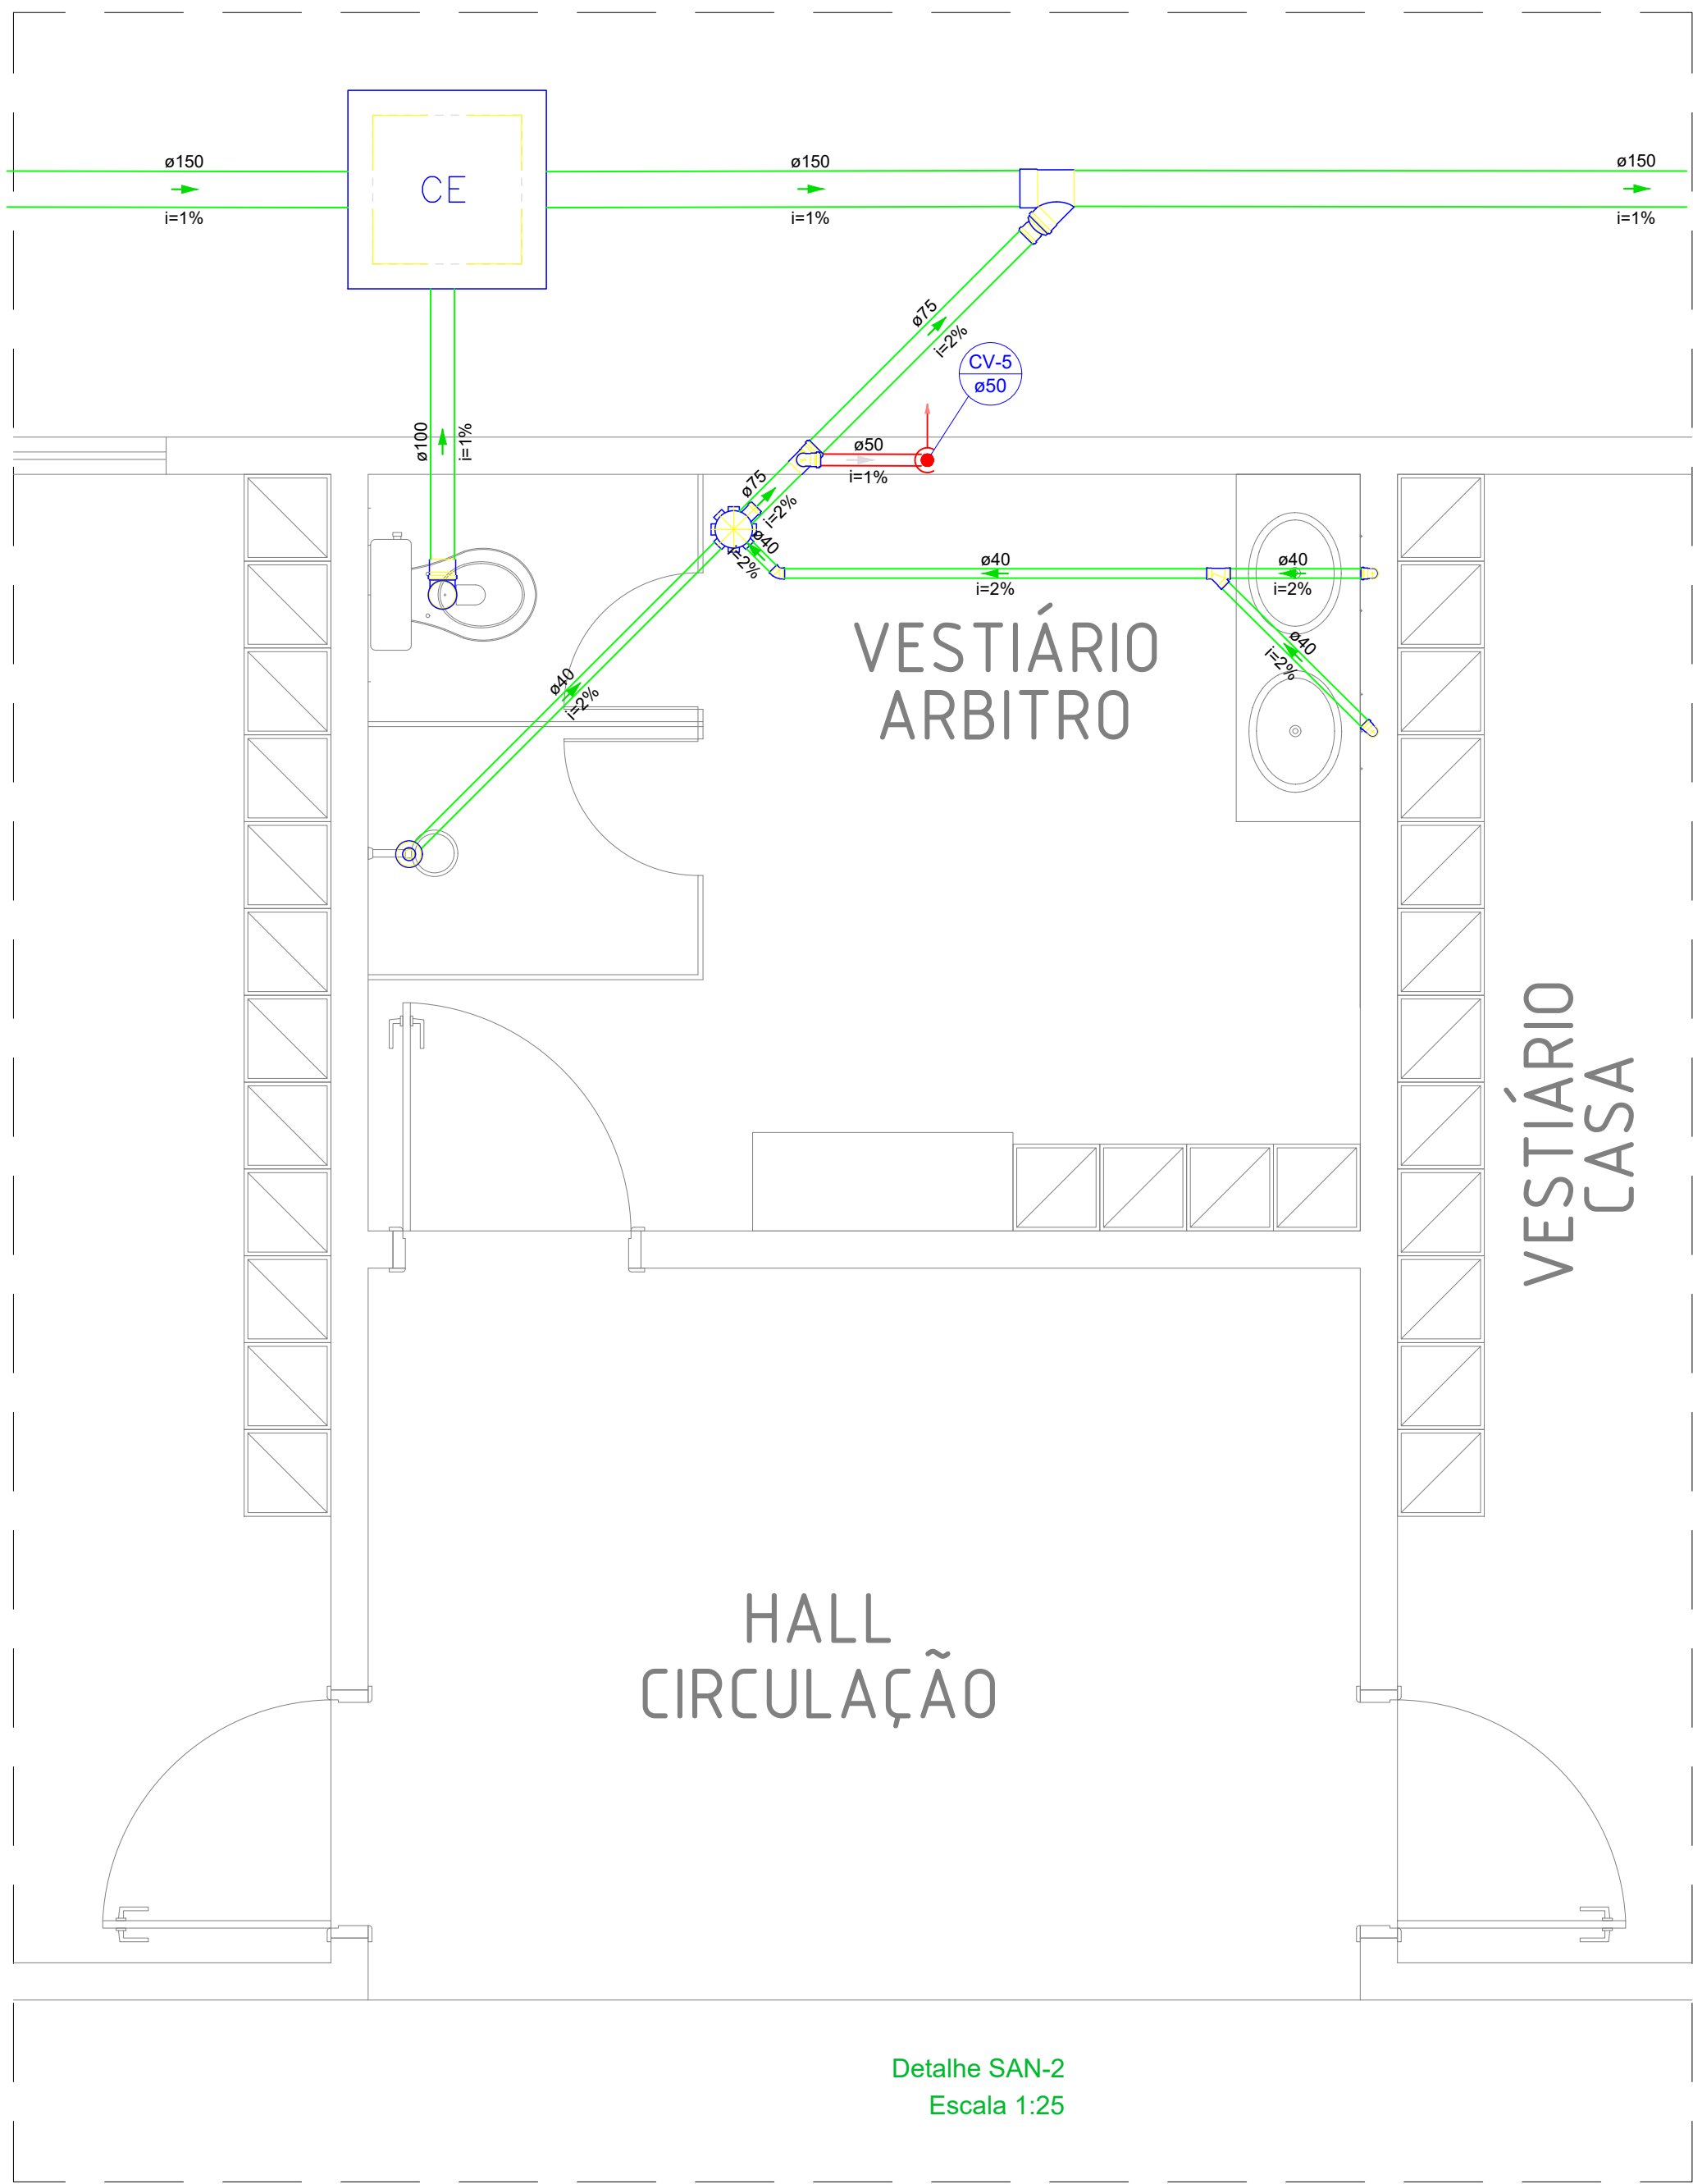

PROJETO HIDROSSANITÁRIO VESTIÁRIO- CAMPO OFICIAL

CAMPO OFICIAL - APARECIDA DO RIO DOCE - GO



PROPRIETÁRIO:
PREFEITURA MUNICIPAL DE APARECIDA DO RIO DOCE - GO

AUTOR DO PROJETO:
MARIANA BUENO RAMOS
CREA: 10161911/2005-20

ENDEREÇO:
CAMPO OFICIAL - AV. MINAS GERAIS
SETOR CENTRAL, APARECIDA DO RIO DOCE - GO
CEP 75827-000

18°17'46.5"S 51°09'08.1"W

CONTEÚDO:
DETALHES GENÉRICOS

ÁREA TOTAL A EXECUTAR:	ESCALA:	DATA:
	INDICADA	DEZEMBRO/2023