




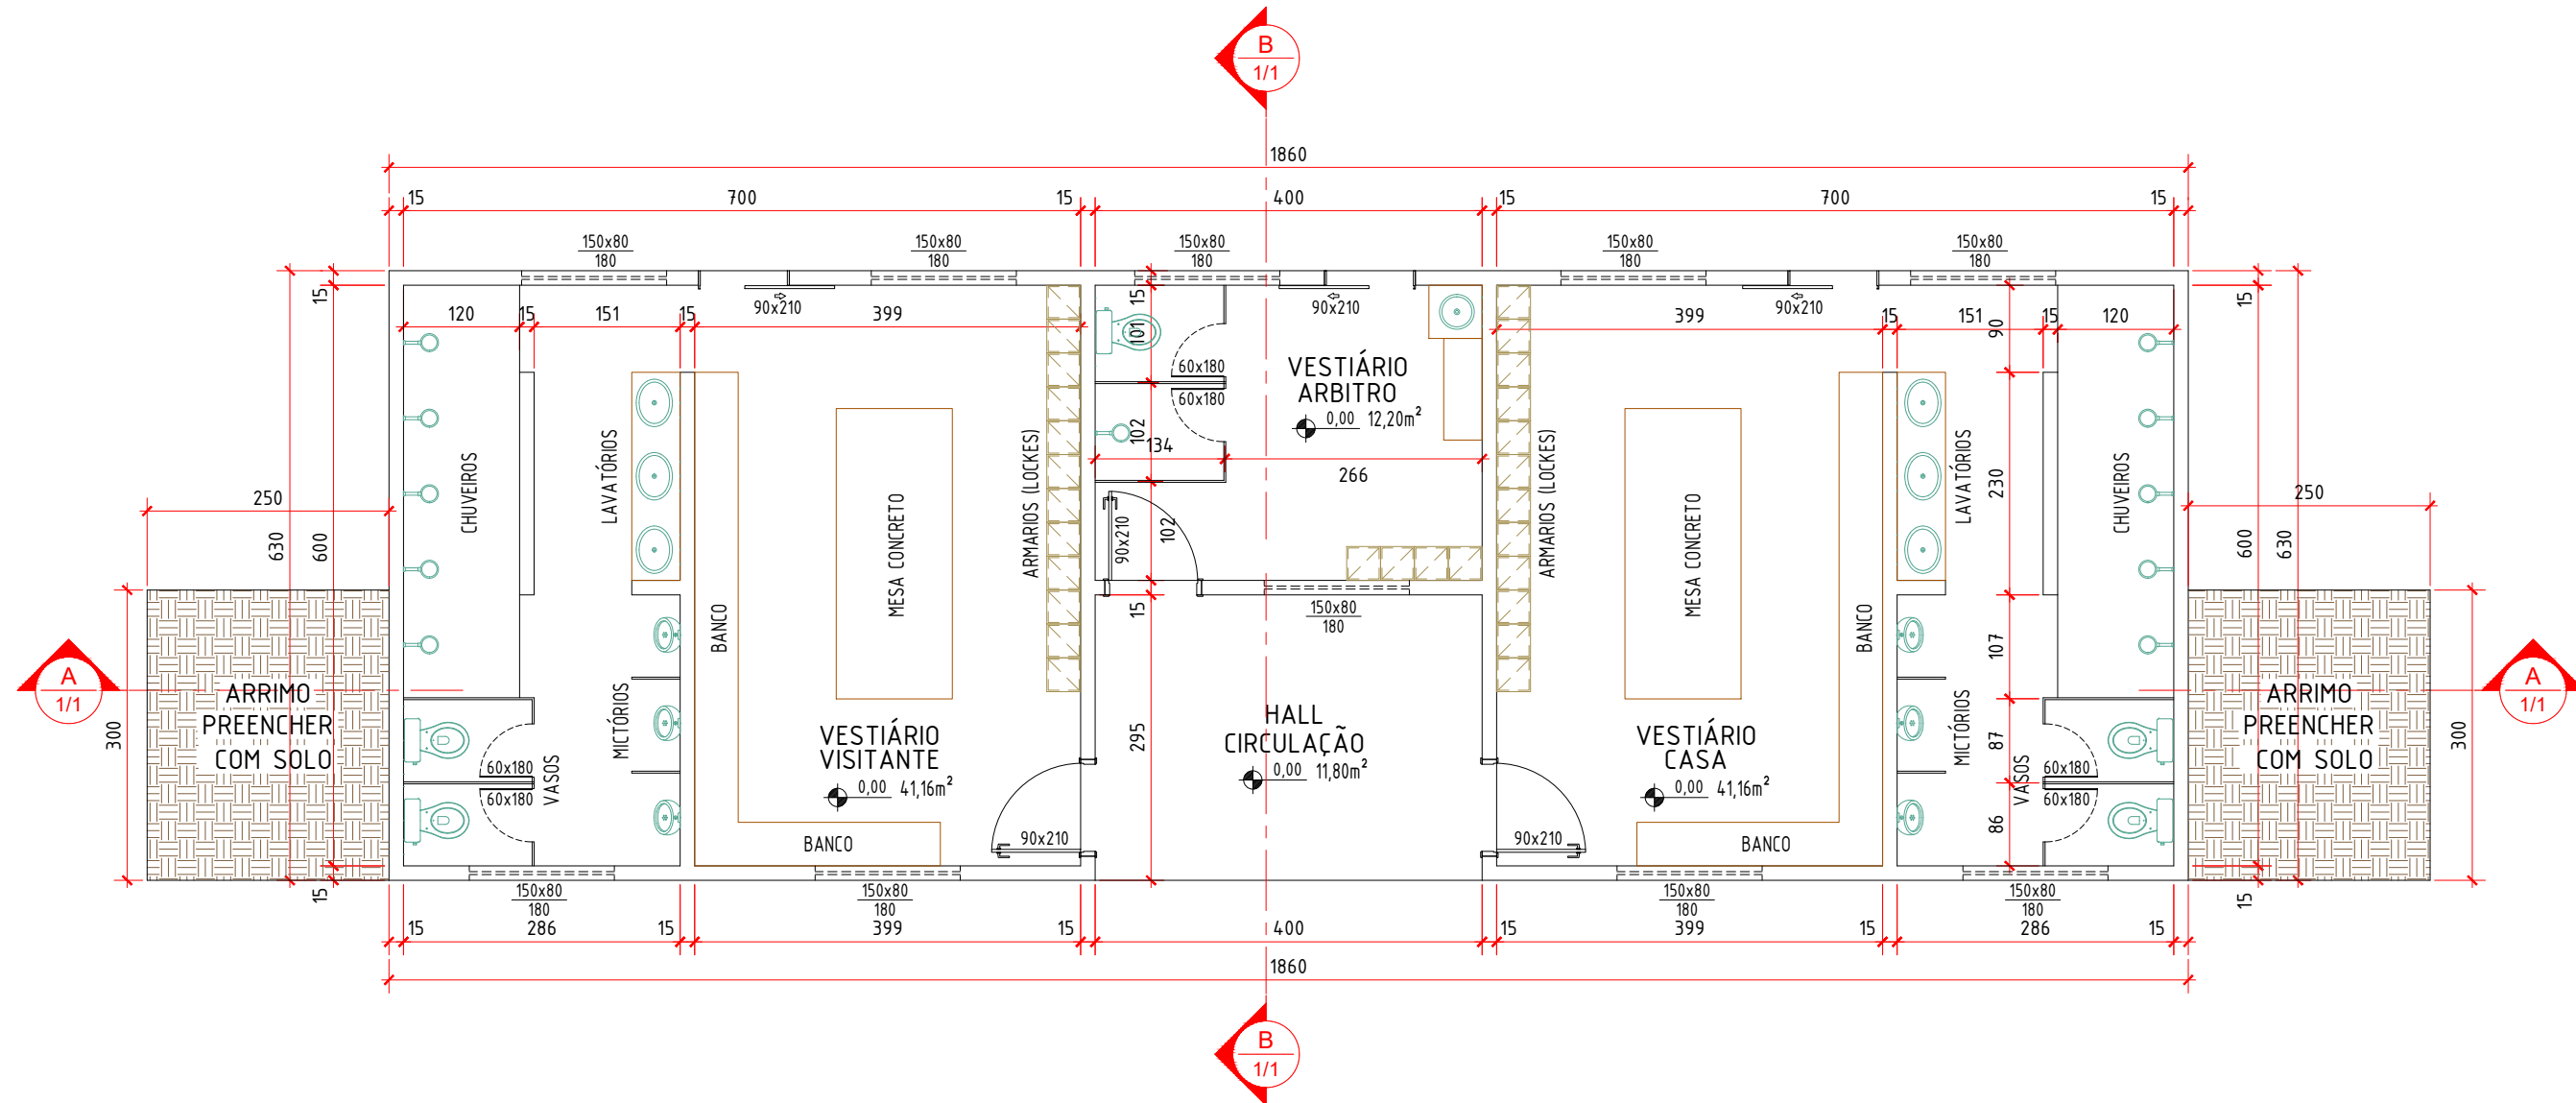


PLANTA BAIXA TÉRREO
esc. 1:75

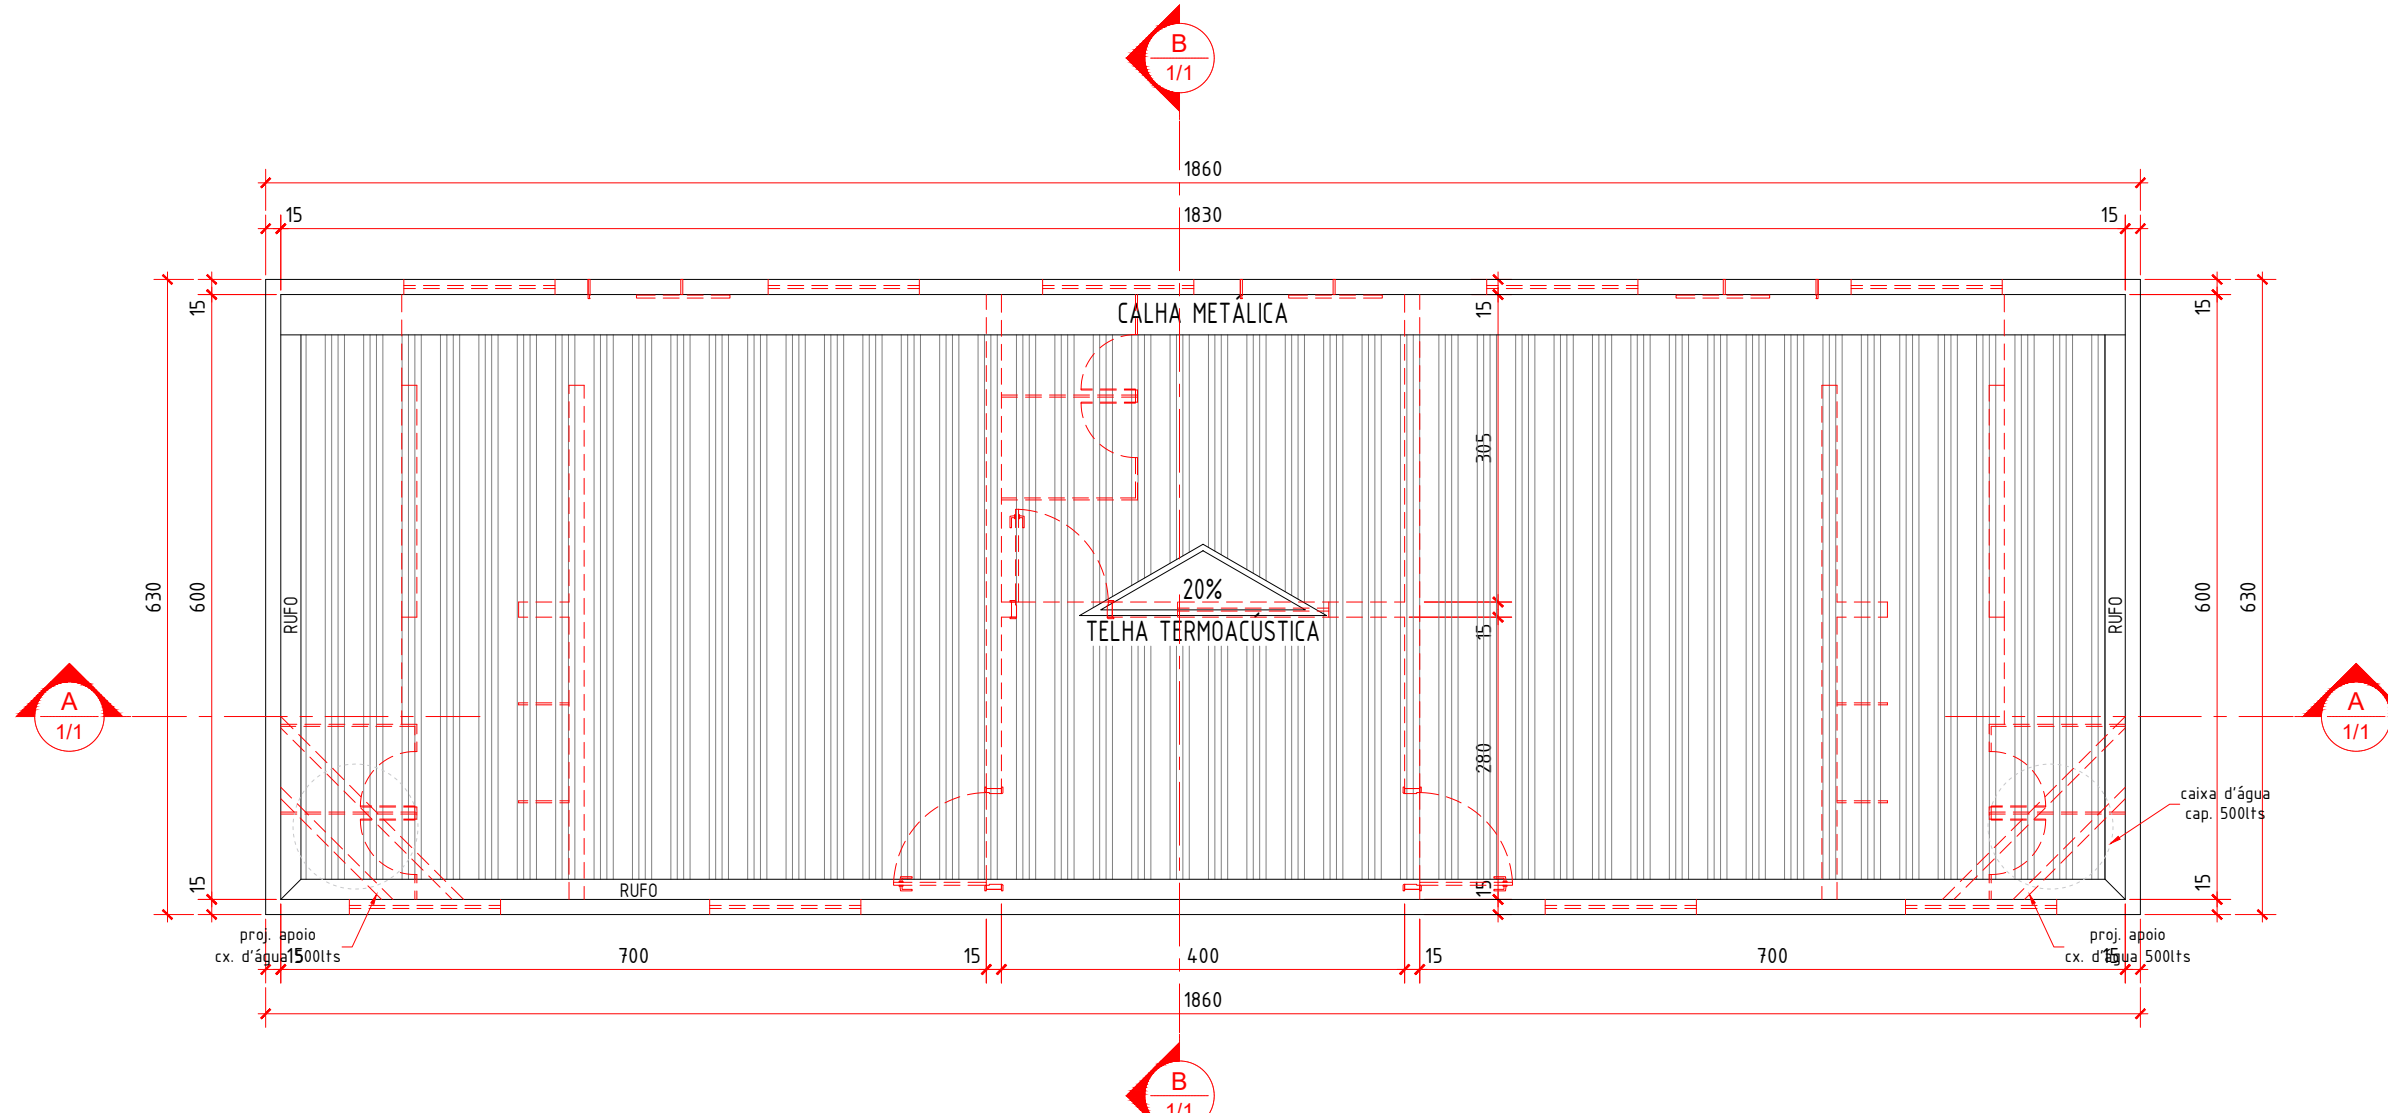


PLANTA DE COBERTURA
esc. 1:75

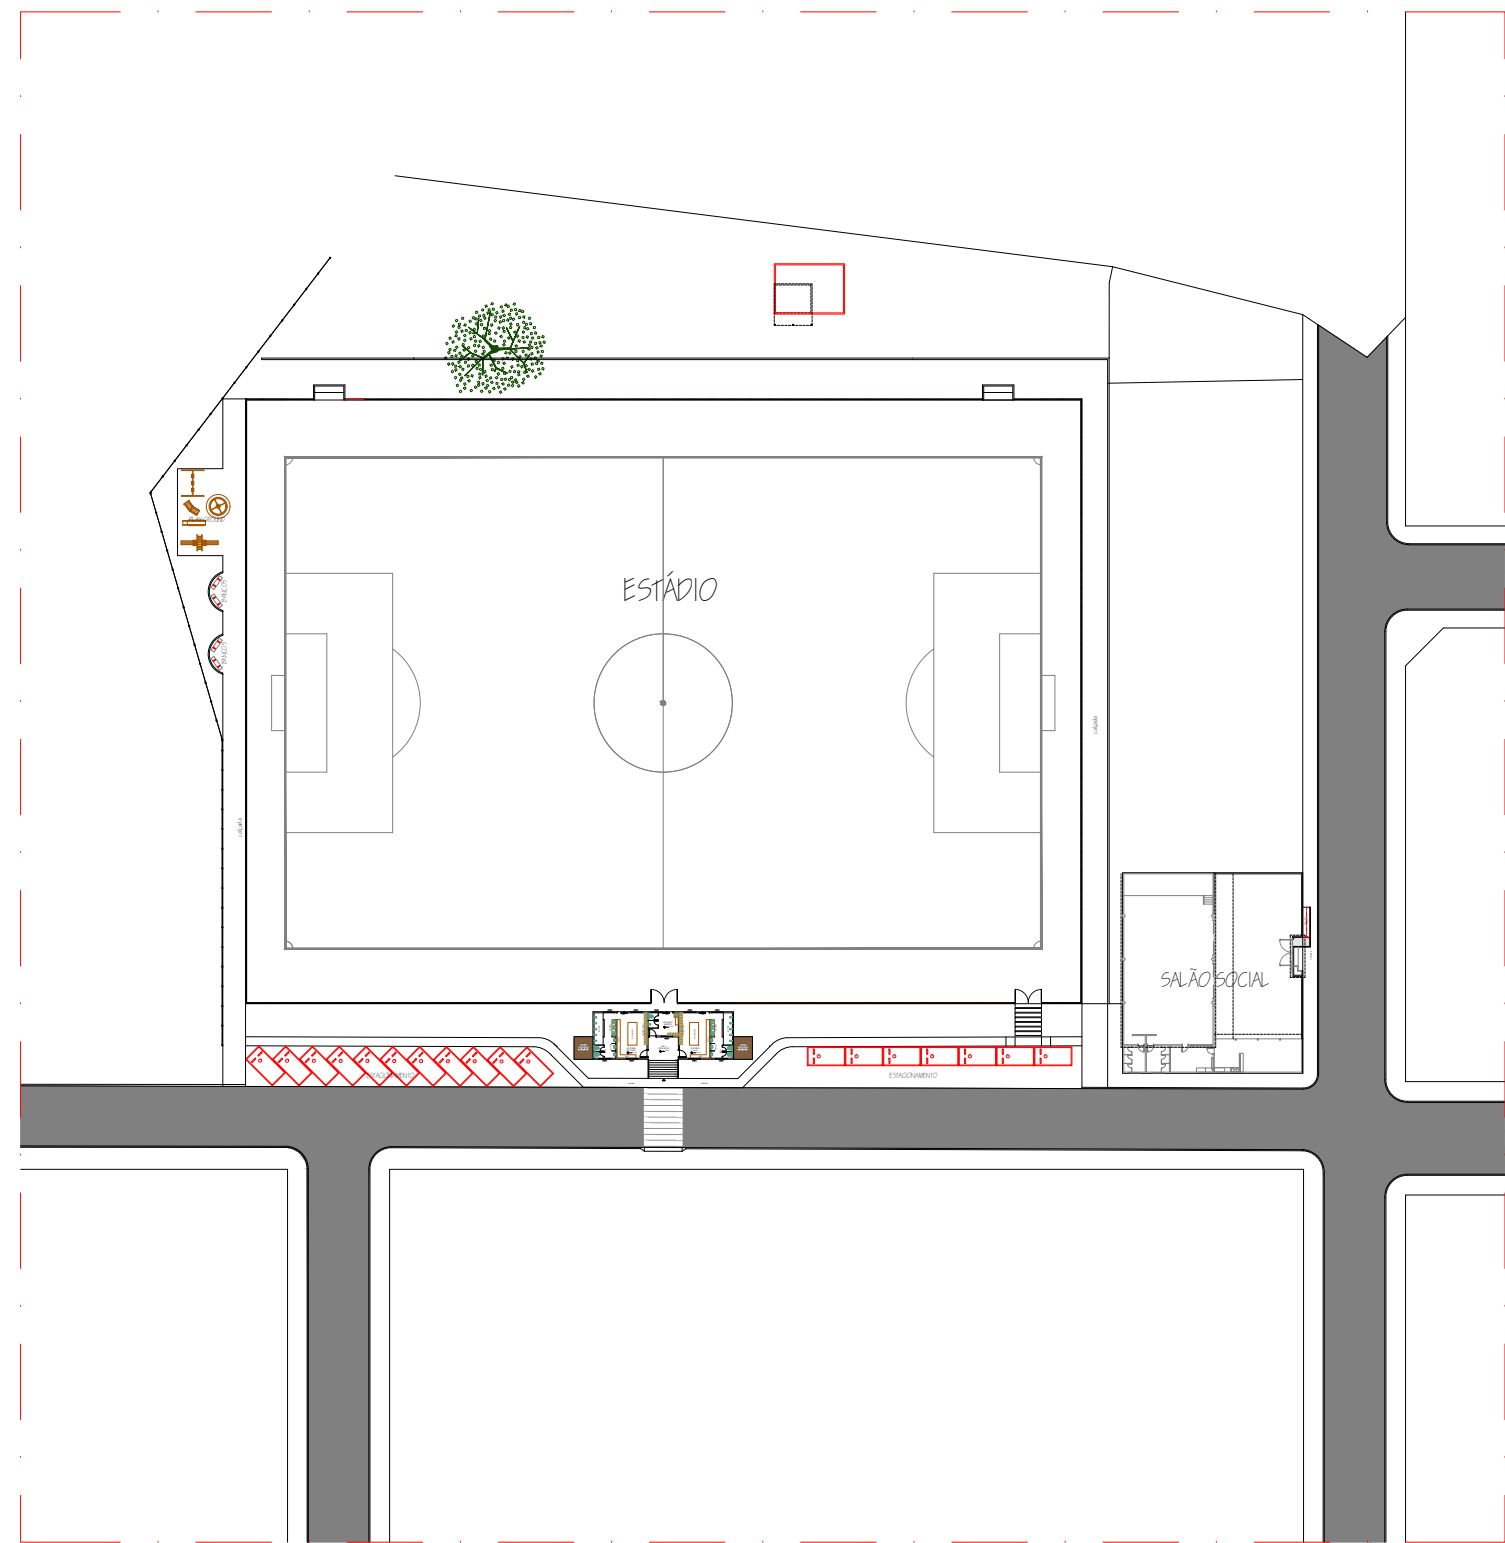


PLANTA DE SITUAÇÃO
esc. 1:1.000

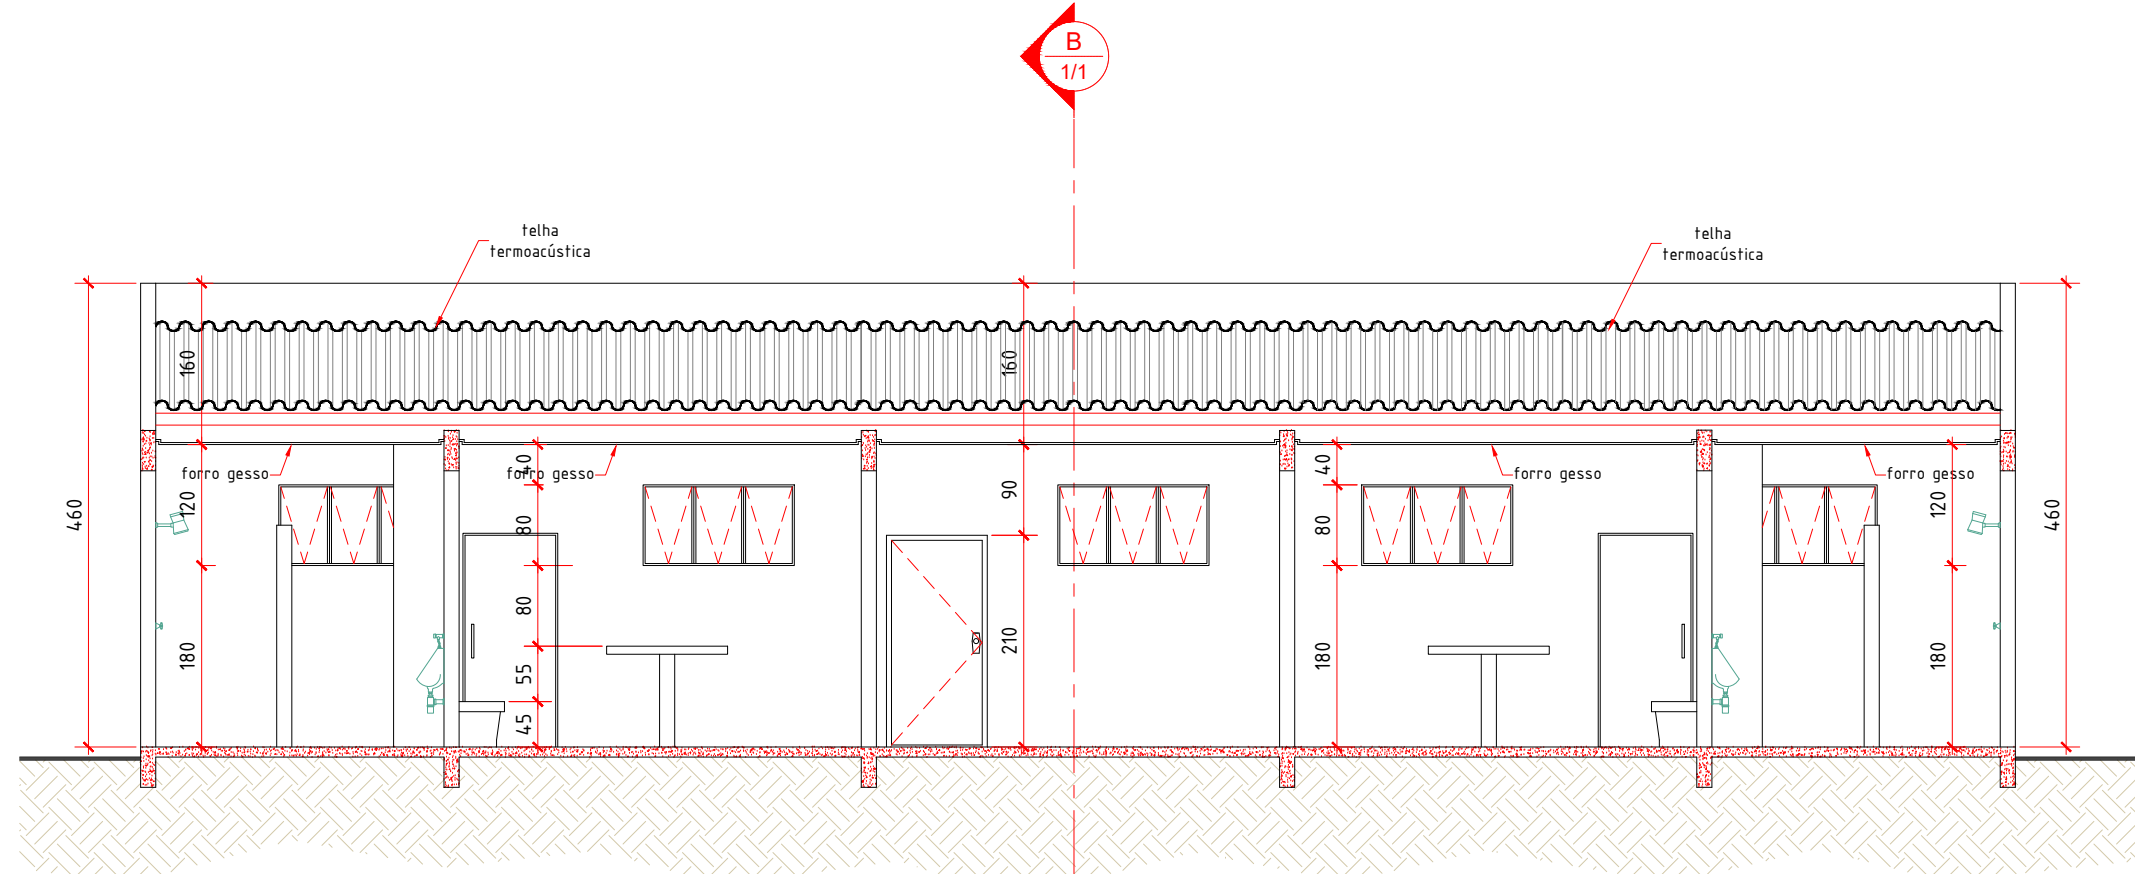


CORTE - AA
esc. 1:75

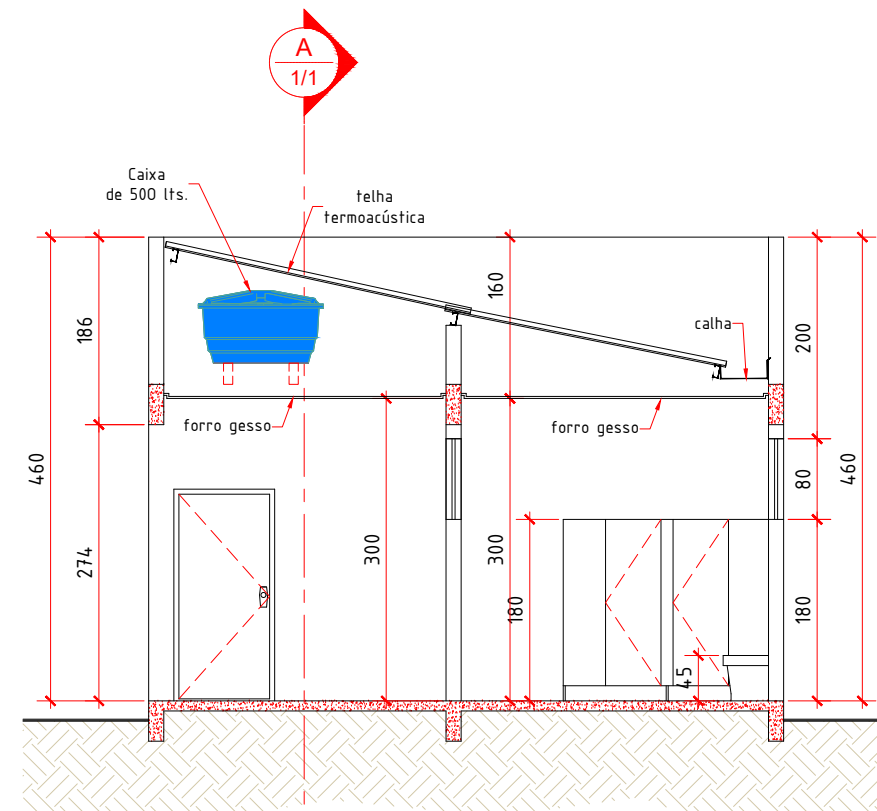

CORTE - BB
esc. 1:75

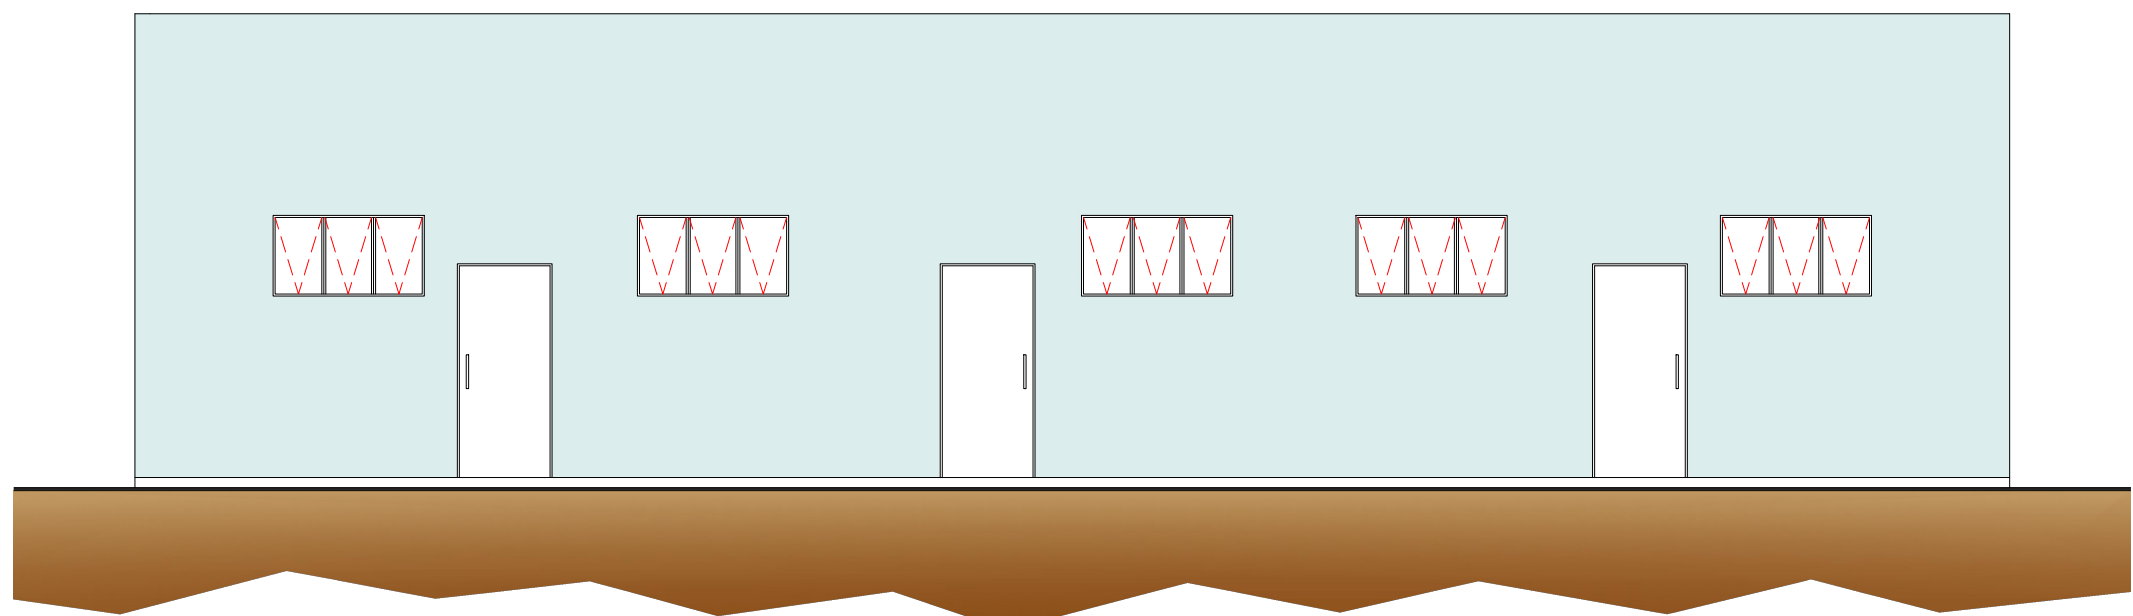

FACHADA POSTERIOR
esc. 1:75

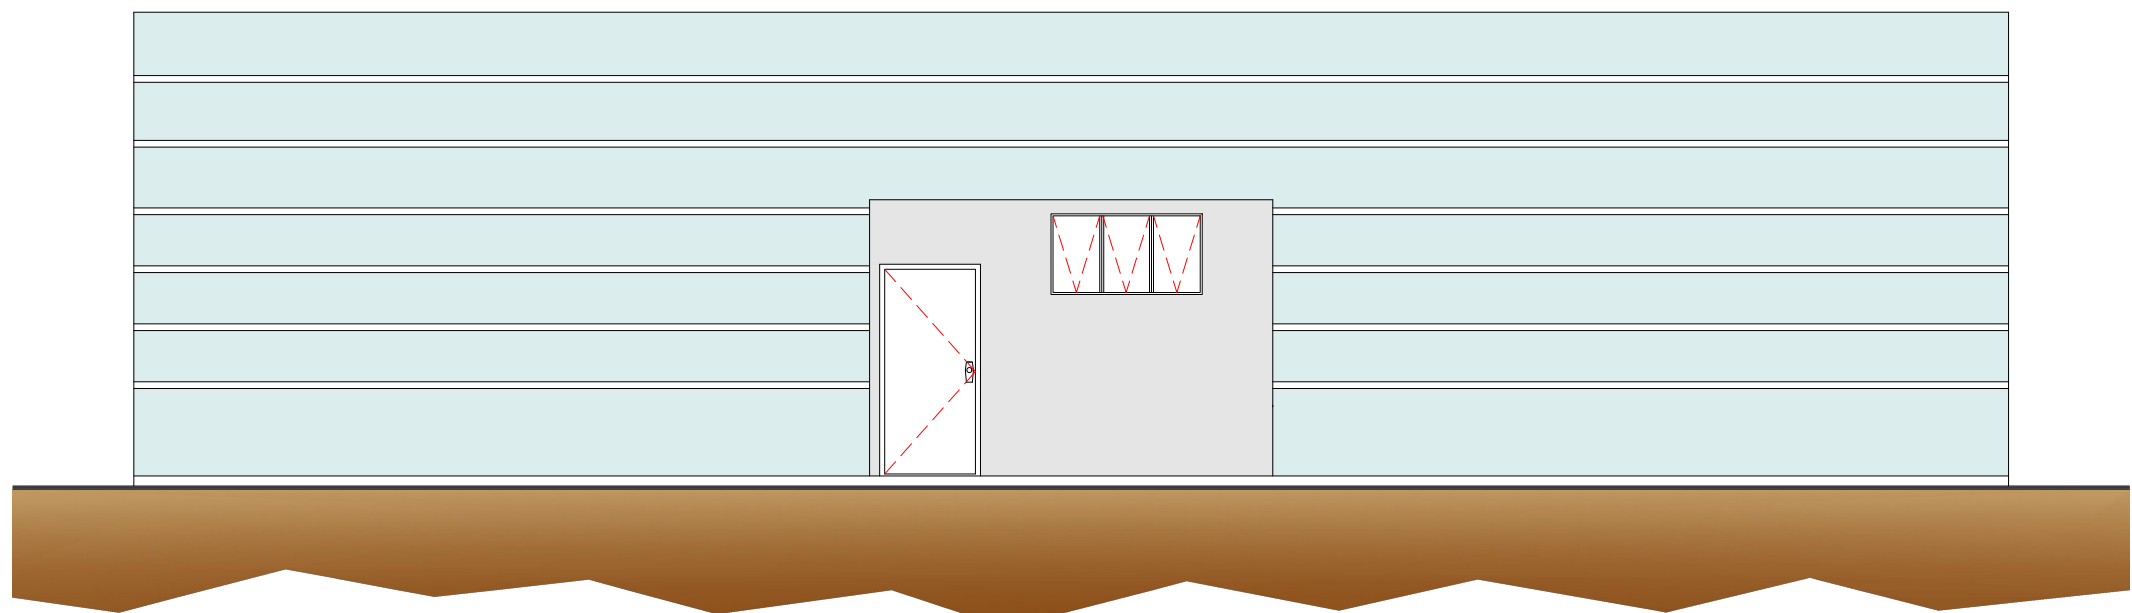

FACHADA FRONTAL
esc. 1:75

PROJETO DE ARQUITETURA VESTIÁRIO - CAMPO OFICIAL

CAMPO OFICIAL - APARECIDA DO RIO DOCE - GO



PROPRIETÁRIO:
PREFEITURA MUNICIPAL DE APARECIDA DO RIO DOCE - GO

AUTOR DO PROJETO:
MARIANA BUENO RAMOS
CREA: 1016191120/D-GO

ENDEREÇO:
CAMPO OFICIAL - AV. MINAS GERAIS
SETOR CENTRAL, APARECIDA DO RIO DOCE - GO
CEP 75827-000

18°17'46.5"S 51°09'08.1"W

CONTEÚDO:
PLANTA BAIXA PAVTº TÉRREO
PLANTA DE COBERTURA
CORTE - AA, CORTE - BB
PLANTA DE SITUAÇÃO
FACHADA FRONTAL
FACHADA POSTERIOR

ÁREA TOTAL A EXECUTAR: ESCALA: INDICADA DATA: DEZEMBRO/2023