




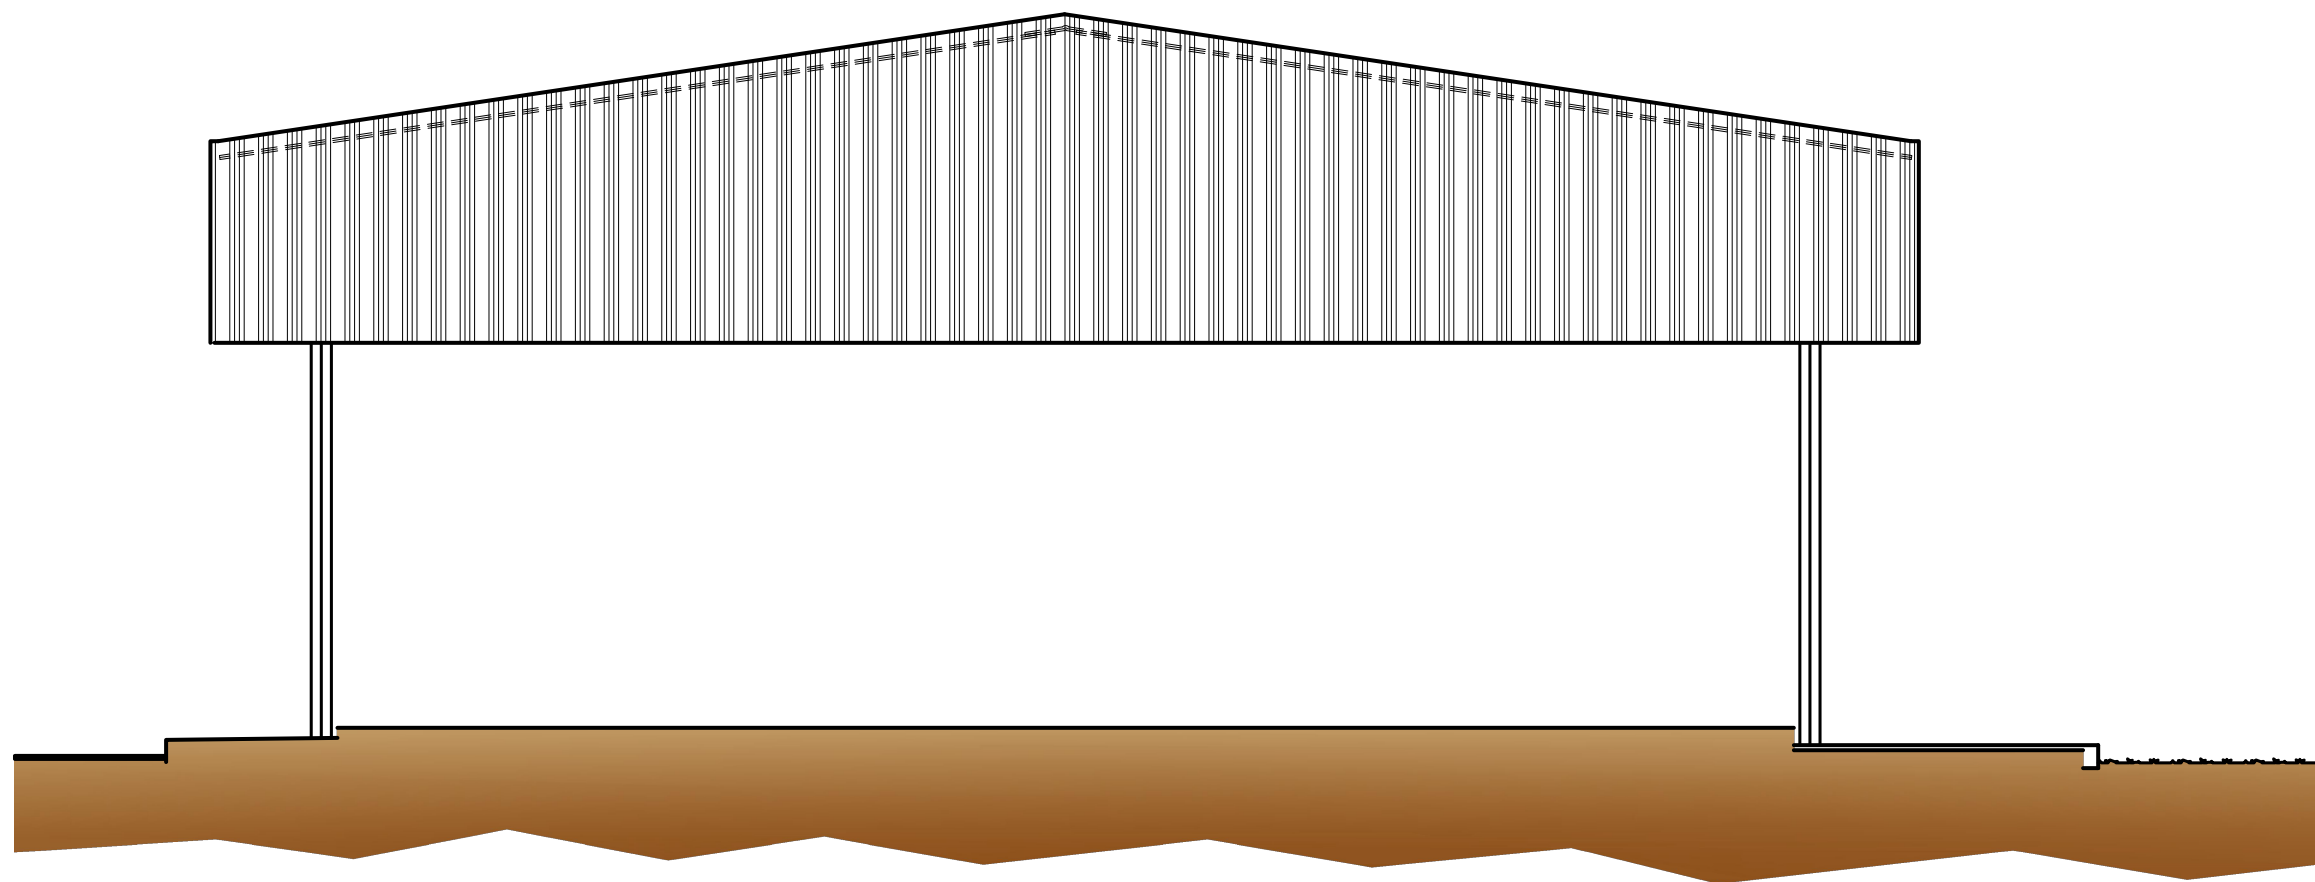


FACHADA FRONTAL
esc. 1:75

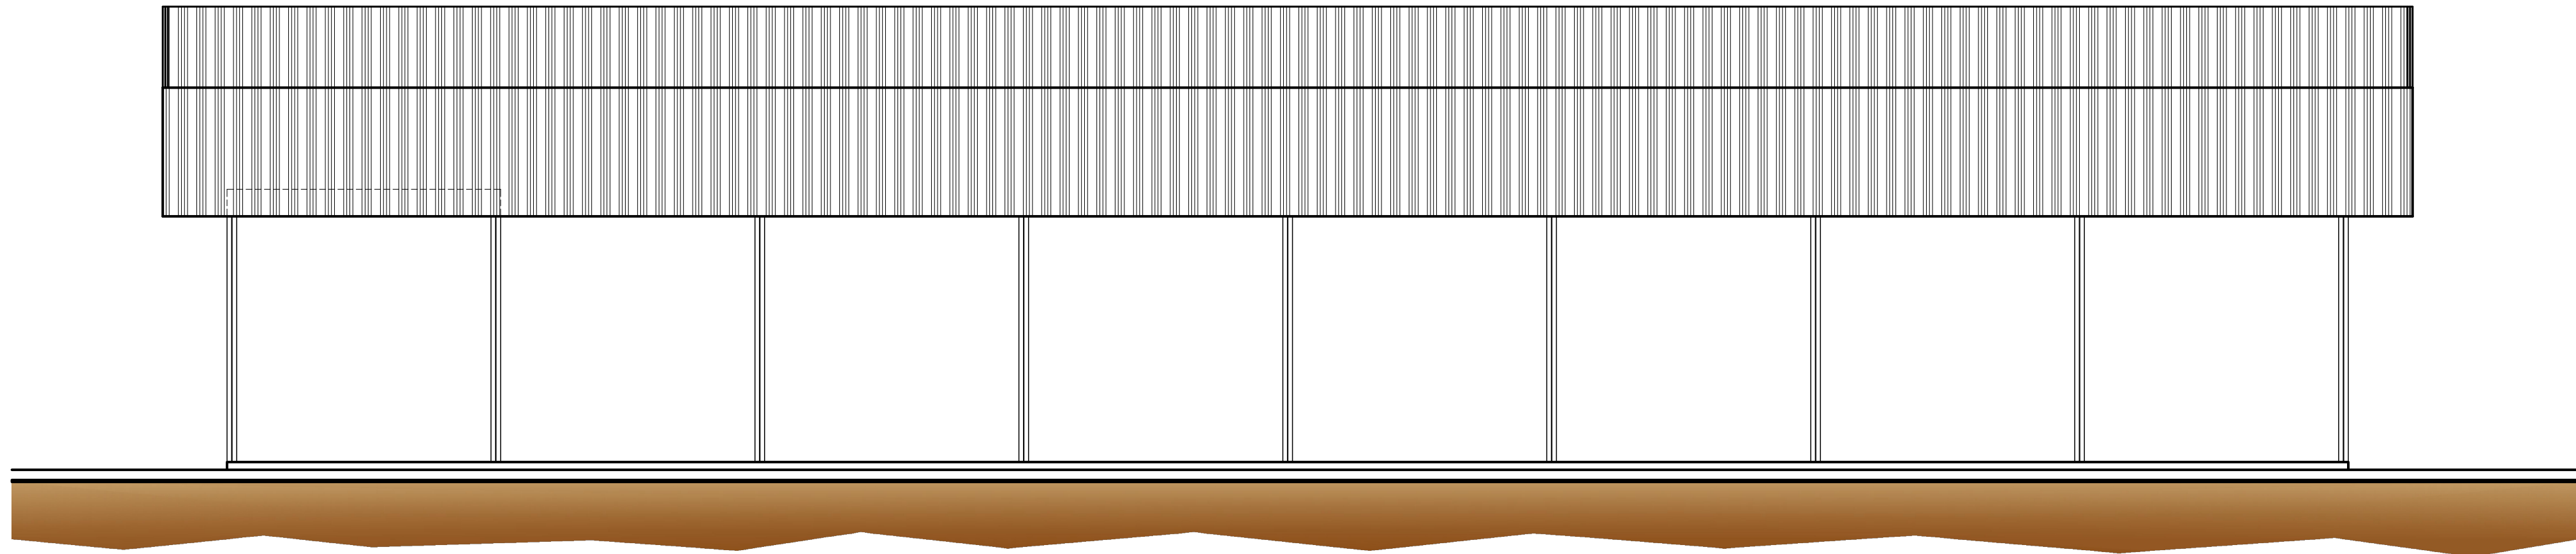


FACHADA LATERAL
esc. 1:75

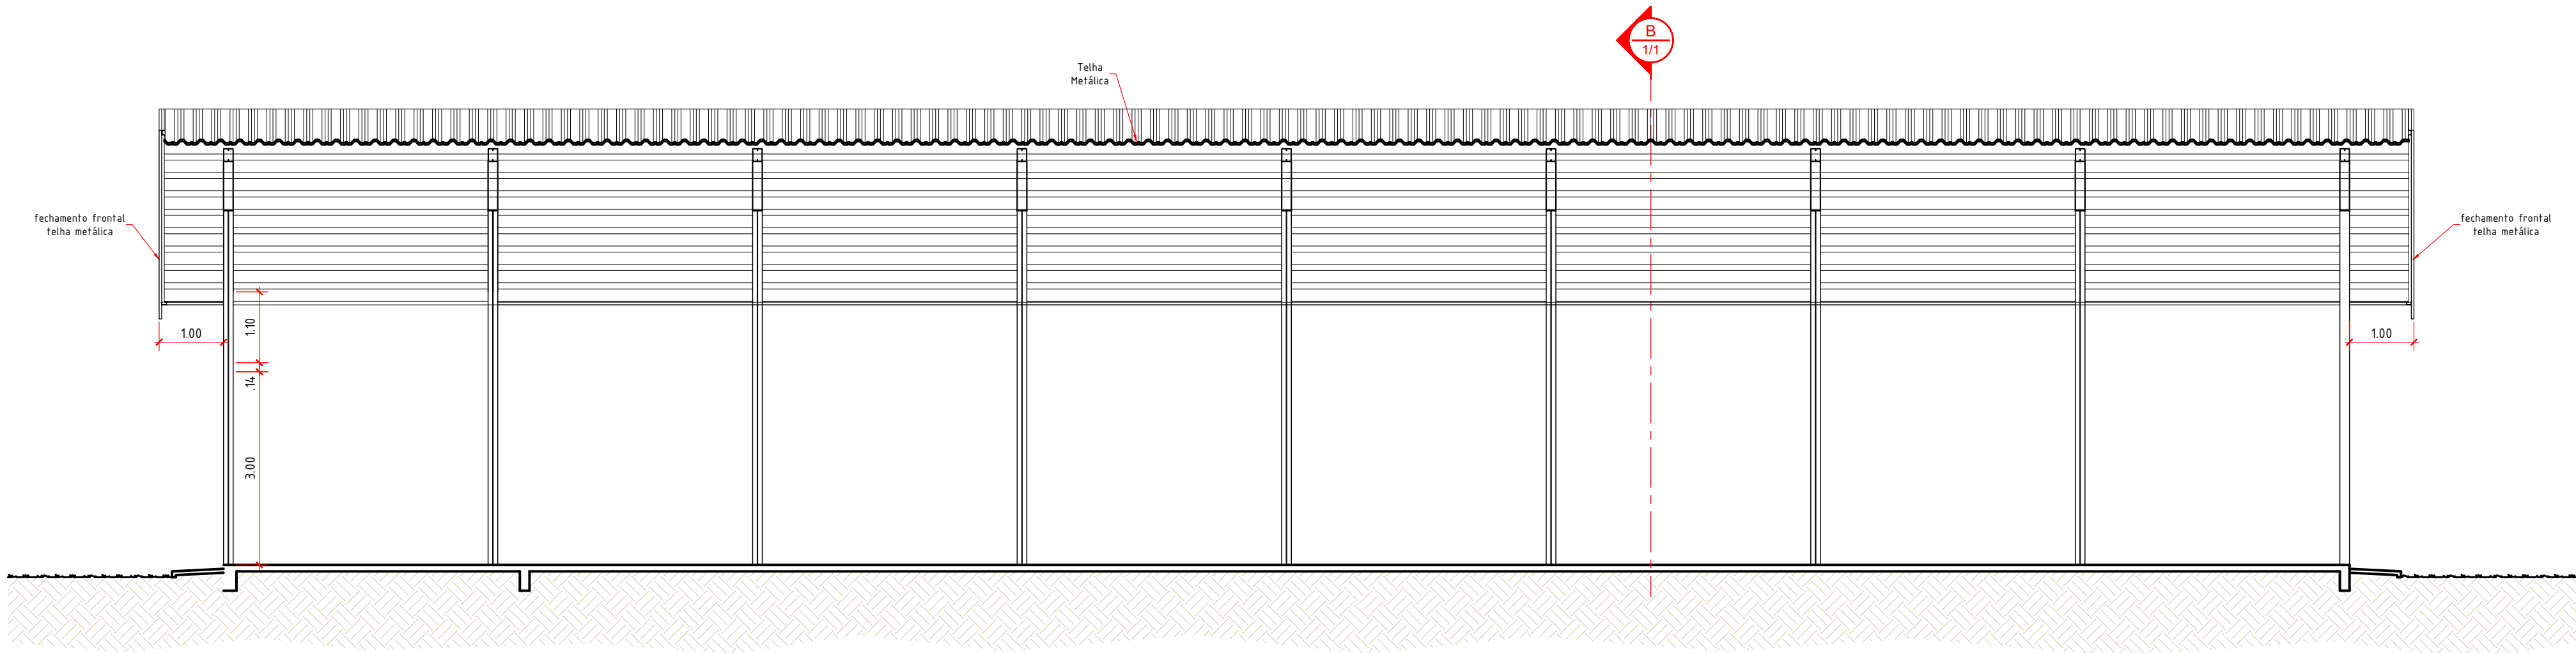


CORTE - AA
esc. 1:75

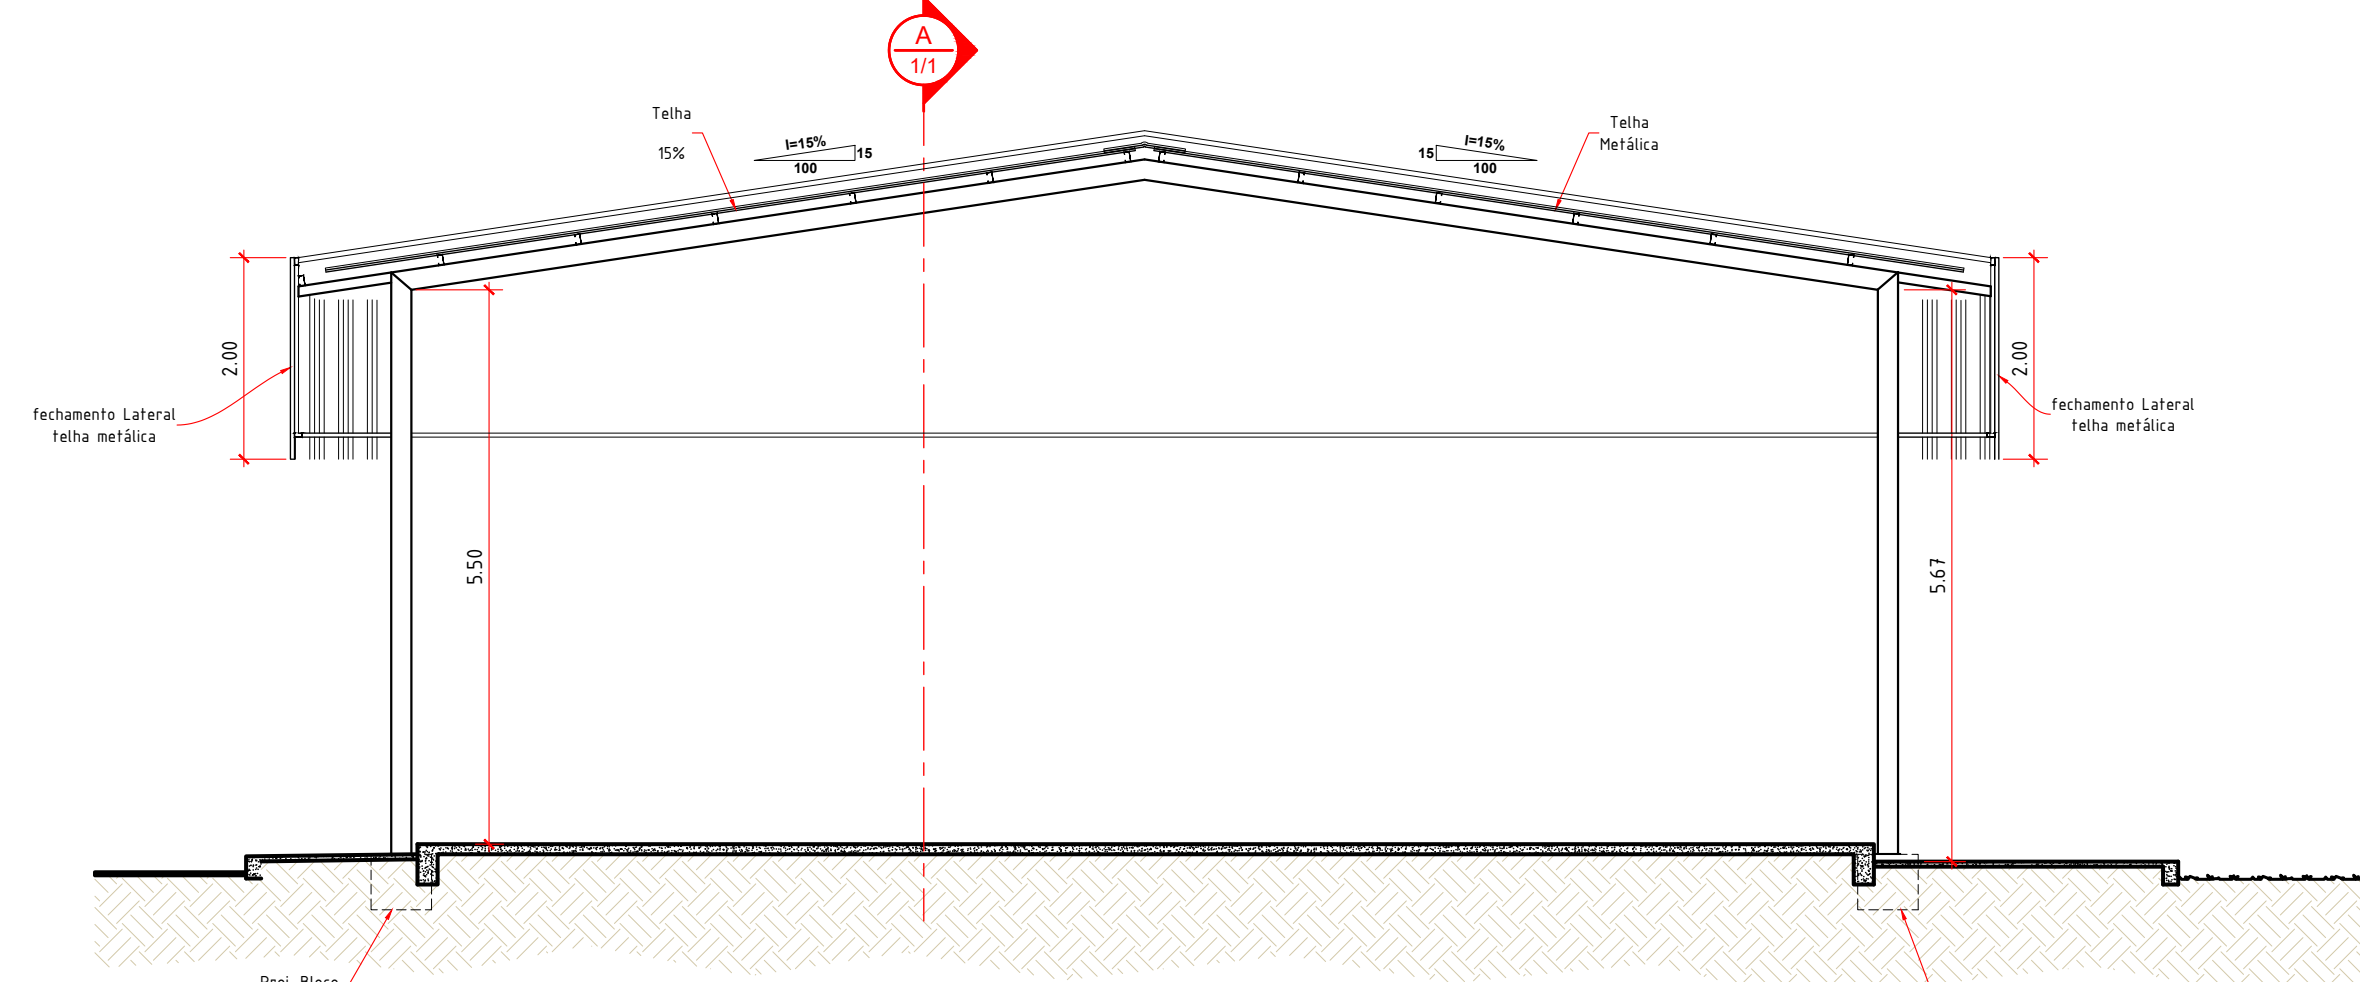

CORTE - BB
esc. 1:75

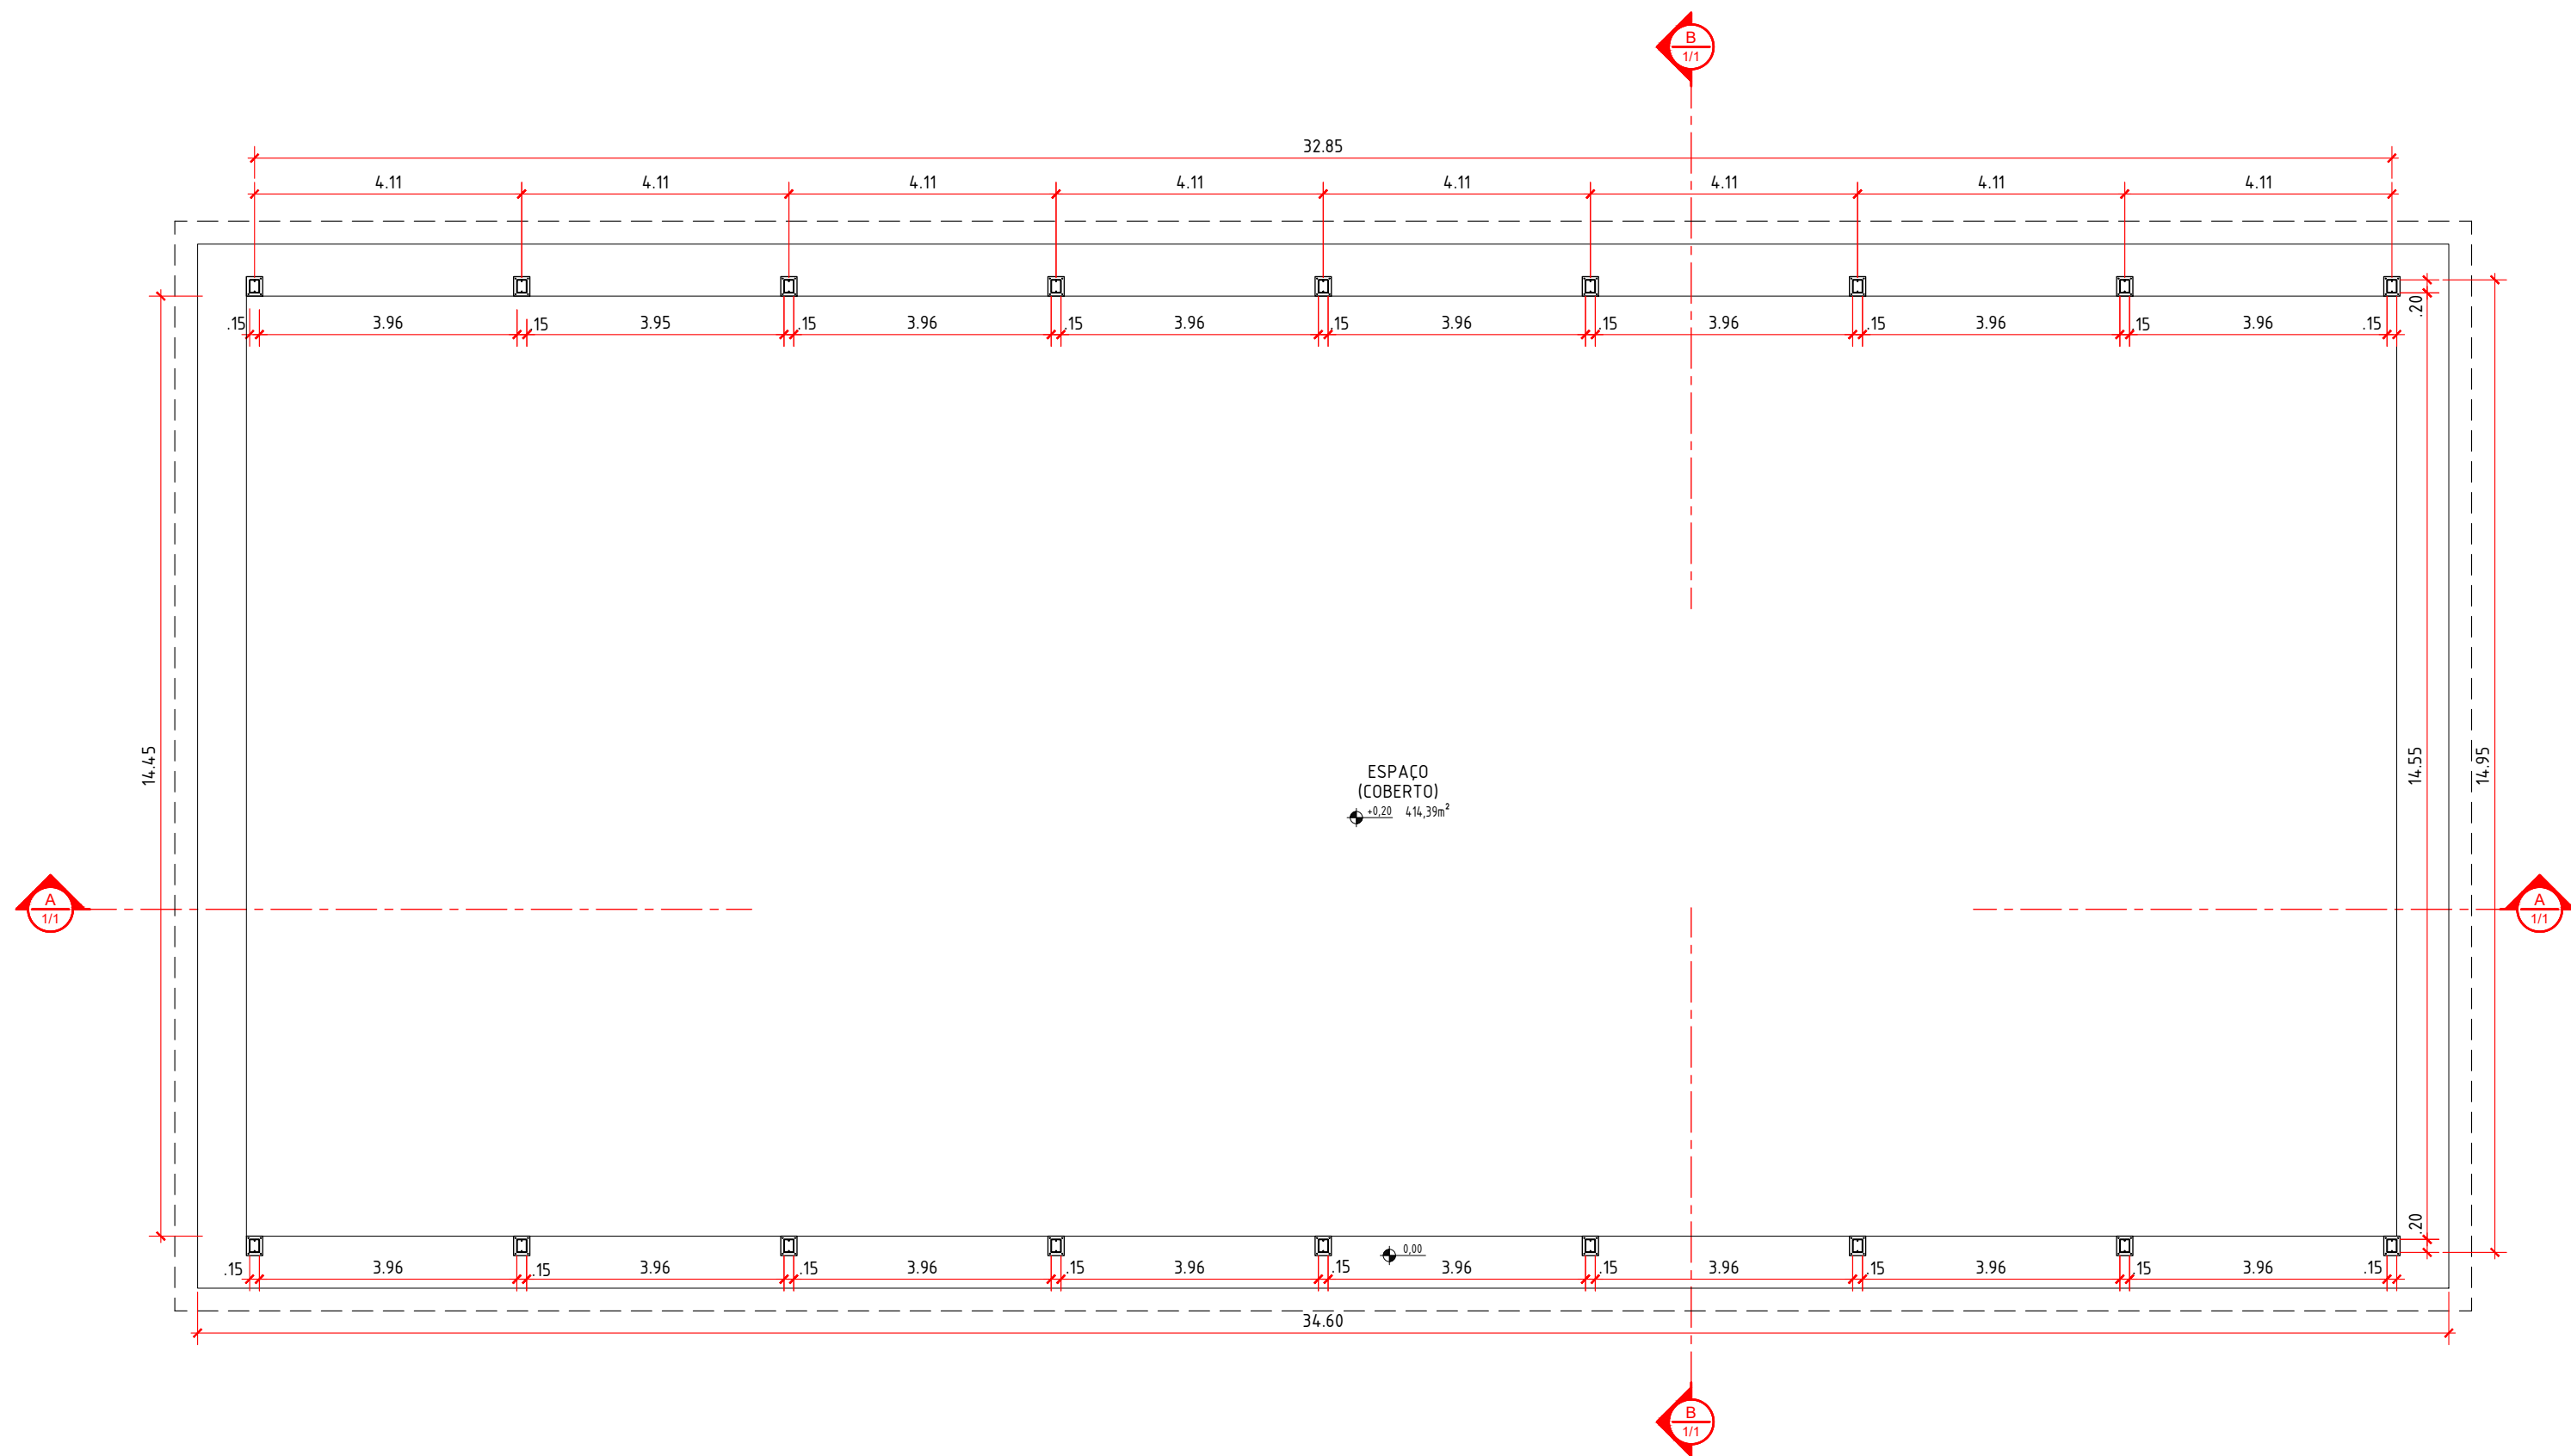

PLANTA BAIXA (PROPOSTA)
esc. 1:100

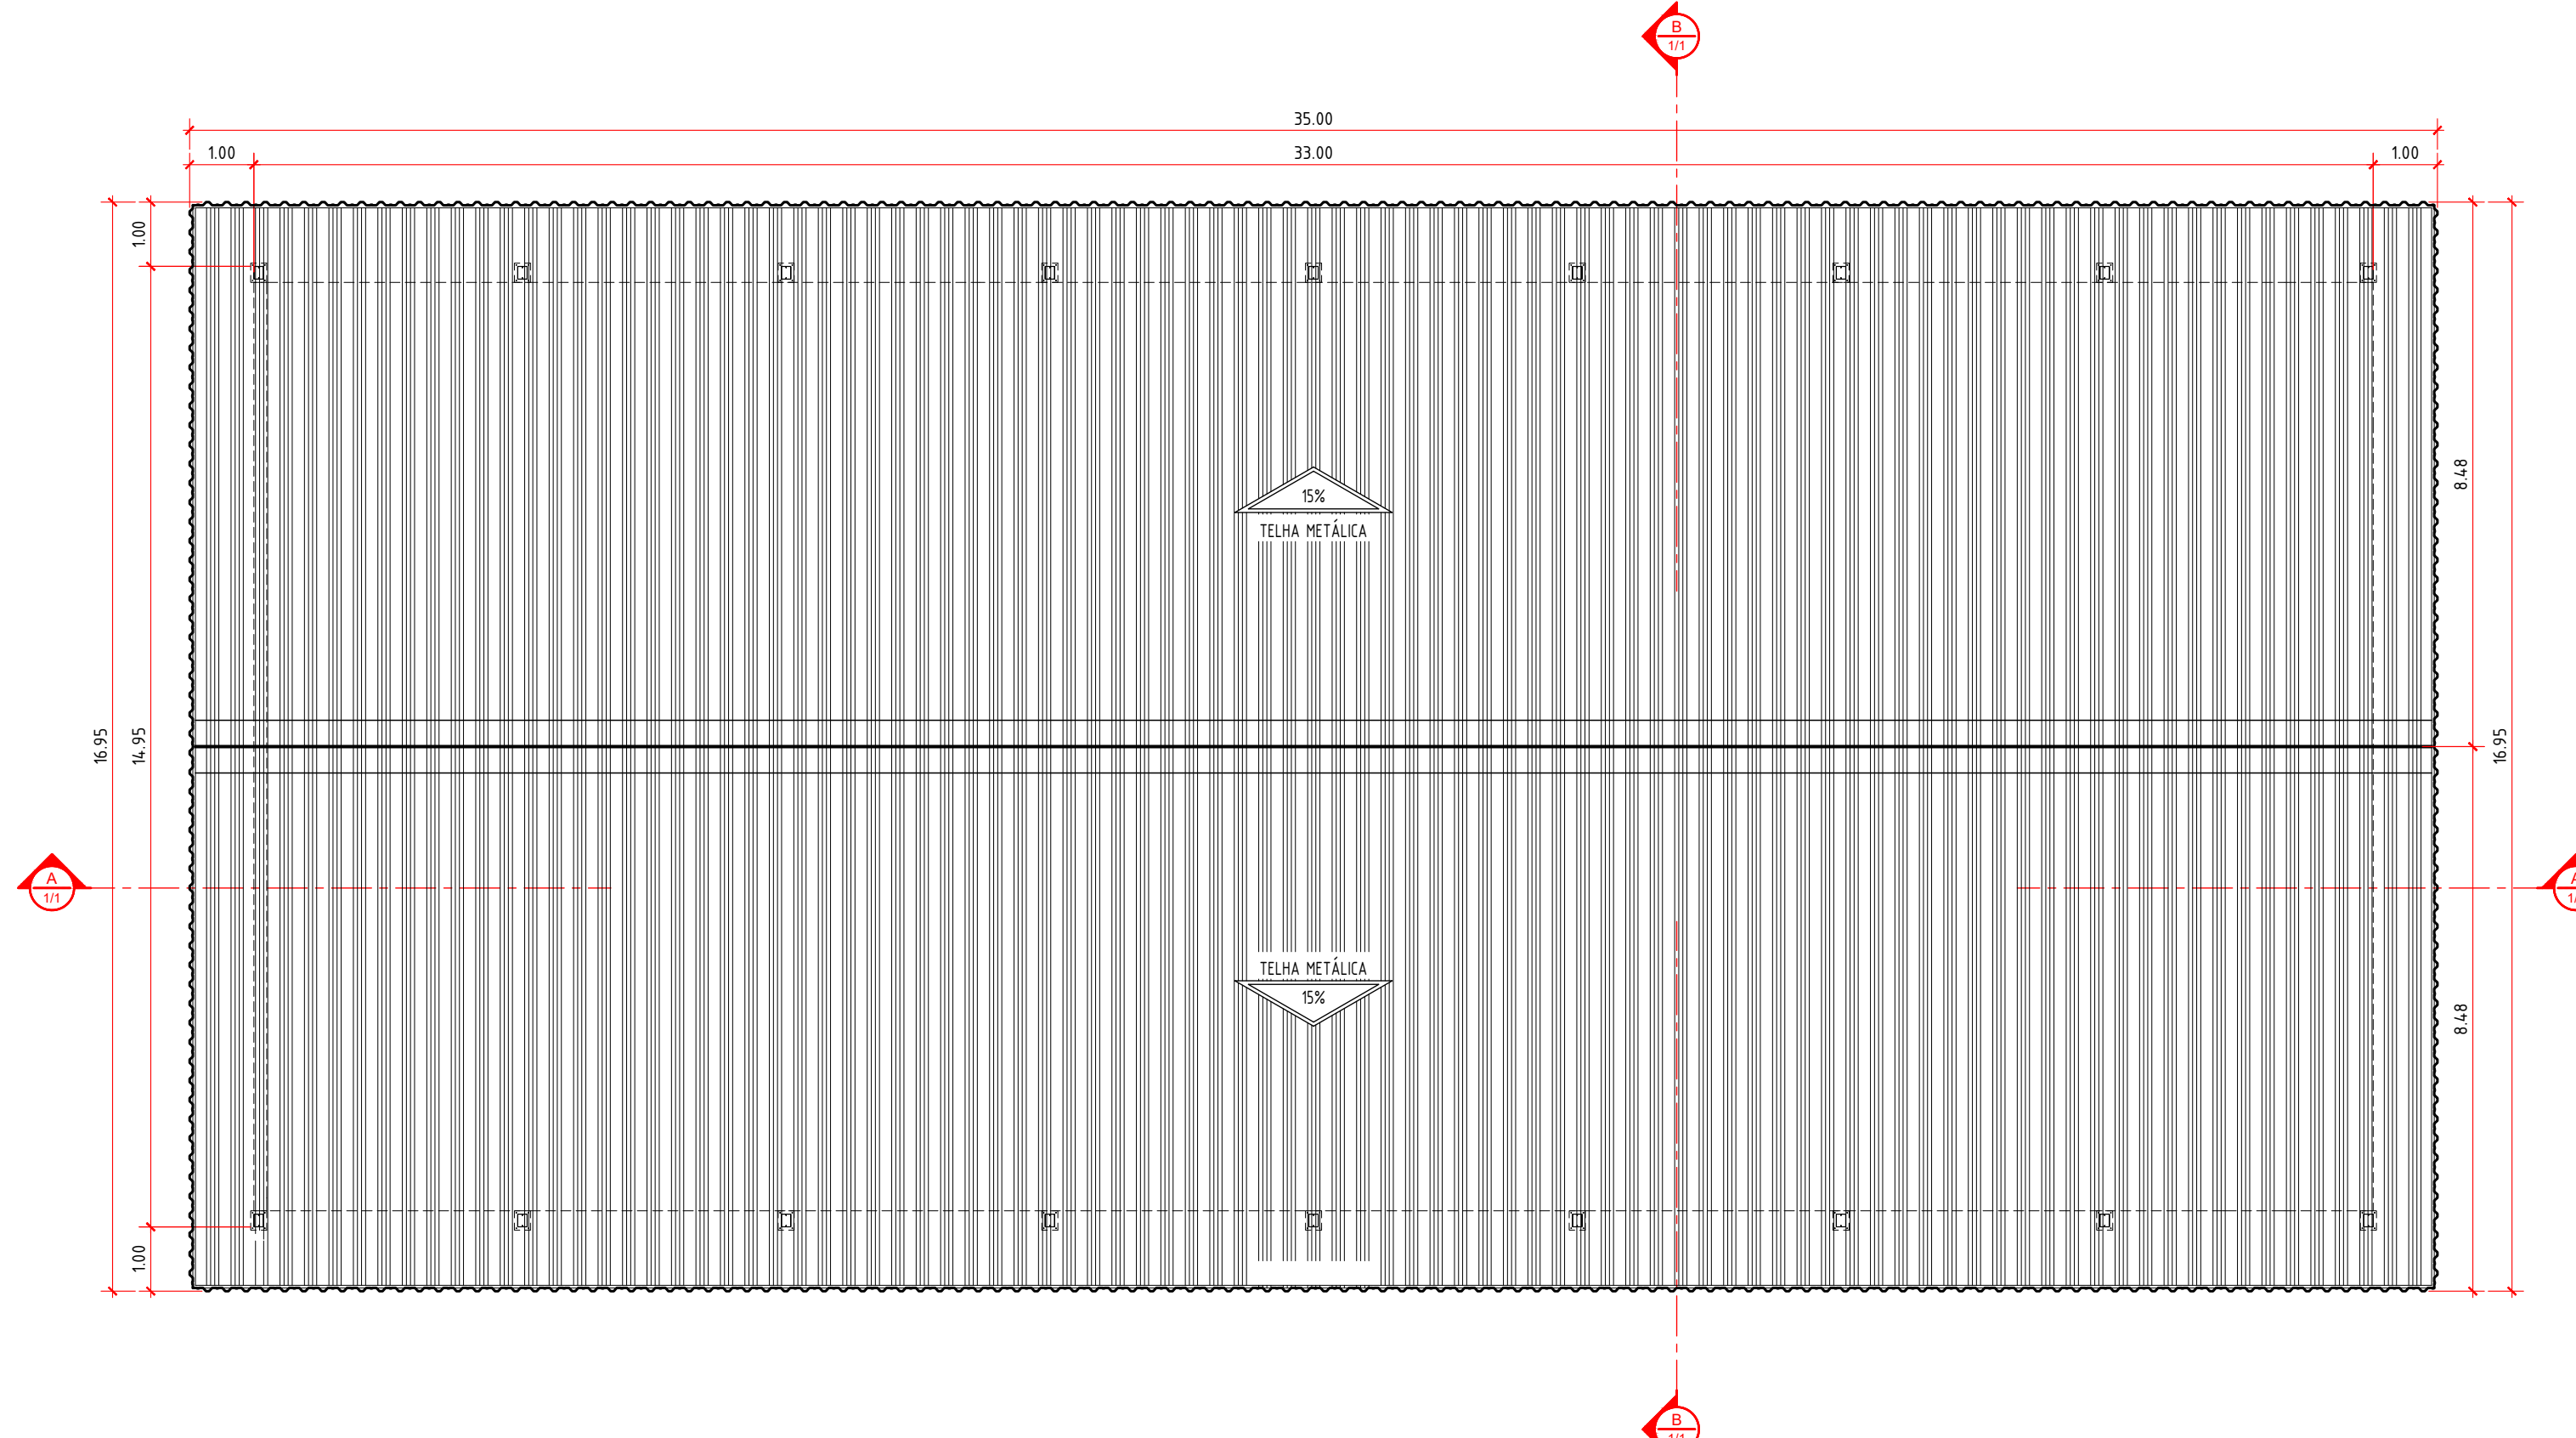

PLANTA DE COBERTURA
esc. 1:100

PROJETO ARQUITETÔNICO GALPÃO

PREFEITURA MUNICIPAL DE APARECIDA DO RIO DOCE - GOIÁS



PROPRIETÁRIO:	PREFEITURA MUNICIPAL DE APARECIDA DO RIO DOCE CNPJ: 24.859.316/0001-00
AUTOR DO PROJETO:	MARIANA BUENO RAMOS ENGENHEIRA CIVIL CREA: 101619120/D-GO
ENDEREÇO:	RODOVIA BR-364, JUSCELINO KUBITSCHEK DE OLIVEIRA, API DO RIO DOCE - GOIÁS CEP: 75827-000

COORDENADAS GEOGRÁFICAS:
18°16'12.2"S 51°12'47.7"W

CONTEÚDO:
PLANTA BAIXA (PROPOSTA)
PLANTA DE COBERTURA
CORTE - AA / CORTE - BB
FACHADA FRONTAL / FACHADA LATERAL

ÁREA TOTAL A EXECUTAR: 993,25 m²	ESCALA: INDICADA	DATA: MAIO/2025
-------------------------------------	---------------------	--------------------