



**CORTE - BB**  
esc. 1/50

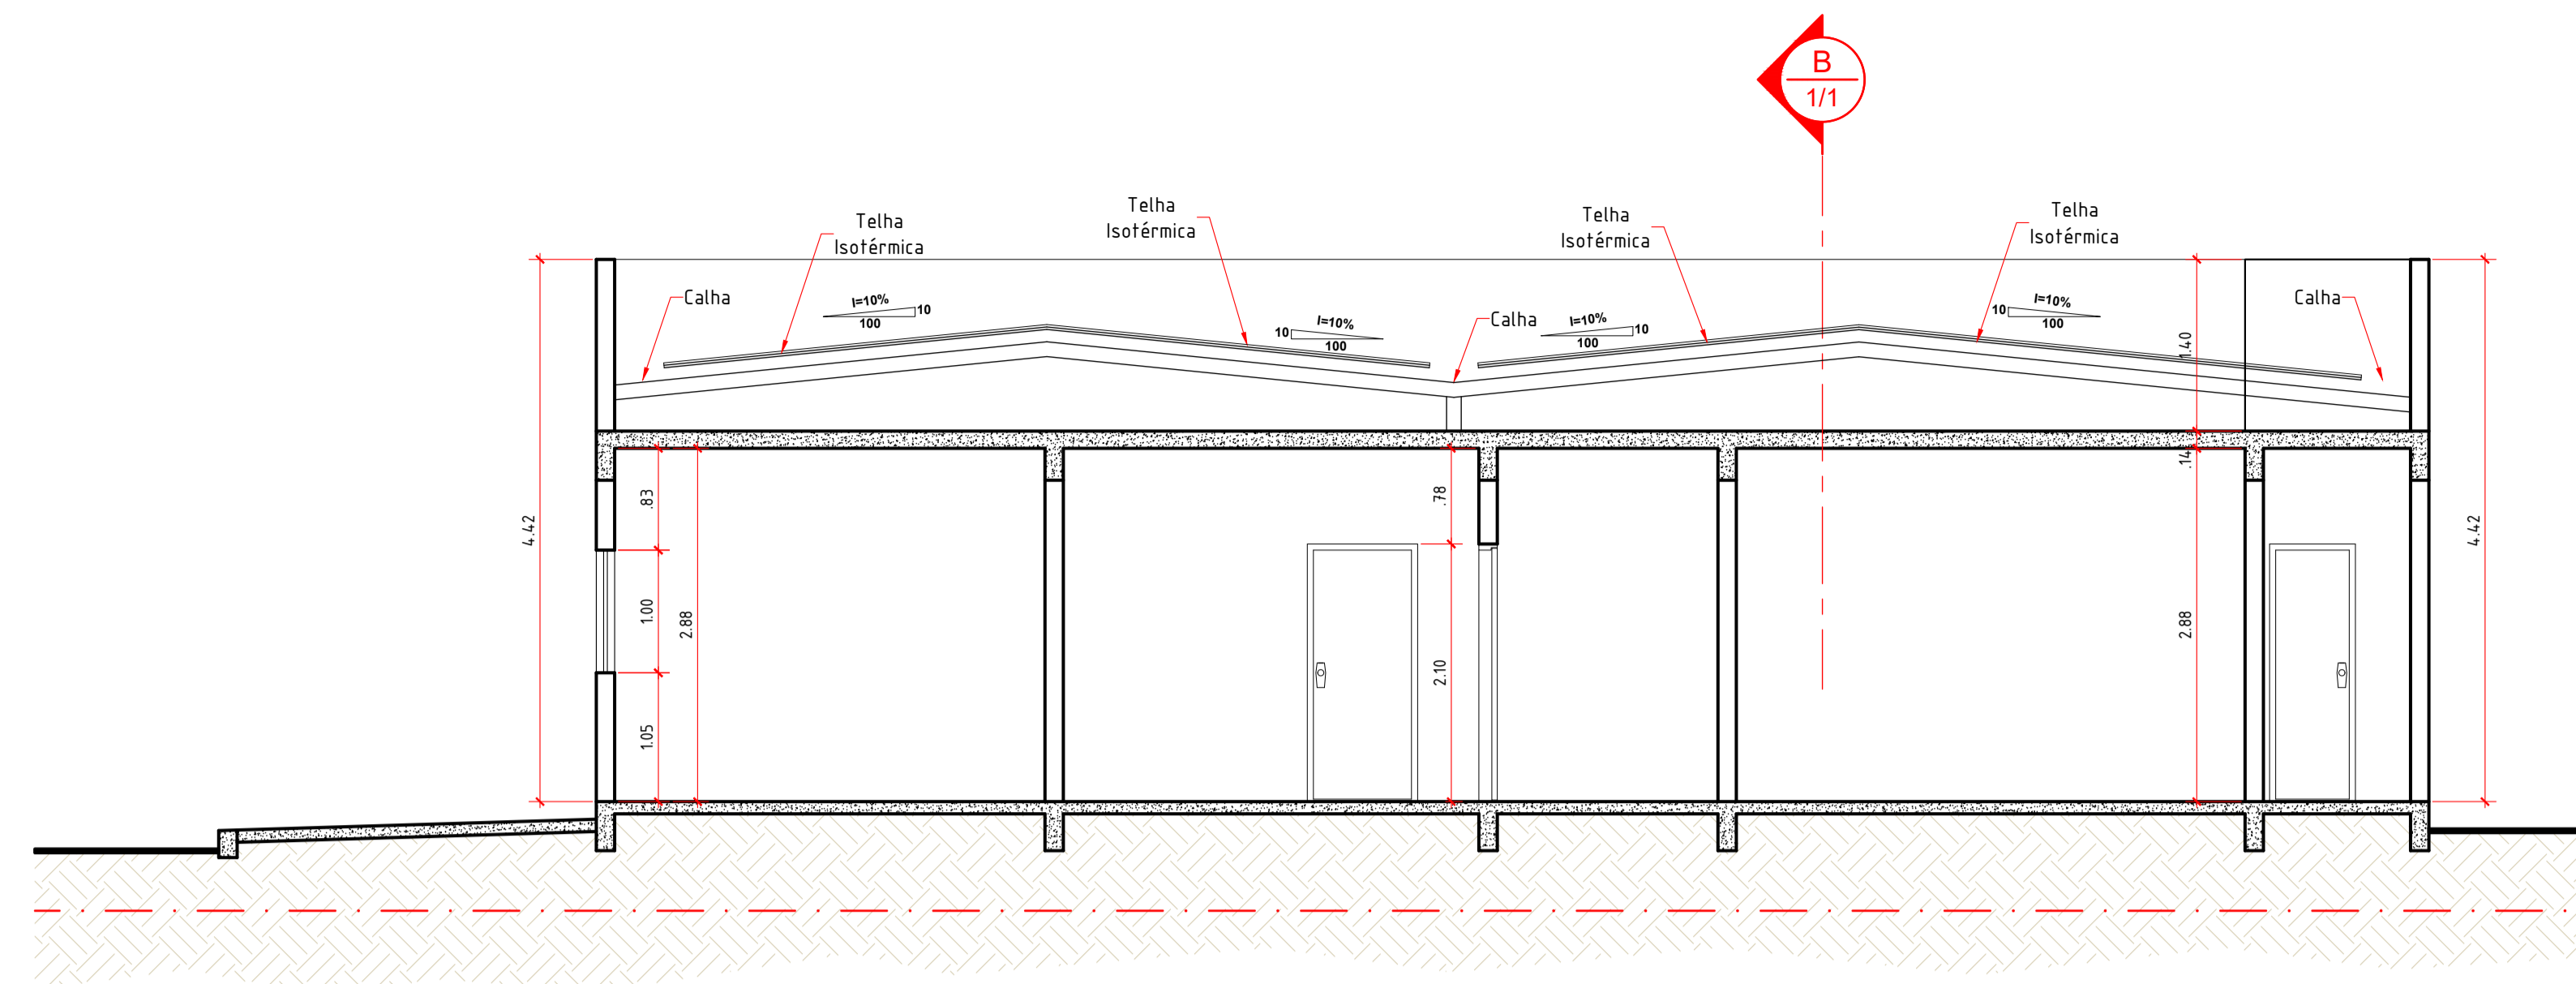


**CORTE - AA**  
esc. 1/50

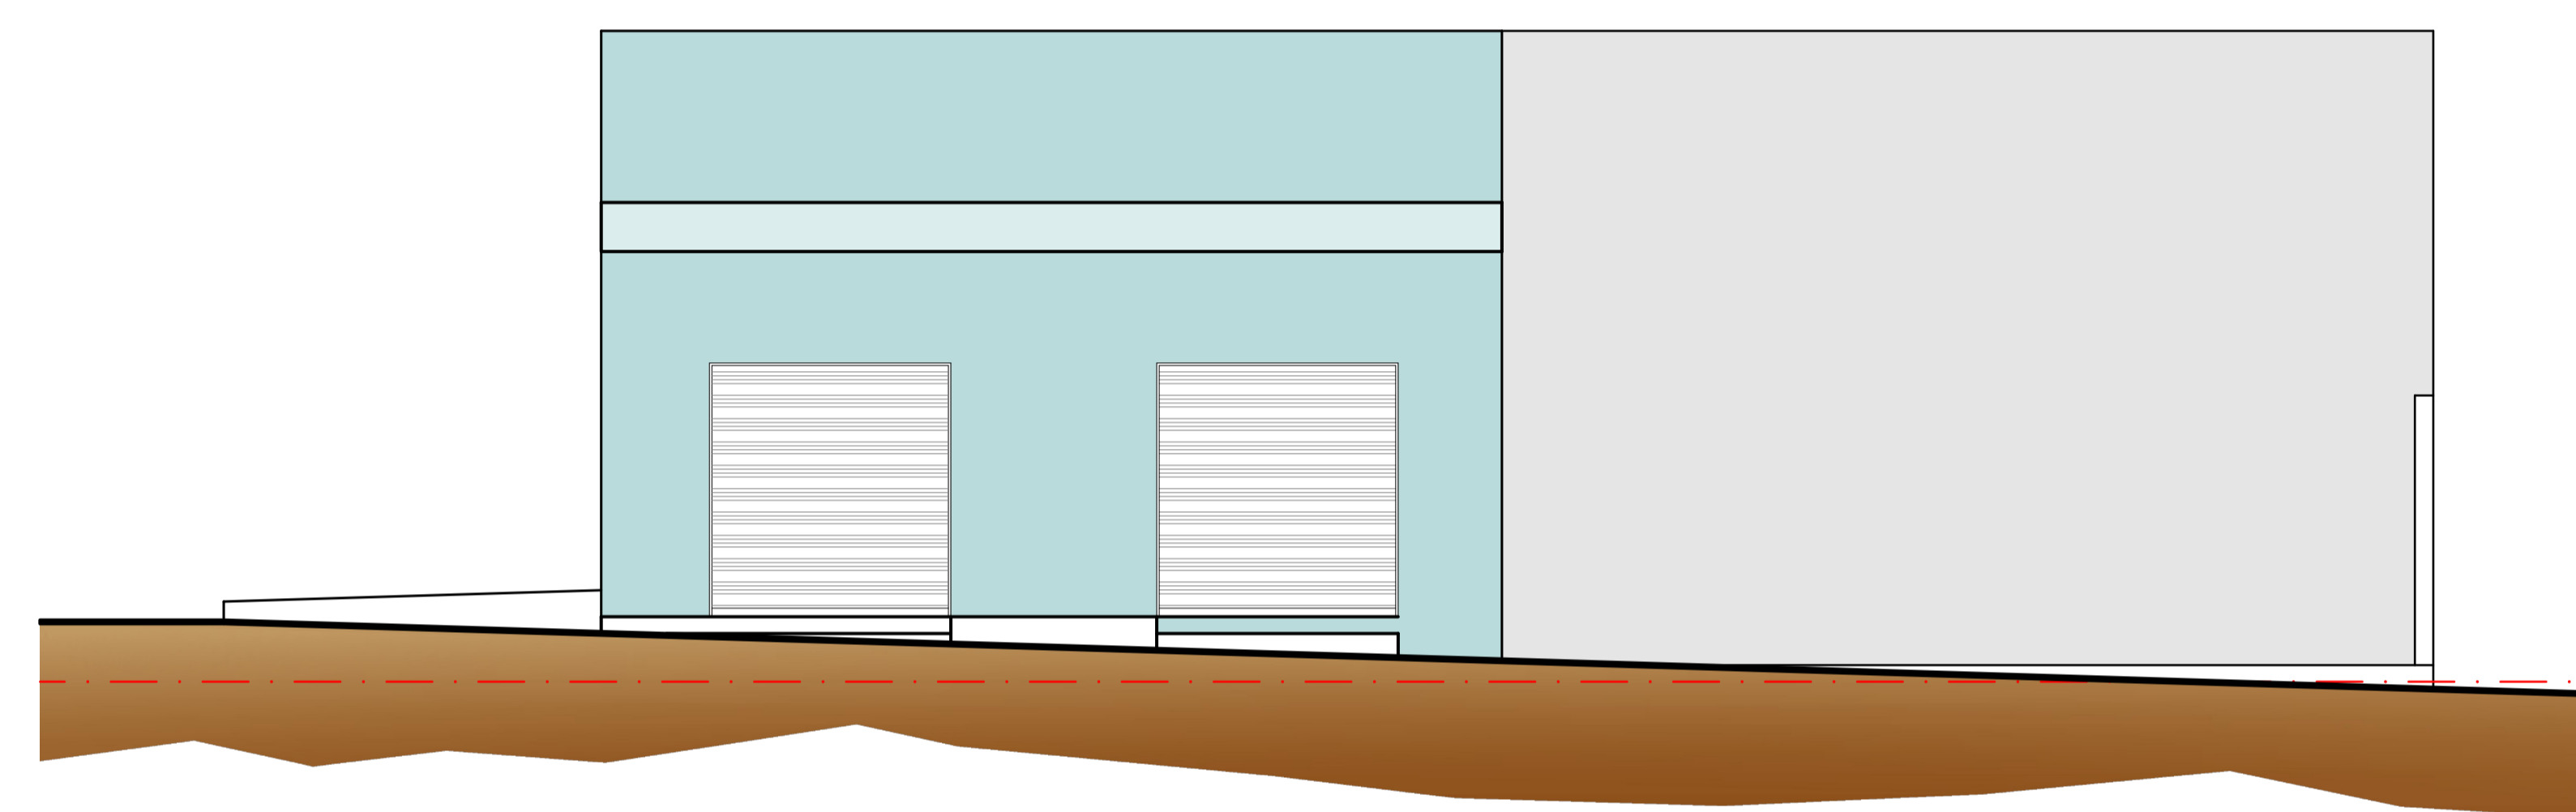

**FACHADA FRONTAL**  
esc. 1/50



**IMAGEM ILUSTRATIVA**

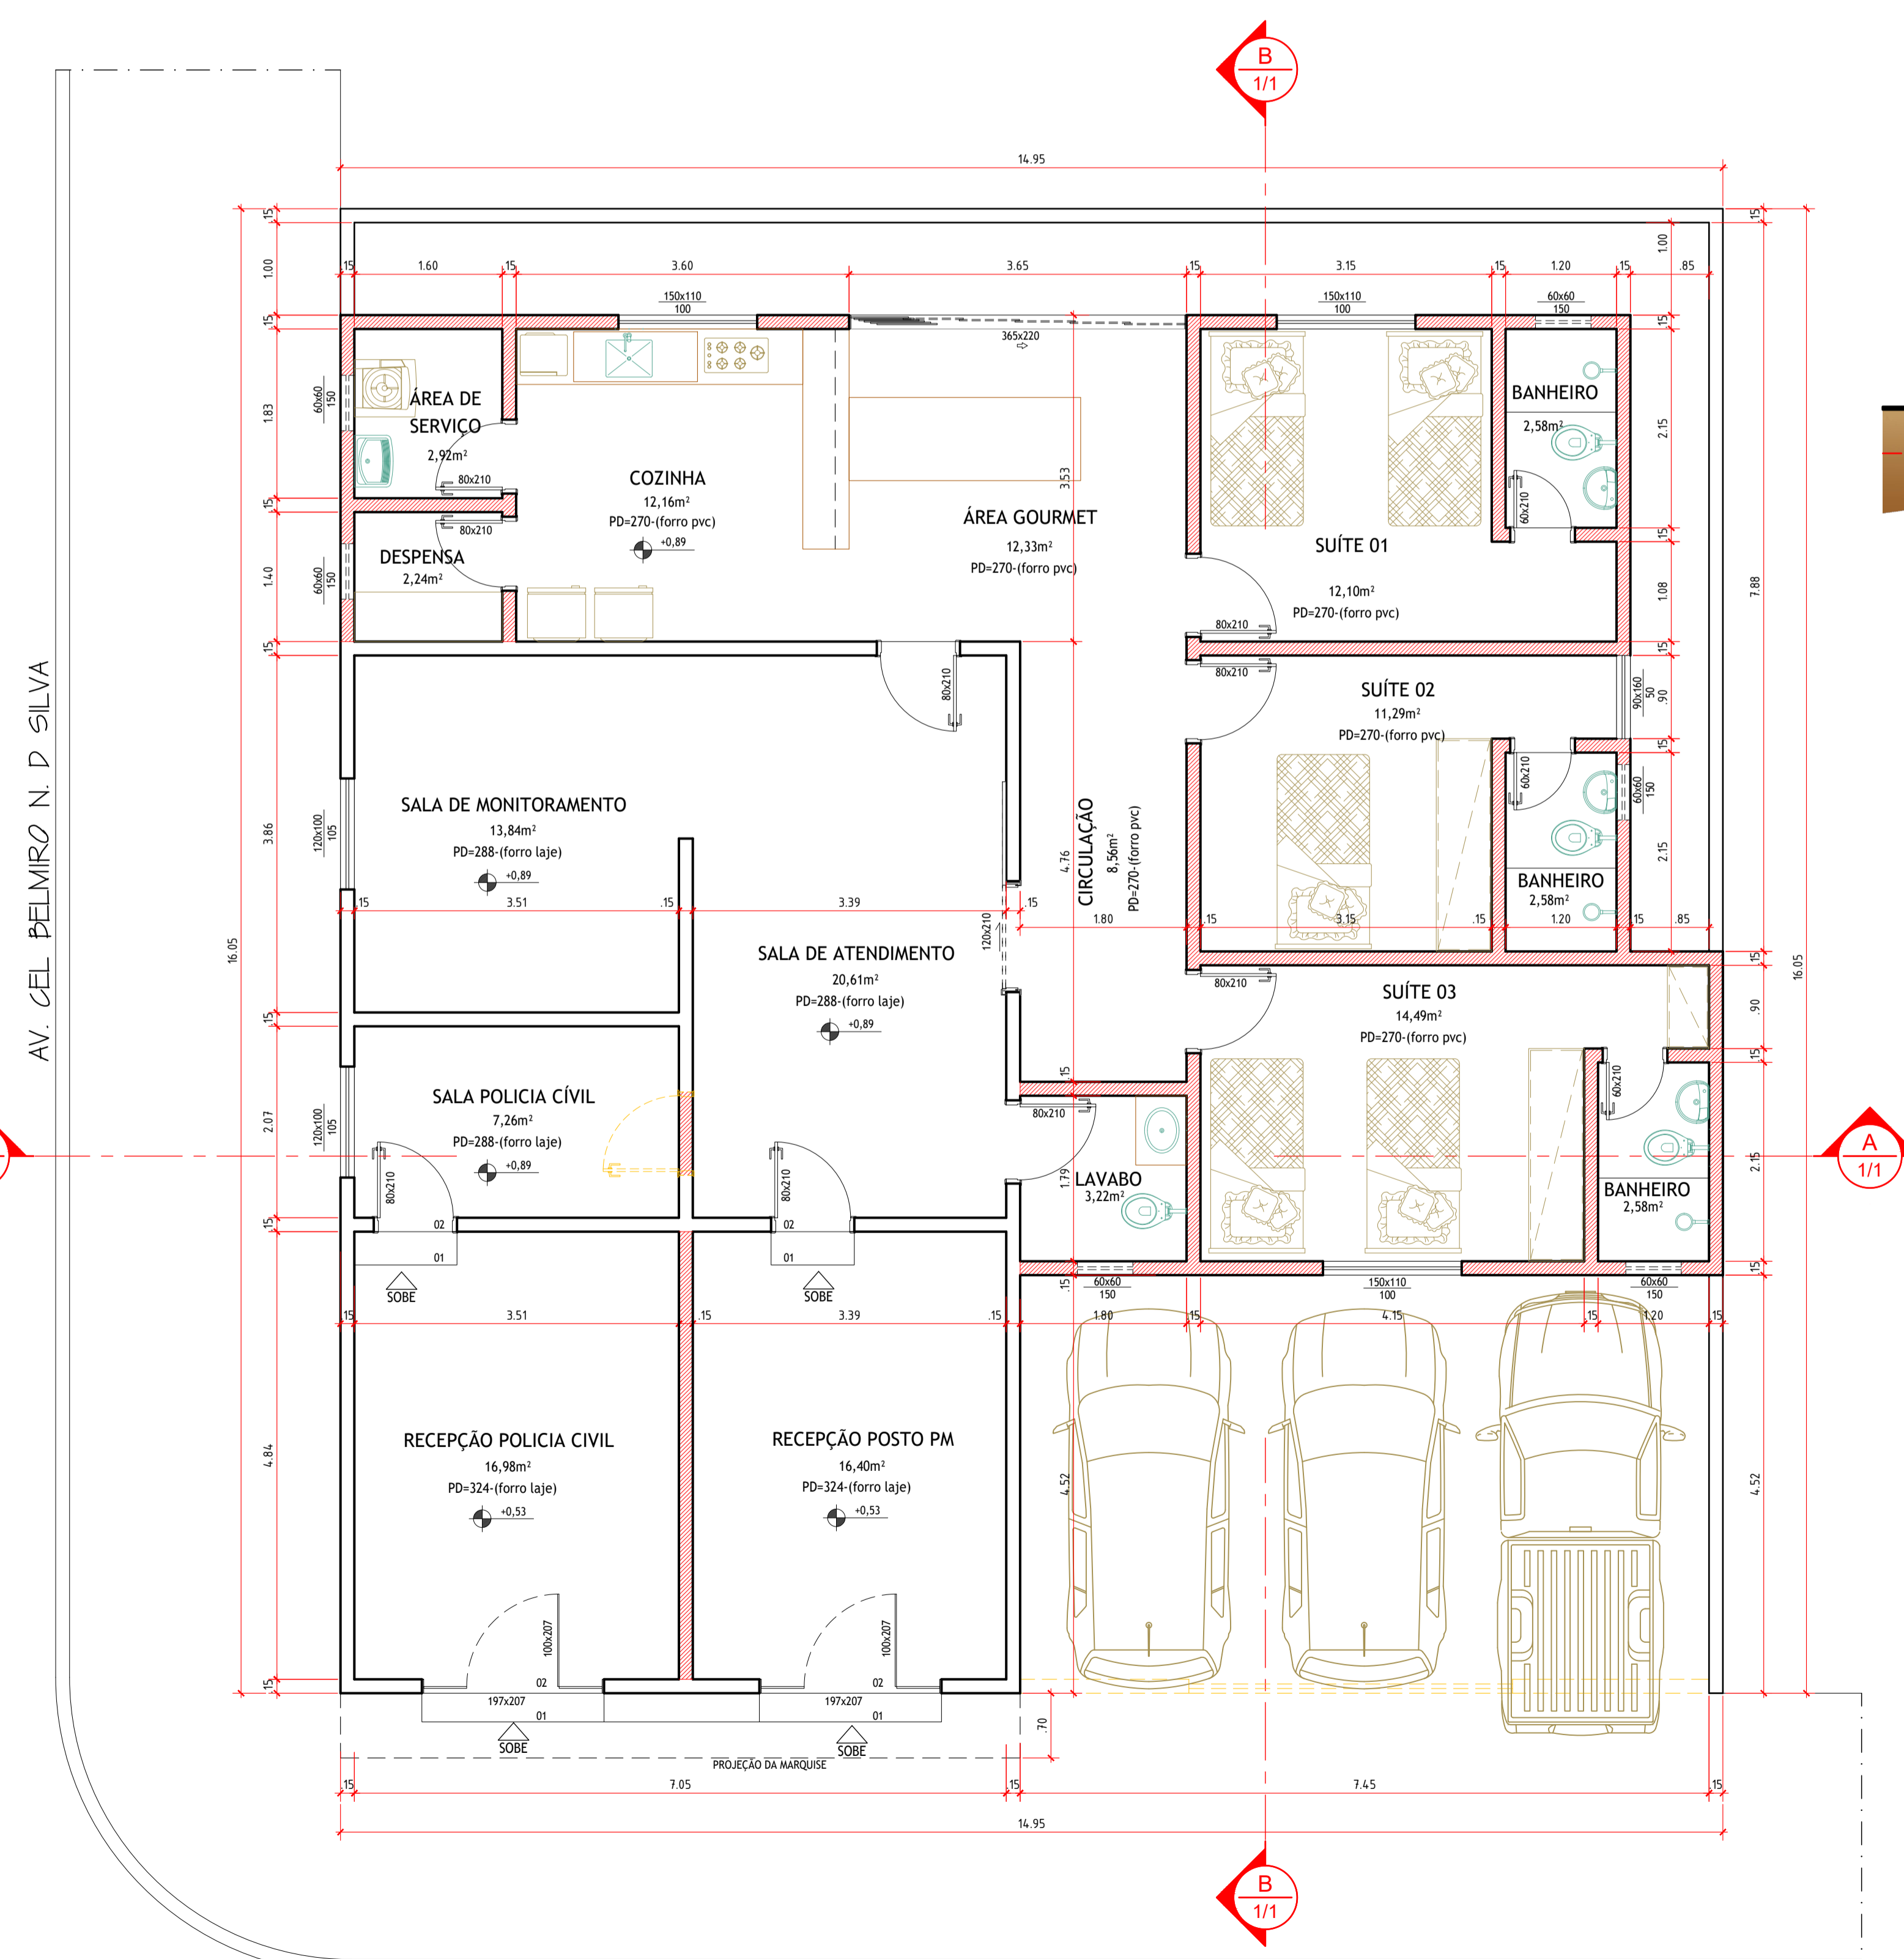


RUA 12 DE OUTUBRO

**PLANTA BAIXA E LOCAÇÃO**  
esc. 1/50



**PLANTA DE SITUAÇÃO**  
esc. 1:1000

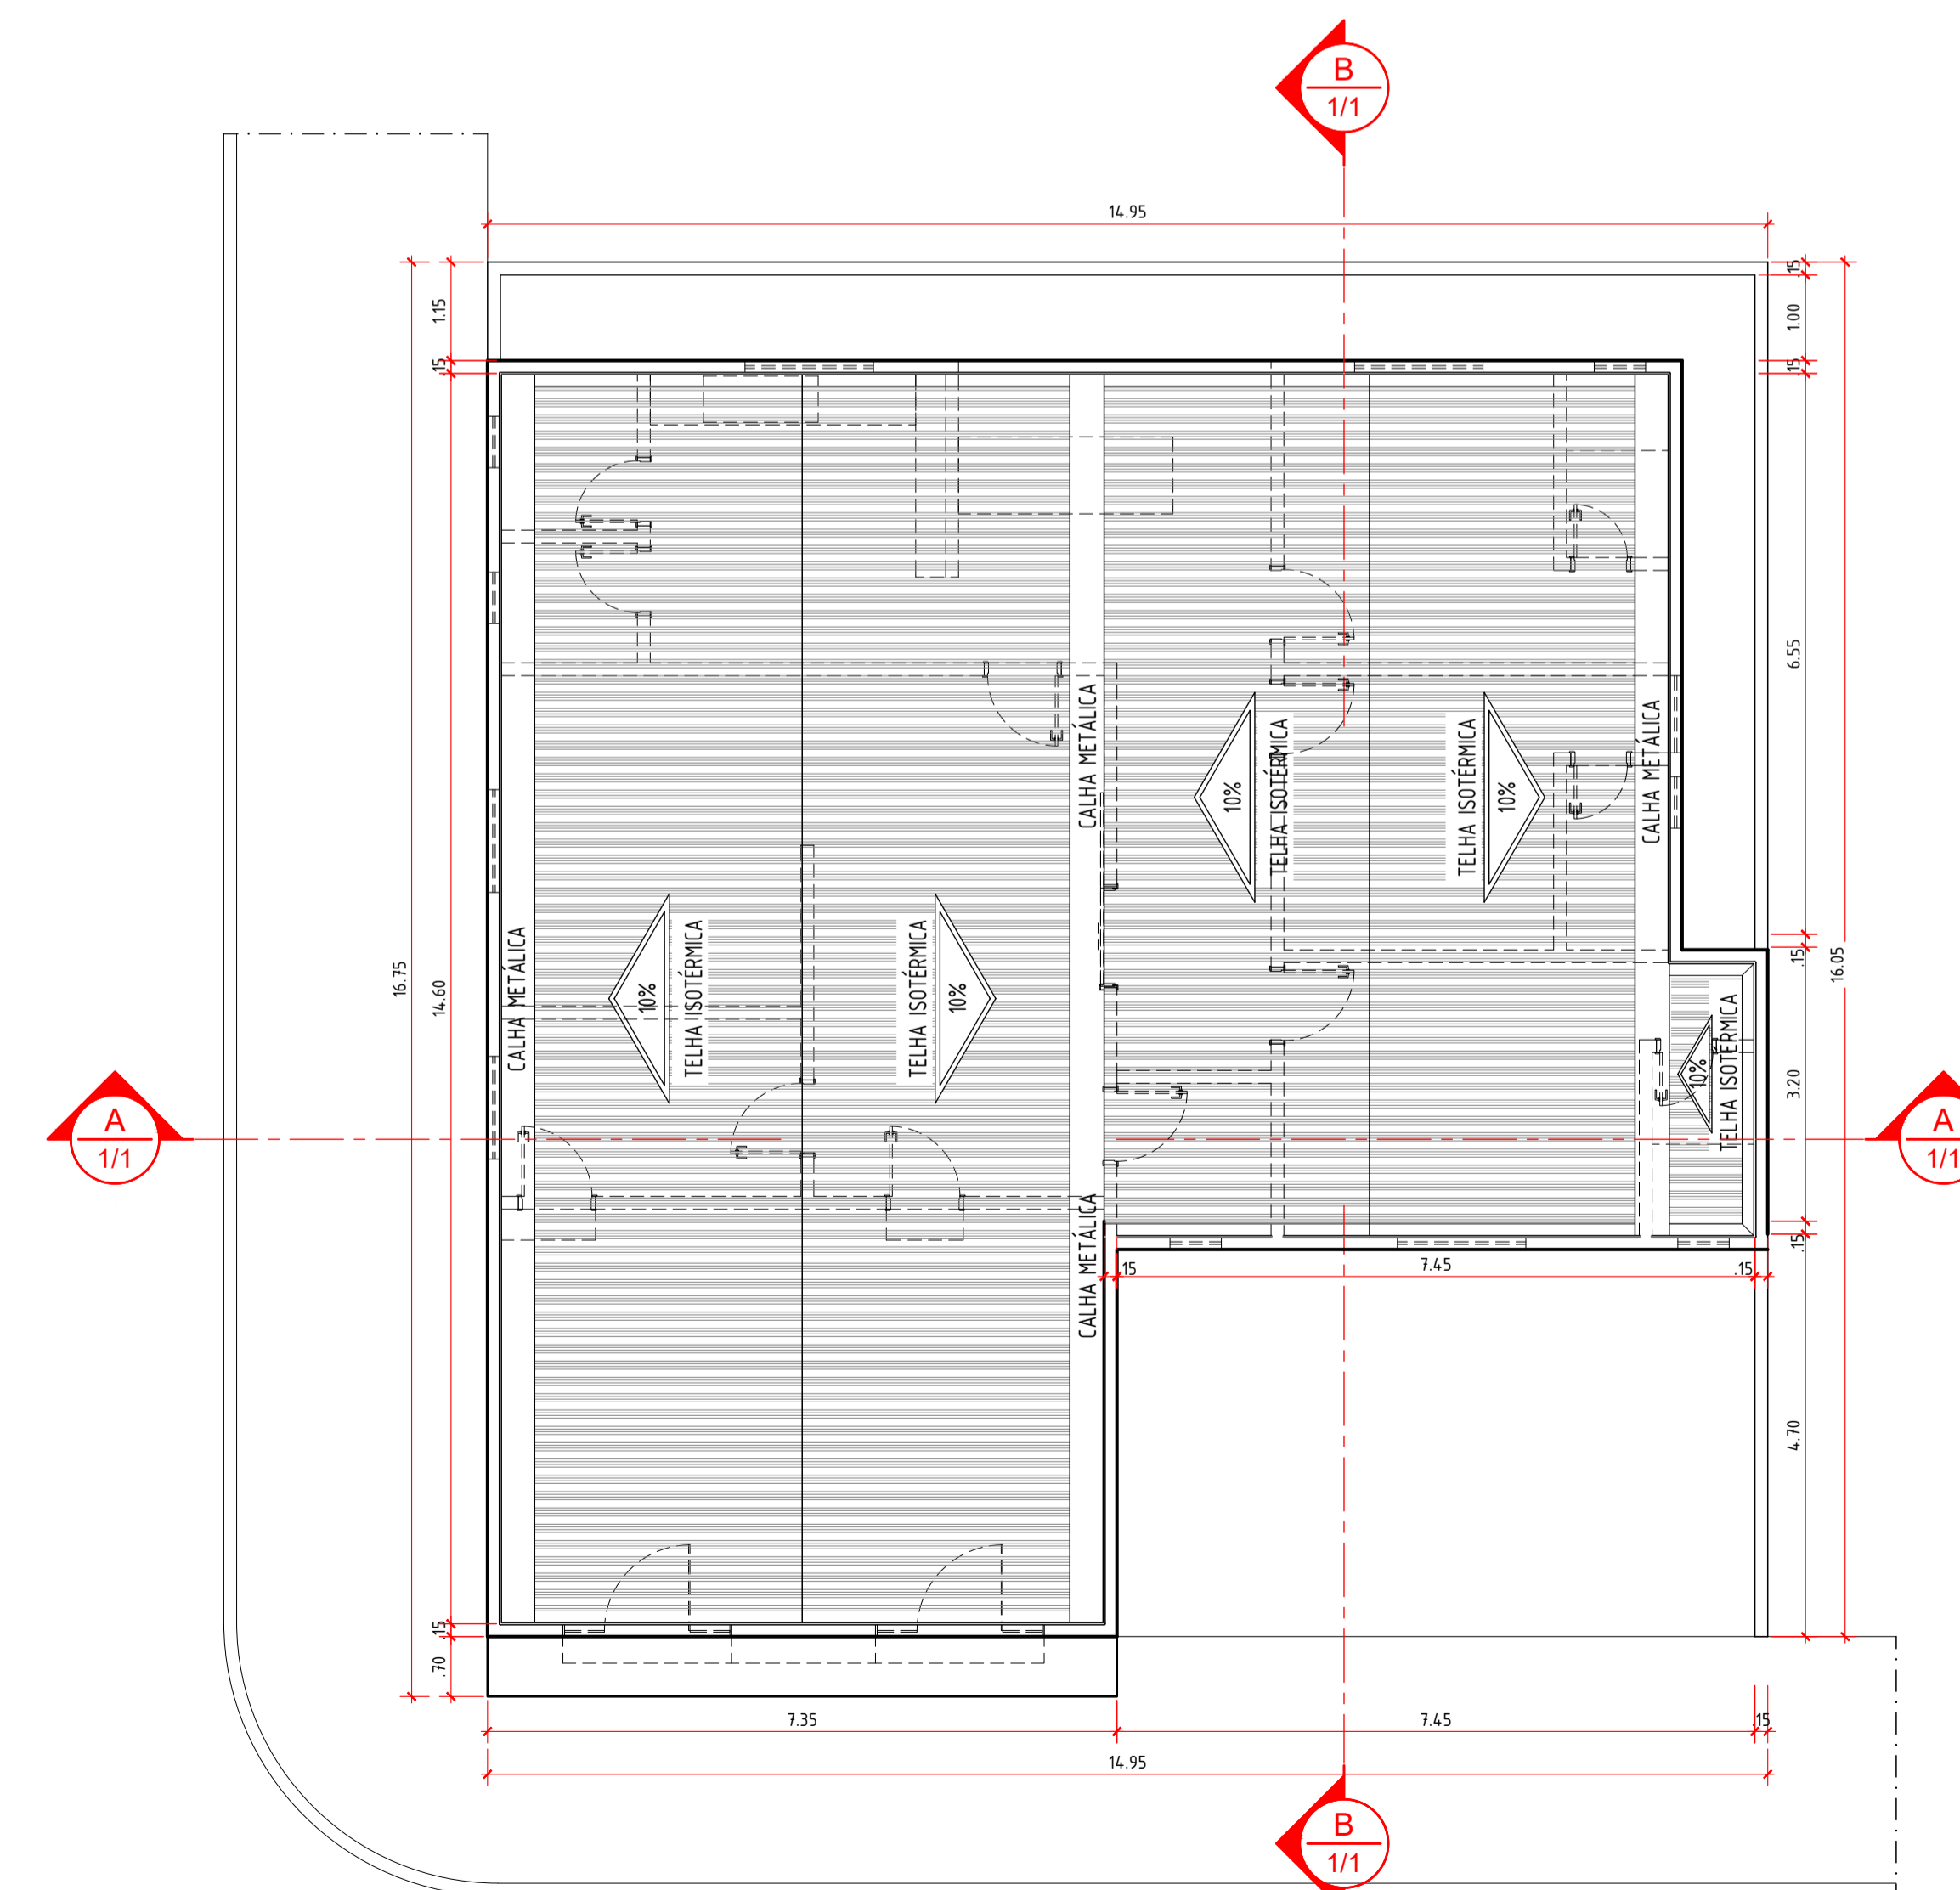

**PLANTA DE COBERTURA**  
esc. 1/50

**PROJETO DE ARQUITETURA  
REFORMA E AMPLIAÇÃO DA  
DELEGACIA MUNICIPAL**  
PREFEITURA MUNICIPAL DE APARECIDA DO RIO DOCE

**BUENO RAMOS**  
ENGENHARIA CIVIL

COORDENADAS GEográfICAS:  
18°17'45.2" S 51°08'54.7" W

CONTEÚDO:  
PLANTA BAIXA E LOCAÇÃO  
PLANTA DE COBERTURA  
PLANTA DE SITUAÇÃO  
CORTE - AA  
CORTE - BB  
FACHADA FRONTAL

ÁREA TOTAL A EXECUTAR: 239,94 m<sup>2</sup> | ESCALA: INDICADA | DATA: MARÇO/2026