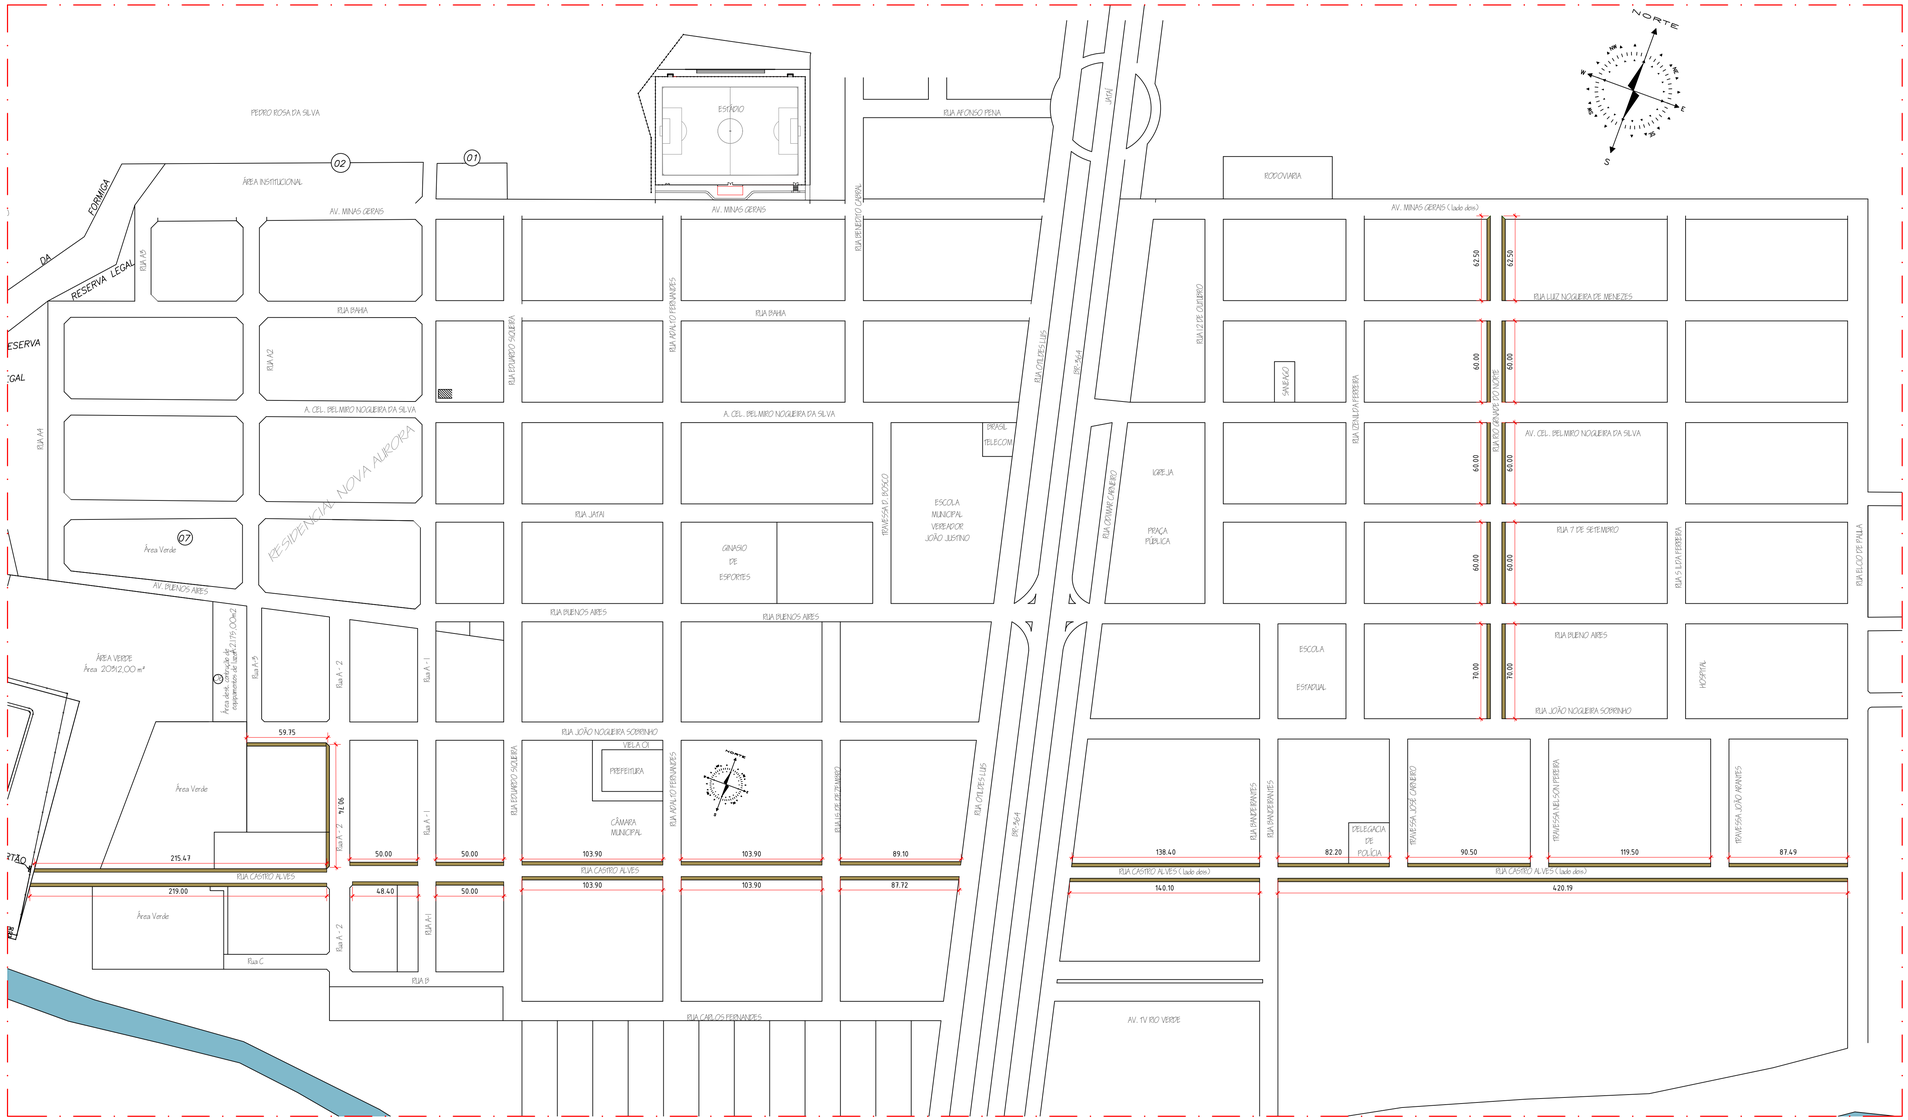

PLANTA DE LOCAÇÃO CALÇADAS

esc. 1:2.000

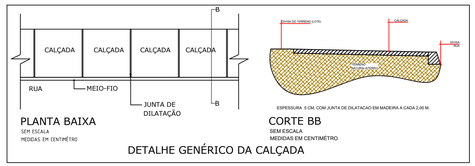

DETALHE GENÉRICO DA CALÇADA

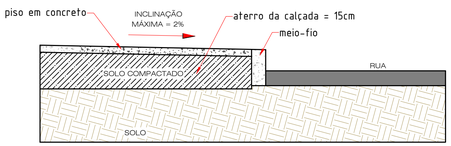

CORTE AA - Sem escala

PROJETO

CALÇADA - PASSEIO PUBLICO E GARAGEM

PREFEITURA MUNICIPAL DE APARECIDA DO RIO DOCE - GOIÀS

BUENO RAMOS
ENGENHARIA CIVIL

PROPRIETÁRIO:

AUTOR DO PROJETO:

MARIANA BUENO RAMOS
CREA: 1016191120/D-GO

COORDENADAS GEOGRÁFICAS
18°17'45.1"S 51°09'05.8"W

ENDEREÇO:

RUAS DIVERSAS
SETOR CENTRAL, APARECIDA DO RIO DOCE - GO
CEP 75827-000

CONTEÚDO:

PLANTA DE LOCAÇÃO CALÇADAS
DETALHE GENÉRICO DA CALÇADA
CORTE - AA

AREA TOTAL A EXECUTAR:	ESCALA:	DATA:
	INDICADA	ABRIL/2026

01 /01