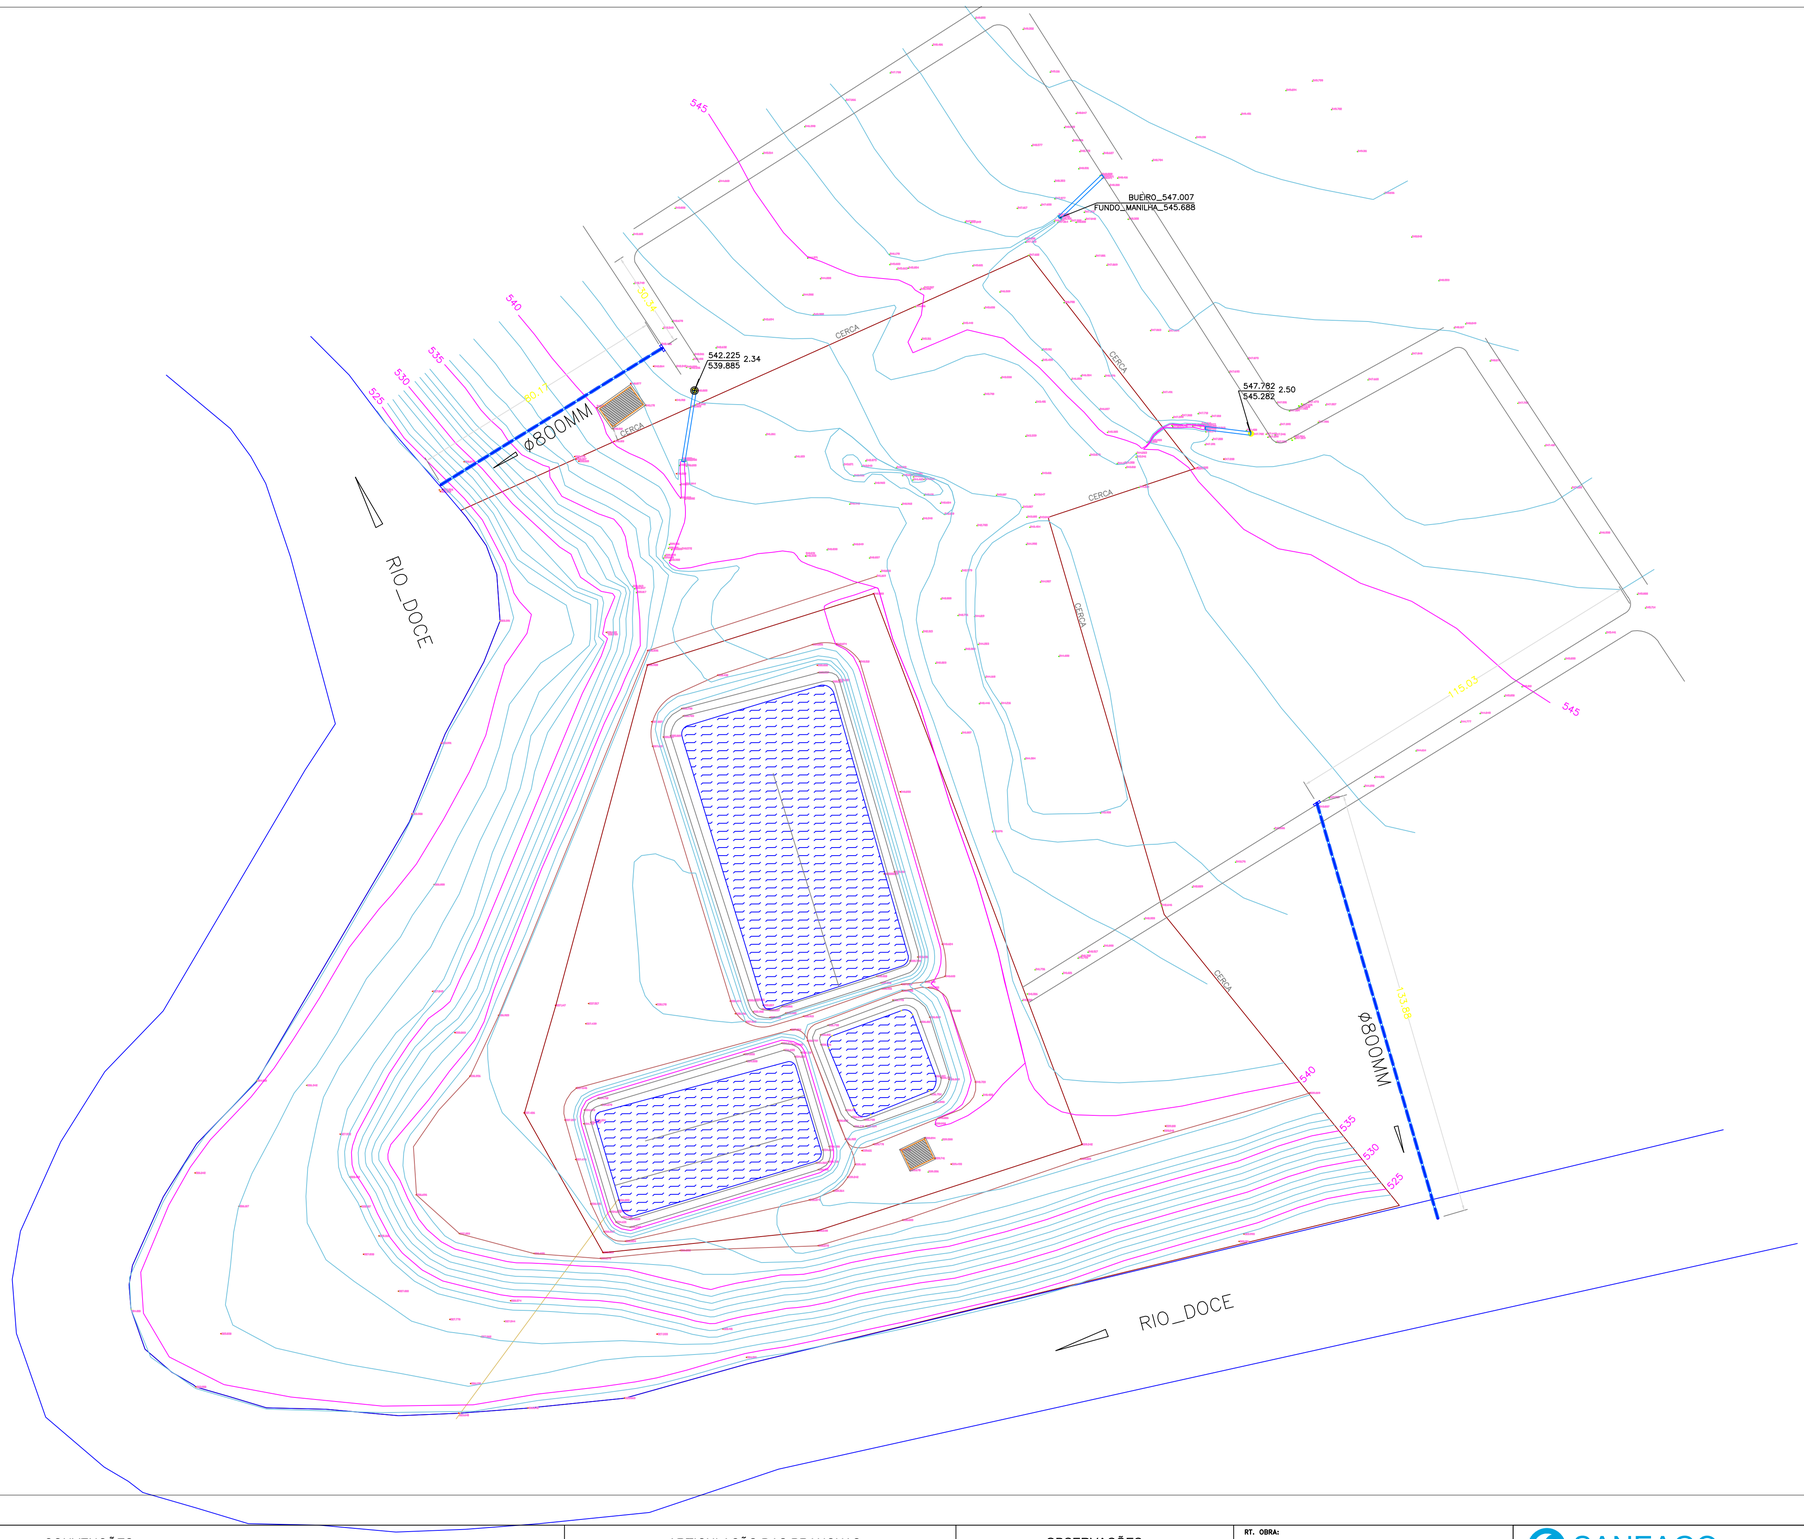

CONVENÇÕES

REDES DE ESGOTO

- CA OU FF 50
- CA OU FF 75
- CA OU FF 100
- CA OU FF 150 ACIMA
- PVC 50
- PVC 75
- PVC 100
- PVC 150 ACIMA
- PVC DEFF 100
- PVC DEFF 150 ACIMA
- ADUTORA

EQUIPAMENTOS

- DESCARGA
- BOMBA
- REDUÇÃO
- POÇO
- MACROMEDIDOR
- RETENÇÃO
- RES. ELEVADO
- RES. ENTERRADO
- RAP OU RSE
- VÁLCULA ABERTA
- VÁLVULA FECHADA
- HIDRANTE
- VRP
- VENTOSA
- CAP

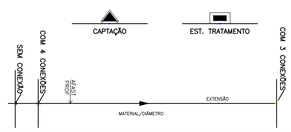

ARTICULAÇÃO DAS PRANCHAS

FUSO:
GRSSA.UTM-22S

OBSERVAÇÕES

1 – UNIDADE: METROS (EXCETO DIÂMETRO DADO EM MILÍMETROS)
2 – DIÂMETRO DA REDE NÃO INDICADO = 100 mm
3 – MATERIAL DA REDE NÃO INDICADO = PVC
4 – SISTEMA DE COORDENADAS: UTM
5 – DATUM HORIZONTAL: SIRGAS 2000
6 – ALTITUDES GEODÉSICAS NBR13133:2021
7 – EG: EXTENSÃO GRÁFICA

RT. OBRA:

Mariana Bueno Ramos
Digitally signed by Mariana Bueno Ramos
Date: 2026.09.24 09:15:48 -03'00'

SANEAGO - SANEAMENTO DE GOIÁS S.A.

DES. / CÓPIA	DATA 18/06/24	APARECIDA DO RIO DOCE – GO	ORIGEM SUINT / P.GDT
PROJ. / CONFERE		LEVANTAMENTO TOPOGRÁFICO	Nº DE ORIGEM
LEVANT		ÁREA ESTAÇÃO DE TRATAMENTO DE ESGOTO – 79.395,81m²	HIST. (ALTER.)
CÁLCULO		ÁREA DE CERCAMENTO ANTIGO ---------- 23.083,30m²	ESCALA 1/1000
GERENCIA – P-GDT EDUARDO PEREIRA			FOLHAS 01/01
SUPERINTENDENCIA-SUINT ALCIO JOCOBSON DI SILVA PERES		RESP. TÉCNICO MHARUEL DA SILVA BESSA	Folha: A2

NOME DO ARQUIVO: APARECIDA DO RIO DOCE_ETE (1).dwg