



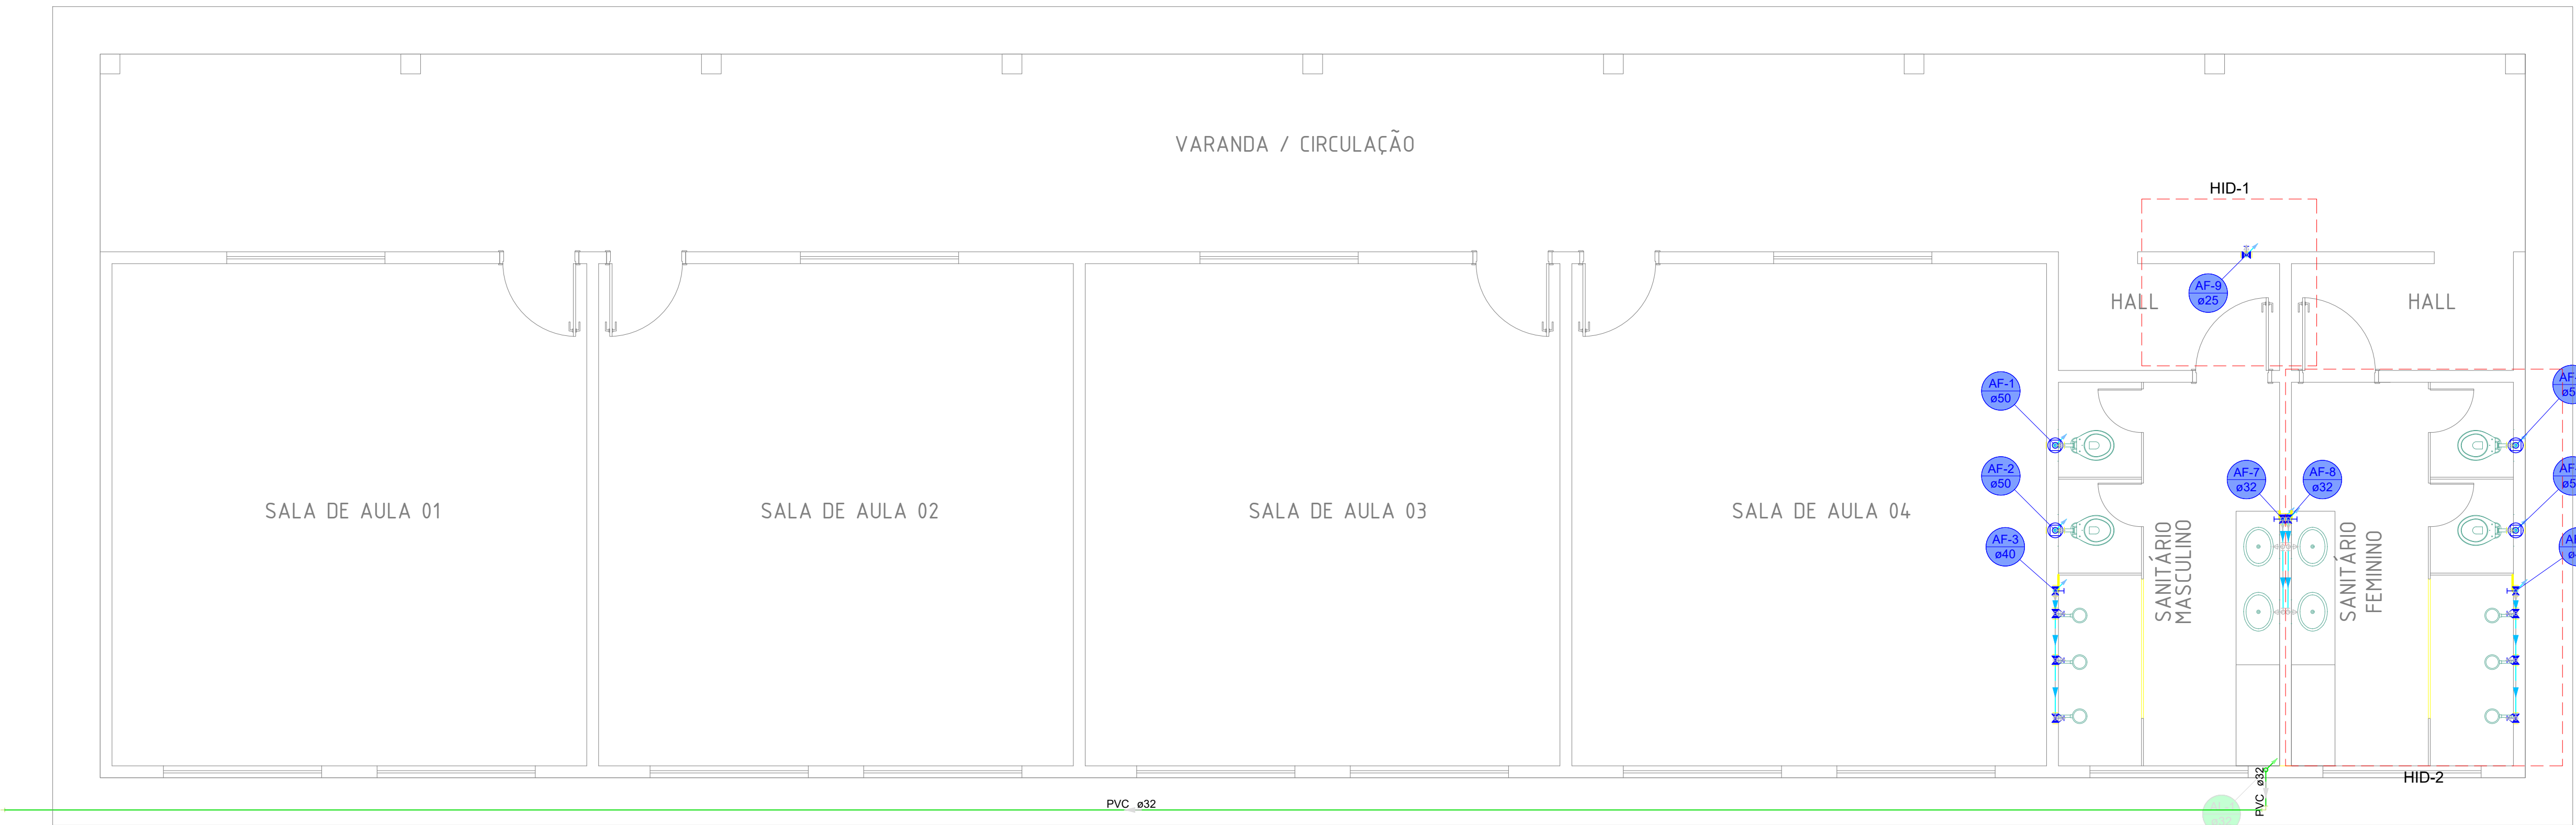

PLANTA BAIXA (HIDRÁULICO)
ESC. 1/50

Lista de materiais - TERREO	
Esgoto	
Caixas de Passagem	
Caixa de inspeção de esgoto sifonada CES- 60x60 cm	4 pç
PVC Acessórios	
Caixa sifonada 150x150x50	4 pç
Ralo sifonado alt. reg. saída 40	6 pç
100 mm - 40 mm	
Sifão de copo p/ pia e lavatório 1" - 1.1/2"	4 pç
Válvula p/ lavatório e tanque 1"	4 pç
PVC Esgoto	
Anel de borracha 100mm - 4"	10 pç
50mm - 2"	4 pç
Curva 90 curta 100 mm	4 pç
40 mm	10 pç
Joelho 45 100 mm	2 pç
40 mm	2 pç
Joelho 90 c/anel p/ esgoto secundário 40 mm - 1.1/2"	4 pç
Junção simples 100 mm- 100 mm	2 pç
Tubo rígido c/ ponta lisa 100 mm - 4"	10.5 m
40 mm	17.23 m
50 mm - 2"	3.07 m
Vedação p/ saída de vaso sanitário 100 mm	4 pç
Ventilação	
PVC Esgoto	
Anel de borracha 50mm - 2"	12 pç
Joelho 90 50 mm	4 pç
Tubo rígido c/ ponta lisa 50 mm - 2"	11.95 m
Tê sanitário 50 mm - 50 mm	4 pç


Legenda de condutos - TERREO	
Esgoto	
Ventilação	

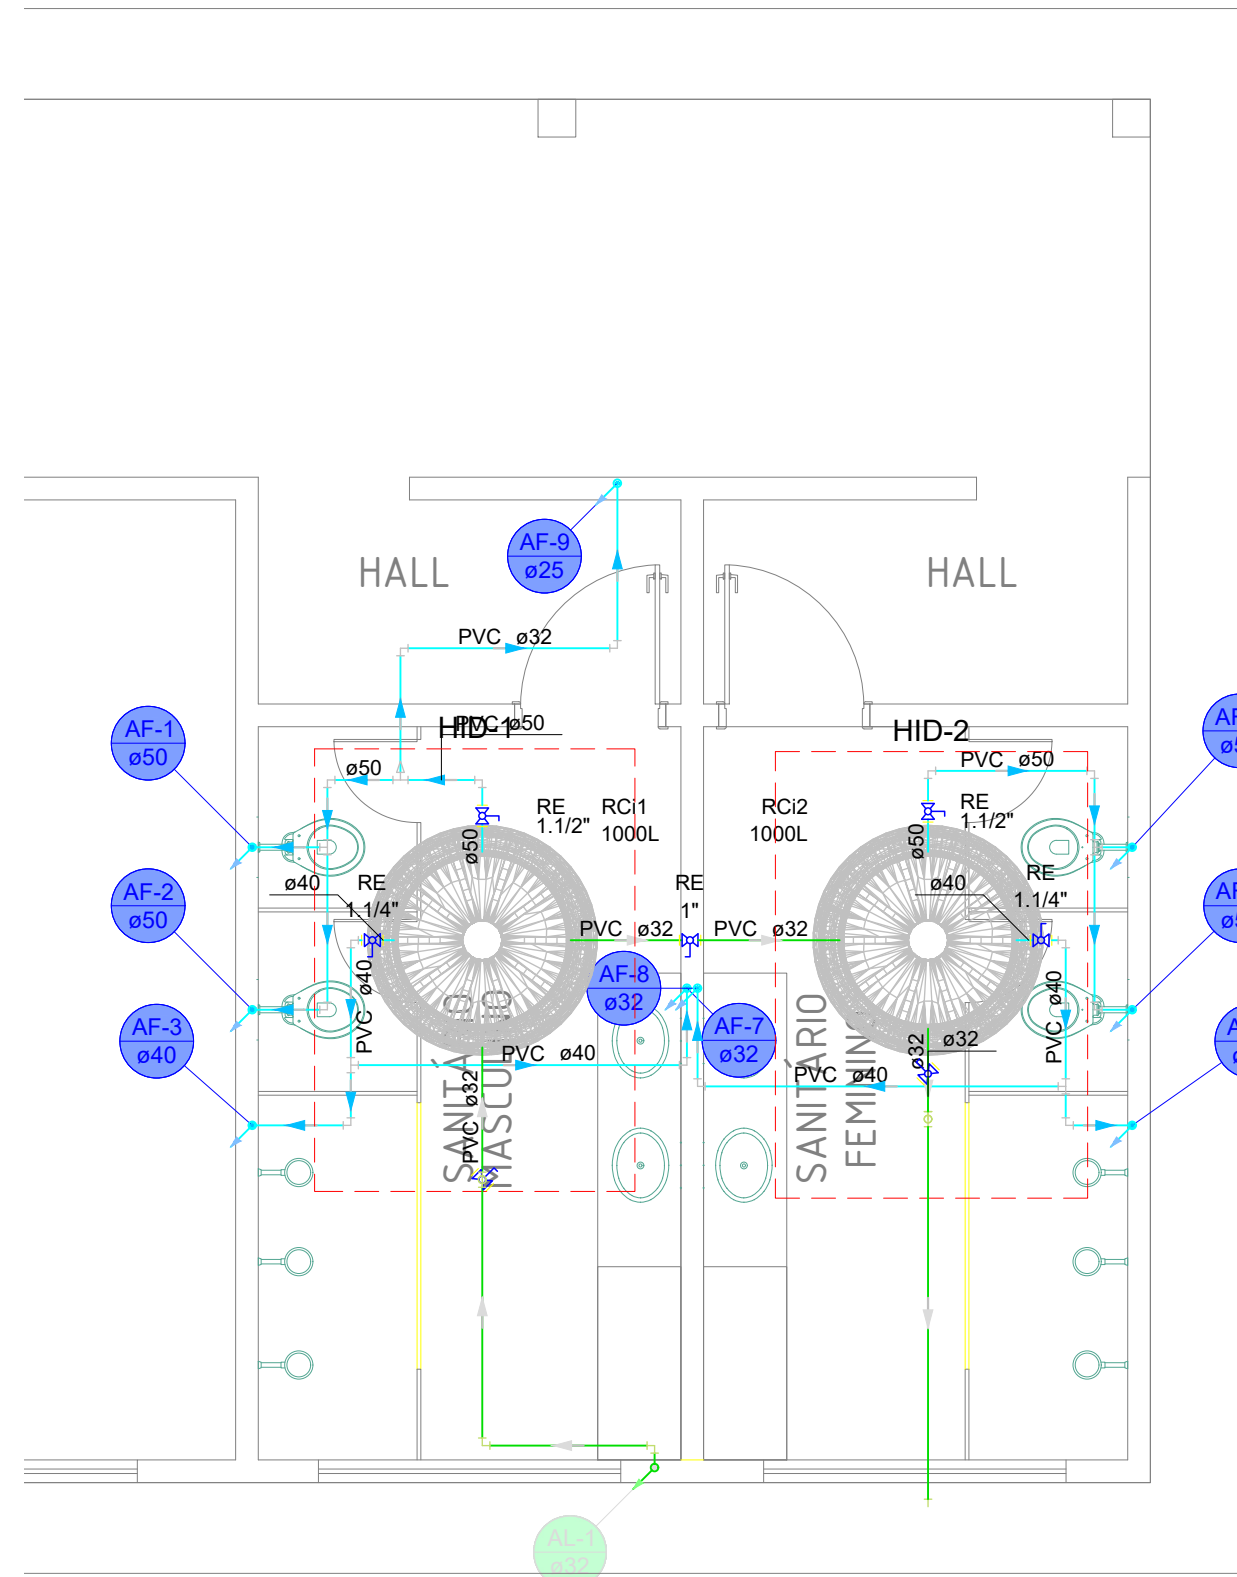

PLANTA DE COBERTURA (HIDRÁULICO)
ESC. 1/50

Lista de materiais - COBERTURA	
Alimentação	
Metals	
Registro esfera VS compacto soldável PVC 32 mm	3 pç
PVC rígido soldável	
Joelho 90° soldável 32 mm	4 pç
Tubos 32 mm	10.69 m
Água fria	
Metals	
Registro esfera VS compacto soldável PVC 40 mm	2 pç
50 mm	2 pç
PVC rígido soldável	
Bucha de redução sold. curta 40 mm - 32 mm	2 pç
Bucha de redução sold. longa 50 mm - 32 mm	1 pç
Joelho 90° soldável 32 mm	2 pç
40 mm	10 pç
50 mm	10 pç
Joelho de redução 90 soldável 32 mm - 25 mm	1 pç
Tubos 25 mm	0.24 m
32 mm	3.74 m
40 mm	9.92 m
50 mm	8.05 m
Tê 90 soldável 40 mm	2 pç
50 mm	3 pç
Reservatório cilíndrico Poletti 1000 L	2 pç


Legenda de condutos - COBERTURA	
Água fria	
Alimentação	

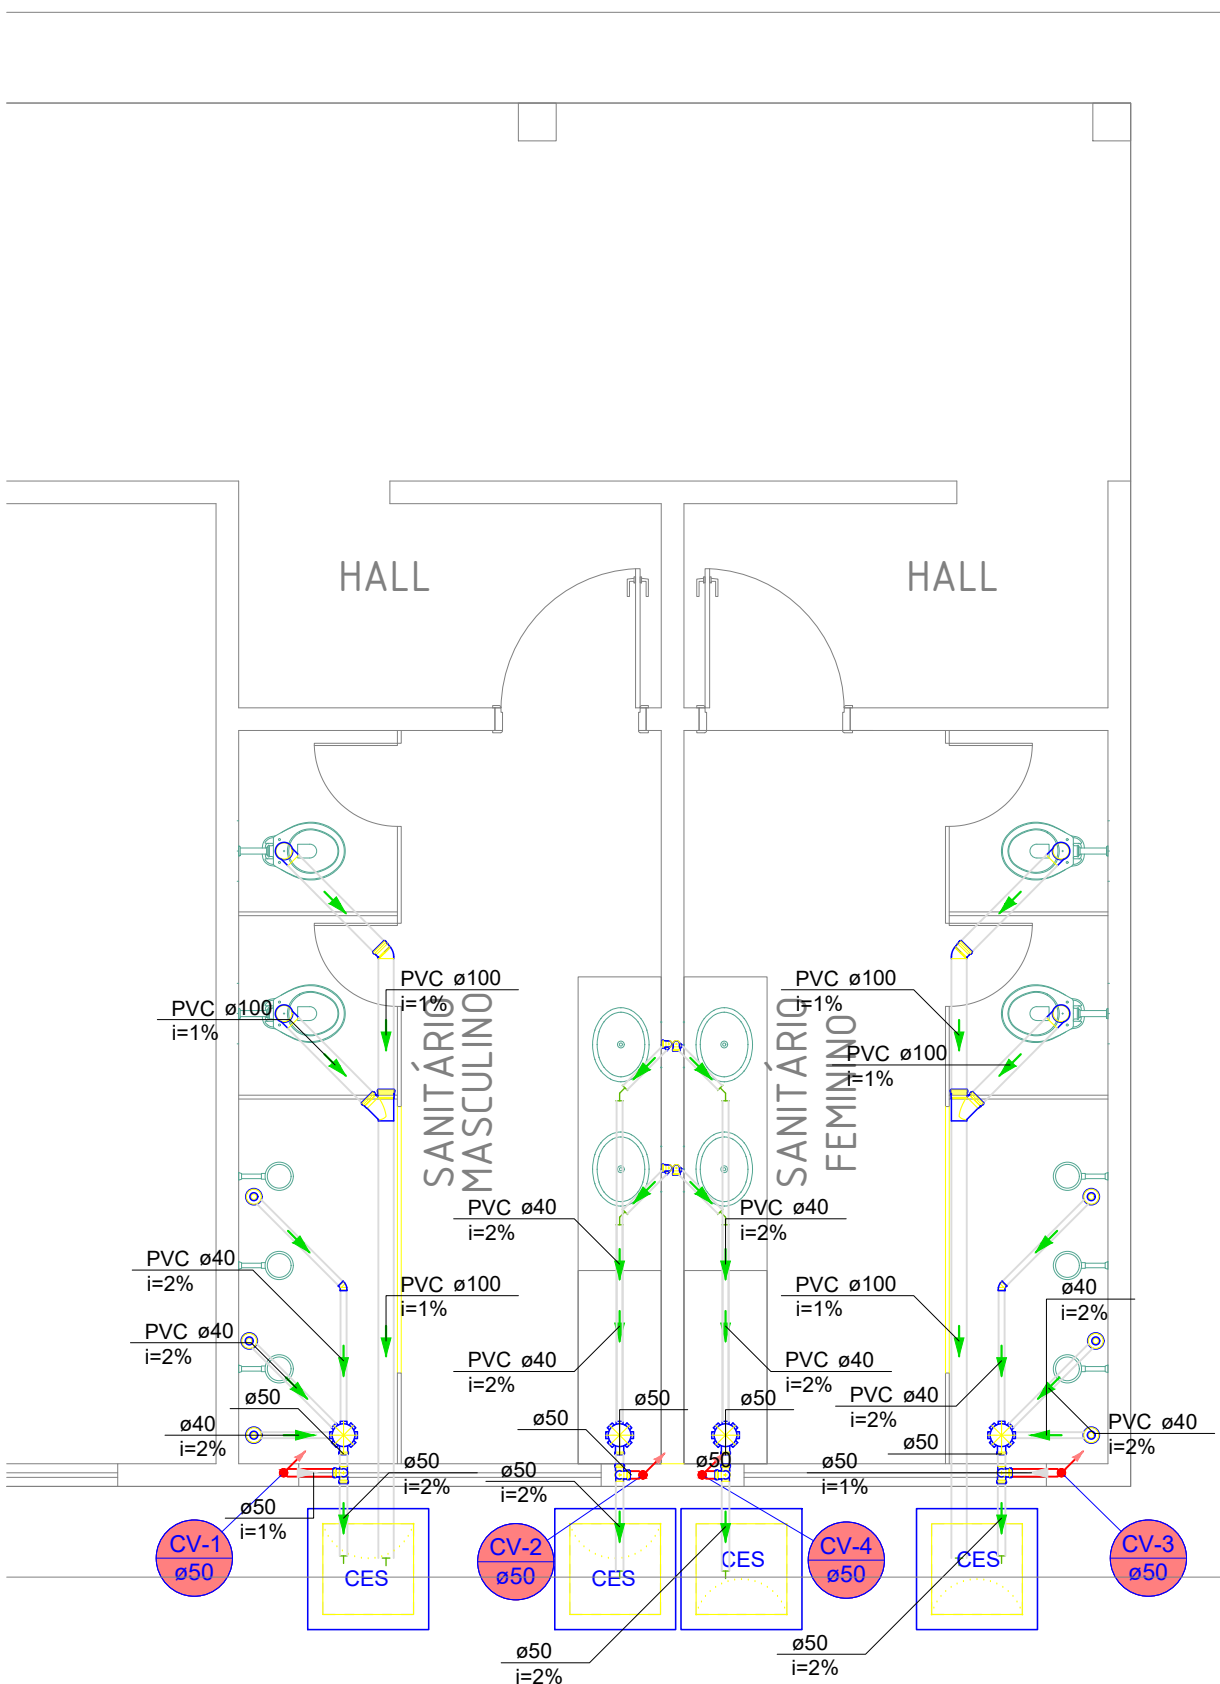

PLANTA BAIXA (SANITÁRIO)
ESC. 1/50

Lista de materiais - TERREO	
Esgoto	
Caixas de Passagem	
Caixa de inspeção de esgoto sifonada CES- 60x60 cm	4 pç
PVC Acessórios	
Caixa sifonada 150x150x50	4 pç
Ralo sifonado alt. reg. saída 40	6 pç
100 mm - 40 mm	
Sifão de copo p/ pia e lavatório 1" - 1.1/2"	4 pç
Válvula p/ lavatório e tanque 1"	4 pç
PVC Esgoto	
Anel de borracha 100mm - 4"	10 pç
50mm - 2"	4 pç
Curva 90 curta 100 mm	4 pç
40 mm	10 pç
Joelho 45 100 mm	2 pç
40 mm	2 pç
Joelho 90 c/anel p/ esgoto secundário 40 mm - 1.1/2"	4 pç
Junção simples 100 mm- 100 mm	2 pç
Tubo rígido c/ ponta lisa 100 mm - 4"	10.5 m
40 mm	17.23 m
50 mm - 2"	3.07 m
Vedação p/ saída de vaso sanitário 100 mm	4 pç
Ventilação	
PVC Esgoto	
Anel de borracha 50mm - 2"	12 pç
Joelho 90 50 mm	4 pç
Tubo rígido c/ ponta lisa 50 mm - 2"	11.95 m
Tê sanitário 50 mm - 50 mm	4 pç

Legenda de condutos - TERREO	
Esgoto	
Ventilação	

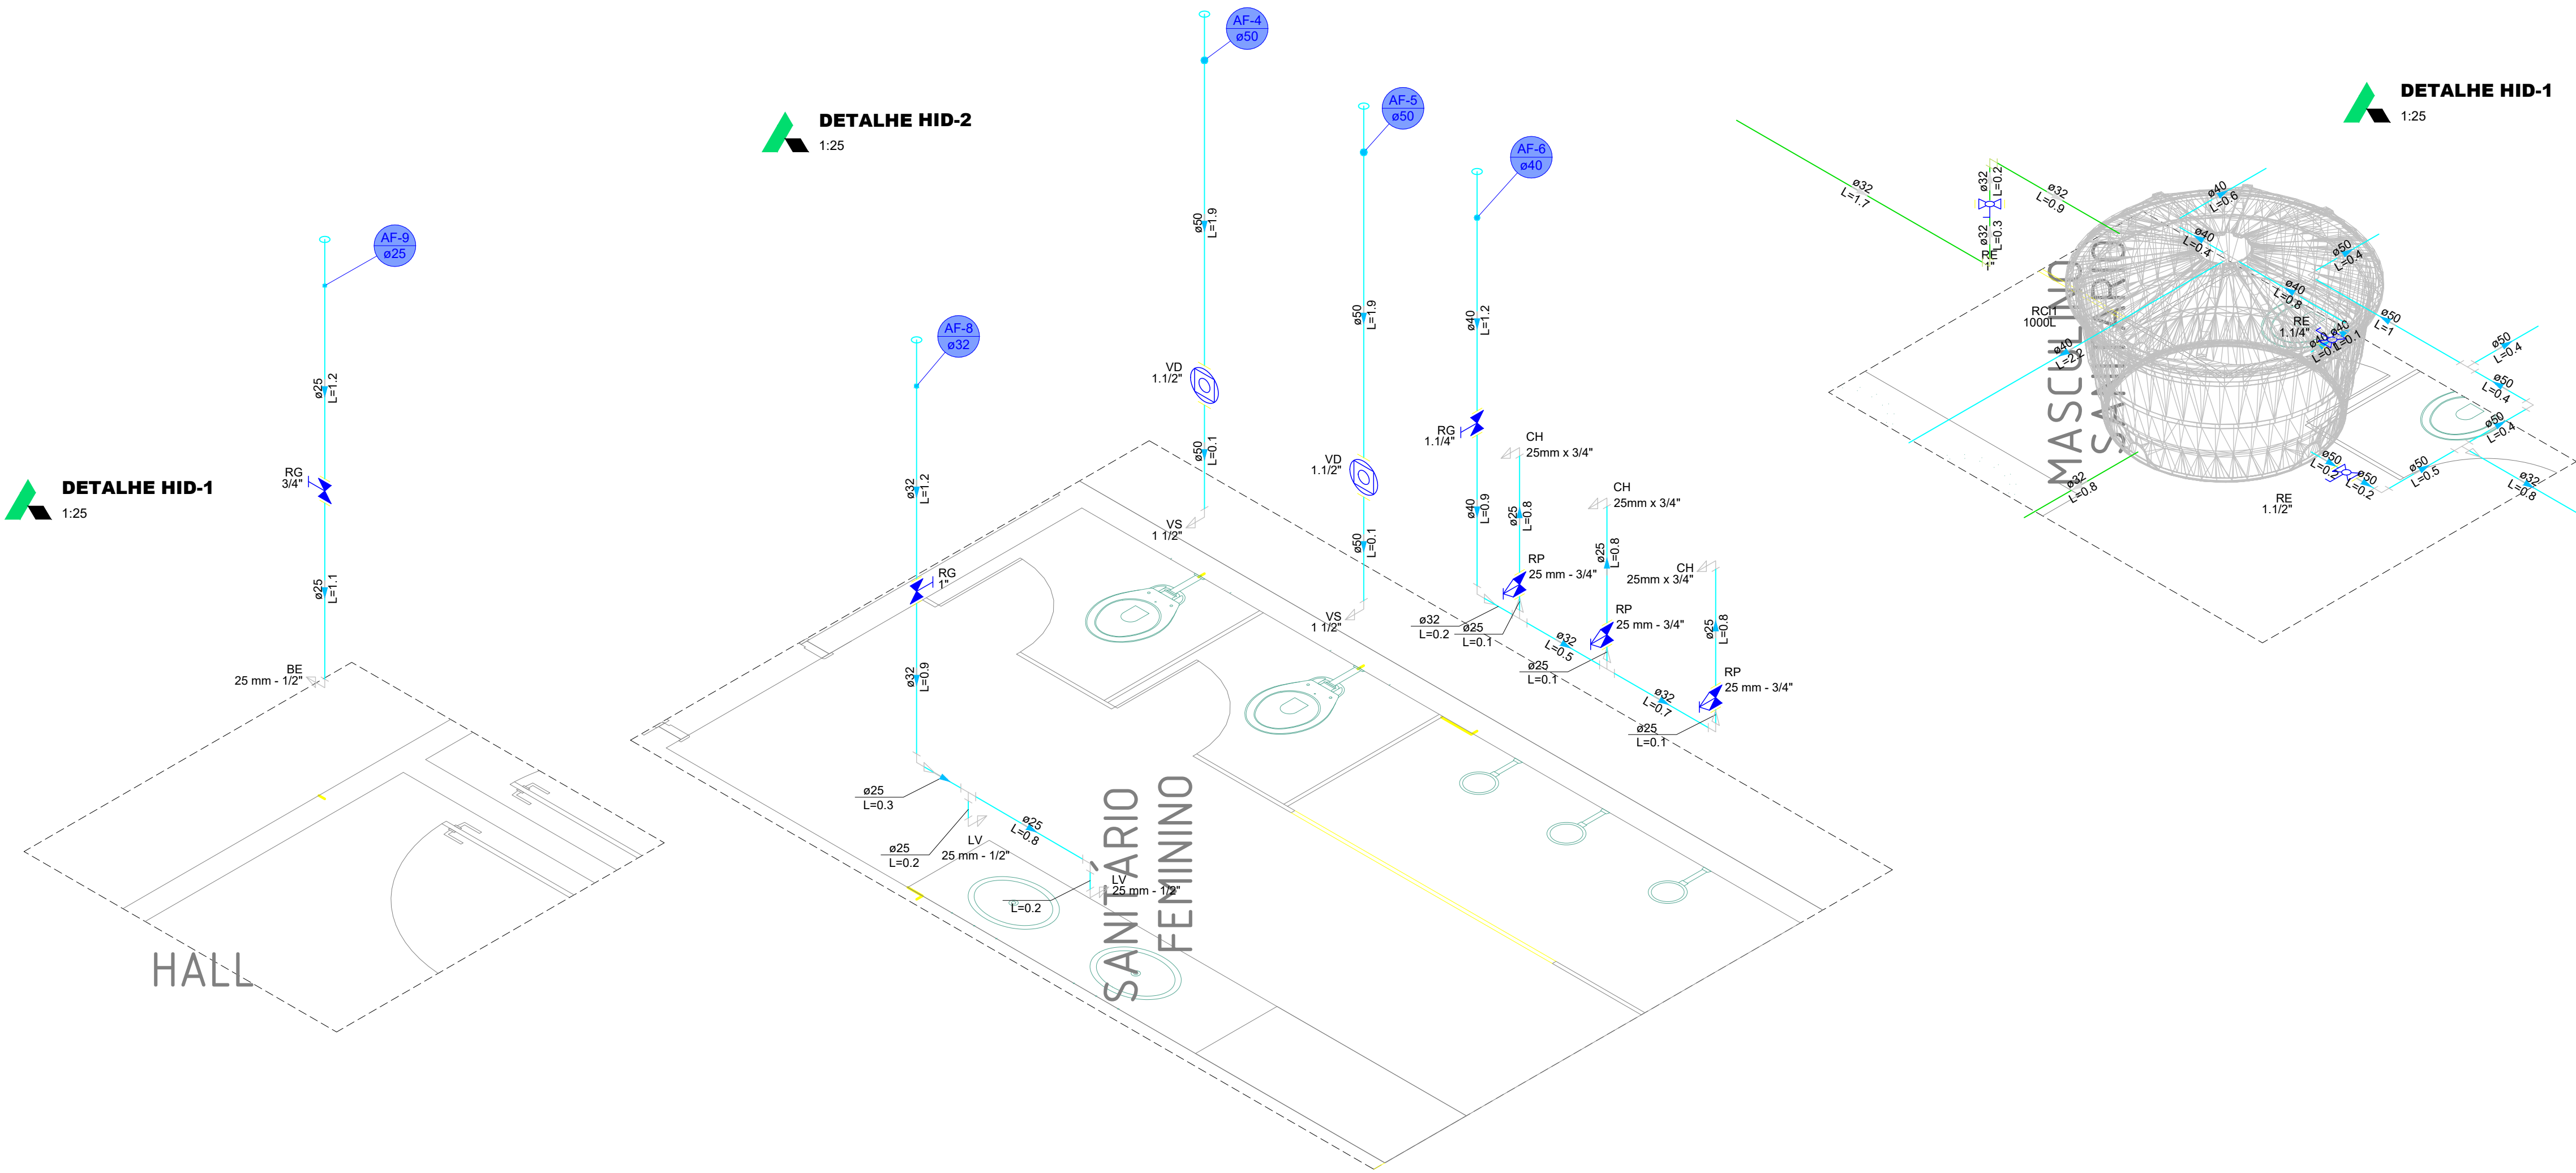

PROJETO HIDROSSANITÁRIO ESCOLA

RUA JATAÍ, QD. 00, LT. 00, RES. NOVA AURORA, AP. DO RIO DOCE-GO

BUENO RAMOS
ENGENHARIA CIVIL

PROPRIETÁRIO:

FUNDO MUNICIPAL DE DESENVOLVIMENTO DA EDUCAÇÃO
CNPJ: 21.841.442/0001-30

AUTOR DO PROJETO:

MARIANA BUENO RAMOS
CREA: 1016191120/D-GO

ENDEREÇO:

RUA JATAÍ, QD. 00, LT. 00, RES. NOVA AURORA,
AP. DO RIO DOCE-GO
CEP 75827-000

COORDENADAS GEOGRÁFICAS:
18°17'58.0"S 51°09'11.3"W

CONTEÚDO:

PLANTA BAIXA (HIDRÁULICO)
PLANTA DE COBERTURA (HIDRÁULICO)
DET. HID-1 / HID-1
LISTA DE MATERIAIS
LEGENDA

ÁREA TOTAL A EXECUTAR:
280,44 m²

ESCALA:

INDICADA

DATA:

JANEIRO/2026