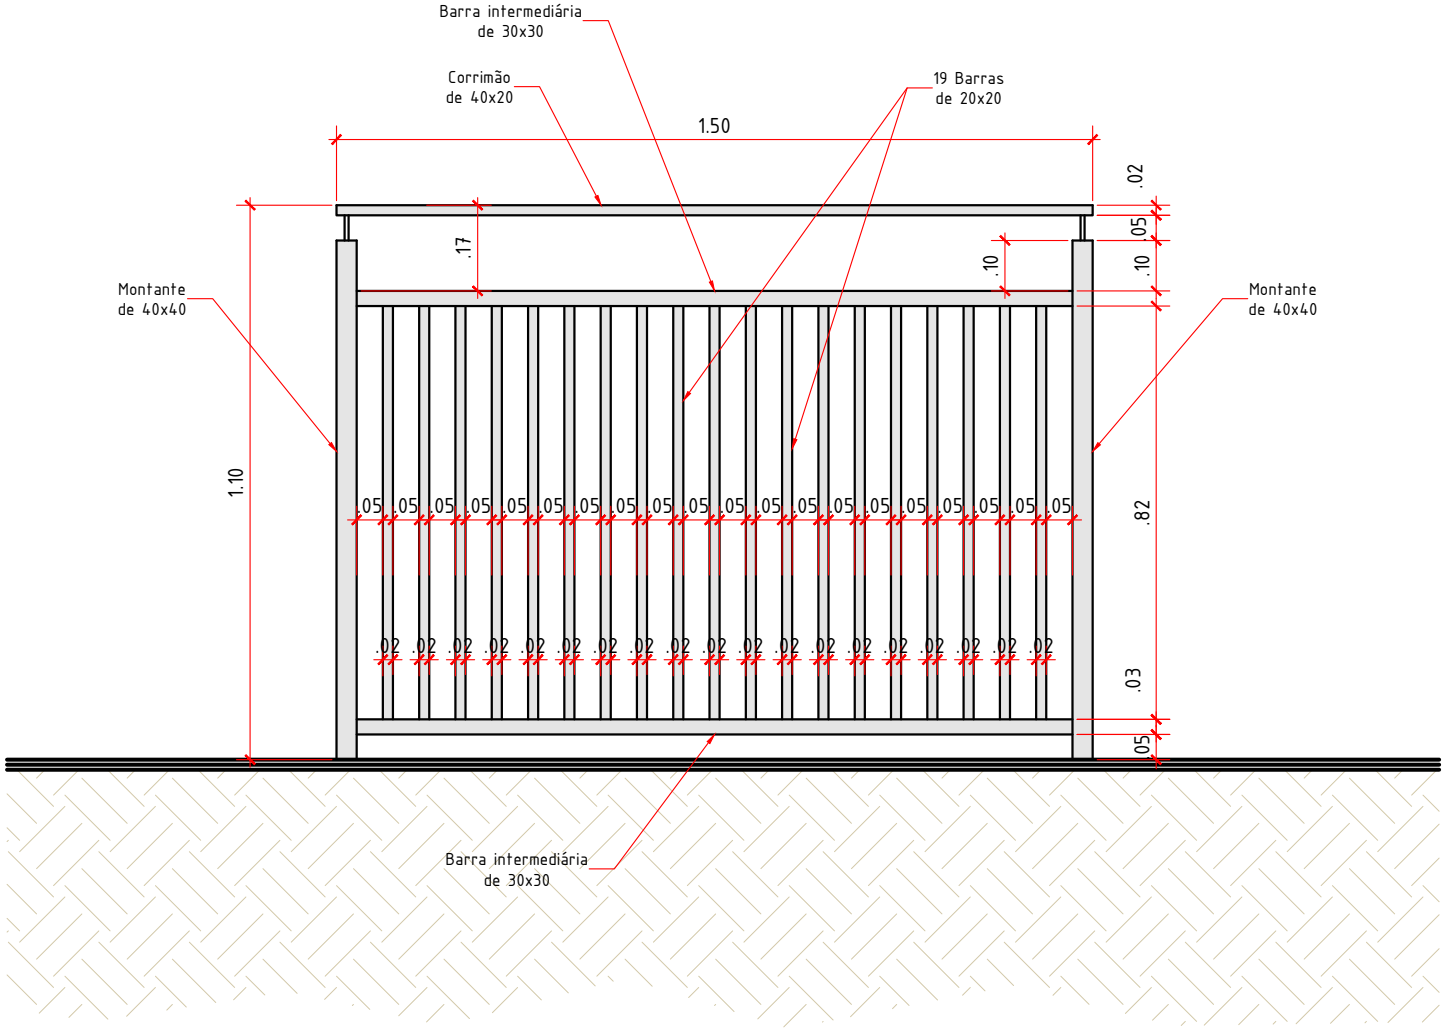

EXTENSOR INOX 304 - 30 X 30 C/ TUBO 1/2
METALON INOX 304 - 20 X 20 X 1.0 POLIDO EXT
METALON INOX 304 - 30 X 30 X 1.0 POLIDO EXT
METALON INOX 304 - 40 X 40 1.0 POLIDO EXT
CANOPLA INOX 304 - 30 X 30 (70MM X 70MM)
FLANGE INOX 304 - 30 X 30 C/ FURO CENTRAL
METALON INOX 304 - 40 X 20 X 1.2 POLIDO
DISCO FLAP FELTRO EXTRA FINO 4 1/2 GALZER BRANCO
DISCO FLAP MANTA ABRASIVA FINA 4 1/2 GALZER AZUL / VERDE
DISCO FLAP MANTA ABRASIVA MEDIA 4 1/2 GALZER VERMELHO
DISCO FLAP 4 1/2 G 120 DEERFOS

VISTA FRONTAL MODULO GRADE

esc. 1:15

PROPRIETÁRIO:

PREFEITURA MUNICIPAL DE AP. DO RIO DOCE

PROJETO:

PROJETO
MODULAR CROMADO

COMPRIMENTO: 69 METROS - CONSIDERAR PORTÃO DE CORRER

ARQ
01/01