


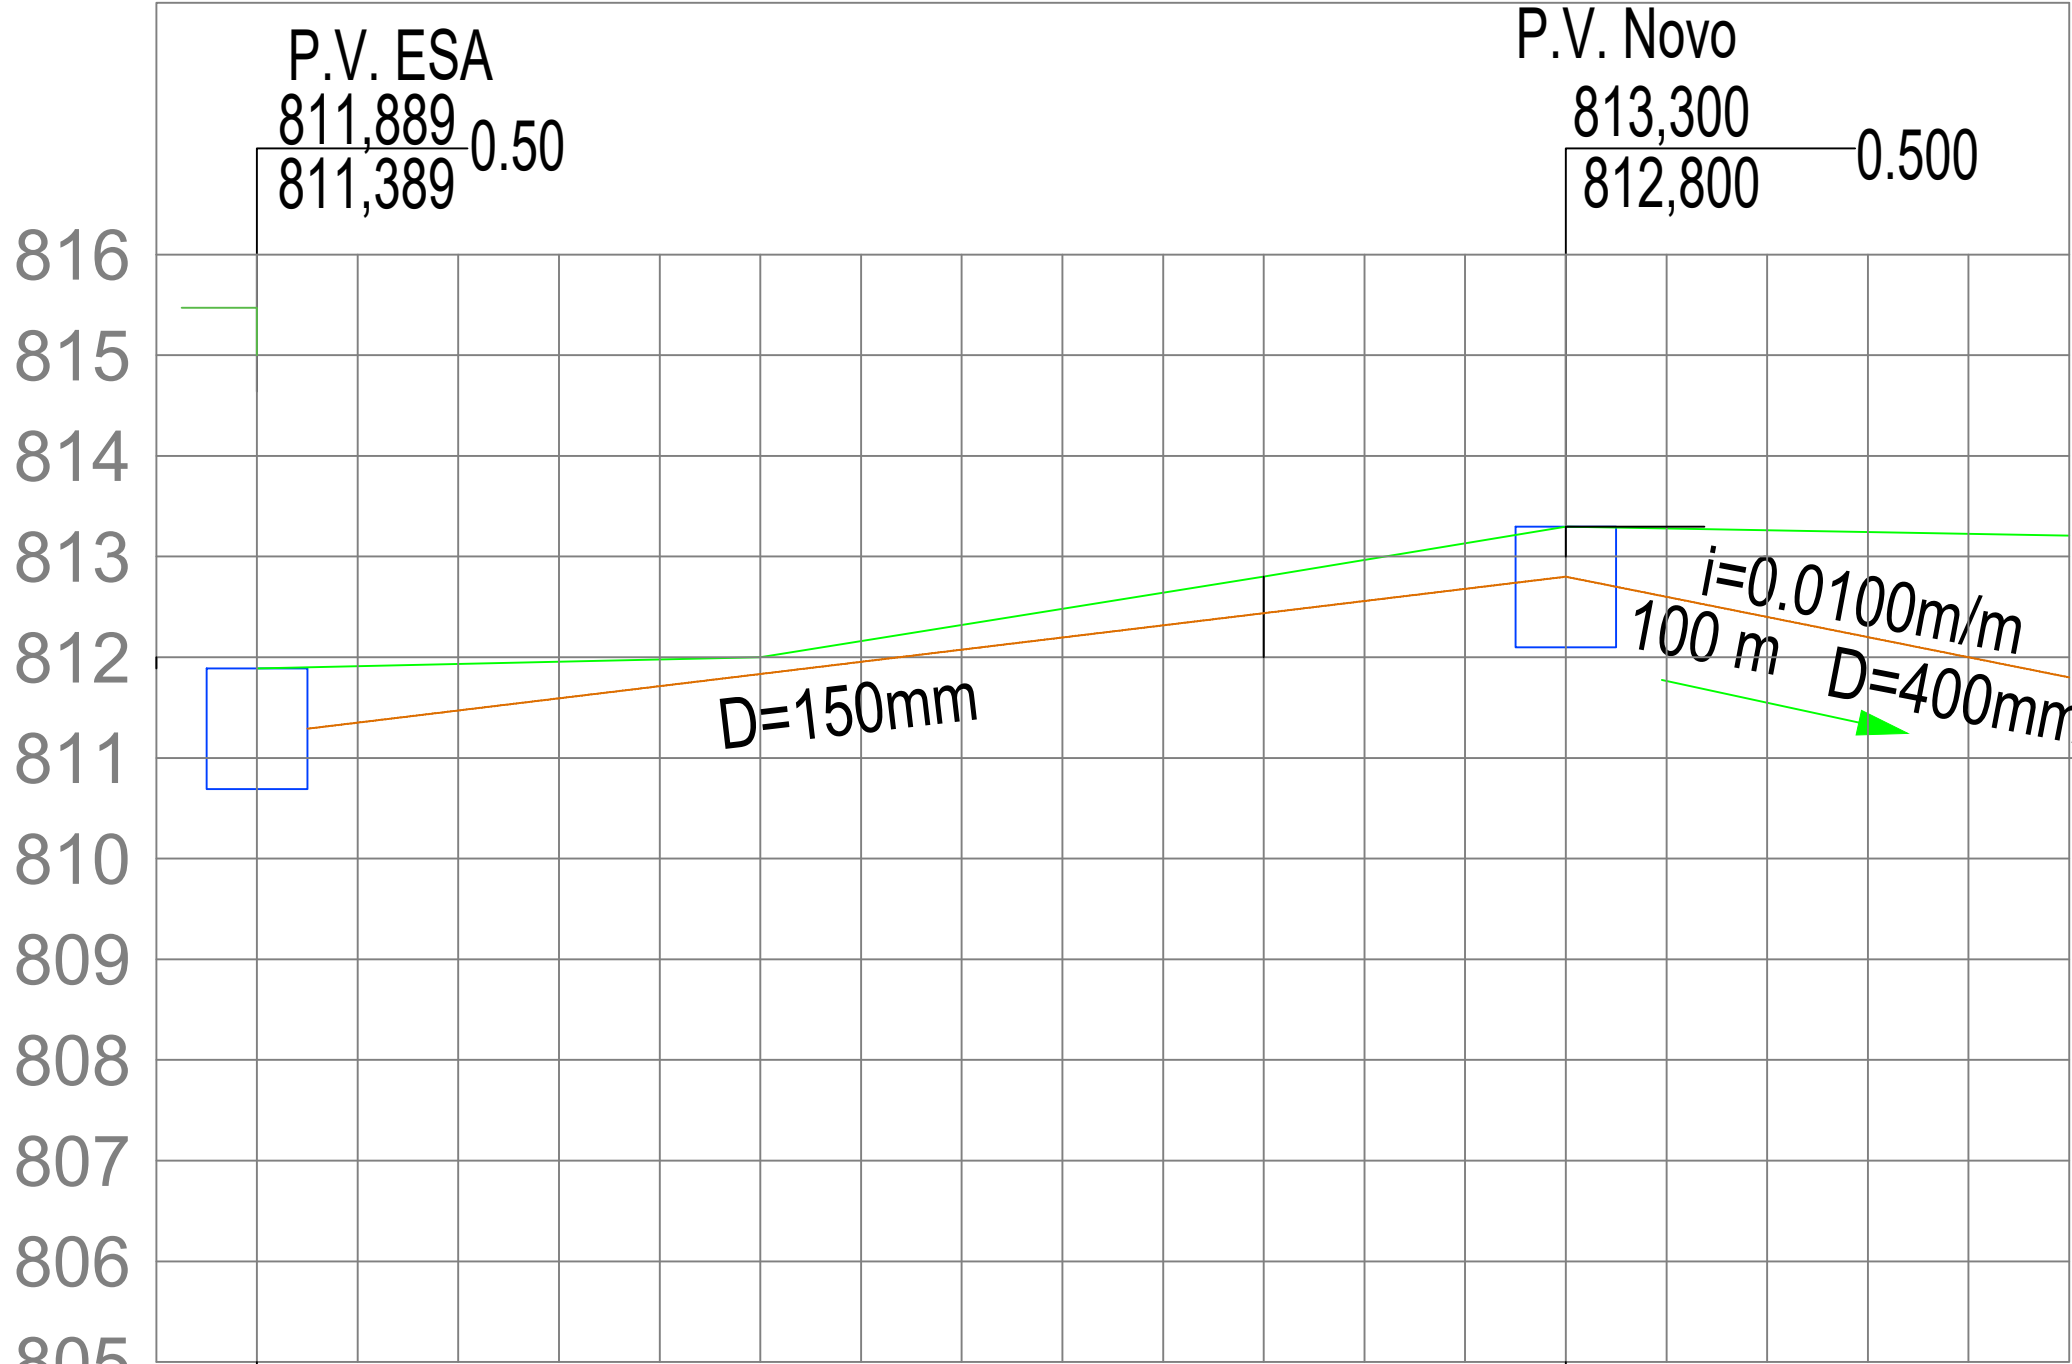

|                                   |         |         |         |         |         |
|-----------------------------------|---------|---------|---------|---------|---------|
| Cota do Terreno                   | 811.889 | 812.000 | 812.800 | 813.300 | 813.628 |
| Cota da Geratriz Inferior do Tubo | 811.389 | 811.500 | 812.300 | 812.800 | 811.800 |
| Profundidade Vala                 | 0.500   | 0.500   | 0.500   | 0.500   | 1.828   |
| Distância entre PV's              |         |         |         |         | 100,00  |
| Diâmetro / Material               |         |         |         |         |         |
| Declividade (m/m)                 |         | 0.000   |         |         | 0.0100  |

[illegible]