


1 Consultório Odontológico
Escala: 1 : 25

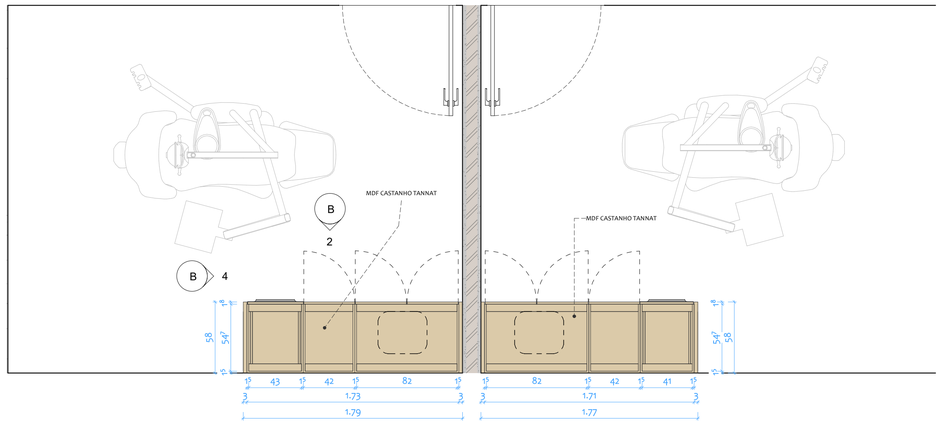


2 Elevação 1
Escala: 1 : 25

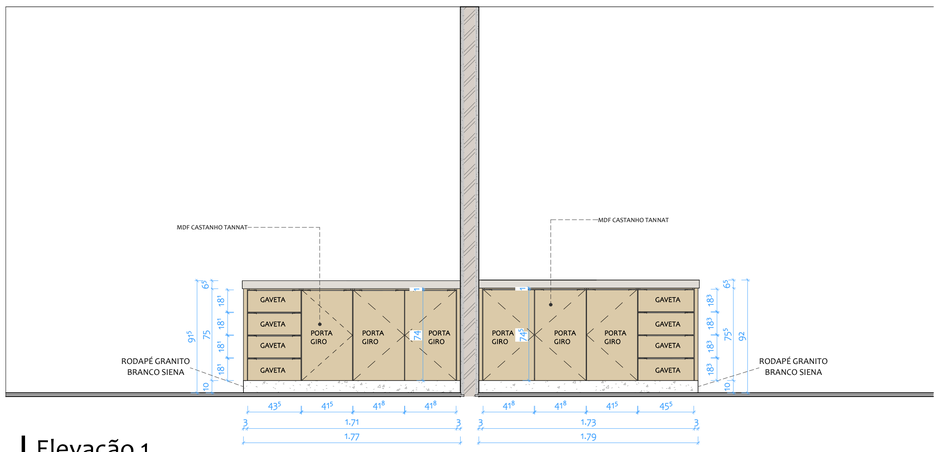


3 Móvel de pia
Escala: 1 : 10

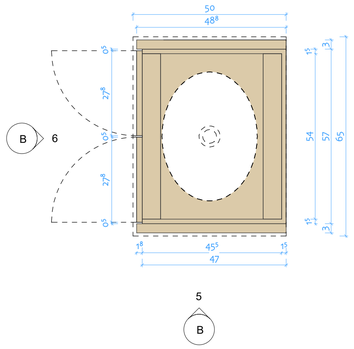


4 Elevação 5
Escala: 1 : 25

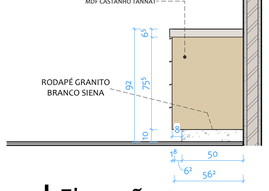


5 Elevação 13 - a
Escala: 1 : 10

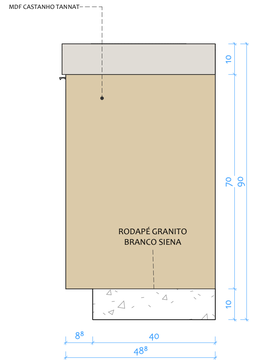


6 Elevação 12 - a
Escala: 1 : 10

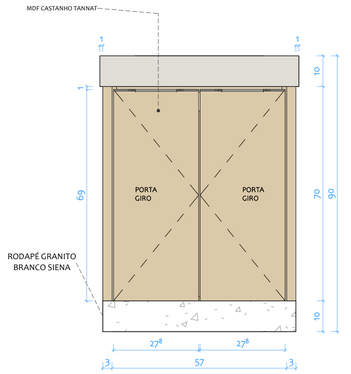


7 Sala de Imunização
Escala: 1 : 25

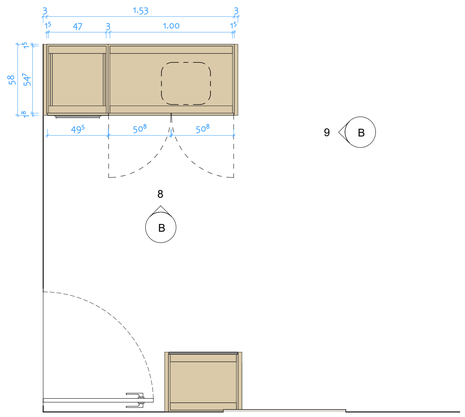

8 Elevação 14 - a
Escala: 1 : 25

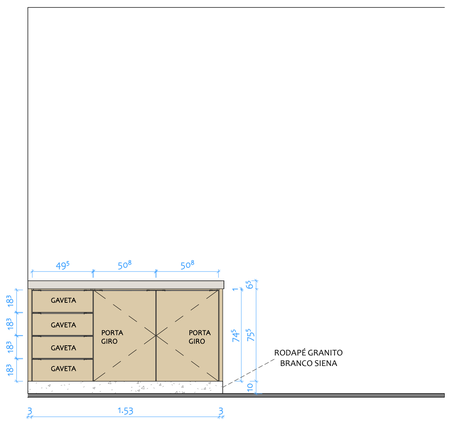


9 Elevação 15 - a
Escala: 1 : 25

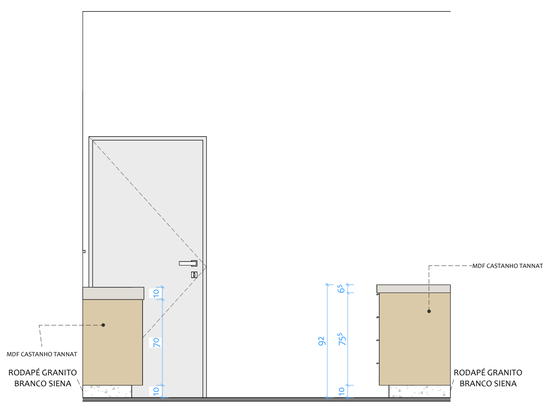

10 LOCALIZAÇÃO DOS MÓVEIS -2
Escala:1 : 175

LEGENDA MÓVEIS
Móvel de pia
Sala de imunização
Consultório Odontológico

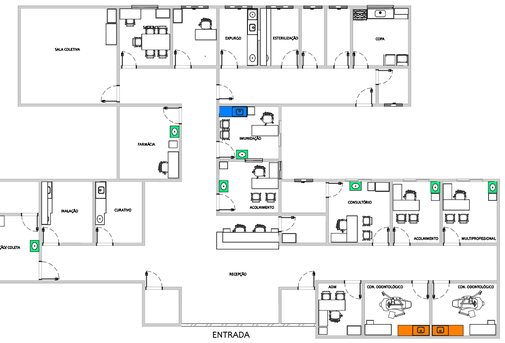

NOTAS:
- Todas as medidas deverão ser conferidas in loco antes da fabricação;
- Verificar prumo, nível, esquadro e condições das superfícies antes da instalação;
- Materiais e componentes deverão ser novos, de primeira qualidade e livres de defeitos;
- A execução deverá seguir rigorosamente as dimensões, materiais, acabamentos e detalhamentos especificados em projeto;
- Portas, gavetas e ferragens deverão ser instaladas e reguladas, garantindo perfeito funcionamento e alinhamento;
- Recortes para tomadas, pontos hidráulicos e equipamentos deverão ser compatibilizados e conferidos antes da fabricação;
- Nichos para eletrodomésticos deverão considerar as dimensões, folgas e ventilação exigidas pelos fabricantes;
- Fixações deverão ser adequadas ao tipo de parede e previamente verificadas quanto à existência de instalações embutidas;
- Peças com defeitos, danos ou execução inadequada serão recusadas e deverão ser substituídas ou corrigidas, sem ônus ao contratante;
- Após a instalação, todos os móveis deverão ser entregues limpos, alinhados, nivelados, regulados e em perfeitas condições de uso.

MATERIAL ACABAMENTO:
- Acabamento externo: MDF Castanho TANNAT;
- Acabamento interno: MDF Branco MAX;
- Puxadores dos armários: Alumínio, Easy 164 18mm, conforme detalhamento;
- Dobradiças: com amortecimento e sistema Click, compatíveis com o móvel;
- Prever em todos os móveis pé nivelador 5/16", com chapa, tipo pezinho;
- Prever rodapé em todos os móveis com revestimento em Granito Branco Dallas.

PREFEITURA MUNICIPAL DE CHAPADÃO DO CÉU - GO
DEPARTAMENTO DE ENGENHERARIA E PROJETOS

B

TÍTULO:

PROJETO INTERIORES

ASSUNTO:	PROJETO DE MÓVEIS PLANEJADO
LOGRADOURO:	RUA GUAPEVA OESTE, QUADRA 10, ÁREA INSTITUCIONAL 02
BAIRRO:	TERRA NOVA
MUNICÍPIO:	CHAPADÃO DO CÉU
PROPRIETÁRIO (A):	FUNDO MUNICIPAL DE SAUDE — CPF: 07.729.810/0001-22

ASSINADO DIGITALMENTE
FERNANDA DE SOUZA IEMBO BARBOSA:32588628000
A conformidade com a assinatura pode ser verificada em: https://serpro.gov.br/assinador-digital
Serpro

gov.br
Documento assinado digitalmente
JUAN RAMON STANG LOPEZ
Data: 09/11/2026 16:13:30-0300
Verifique em https://validar.iti.gov.br

FUNDO MUNICIPAL DE SAUDE

JUAN RAMON STANG LOPEZ
ARQUITETO E URBANISTA
CAU: A254645-0

ANOTAÇÃO:

QUANTIDADE DE MÓVEIS A SER PRODUZIDO:

- Móvel de pia: 7 unidades;

DATA: 10/2026
ESCALA: INDICADA