



REV.	DESCRIÇÃO	MODIFICADO POR	DATA
01			21/10/2025


Quadro de Areas		
Piso de Origem	Cômodo	Área Medida
Nível 0,00		
	01 ESTAR / COZINHA	19,10
	02 DORM. 01	8,40
	03 BANHO	4,44
	04 DORM. 02	8,40
	05 VARANDA	3,56
	06 LAVANDERIA	3,56
		47,46 m²

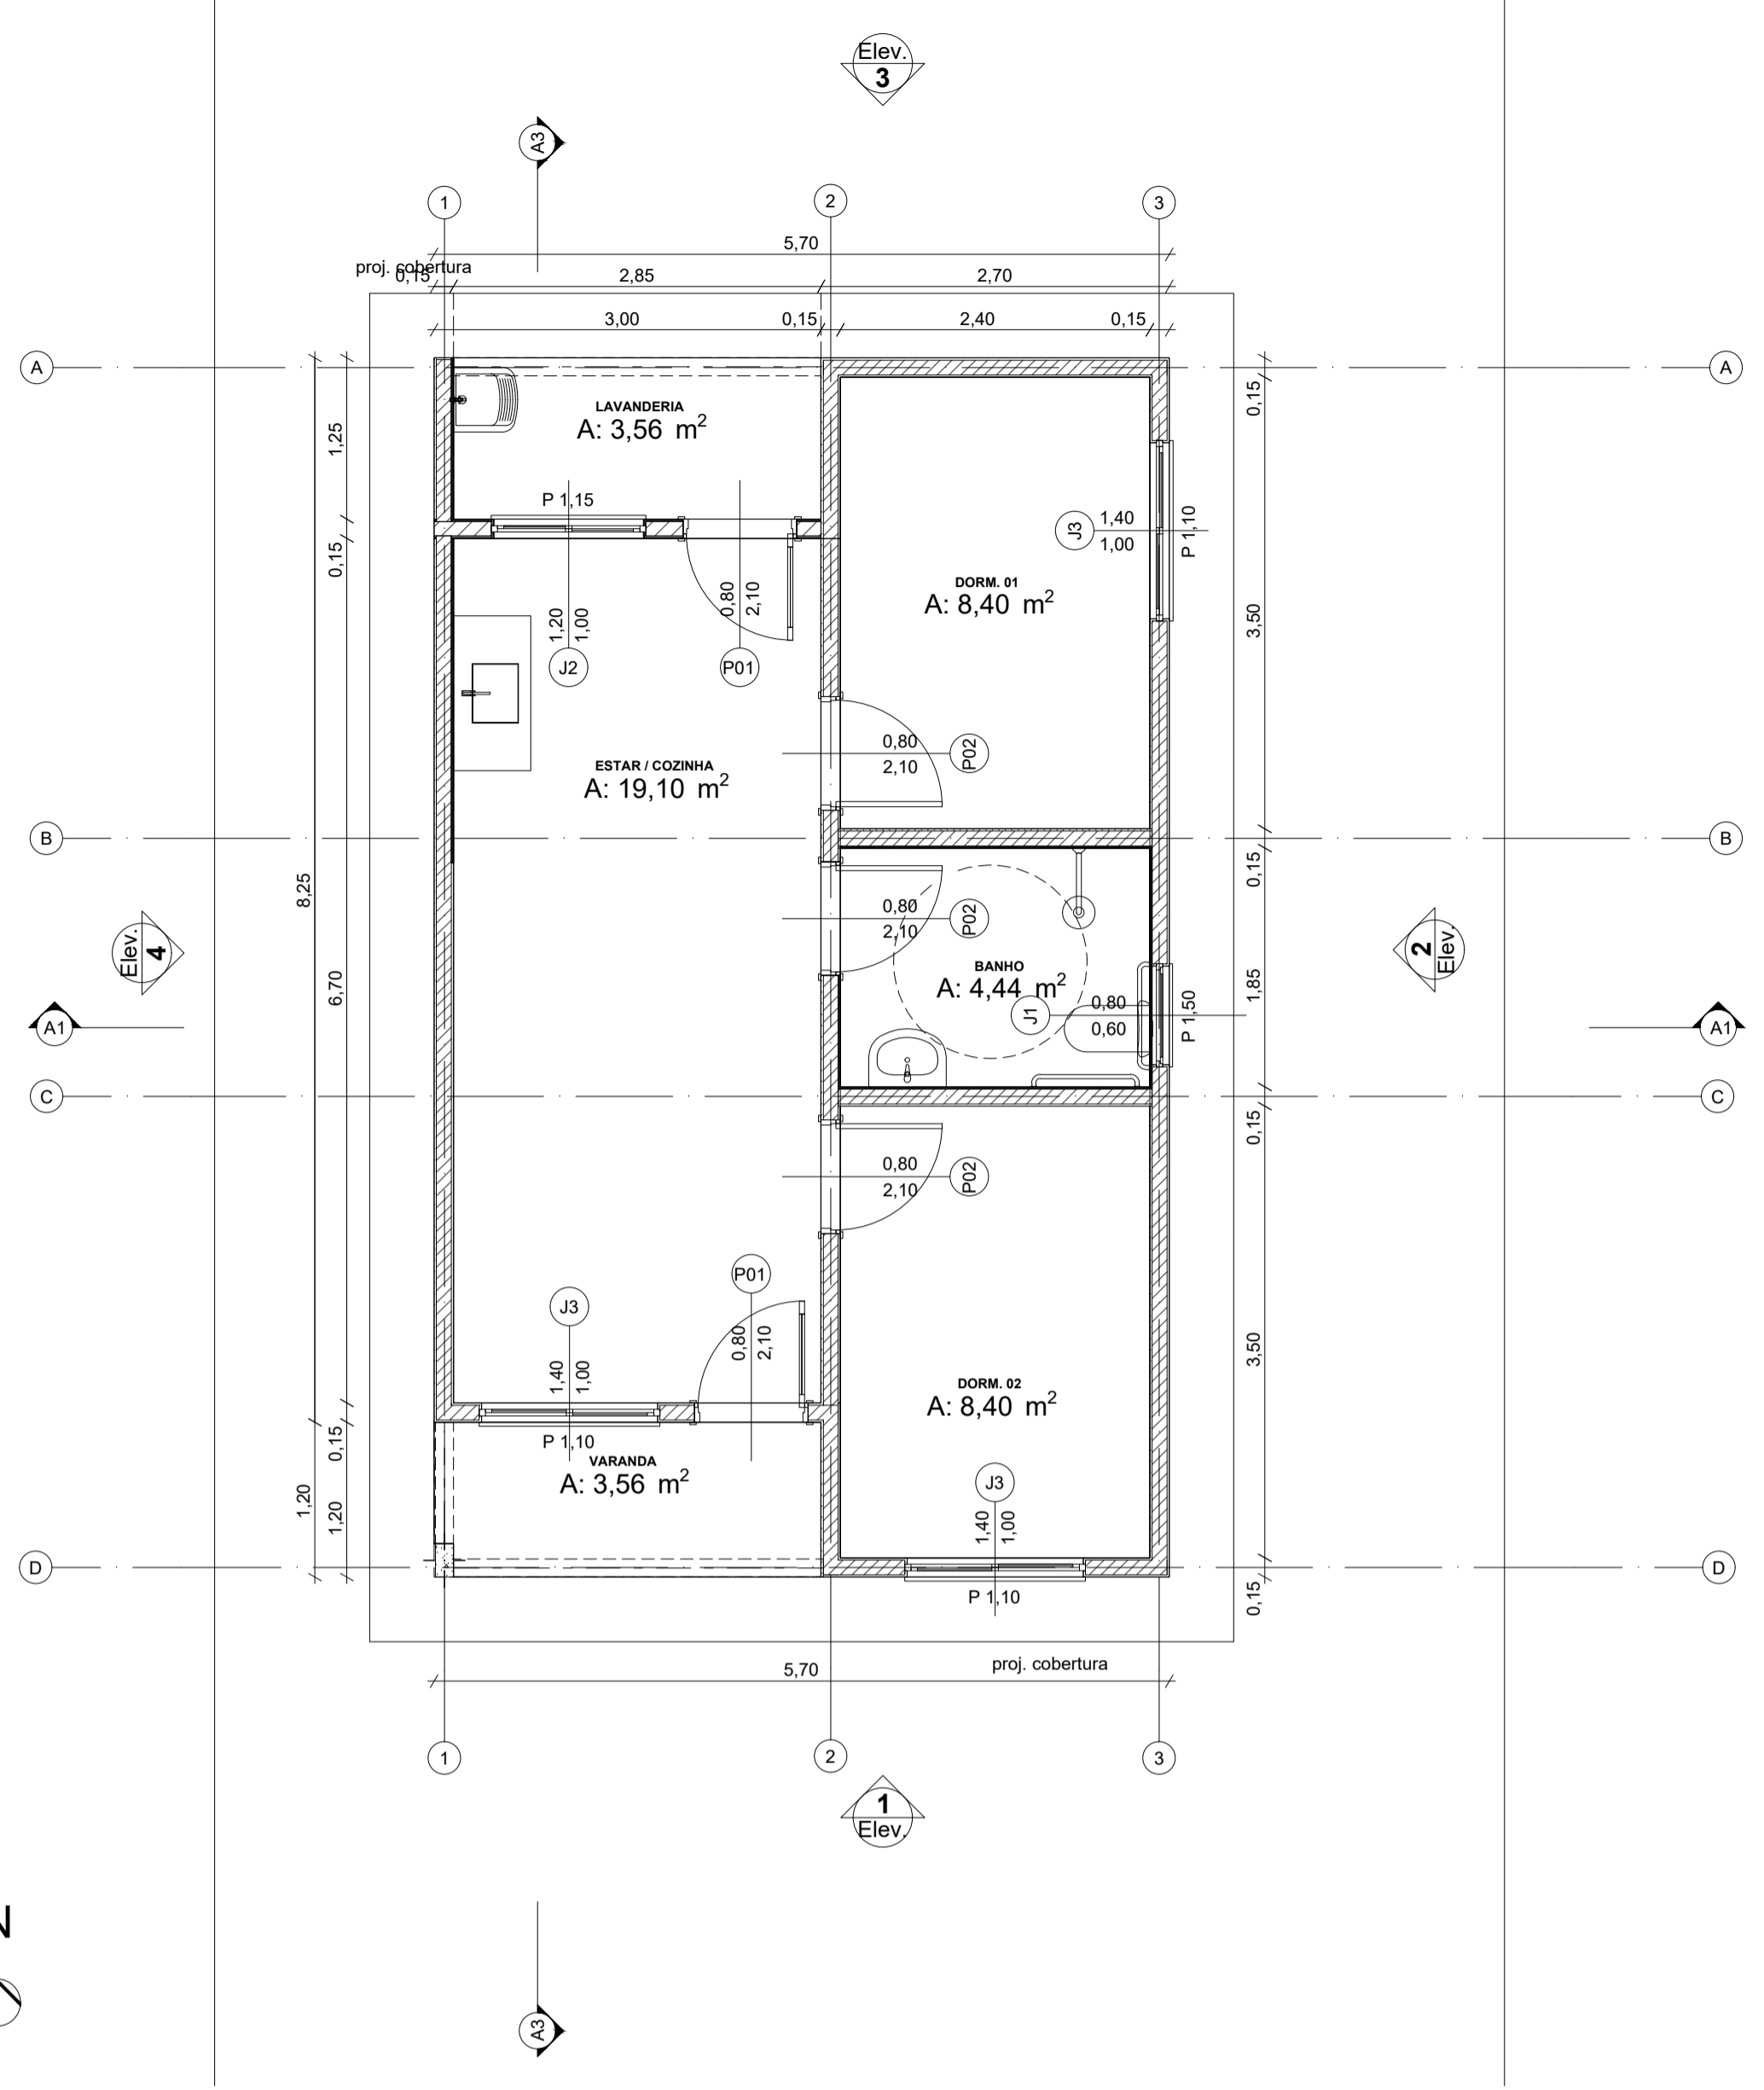



0 Planta Térreo
Escala: 1:50

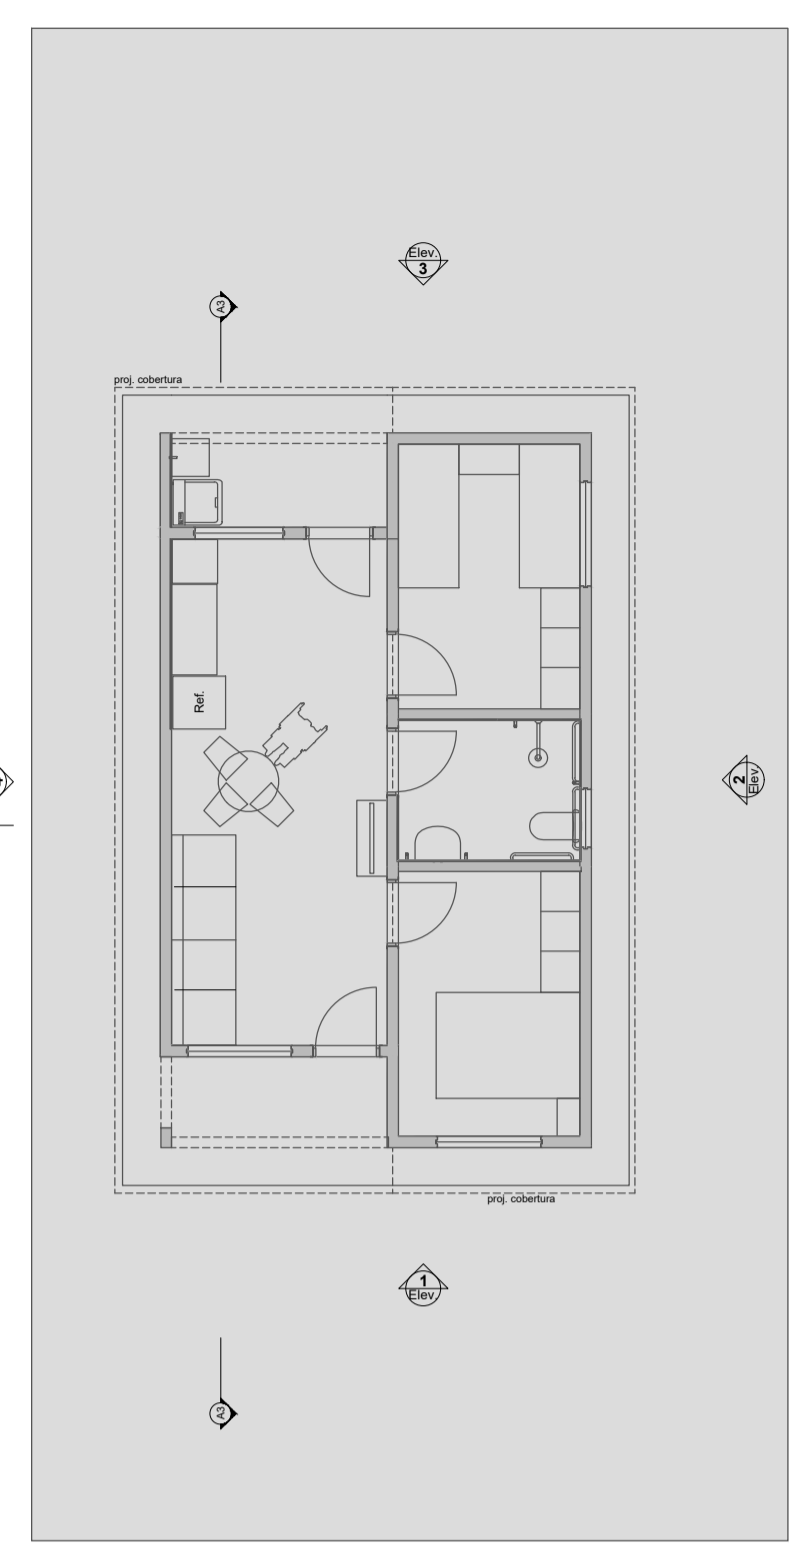



1 LAYOUT
Escala: 1:100

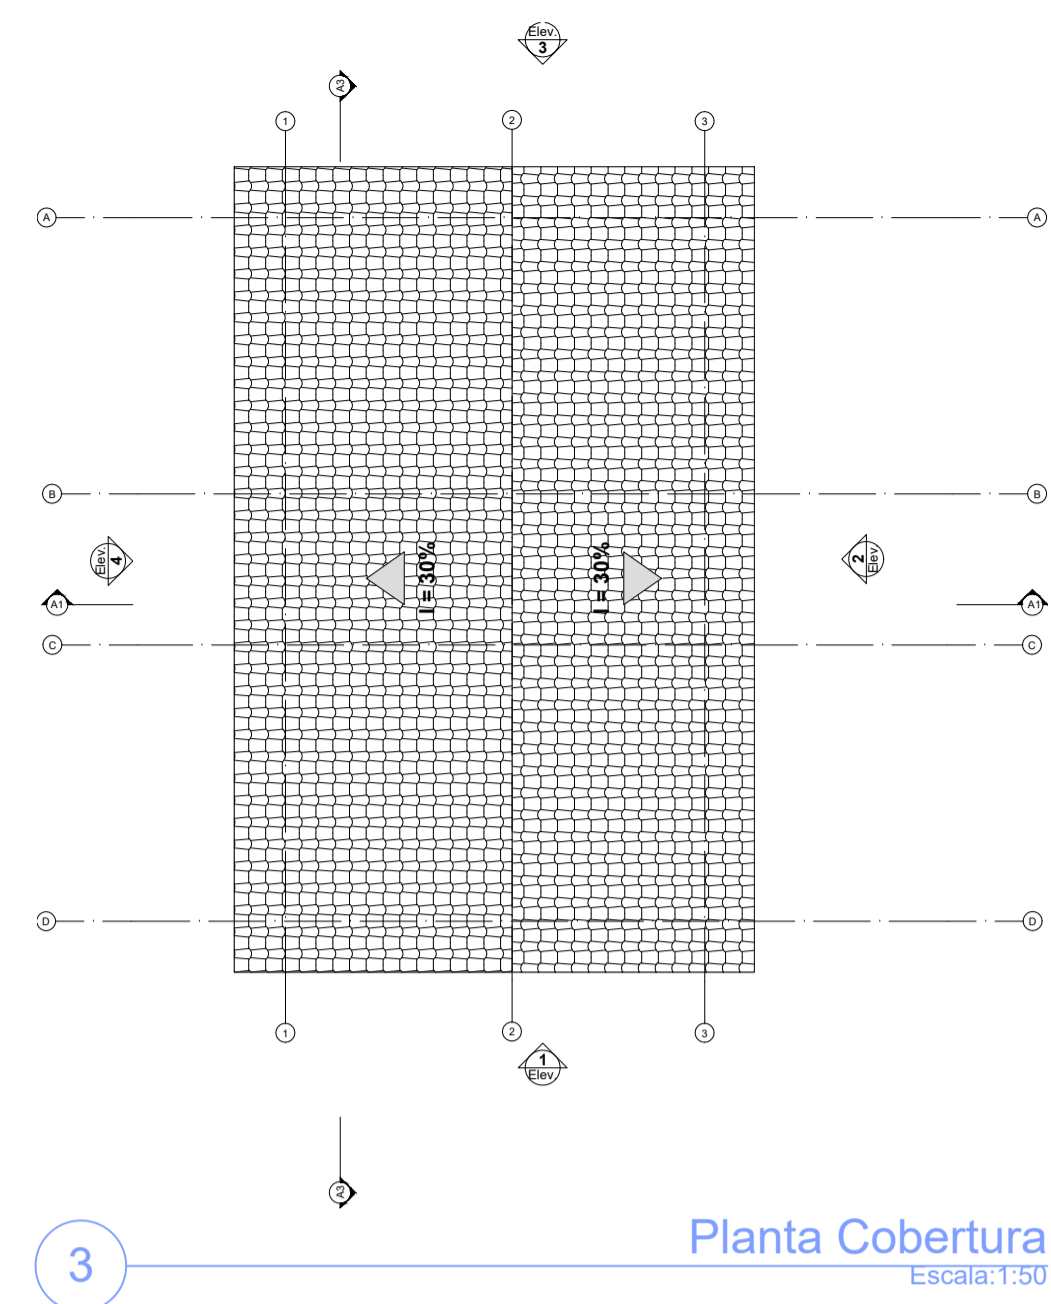


3 Planta Cobertura
Escala: 1:50

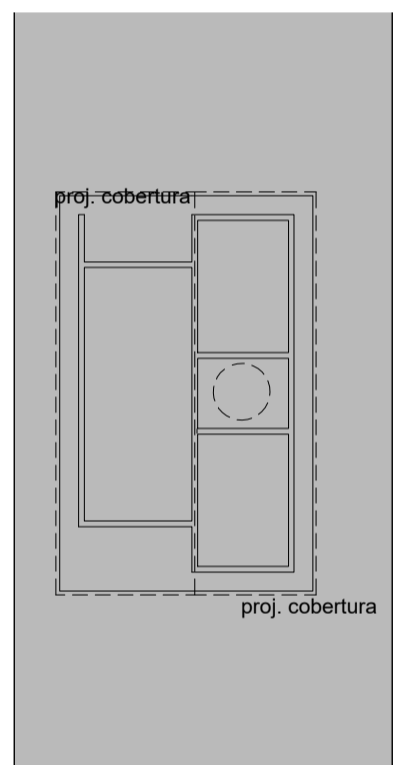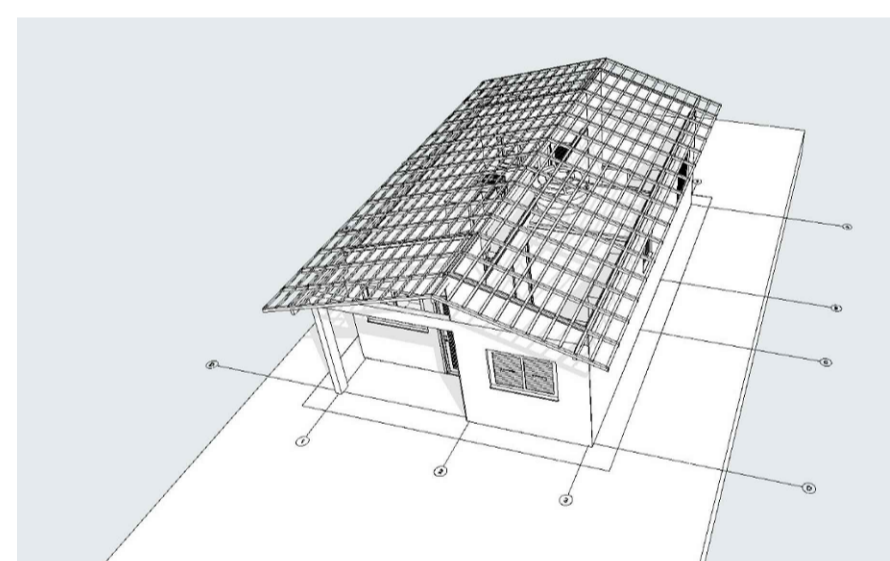


2 Implantação
Escala: 1:200

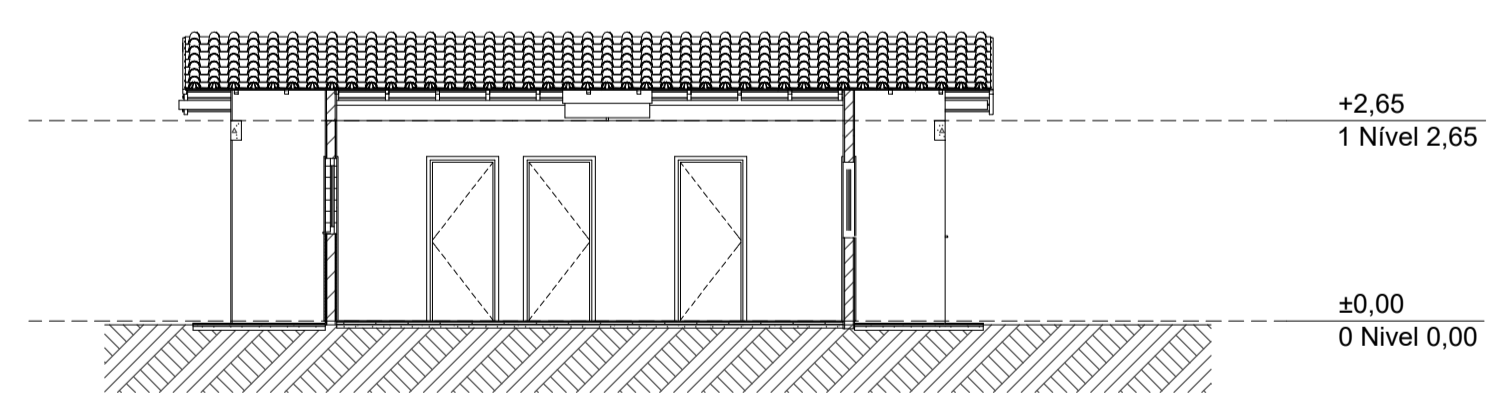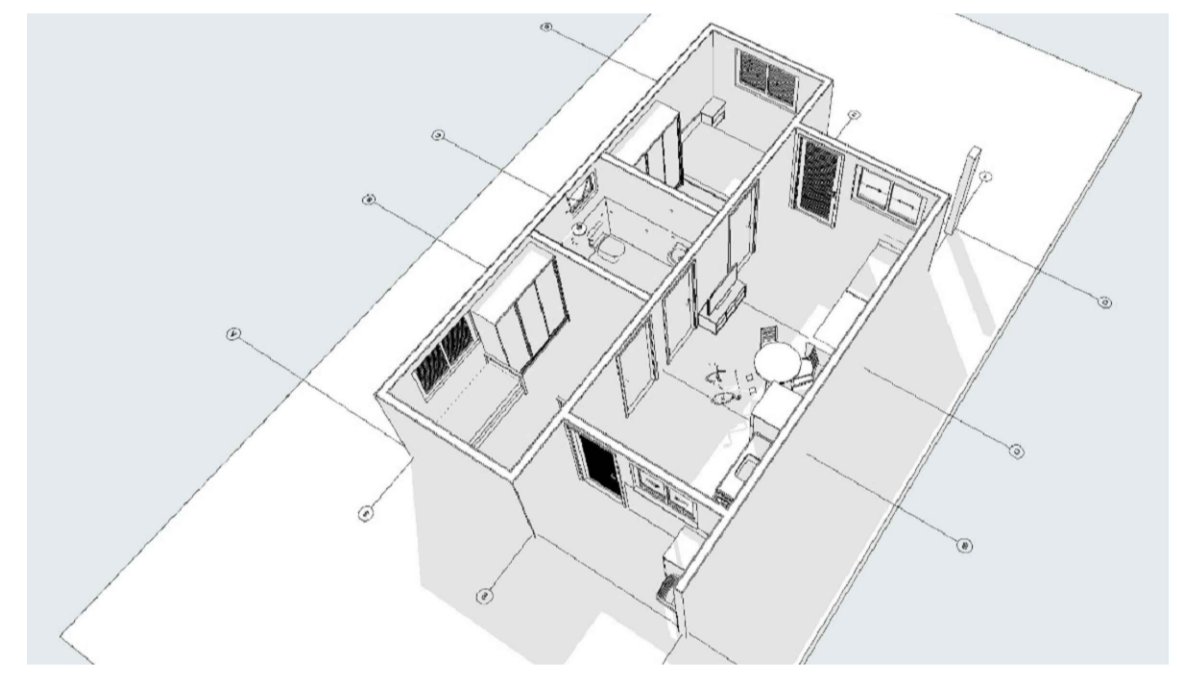


A3 Corte
Escala: 1:100

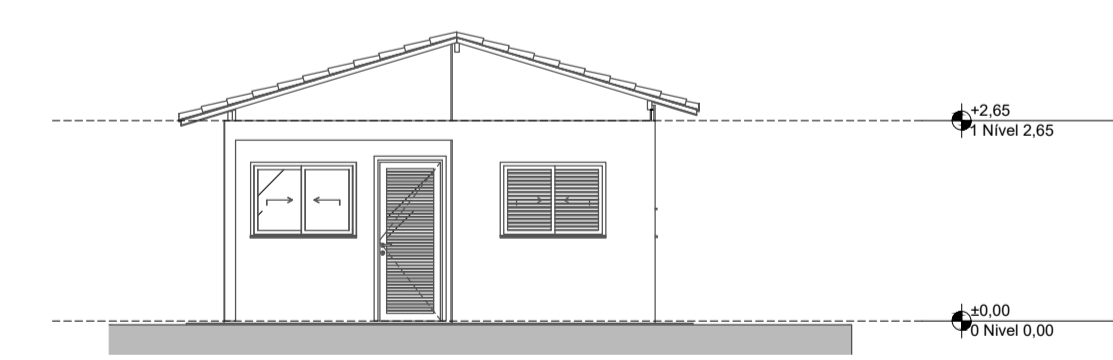


1 Elevação Frontal
Escala: 1:100

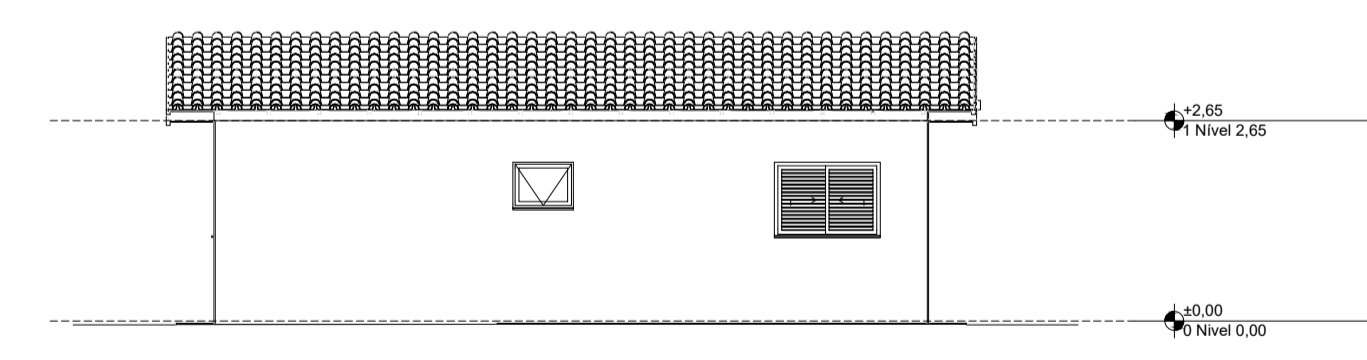


2 Lateral Direita
Escala: 1:100

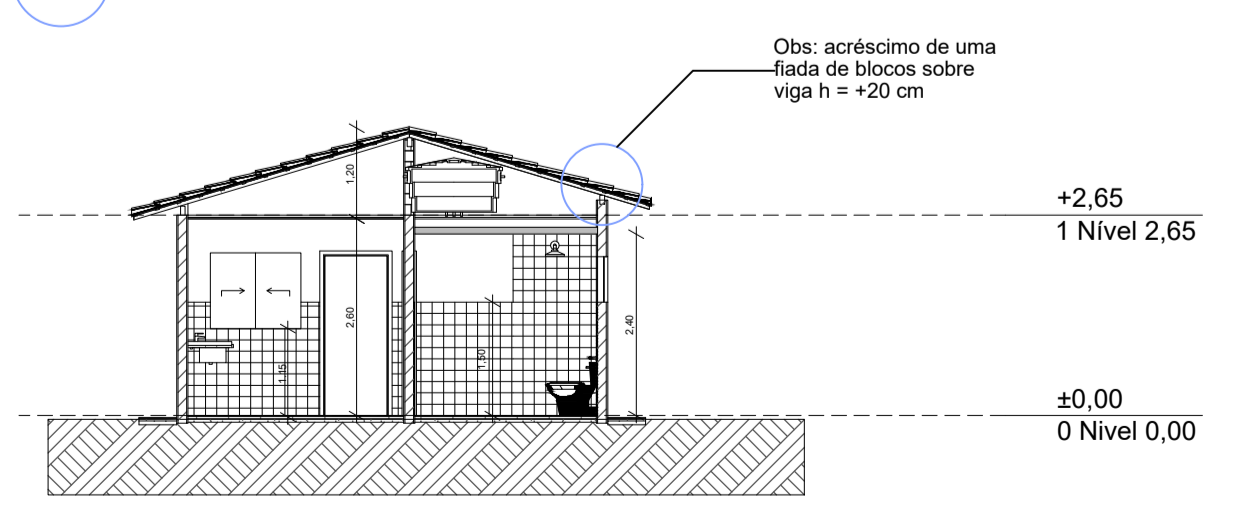

A1 Corte
Escala: 1:100

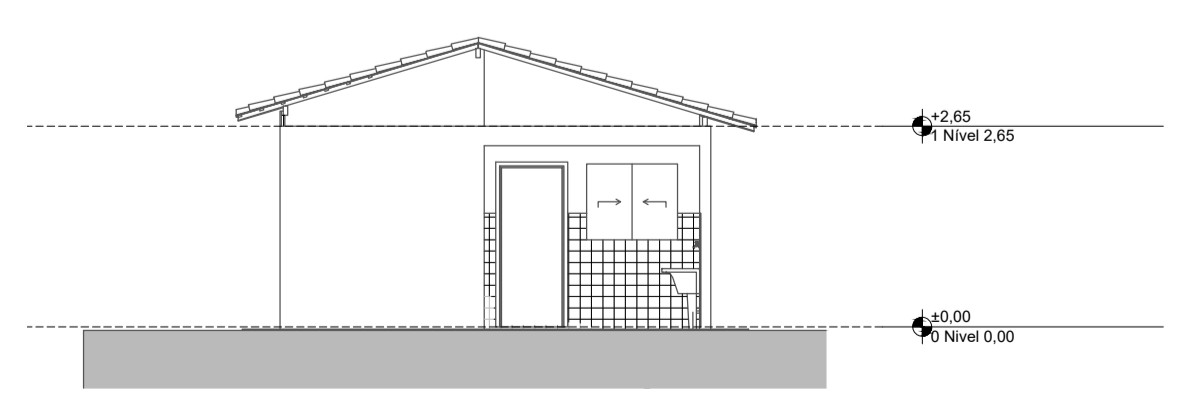

3 Elevação Posterior
Escala: 1:100

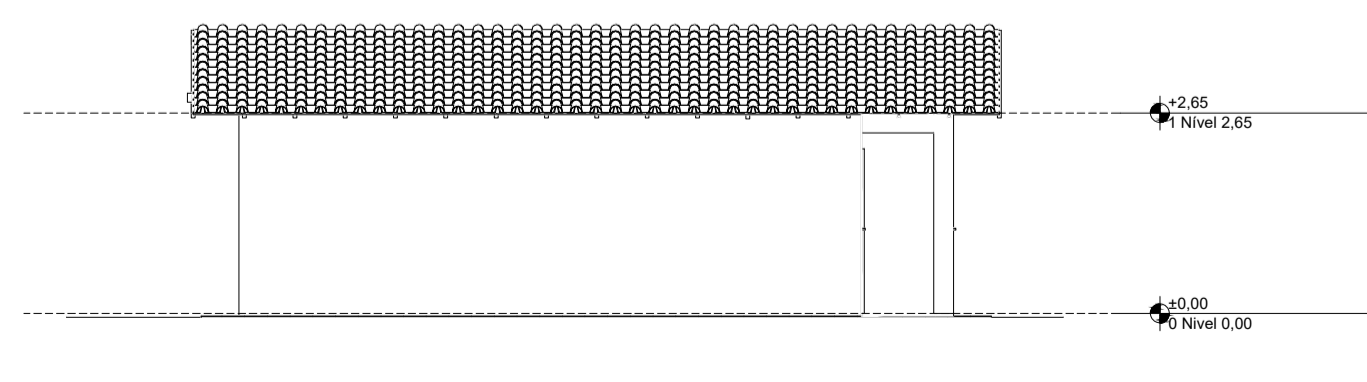

4 Lateral Esquerda
Escala: 1:100



PROJETO: FNHIS SUB-50
 ENDEREÇO: AVENIDA EUSTÁQUIO MARTINS, MORADA NOVA
 CIDADE: SÃO ROMÃO ESTADO: MINAS GERAIS
 CONVENIENTE: MUNICÍPIO DE SÃO ROMÃO-MG CNPJ: 24.891.418/0001-02
 ENGENHEIRO: AUGUSTO CÉSAR DOS SANTOS FREITAS CREA/MG: 348.719

FASE PROJETO: PL | Projeto Legal ESCALA: INDICADA DIMENSÃO DA FOLHA: A1
 CONTEÚDO: PLANTAS, CORTES, COBERTURA, IMPLANTAÇÃO E DETALHES
 RESPONSÁVEL: CAIXA DATA: 18/11/2025 FOLHA: 01
 ARQUIVO DIGITAL: FNHIS GEPAD. pln REVISÃO: 01