


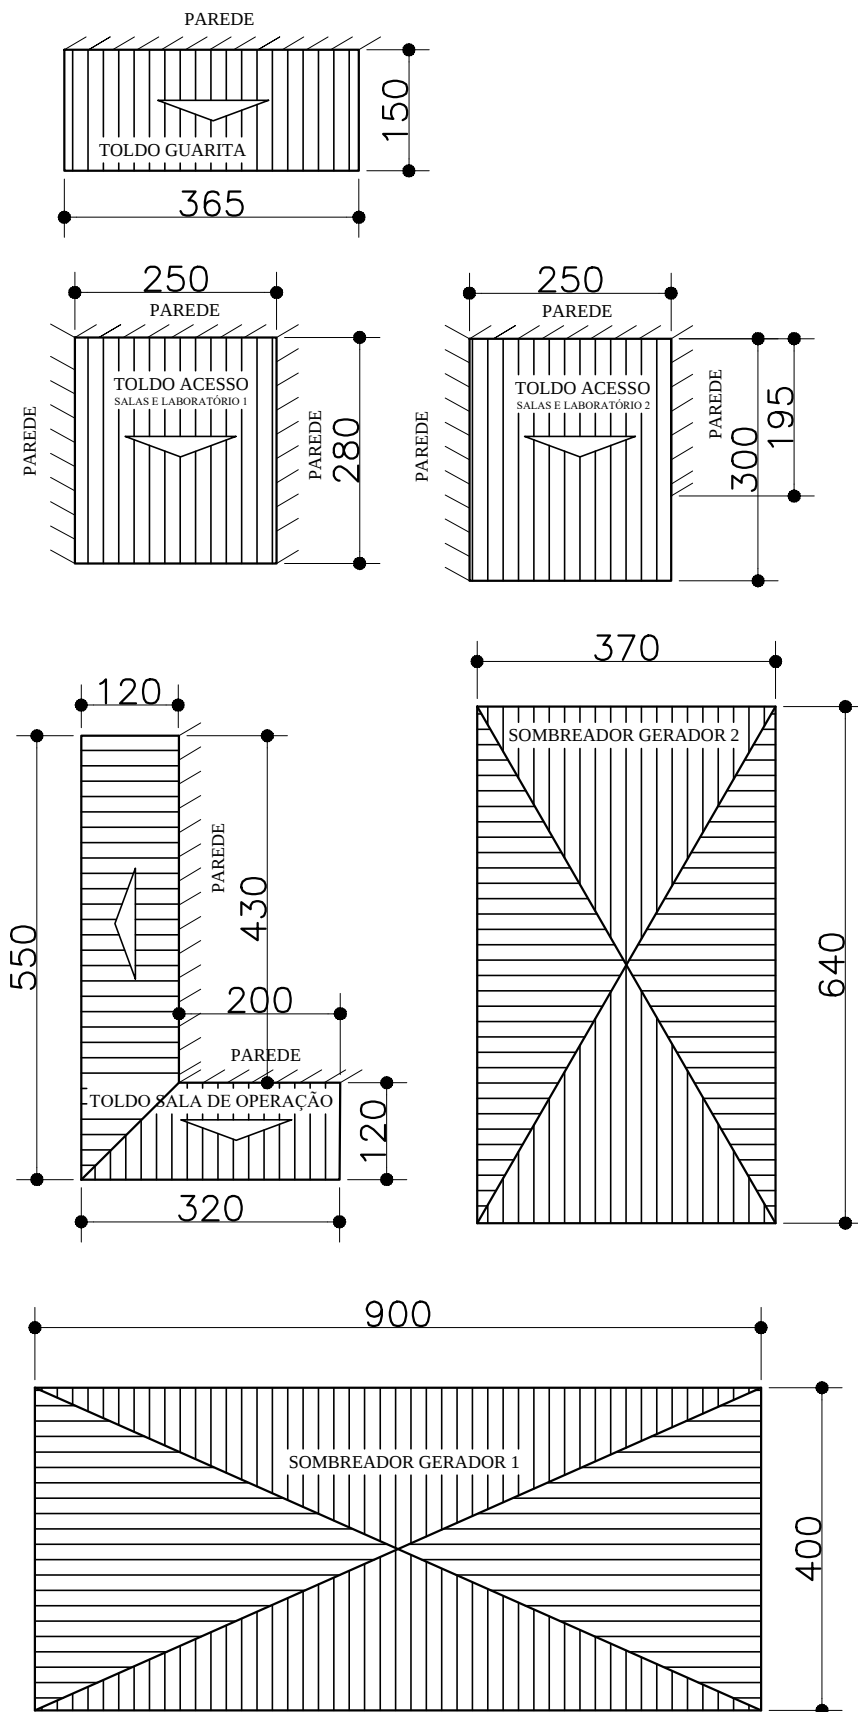

TÍTULO		COORDENADAS	
PROJEÇÃO SUPERIOR ÁREAS SOMBREADORES E TOLDOS DA ETE		-19.447737423584996, -44.18625919109861	
ENDEREÇO		CIDADE	
Rua Principal (Estrada para Embrapa), 145 – Areias, Sete Lagoas / MG		Sete Lagoas – MG	
PROPRIETÁRIO		CNPJ	
SERVIÇO AUTÔNOMO DE ÁGUA E ESGOTO DE SETE LAGOAS		24.996.845/0001-47	
RESPONSÁVEL TÉCNICO PELO PROJETO		DESENHO	FOLHA A4
IGOR HENRIQUE TAVARES RIBEIRO		SEM ESCALA	01/02
			DATA
			MAR/2026