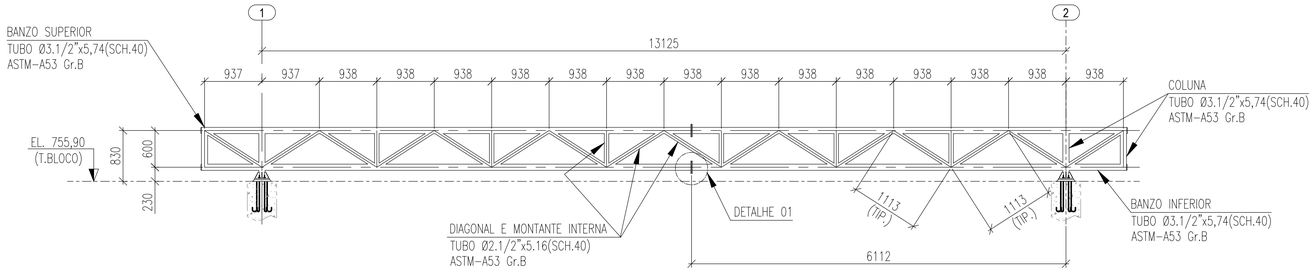

ELEVAÇAO DA FILA A & B
ESCALA 1:50

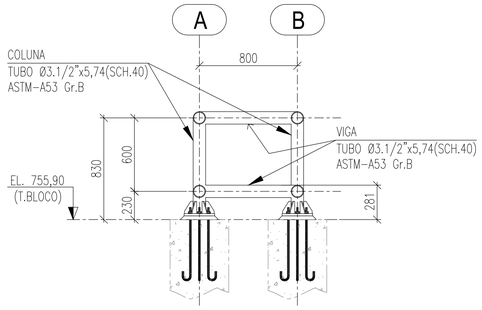

ELEVAÇAO DO EIXO 1 & 2
ESCALA 1:25

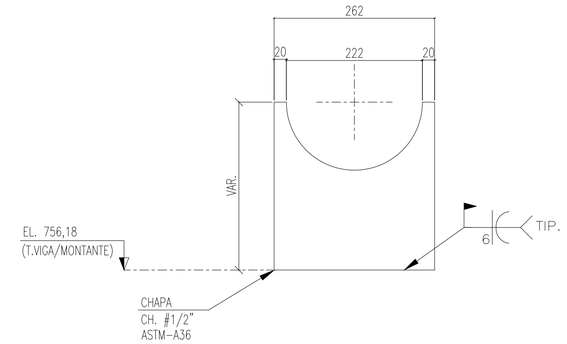

DETALHE 03 – SUPORTE DE TUBULAÇÃO
ESCALA 1:5

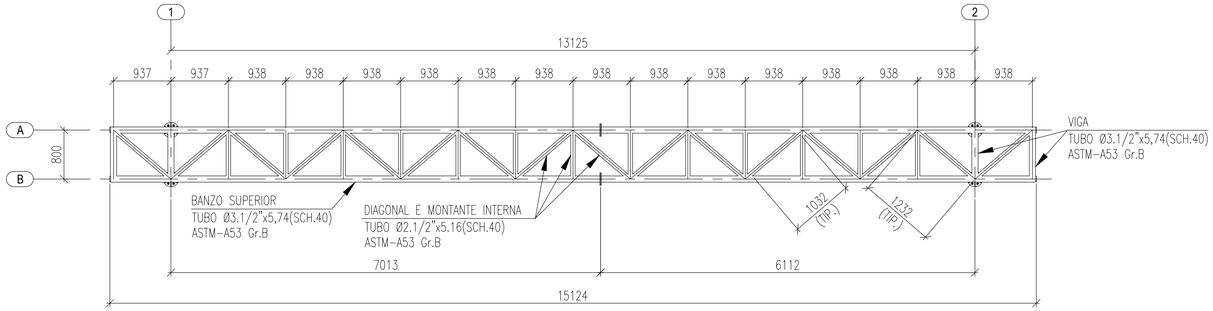

VISTA DE PLANTA
ESCALA 1:50

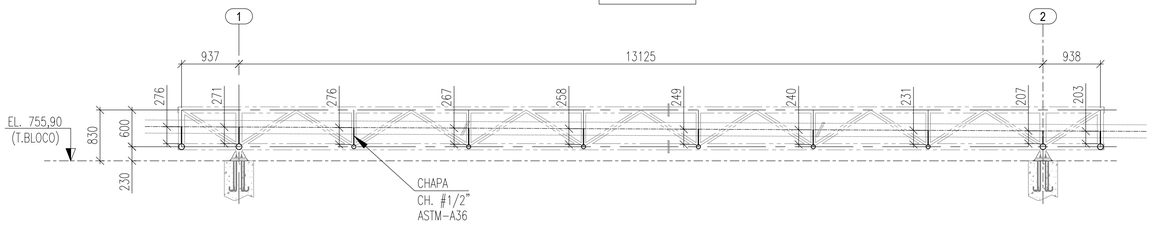

ELEVAÇÃO DOS SUPORTES DE TUBULAÇÃO
ESCALA 1:25

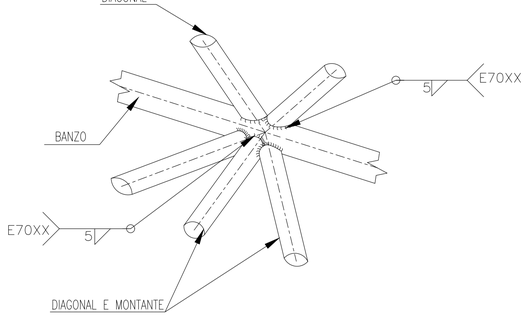

DETALHE 02 – LIGAÇÃO SOLDADA ENTRE OS PERFIS
SEM ESCALA

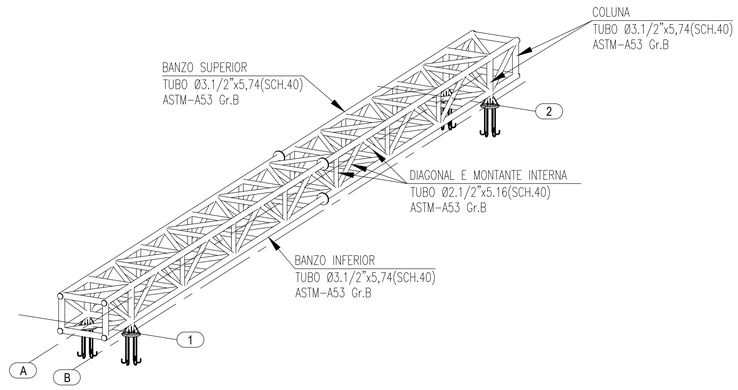

PERSPECTIVA ISOMÉTRICA
SEM ESCALA

NOTAS

OBSERVAÇÕES GERAIS:

1 - DIMENSÕES EM MILIMETROS, EXCETO ONDE INDICADO O CONTRÁRIO;
2 - A ELEVAÇÃO EM METROS;
3 - SOLDAS CONFORME NORMA "AWS", ELETRODO E70XX (QUANDO NÃO INDICADO);
4 - MATERIAIS QUANDO NÃO INDICADO:
- AÇO PARA USO GERAL, REFERENTE A CHAPAS E PERFIS SOLDADOS: ASTM A36;
- AÇO PARA CHUMBADORES: ASTM A36;
- AÇO PARA TUBOS: ASTM A-53 Gr.B;
5 - O CONCRETO DEVERÁ POSSUIR RESISTÊNCIA MÍNIMA DE fck > 250 Kgf/cm.

REVISÃO	DESCRIÇÃO	TIPO	ELABORADO	VERIFICADO	DATA
00	EMISSÃO INICIAL	EXE	BCC	IDM	07/2025

TIPOS DE EMISSÃO: ATP - ANTEPROJETO; BSC - BÁSICO; EXE - EXECUTIVO; APV - APROVADO; PCT - P/ CONSTRUÇÃO; ASB - "AS BUILT"; CNC - CANCELADO

ELABORAÇÃO:
METAVERSO CONSÓRCIOS
AV. BARÃO HOMEM DE MELO, Nº3280, ESTORIL
BELO HORIZONTE – MG – CEP.: 30.494-080
TEL.: (31) 3347-4405 / (31) 3347-7079 / (31) 3571-1920
EMAIL: contato@grupoprojetoengenharia.com.br

REALIZAÇÃO:
SERVIÇO AUTÔNOMA DE ÁGUA E ESGOTO
RUA CAMPOS Nº99 – CENTRO – SETE LAGOAS – MG – CEP: 35700-011
Tel: (31)2106-0100

REDE DE ESGOTO - MATA GRANDE
MATA GRANDE, SETE LAGOAS – MG

PROJETO DE EST. METÁLICA

AUTORIA DO PROJETO:
JULIANA GONÇALVES OLIVEIRA
CREA MG – 239787/D
BRUNO ANDRELLI DA S. MACEDO
ENGENHEIRO MECÂNICO
CREA – MG 216878D

CONTRATANTE DO PROJETO:
RESPONSÁVEL DA CONTRATANTE

DATA: JULHO / 2025
ESCALA: INDICADA
CÓDIGO: PRJ-EMT

TÍTULO DOS DESENHOS:
ELEVAÇAO DA FILA A & B; VISTA DE PLANTA; ELEVAÇAO DO EIXO 1 & 2; ELEVAÇÃO DOS SUPORTES DE TUBULAÇÃO;
DESENHO ISOMÉTRICO; DETALHE 02 – LIGAÇÃO SOLDADA ENTRE OS PERFIS;
DETALHE 03 – SUPORTE DE TUBULAÇÃO;

PRANCHA: 02/02

DIREITOS AUTORAIS RESERVADOS; PROIBIDO REPRODUÇÃO, DIVULGAÇÃO OU ALTERAÇÃO SEM ORDEM EXPRESSA DO AUTOR.

TÍTULO DOS DESENHOS: PRJ-163453-EXE-EMT-0101-REV00

FORMATO - A1
841x594mm