




2

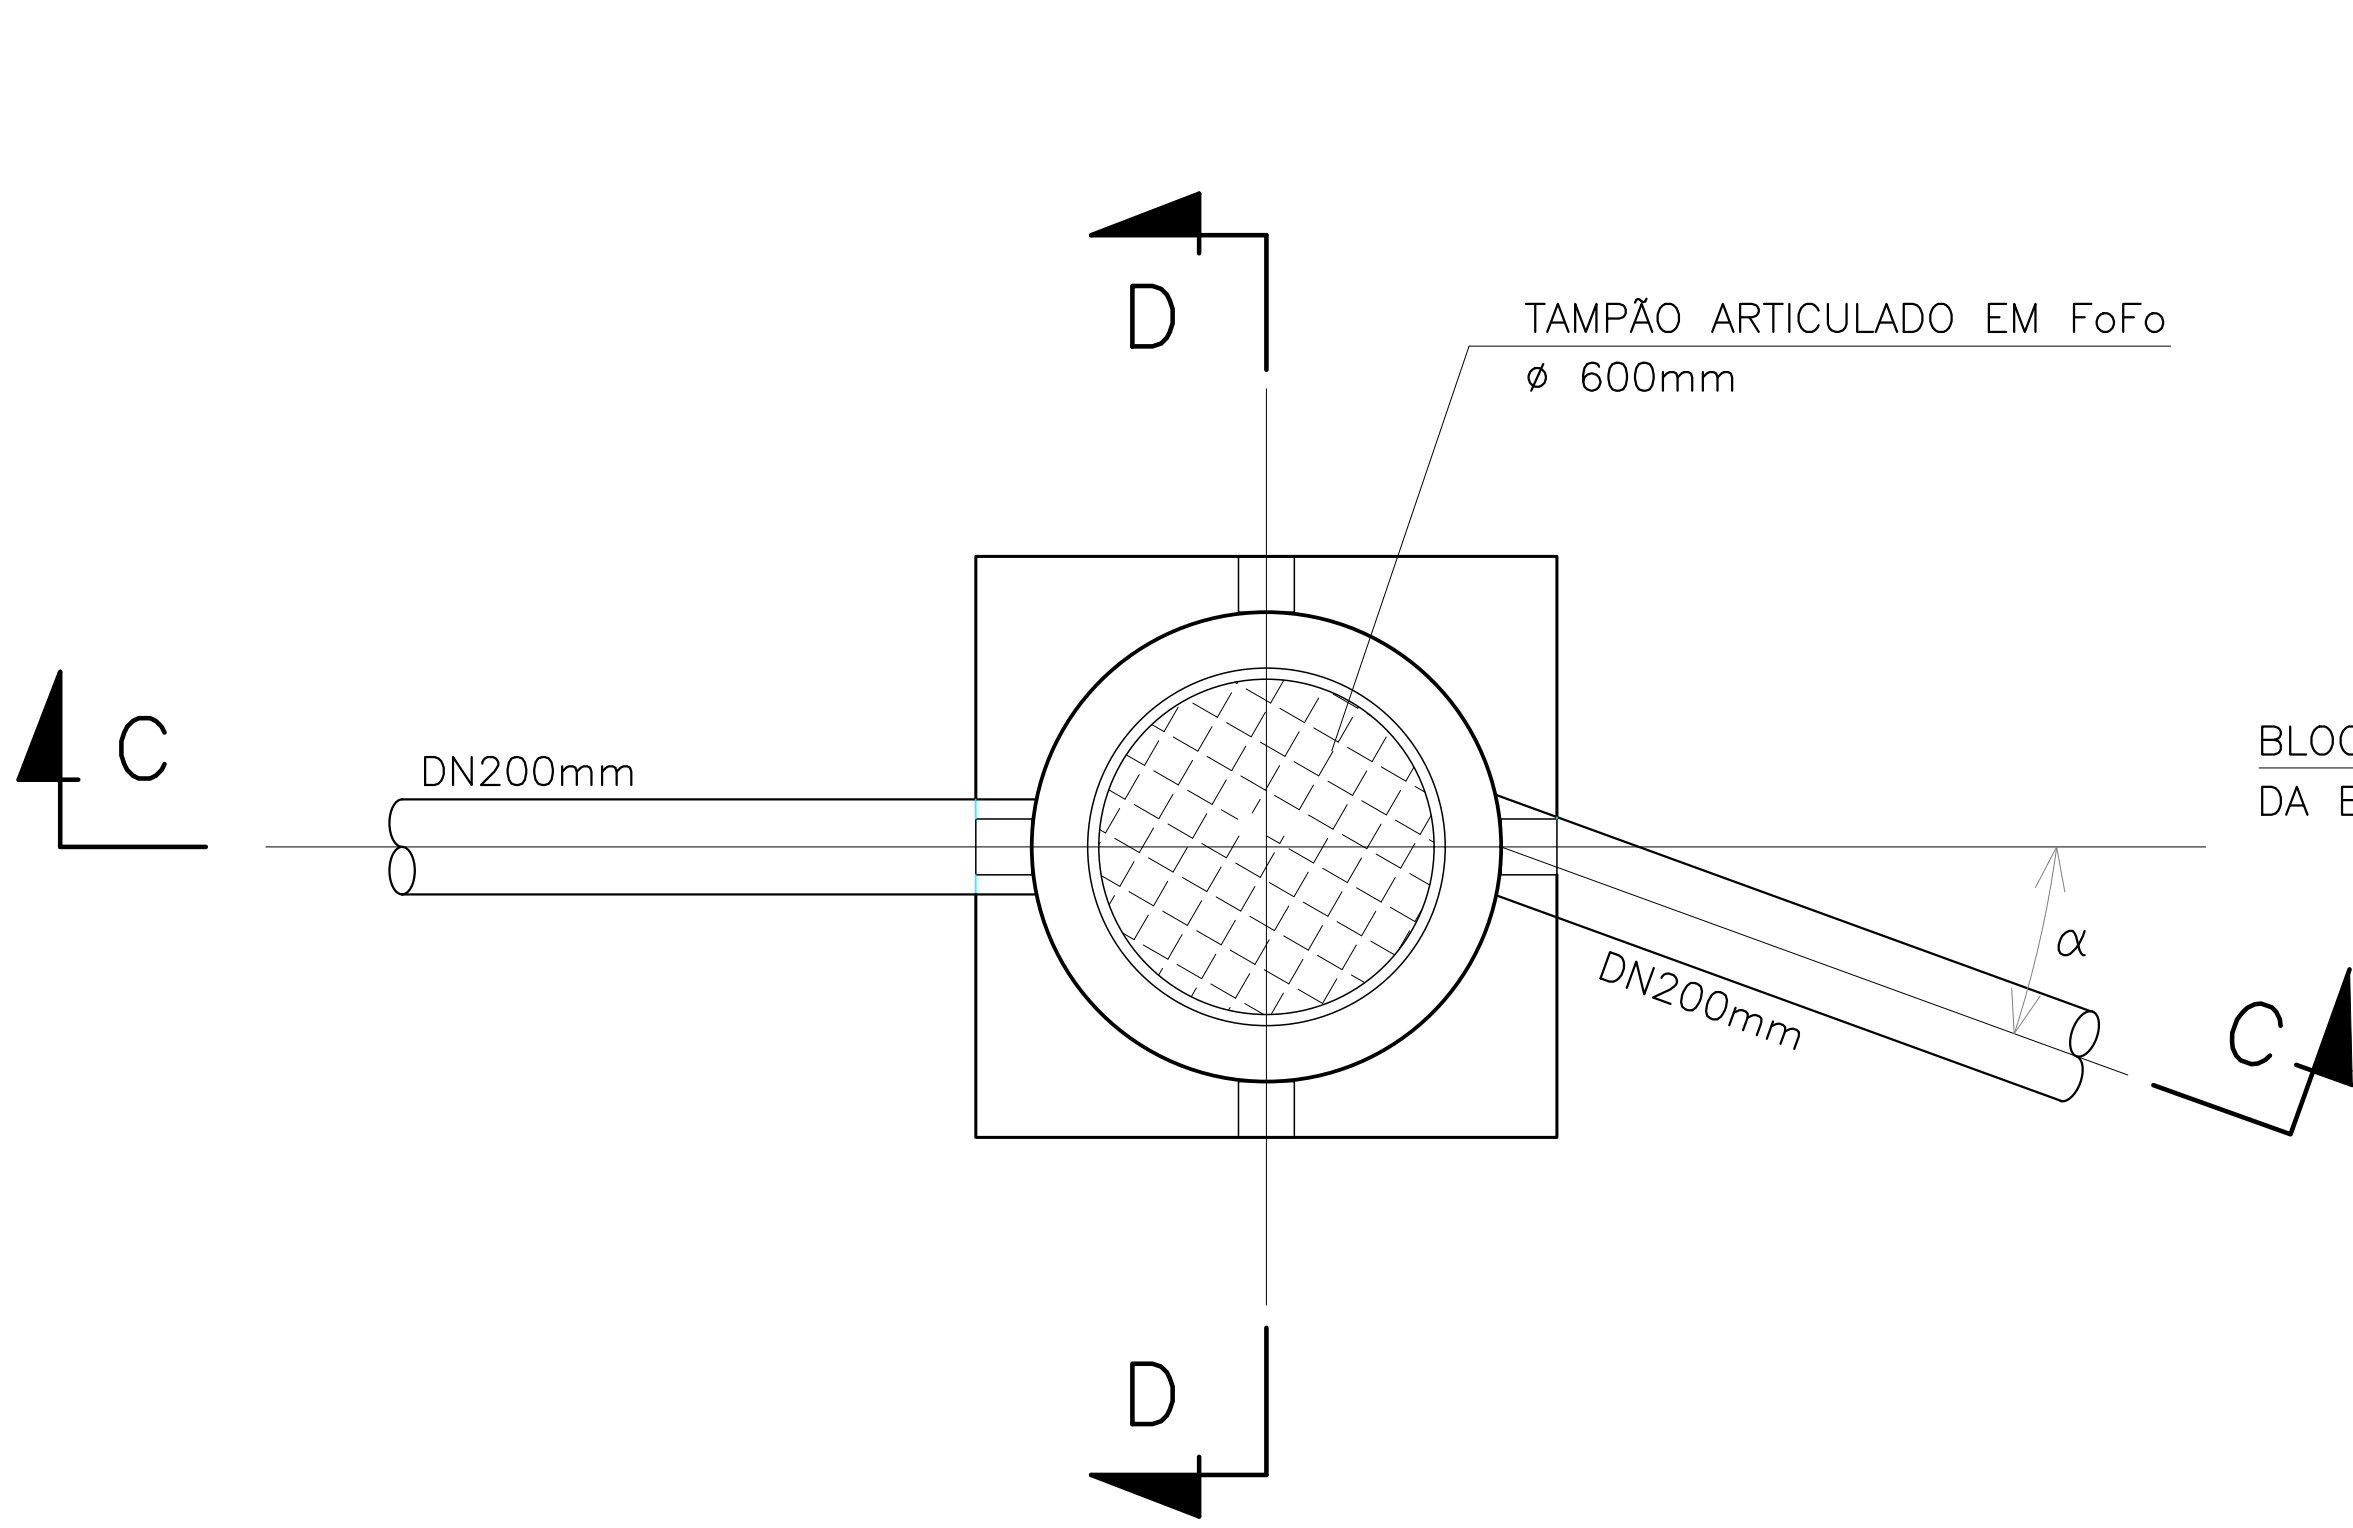


PLANTA
ESC.: SEM ESCALA

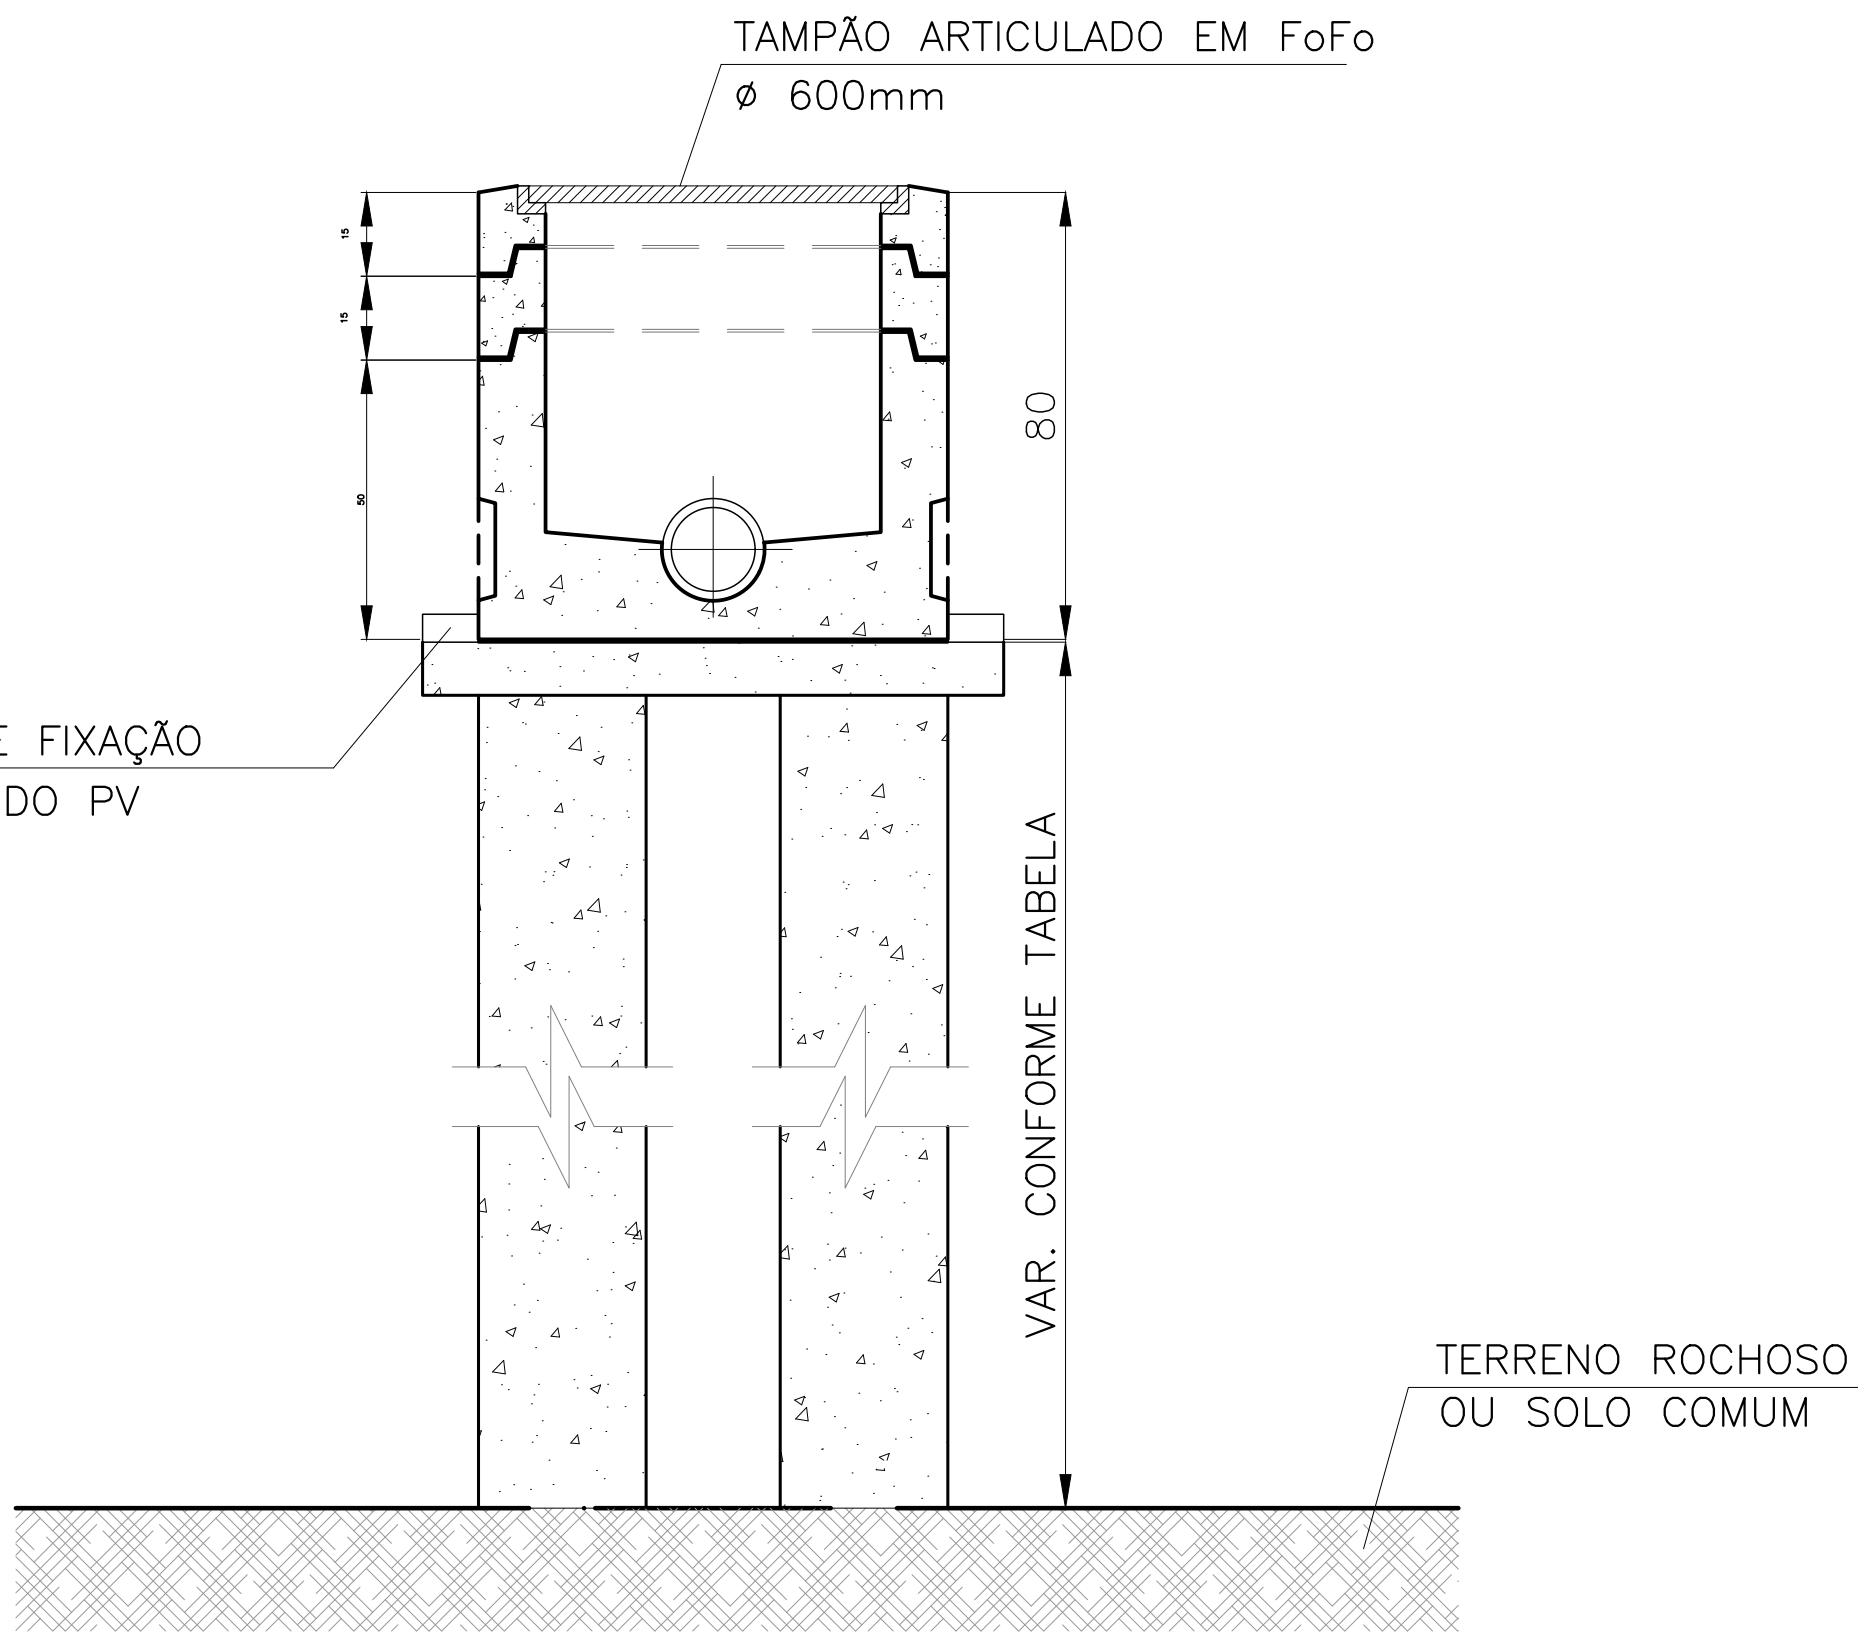

CORTE DD
ESC.: SEM ESCALA

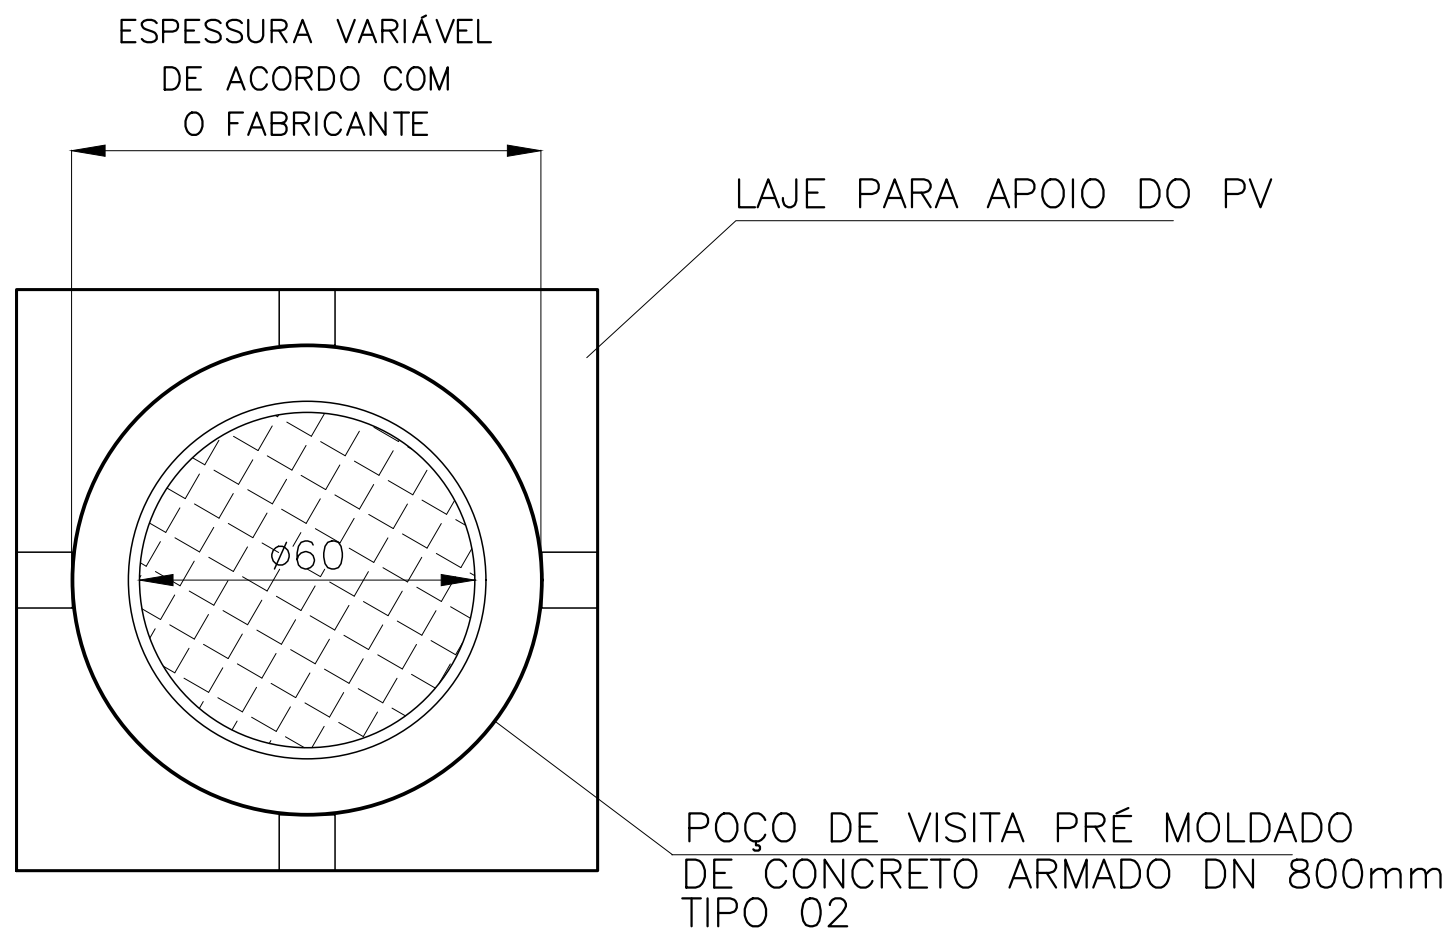

COBERTURA
ESC.: SEM ESCALA

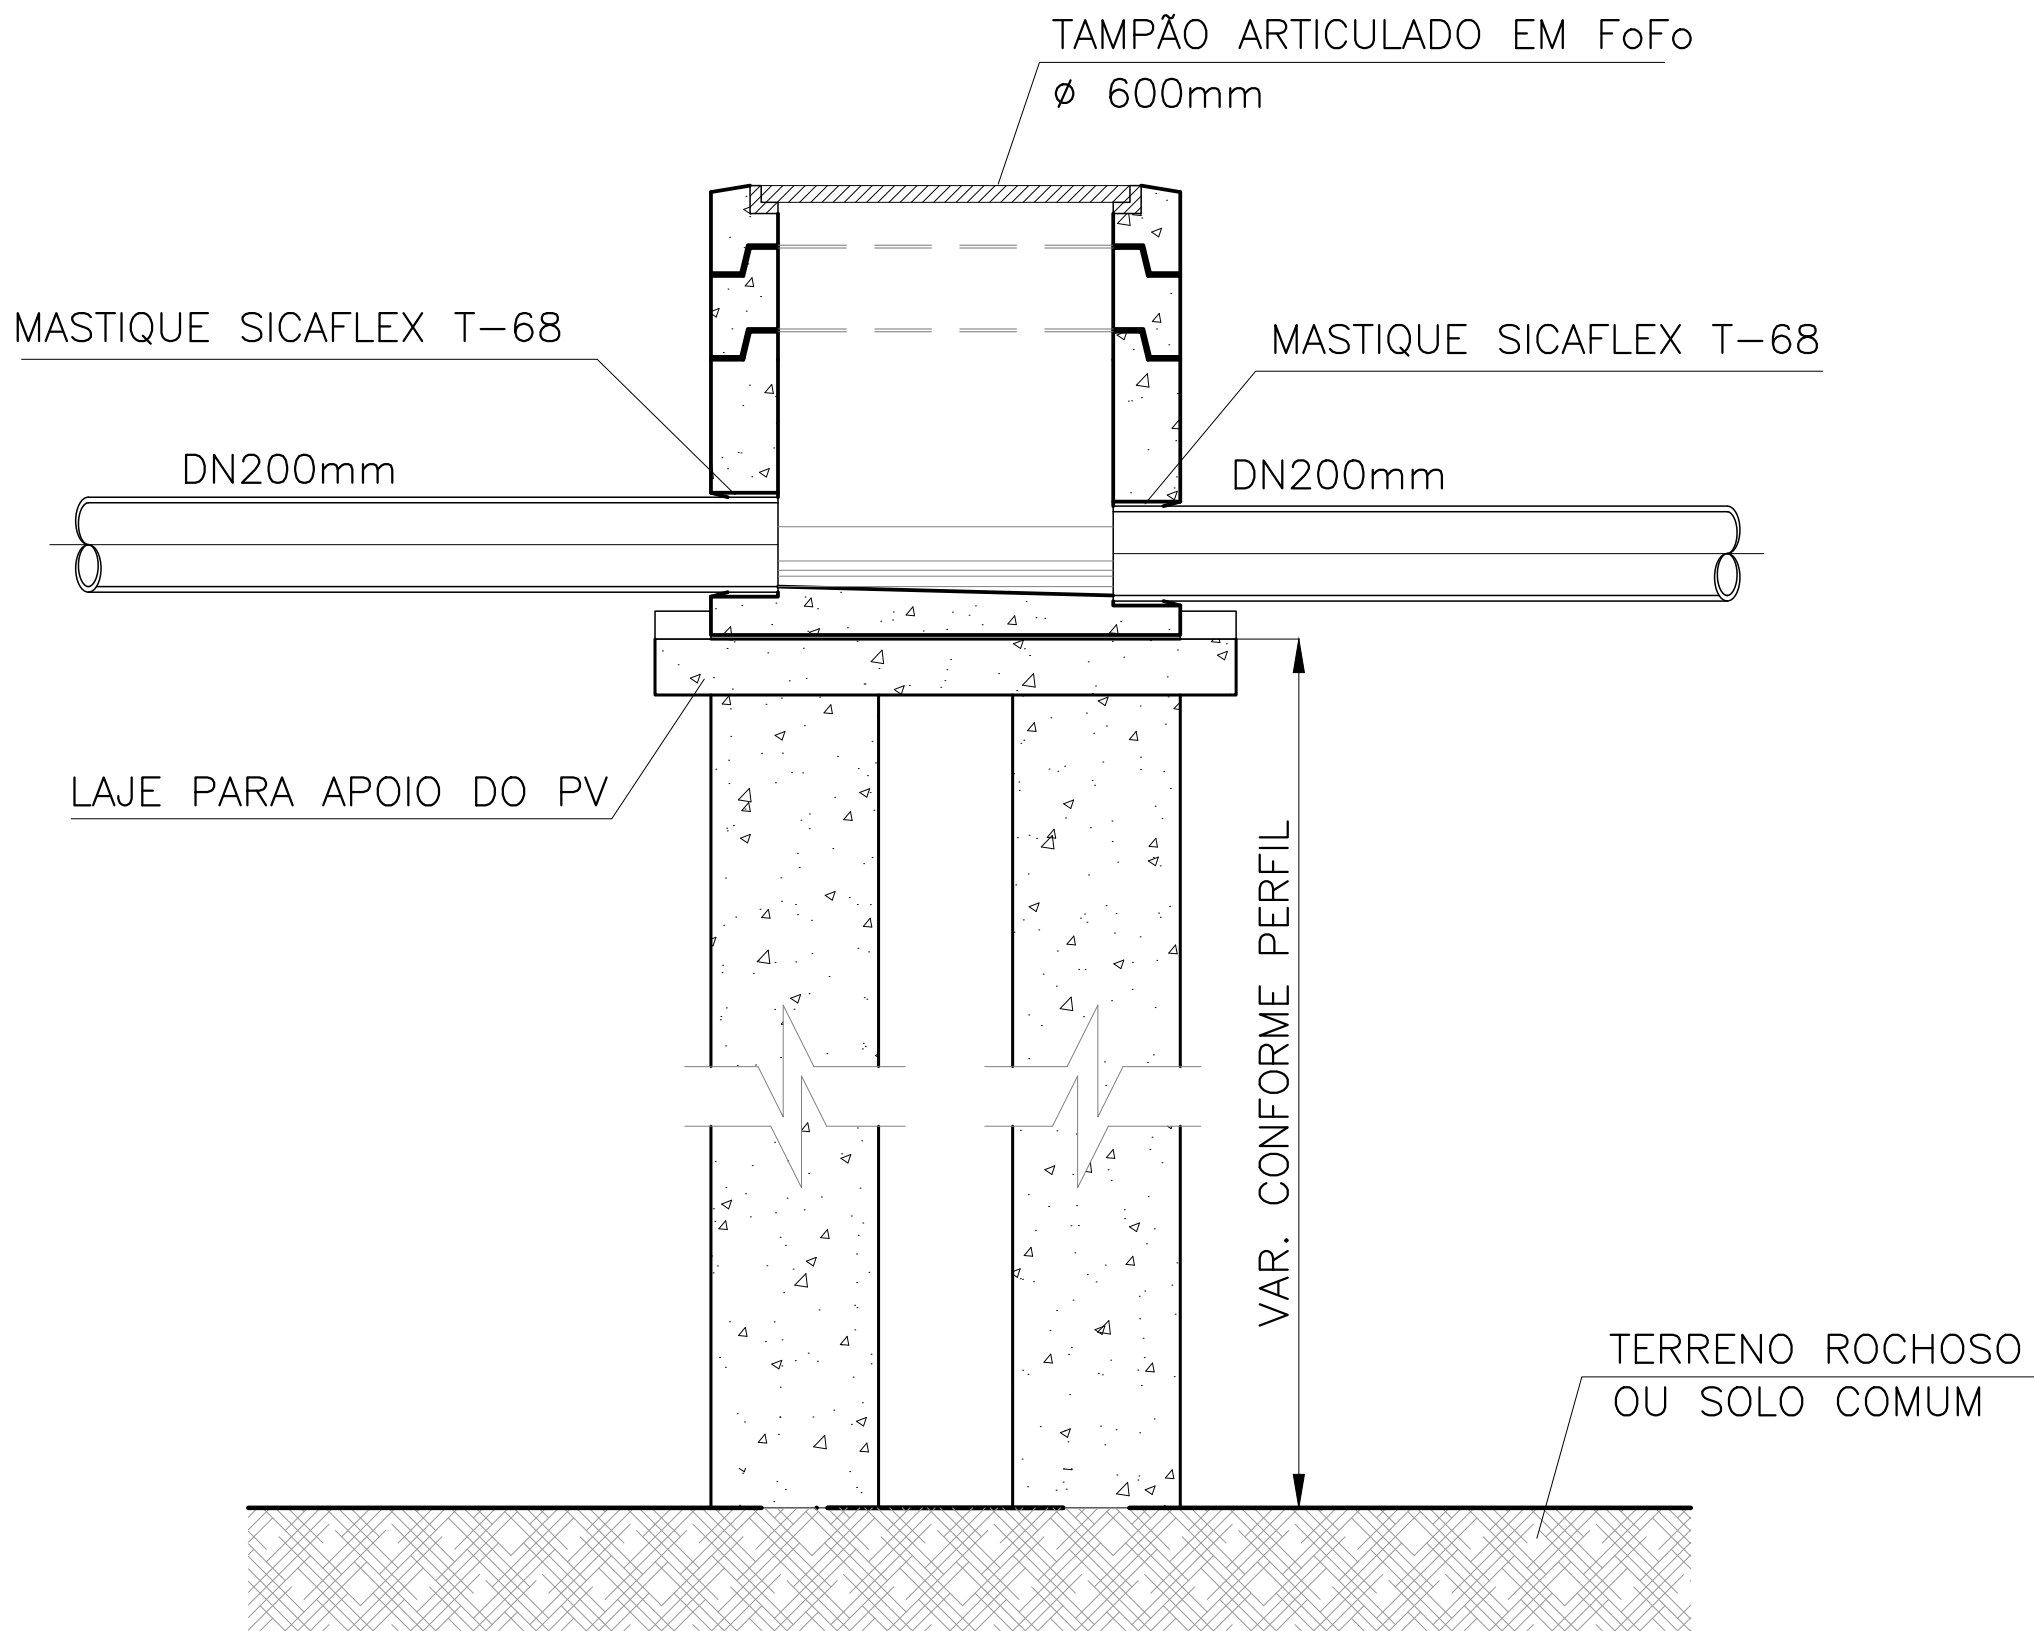

CORTE CC (TIPO)
ESC.: SEM ESCALA

DETALHES POÇO DE VISITA AÉREO

NOTAS

- DIMENSÕES EM CENTÍMETRO E DIÂMETROS EM MILÍMETRO, SALVO INDICAÇÃO CONTRÁRIA.
- É PERMITIDO DEGRAU COM QUEDA ATÉ 50cm, ACIMA É OBRIGATORIO O TUBO DE QUEDA (H TO > 50).
- FICA OPCIONAL CONSTRUIR O ARRANQUE DO FUNDO DO POÇO EM ALVENARIA ATÉ ULTRAPASSAR A TUBULAÇÃO DE ENTRADA E SAÍDA, OU PERFORAR OS ANÉIS PREMOLDADOS.
- A ABERTURA DA LAJE DE REDUÇÃO DEVERÁ SER COLOCADA NO SENTIDO DA CANALIZAÇÃO E A JUSANTE DO PV.
- EM PRESEÇA DE ÁGUA SERÁ EXIGIDO TAMBEM, REVESTIMENTO EXTERNO COM ARGAMASSA DE CIMENTO E AREIA 1:3 PARA ALVENARIA DE TIJOLOS REQUEIMADOS.
- OS ANÉIS DE CONCRETO ARMADO DEVEM SER REJUNTADOS COM ARGAMASSA DE CIMENTO E AREIA 1:3.
- ADOPTAR TAMPÕES EM F.F. PARA ESGOTO ø600mm.
- AS NORMAS E PADRÕES CITADOS DEVEM SER OBSERVADOS EM SUA EDIÇÃO ATUALIZADA.
- A OPÇÃO EM ALVENARIA PODE SER COM TIJOLOS CERÂMICOS REQUEIMADOS (NBR 7170), BLOCOS MADIÇOS DE CONCRETO PLANOS OU CIRCULARES OU INTERTRAÇADOS.

REVISÃO	DESCRIÇÃO	TIPO	ELABORADO	VERIFICADO	DATA
00	EMIÇÃO INICIAL	B	INY	MON	03/06/2025

TIPOS DE EMISSÃO	A - PRELIMINAR B - P/ APROVAÇÃO C - P/ CONHECIMENTO	D - APROVADO E - P/ CONSTRUÇÃO F - "AS BUILT"	G - CANCELADO
------------------	---	---	---------------

METAVERSO CONSORCIOS	METAVERSO CONSÓRCIOS AV. BARÃO HOMEM DE MELO, Nº 3280 - NOVA GRANADA BELO HORIZONTE - MG - CEP: 30.484-080 TEL.: (31) 3347-4405 / (31) 3347-7079 / (31) 3571-1920 EMAIL: contato@grupoprojetosaneamento.com.br
--------------------------------	---

SAAE Serviço Autônomo de Água e Esgoto	SERVIÇO AUTÔNOMO DE ÁGUA E ESGOTO RUA CAMPOS Nº99 - CENTRO - SETE LAGOAS - MG - CEP: 35.709-010 Tel: (31)2106-0100
--	---

SISTEMA DE ESGOTAMENTO SANITÁRIO MATA GRANDE

MATA GRANDE, SETE LAGOAS - MG

PROJETO DE SANEAMENTO

AUTORIA DO PROJETO: JULIANA GONÇALVES OLIVEIRA CREA MG - 239787/D	CONTRATANTE DO PROJETO: MAURÍCIO OTÁVIO NERI PINTO CREA MG - 212279/D	RESPONSÁVEL DA CONTRATANTE
---	---	----------------------------

DATA: JUNHO/2025	ESCALA: INDICADA	CÓDIGO: PRJ-SAN
---------------------	---------------------	--------------------

TÍTULO DOS DESENHOS: PROJETO EXECUTIVO DE SANEAMENTO PROJETO DE TRAVESSIA MATA GRANDE, SETE LAGOAS/MG DETALHES	PRANCHAS: 02/03
---	--------------------

DIREITOS AUTORAIS RESERVADOS: PROIBIDO REPRODUÇÃO, DIVULGAÇÃO OU ALTERAÇÃO SEM ORDEM EXPRESSA DO AUTOR.

FORMATO - A1
841x594mm