




CORTE AA
ESC-1:100

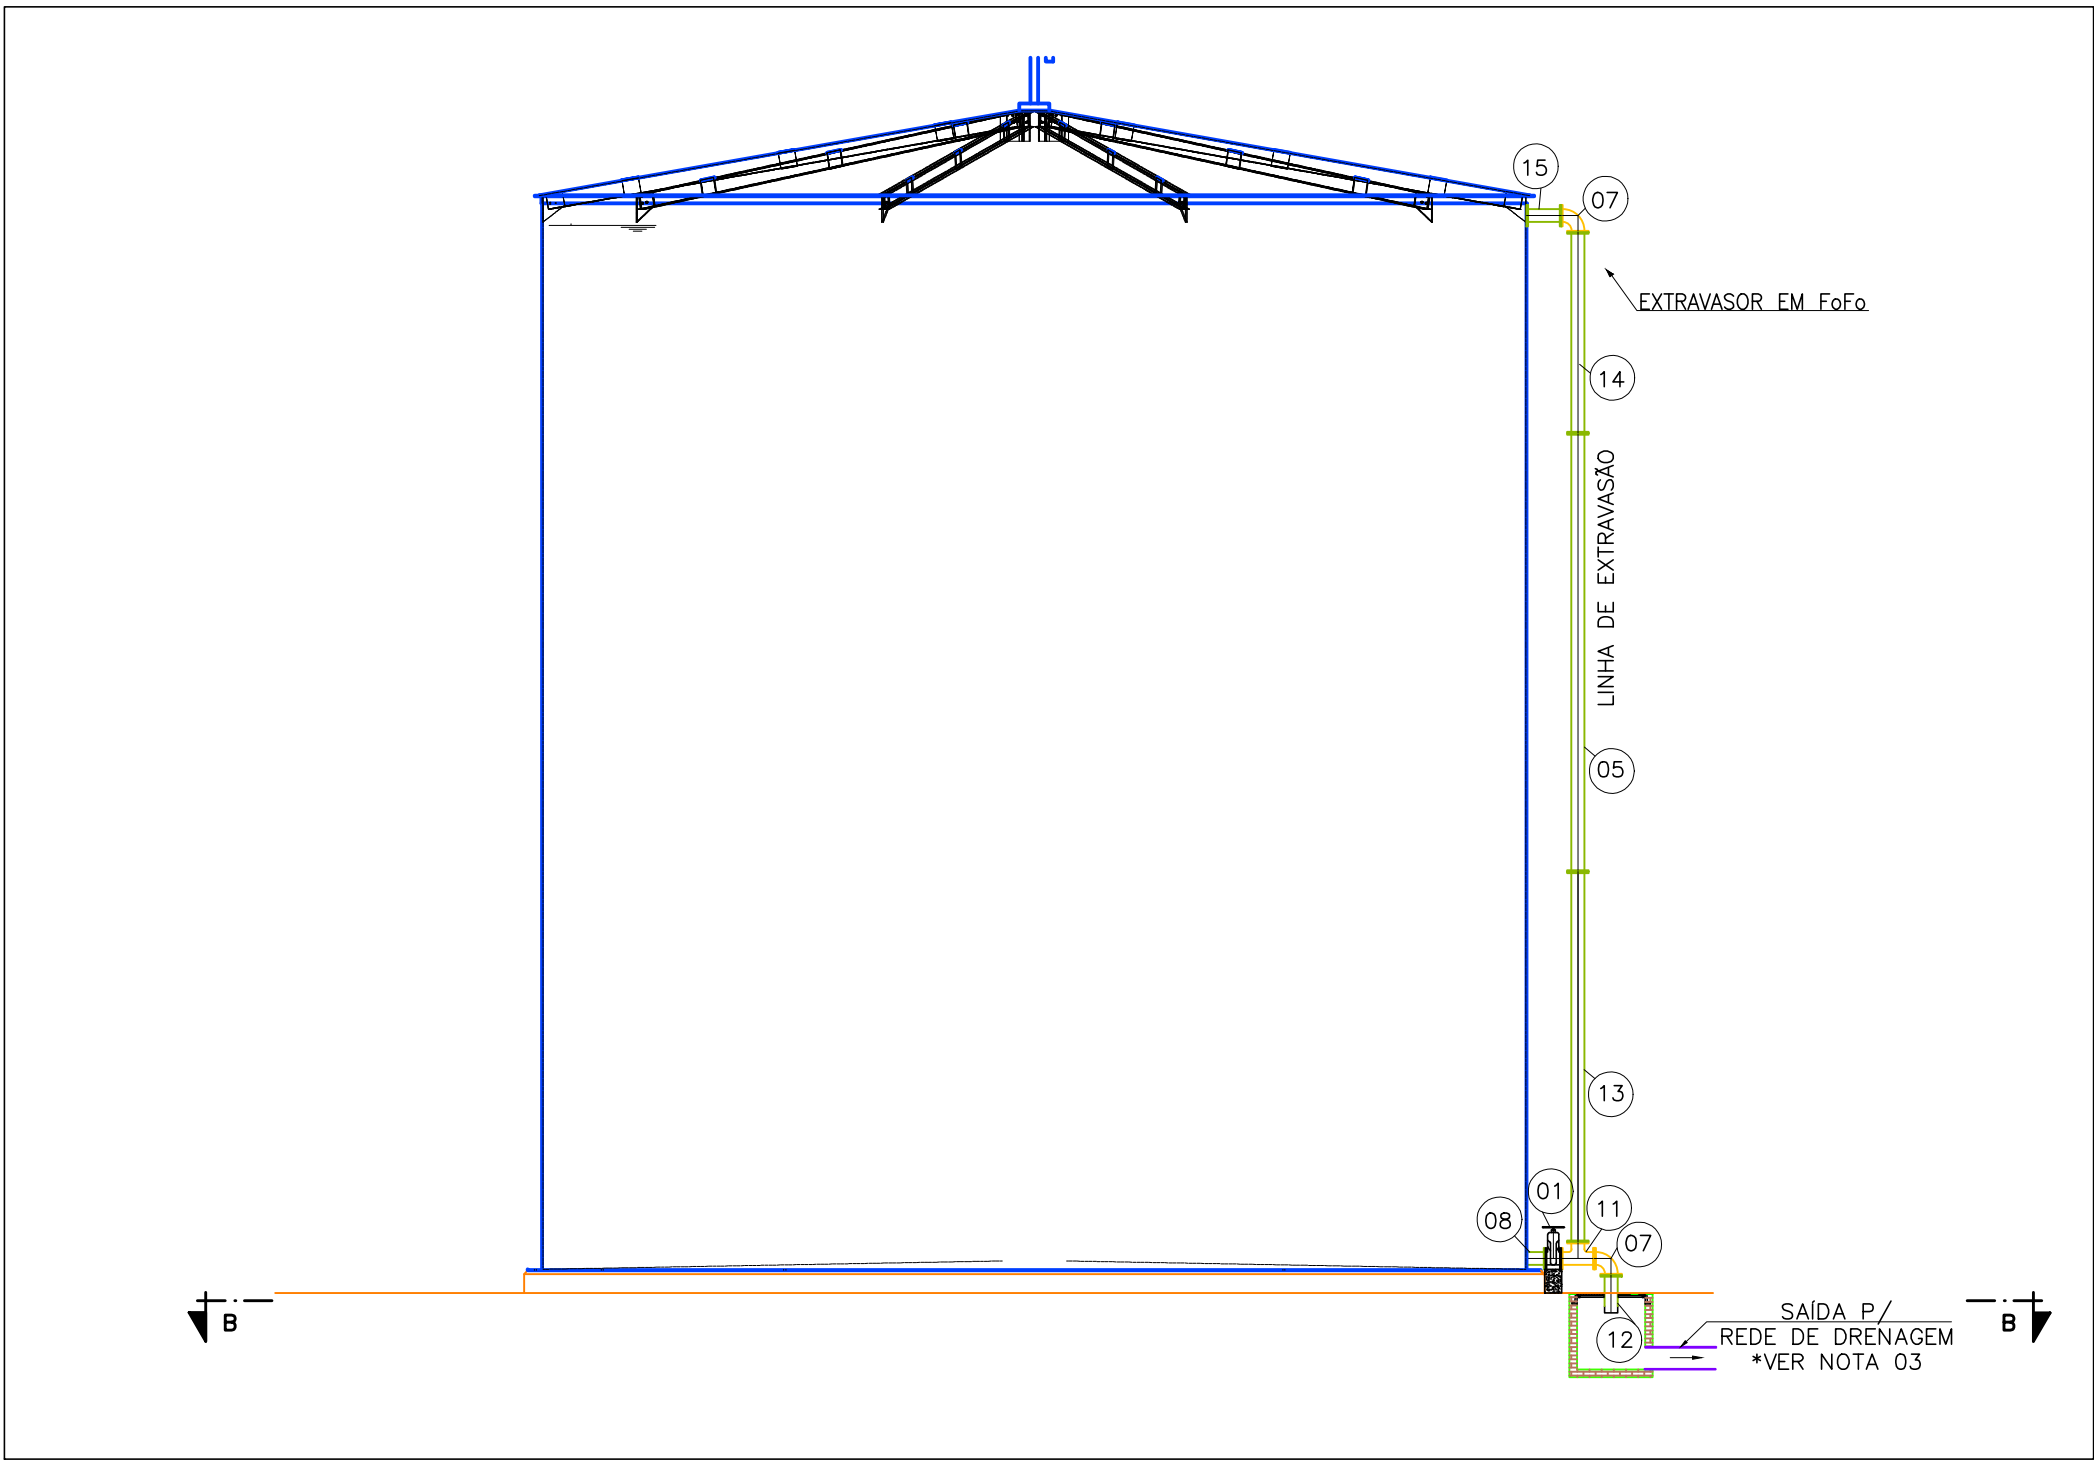


CORTE BB
ESC-1:100

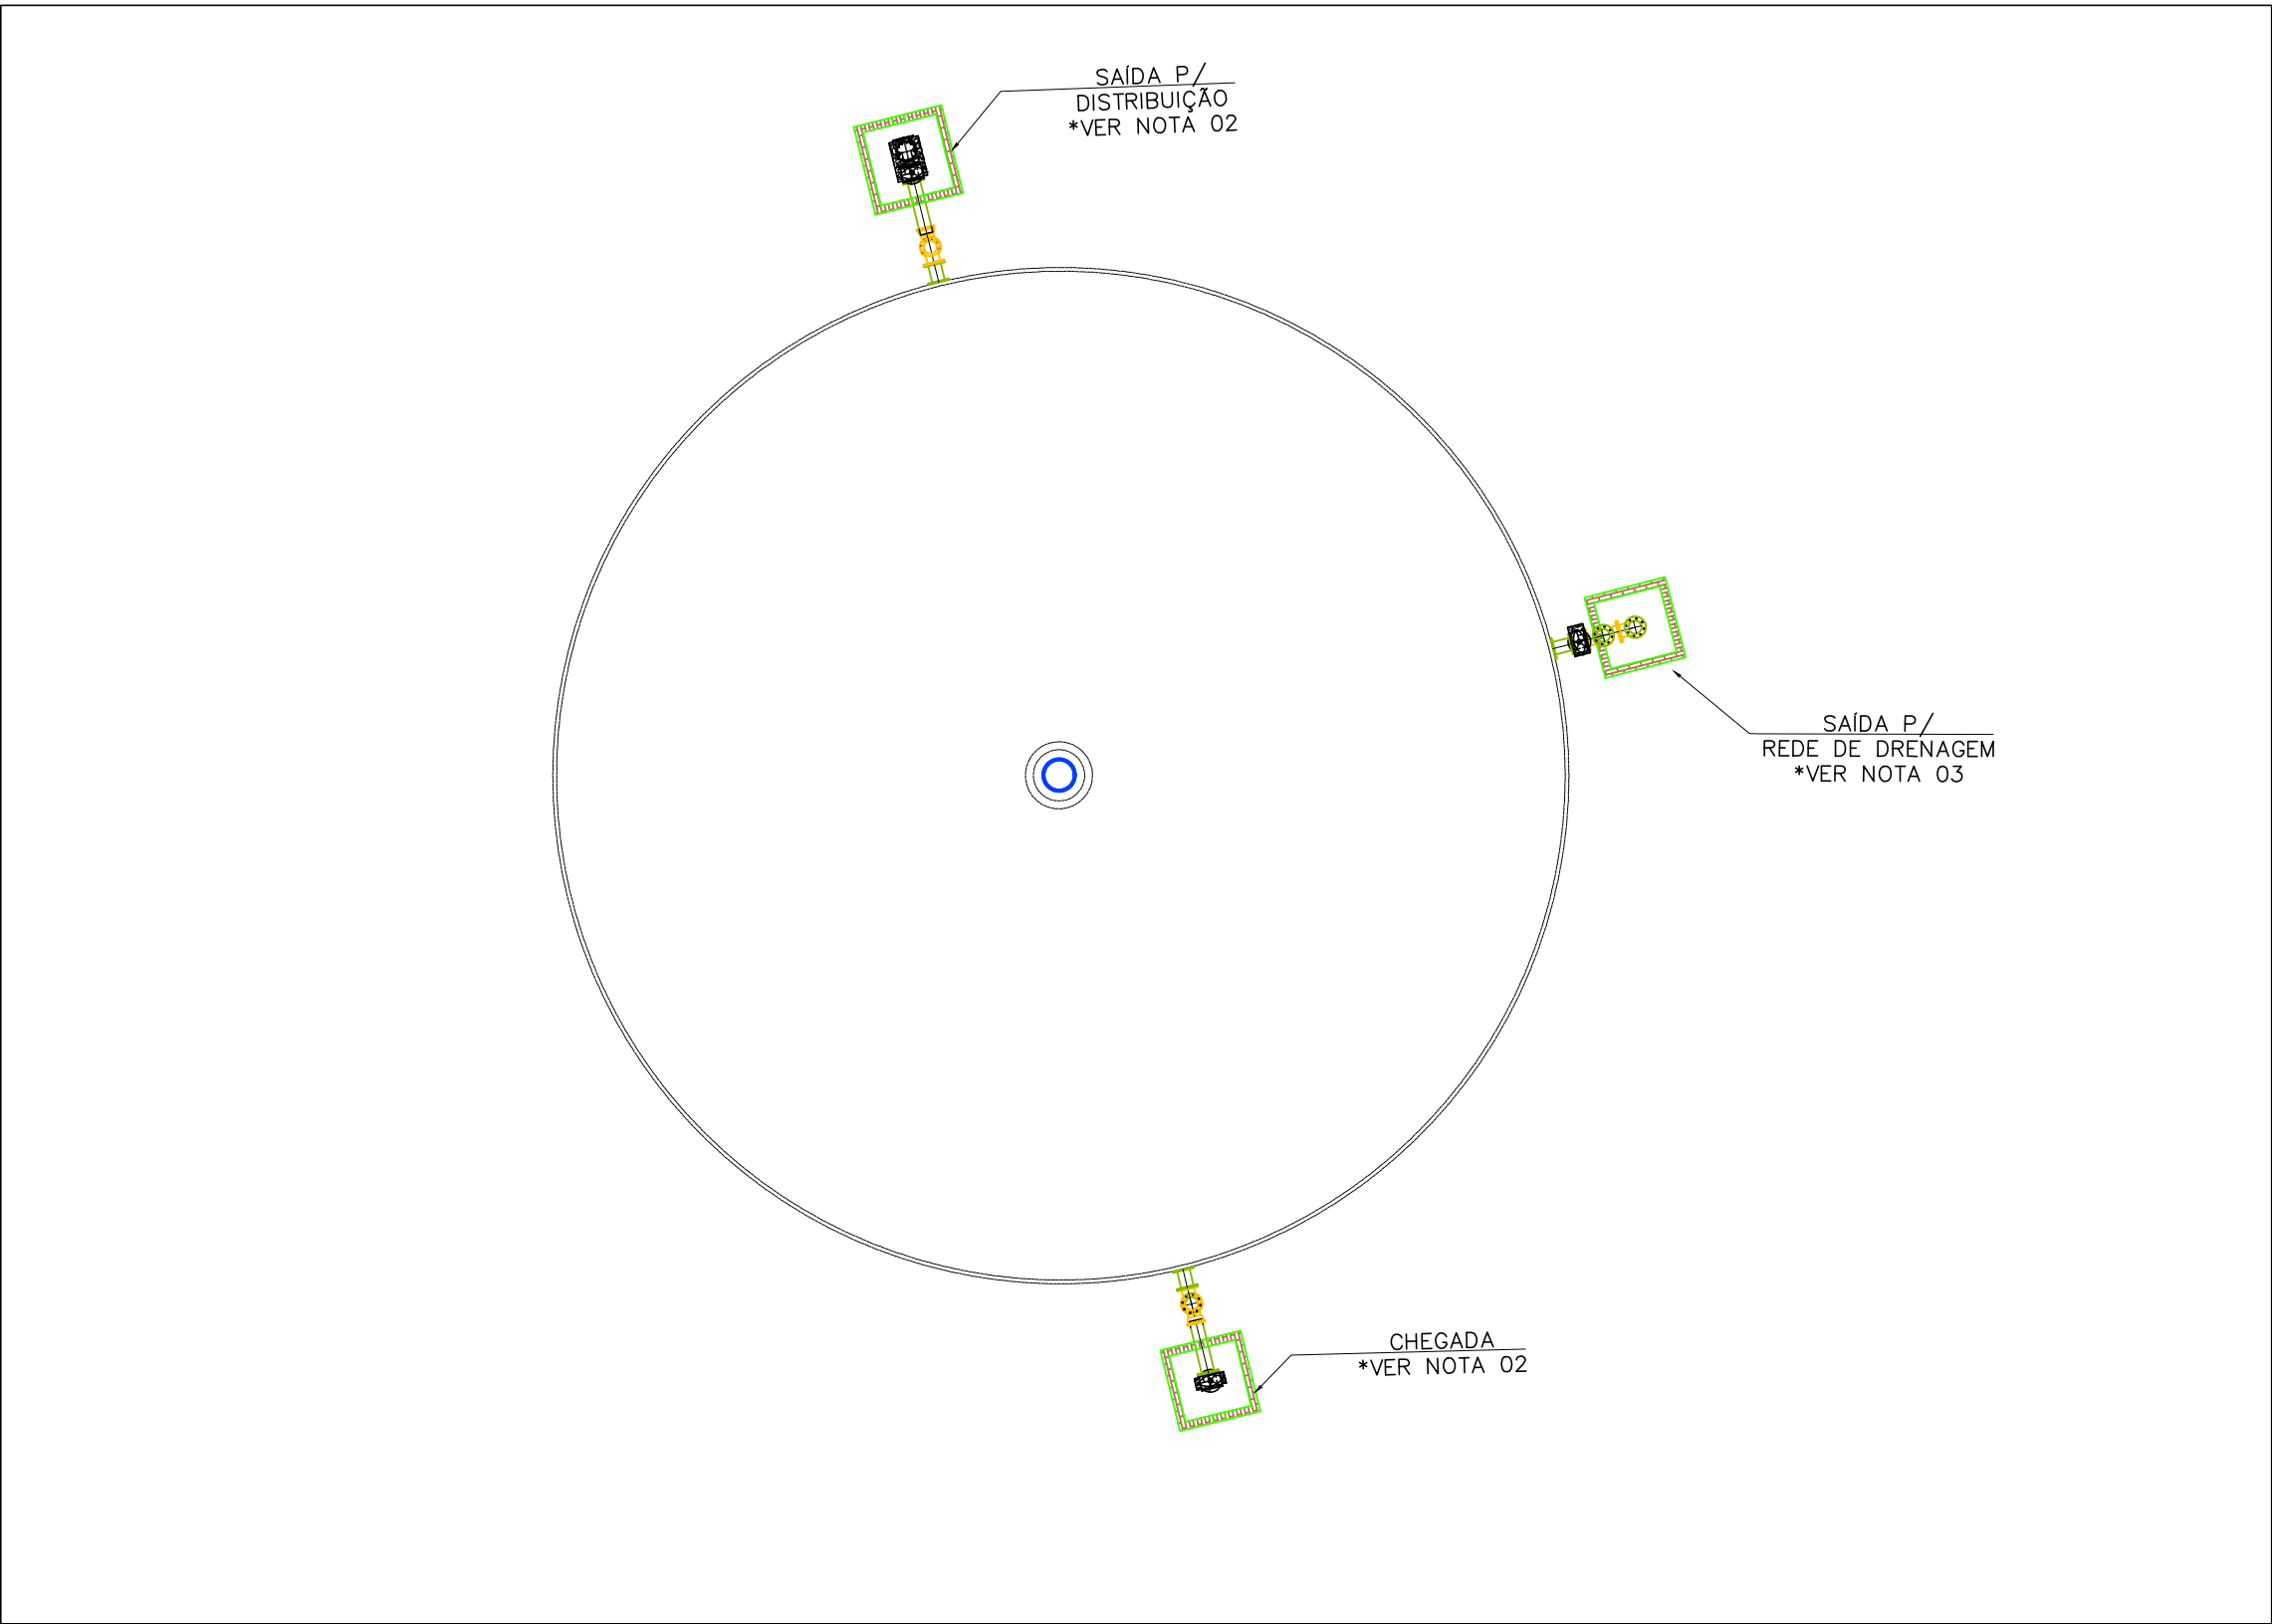


VISTA SUPERIOR DO RESERVATÓRIO
ESC-1:100

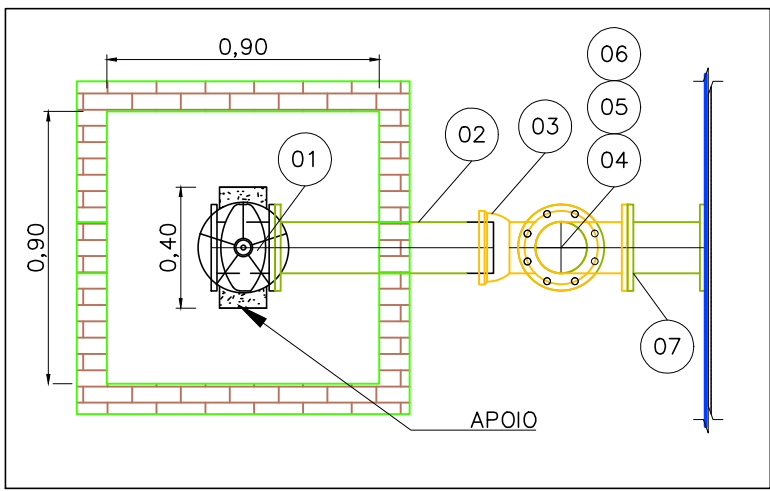

PLANTA DE DETALHE ALIMENTAÇÃO
ESC-1:25

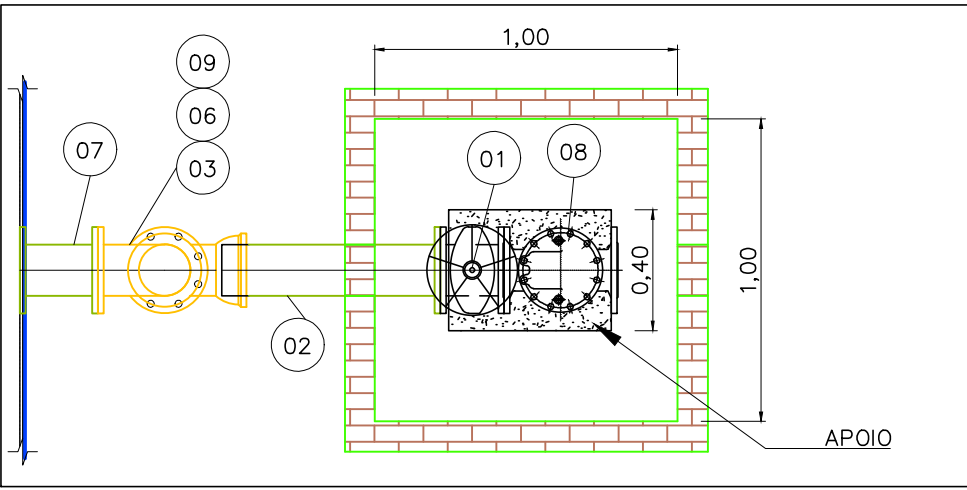

PLANTA DE DETALHE DISTRIBUIÇÃO
ESC-1:25

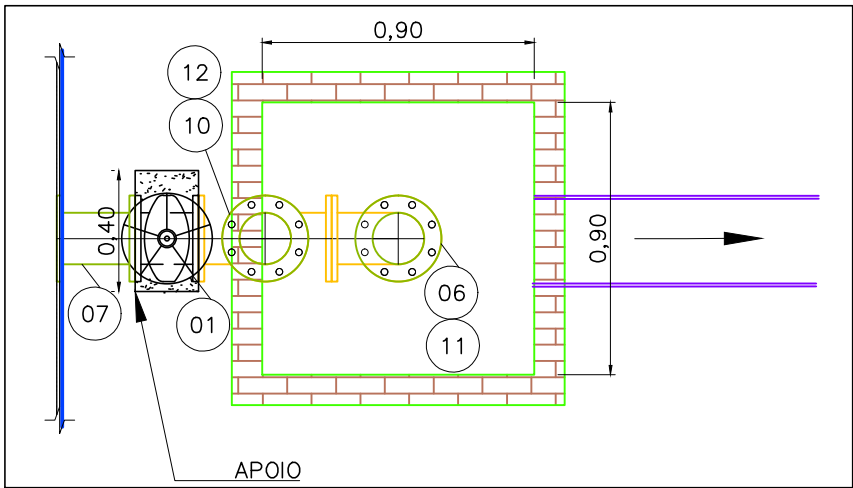

PLANTA DE DETALHE EXTRAVASOR E LIMPEZA
ESC-1:25

NOTAS

1 - MEDIDAS, COORDENADAS E ELEVACÕES EM METRO, EXCETO ONDE INDICADO.

2 - A ENTRADA E A SAÍDA DO RESERVATÓRIO DEVERÃO SER CONECTADAS À REDE EXISTENTE DURANTE A EXECUÇÃO DA OBRA, UTILIZANDO-SE O ADAPTADOR ADEQUADO AO MATERIAL EXISTENTE PARA A LIGAÇÃO COM O FERRO FUNDIDO.

3 - A ÁGUA PROVENIENTE DO DESCARTE DE FUNDO E DO EXTRAVASOR DEVERÁ SER COLETADA E CONDUZIDA ATÉ A REDE DE DRENAGEM MAIS PRÓXIMA, SENDO ESSA LIGAÇÃO EXECUTADA DURANTE A OBRA.

4 - PARA DETALHES DO RESERVATÓRIO, VER PROJETO DE ESTRUTURAS METÁLICAS.

5 - PARA DETALHES DO DA BASE DO RESERVATÓRIO, VER PROJETO DE ESTRUTURAS DE CONCRETO.

REVISÃO	DESCRIÇÃO	TIPO	ELABORADO	VERIFICADO	DATA
00	EMIÇÃO INICIAL	EXE	TSP	GHF	03/10/2025

TIPOS DE EMISSÃO	ATP - ANTEPROJETO BSC - BÁSICO EXE - EXECUTIVO	APV - APROVADO PCT - P/ CONSTRUÇÃO ASB - "AS BUILT"	CNC - CANCELADO PRI - PRIMITIVO

ELABORAÇÃO:



METAVIRIS

GRUPO DE ENGENHARIA

AV. BARÃO HOMEM DE MELO, Nº 3280 – NOVA GRANADA
BELO HORIZONTE-MG – CEP.: 30.494-080
TEL.: (31) 3347-4405 / (31) 3347-7079 / (31) 3571-1920
EMAIL: contato@grupoprojetoenharia.com.br

REALIZAÇÃO:



SAAE

SETE LAGOAS

SERVIÇO AUTÔNOMA DE ÁGUA E ESGOTO
RUA CAMPOS Nº99 – CENTRO – SETE LAGOAS – MG – CEP: 35.709-010
Tel: (31)2106-0100

PROJETO DE SANEAMENTO - RESERVATÓRIO PADRE TEODORO

AV. CARMEM KLESSE, 1930 – IPORANGA, SETE LAGOAS – MG, 35701-220

PROJETO DE SANEAMENTO

AUTORIA DO PROJETO:	CONTRATANTE DO PROJETO:
<div>GUILHERME HENRIQUE FONSECA CREA MG – 256242/D</div>	<div>RESPONSÁVEL DA CONTRATANTE</div>

DATA: OUTUBRO/2025	ESCALA: INDICADA	CÓDIGO: PRJ-SAA
-----------------------	---------------------	--------------------

TÍTULO DOS DESENHOS: PROJETO DE SISTEMA DE RESERVAÇÃO DE ÁGUA SISTEMA DE RESERVAÇÃO DE ÁGUA PADRE TEODORO - SETE LAGOAS/MG PLANTAS, CORTES E DETALHES	PRANCHA: 02/02
--	-------------------

DIREITOS AUTORAIS RESERVADOS: PROIBIDO REPRODUÇÃO, DIVULGAÇÃO OU ALTERAÇÃO SEM ORDEM EXPRESSA DO AUTOR.	TÍTULO DOS DESENHOS: PRJ-190571-EXE-SAA-0002-REV00
---	---