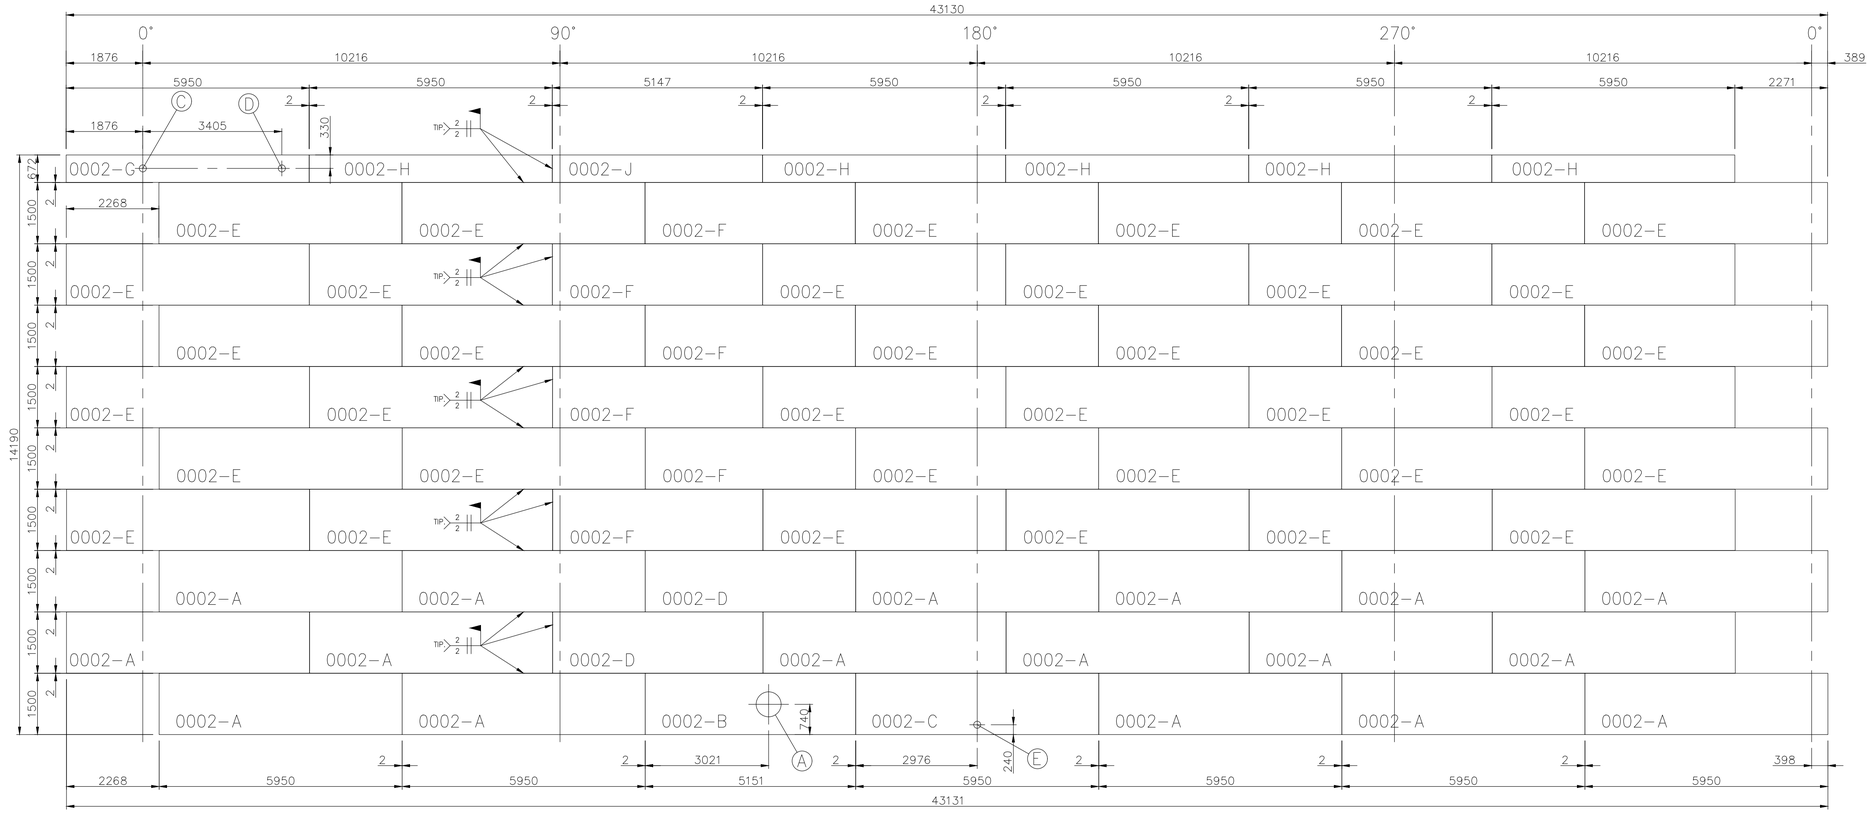

COSTADO DO TANQUE – PLANIFICADO VISTA FACE INTERNA

ESC. 1:75

LISTA DE MATERIAIS

ITEM	QTD.	DESCRIÇÃO	MATERIAL	PESO	NORMA OU OBS.
		COSTADO			
0002-A	17	CH. 8.0 x 1500 x 5950	ASTM A36	9528.0	–
0002-B	01	CH. 8.0 x 1500 x 5151	ASTM A36	485.2	–
0002-C	01	CH. 8.0 x 1500 x 5950	ASTM A36	560.5	–
0002-D	02	CH. 8.0 x 1500 x 5151	ASTM A36	970.4	–
0002-E	36	CH. 6.3 x 1500 x 5950	ASTM A36	16012.8	–
0002-F	06	CH. 6.3 x 1500 x 5147	ASTM A36	2308.8	–
0002-G	01	CH. 6.3 x 672 x 5950	ASTM A36	199.3	–
0002-H	05	CH. 6.3 x 672 x 5950	ASTM A36	996.5	–
0002-J	01	CH. 6.3 x 672 x 5147	ASTM A36	172.4	–
		REFORÇO SUPERIOR			
0002-K	06	L 101.6 x 8.0 x 5950	ASTM A36	441.6	–
0002-L	01	L 101.6 x 8.0 x 5513	ASTM A36	68.2	–
PESO TOTAL = 31743.7 kg					

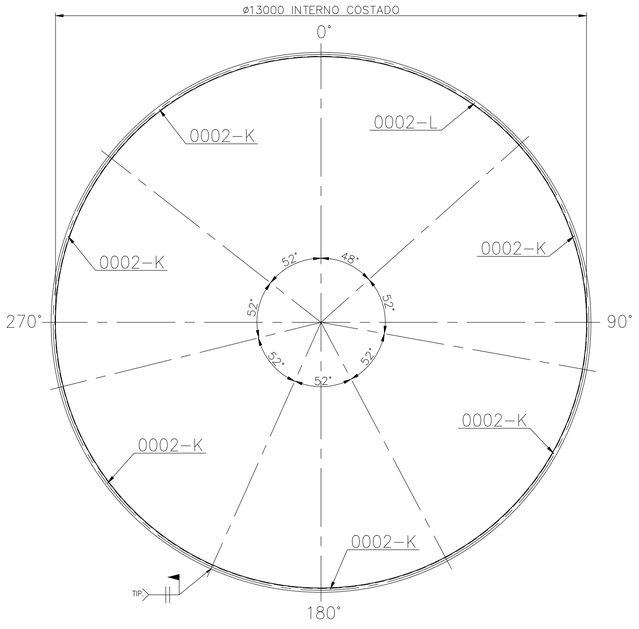

COSTADO DO TANQUE – VISTA SUPERIOR

ESC. 1:75

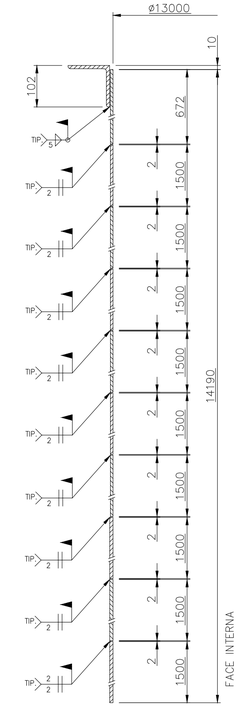

COSTADO – CORTE TÍP.

ESC. 1:75

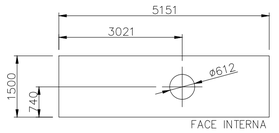

0002-B PLANIFICADO

ESC. 1:75

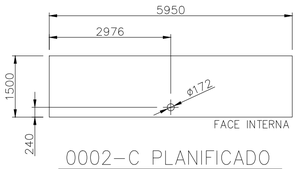

0002-C PLANIFICADO

ESC. 1:75

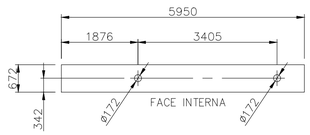

0002-G PLANIFICADO

ESC. 1:75

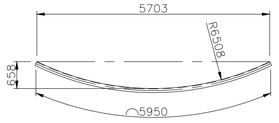

0002-K PLANIFICADO

ESC. 1:75

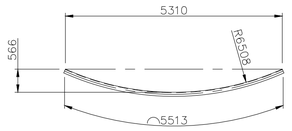

0002-L PLANIFICADO

ESC. 1:75

NOTAS

OBSERVAÇÕES GERAIS:

1 – DIMENSÕES EM MILÍMETRO EXCETO ONDE INDICADO.
2 – SOLDA CONFORME NORMA AWS, ELETRODO E70XX.
3 – RECORTES DE CANTO NÃO INDICADOS SÃO DE 15x15 E EM RAIO=20 E.A.
4 – LISTA DE MATERIAL PARA 01 CONJUNTO, FABRICAR 01 CONJUNTO.
5 – PARA CONJUNTO DE MONTAGEM DO RESERVATÓRIO VER DESENHO:PJT-197601-EXE-0110-REV00

REVISÃO	DESCRIÇÃO	TIPO	ELABORADO	VERIFICADO	DATA
00	EMISSÃO INICIAL	EXE	LEO	LCPS	10/2025

TIPOS DE EMISSÃO: ATP - ANTEPROJETO; BSC - BÁSICO; EXE - EXECUTIVO; APV - APROVADO; PCT - P/ CONSTRUÇÃO; ASB - "AS BUILT"; CNC - CANCELADO

ELABORAÇÃO:
METAVERSO CONSÓRCIOS
AV. BARÃO HOMEM DE MELO, Nº3280, ESTORIL
BELO HORIZONTE – MG – CEP.: 30.494-080
TEL.: (31) 3347-4405 / (31) 3347-7079 / (31) 3571-1920
EMAIL: contato@grupoprojetoengenharia.com.br

REALIZAÇÃO:
SERVIÇO AUTÔNOMO DE ÁGUA E ESGOTO DE SETE LAGOAS
RUA MAJOR CAMPOS, 107 –CENTRO, SETE LAGOAS –MG(31) 2106-0100

RESERVATÓRIOS PADRE TEODORO - SETE LAGOAS
RUA GOVERNADOR MILTON CAMPOS 113, BAIRRO CENTRO

PROJETO DE EST. METÁLICA

AUTORIA DO PROJETO: EDUARDO GONÇALVES, CREA MG – 242.990/D
CONTRATANTE DO PROJETO: RESPONSÁVEL DA CONTRATANTE

DATA: 10/ 2025 | ESCALA: INDICADA | CÓDIGO: PRJ-EMT

TÍTULO DOS DESENHOS: RESERVATÓRIOS DE ÁGUA – PADRE TEODORO 1800m3 – DESENHO DE PROJETO DETALHADO – COSTADO DO RESERVATÓRIO
PRANCHA: 02/10

DIREITOS AUTORAIS RESERVADOS; PROIBIDO REPRODUÇÃO, DIVULGAÇÃO OU ALTERAÇÃO SEM ORDEM EXPRESSA DO AUTOR.

TÍTULO DOS DESENHOS: PRJ-197601-EXE-0210-REV00

FORMATO - A1 841x594mm