
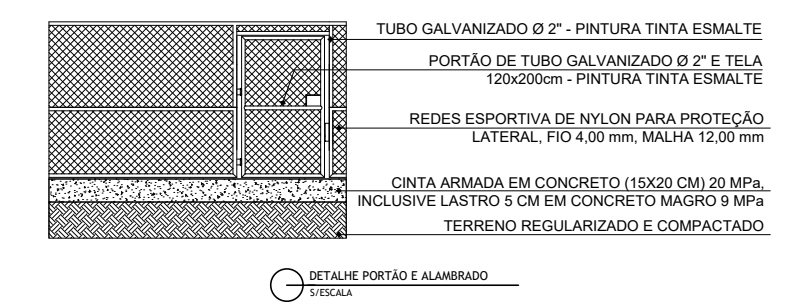


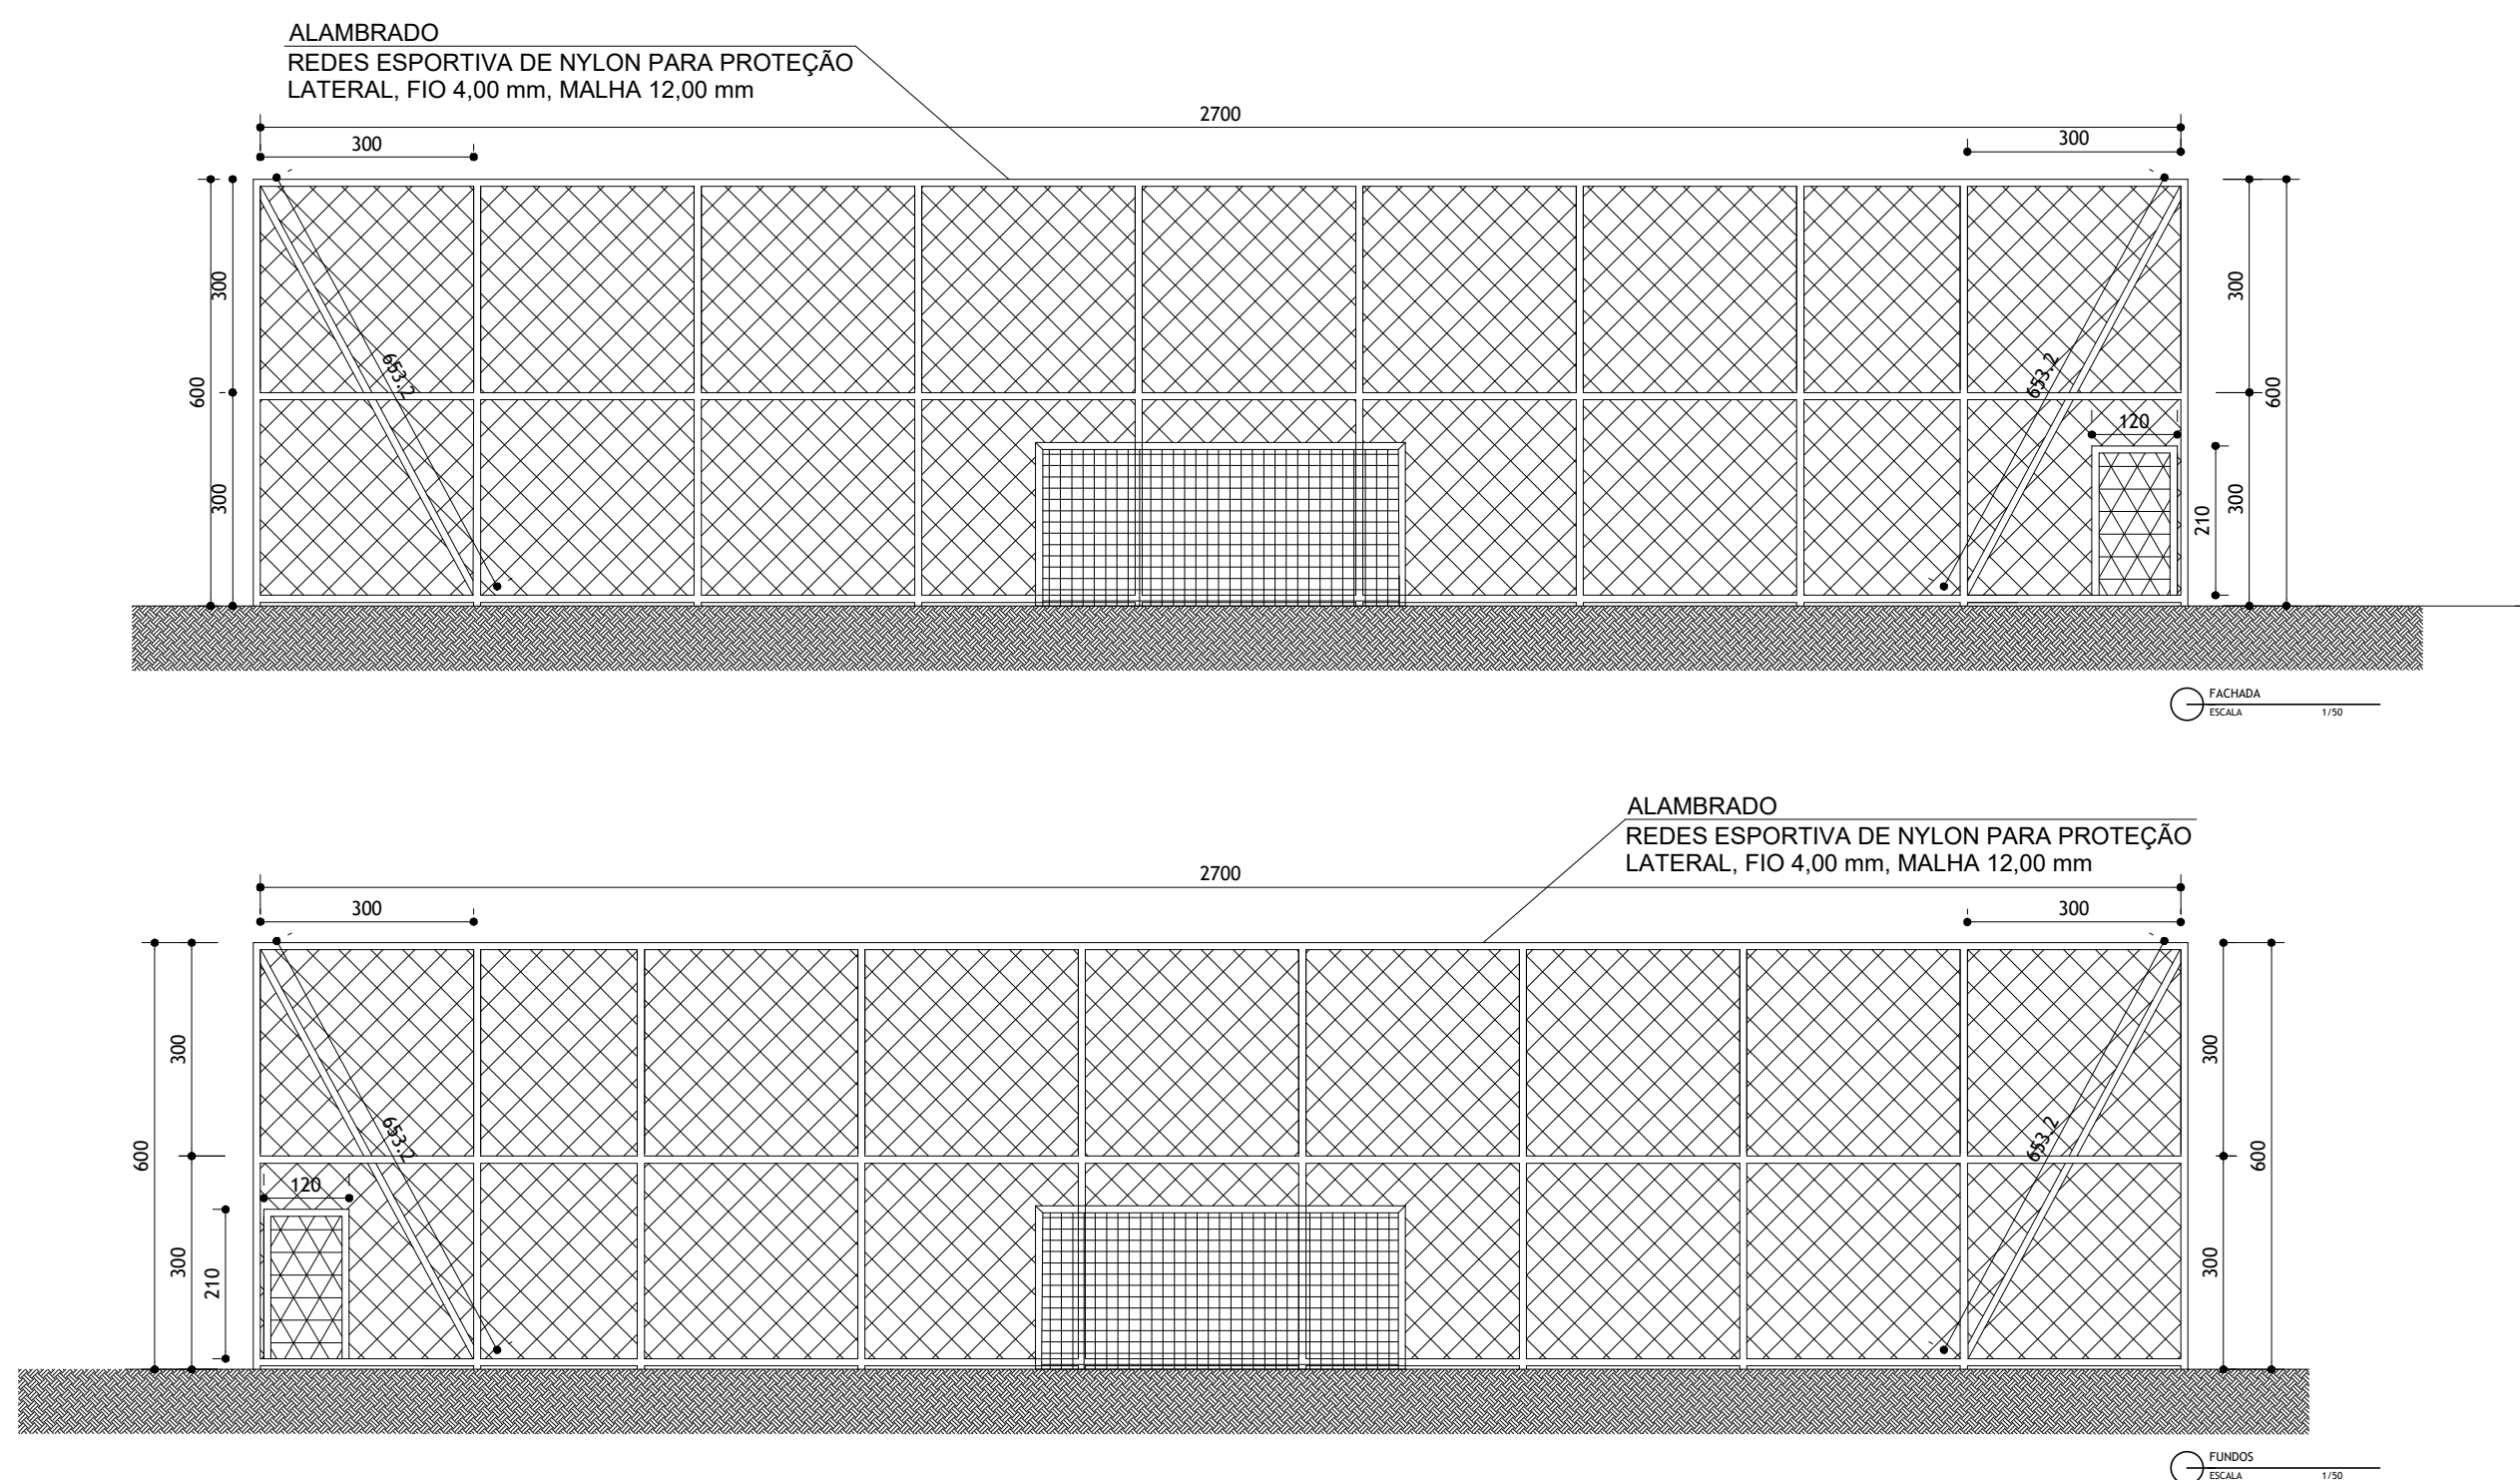

EDIFICAÇÃO	LOGRADOURO:			
	ÁREA DE LAZER DENOMINADA COMO PINIÇÃO, AVENIDA NOSSA SRA. APARECIDA			
	BAIRRO:		CIDADE:	
	CENTRO		CACHOEIRA DA PRATA - MG	
	ÁREA EXISTENTE:	ÁREA A SER CONSTRUÍDA:	DATA:	FOLHA:
	---	1.269,00 m²	JUNHO/2024	01/02
Nº PROJETO			REVISÃO:	APROVAÇÃO:
DS-PMCP_CAMPO-SOCIETY-REV04-ARQ-101-00			04	PMCP-SEC. ADMINISTRAÇÃO PMCP-SEC. OBRAS