






5 3D - Fachada

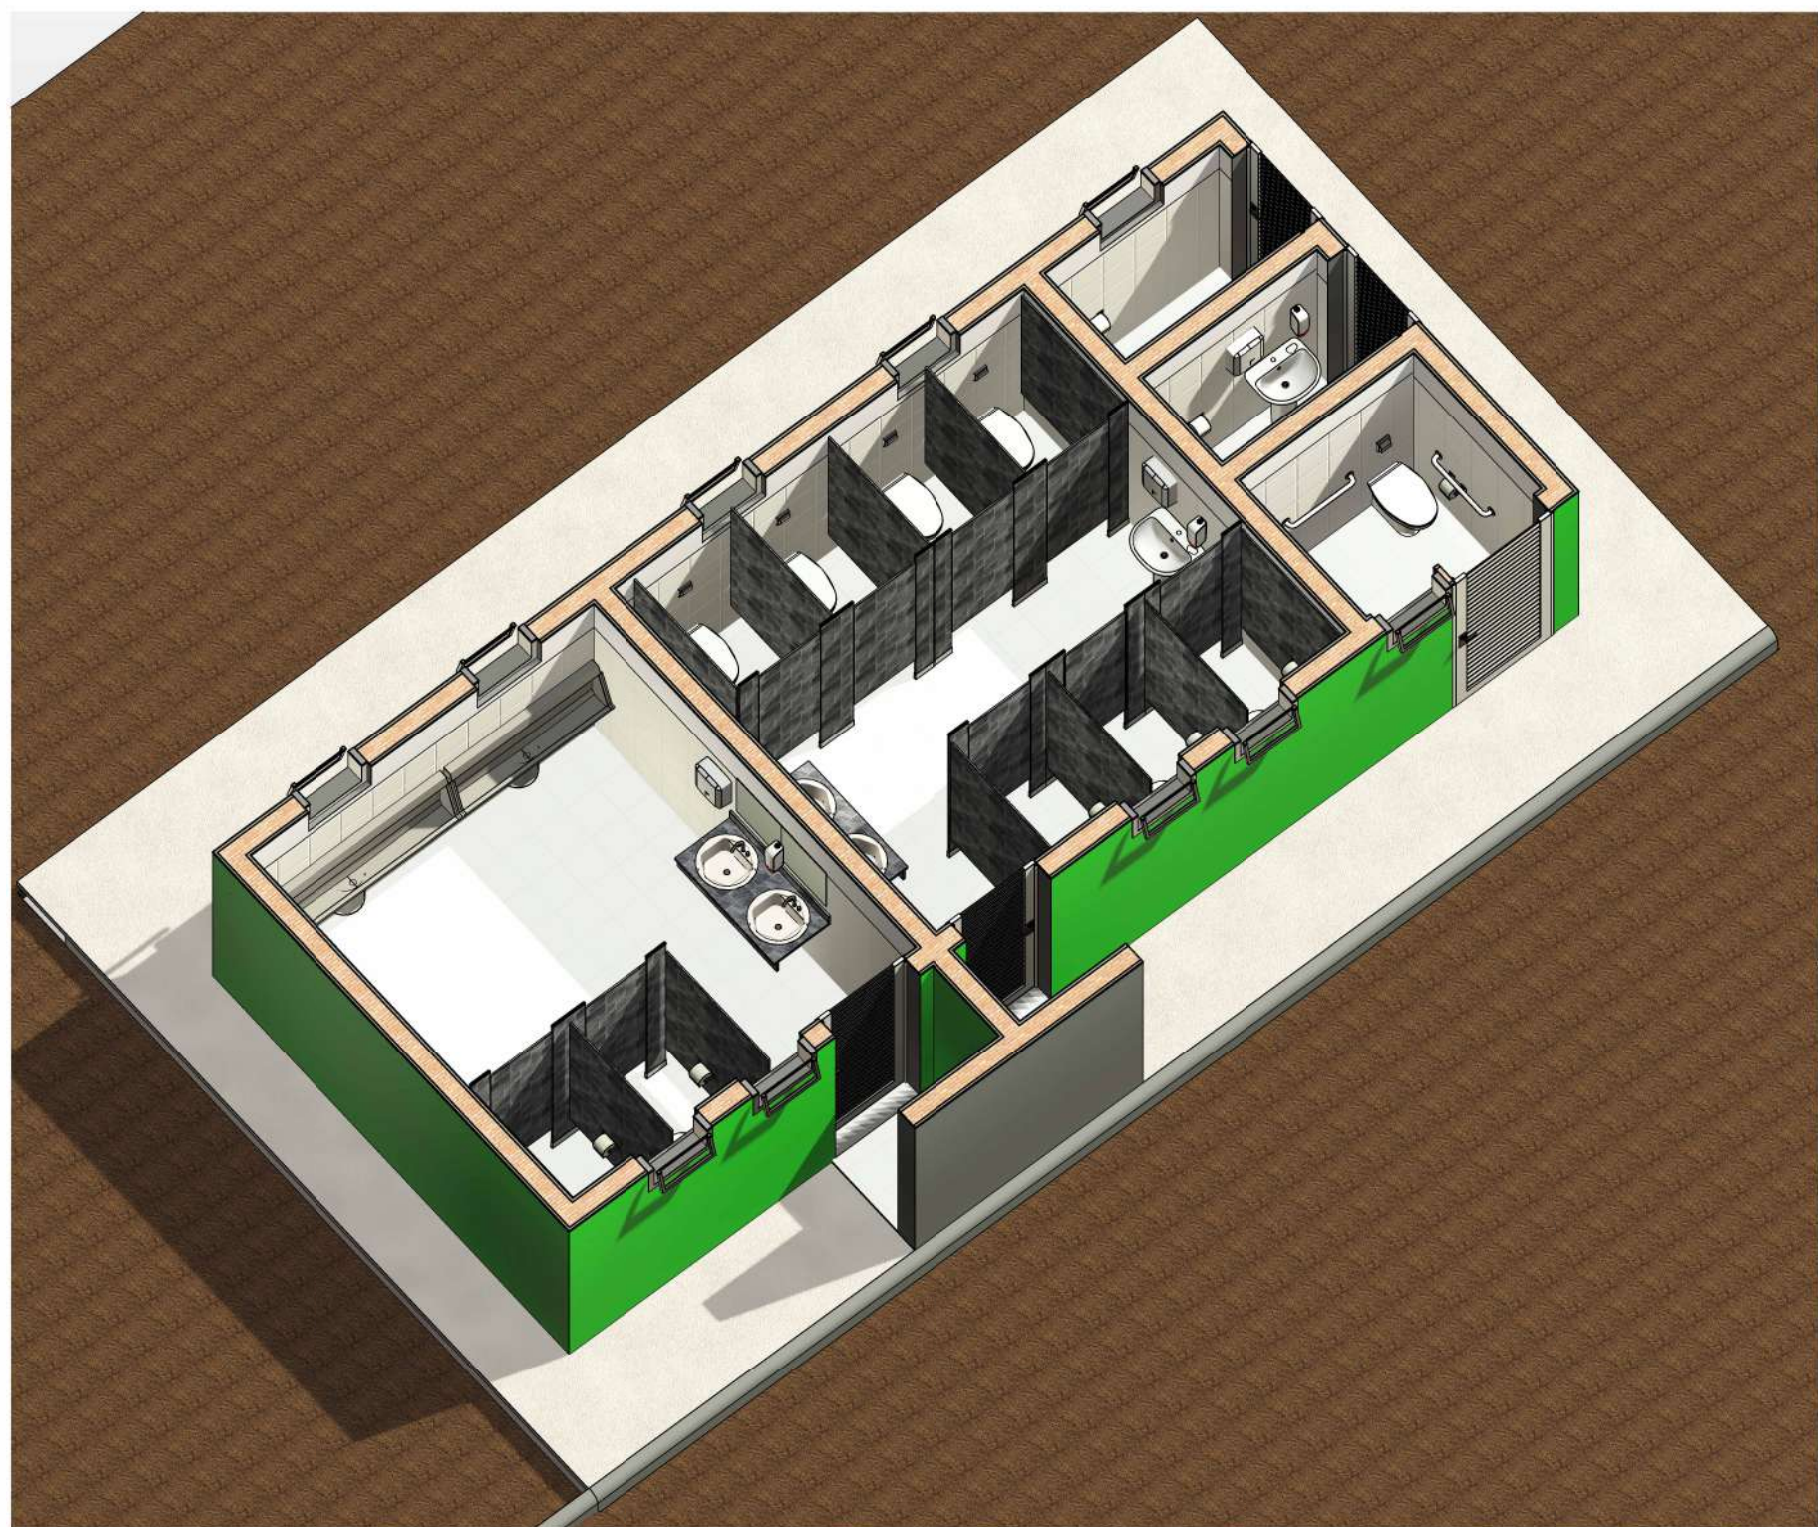


1 3D - Caixa de Corte

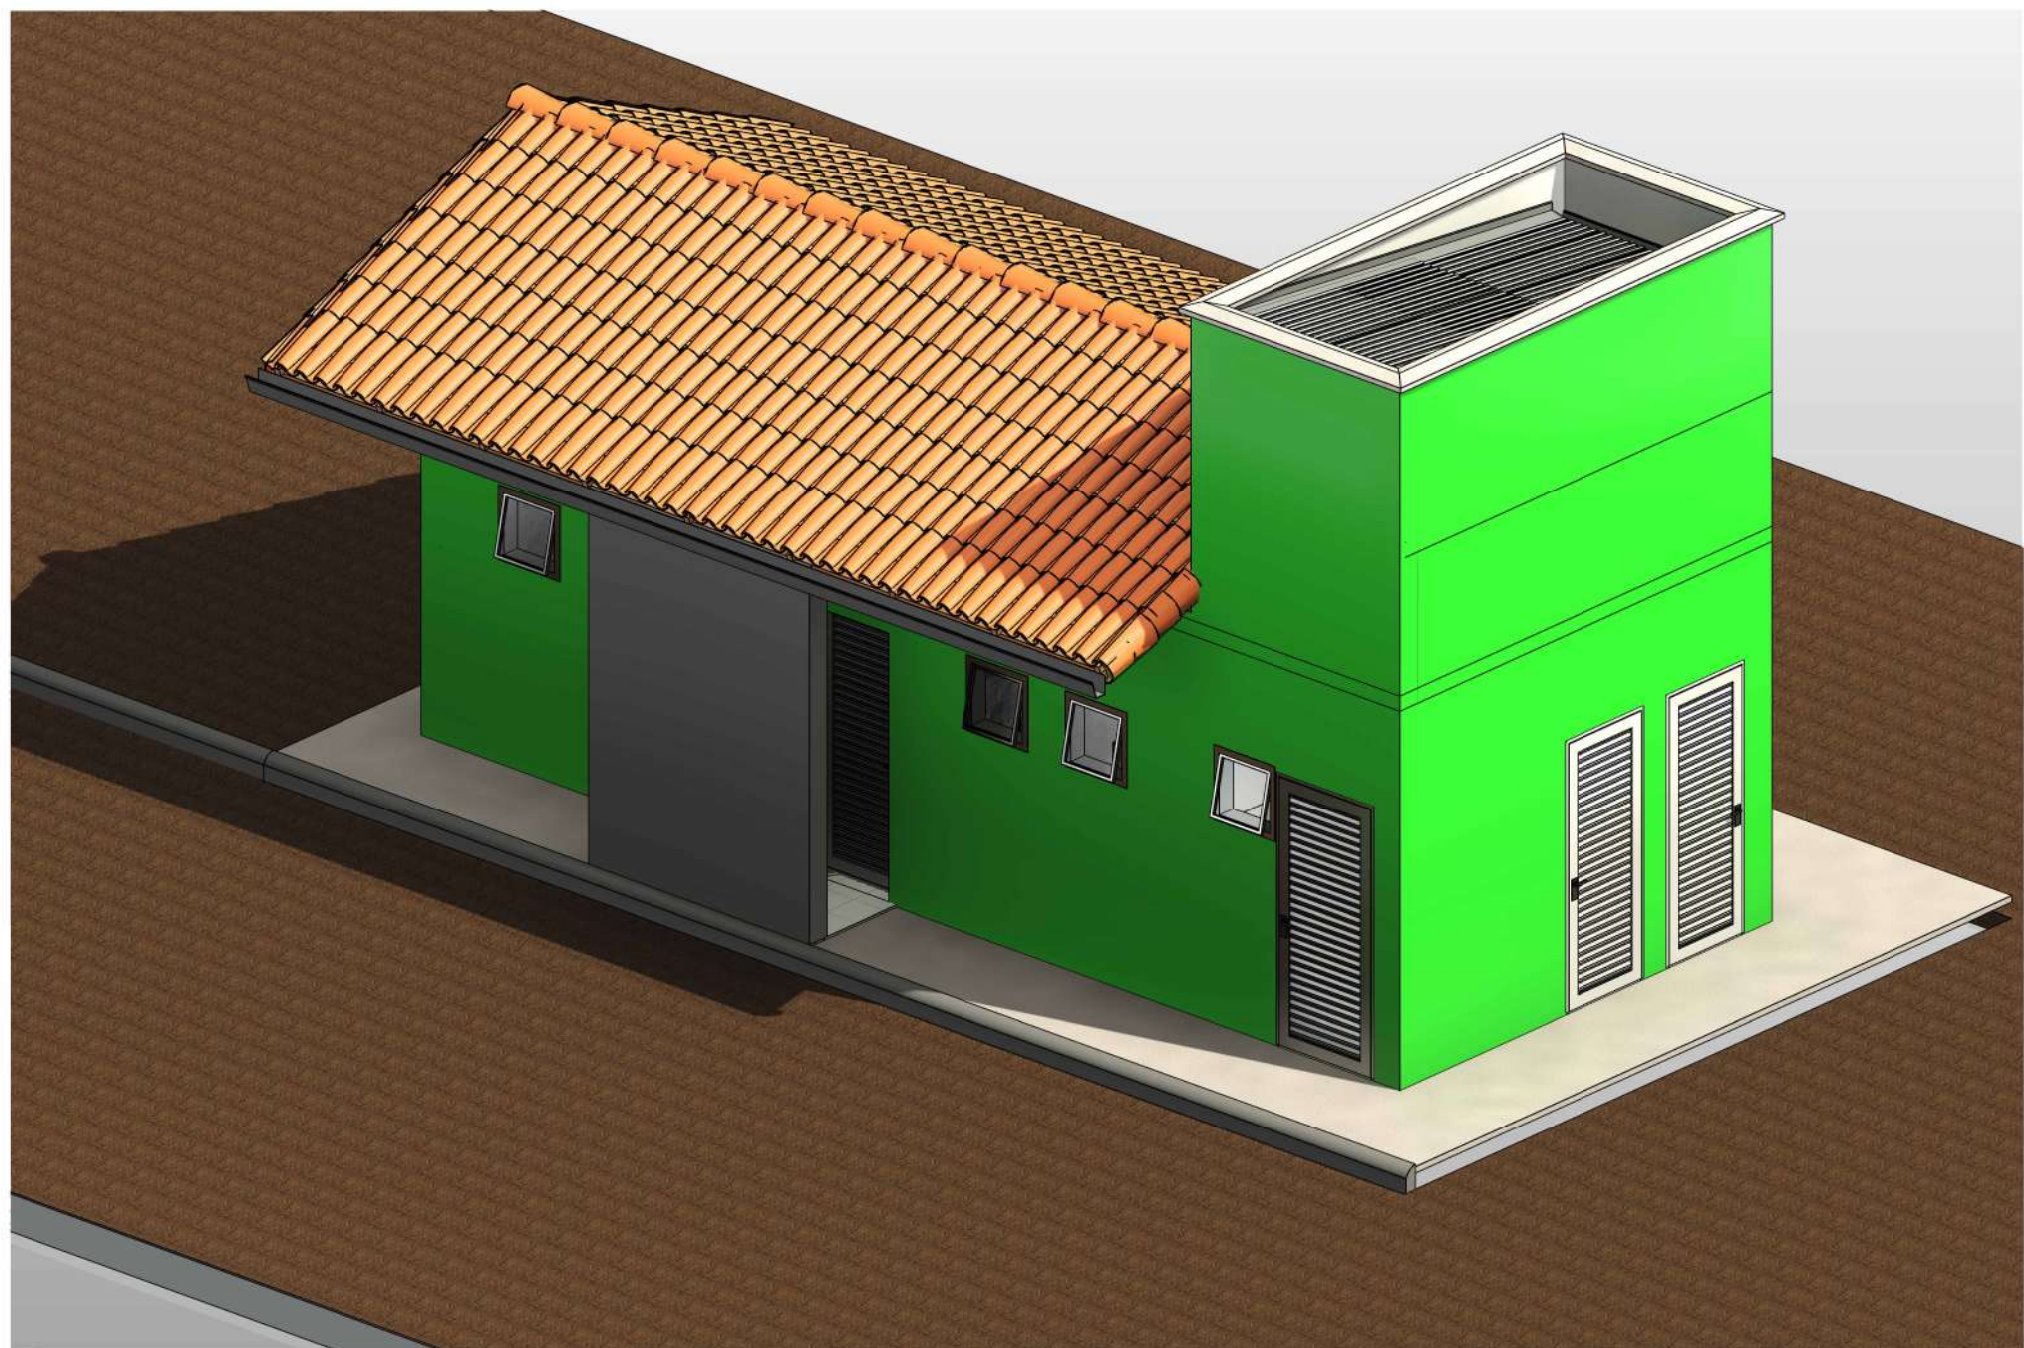


6 3D - Isométrico

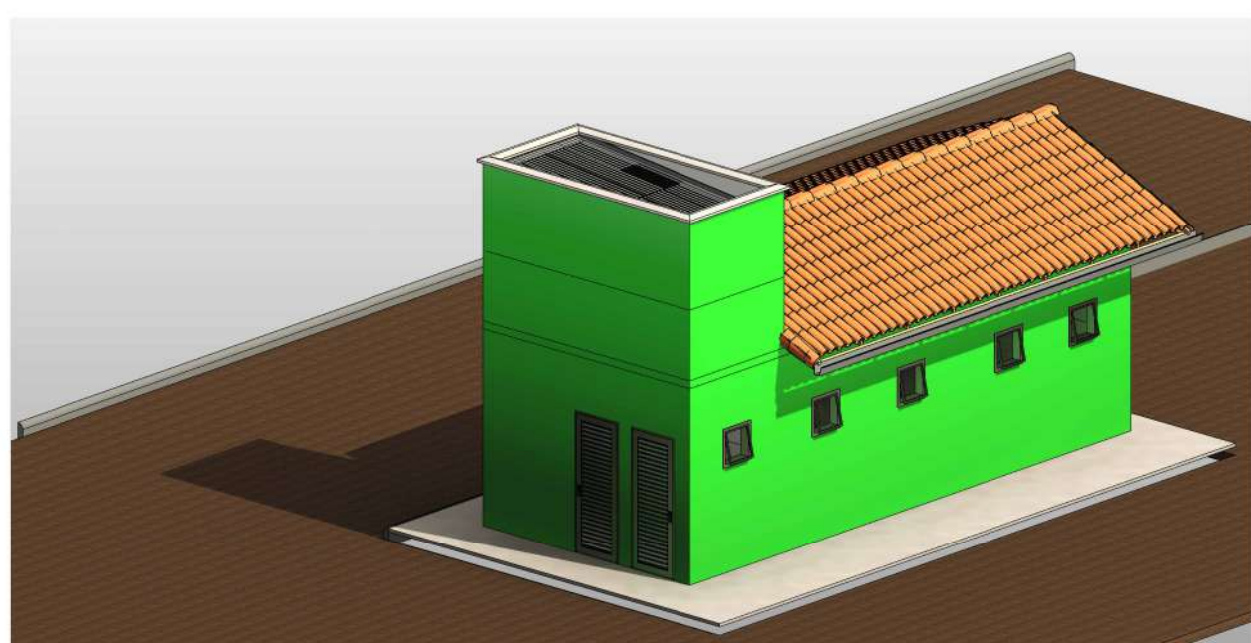


7 3D - Fundo

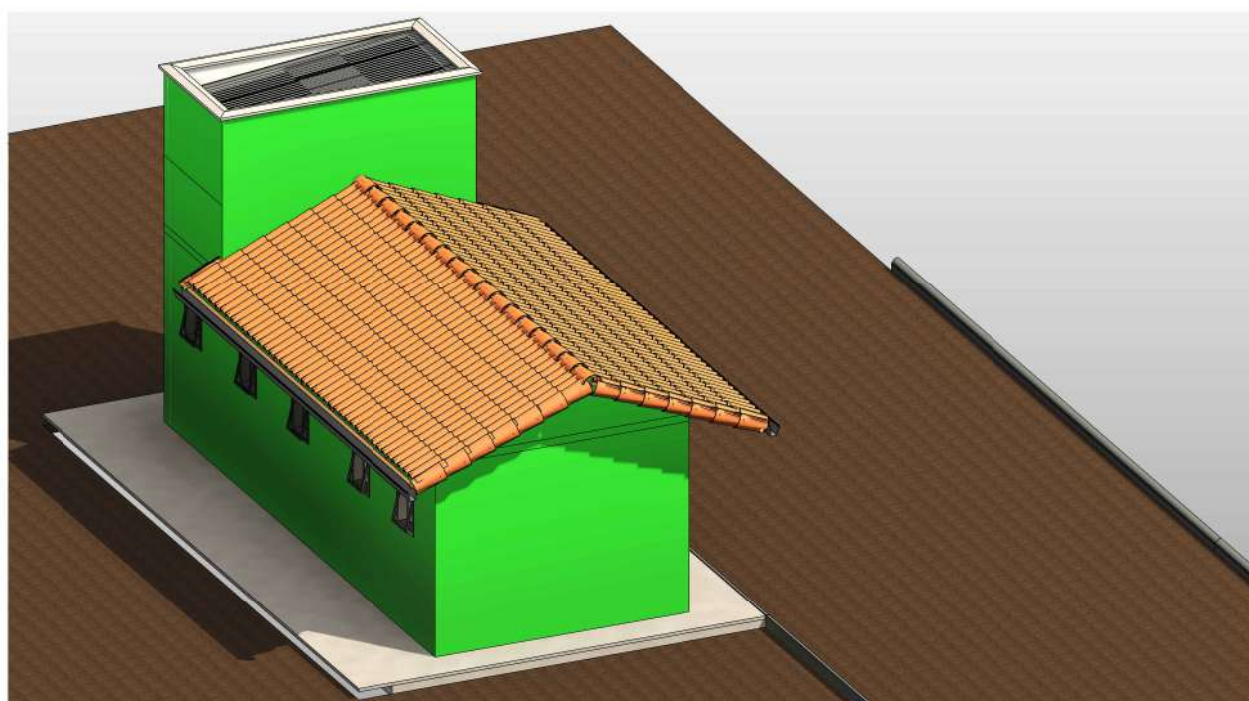


8 3D - Lateral

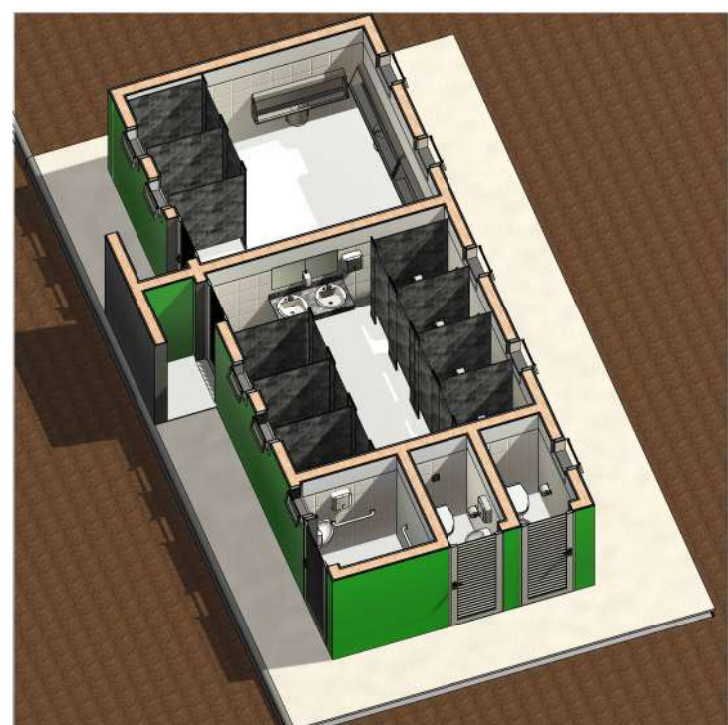

11 3D - Caixa de Corte 2

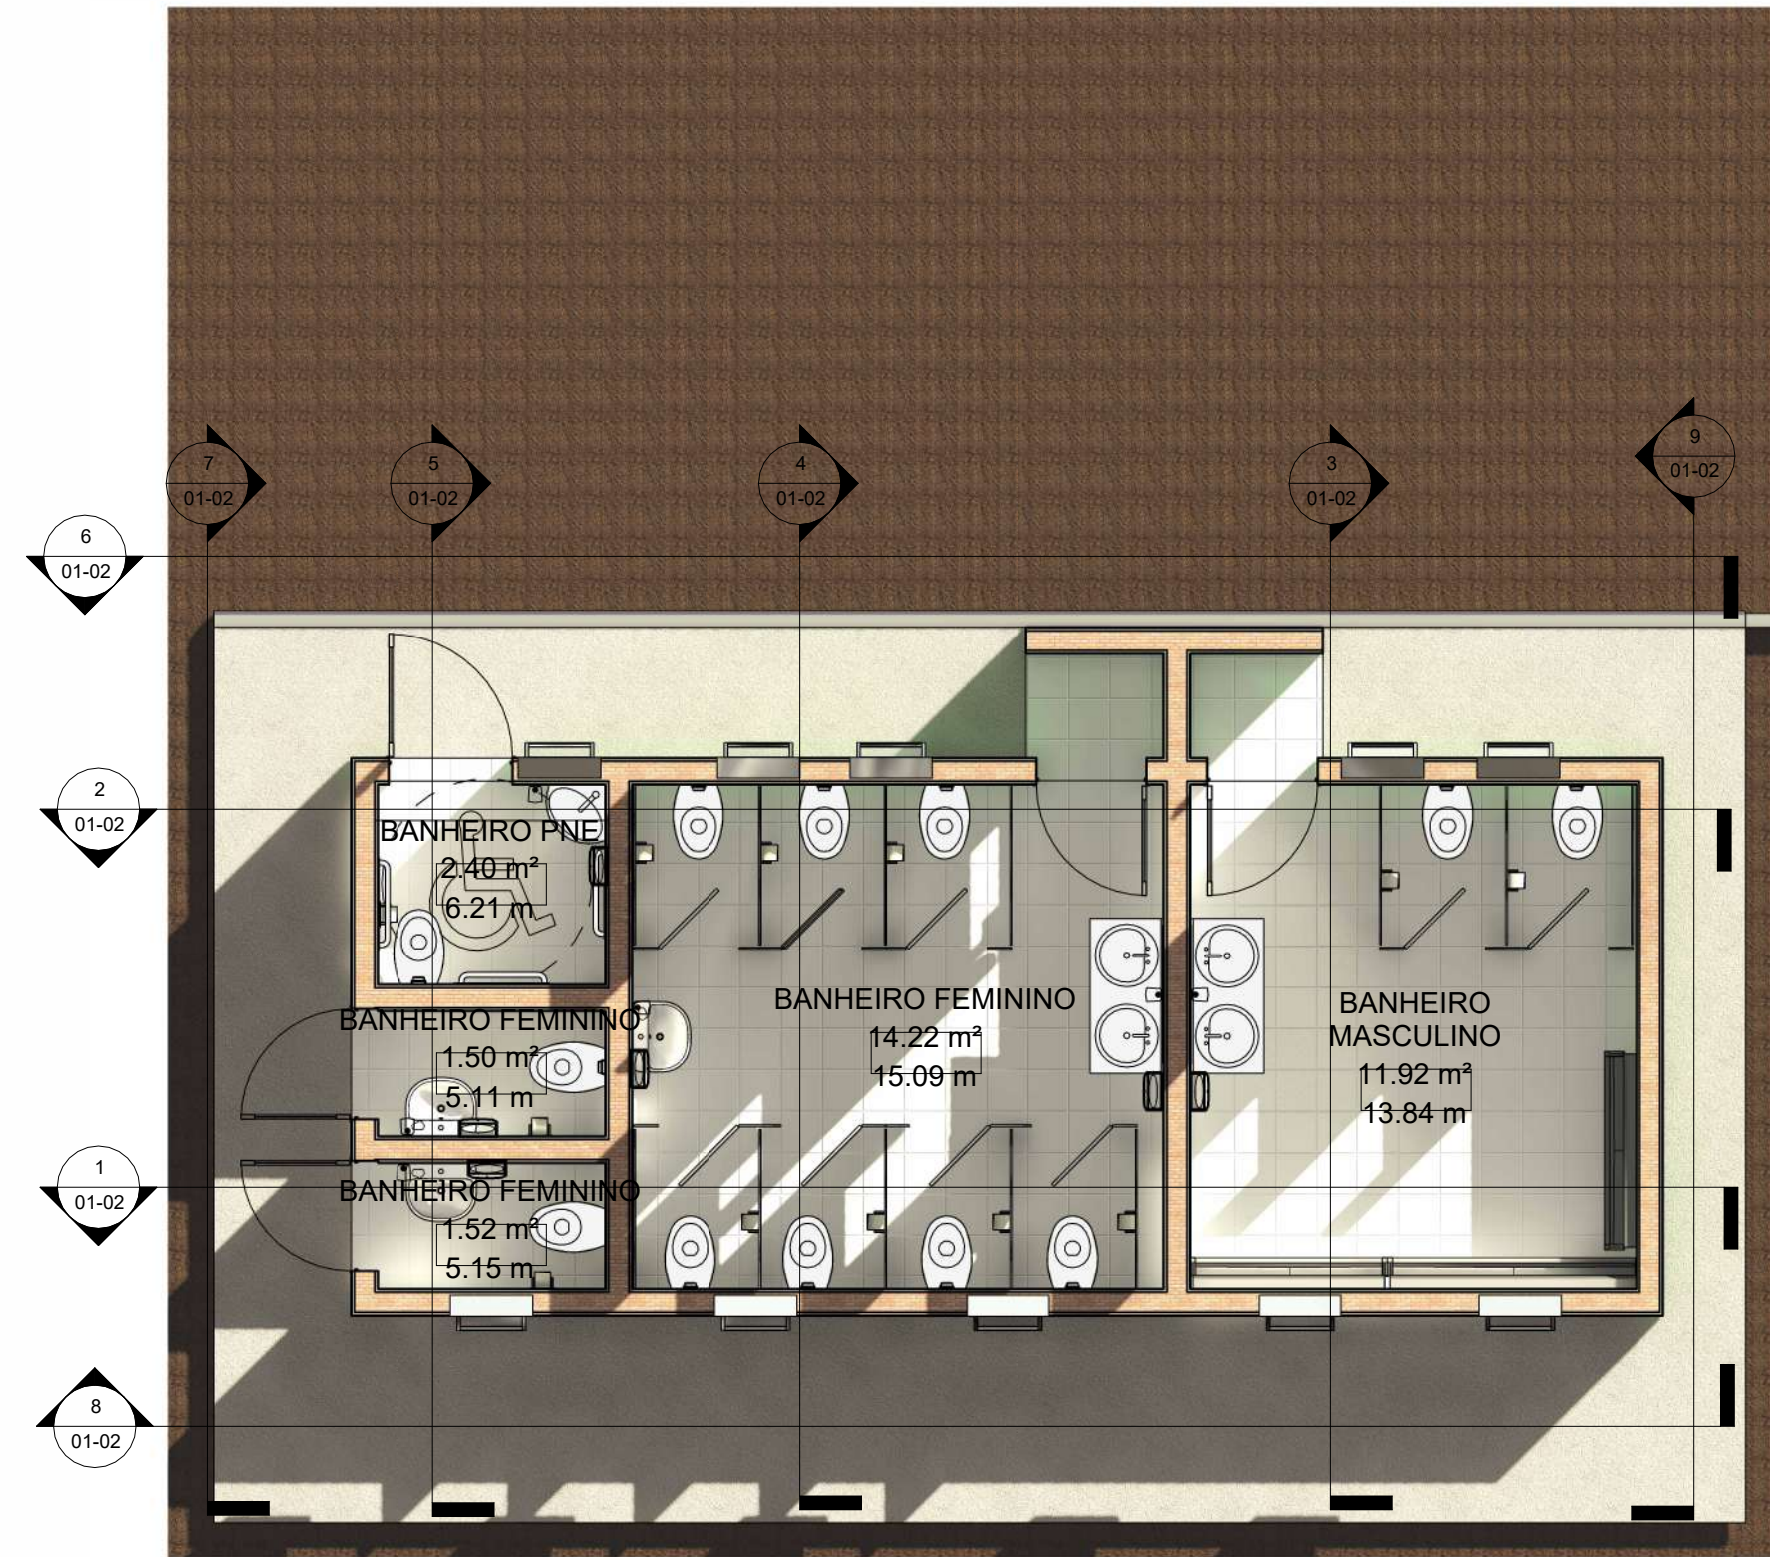


2 1. Pav. Térreo - Humanizada
1:30

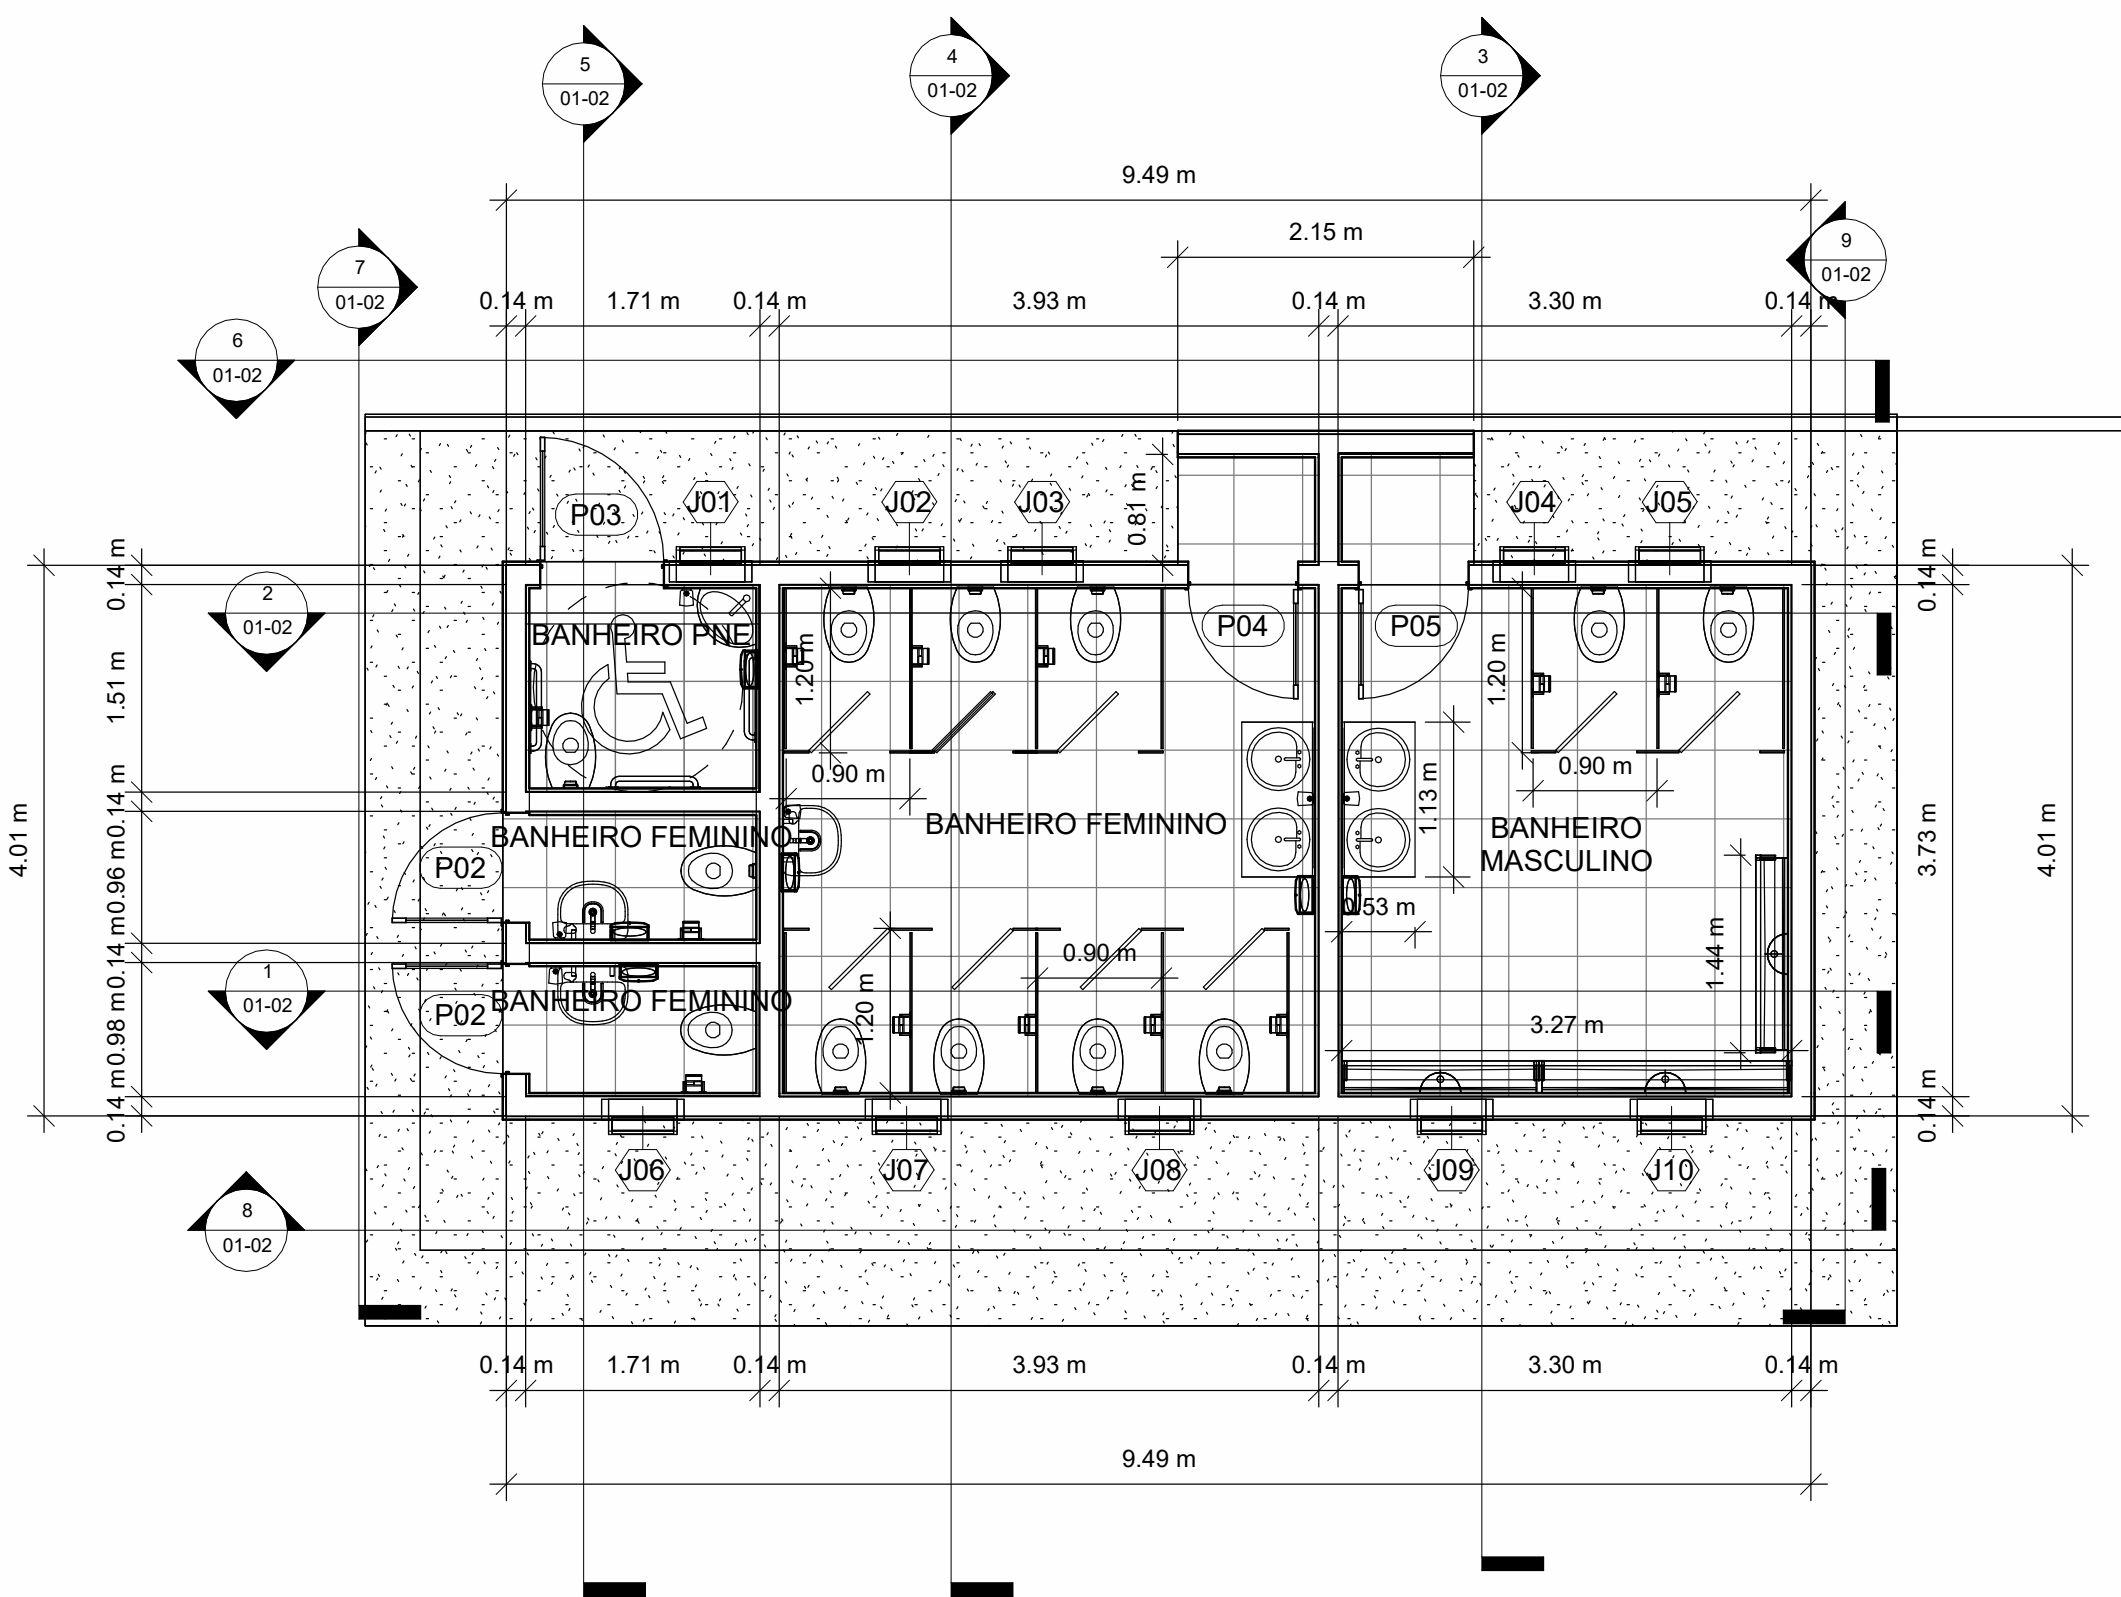


4 1. Pav. Térreo
1:50

TABELA JANELAS				
Altura do peitoril	Contagem	Descrição	Largura	Altura
1.60 m	10	JANELA MAX-AIR	0.60 m	0.60 m

TABELA PORTA	
Descrição	Contagem
Porta de Abrir Metálica Veneziana: 80x210cm	4
Porta de Abrir Metálica Veneziana: 90x210cm	1

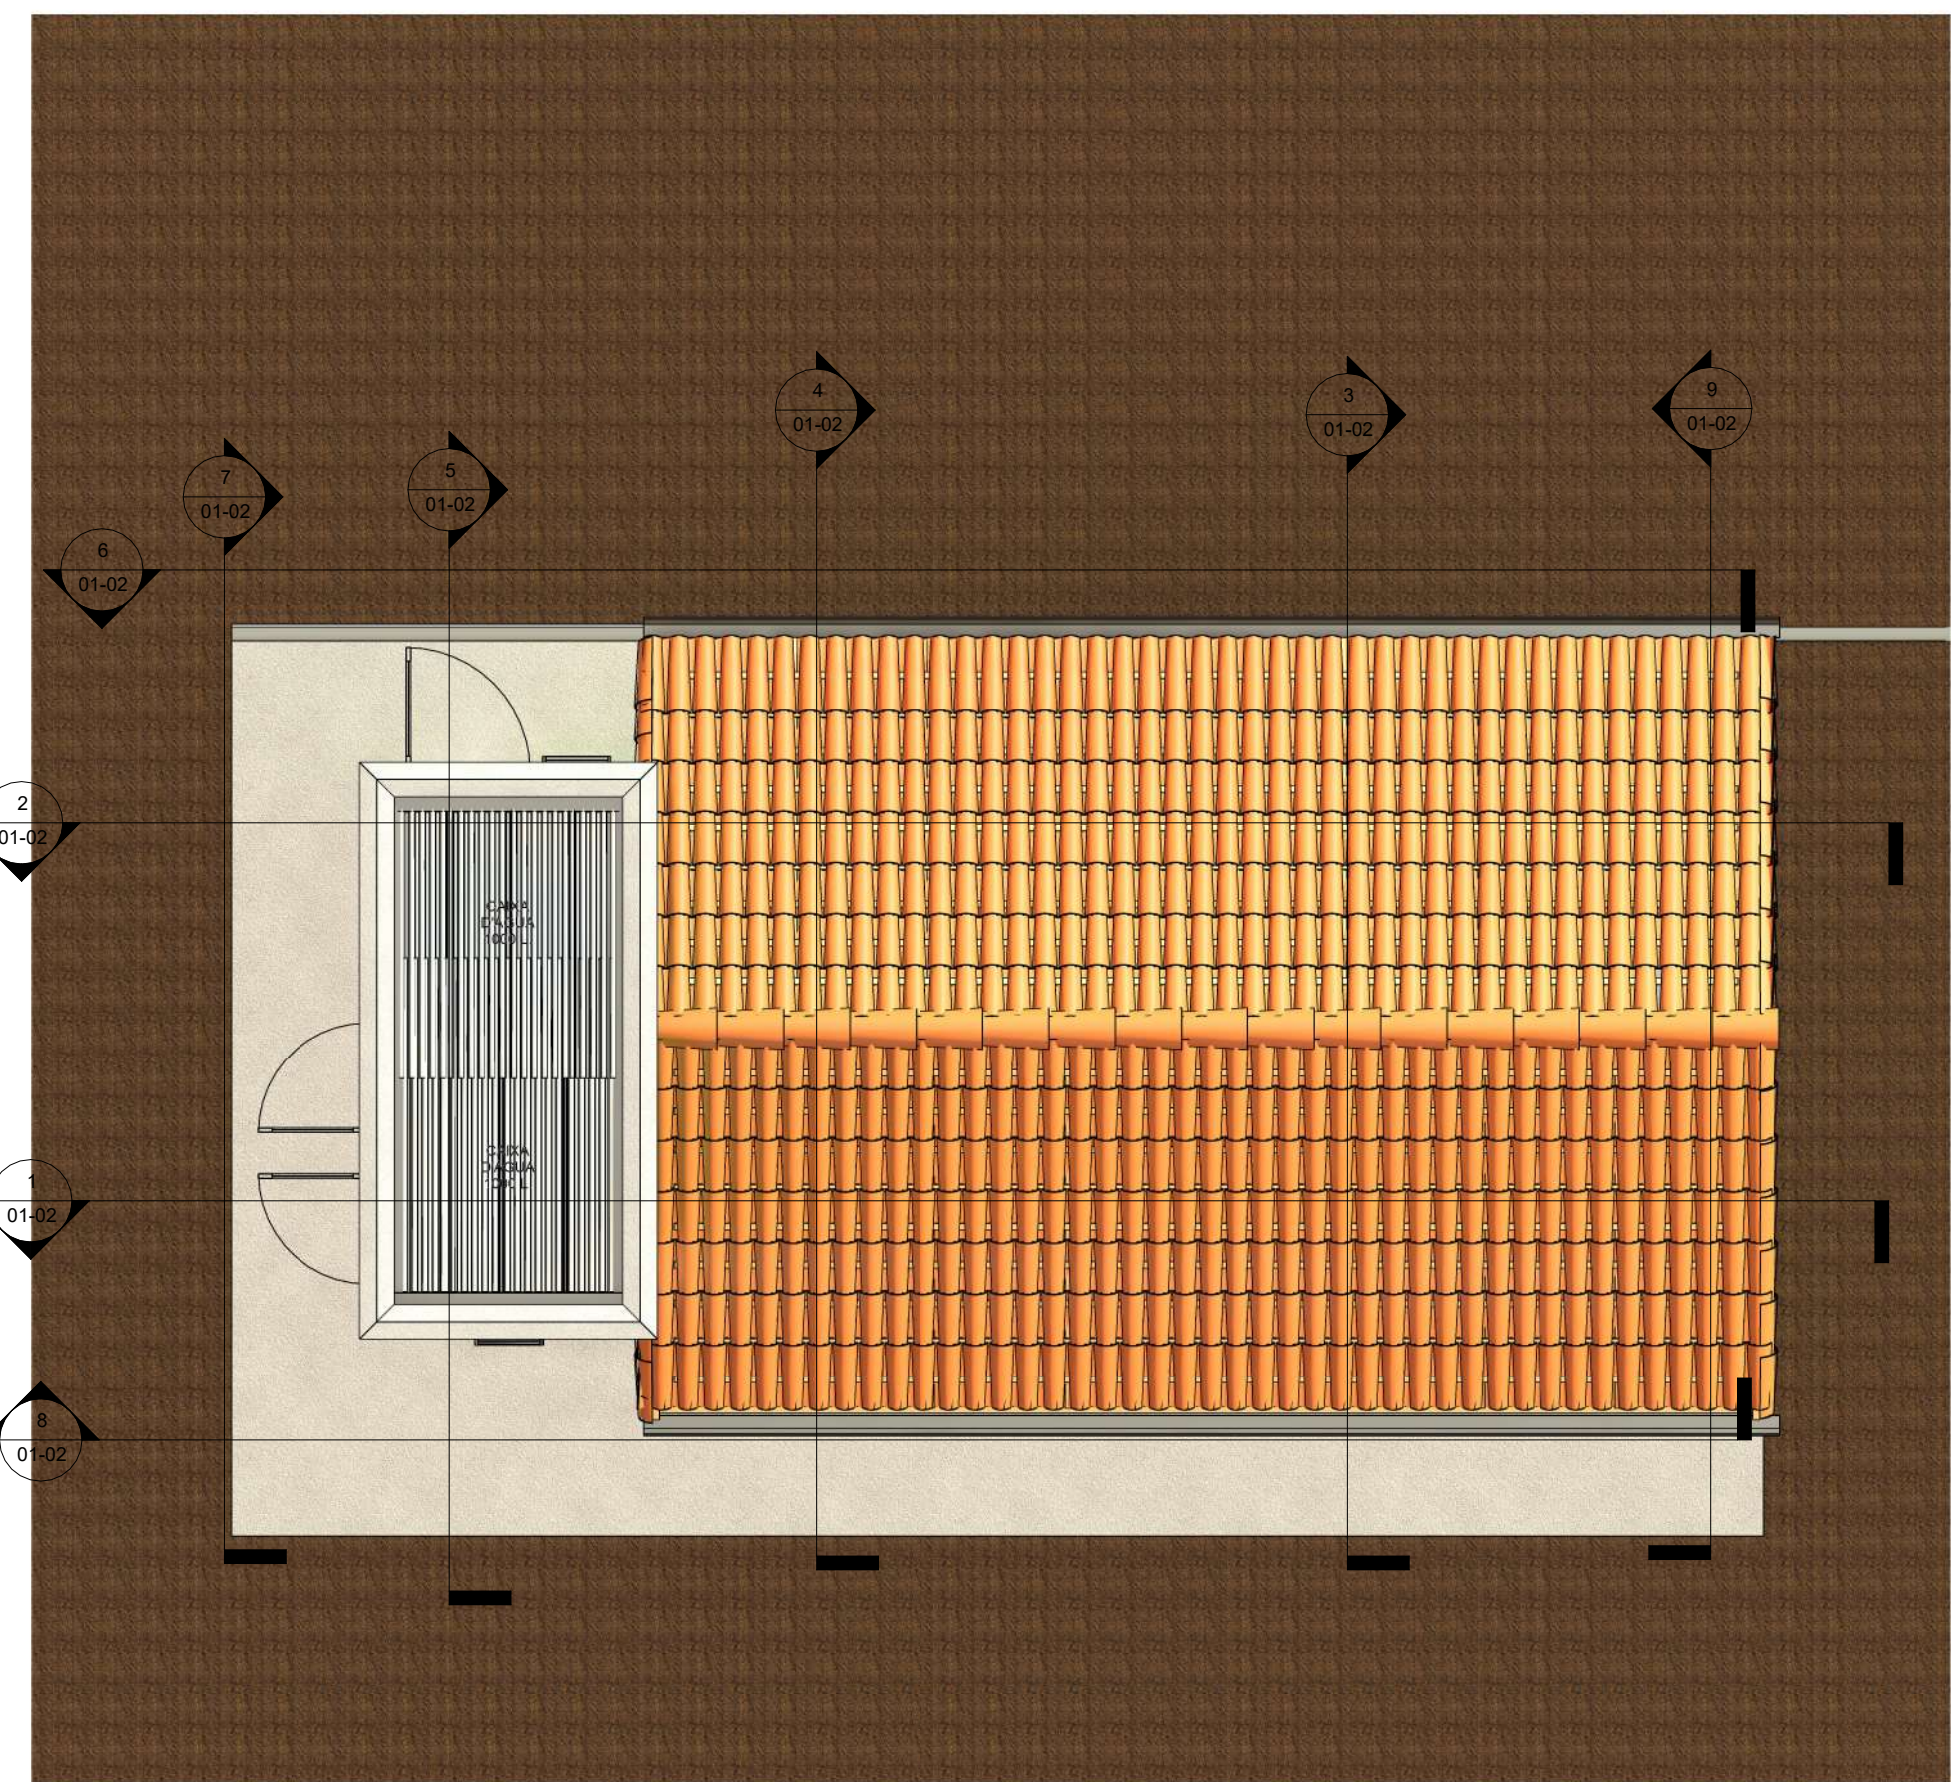


3 3. Cobertura Caixa d'água
1:50

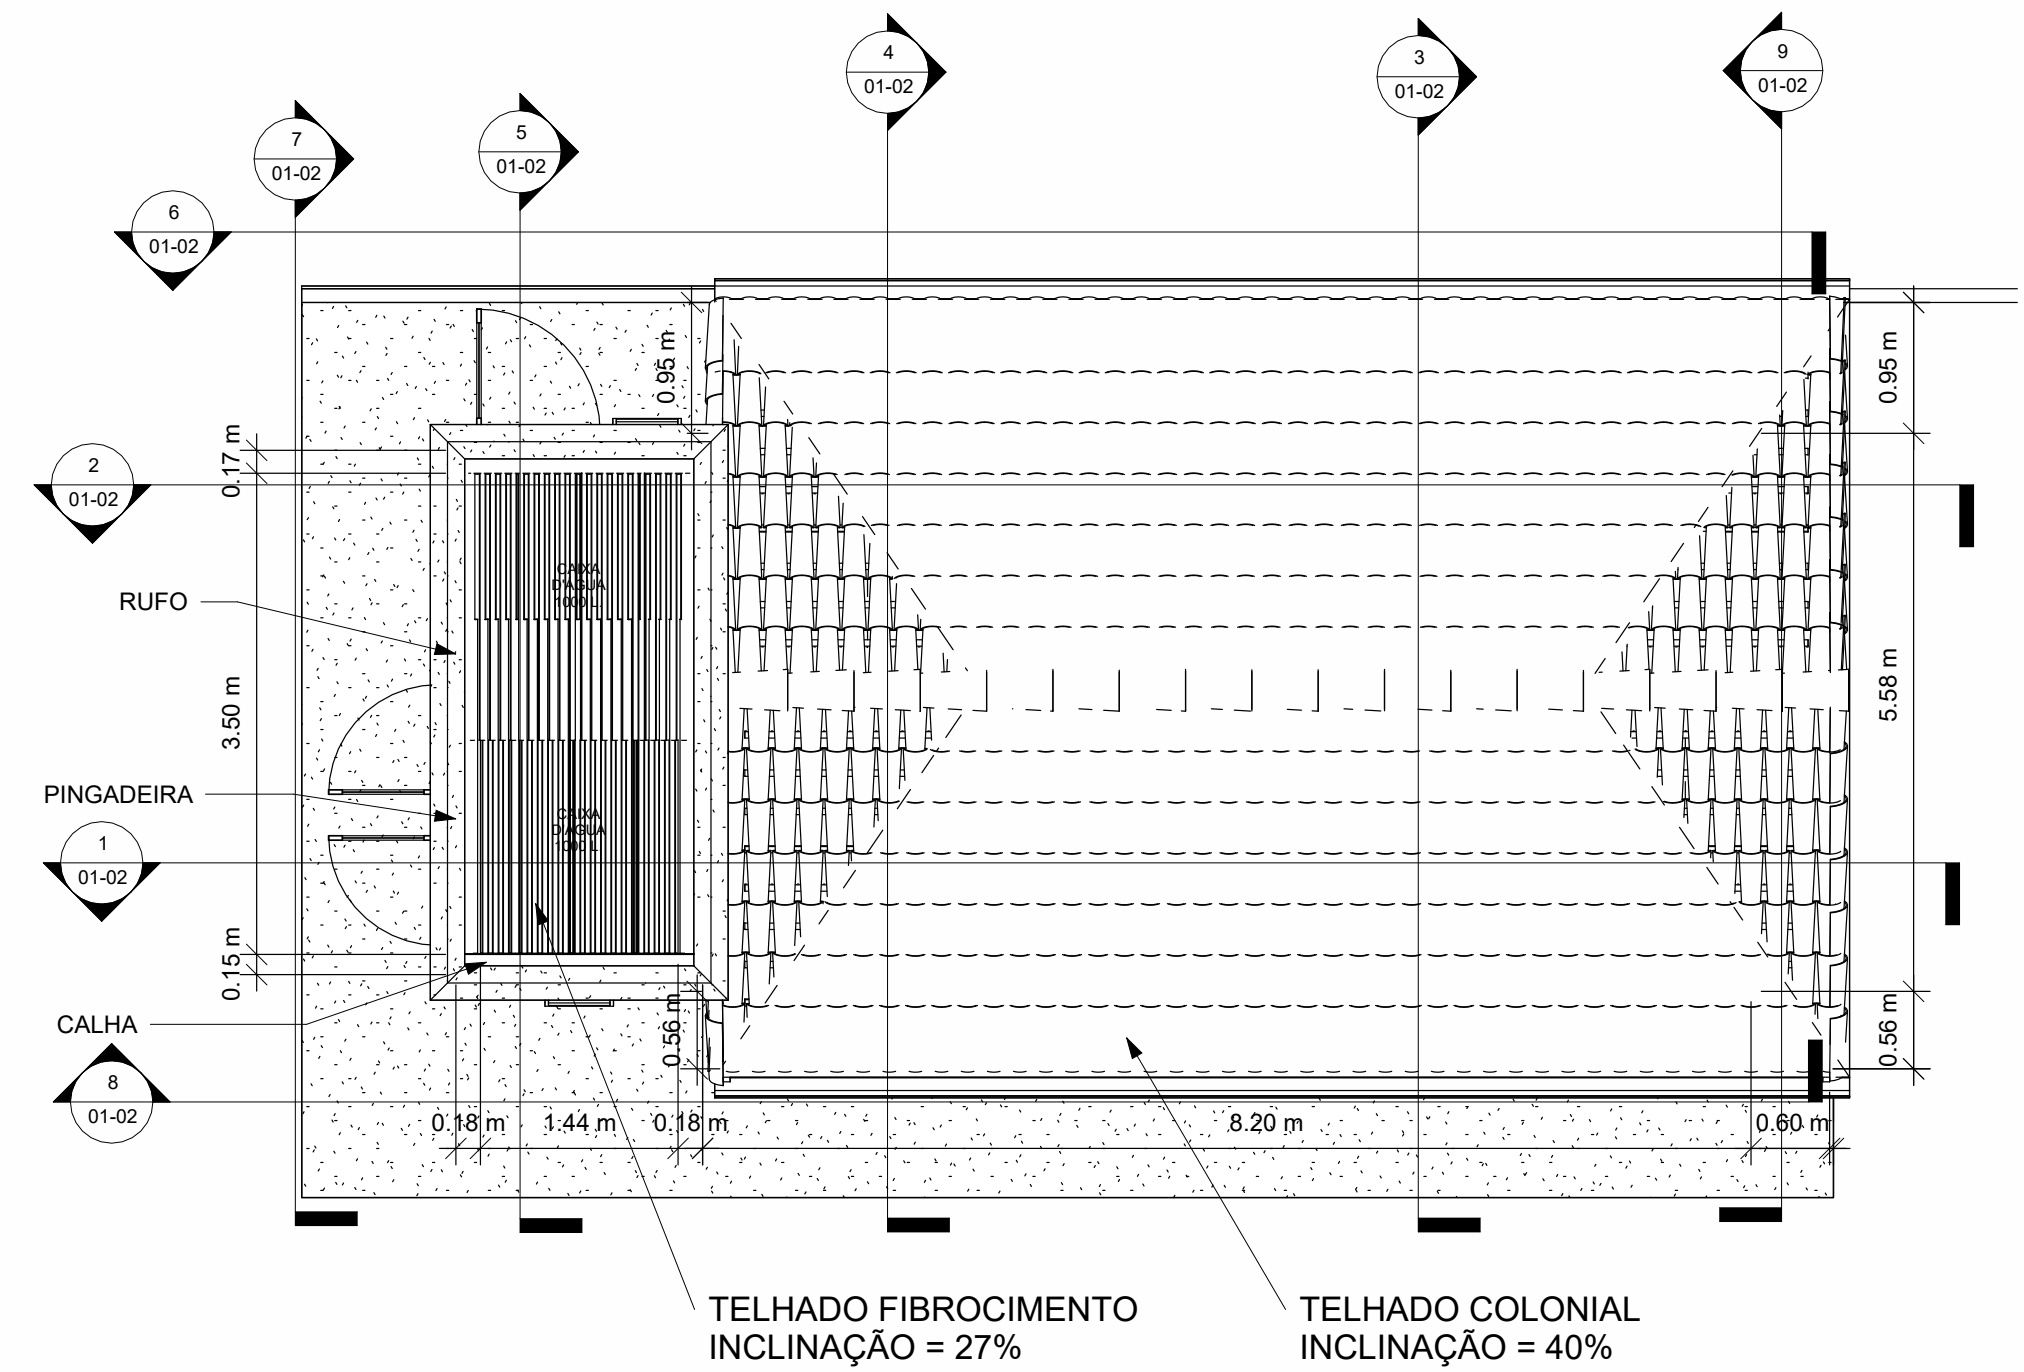

5 5. Cobertura Caixa d'água - Técnico
9 1:50

Legenda da área de construção

- Área construída bruta
- Área externa

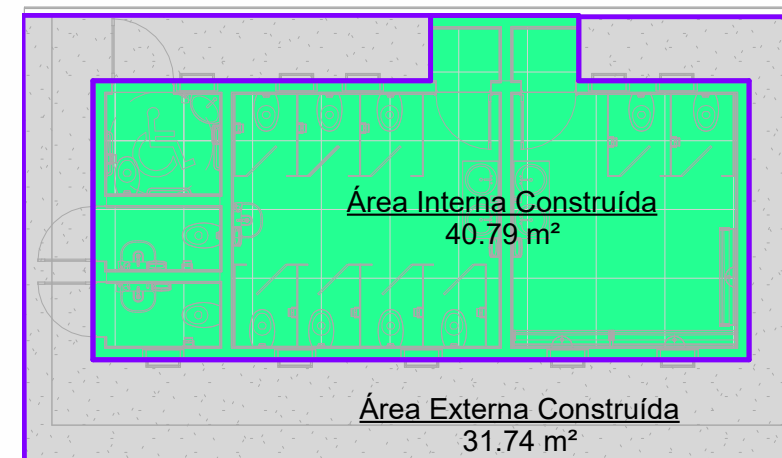

10 1. Pav. Térreo
1:100

		PREFEITURA MUNICIPAL DE CACHOEIRA DA PRATA	
PROJETO	CONTRUÇÃO DE BANHEIROS PÚBLICOS NA ÁREA DE LAZER DA REPRESA	USO:	PÚBLICO
CONTÉUDO:	PROJETO ARQUITETÔNICO, PLANTA BAIXA E DETALHES	ESCALA:	CONFORME PROJETO
PROPRIETÁRIO:	PREFEITURA MUNICIPAL DE CACHOEIRA DA PRATA (CPF: 25.924.532/0001-28)	PROFISSIONAL RESPONSÁVEL PELO PROJETO:	MARCOS PAULO ALMEIDA RABELO (CREA: 30.730.077-2/RS)
LOCALIZAÇÃO:	RUA DO CRISTO - BAIRRO SÃO VICENTE	CIDADE:	CACHOEIRA DA PRATA - MG
ÁREA DO TERRENO:	---	DATA:	MAR/2024
ÁREA CONSTRUIDA:	40,80 m²	FOLHA:	01/02
PROJETO:	DS-PMCP_BANHEIRO-ARO-101-00	REVISÃO:	003
APROVAÇÃO:	PMCP-SEC. OBRAS		