
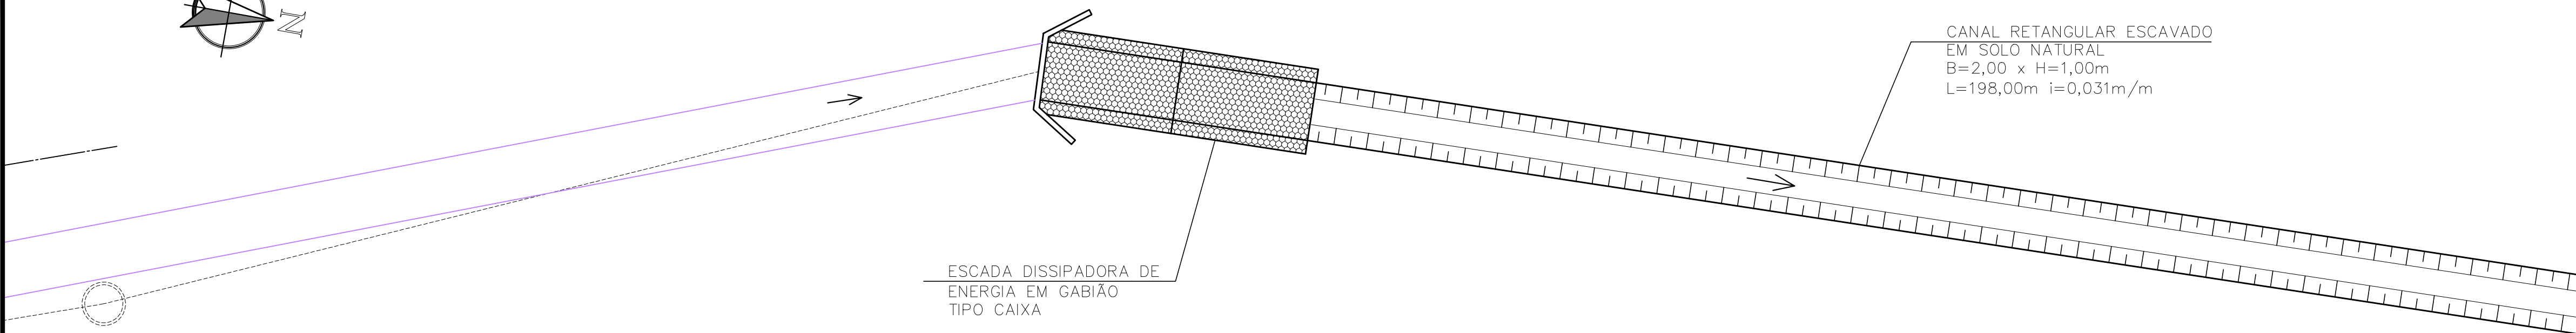



ESCADA DISSIPADORA DE ENERGIA EM GABIÃO

PLANTA
ESC. 1:150

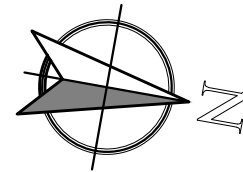

ESCADA DISSIPADORA DE ENERGIA EM GABIÃO TIPO CAIXA


PERFIL
ESC. 1:50

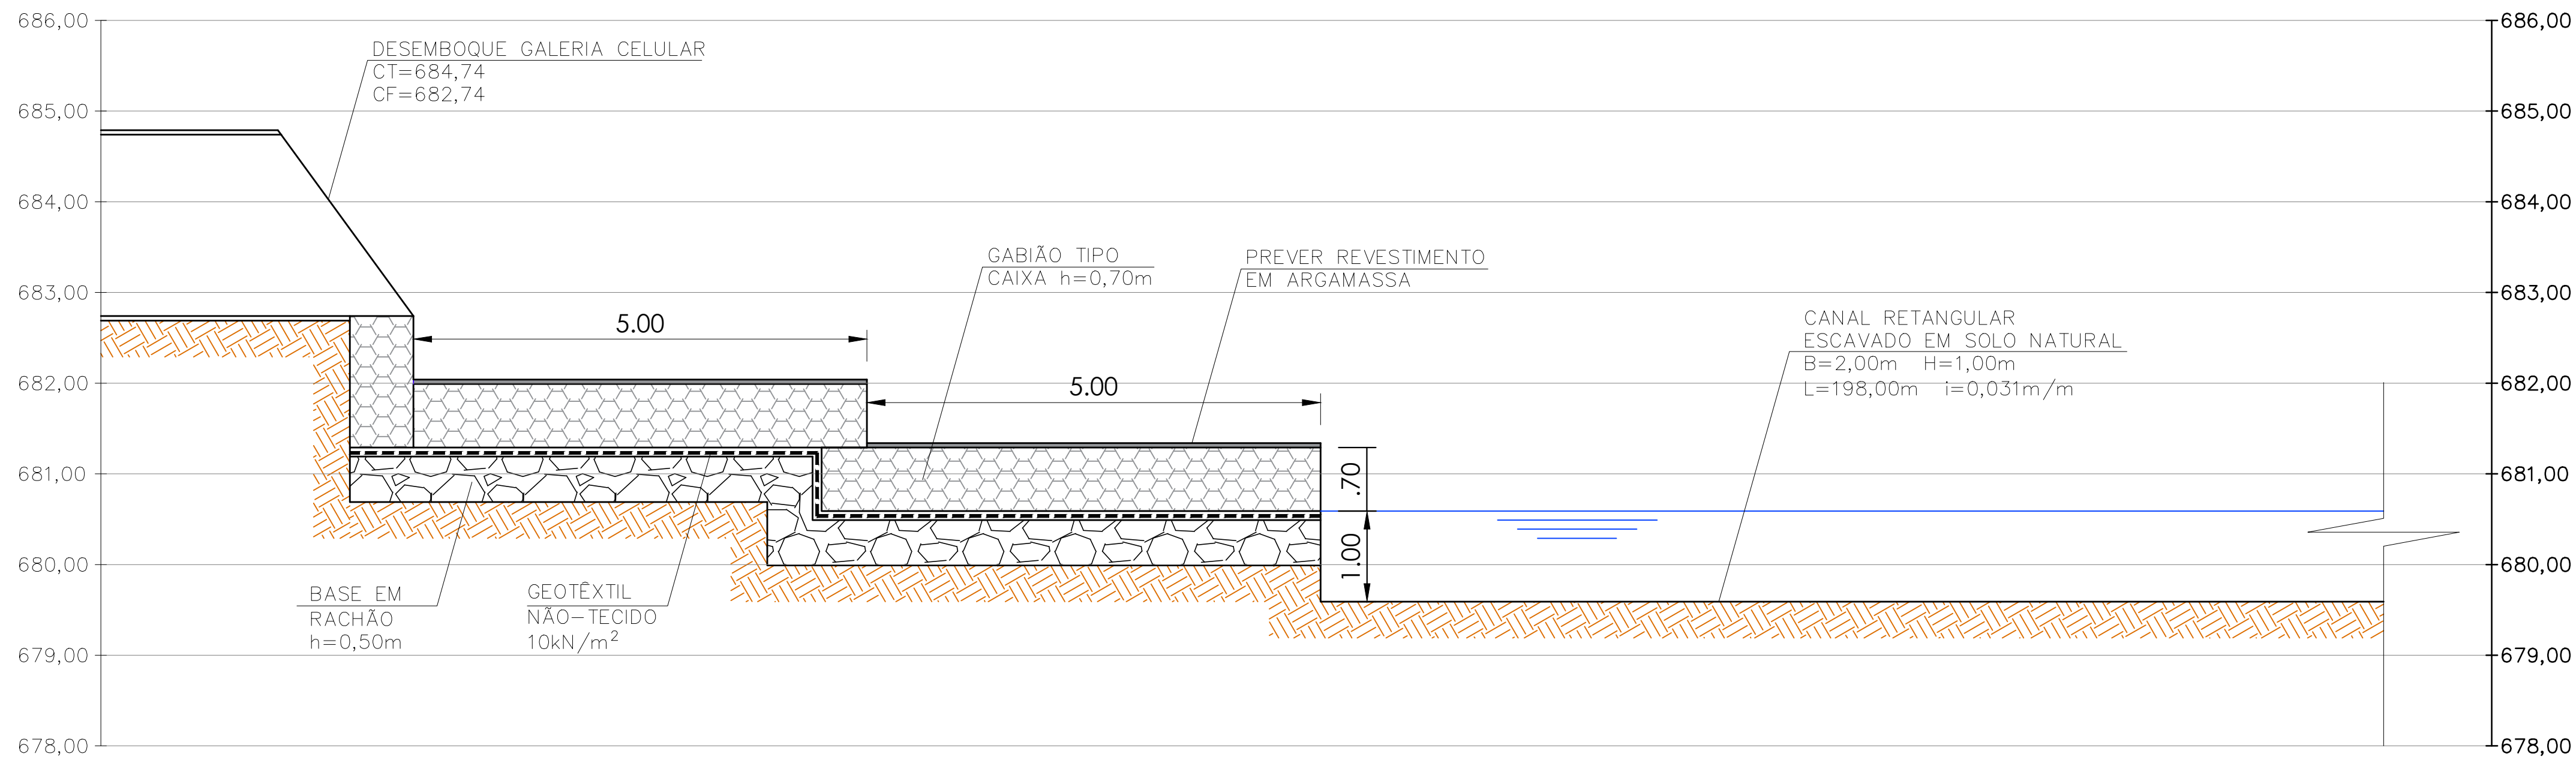


LEGENDA

GABIÃO TIPO CAIXA MANTA GEOTÊXTIL SOLO NATURAL PEDRA RACHÃO


Detalhe 1: Tirantes transversais das caixas da extremidade S/ Escala

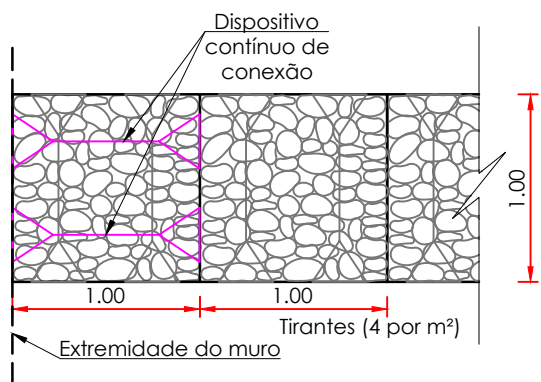


Detalhe 2: Armação da Malha S/ escala

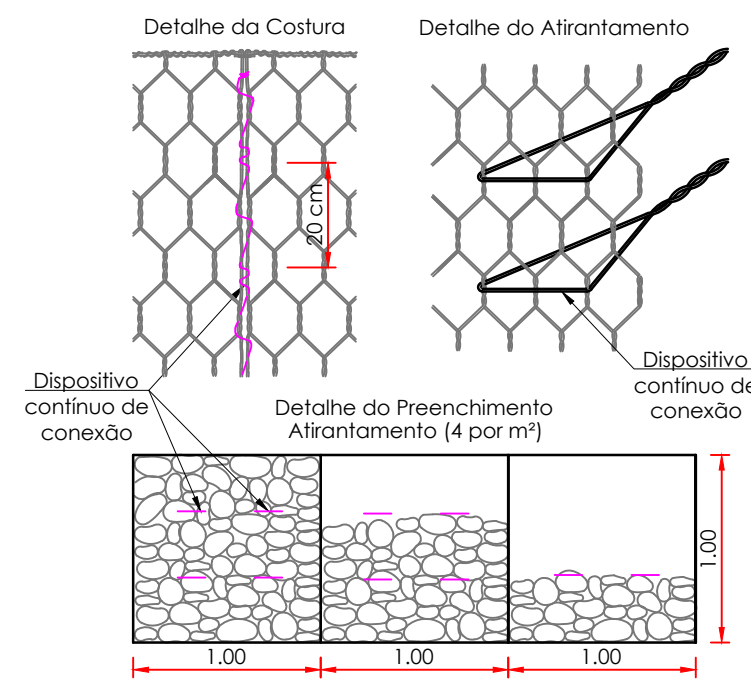


Detalhe 3: Tirantes verticais S/ escala

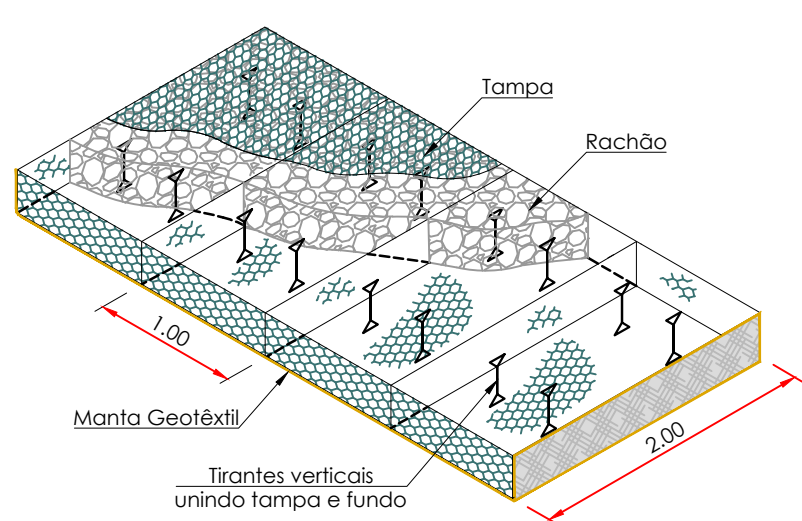


Detalhe 4: Gabião em Colchão S/ escala

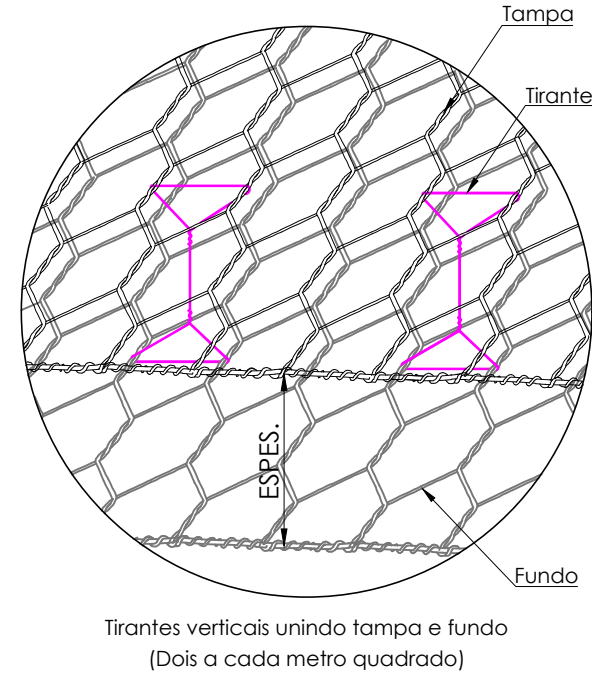

Detalhe 5: Perspectiva esquemática da Escada Dissipadora S/ escala

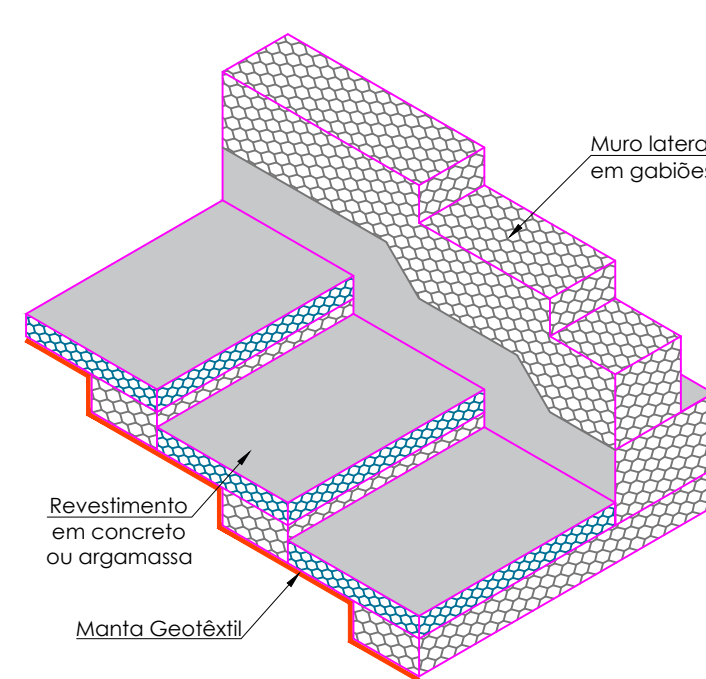


MAPA DE ARTICULAÇÃO S/ ESCALA

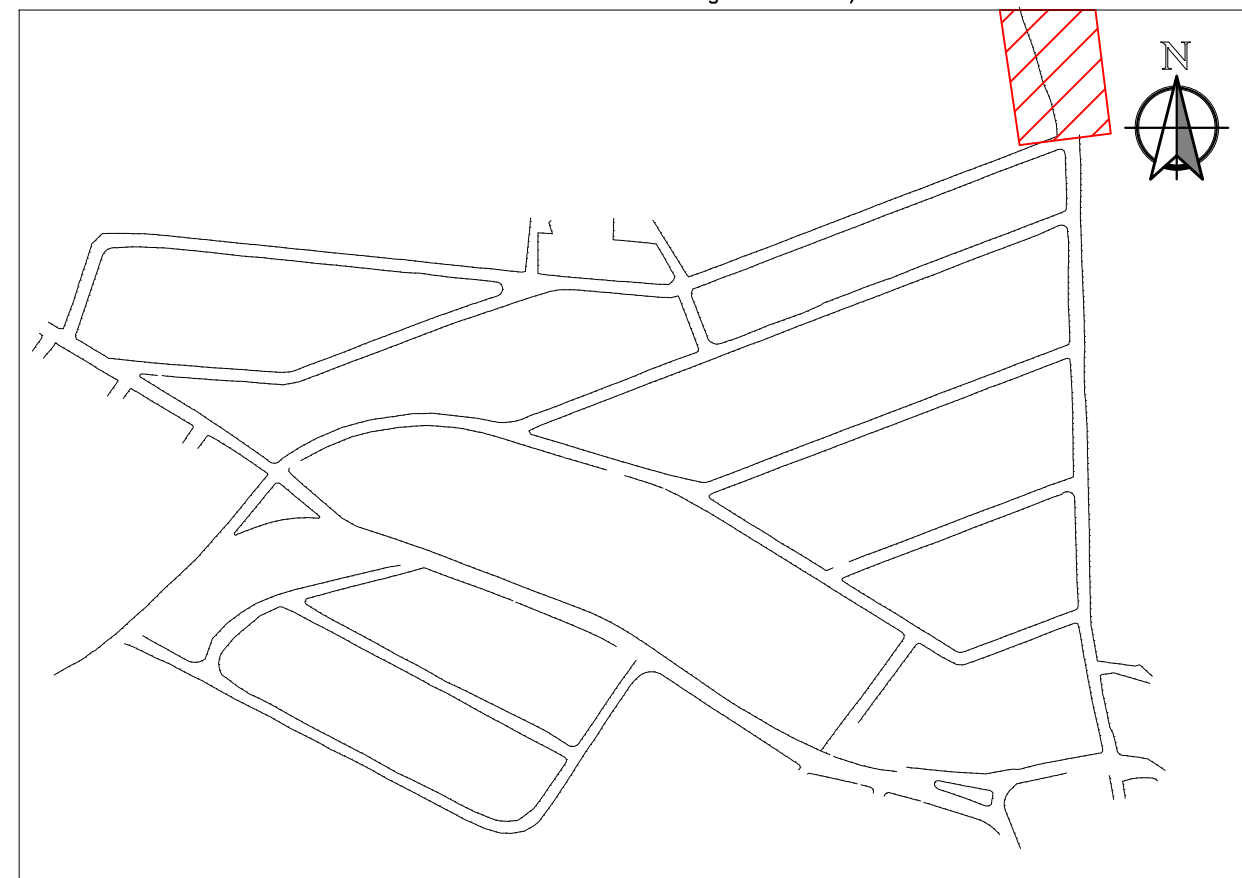

LEGENDA:

- POÇO DE VISITA EXISTENTE
- POÇO DE VISITA PROPOSTO
- BOCA DE LOBO DUPLA COM GRELHA PROPOSTA
- GALERIA DE ÁGUAS PLUVIAIS PROPOSTA – CONCRETO PA–2 1,5m
- GALERIA DE ÁGUAS PLUVIAIS PROPOSTA – PEADØ 1,5m
- GALERIA CELULAR EM CONCRETO ARMADO 2,00 x 2,00 m
- GALERIA DE ÁGUAS PLUVIAIS EXISTENTE A SER REMOVIDA
- GALERIA DE ÁGUAS PLUVIAIS EXISTENTE A SER MANTIDA
- REDE DE ESGOTO EXISTENTE

REPRESENTAÇÃO GRÁFICA:

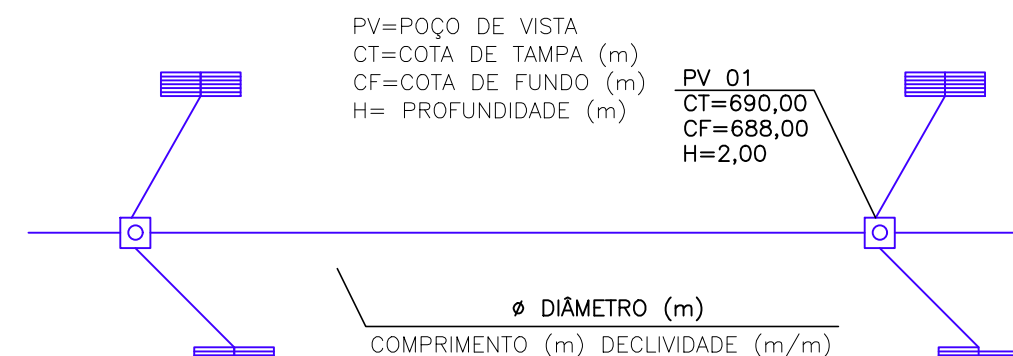

NOTAS:

- 1-DIMENSÕES E COTAS EM METRO, DECLIVIDADE EM m/m, EXCETO INDICAÇÃO CONTRÁRIA.
- 2-OS TUBOS DE LIGAÇÃO (BL–PV E BL–BL) SERÃO EM CONCRETO ARMADO CLASSE PA–2, DIÂMETRO DE 0,60m, E PEAD DN 0,50m COM DECLIVIDADE MÍNIMA DE 0,010m/m.
- 3-EXCETO INDICAÇÃO CONTRÁRIA, AS GAP'S (PV–PV) SERÃO EM CONCRETO ARMADO, CLASSE PA–2, SOBRE BERÇO EM BRITA (1ª CLASSE).
- 4-A COTA DOS TAMPÕES DOS PV'S É INDICATIVA, DEVENDO SER ADAPTADO CASO HAJA ALTERAÇÕES DE GREIDE.
- 5 – A CONTRATANTE DETERMINOU A SUBSTITUIÇÃO DA REDE DE DRENAGEM PROJETADA DA RUA HOLANDA, NO BAIRRO DOS ANGICOS POR UMA REDE EM PEAD DE 1,5m DE DIÂMETRO. (Em reunião realizada no dia 29/04/24 com a equipe da Prefeitura,)

	PREFEITURA MUNICIPAL DE CACHOEIRA DA PRATA		TCA SOLUÇÕES E PLANEJAMENTO AMBIENTAL LTDA - EPP	
Referência: Ordem de Serviço Nº 1055 Nº Empenho 1326/Ordinária Cod. SE. 0798				
Localização: Município de Cachoeira da Prata, MG				
Título: Sistema de Drenagem Pluvial Proposto - Desemboque da Galeria em Escada Dissipadora em Gabião				
Projeto: Ampliação de Redes Drenagem Pluvial e Pavimentação do Bairro Recanto dos Angicos - Trecho 02				
Execução: TCA Soluções e Planejamento Ambiental Ltda - EPP				
Data: Março/2024	Escala: 1:500	Desenho: 4	Revisão: 02	Folha: 4/4
Responsável Técnico: Eng.º Civil Gentil Balzan CREA - SP 0601512472		Responsável Técnico: Tecn.º Marcio Lucio Gonzaga CREA - SP 0601315882		