



DETALHE 1 – BOCA DE LOBO

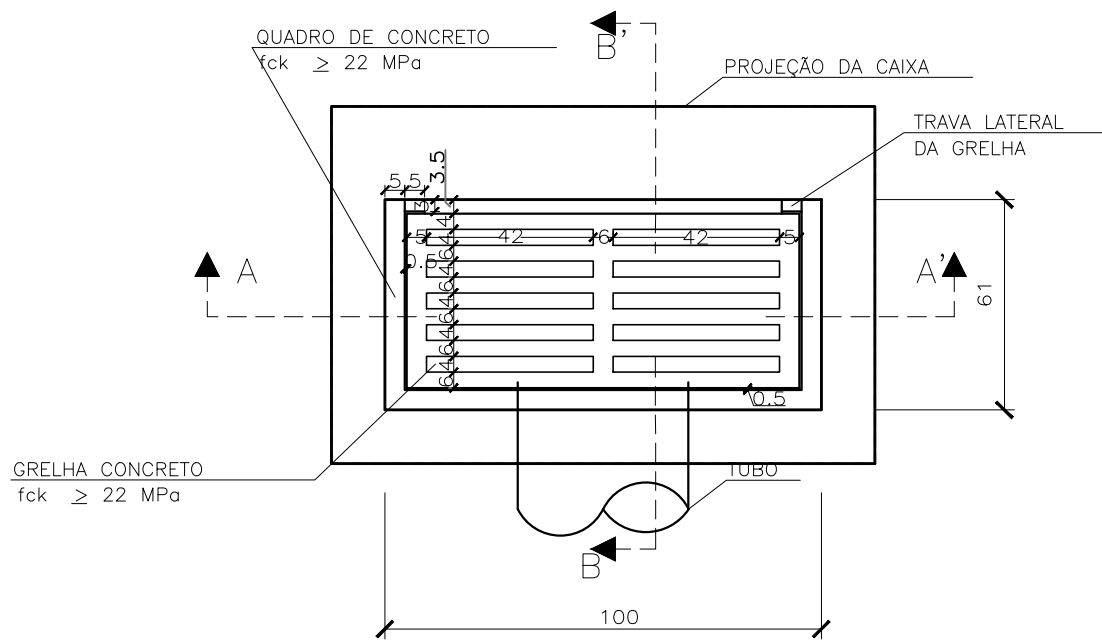


PLANTA – S/ ESCALA

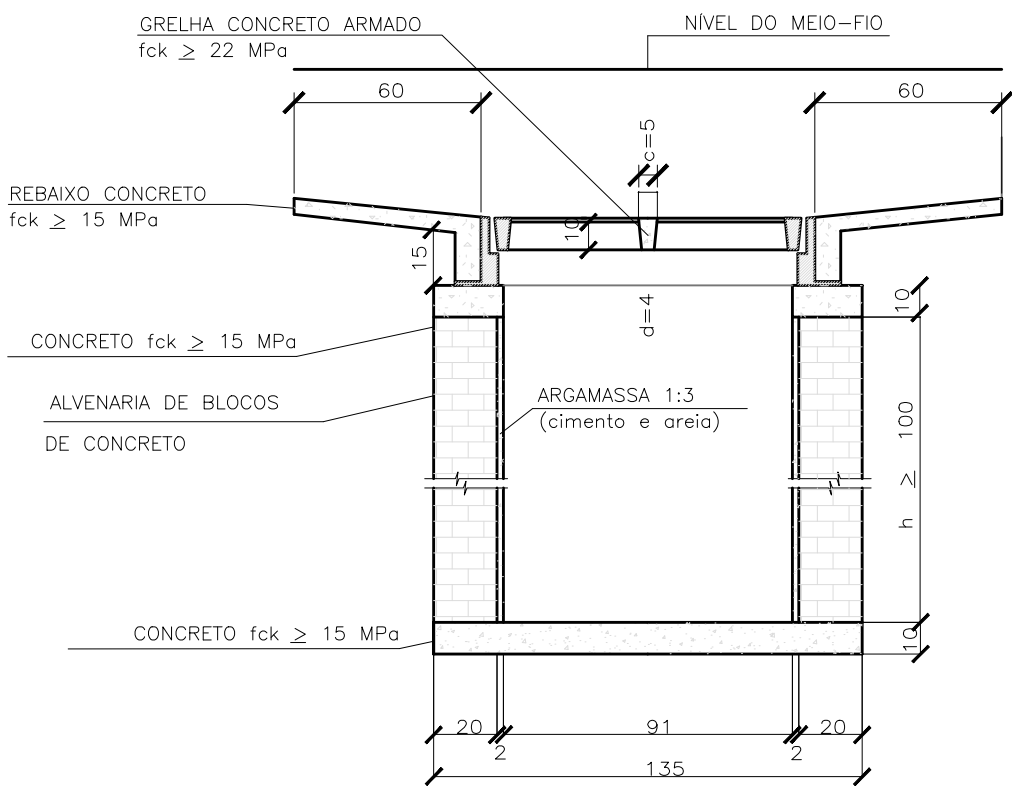

CORTE A-A'


SIMPLES COM GRELHA

QUANTIDADES MÉDIAS PARA UMA BOCA DE LOBO E ACESSÓRIOS						
h (m)	ALVENARIA (m²)	ARGAMASSA (m²)	FORMAS (m²)	AÇO (kg)	CONCRETO fck≥15MPa	CONCRETO fck≥22MPa
100	3,81	0,06	3,10	4,10	0,250	0,06
150	5,68	0,09	3,10	4,10	0,250	0,06
200	7,55	0,12	3,10	4,10	0,250	0,06
250	9,42	0,15	3,10	4,10	0,250	0,06

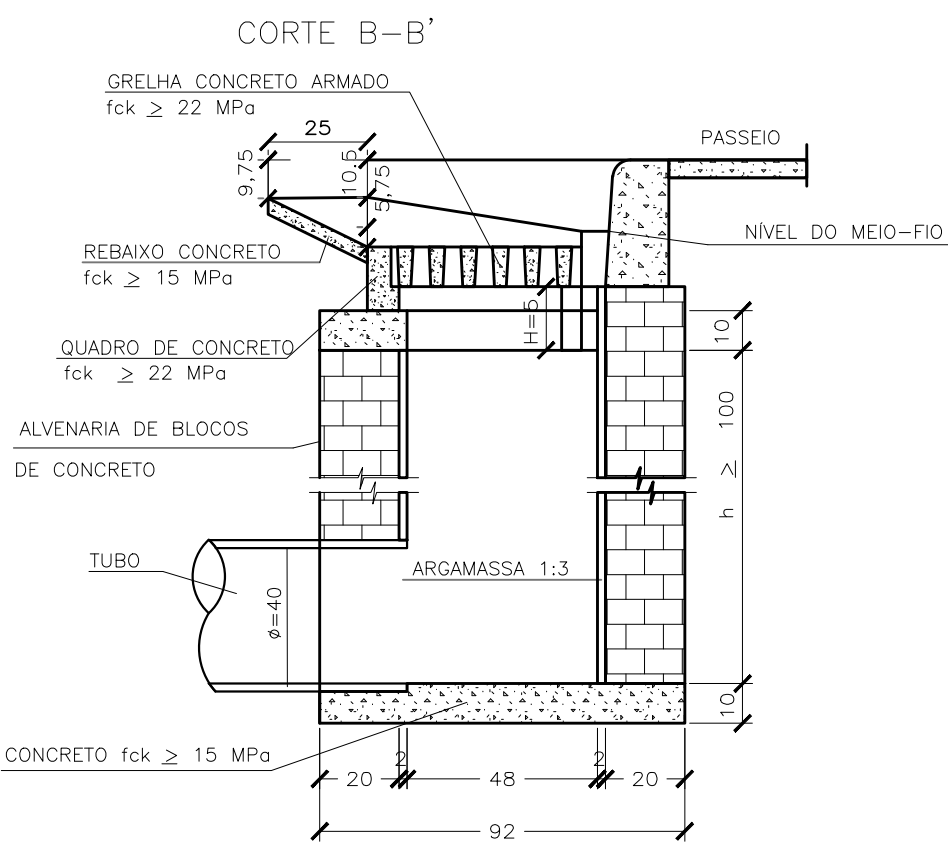


CORTE B-B'

DETALHE 2 – BOCA DE LOBO

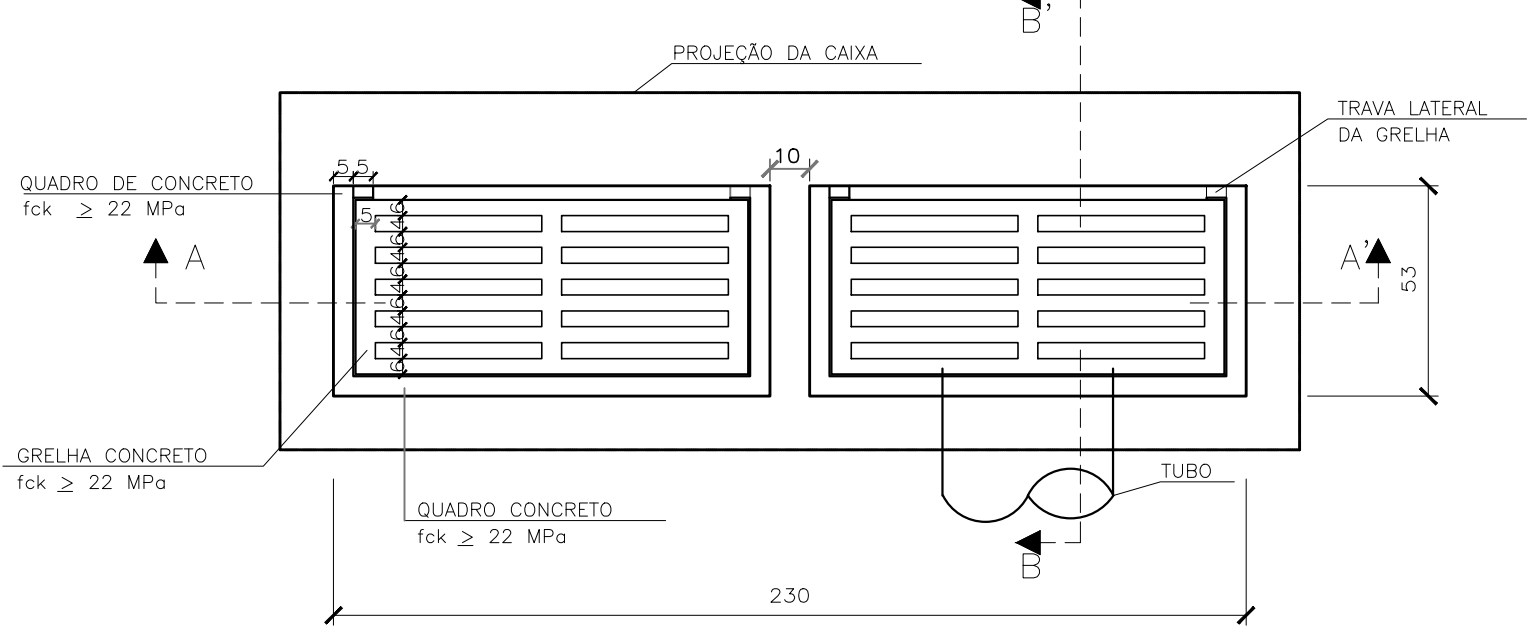


PLANTA – S/ ESCALA

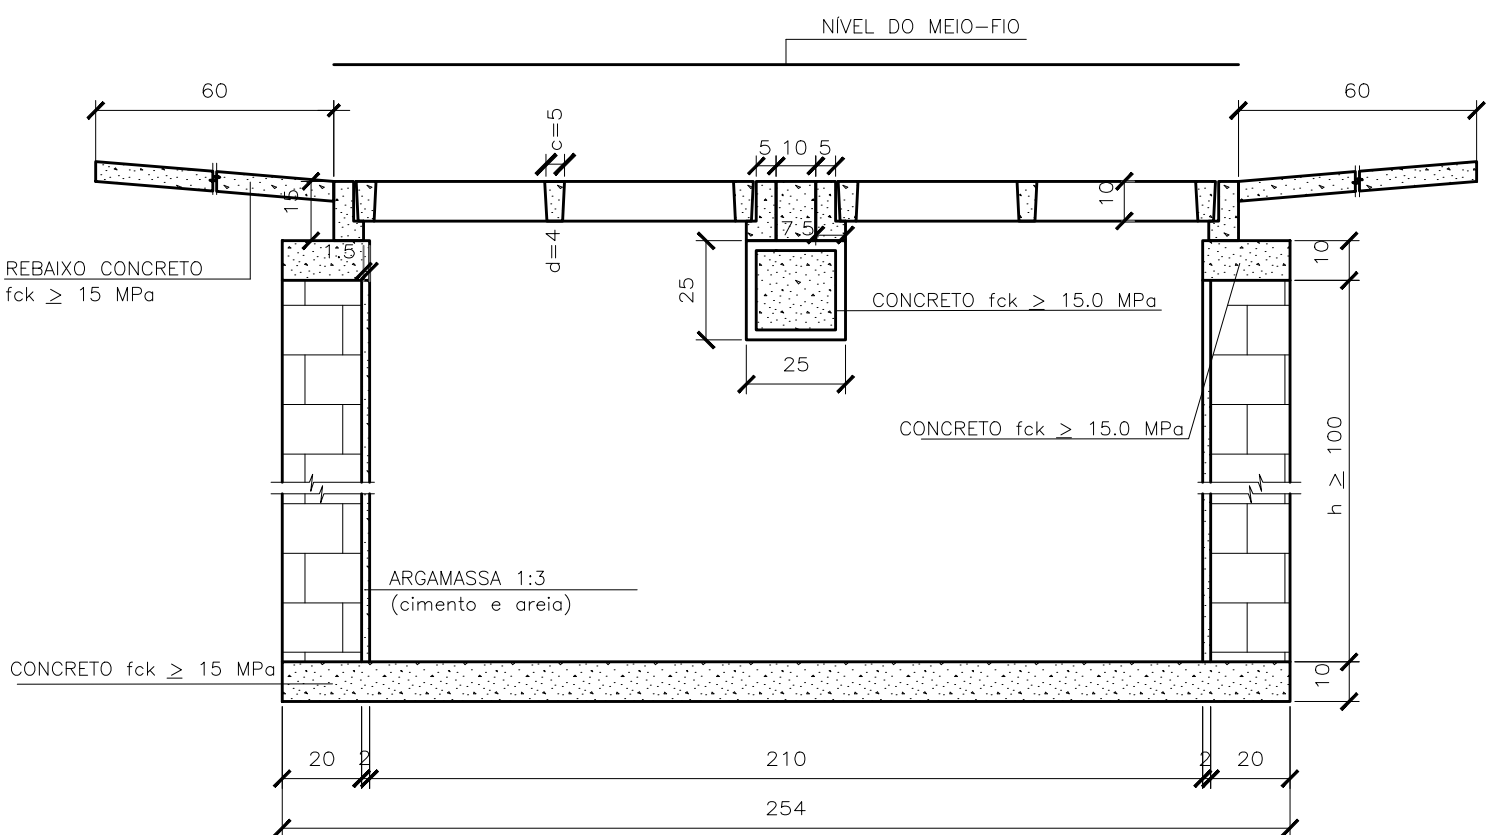

CORTE A-A'


DUPLA COM GRELHA

QUANTIDADES MÉDIAS PARA UMA BOCA DE LOBO E ACESSÓRIOS						
h (m)	ALVENARIA (m²)	ARGAMASSA (m²)	FORMAS (m²)	AÇO (kg)	CONCRETO fck≥15MPa	CONCRETO fck≥22MPa
100	6,37	0,11	6,60	15,1	0,460	0,110
150	9,43	0,16	6,60	15,1	0,460	0,110
200	12,49	0,22	6,60	15,1	0,460	0,110
250	15,55	0,27	6,60	15,1	0,460	0,110

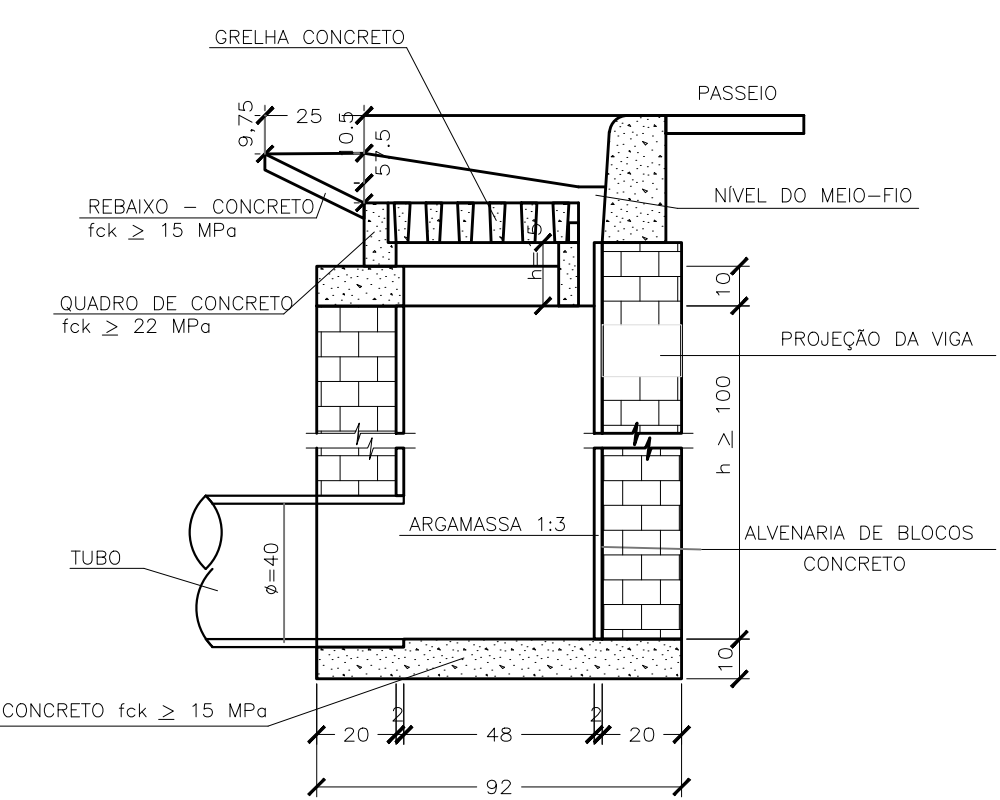


CORTE B-B'


DETALHE 3 – BOCA DE LOBO TRIPLA COM GRELHA

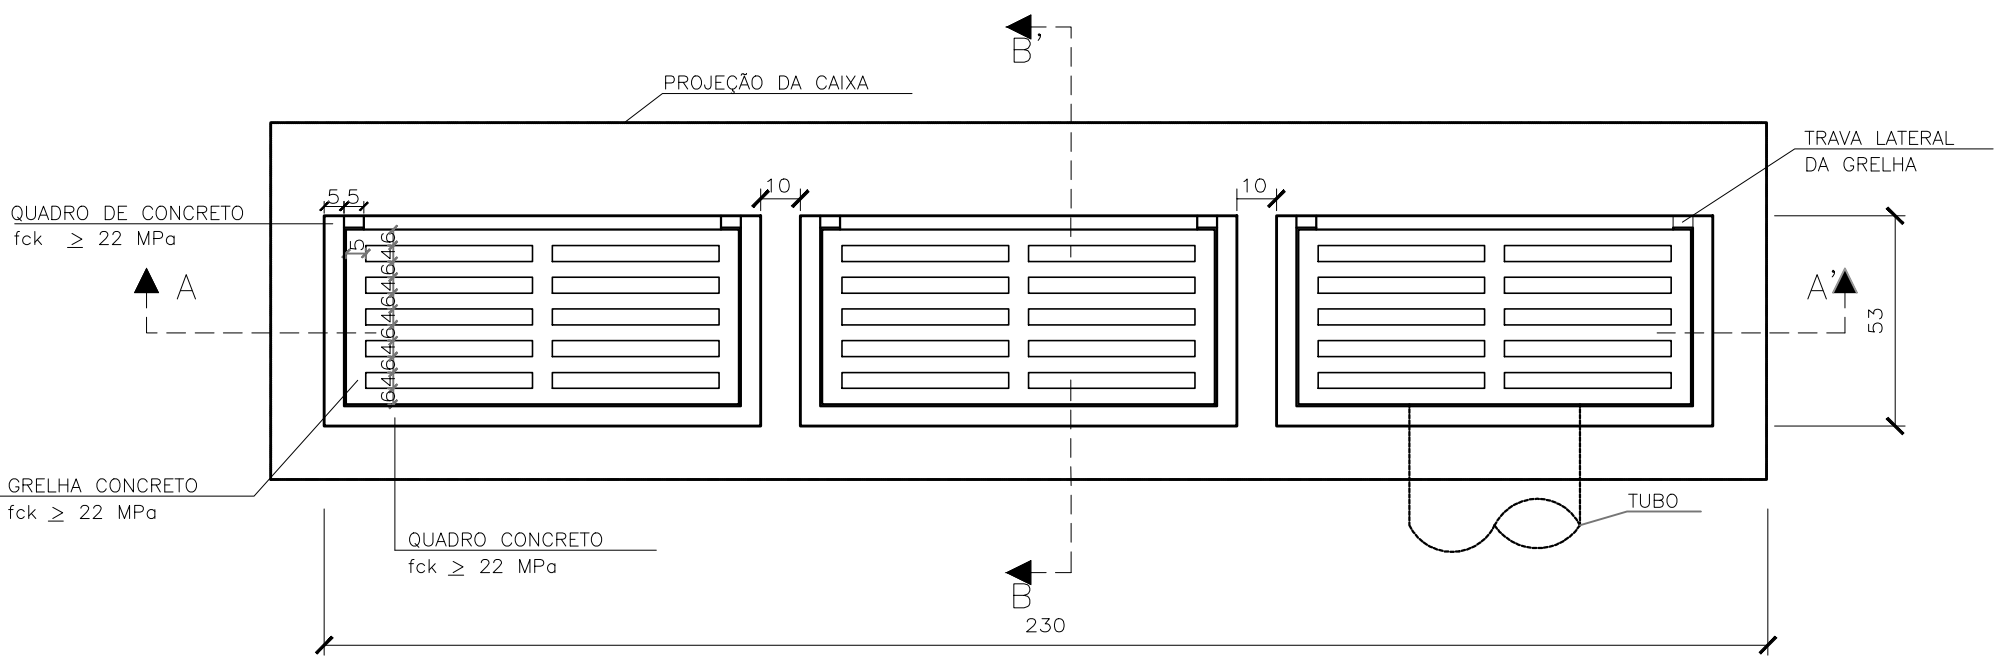

PLANTA – S/ESCALA

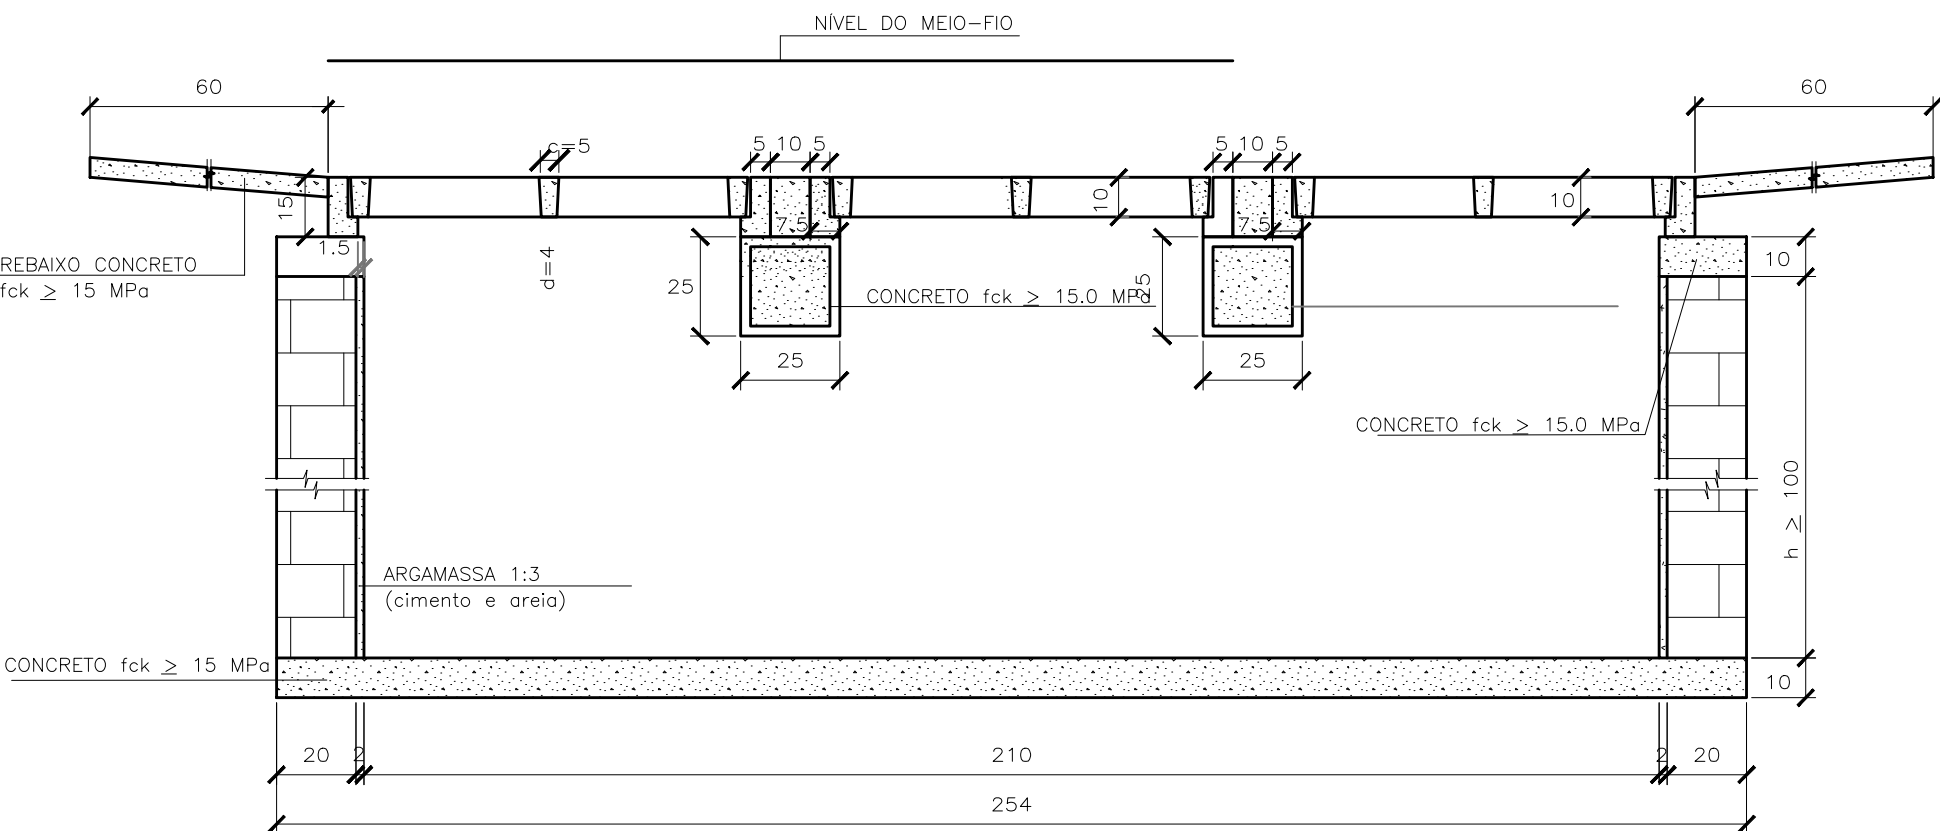

CORTE A-A'

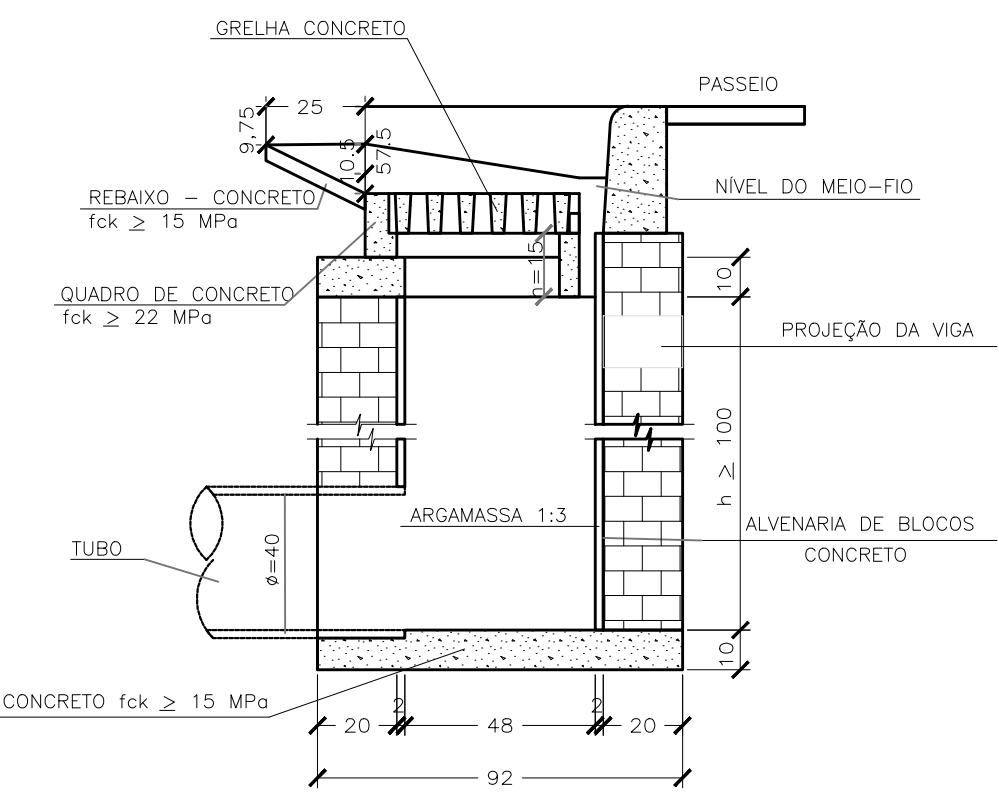

CORTE B-B'



PREFEITURA MUNICIPAL DE
CACHOEIRA DA PRATA



TCA SOLUÇÕES E PLANEJAMENTO
AMBIENTAL LTDA - EPP

Referência:
Ordem de Serviço N° 1055 N° Empenho 1326/Ordinária Cod. SE. 0798

Localização:
Município de Cachoeira da Prata, MG

Título:
Detalhamento do Sistema de Drenagem Proposto - Dispositivos de Captação

Projeto:
Ampliação de Redes Drenagem Pluvial e Pavimentação do Bairro Recanto dos Angicos - Trecho 02

Execução:
TCA Soluções e Planejamento Ambiental Ltda - EPP

Data:
Março/2024

Escola:
Indicada

Desenho:
5

Folha:
1/6

Responsável Técnico:
Eng.º Civil Gentil Balzan
CREA - SP 0601512472

Responsável Técnico:
Tecn.º Marcio Lucio Gonzaga
CREA - SP 0601315882