

MURO DE ALA PARA GALERIA 2,00 x 2,00m

ESC.: 1:25




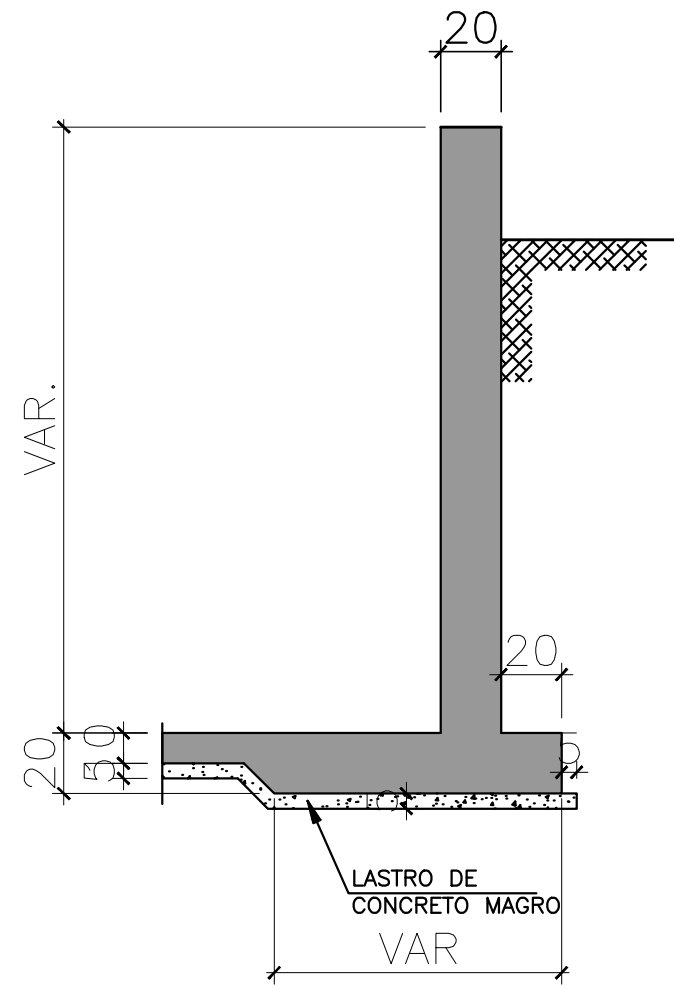


TABELA DE DIMENSÕES E QUANTIDADES

DIMENSÕES (cm)						QUANTIDADES		
A	B	C	D	E	H	CONCRETO ESTRUTURAL (m³)	CONCRETO DE LASTRO (m³)	FORMAS (m²)
160	20	24,6	8,9	257,8	240	6,81	1,00	37,73
165	25	33,3	3,9	257,8	245	6,92	1,00	38,80
170	30	41,9	--	260,0	250	7,31	1,00	41,80
175	35	50,6	--	270,0	255	7,47	1,01	42,50

NOTAS:

- 1 - MEDIDAS EM CENTÍMETRO, EXCETO ONDE INDICADO.
- 2 - CARACTERÍSTICAS DOS MATERIAIS:
 - CONCRETO ESTRUTURAL - CLASSE C25 (fck > 25 MPa)
 - CONSUMO MÍNIMO DE CIMENTO = 300 kg/m³
 - CONCRETO MAGRO - CLASSE C10 (fck > 10 MPa)
 - AÇO CA-50 (fyk > 500MPa)
- 3 - PARA ARMAÇÃO VER DES. PP-DE-C03/063.
- 4 - O TERRENO DE FUNDAÇÃO DEVE SER COMPATÍVEL PARA TENSÃO DE 1,0kgf/cm². A LIBERAÇÃO DEVE SER FEITA POR TÉCNICO ESPECIALIZADO, APROVADO PELA FISCALIZAÇÃO.

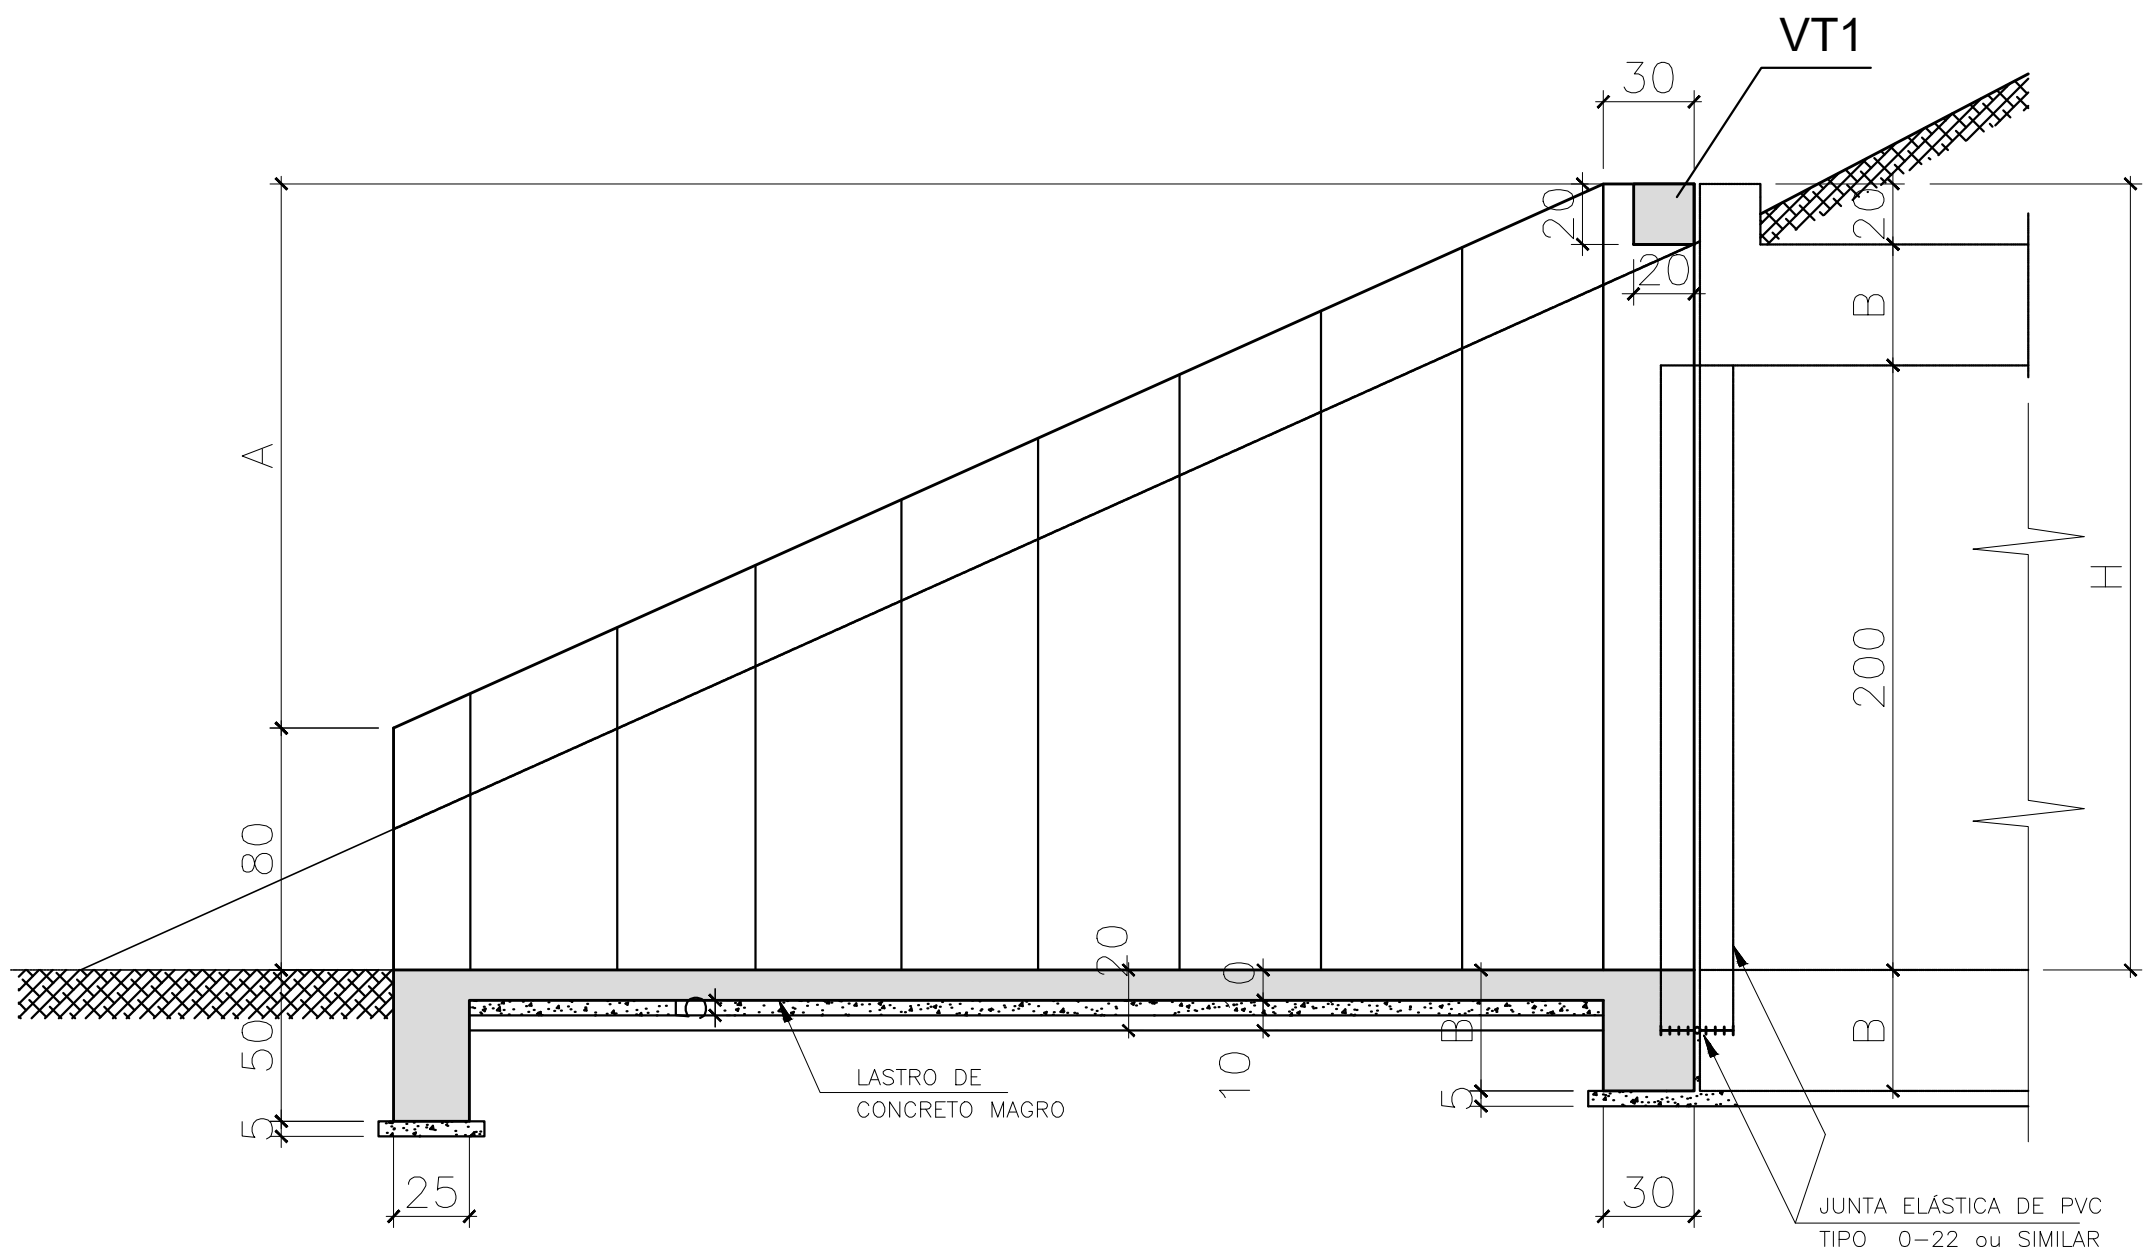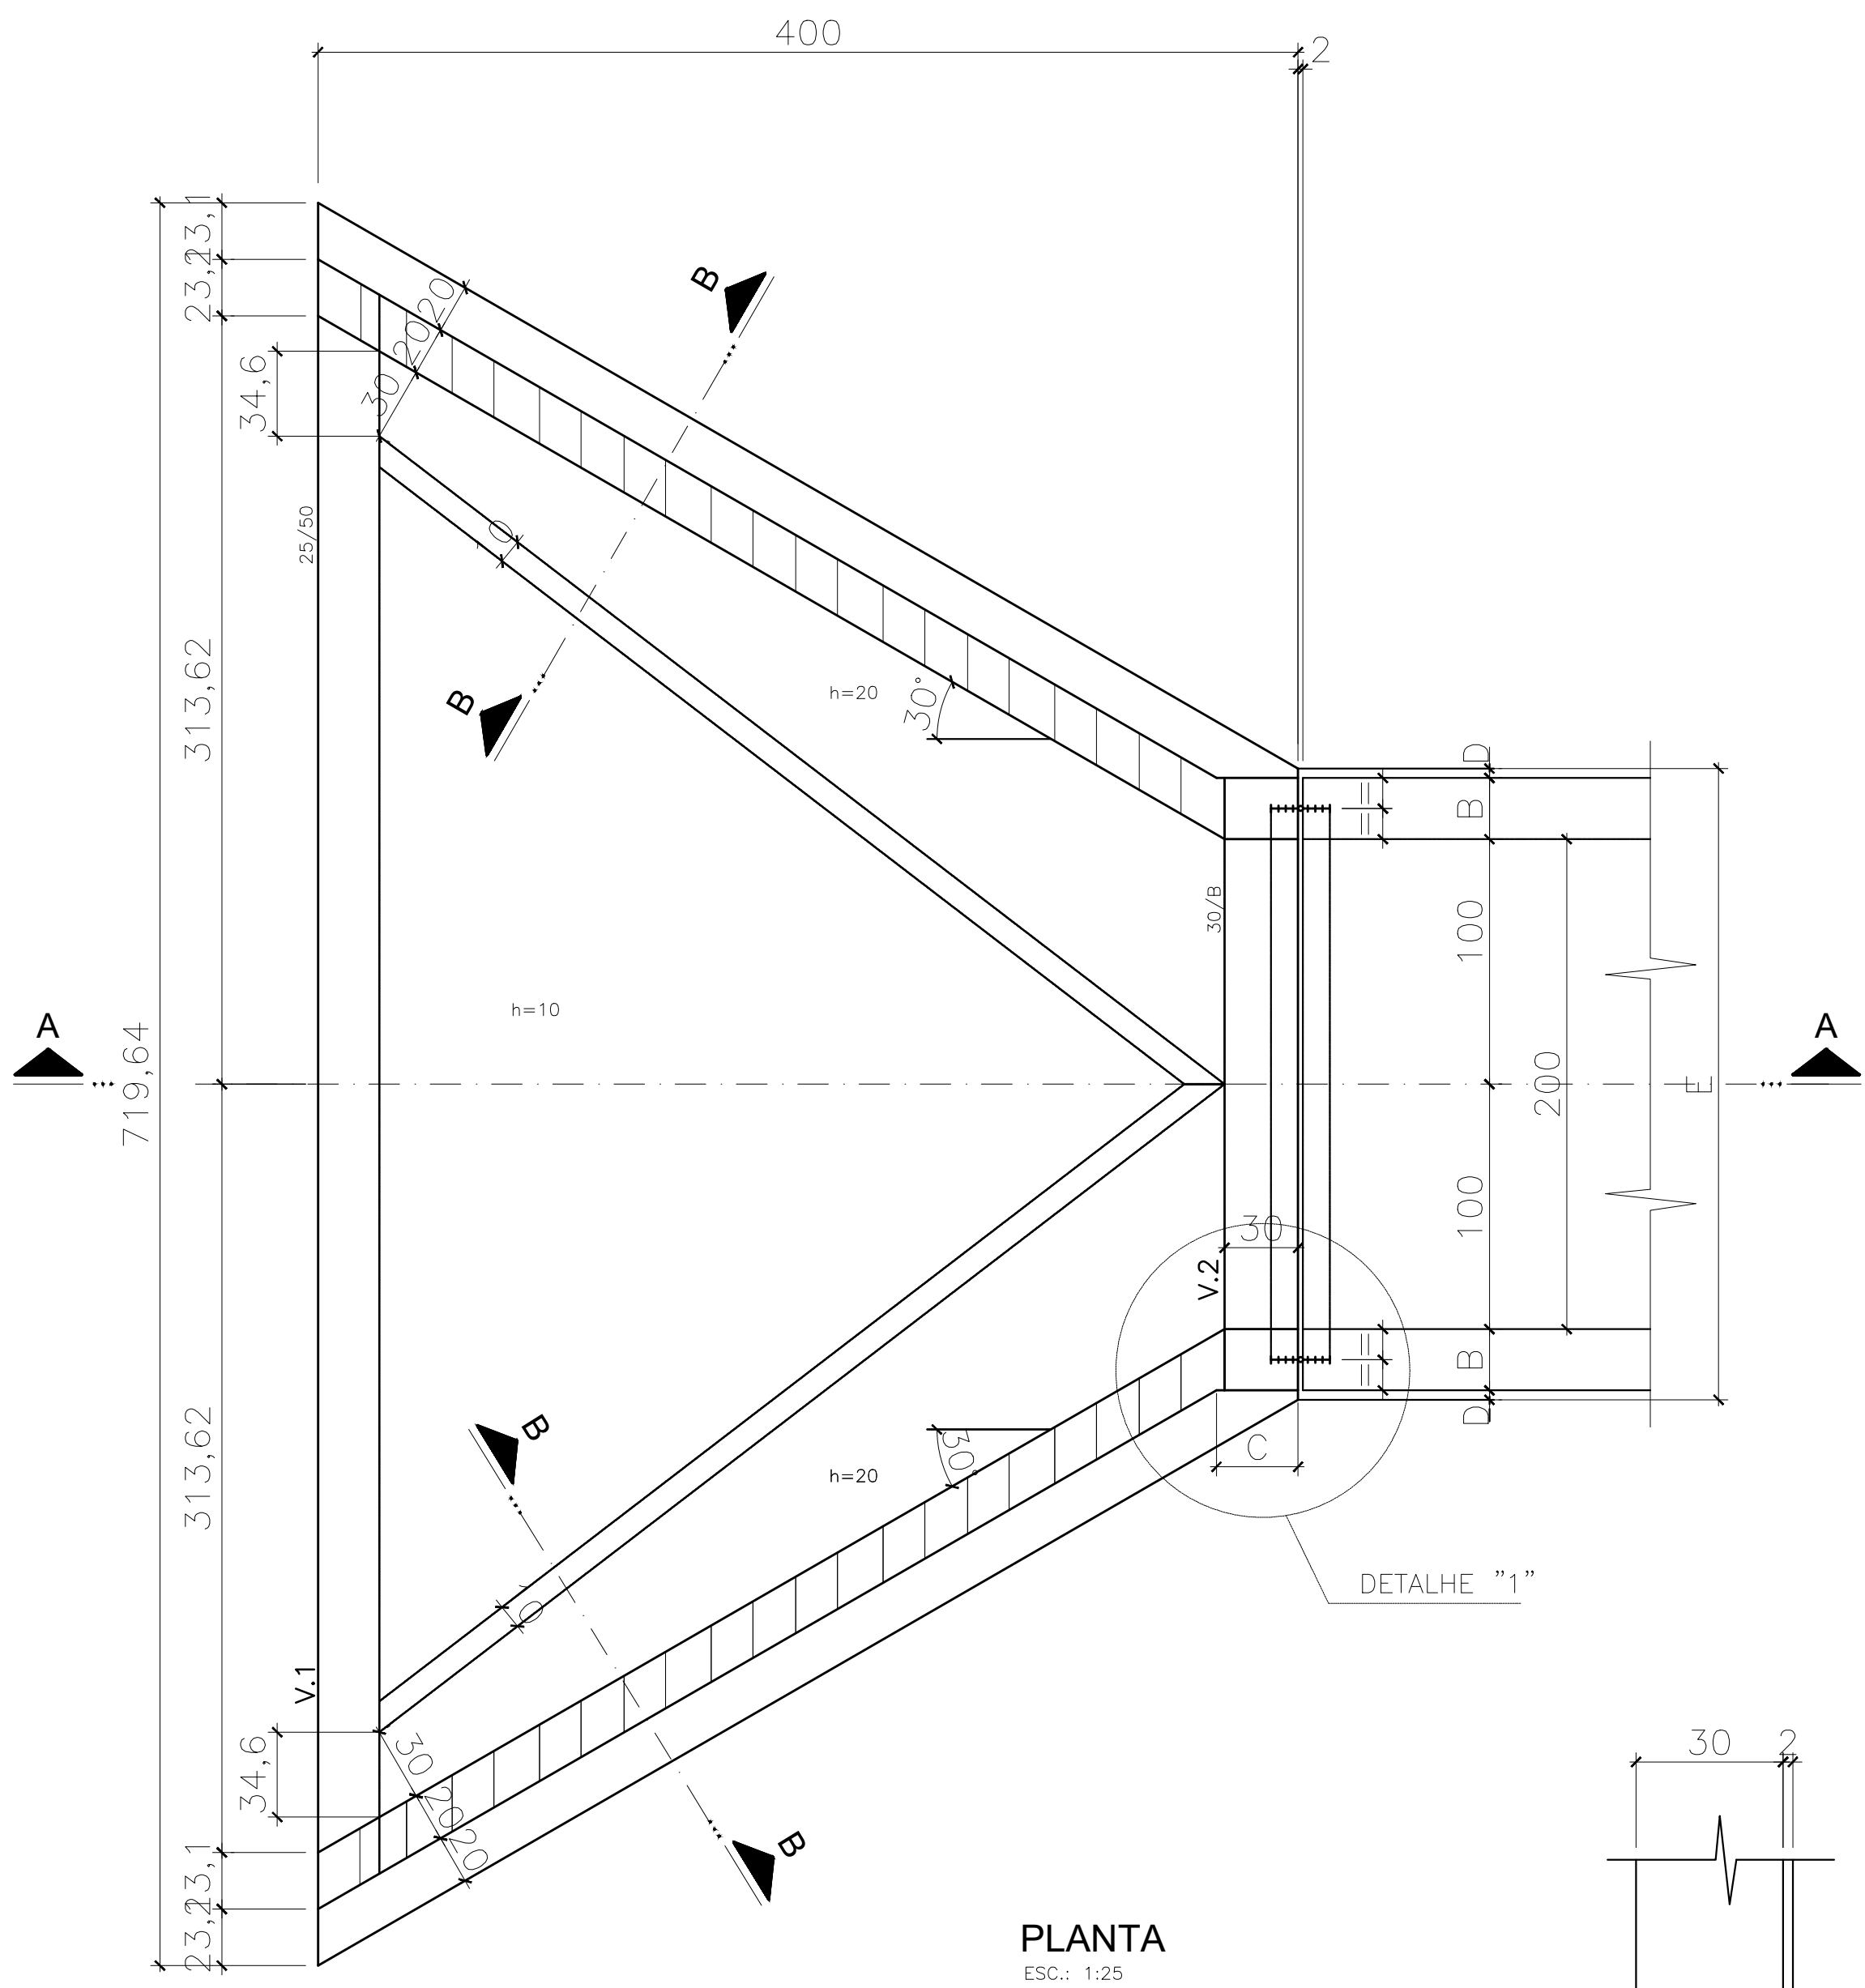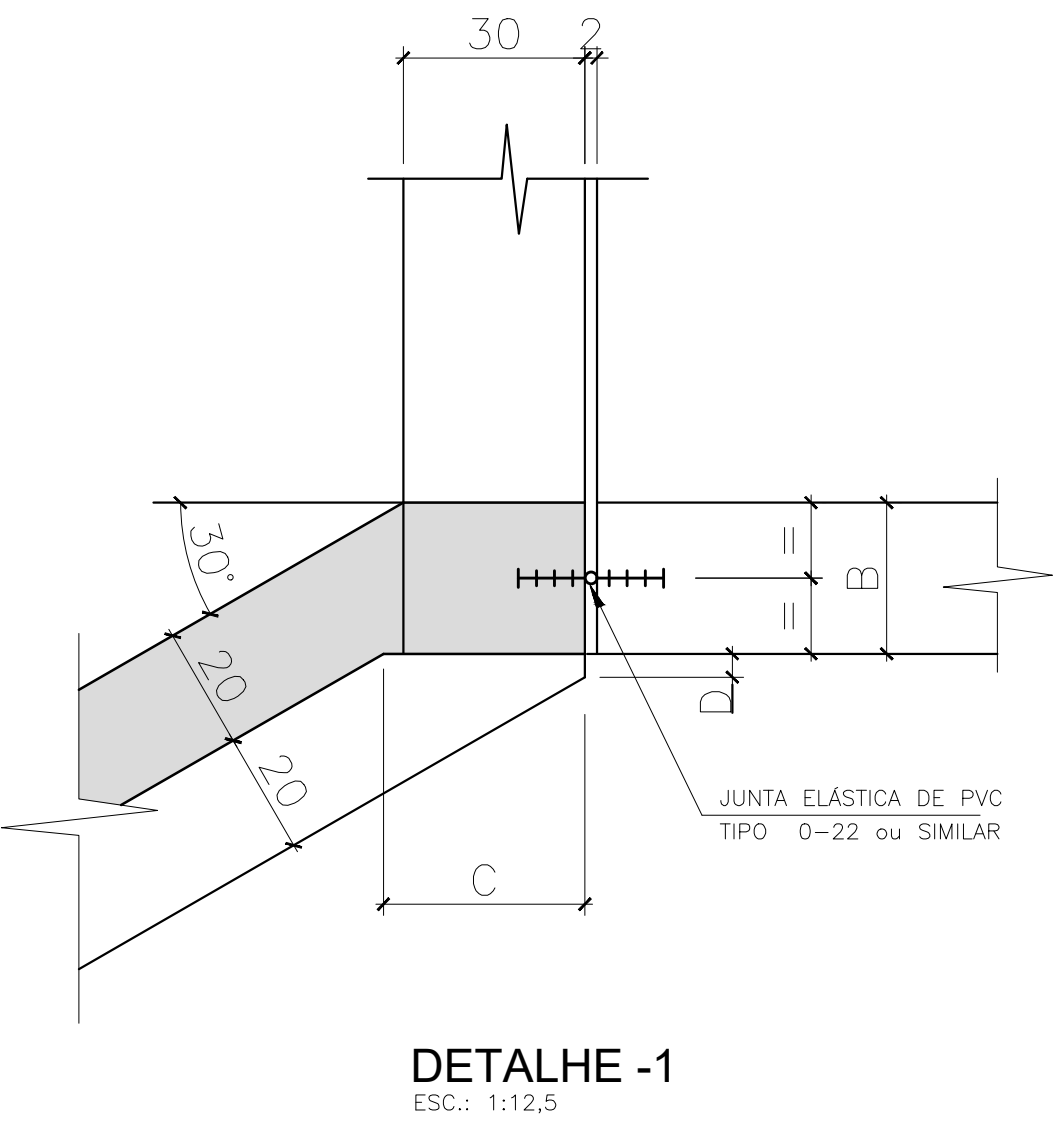



PREFEITURA MUNICIPAL DE
CACHOEIRA DA PRATA



TCA SOLUÇÕES E PLANEJAMENTO
AMBIENTAL LTDA - EPP

Referência:
Ordem de Serviço N° 1055 N° Empenho 1326/Ordinária Cod. SE. 0798

Localização:
Município de Cachoeira da Prata, MG

Título:
Detalhamento do Sistema de Drenagem Proposto - Formas para Muro de Ala para Galeria Celular

Projeto:
Ampliação de Redes Drenagem Pluvial e Pavimentação do Bairro Recanto dos Angicos - Trecho 02

Execução:
TCA Soluções e Planejamento Ambiental Ltda - EPP

Data:
Março/2024

Escala:
1:25

Desenho:
5

Folha:
5/6

Responsável Técnico:
Eng.º Civil Gentil Balzan
CREA - SP 0601512472

Responsável Técnico:
Tecn.º Marcio Lucio Gonzaga
CREA - SP 0601315882