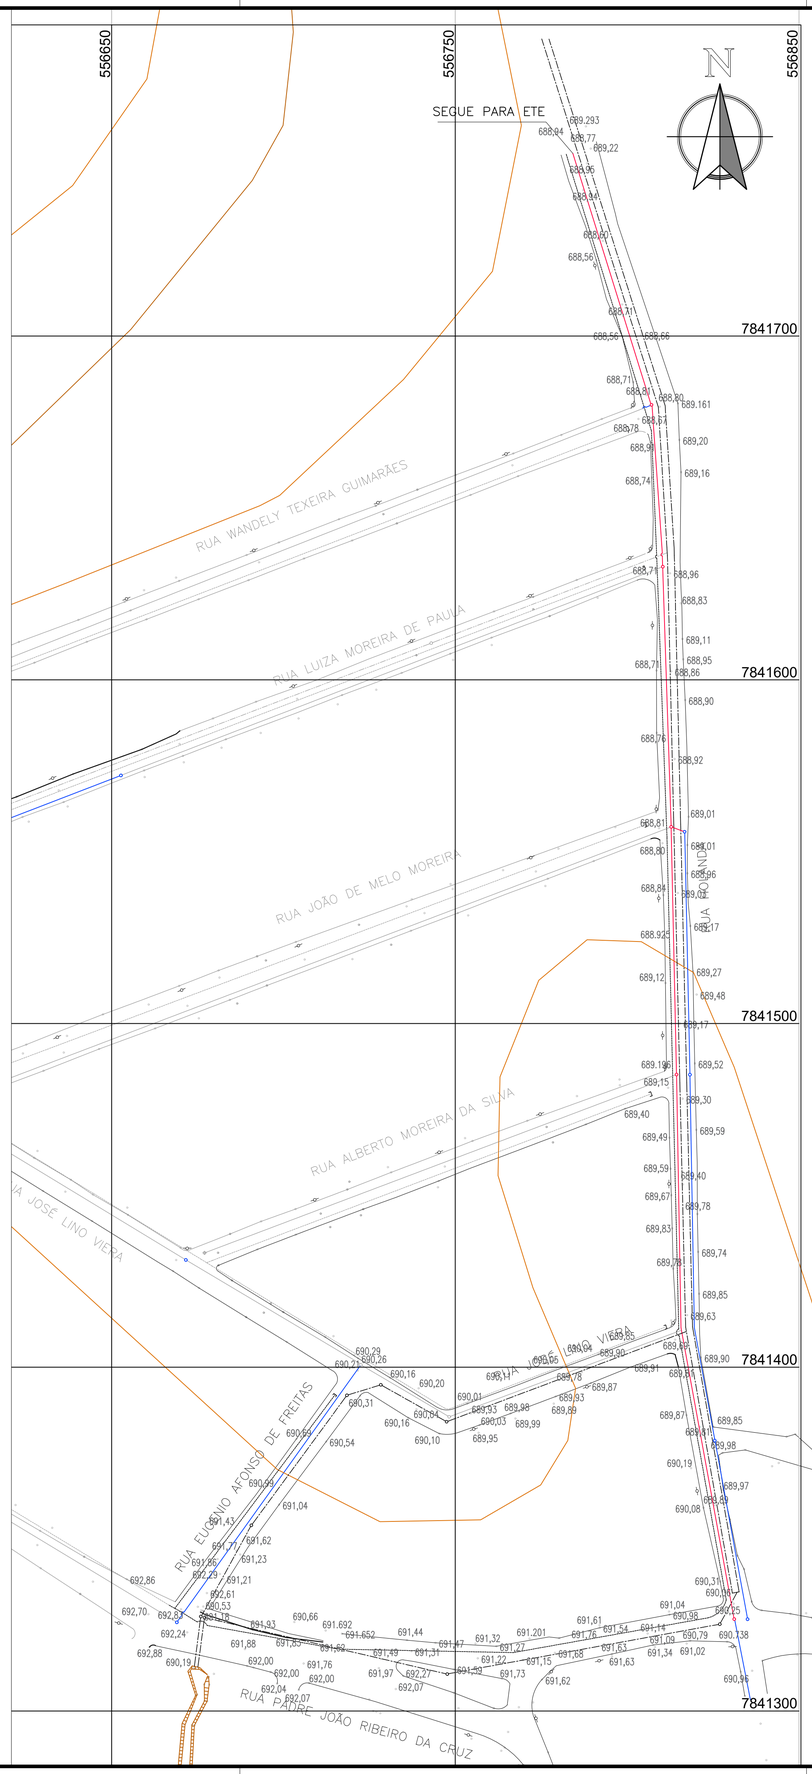

MAPA DE ARTICULAÇÃO S/ ESCALA

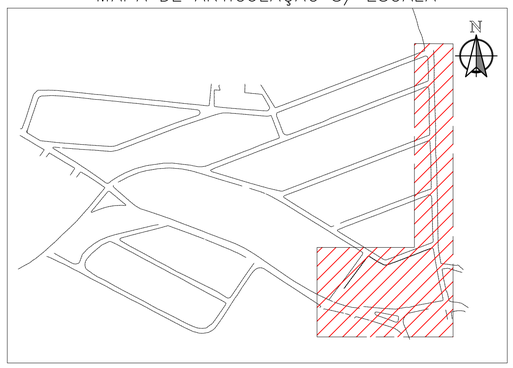

LEGENDA DA REDE DE ESGOTAMENTO SANITÁRIO PROPOSTA

- TUBO PVC RÍGIDO DN 150mm
- TUBO PVC RÍGIDO DN 300mm

LEGENDA DAS INTERFERÊNCIAS

- REDE DE DRENAGEM PROPOSTA
- REDE DE DRENAGEM EXISTENTE
- REDE DE ÁGUA PROPOSTA

SIMBOLOGIA

Poço de Visita – PV	Tubo de inspeção e limpeza – TIL
Tê	Curva 11°15'
Tê com Redução	Curva 22°30'
Cruzeta	Curva 45°
Cruzeta com Redução	Curva 90°
Junção 45°	Cap
Luva	Redução
Retenção	Cruzamento de Redes sem Interligação

PREFEITURA MUNICIPAL DE CACHOEIRA DA PRATA

TCA SOLUÇÕES E PLANEJAMENTO AMBIENTAL LTDA - EPP

Referência:
Ordem de Serviço N° 1055 N° Empenho 1326/Ordinária Cod. SE. 0798

Localização:
Município de Cachoeira da Prata, MG

Título:
Projeto de Rede de Coletora de Esgoto Proposta

Projeto:
Ampliação de Redes Drenagem Pluvial e Pavimentação do Bairro Recanto dos Angicos - Trecho 02

Execução:
TCA Soluções e Planejamento Ambiental Ltda - EPP

Data:	Escala:	Desenho:	Folha:
Março/2024	1:1000	8	1/1

Responsável Técnico:
Eng.º Civil Gentil Balzan
CREA - SP 0601512472

Responsável Técnico:
Tecn.º Marcio Lucio Gonzaga
CREA - SP 0601315882