
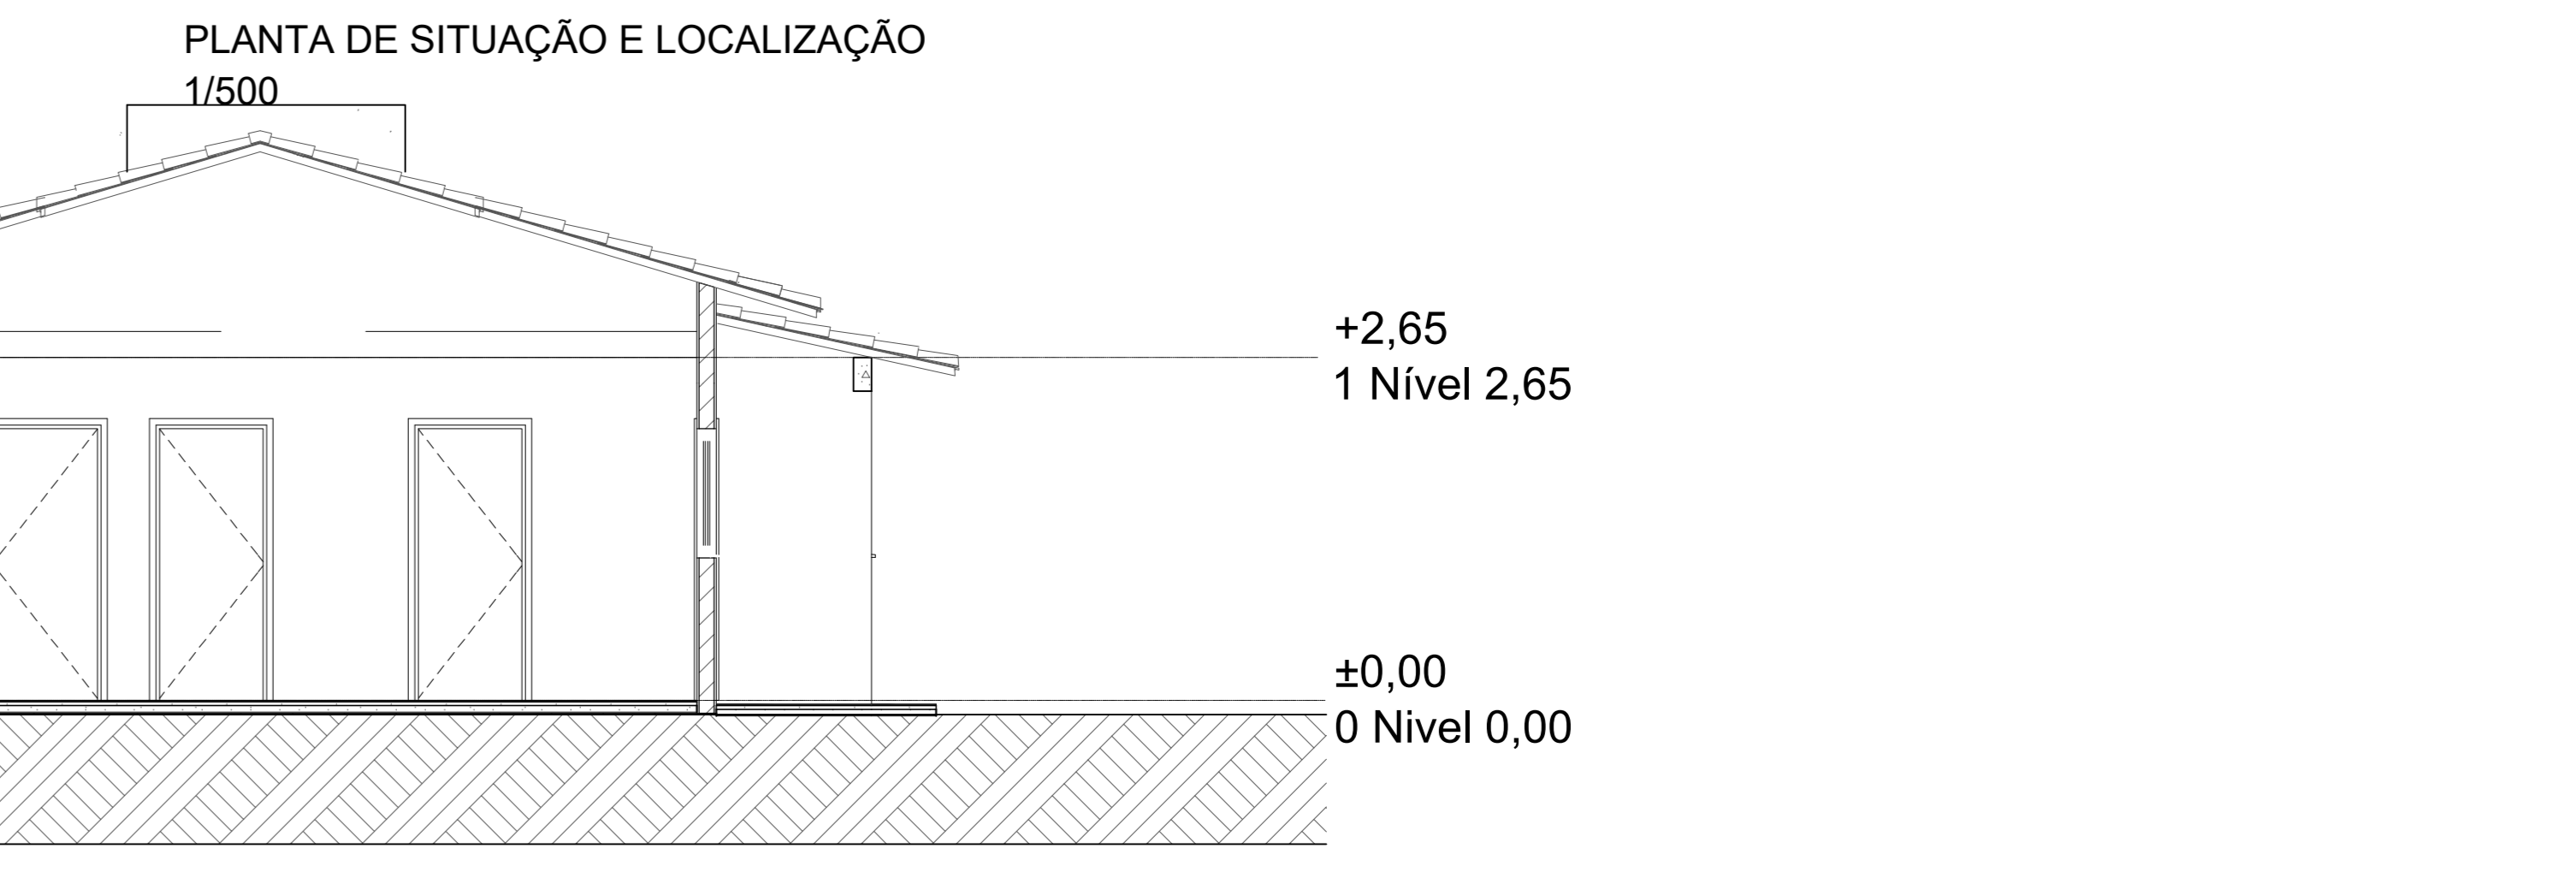
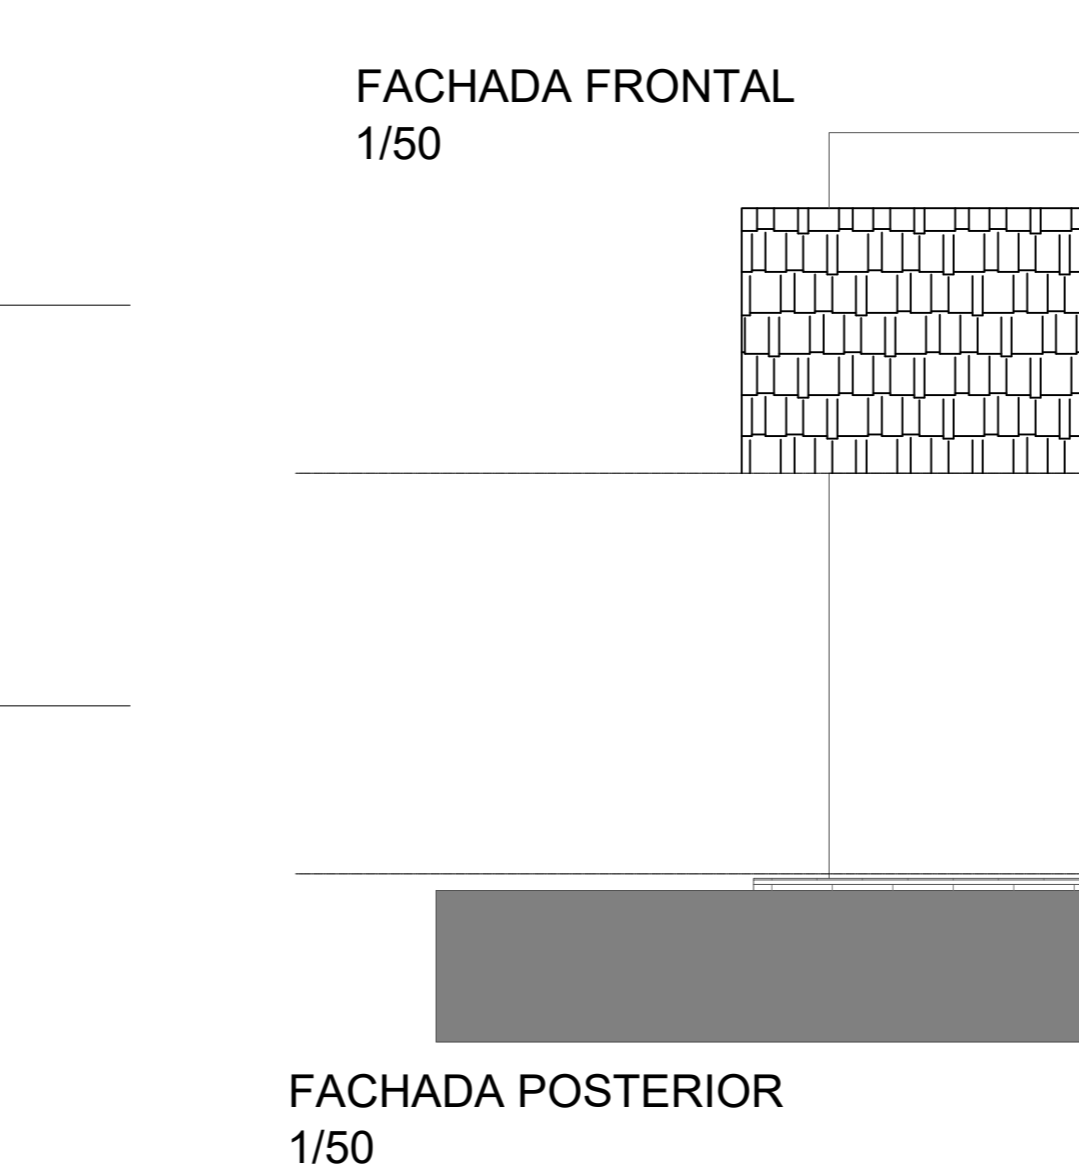
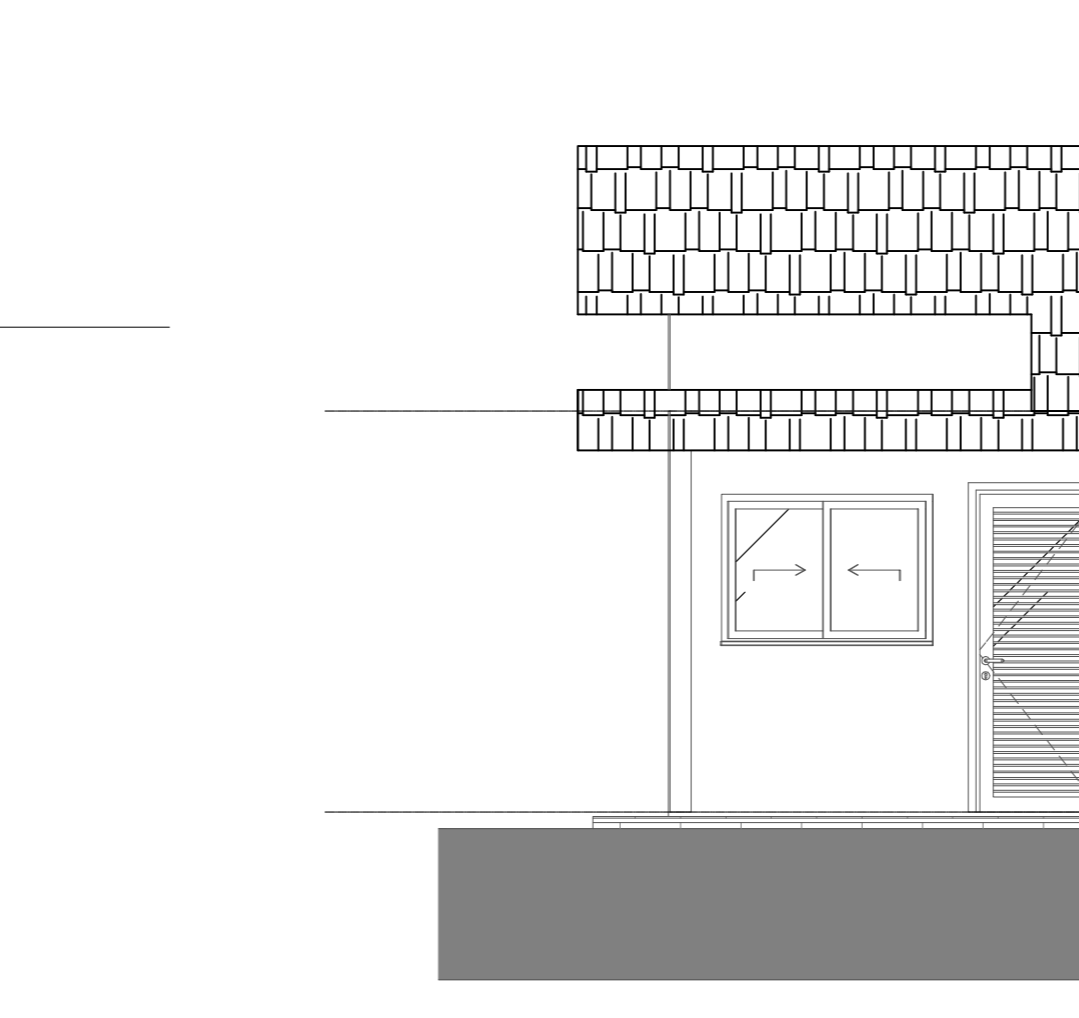
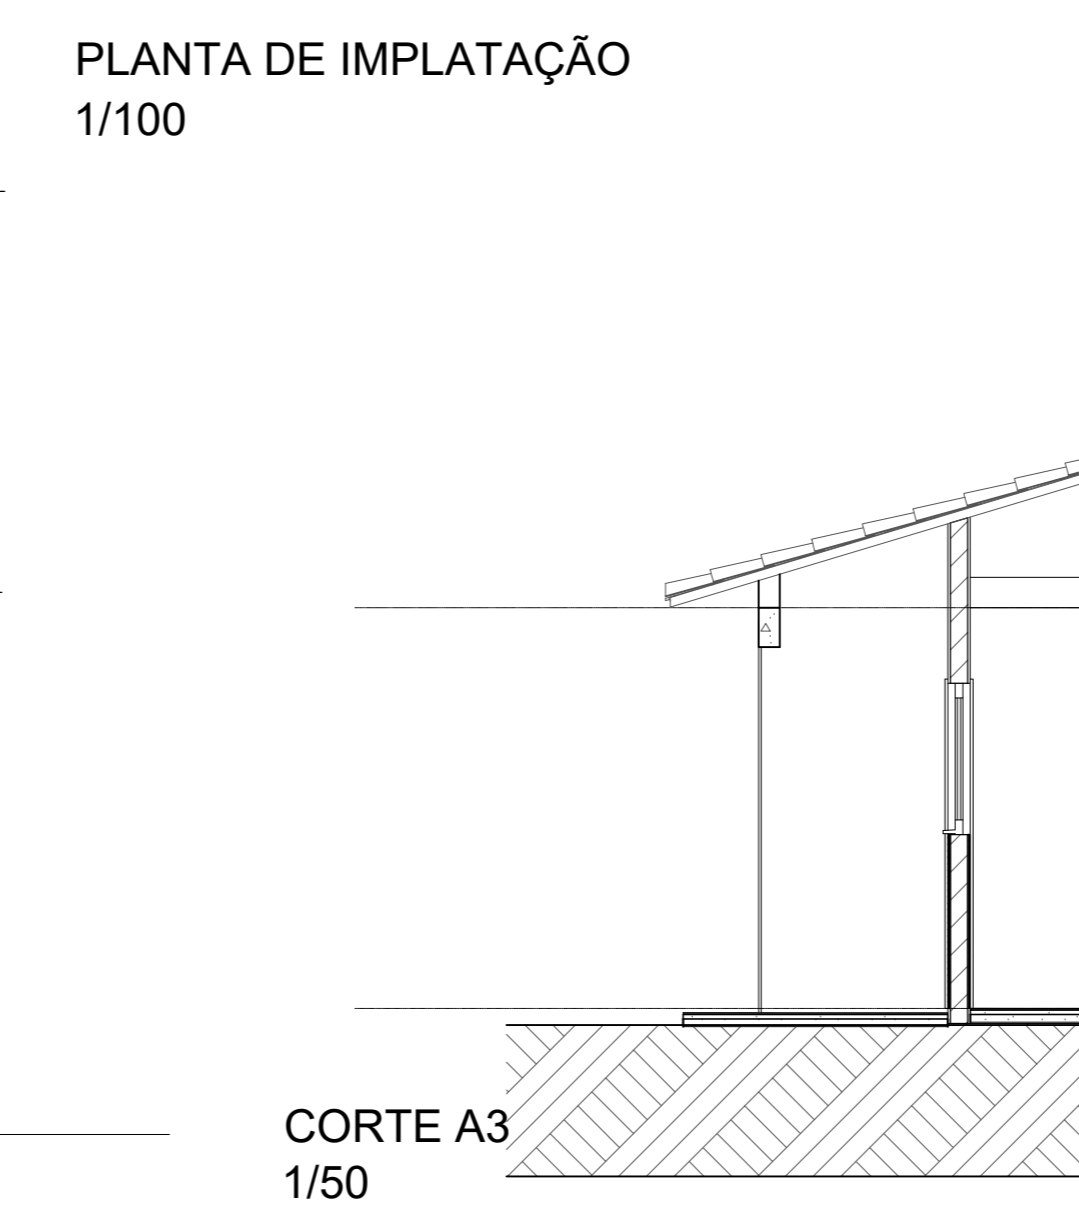


Quadro de Areas			
Piso de Origem	Cômodo	Área Medida	
Nível 0,00	01	ESTAR / COZINHA	19,10
	02	DORM. 01	8,40
	03	BANHO	4,44
	04	DORM. 02	8,40
	05	VARANDA	3,56
	06	LAVANDERIA	3,56
		<b>Total</b>	<b>47,46 m²</b>

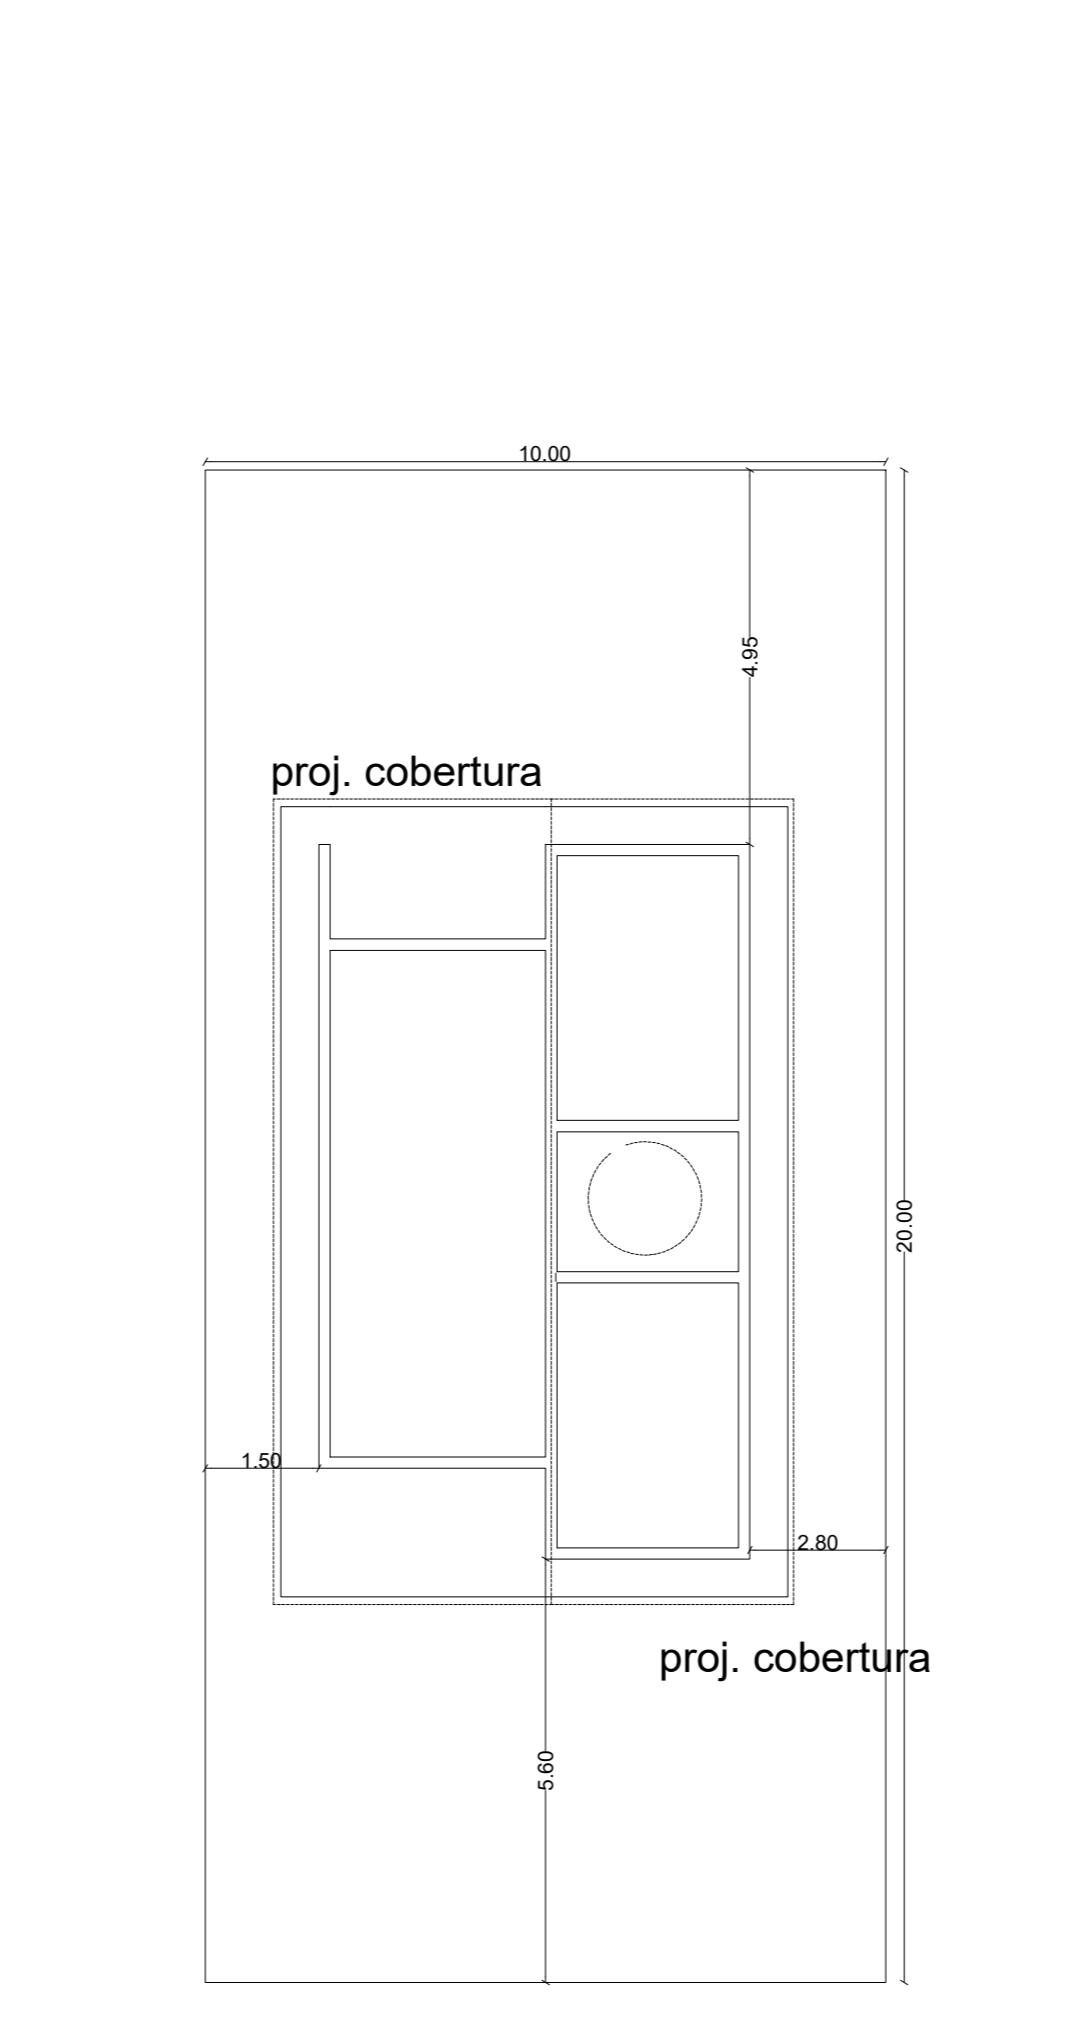

## Projeto de Arquitetura

APROVADO

Pv. CLERSON LOPES DA SILVA Prefeito Municipal de Monte Verde de Novembro de 08.2025, 91.000

**Dados do projeto:**  
 Projeto: CONSTRUÇÃO DE HABITAÇÃO DE INTERESSE SOCIAL - FNHIS - PADRÃO POPULAR.  
 Proprietário: Prefeitura Municipal de Montevideo do Norte-Go.  
 Endereço: Rua Rita Candida de Jesus, nº32, Setor Centro - CEP: 76465-000.

**Dados da obra:**  
 Obra: Construção de unidades Habitacionais no município de Montevideo do Norte.  
 Endereço: Ruas Diversas de Montevideo do Norte-Go

**Descrição da obra/serviço:** Construção de unidades Habitacionais no município de Montevideo do Norte

<b>Informações desta prancha:</b>		<b>Data:</b> 10/2025	<b>Prancha:</b> 1/1
<b>Conteúdo:</b> Planta baixa Planta de Layout Planta de Cobertura Planta de Implantação Fachada Lateral Direita Fachada Lateral Esquerda Fachada Frontal Fachada Posterior Corte A1 Corte A3	<b>Área:</b> 53,86 m²	<b>Escala:</b> Indicada	<b>Desenho:</b>

**Assinaturas:**  
 Proprietário: PREFEITURA MUNICIPAL DE MONTEVIDEU DO NORTE  
 Autor do projeto: GILSON PABLO DIAS VIANA  
 CREA: 1014042577/D-GO