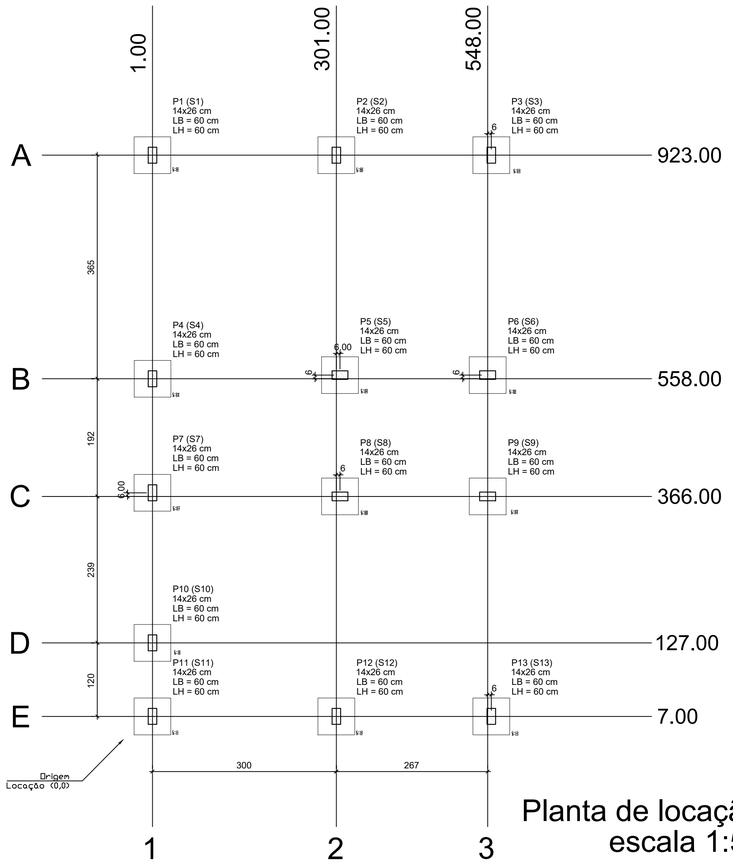

Planta de locação
escala 1:50

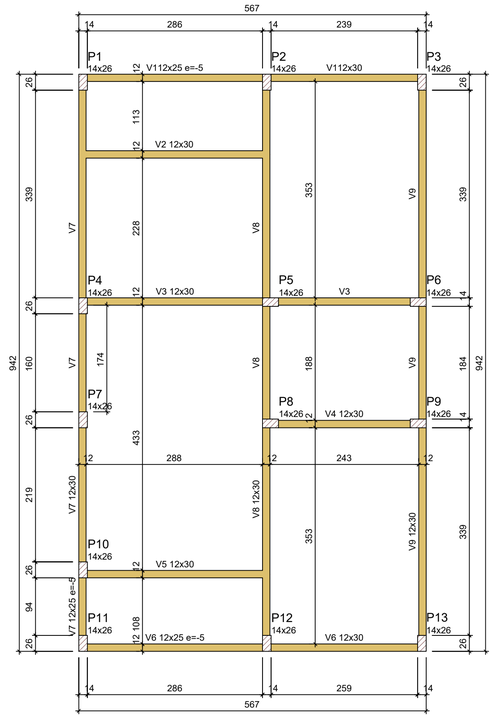

Forma do pavimento Nivel 0 Baldr (Nível -5)
escala 1:50

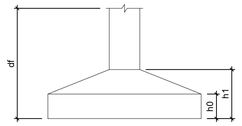

Pilar						Planta de Locação de Fundação					
Nome	Seção (cm)	X (cm)	Y (cm)	Posição	Carga Máx. (tf)	Nome	Lado B (cm)	Lado H (cm)	h0 / ha (cm)	h1 / hb (cm)	df (cm)
P1	14x26	1.00	923.00	A-1	5.9	S1	60	60	20	20	100
P2	14x26	301.00	923.00	A-2	8.6	S2	60	60	20	20	100
P3	14x26	554.00	923.00	A-3	4.2	S3	60	60	20	20	100
P4	14x26	1.00	558.00	B-1	5.8	S4	60	60	20	20	100
P5	14x26	307.00	564.00	B-2	8.8	S5	60	60	20	20	100
P6	14x26	548.00	564.00	B-3	6.7	S6	60	60	20	20	100
P7	14x26	1.00	372.00	C-1	2.9	S7	60	60	20	20	100
P8	14x26	307.00	366.00	C-2	7.4	S8	60	60	20	20	100
P9	14x26	548.00	366.00	C-3	6.8	S9	60	60	20	20	100
P10	14x26	1.00	127.00	D-1	4.9	S10	60	60	20	20	100
P11	14x26	1.00	7.00	E-1	3.0	S11	60	60	20	20	100
P12	14x26	301.00	7.00	E-2	8.5	S12	60	60	20	20	100
P13	14x26	554.00	7.00	E-3	4.3	S13	60	60	20	20	100

Lajes - NÍVEL 1 TETO					
Nome	Tipo	Altura (cm)	Elevação (cm)	Nível (cm)	Sobrecarga (kgf/m²)
L1	Pré-moldada	12	-13	252	582

Características dos materiais		
fck (MPa)	Ecs (MPa)	Abatimento (cm)
20	21287	10.00

Dimensão máxima do agregado = 19 mm

Vigas - NÍVEL 0 BALDRAME			
Nome	Seção (cm)	Elevação (cm)	Nível (cm)
V1	12x25	-5	-10
	12x30	0	-5
V2	12x30	0	-5
V3	12x30	0	-5
V4	12x30	0	-5
V5	12x30	0	-5
V6	12x25	-5	-10
	12x30	0	-5
V7	12x25	-5	-10
	12x30	0	-5
V8	12x30	0	-5
V9	12x30	0	-5

Vigas - NÍVEL 1 TETO			
Nome	Seção (cm)	Elevação (cm)	Nível (cm)
V1	12x25	0	265
V2	12x25	0	265
V3	12x25	0	265
V4	12x25	0	265
V5	12x25	0	265
V6	12x25	0	265
V7	12x25	0	265
V8	12x30	0	265
V9	12x25	0	265

Legenda das vigas e paredes
Viga
Viga / Laje chata ou invertida

Legenda dos pilares
Pilar que morre
Pilar que passa
Pilar que nasce
Pilar com mudança de seção

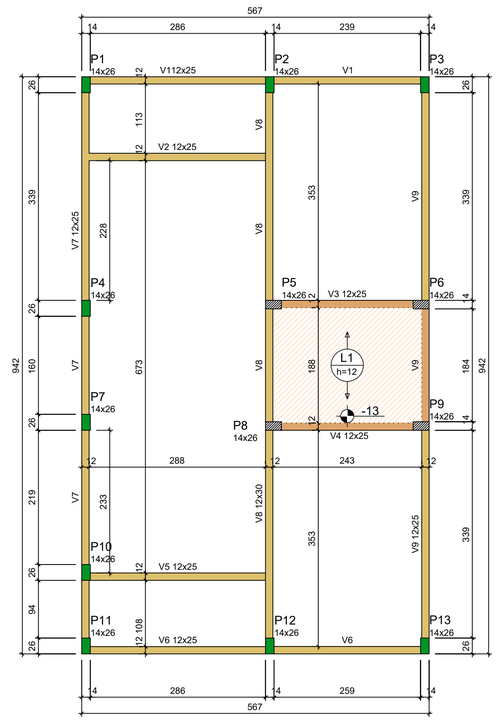

Forma do pavimento Nivel 1 Teto (Nível 265)
escala 1:50

ATENÇÃO:
Prever armaduras de esperas e respectivos pilares de amarração das paredes laterais junto ao telhado (oitão), conforme método construtivo empregado.

Prever eventuais estruturas adicionais de pilares e viga para o telhado, conforme método construtivo empregado.

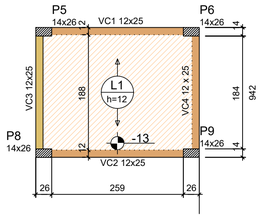

Forma do pavimento Nivel 2 Teto (Nível 460)
escala 1:50

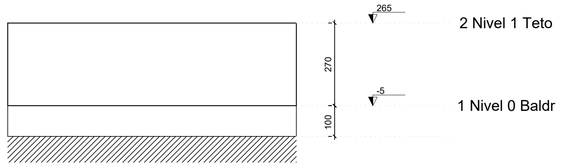

Corte Y-Y
Esquemático
escala 1:100

Projeto Estrutural

APROVADO
Por CLEMERSON LOPES DA SILVA Prefeito Municipal de Monte Vidiu do Norte às 08:26, 9/1/2026

Dados do projeto:

Projeto: CONSTRUÇÃO DE HABITAÇÃO DE INTERESSE SOCIAL - FNHIS - PADRÃO POPULAR.
Proprietário: Prefeitura Municipal de Montividiu do Norte-Go.

Endereço: Rua Rita Candida de Jesus, n°32, Setor Centro - CEP: 76465-000.

Dados da obra:

Obra: Construção de unidades Habitacionais no municipio de Montividiu do Norte.

Endereço: Ruas Diversas de Montividiu do Norte-Go

Descrição da obra/serviço: Construção de unidades Habitacionais no municipio de Montividiu do Norte

Informações desta prancha:

Conteúdo:
Planta de locação
Planta de Forma

Data: 10/2025
Área: 53,86 m²
Escala: Indicada
Desenho:

Prancha: 1/2

Assinaturas:

Proprietário: CLEMERSON LOPES DA SILVA:29224950191 — Assinado de forma digital por CLEMERSON LOPES DA SILVA:29224950191 Dados: 2026.01.09 09:36:13 -03'00'
PREFEITURA MUNICIPAL DE MONTIVIDIU DO NORTE

Autor do projeto: GILSON PABLO DIAS VIANA:03990403150 — Assinado de forma digital por GILSON PABLO DIAS VIANA:03990403150 Dados: 2026.01.09 17:51:53 -03'00'
GILSON PABLO DIAS VIANA
CREA: 1014042577/D-GO