




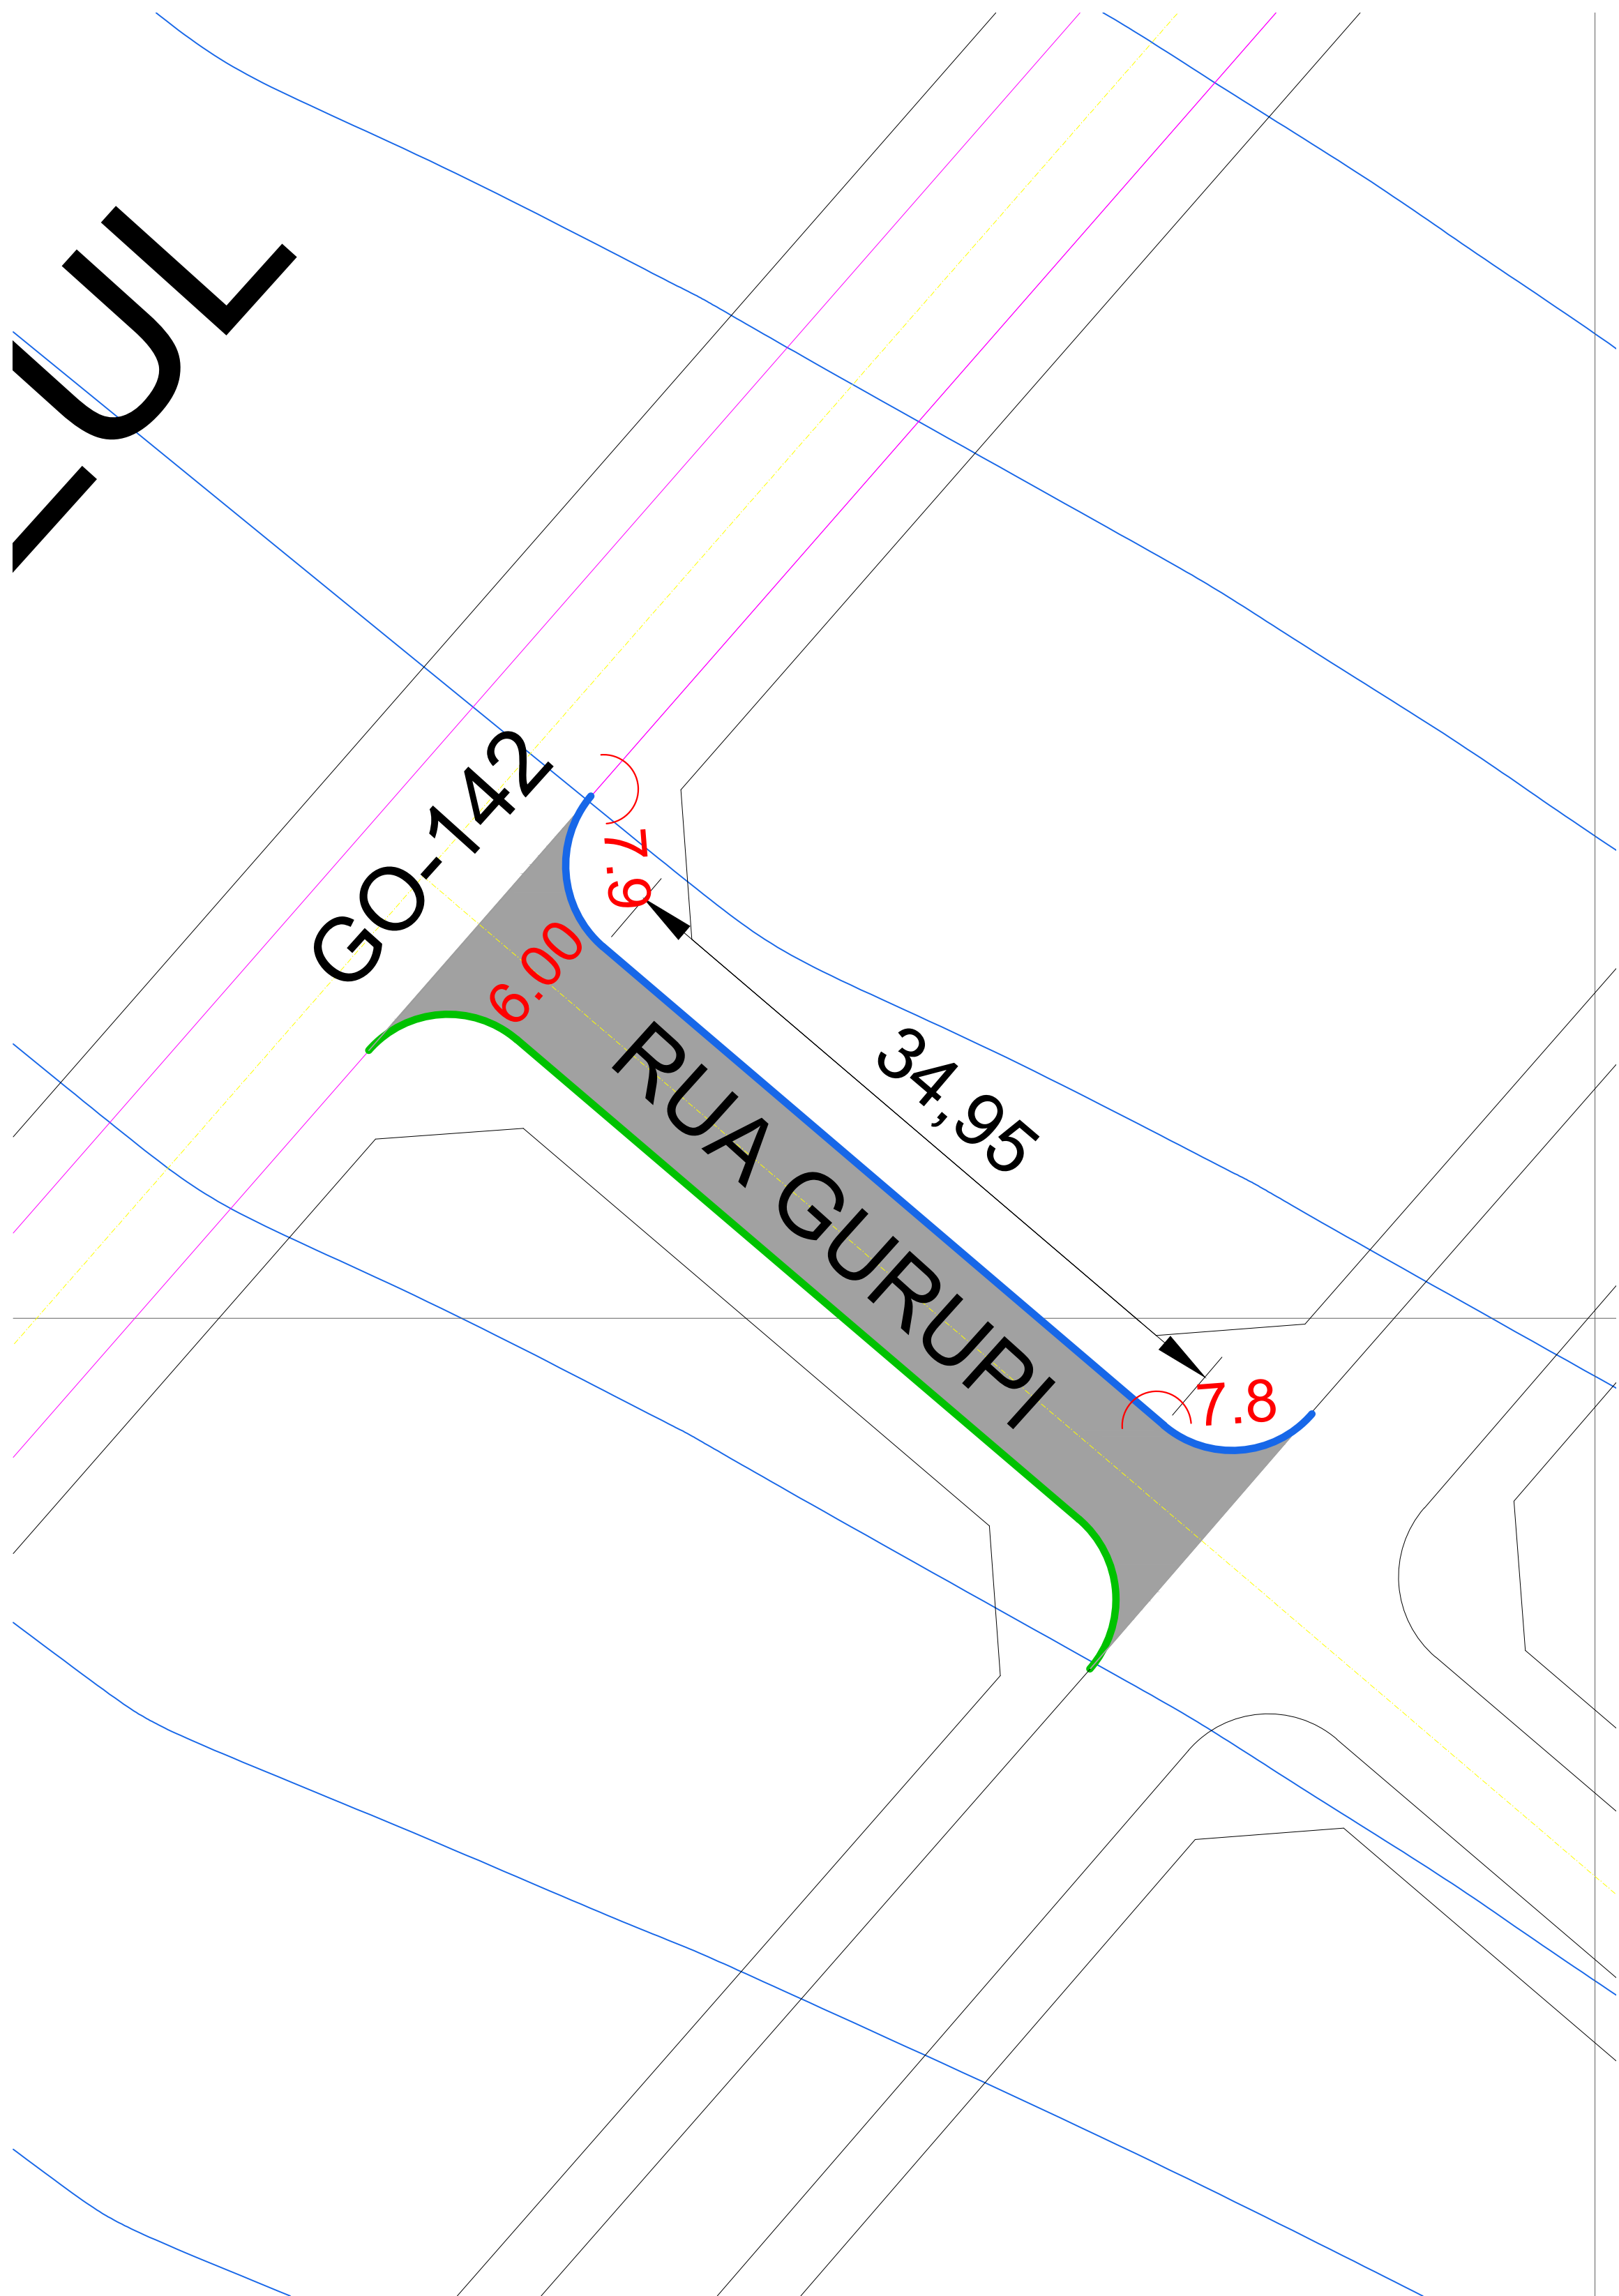


Planta de Implantação - RUA GURUPI - MATA AZUL
Escala: 1 / 250

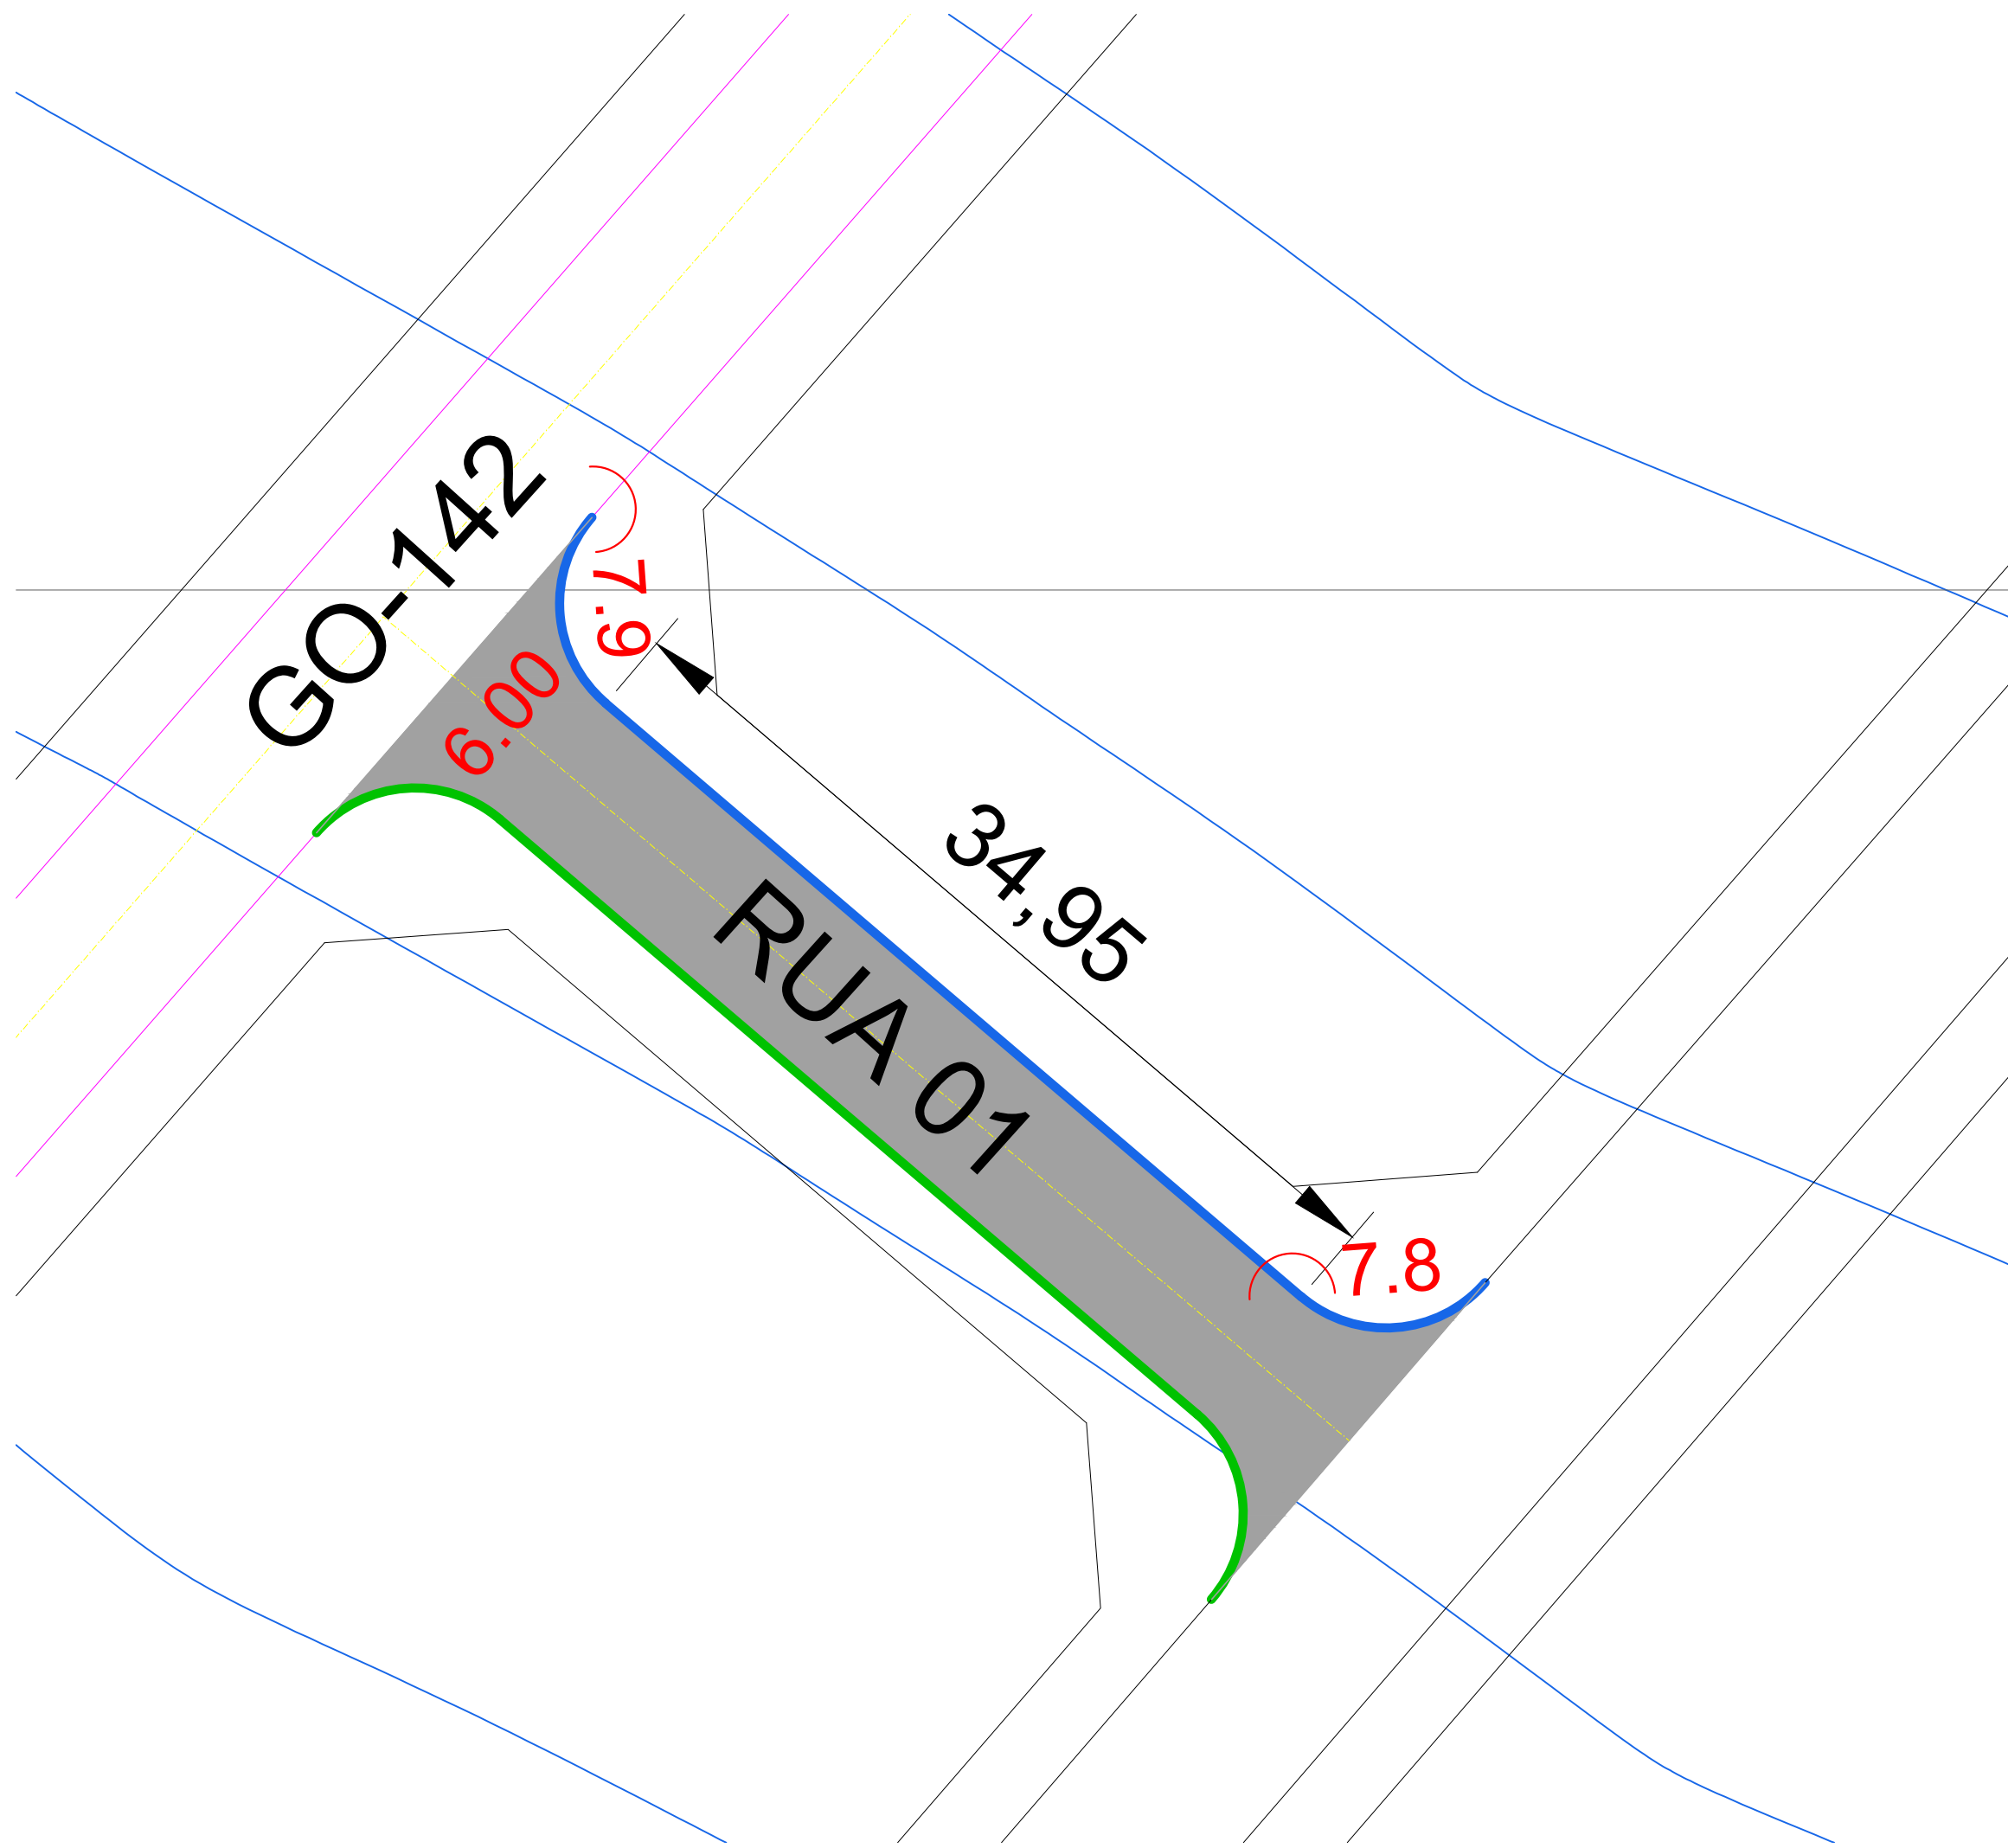


Planta de Implantação - RUA 01 - MATA AZUL
Escala: 1 / 250

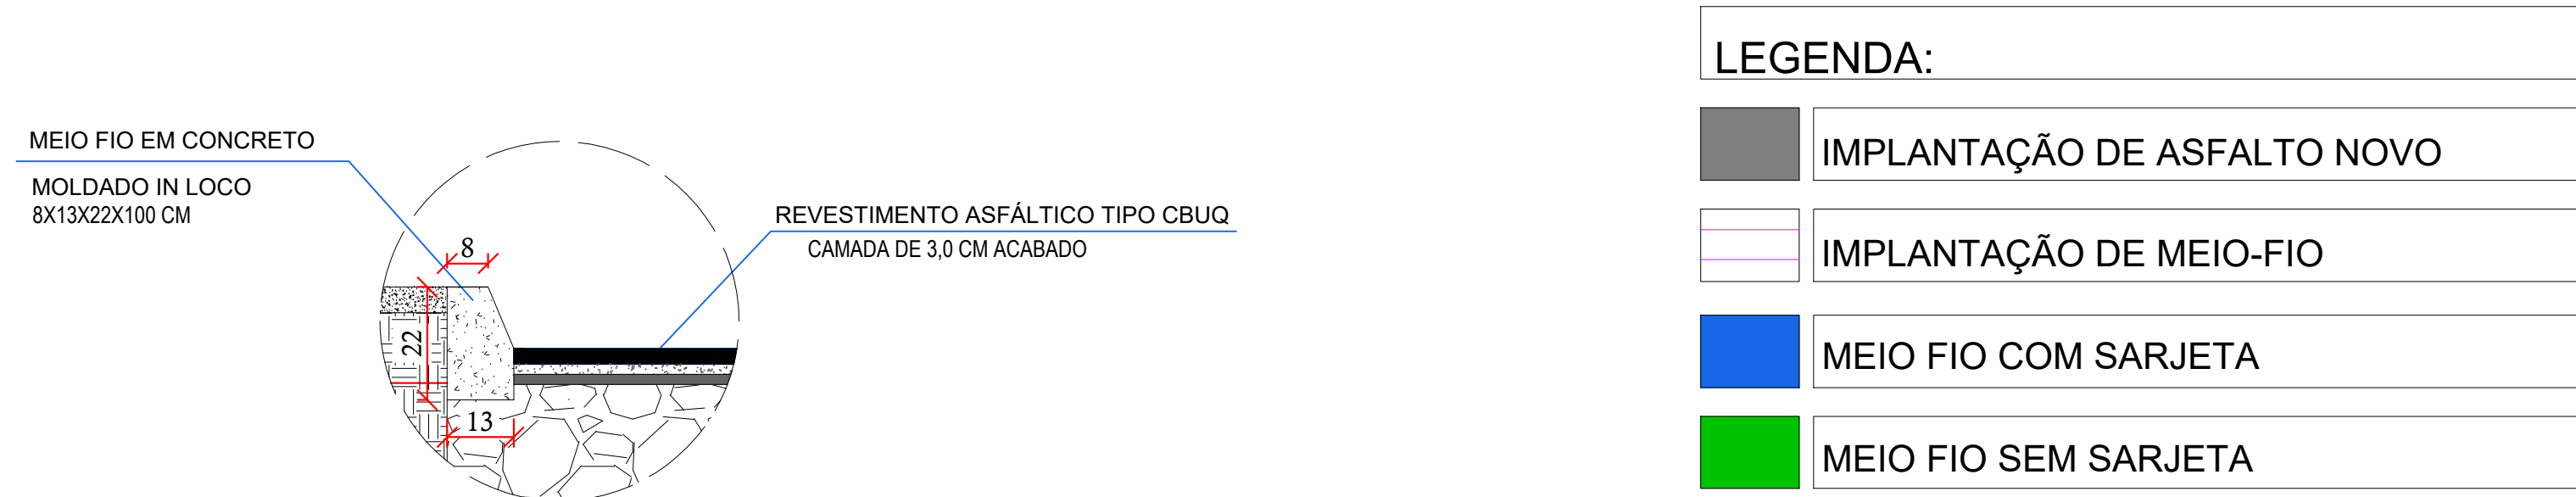


Detalhe 1: Meio Fio com Sarjeta
Sem Escala

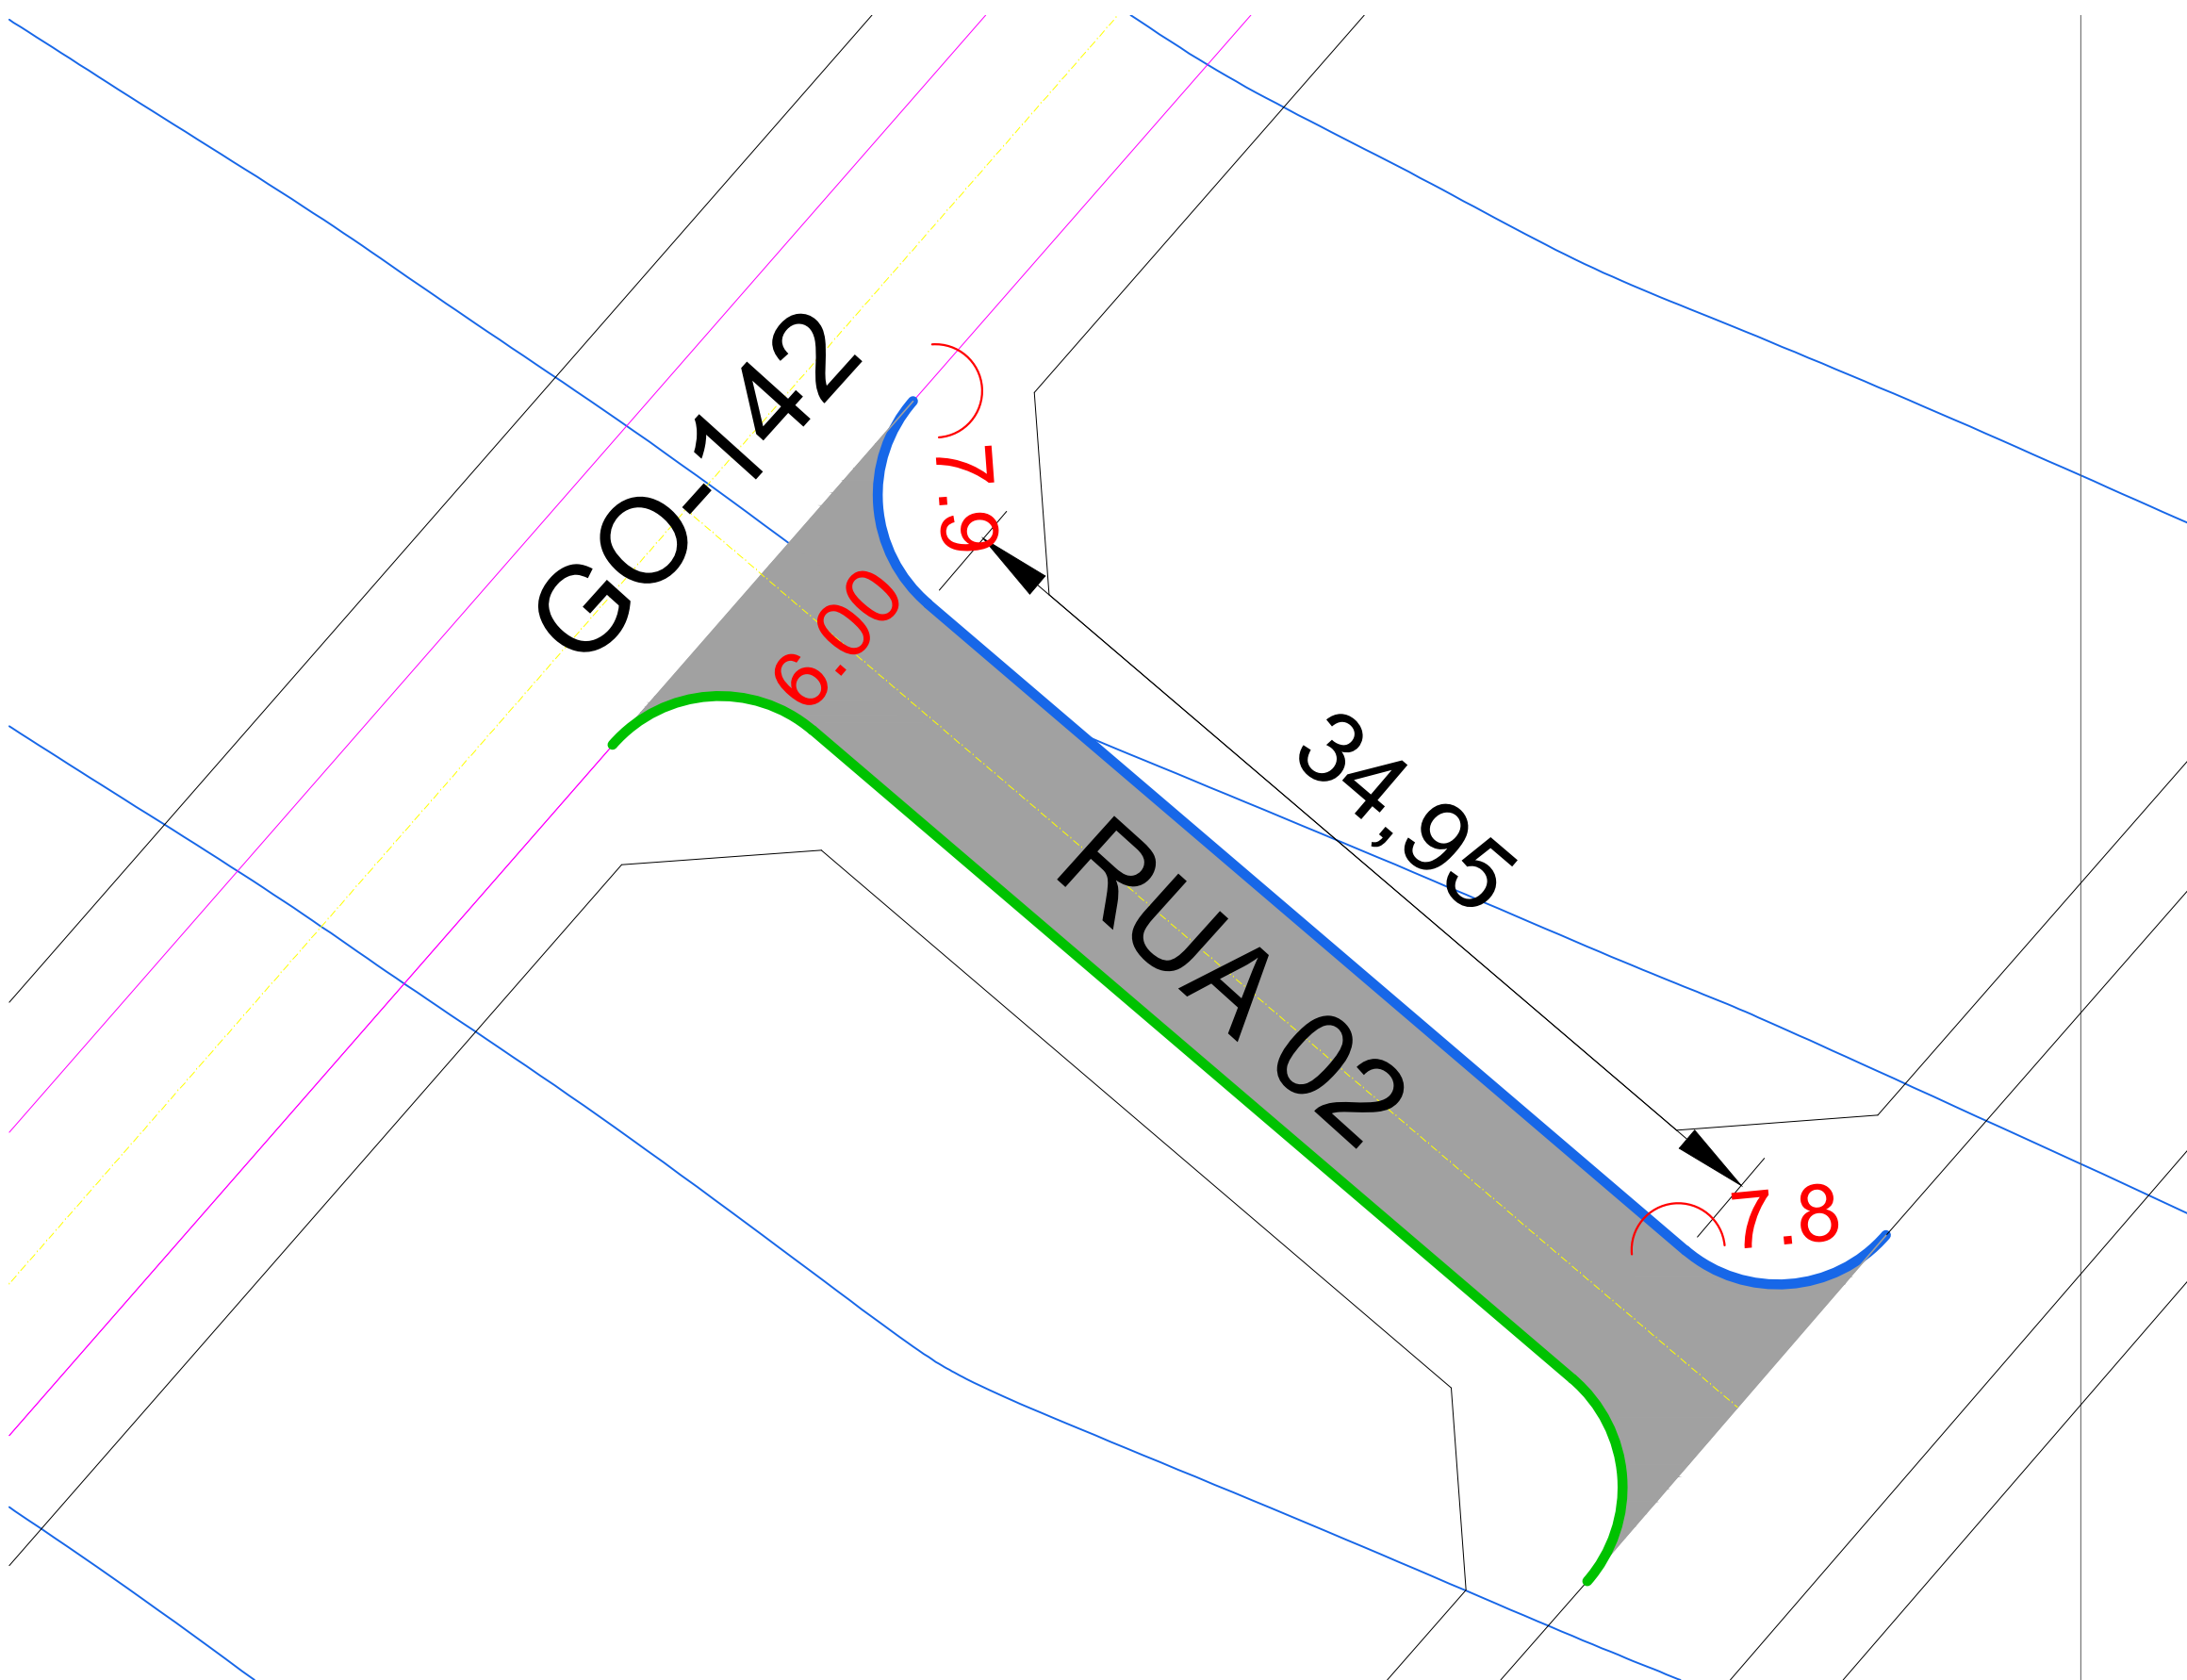


Planta de Implantação - RUA 02 - MATA AZUL
Escala: 1 / 250

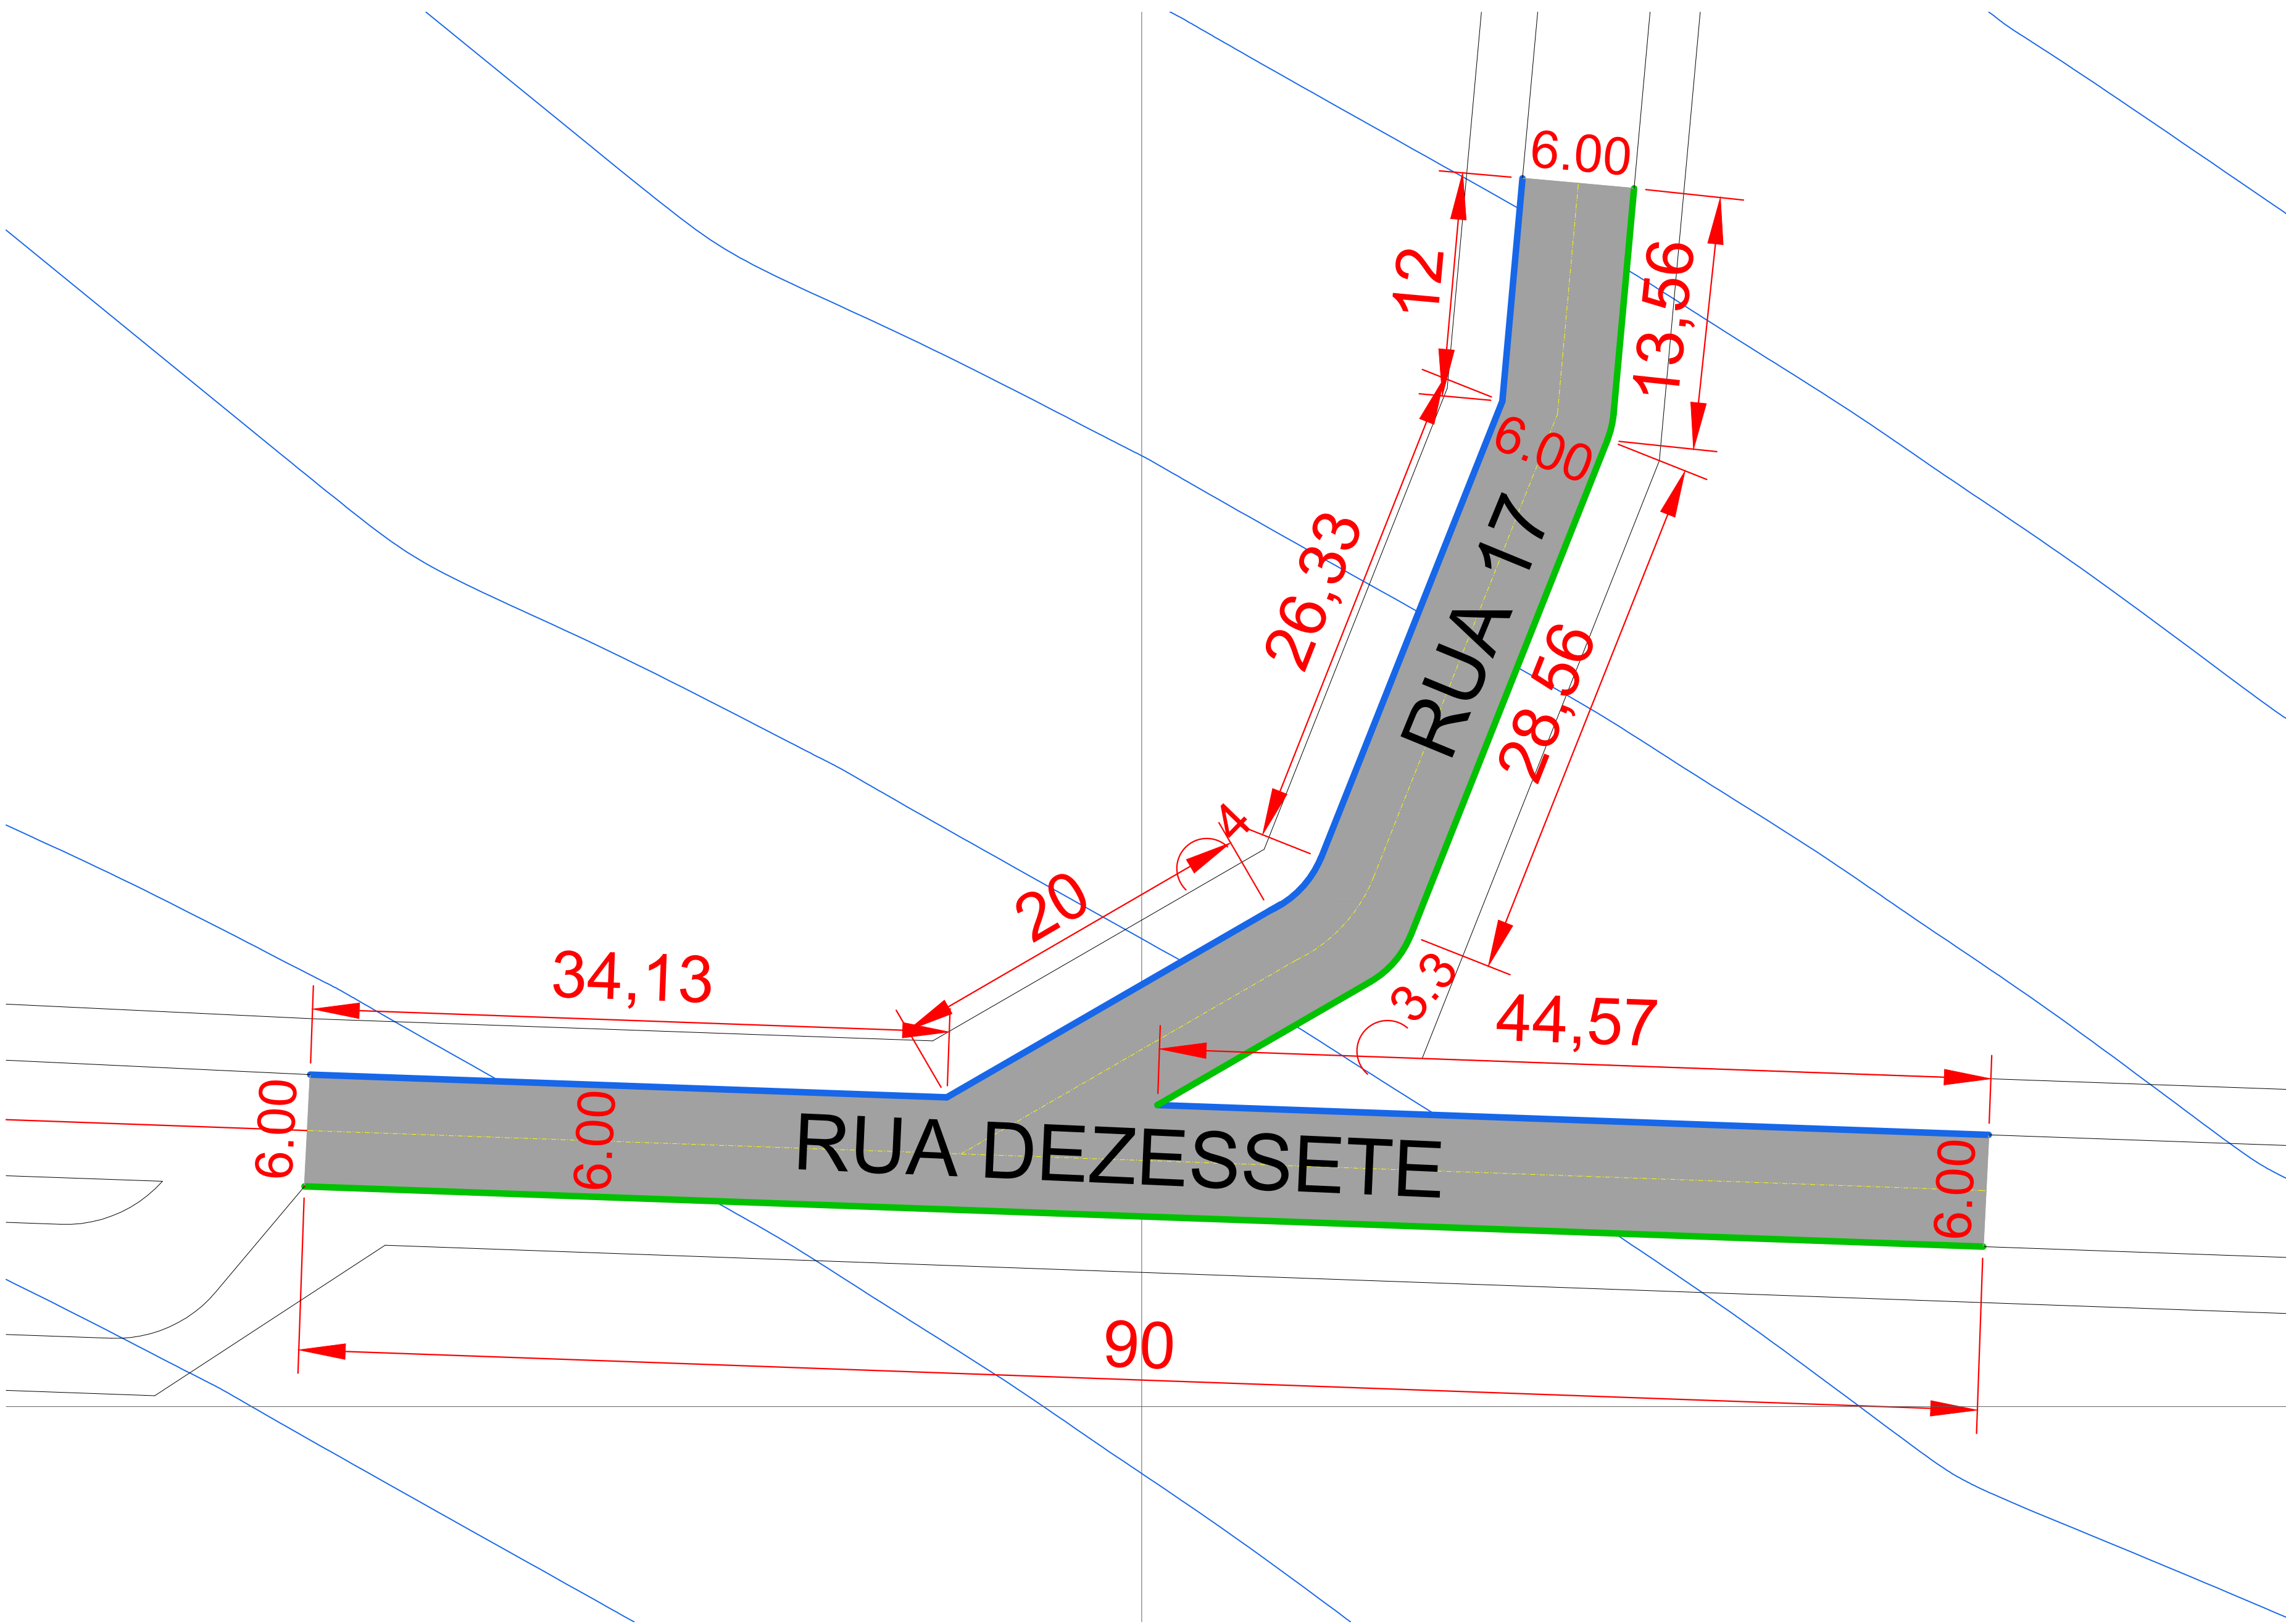

Planta de Implantação - RUA DEZESSETE - MATA AZUL
Escala: 1 / 250

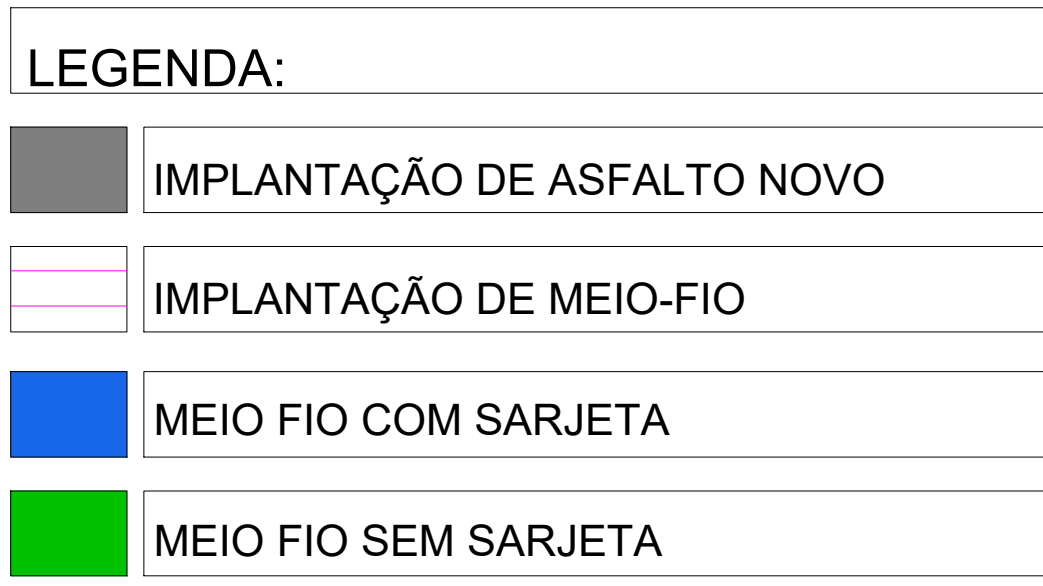

Detalhe 1: Meio Fio com Sarjeta
Sem Escala

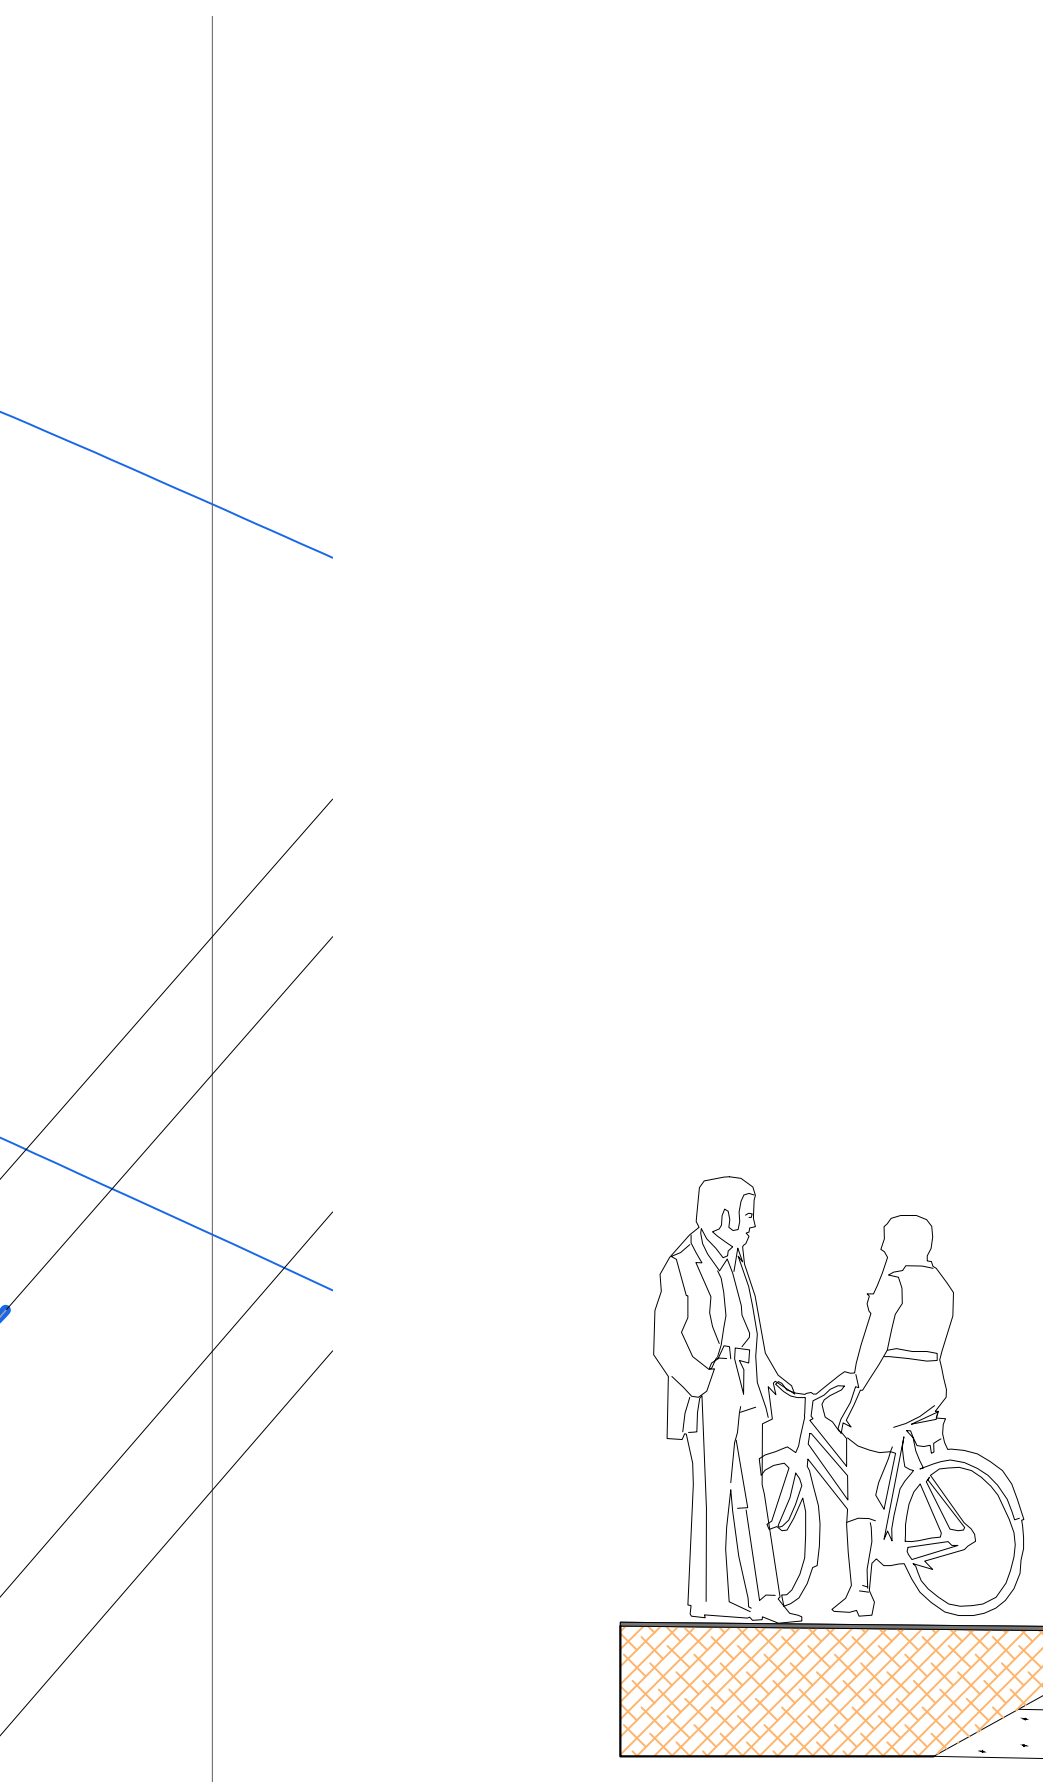


Planta de Implantação - RUA DEZESSETE - MATA AZUL
Escala: 1 / 250




Planta de Implantação - RUA DEZESSETE - MATA AZUL
Escala: 1 / 250

QUADRO DE ÁREAS - MEIO-FIO COM SARJETA			
RUA / AVENIDA	INÍCIO	FINAL	COMPRIMENTO (m)
RUA GURUPI	GO-142	RUA DEZESSETE	50,65
RUA 01	GO-142	RUA DEZESSETE	50,65
RUA 02	GO-142	RUA DEZESSETE	50,65
RUA DEZESSETE	RUA DEZESSTE	RUA DEZESSETE	78,70
RUA 17	RUA DEZESSTE	RUA DEZESSETE	62,36
TOTAL:			293,01

QUADRO DE ÁREAS - MEIO-FIO SEM SARJETA			
RUA / AVENIDA	INÍCIO	FINAL	COMPRIMENTO (m)
RUA GURUPI	GO-142	RUA DEZESSETE	50,65
RUA 01	GO-142	RUA DEZESSETE	50,65
RUA 02	GO-142	RUA DEZESSETE	50,65
RUA DEZESSETE	RUA DEZESSTE	RUA DEZESSETE	90,00
RUA 17	RUA DEZESSTE	RUA DEZESSETE	55,32
TOTAL:			297,27

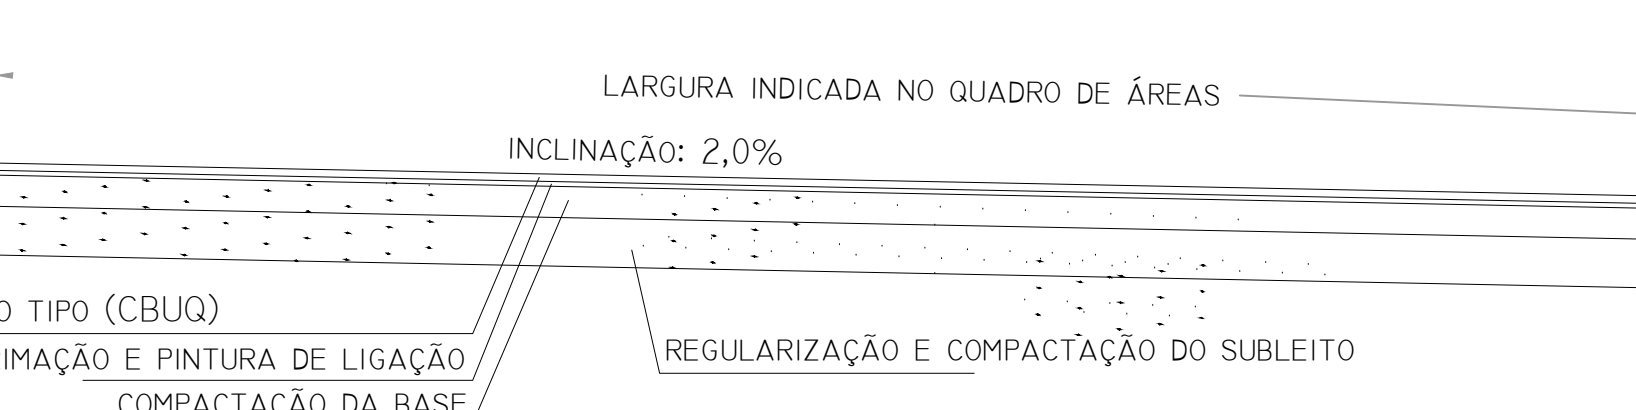

Planta de Implantação - RUA DEZESSETE - MATA AZUL
Escala: 1 / 250

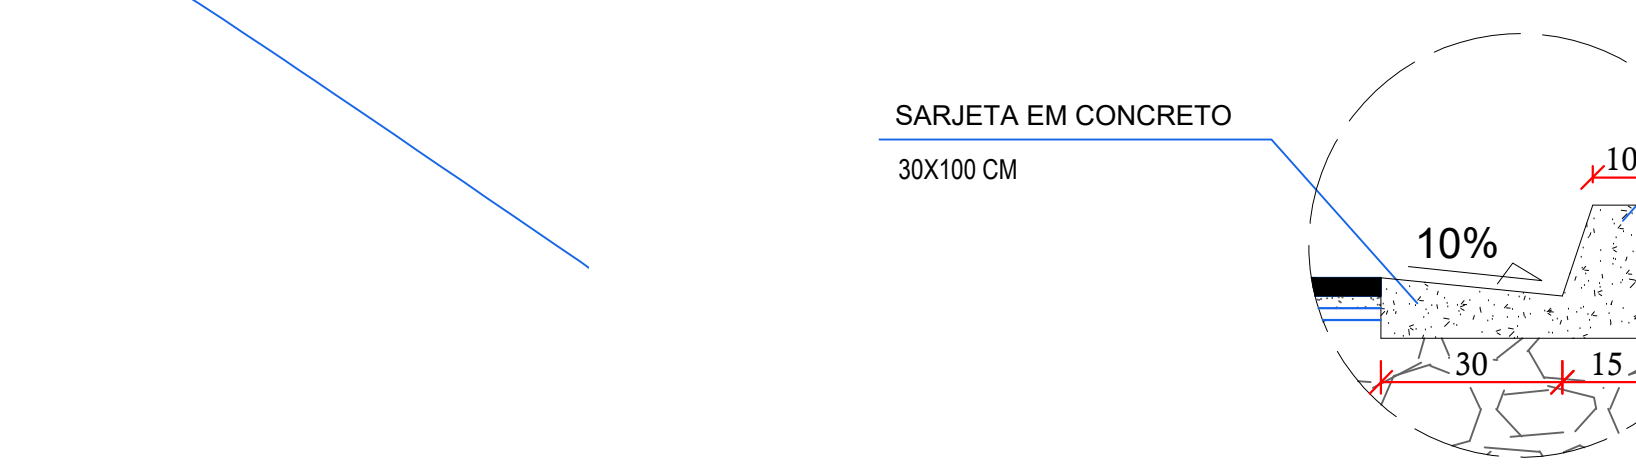

Planta de Implantação - RUA DEZESSETE - MATA AZUL
Escala: 1 / 250

Planta de Implantação - RUA DEZESSETE - MATA AZUL
Escala: 1 / 250

OBSERVAÇÕES:
01 - A PLANTA APRESENTADA NÃO É GEORREFERENCIADA, AS MEDIDAS APRESENTADAS REFERENTE A IMPLANTAÇÃO ASFÁLTICA FORAM COLETADAS IN LOCO PORTANTO ESTA PLANTA É ILUSTRATIVA, VALENDO AS MEDIDAS PORTANTO ESTA PLANTA É ILUSTRATIVA, VALENDO AS MEDIDAS APRESENTADAS.

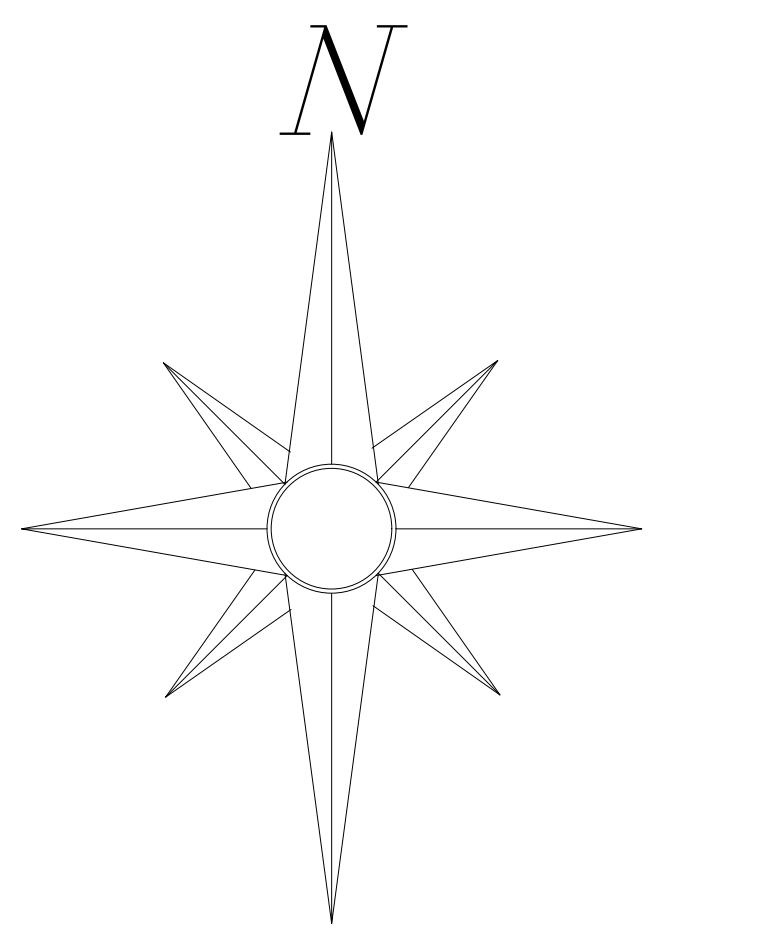

APROVAÇÃO:

MAPA ILUMINADO



OBRA: PAVIMENTAÇÃO ASFÁLTICA NO MUNICÍPIO DE MONTIVÍDIU DO NORTE - GO CNPJ: 25.005.166/0001-21
PROP.: MUNICÍPIO DE MONTIVÍDIU DO NORTE - GO LOCAL: DISTRITO DE MATA AZUL

CONTEÚDO:	
Mapa de Localização das Ruas Corte da Seção Transversal das Ruas Detalhes: Meio-Fio Quadro de Áreas	PROP.: MUNICÍPIO DE MONTIVÍDIU DO NORTE - GO CNPJ.: 25.005.166/0001-21
QUADRO DE MEDIDAS:	
Meio-Fio sem Sarjeta 297,27 m	
Meio-Fio com Sarjeta 293,01 m	