




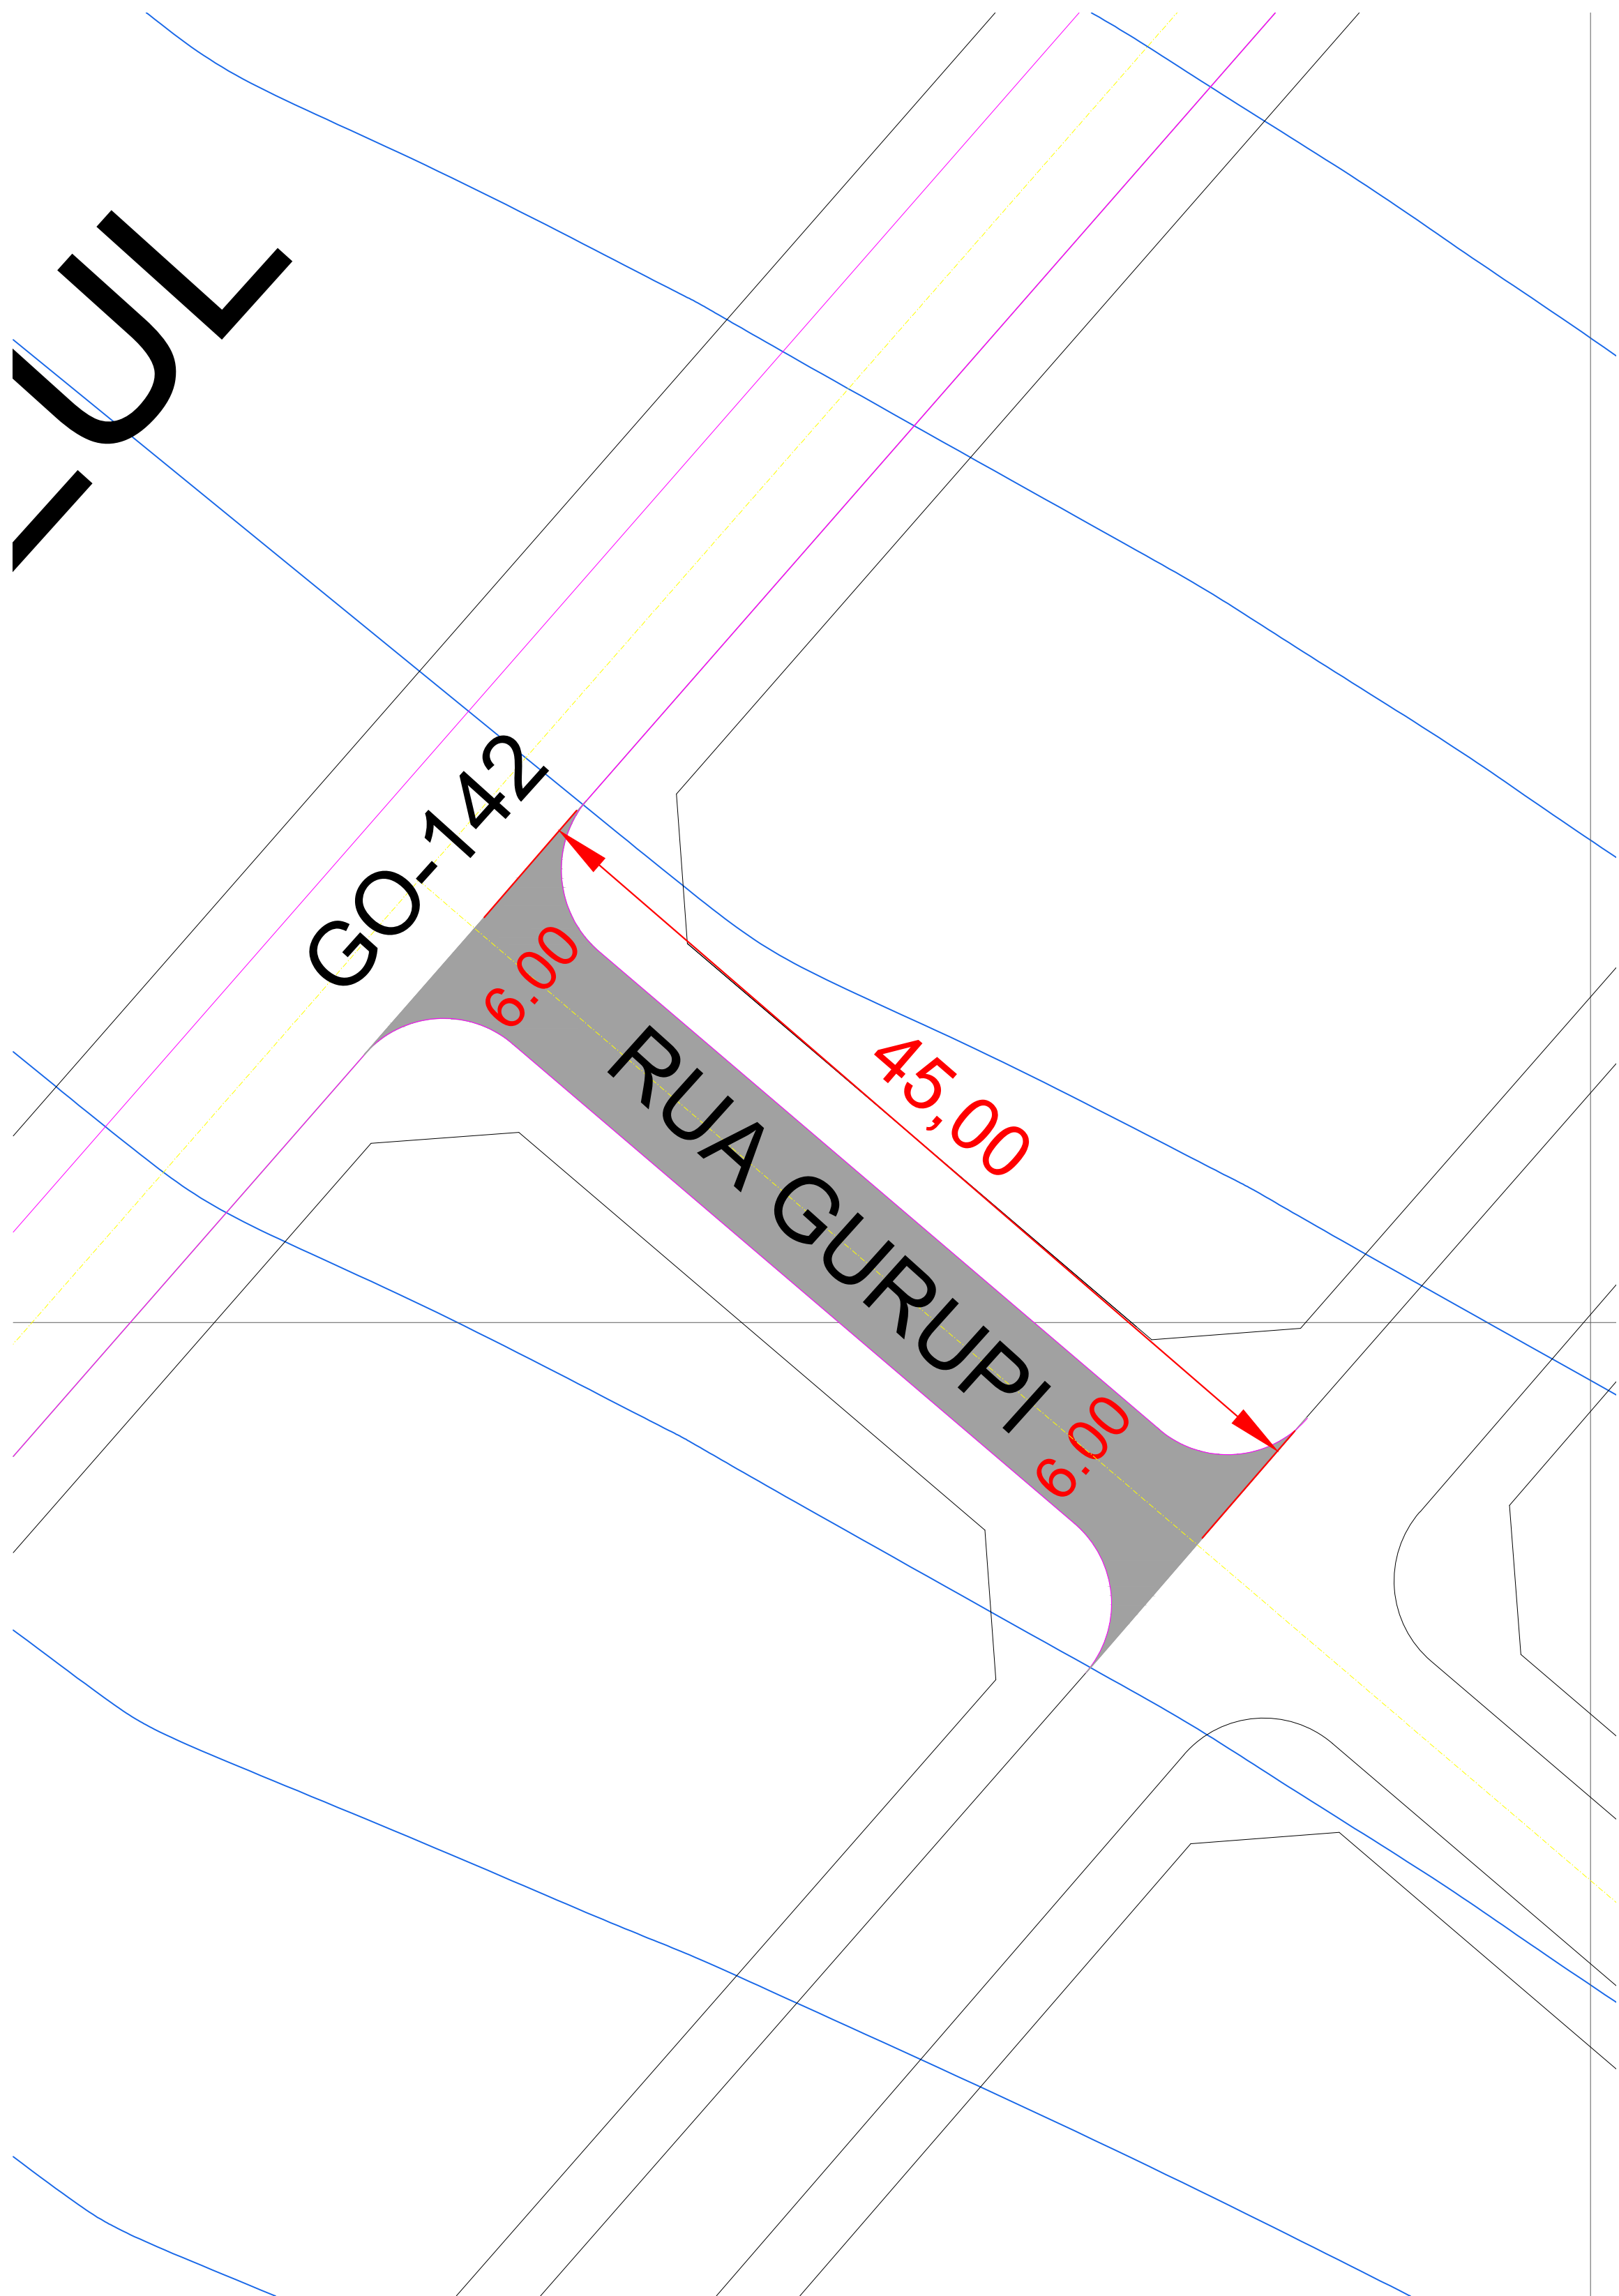


Planta de Implantação - RUA GURUPI - MATA AZUL
Escala: 1 / 250

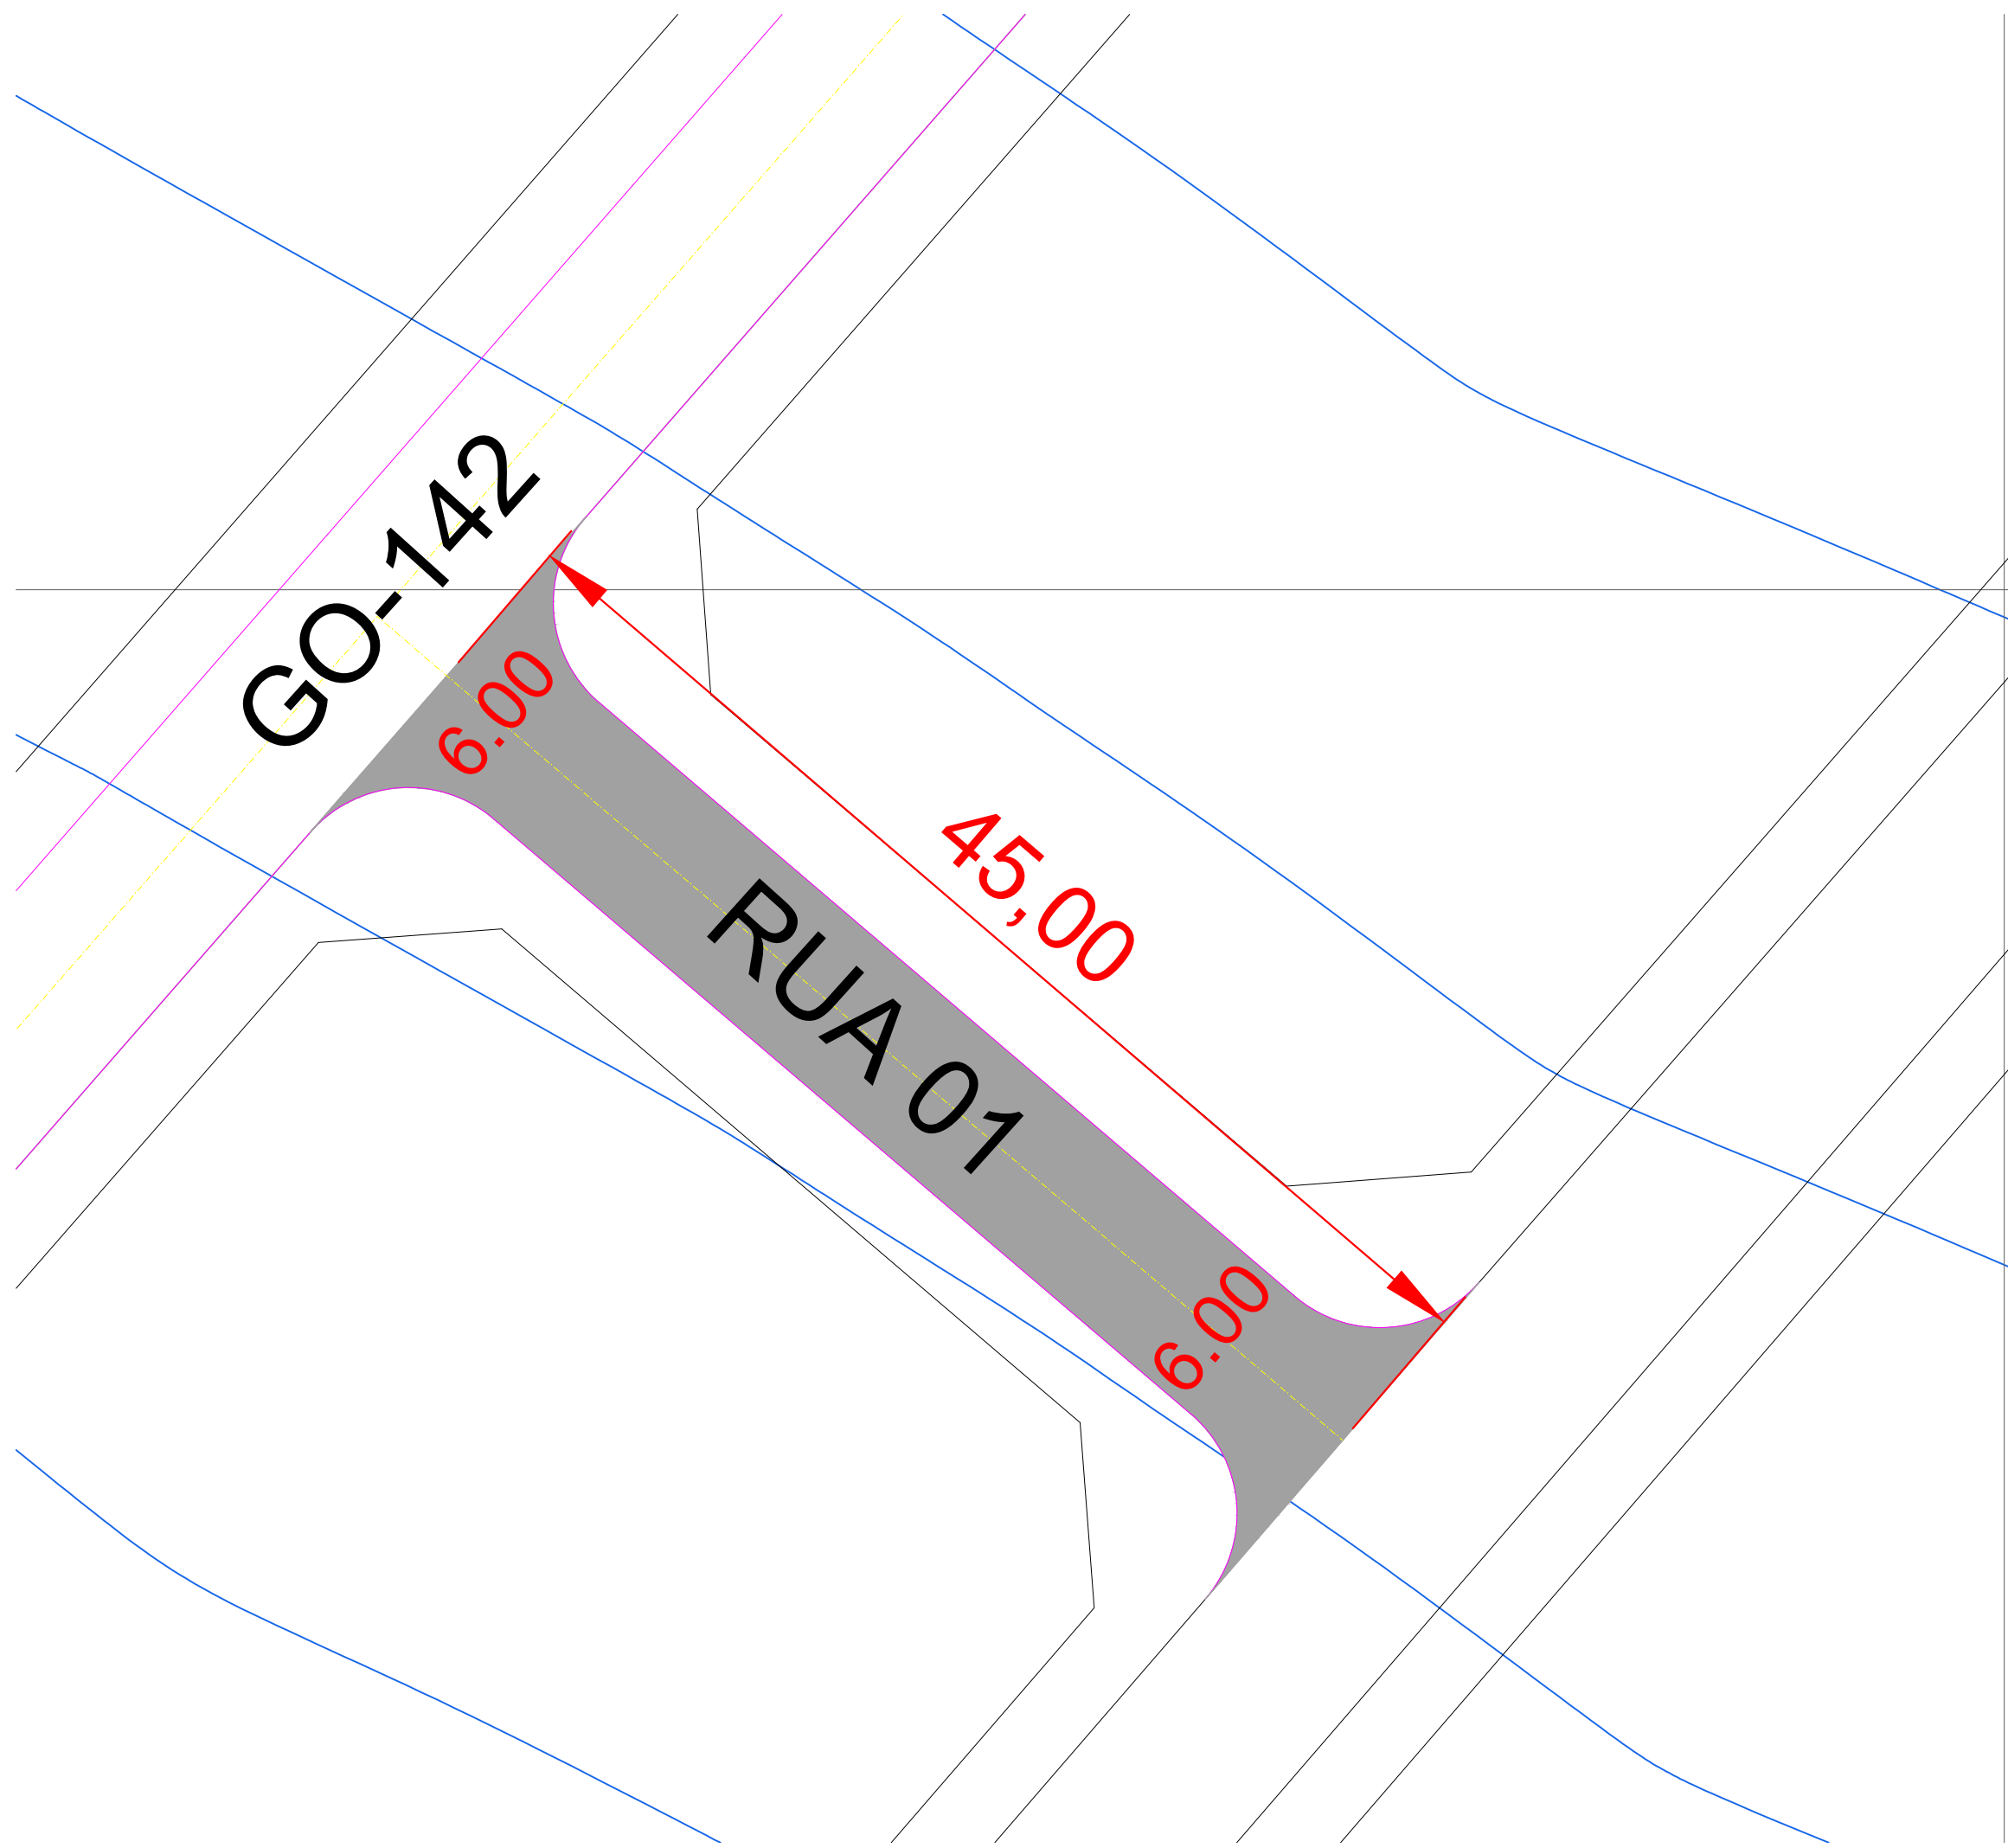


Planta de Implantação - RUA 01 - MATA AZUL
Escala: 1 / 250

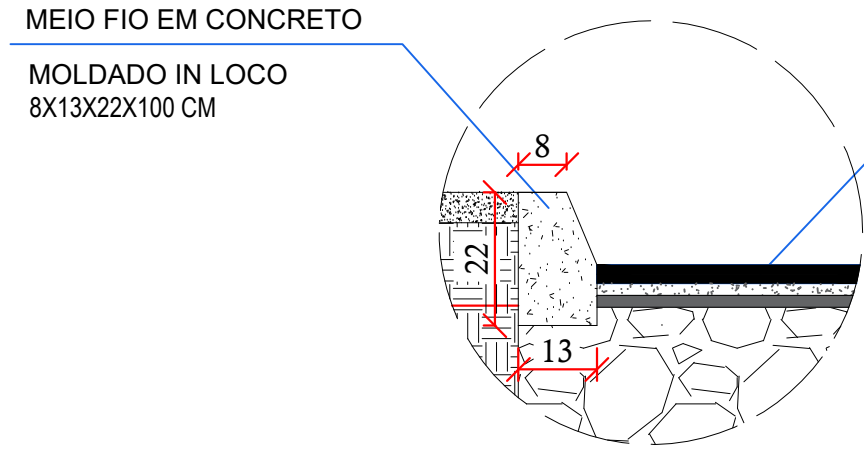

Detalhe 1: Meio Fio com Sarjeta
Sem Escala

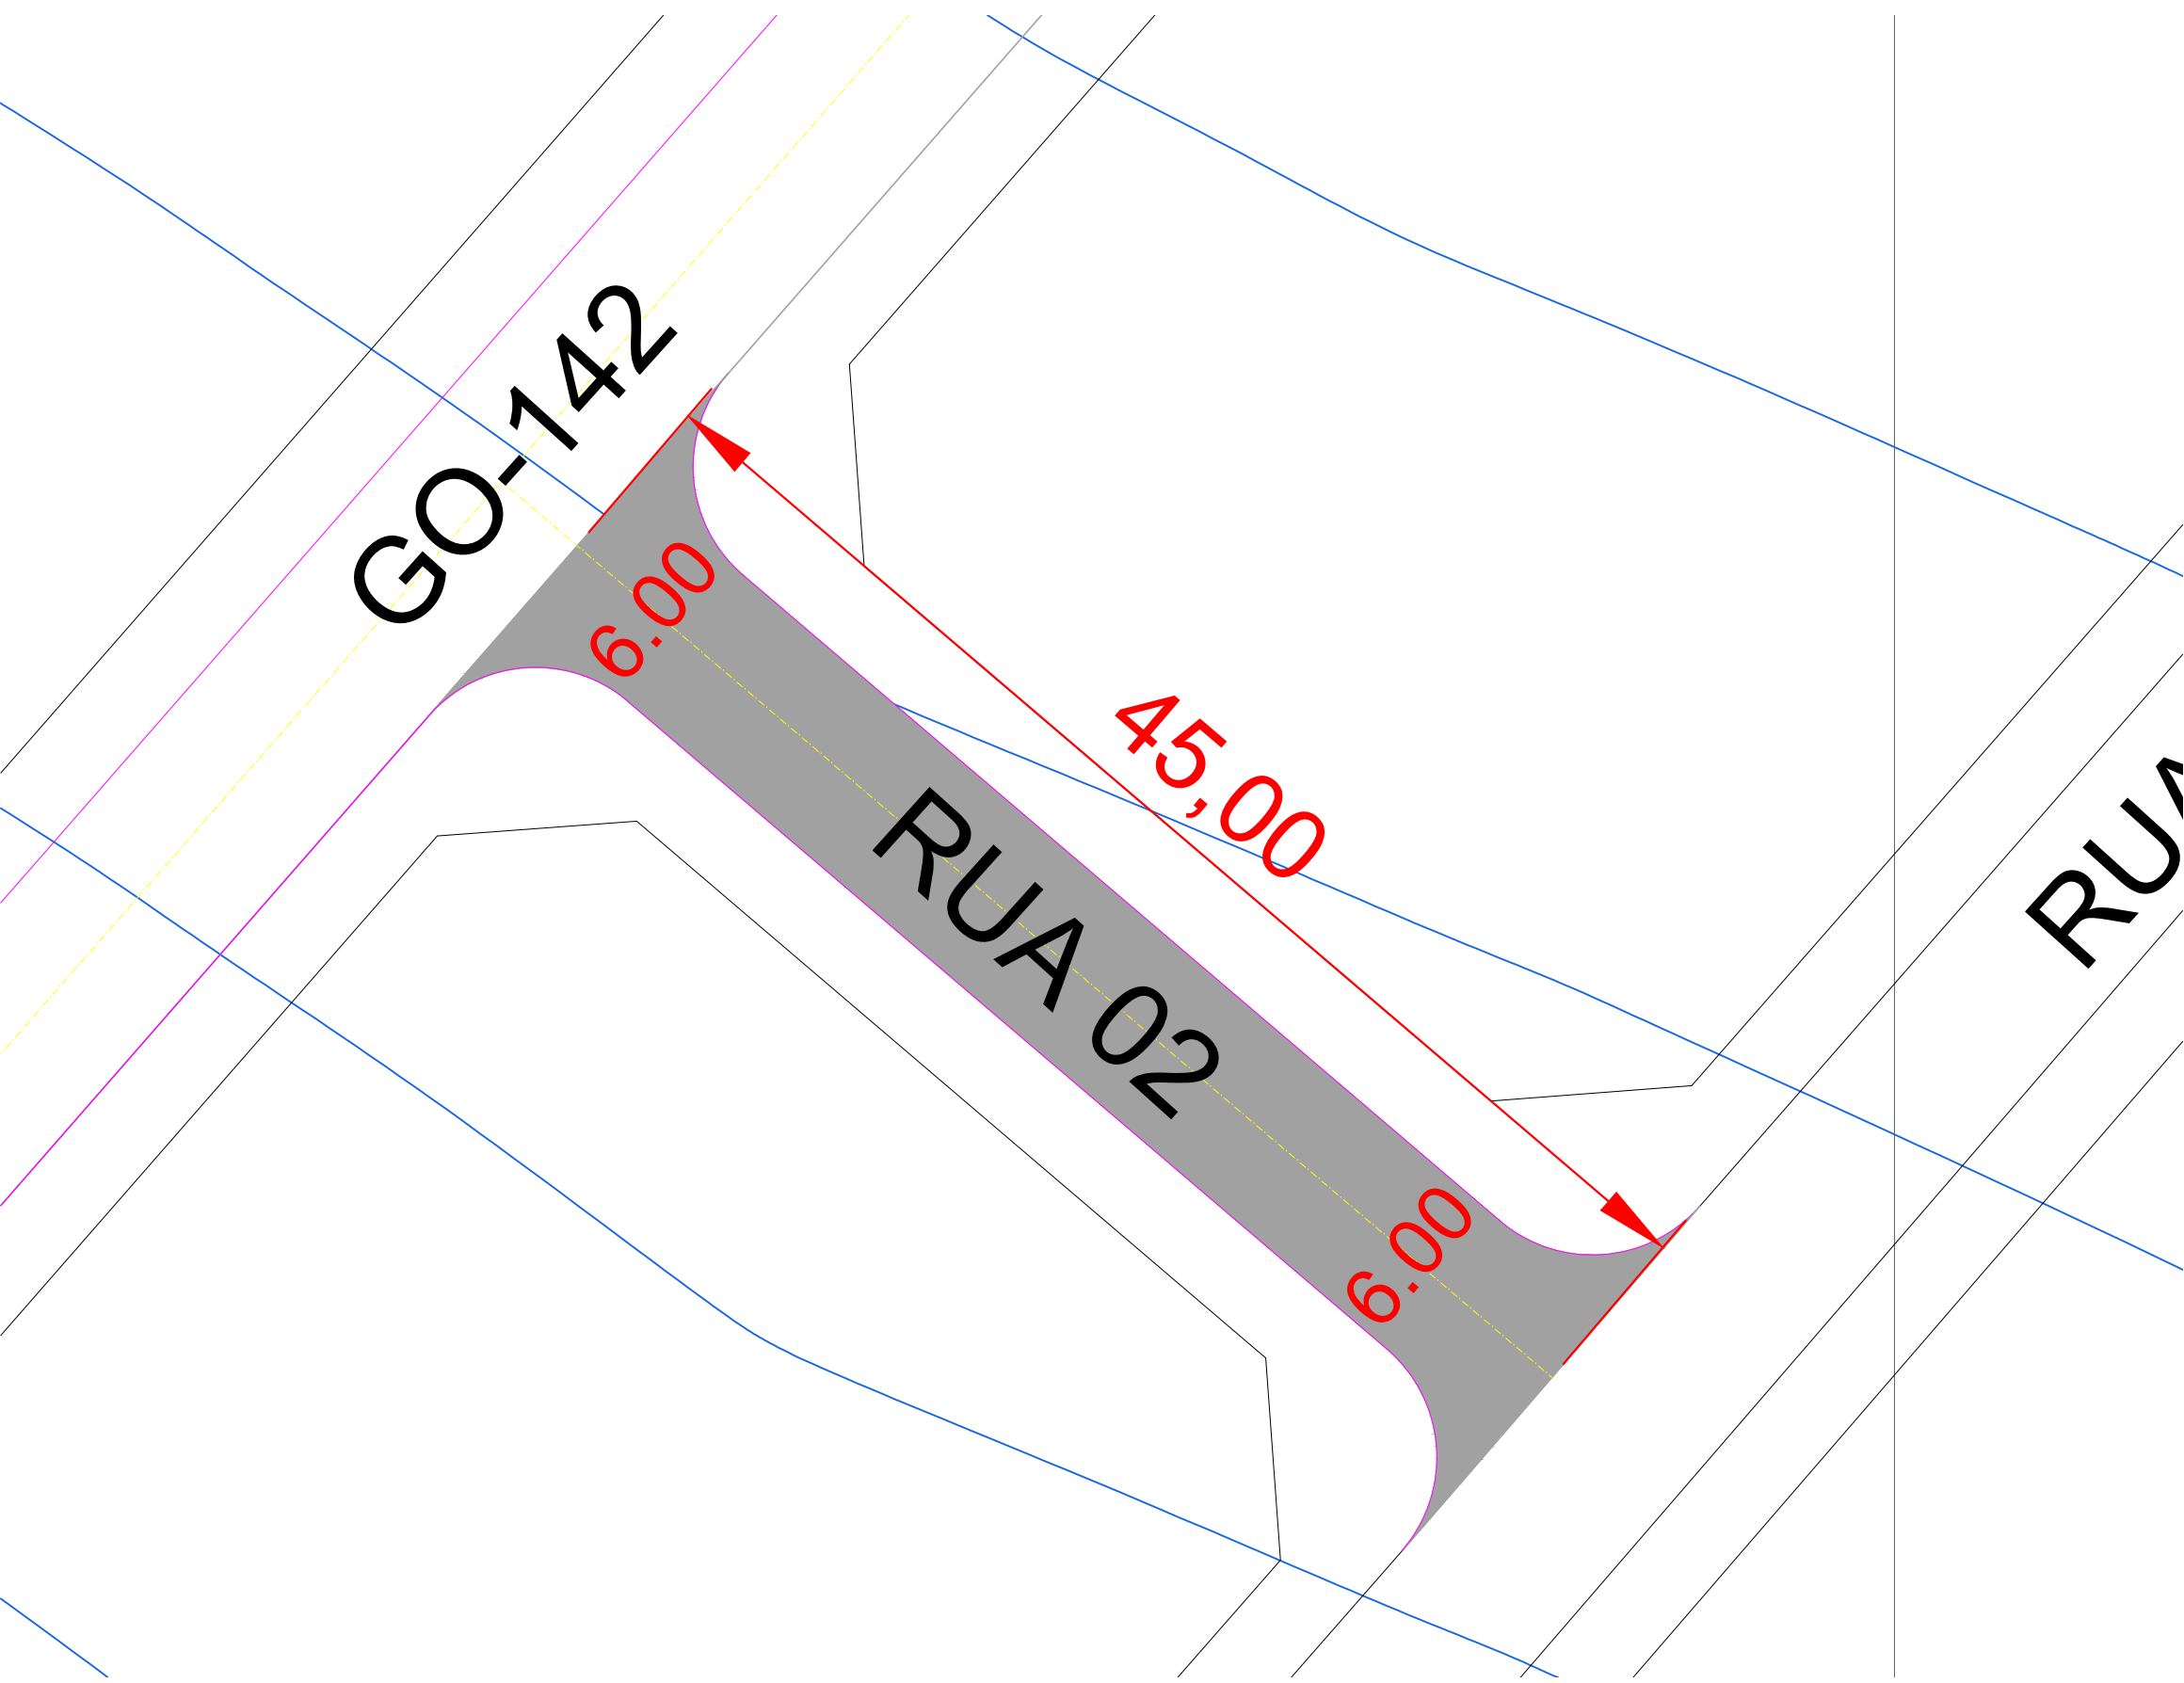

Planta de Implantação - RUA 02 - MATA AZUL
Escala: 1 / 250

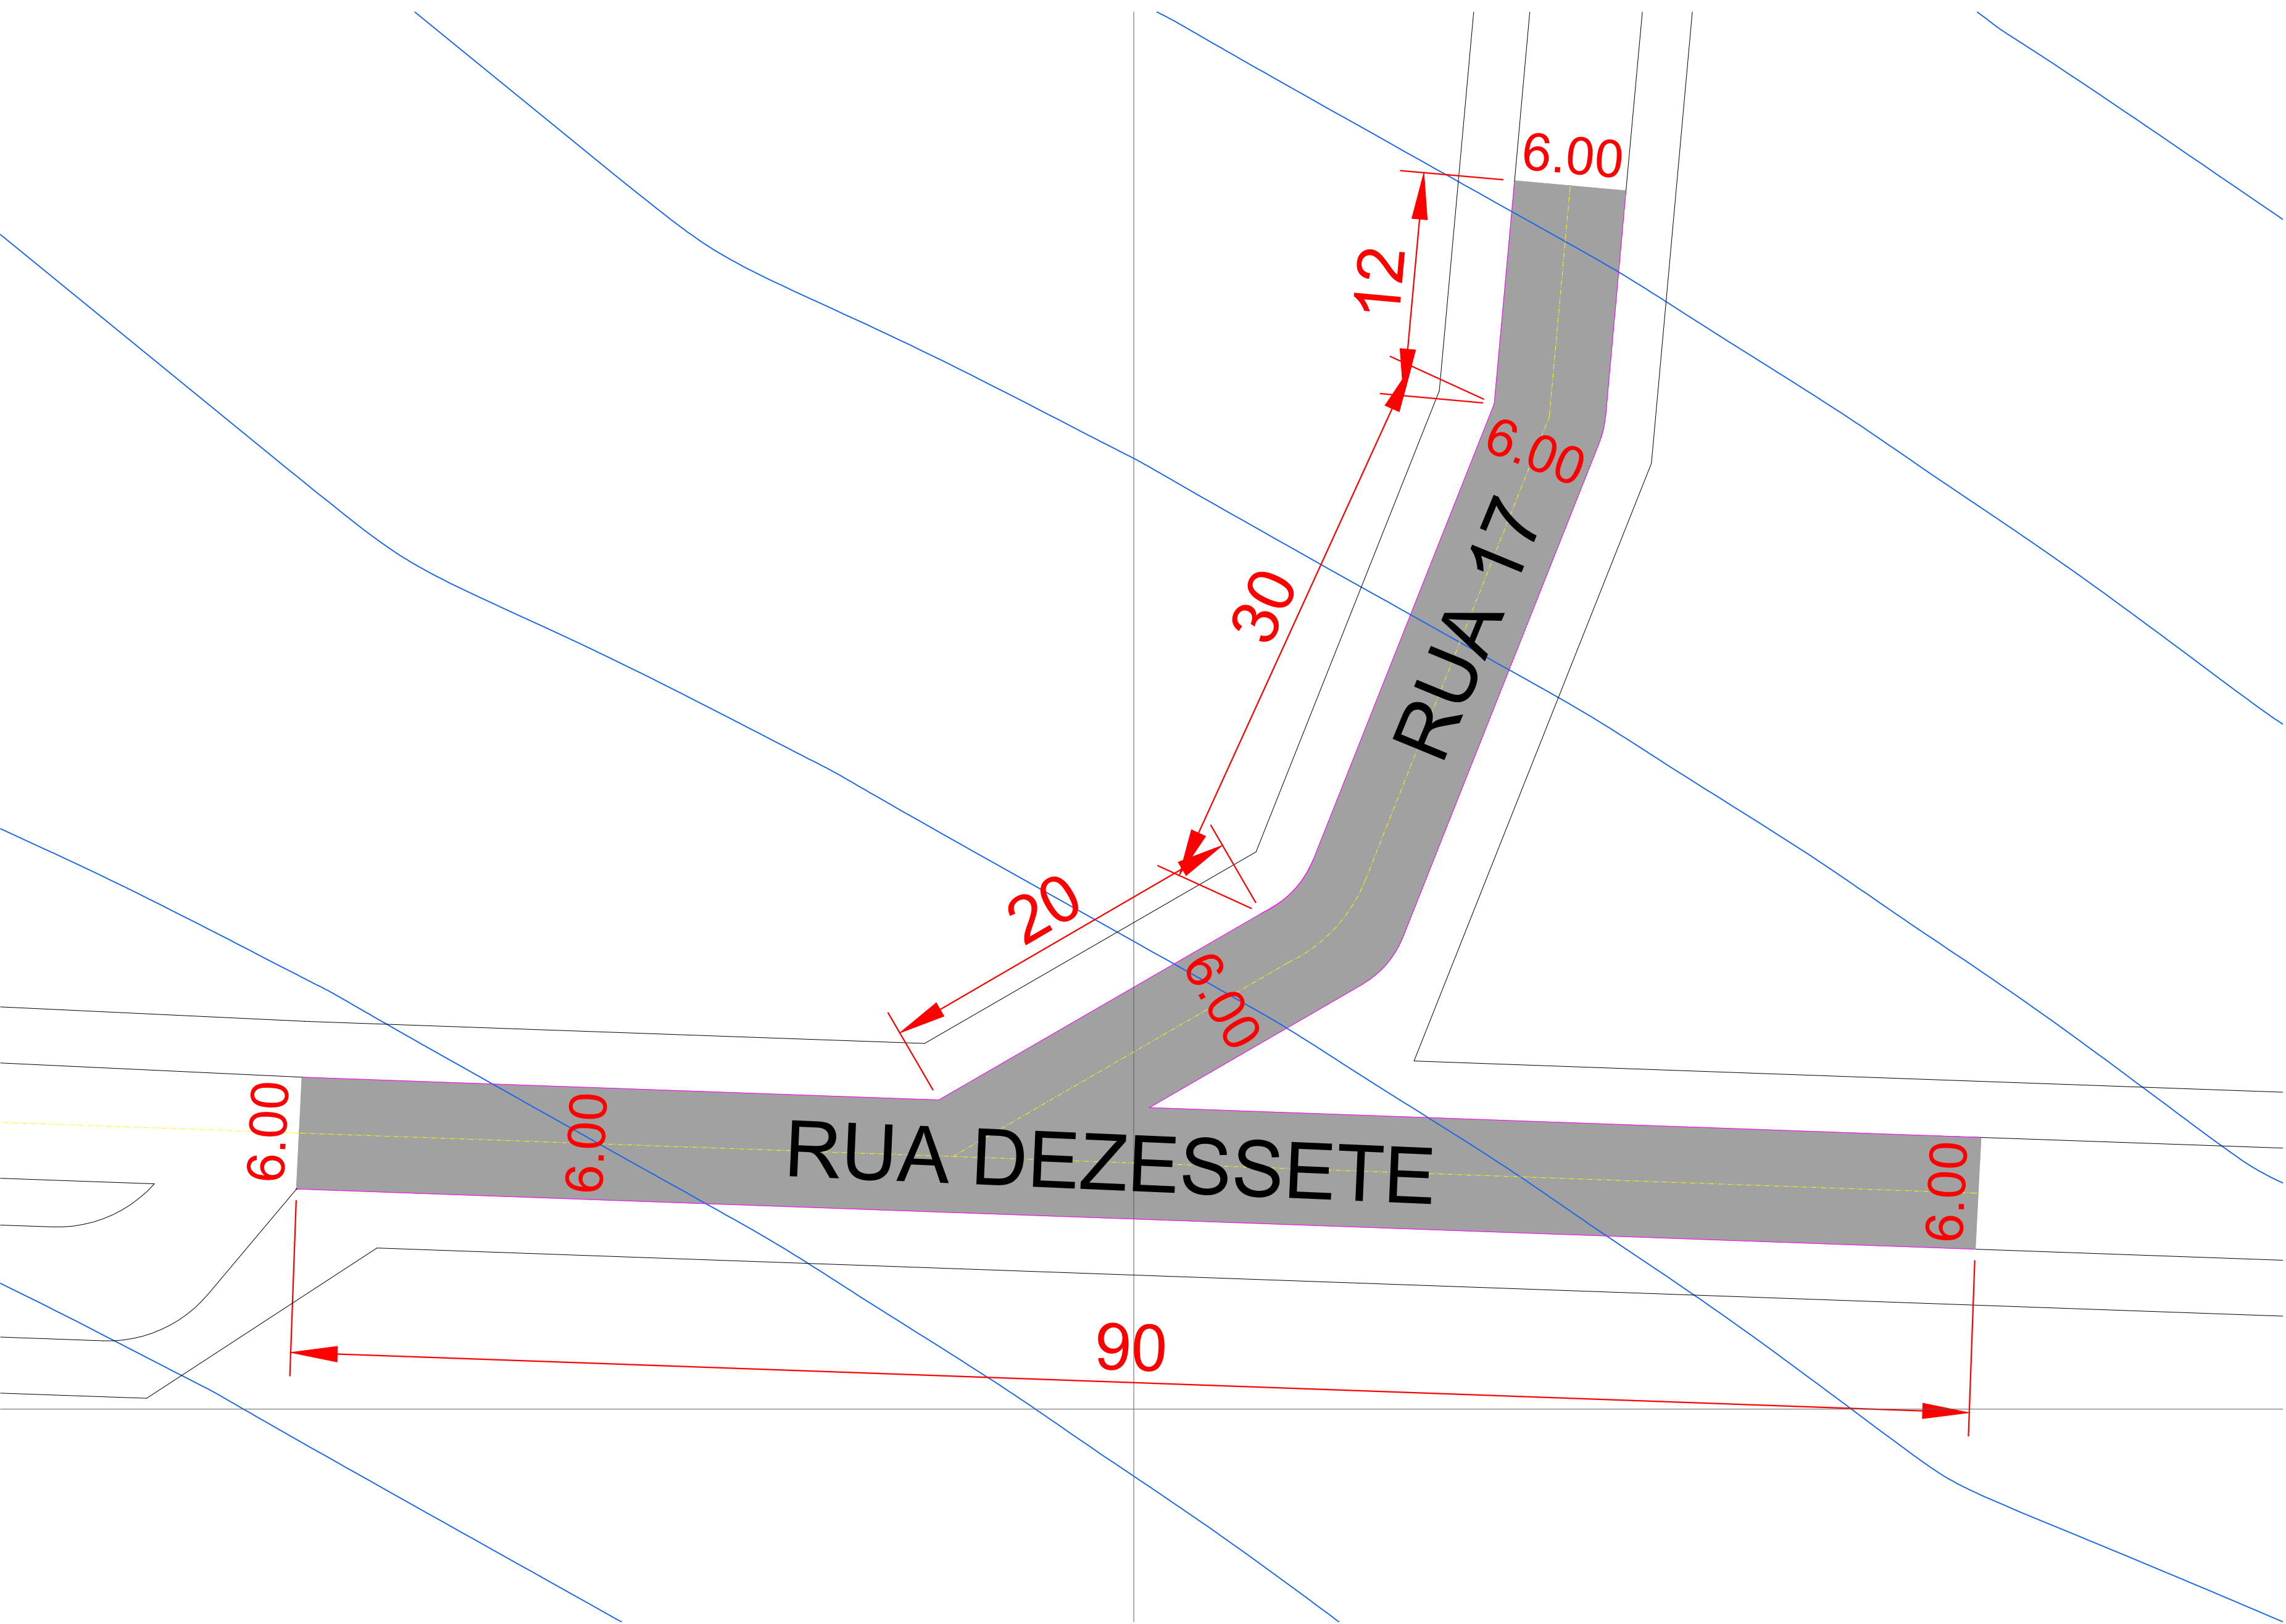



Planta de Implantação - RUA DEZESSETE - MATA AZUL
Escala: 1 / 250

OBSERVAÇÕES:


01 - A PLANTA APRESENTADA NÃO É GEORREFERENCIADA, AS MEDIDAS APRESENTADAS REFERENTE A IMPLANTAÇÃO ASFÁLTICA FORAM COLETADAS IN LOCO PORTANTO ESTA PLANTA É ILUSTRATIVA, VALENDO AS MEDIDAS PORTANTO ESTA PLANTA É ILUSTRATIVA, VALENDO AS MEDIDAS APRESENTADAS.

QUADRO DE ÁREAS - PAVIMENTAÇÃO					
RUA / AVENIDA	INÍCIO	FINAL	LARGURA (m) CAIXA DA RUA	COMPRIMENTO (m)	ÁREA (m²)
RUA GURUPI	GO-142	RUA DEZESSETE	6,00	45,00	270,00
RUA 01	GO-142	RUA DEZESSETE	6,00	45,00	270,00
RUA 02	GO-142	RUA DEZESSETE	6,00	45,00	270,00
RUA DEZESSETE	RUA DEZESSTE	RUA DEZESSETE	6,00	90,00	540,00
RUA 17	RUA DEZESSTE	RUA DEZESSETE	6,00	62,00	372,00
TOTAL					1.722,00

LEGENDA:	
	IMPLANTAÇÃO DE ASFALTO NOVO
	IMPLANTAÇÃO DE MEIO-FIO
	IMPLANTAÇÃO DE SARGETA
	IMPLANTAÇÃO DE CALÇADA

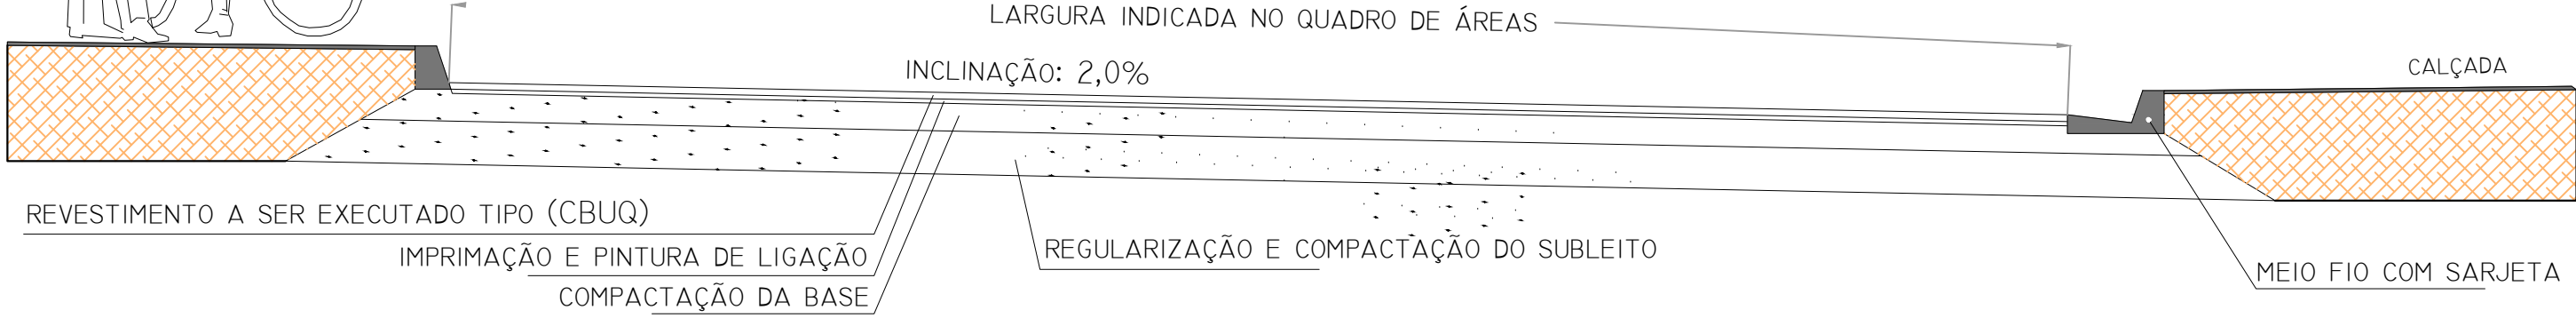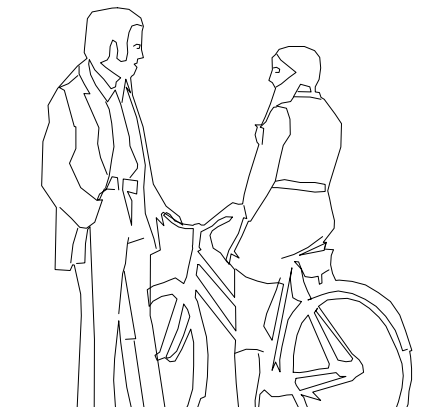

Corte da Seção Transversal
Sem Escala

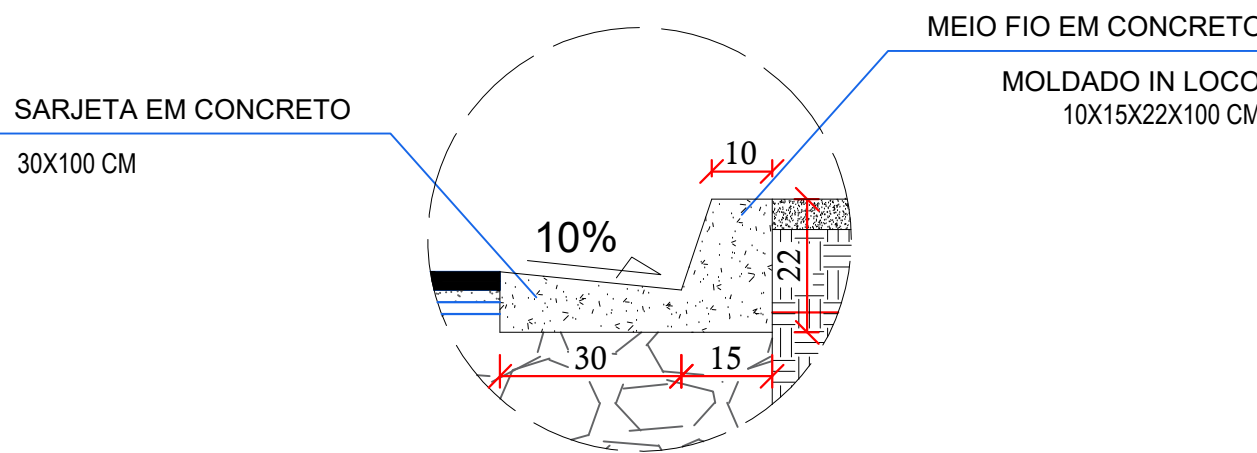

Detalhe 2: Meio Fio sem Sarjeta
Sem Escala

APROVAÇÃO:

MAPA ILUMINADO



OBRA: PAVIMENTAÇÃO ASFÁLTICA NO MUNICÍPIO DE MONTIVÍDIU DO NORTE-GO CNPJ: 25.005.166/0001-21
PROP.: MUNICÍPIO DE MONTIVÍDIU DO NORTE - GO LOCAL: DISTRITO DE MATA AZUL

CONTEÚDO:

Mapa de Localização das Ruas
Corte da Seção Transversal das Ruas
Detalhes Pavimentação Asfáltica
Quadro de Áreas

QUADRO DE MEDIDAS:

Pavimentação..... 1.722,00 m

PROP.: MUNICÍPIO DE MONTIVÍDIU DO NORTE - GO
CNPJ.: 25.005.166/0001-21

PROJ.: MUNICÍPIO DE MONTIVÍDIU DO NORTE - GO
CNPJ.: 25.005.166/0001-21

Desenho: GP ENGENHARIA Tipo: Infraestrutura Data: Setembro / 2026 Escala: Indicada

FOLHA 1 / 2