




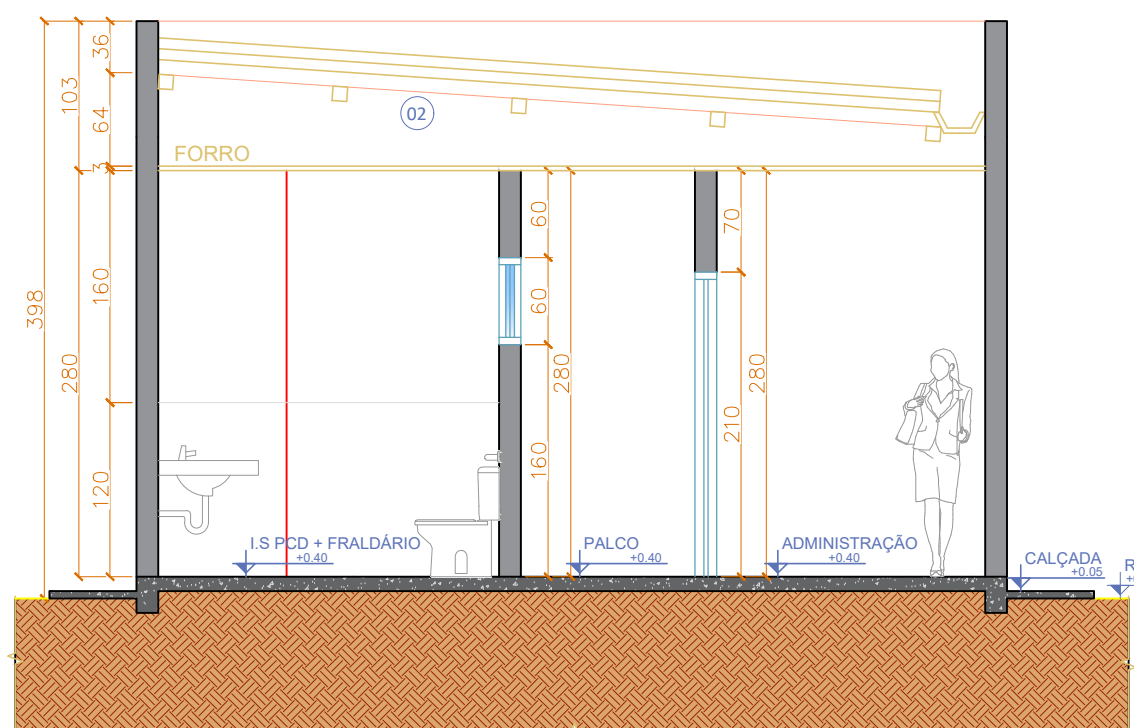


1 CORTE A
ESCALA: 1/50
OBS.: CONFERIR COTAS NA OBRA

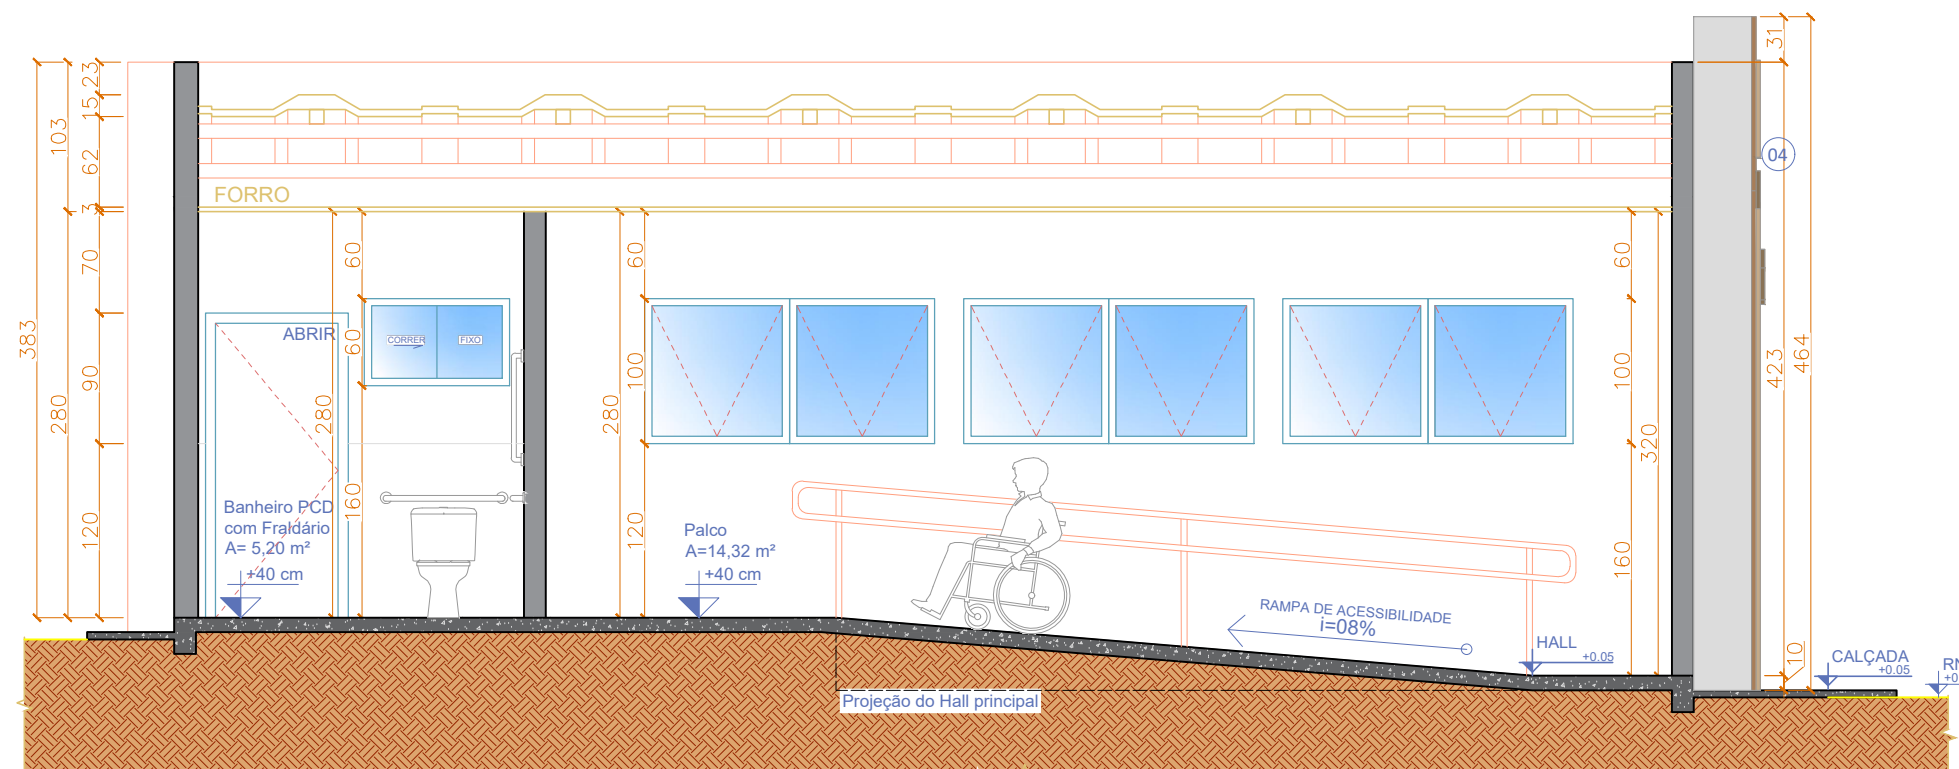


2 CORTE B
ESCALA: 1/50
OBS.: CONFERIR COTAS NA OBRA

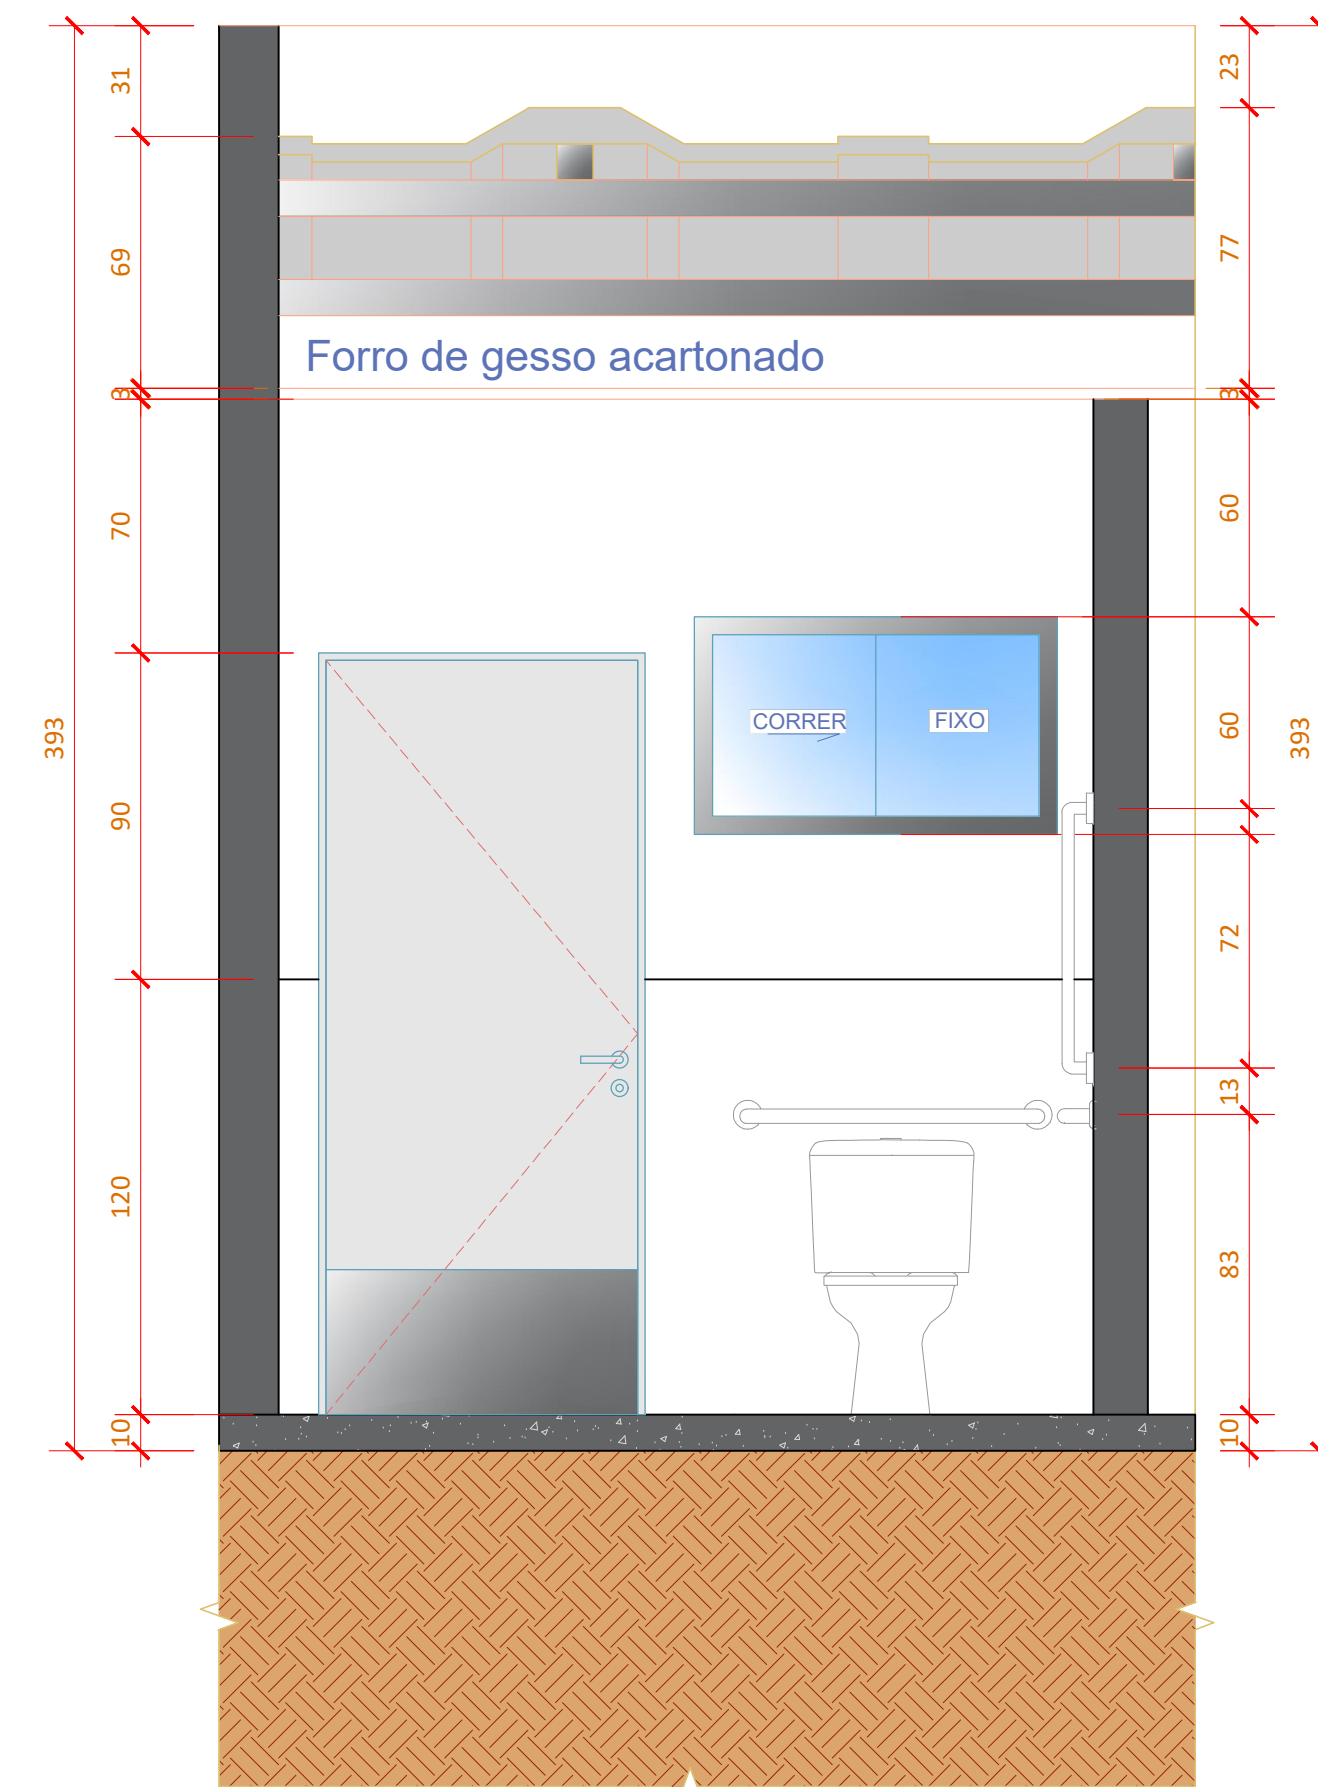

3 DET.01
ESCALA: 1/20
OBS.: CONFERIR COTAS NA OBRA

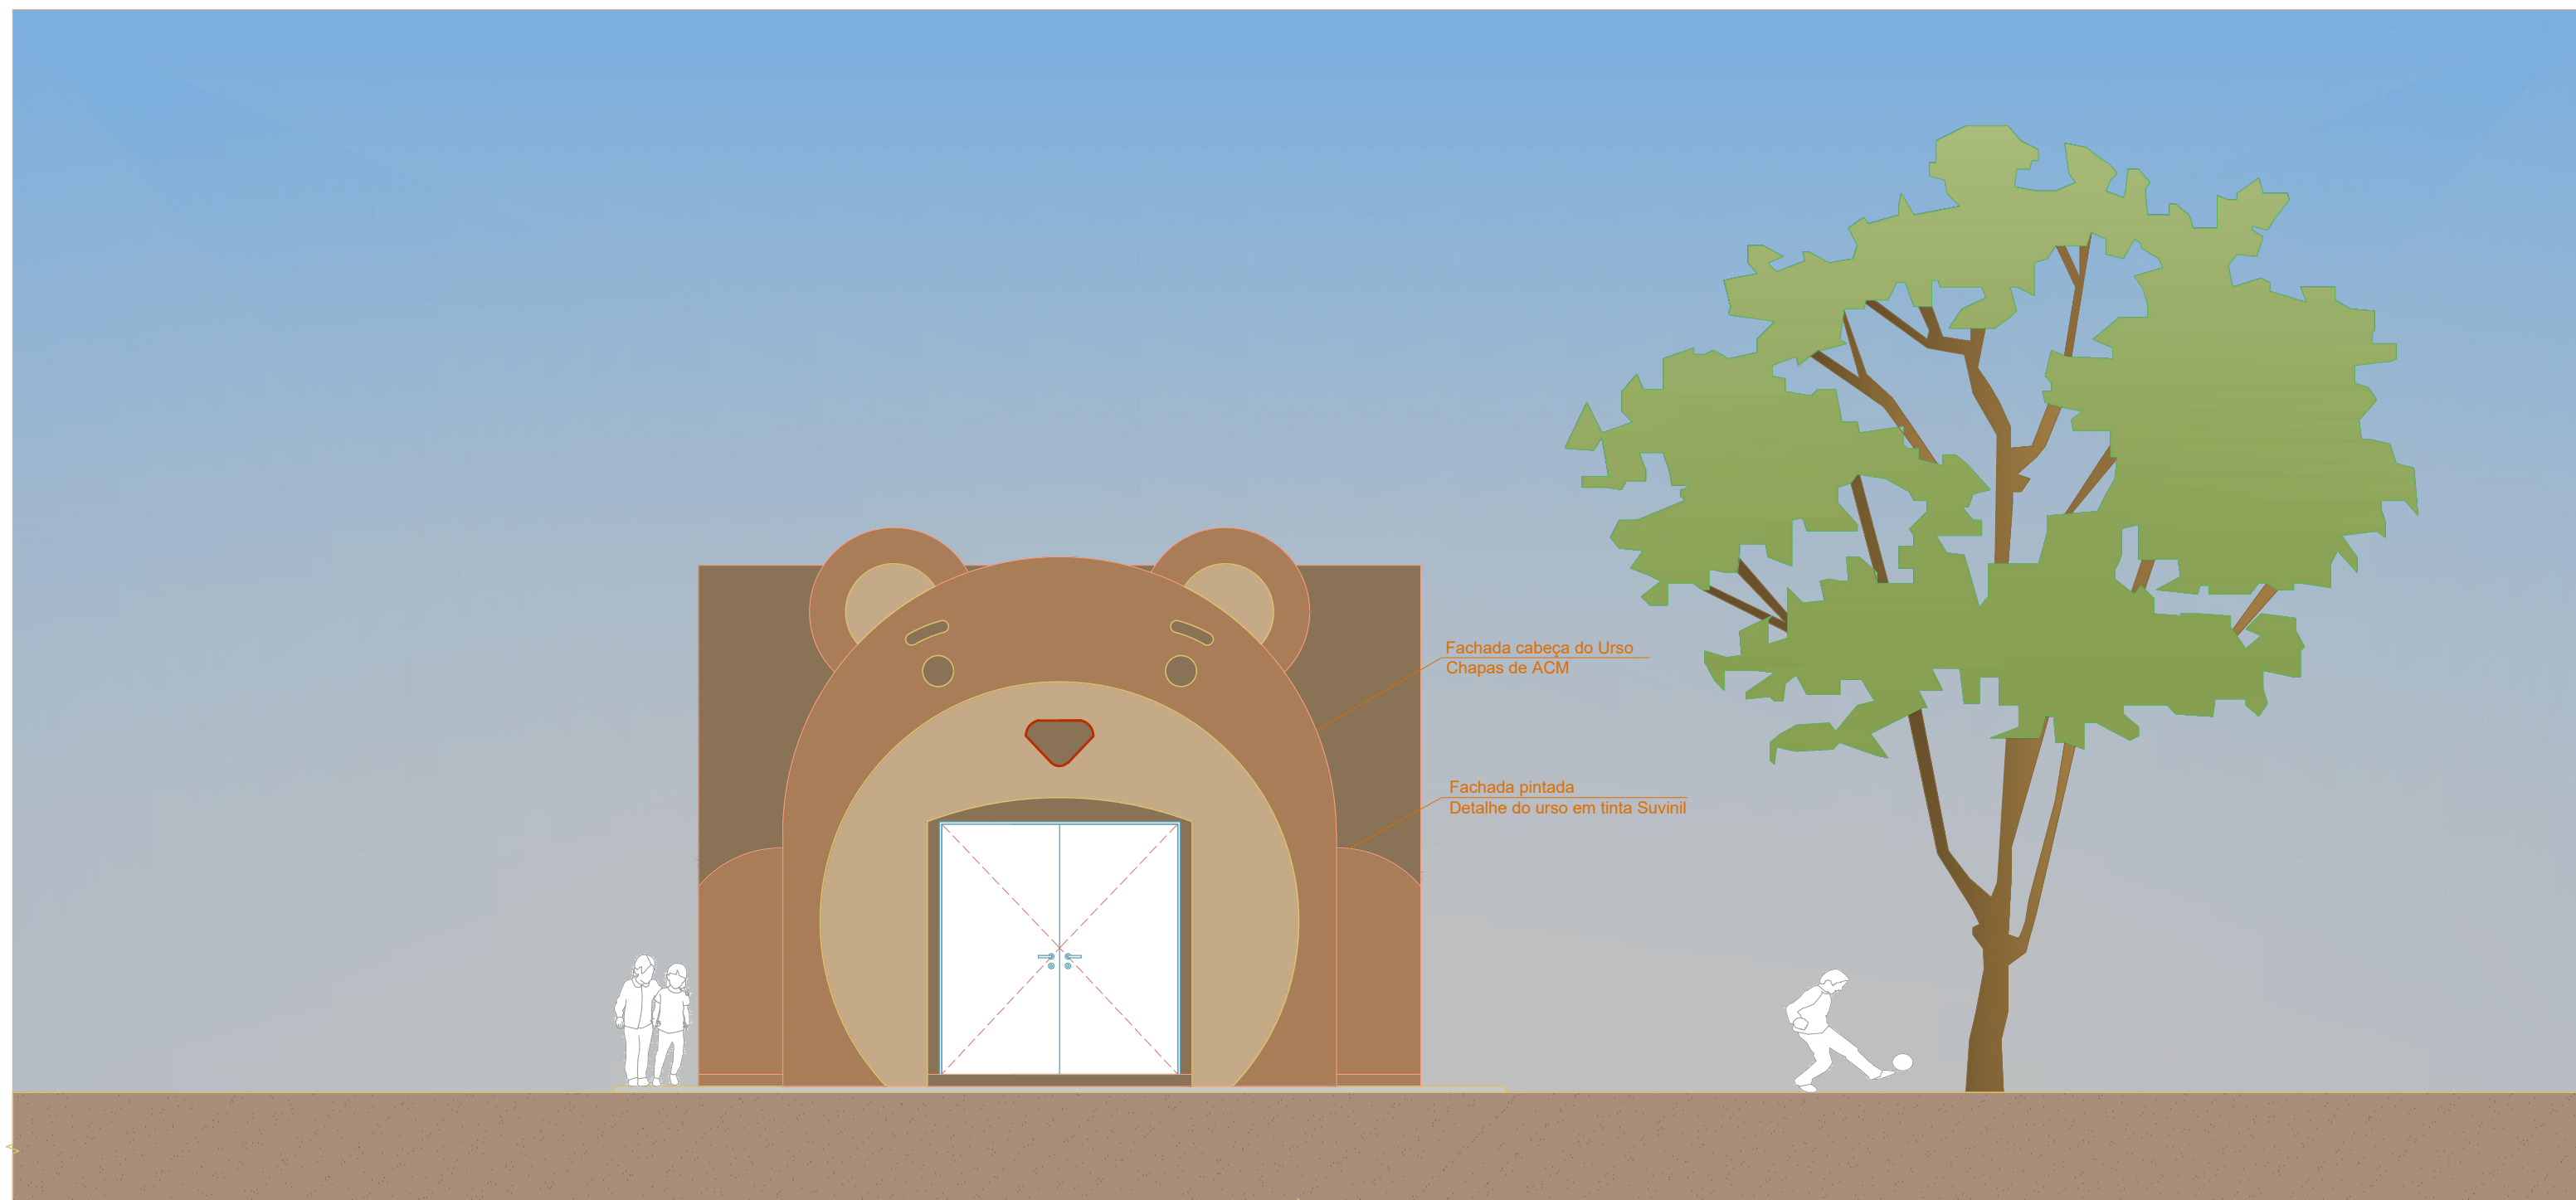

4 VISTA A
ESCALA: 1/50
OBS.: CONFERIR COTAS NA OBRA

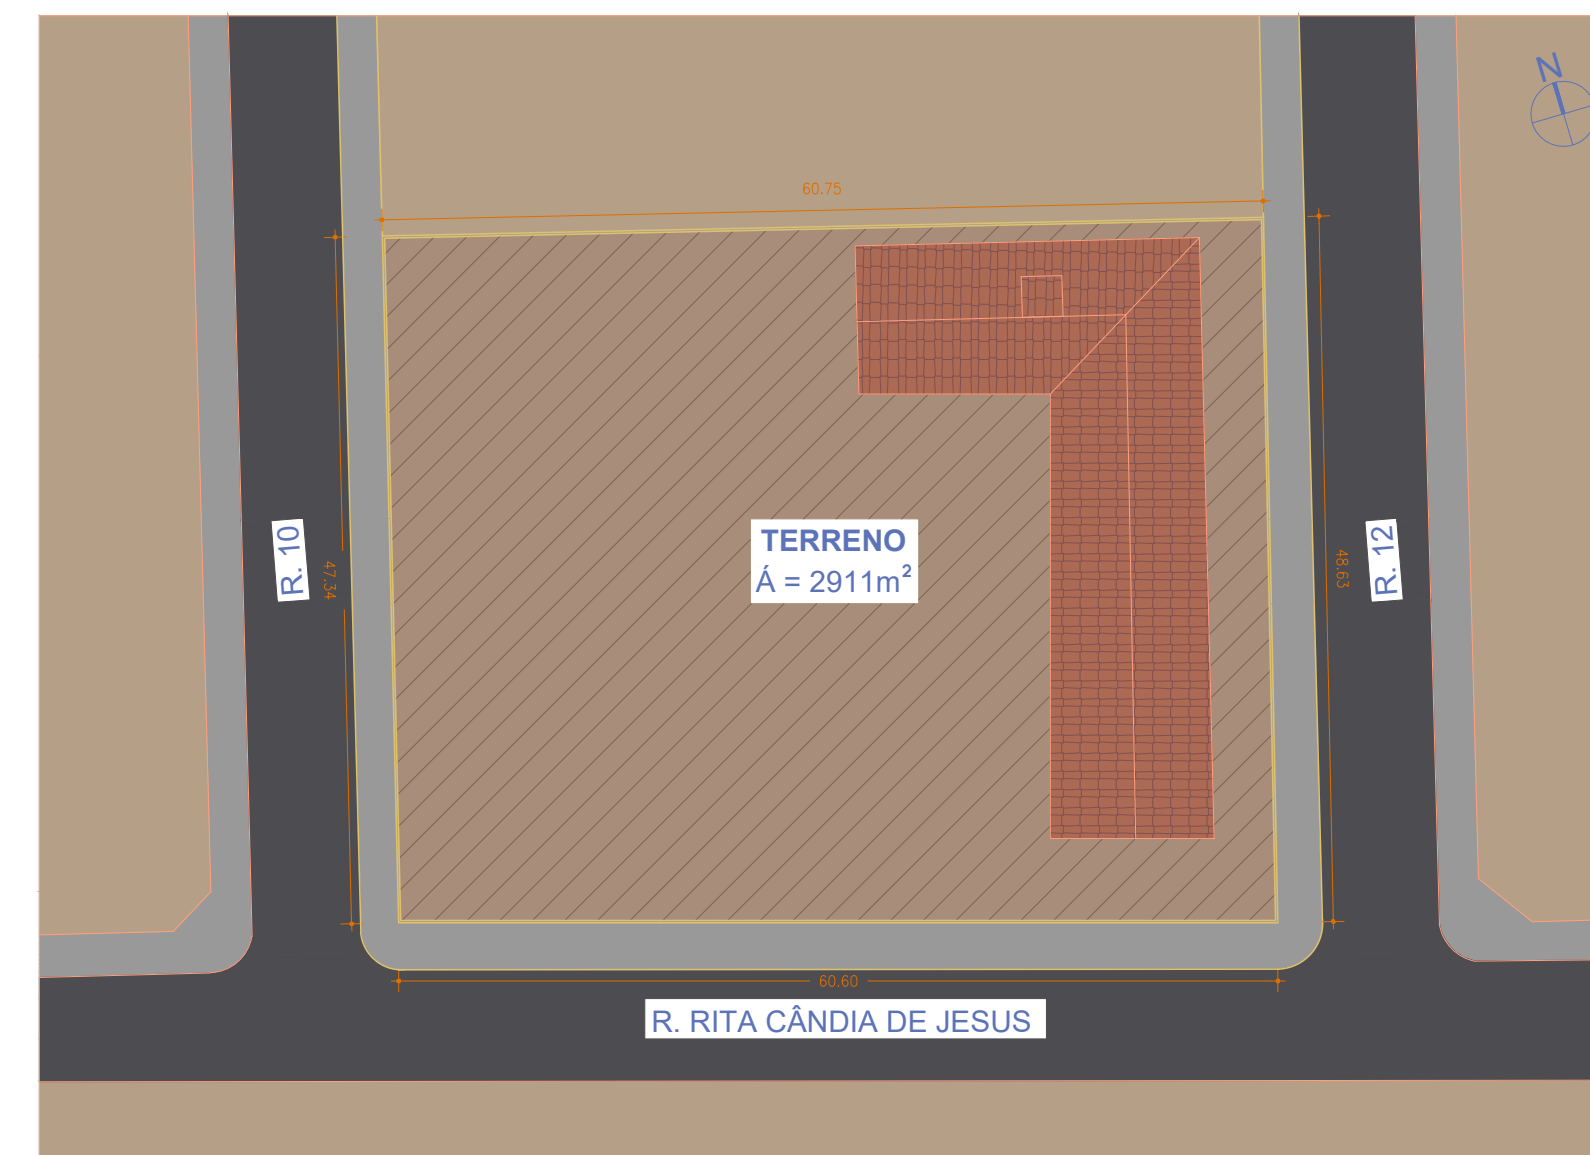

1 PLANTA DE SITUAÇÃO
ESCALA: 1/500
OBS.: CONFERIR COTAS NA OBRA

PROJETO:
CENTRO CULTURAL PARA
CRIANÇAS COM TEA
PROPRIETÁRIO:
PREFEITURA DE MONTIVIDU DO
NORTE/GO
LOCALIZAÇÃO:
RUA RITA CÂNDIA JESUS - MONTEVIDU DO
NORTE - GO

DESENHO ARQUITETÔNICO:
GILSON PABLO DIAS
VIANA:03990403150
Assinado de forma digital por
GILSON PABLO DIAS
VIANA:03990403150
Dados: 2026.06.21 23:50:35
-03'00'
RESPONSÁVEL TÉCNICO:
GILSON PABLO DIAS VIANA
CREA 1014042577D/GO

ÁREAS	
TERRENO	- m2
EDIFICAÇÃO TERREO	58.60 m2
-	- m2
-	- m2
-	- m2

APROVAÇÃO:
CLEMERSON LOPES
DA
SILVA:29224950191
Assinado de forma digital
por CLEMERSON LOPES DA
SILVA:29224950191
Dados: 2026.06.22 09:09:26
-03'00'
PROJETO APROVADO PELA PREFEITURA MUNICIPAL
DE MONTIVIDU DO NORTE/GO

PROPRIETÁRIO:
CLEMERSON LOPES DA
SILVA:29224950191
Assinado de forma digital por CLEMERSON
LOPES DA SILVA:29224950191
Dados: 2026.06.22 09:09:26
-03'00'
PREFEITURA MUNICIPAL DE MONTIVIDU DO NORTE/GO

CONTEÚDO:
CORTES, FACHADAS E
PLANTA DE SITUAÇÃO
ESPECIFICADA
ESCALA:
DATA:
16/04/2026
MEDIDAS:
58.60 m2
FRANCHA:
02/ 04