




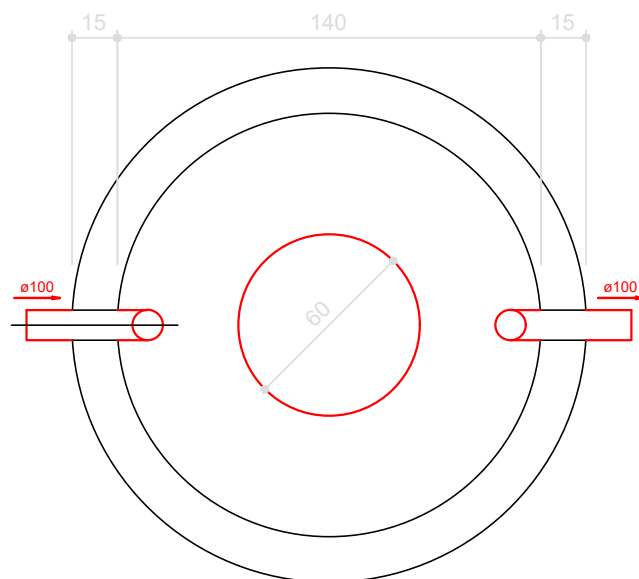


TANQUE SÉPTICO
PLANTA BAIXA - ESC. 1:25

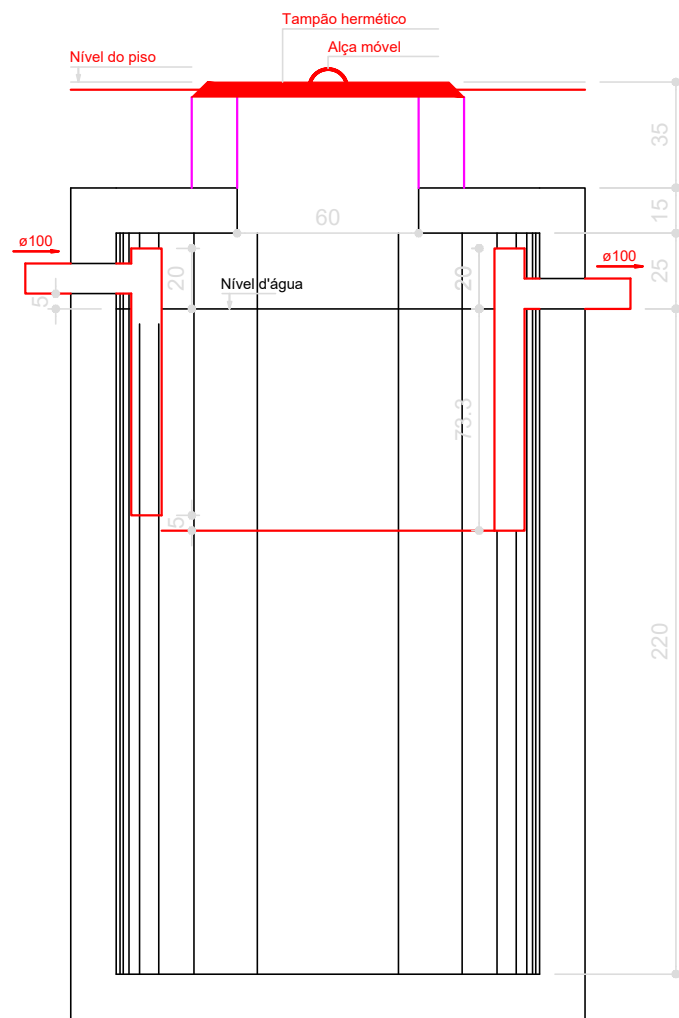

TANQUE SÉPTICO
CORTE - ESC. 1:25

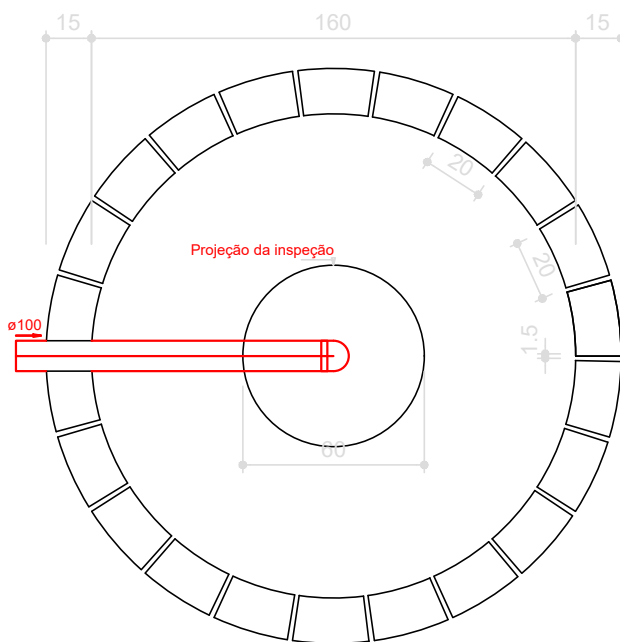

SUMIDOURO
PLANTA BAIXA - ESC. 1:25

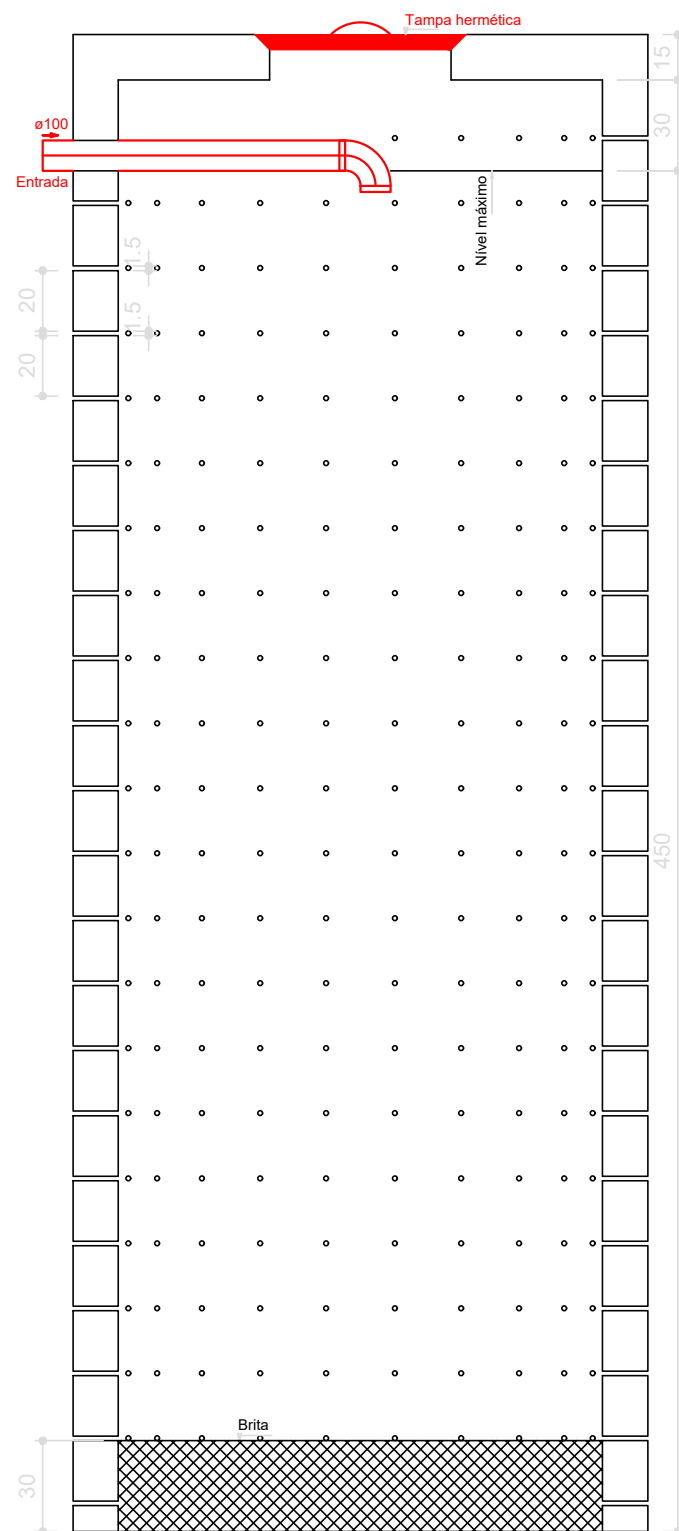

SUMIDOURO
CORTE - ESC. 1:25

APROVAÇÃO:

REVISÃO	DATA	MODIFICAÇÃO
01	-	
02	-	
03	-	
04	-	

HIDROSSANITÁRIO

CLIENTE	PREFEITURA DE MONTIVIDIU DO NORTE					
OBRA	CONSTRUÇÃO SALA AEE					
ENDEREÇO	RUA RITA CANDIDA DE JESUS, CENTRO MONTIVIDIU DO NORTE					
REFERENTE	DETALHE - TANQUE SEPTICO DETALHE SUMIDOURO					
ÁREAS	ÁREA DO TERRENO: 2911,00 M² ÁREA CONSTRUÍDA: 58,60 M²					
A.R.T.	GILSON PABLO DIAS VIANA:03990403150 3150 Assinado de forma digital por GILSON PABLO DIAS Dados: 2026.06.21 23:52:28 -03'00' ASSINATURAPROF CREA CLEMSON LOPES DA 04/05/2024 09:05:01 ASSINATURAPREF CNPJPREF					Prancha N° 2/2
Desenho	Revisão	Tamanho	Escala(s)	Unidade(s)	Data	ART N°
	REVISAO	A0	INDICADA	METROS	27/05/2026	ART

Os direitos autorais deste projeto pertencem aos engenheiros acima citados.
E proibida a sua reprodução, modificacao e/ou alteracao conforme LEI 5.968 ART.25