



P5

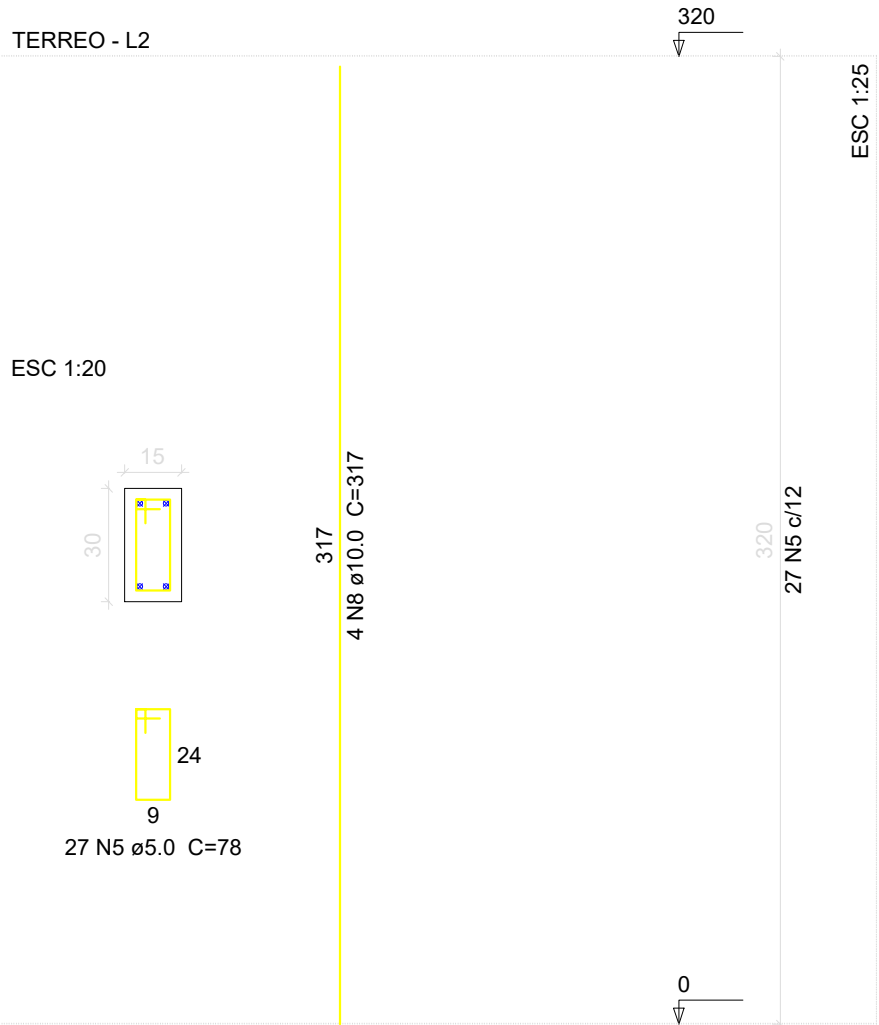


P6

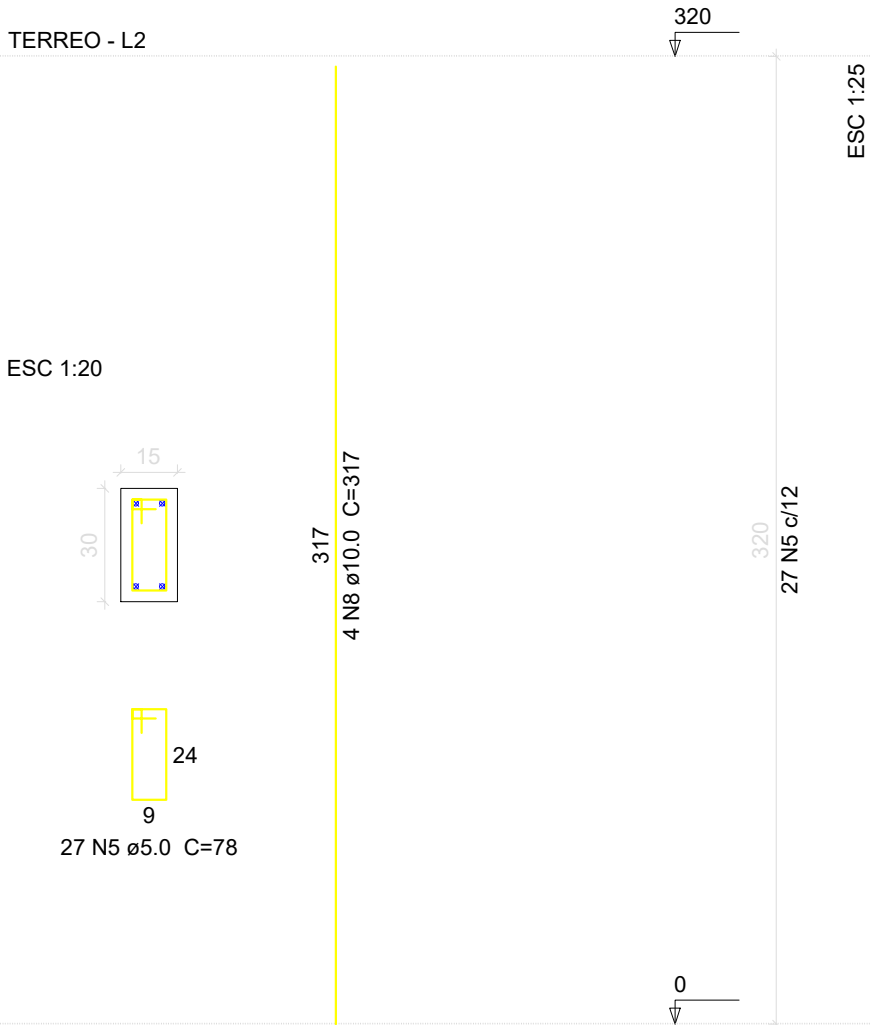


P7




P8

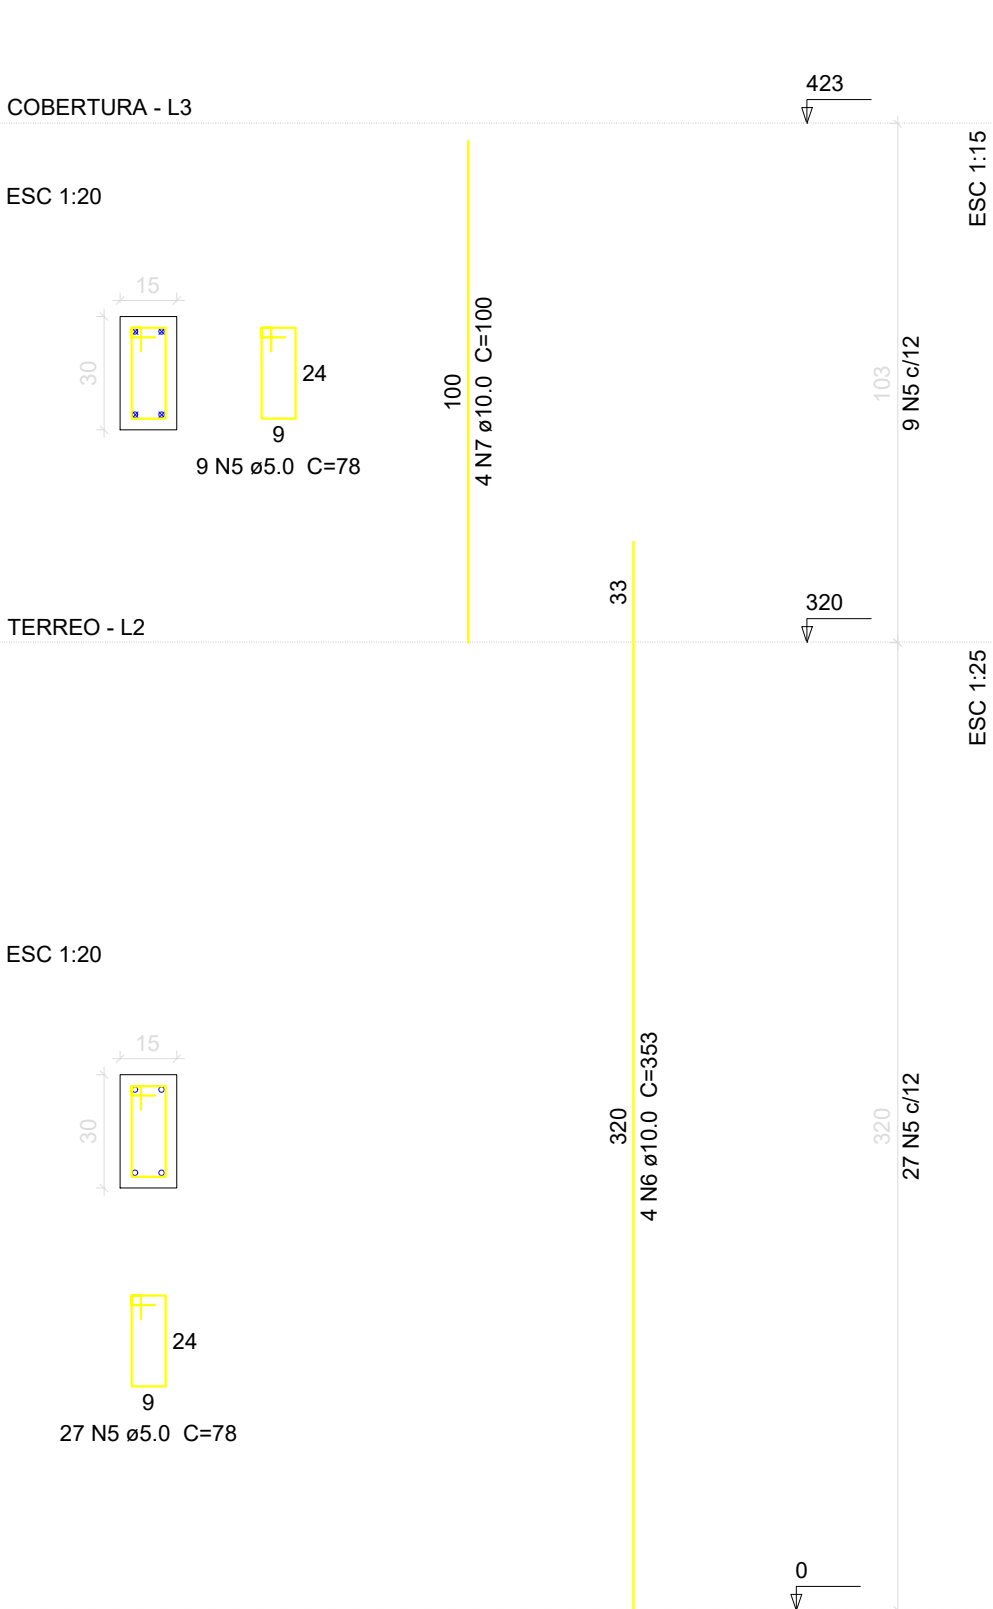


P9

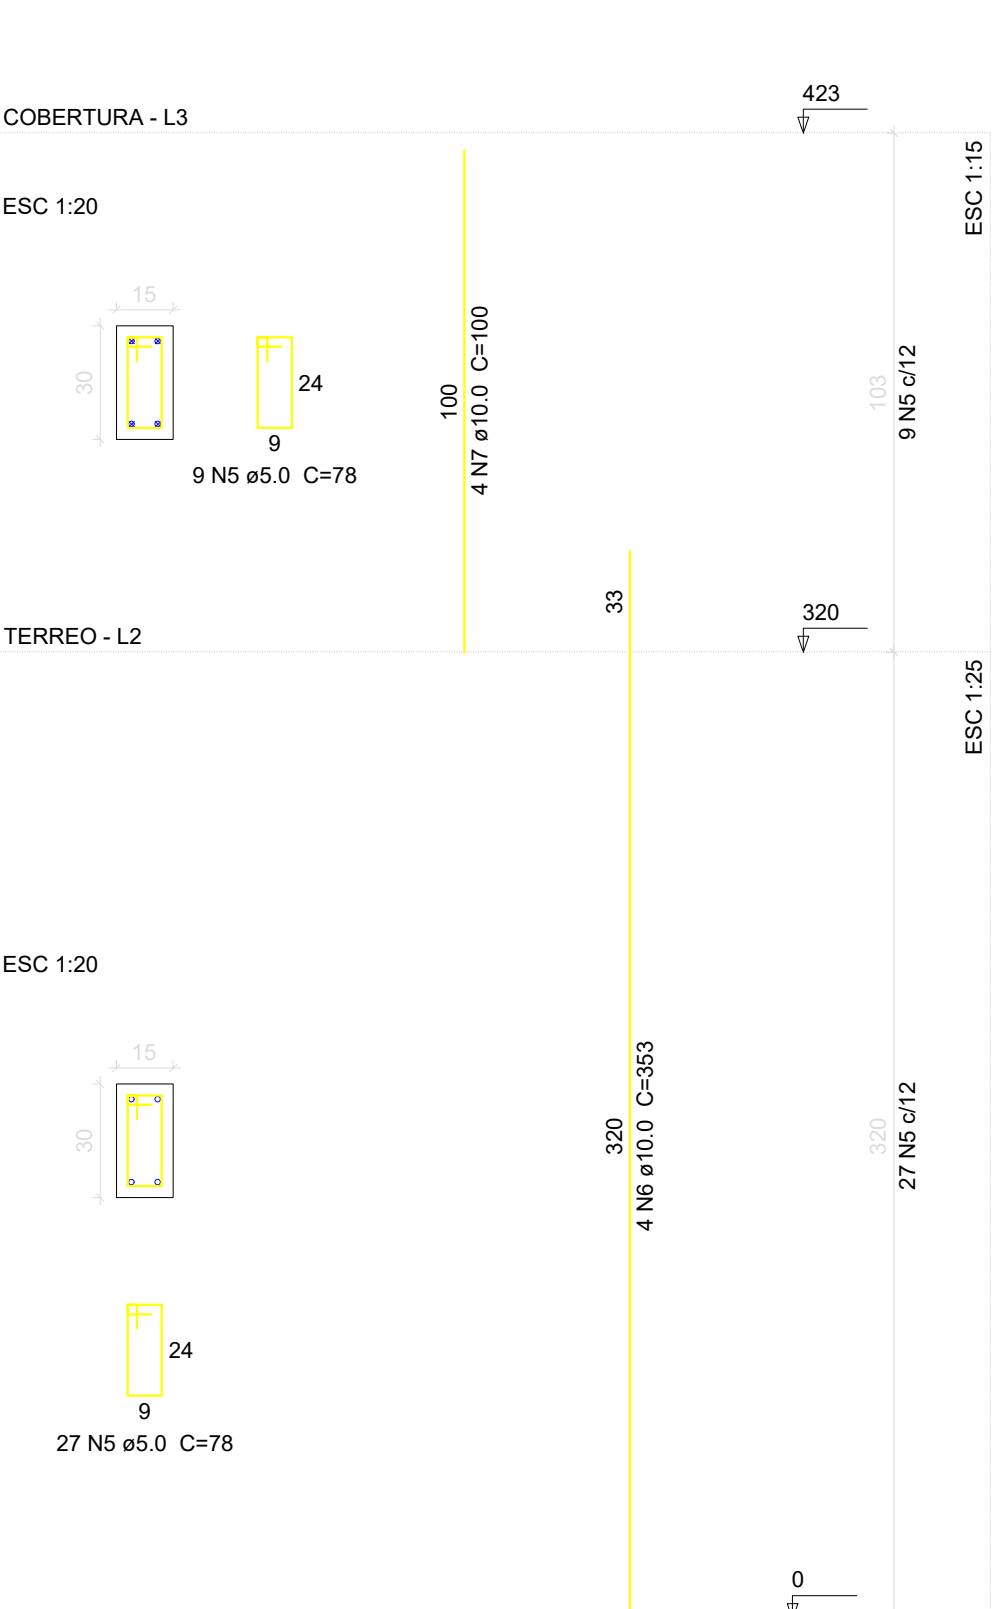

P10

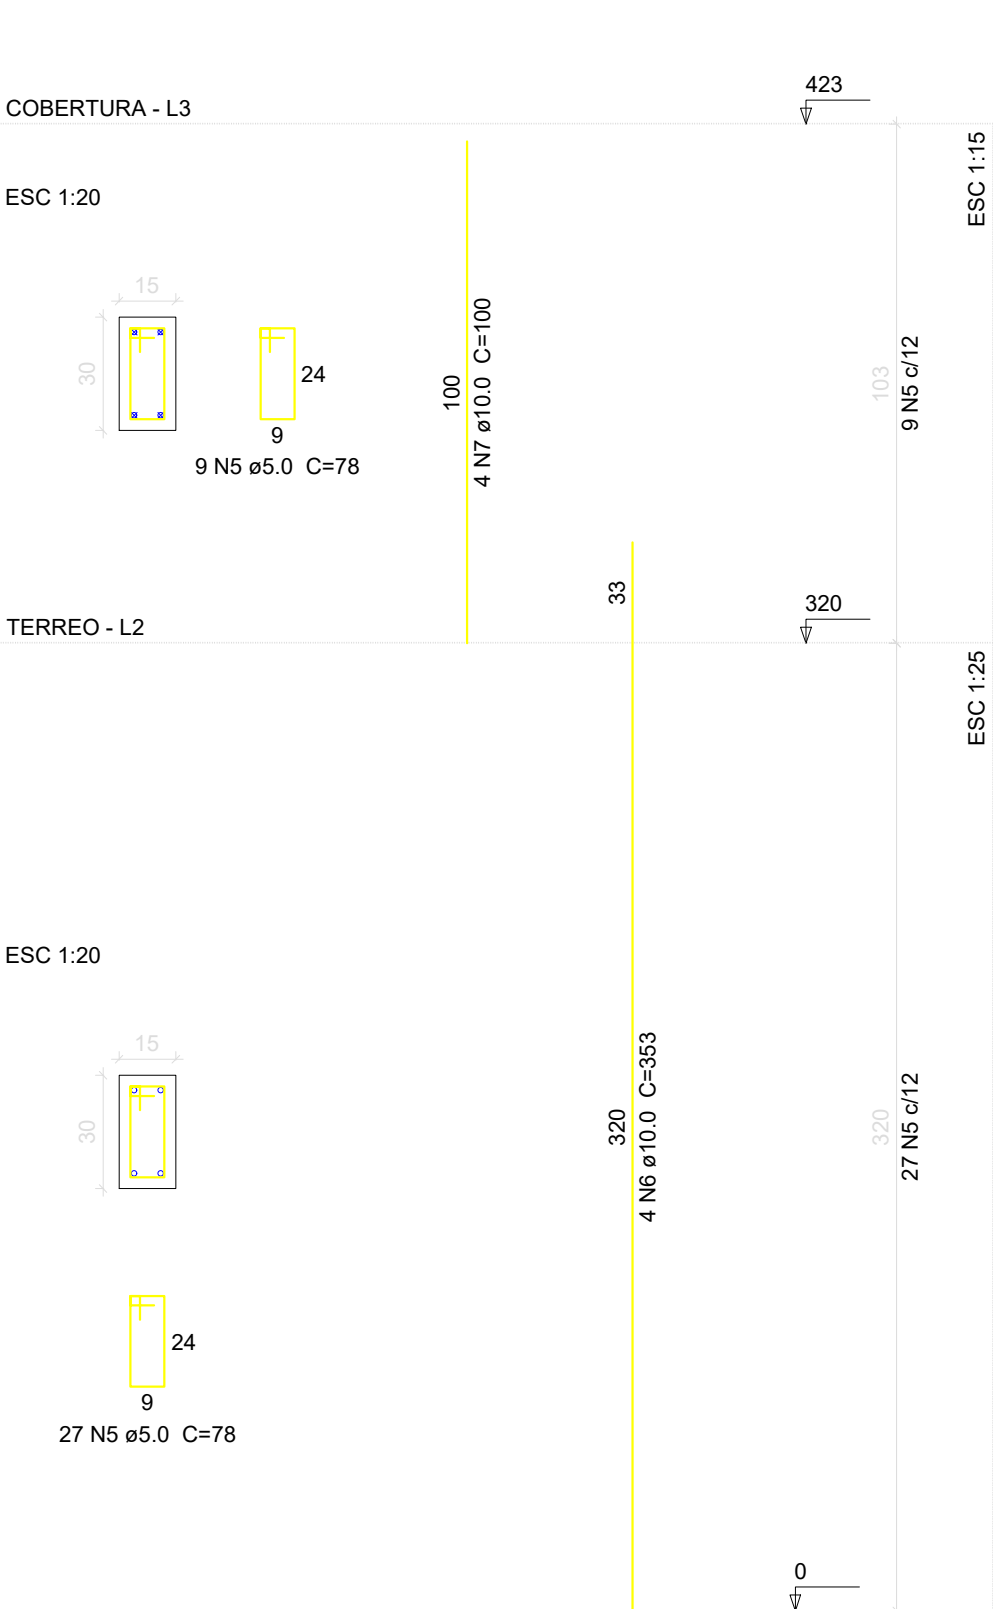


P11

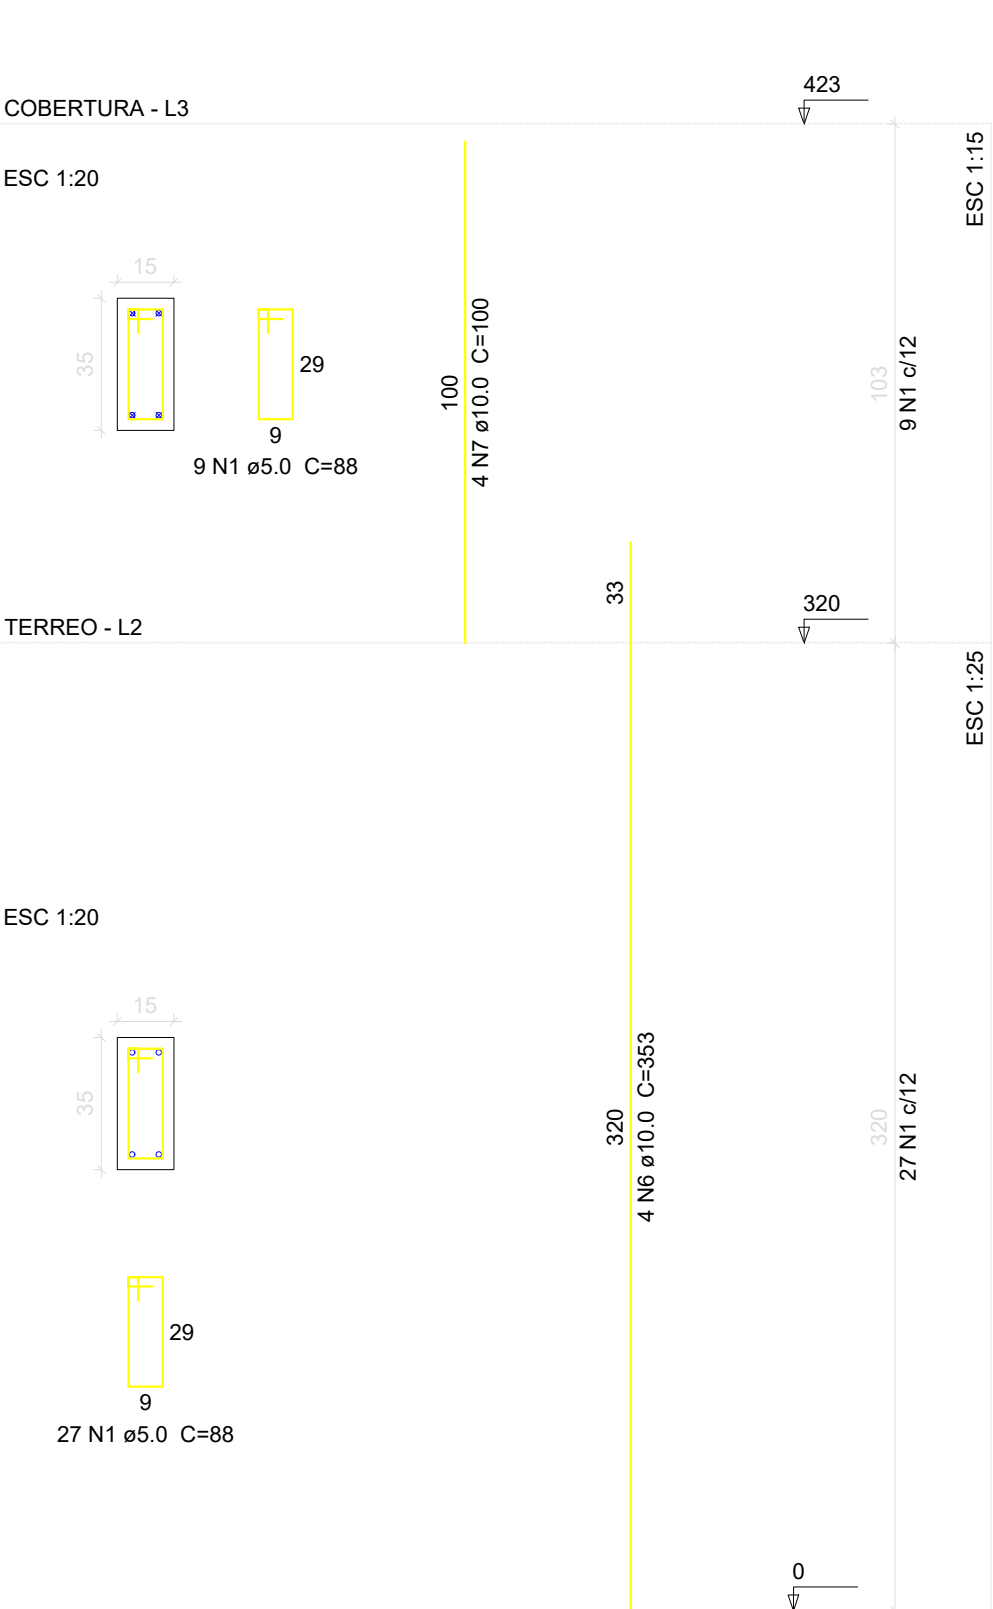

P12



P13

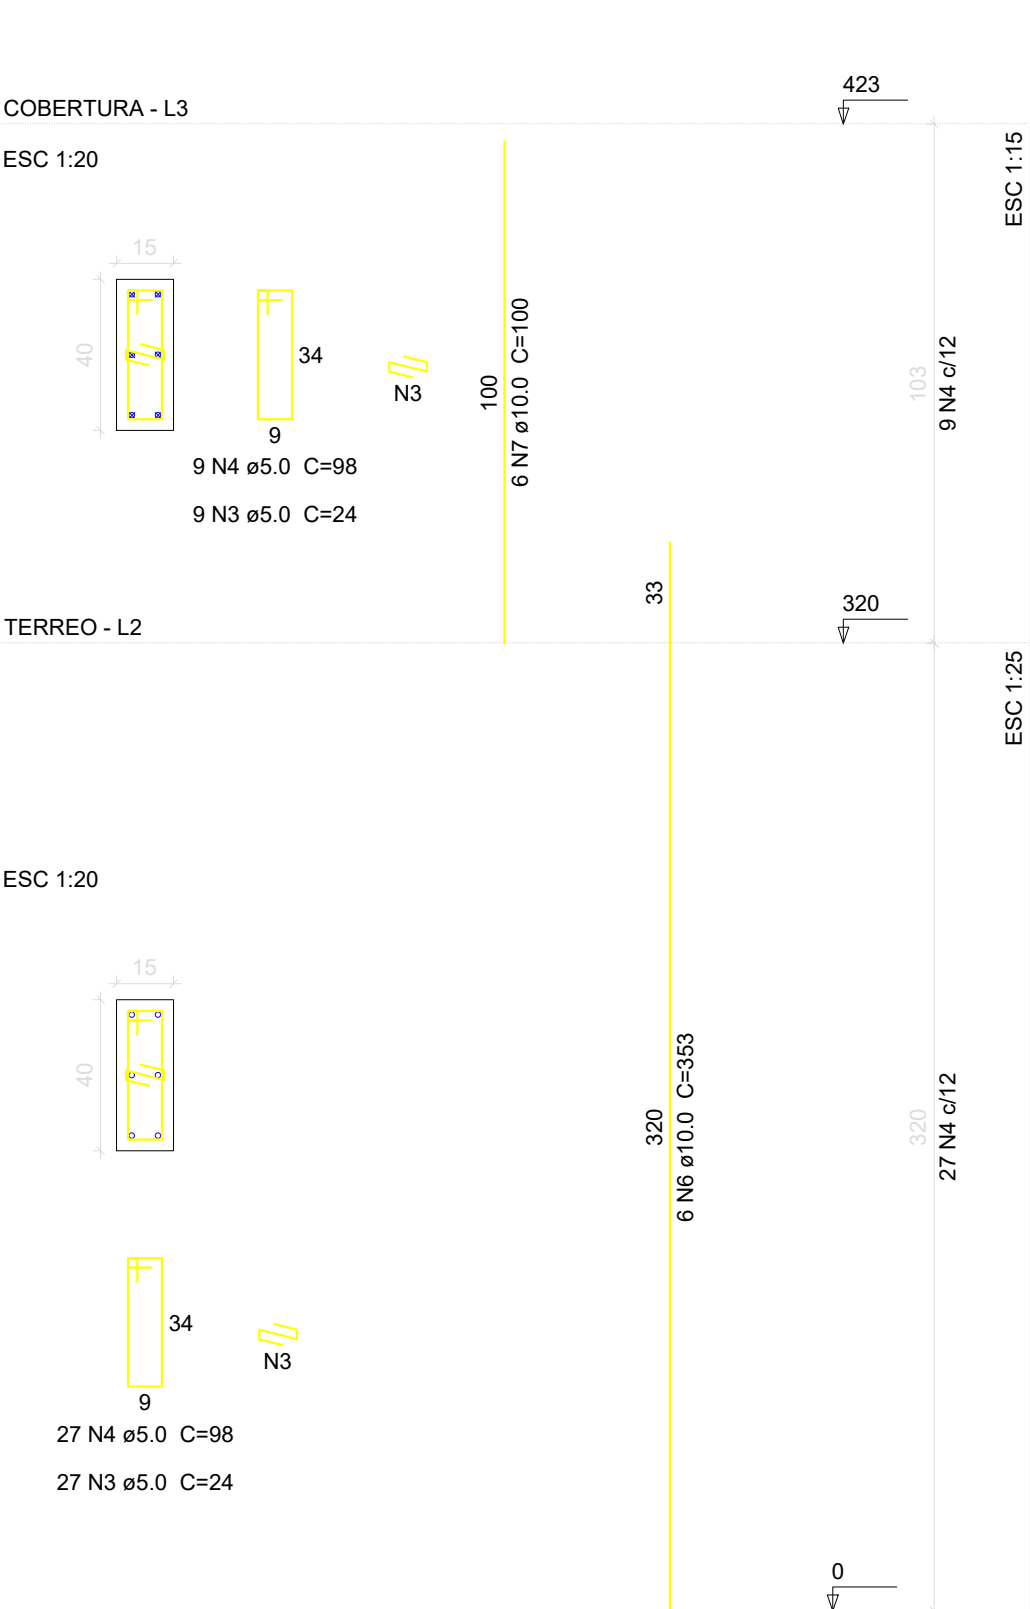

APROVAÇÃO:

REVISÃO	DATA	MODIFICAÇÃO
01	-	
02	-	
03	-	
04	-	

ESTRUTURAL

CLIENTE

PREFEITURA DE MONTIVIDIU DO NORTE

OBRA

CONSTRUÇÃO SALA AEE

ENDEREÇO

RUA RITA CANDIDA DE JESUS, CENTRO
MONTIVIDIU DO NORTE

REFERENTE

DETALHAMENTO PILARES

ÁREAS

ÁREA DO TERRENO: 2911,00 M²
ÁREA CONSTRUÍDA:58,60 M²

A.R.T.

Assinado de forma digital por GILSON GILSON PABLO DIAS VIANA:03990403150
Data: 2024.06.21 23:40:46 -03'00'

ASSINATURA PROF CREA

Prancha N°

4/5

Desenho	Revisão	Tamanho	Escala(s)	Unidade(s)	Data	ART N°
	REVISAO	A0	INDICADA	METROS	27/05/2025	ART

Os direitos autorais deste projeto pertencem aos engenheiros acima citados.
E proibida a sua reprodução, modificacao e/ou alteracao conforme LEI 5.968 ART.25