



Situação atual:  
Facha de rolamento em leito natural sem frenagem

Perfil Transversal:  
Escala: 1/50

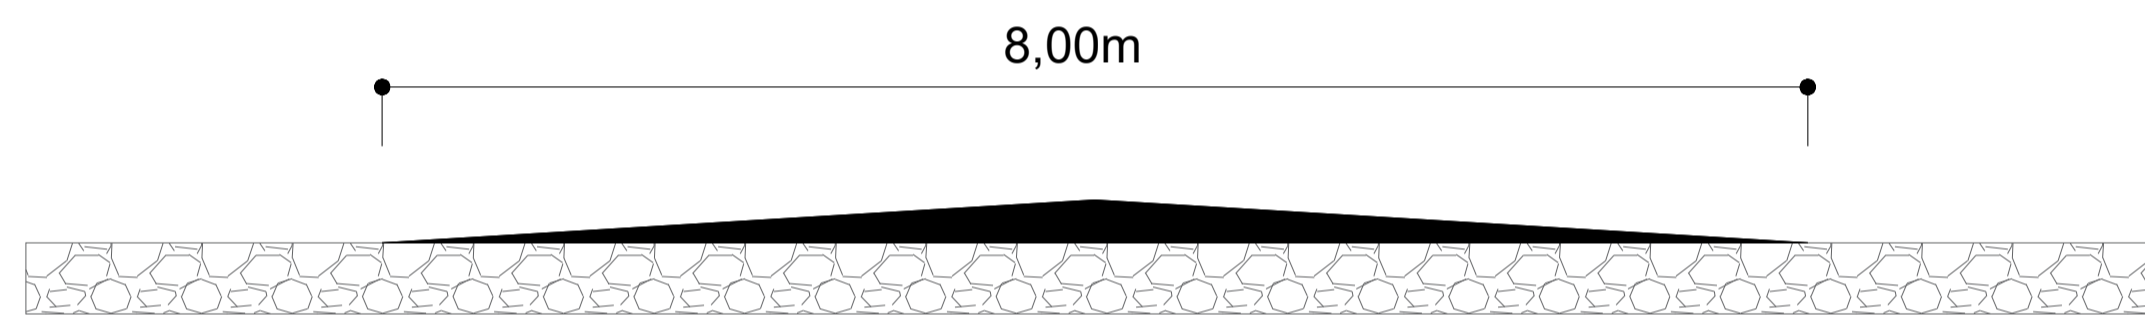

Situação pretendida 1ª Fase:  
Movimentação de solo abalando até a inclinação de 5% para drenagem da facha de rolamento.  
Volume m³/m:

Perfil Transversal:  
Escala: 1/50



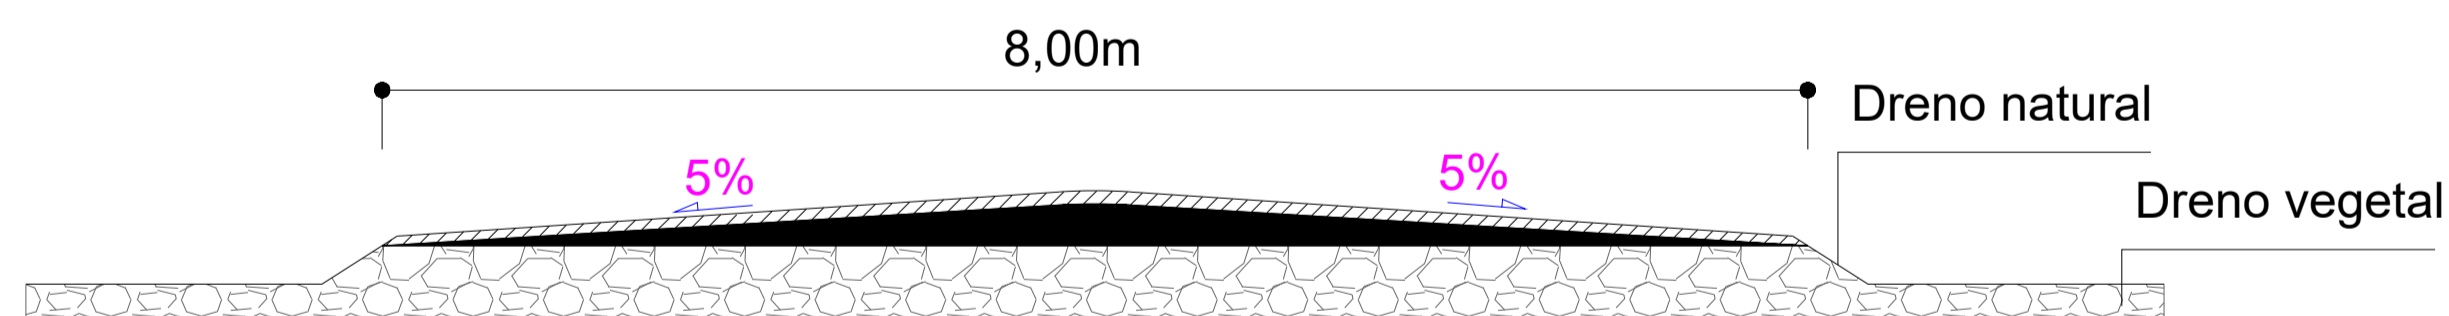


Situação pretendida 2ª Fase:  
Camada de cascalho de 10cm mantendo inclinação de 5% para drenagem da faixa de rolamento

Perfil Transversal:  
Escala: 1/50

Escala: 1 / 50

CONVENÇÕES:

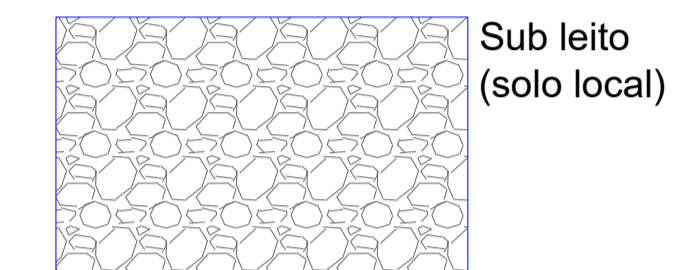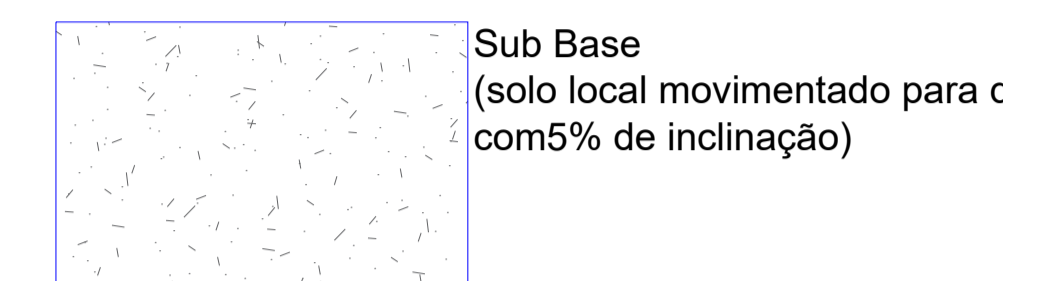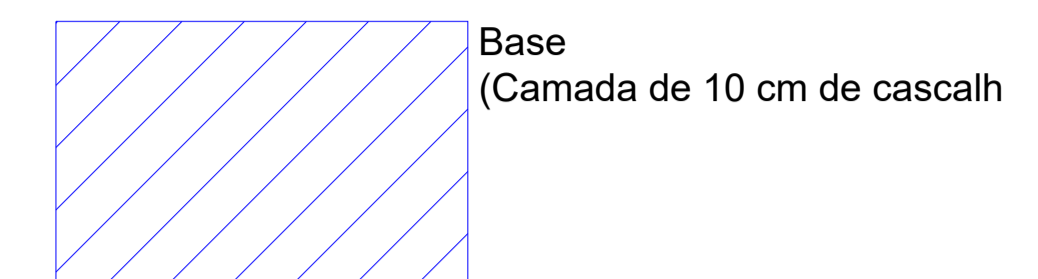

ESTRADA

Folha:  
**03/03**

Projeto:  
**Perfil Transversal**

Município:  
**Montividiu do Norte - GO**

Proprietário:  
**Município de Montividiu do Norte**

Endereço:  
**Estrada Vicinal (Região Santa Júlia)**

Largura:  
**8,00 m**

Extensão:  
**4.185,00 m**

Data:  
**JUNHO DE 2025**

Proprietário:

MUNICÍPIO DE MONTIVIDU DO NORTE  
CNPJ: 26.005.166/0001-21

R.T.:

Gilson Pablo Dias Viana  
Engenheiro Civil  
CREA: 10140425770/GO

Aprovações:

Projeto Aprovado pela Prefeitura Municipal de Montividiu do Norte - GO

Convênio:  
**946620 /2023**