


Escala:  
1 / 6200

Planta de Situação:

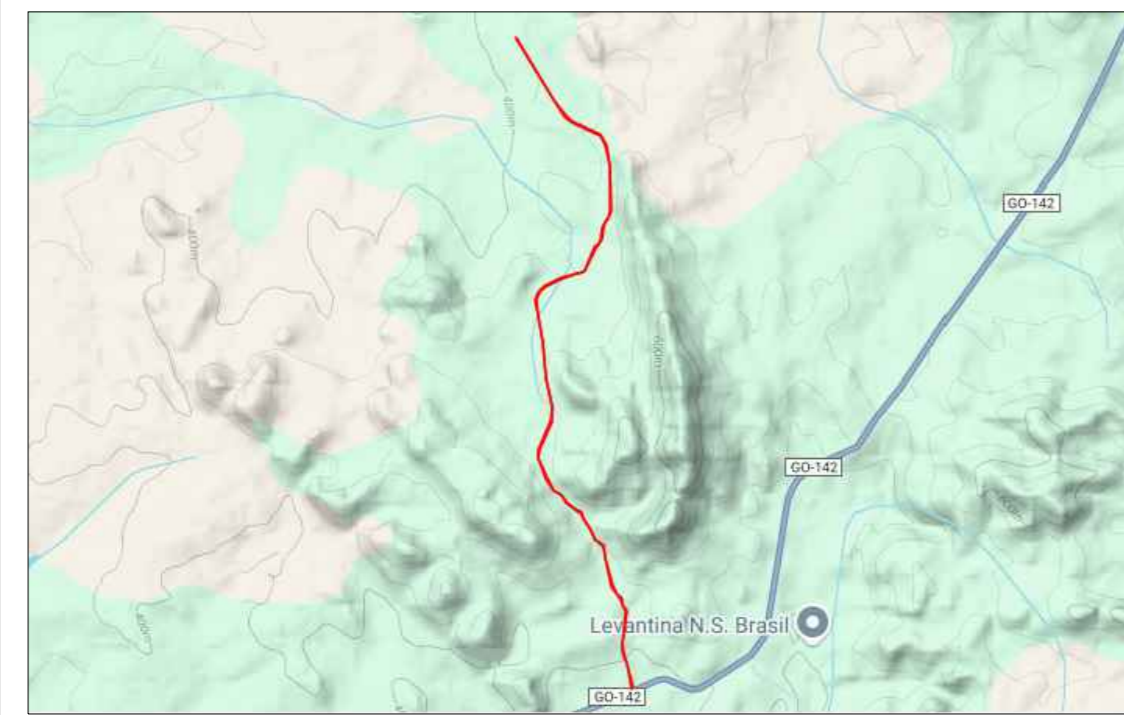

A2 = (594 X 420)

Escala Gráfica:  
0 31 62 93 124 155 186 248 310 372 465 620

### Convenções topográficas - NBR 13133

|                        |                                  |                       |                             |                |                          |                     |                              |
|------------------------|----------------------------------|-----------------------|-----------------------------|----------------|--------------------------|---------------------|------------------------------|
| Construção Alvenaria   | RN Topográfico                   | Telefone / Correo     | Hidante / Fogareiro         | Tubo           | Mato / Cultura           | Mata burra          | Estrada de ferro             |
| Construção de madeira  | Vertice Geodésico                | Ponto cotado          | Povo de vista               | Árvore         | Curvas de nível          | Estrada pavimentada | Cerca de arame               |
| Lago ou colônia        | BN Oficial                       | Ponto de sondagem     | Povo de vista               | Poste          | Rio / Barragem / Corrego | Canteiro            | Cerca de madeira ou sepiaria |
| Pedra / Flecha         | Estação de Levantamento          | Poste / Luminária     | Boca-de-lago / Boca-de-lago | Muro           | Alagado com vegetação    | Guia                | Cerca viva                   |
| Torre de abastecimento | Vertice Topográfico              | Flecha de sinalização | Escada                      | Muro de arrimo | Lago / Represa           | Eixo                | Cerca mista                  |
| Árvore isolada         | Ponto de disse não materializado | Cerca de inspeção     | Veneza                      | Alagado        | Caneta                   | Guia ribanceira     | Alimentado ou gradil         |



## RECUPERAÇÃO DE ESTRADA

Folha:  
1/3

Projeto:  
**Levantamento Planialtimétrico**

Município:  
**Montividiu do Norte - GO**

Proprietário:  
**Município de Montividiu do Norte**

Endereço:  
**Estrada Vicinal (Região Santa Júlia)**

Extensão Total:  
**4.185,00m**

Largura:  
**8,00m**

Data:  
**junho/2025**

Observação:  
TRECHO 03  
EXTENSÃO 2.140,00m  
ESTACA 237 ATÉ A ESTACA 344

Proprietários:  
  
**MUNICÍPIO DE MONTIVIDU DO NORTE - GO**  
CNPJ: 25.005.166/0001-21

R. T.:  
  
**Gilson Pablo Dias Viana**  
Engenheiro Civil  
CREA: 101404257/D/GO

Aprovações:  
  
**Projeto Aprovado pela Prefeitura Municipal de Montividiu do Norte - GO**

Convênio:  
**946620 /2023**

Esse desenho foi elaborado utilizando uma versão original do sistema profissional para Cadastro, Desempenho e Projeto Topográfico Mérica TOND