


Latitude : -13°11'03.100"
Longitude : -48°41'01.048"

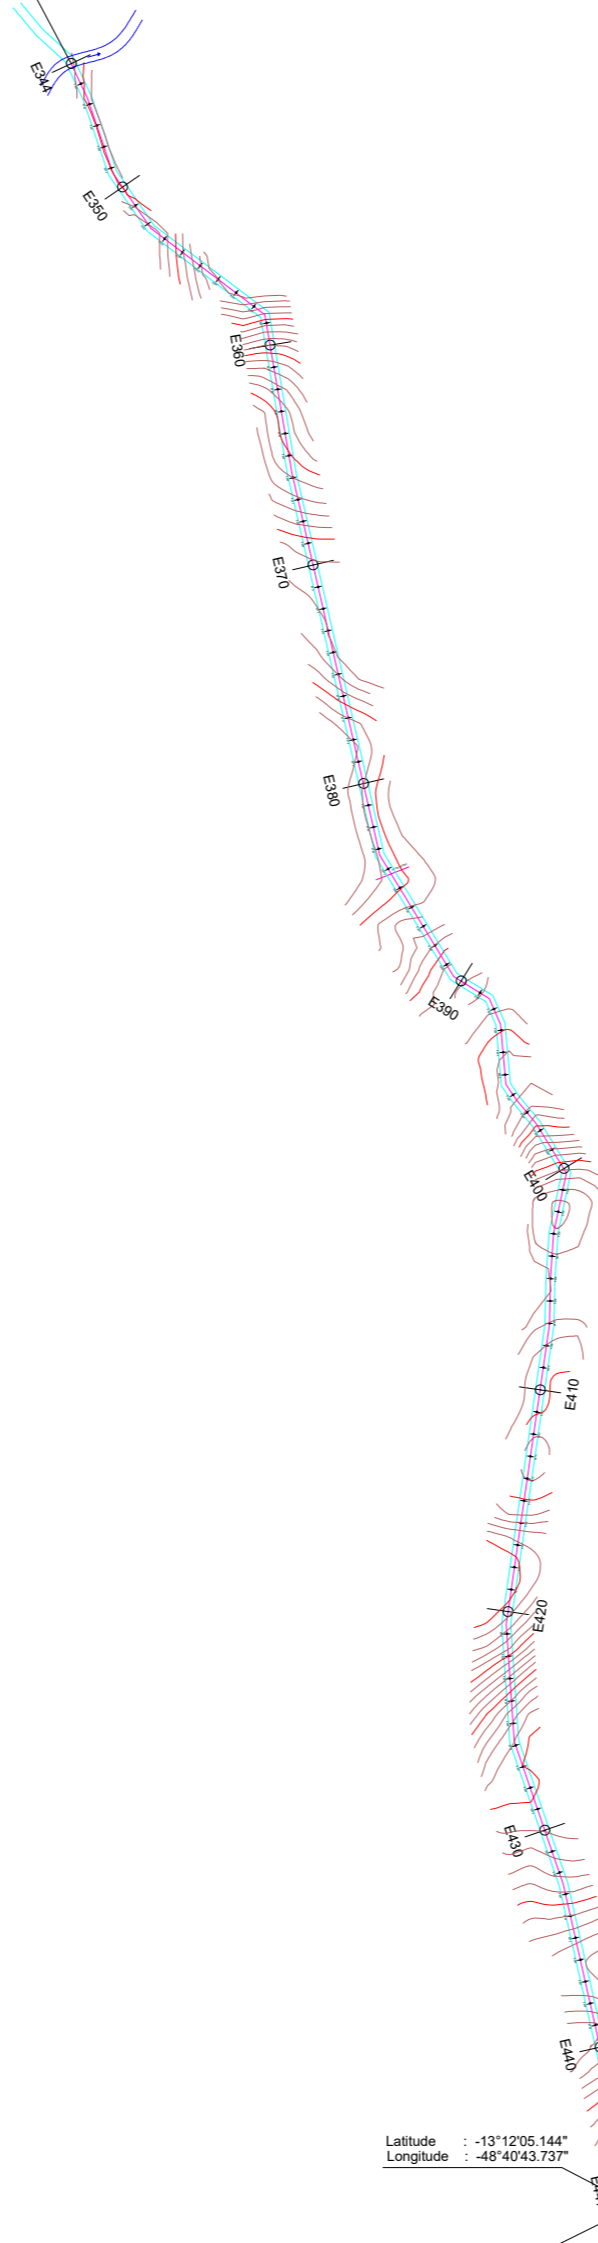

Latitude : -13°12'05.144"
Longitude : -48°40'43.737"

RODOVIA ESTADUAL GO-142

Escala:
1 / 6200

Escala Gráfica:
0 31 62 93 124 155 186 248 310 465 620

Convenções topográficas - NBR 13133

Construção Alvenaria	RN Topográfico	Telefone / Correo	Hidante / Registro	Tubo	Mato / Cultura	Mata burra	Estrada de ferro
Construção de madeira	Vertice Geodesico	Ponto cotado	Povo de vista	Arvo	Curvas de nivel	Estrada pavimentada	Cerca de arame
Lago ou colheita	BN Oficial	Ponto de sondagem	Povo de vista	Poste	Rio / Barragem / Corrego	Cerco	Cerca de madeira ou sapuê
Pedra / Flecha	Estação de Levantamento	Poste / Luminária	Boca-de-lago / Boca-de-lago	Muro	Alagado com vegetação	Guia	Cerca viva
Torre de abastecimento	Vertice Topografico	Flecha de sinalização	Escada	Muro de arrimo	Lago / Represa	Eixo	Cerca mista
Árvore isolada	Ponto de disse não materializado	Cerca de inspeção	Veneza	Alagado	Caneta	Guia ribanceira	Alambrado ou grade



RECUPERAÇÃO DE ESTRADA

Folha:
2/3

Projeto:
Levantamento Planialtimétrico

Município:
Montividiu do Norte - GO

Proprietário:
Município de Montividiu do Norte

Endereço:
Estrada Vicinal (Região Santa Júlia)

Extensão Total:
4.185,00m

Largura:
8,00m

Data:
junho/2025

Observação:
TRECHO 04
EXTENSÃO 2.045,00m
ESTACA 344 ATÉ A ESTACA 447+5,334

Proprietários:

MUNICÍPIO DE MONTIVIDU DO NORTE
CNPJ: 25.005.166/0001-21

R. T.:


Gilson Pablo Dias Viana
Engenheiro Civil
CREA: 101404257/D/GO

Aprovações:

Convênio:
946620 /2023

Projeto Aprovado pela Prefeitura Municipal de Montividiu do Norte - GO

Planta de Situação:

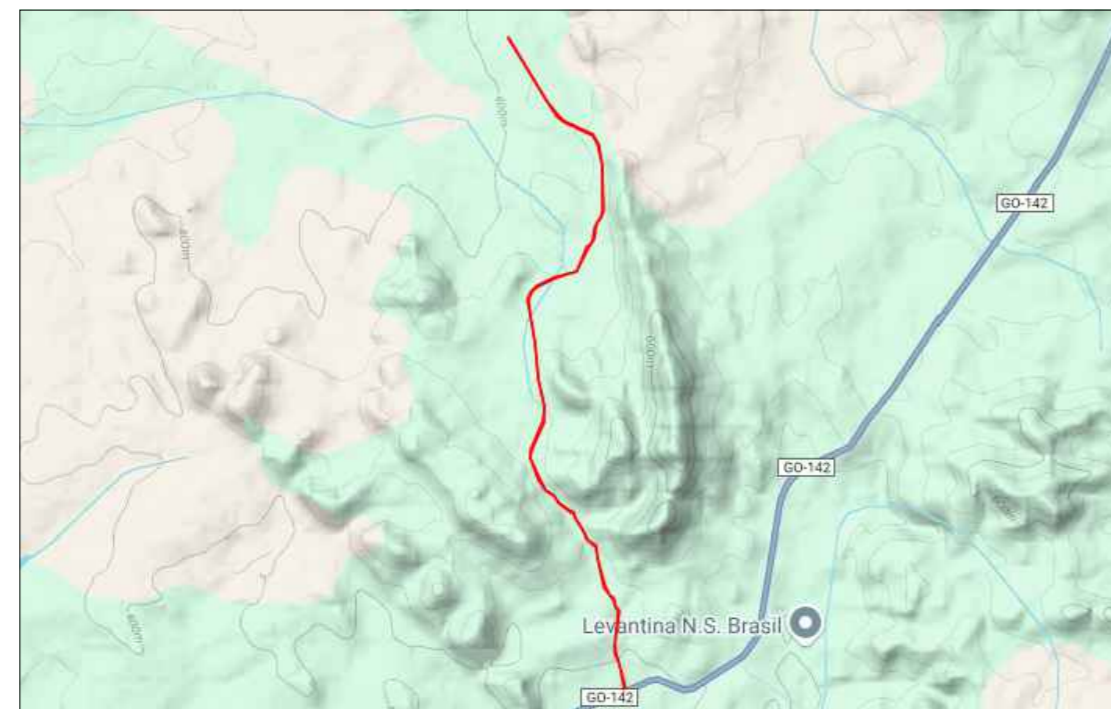

Esse desenho foi elaborado utilizando uma versão original do sistema profissional para Cadernos, Desenhos e Projetos Topográficos Mérica TOPD