



① PERFIL LONGITUDINAL - TRECHO 01

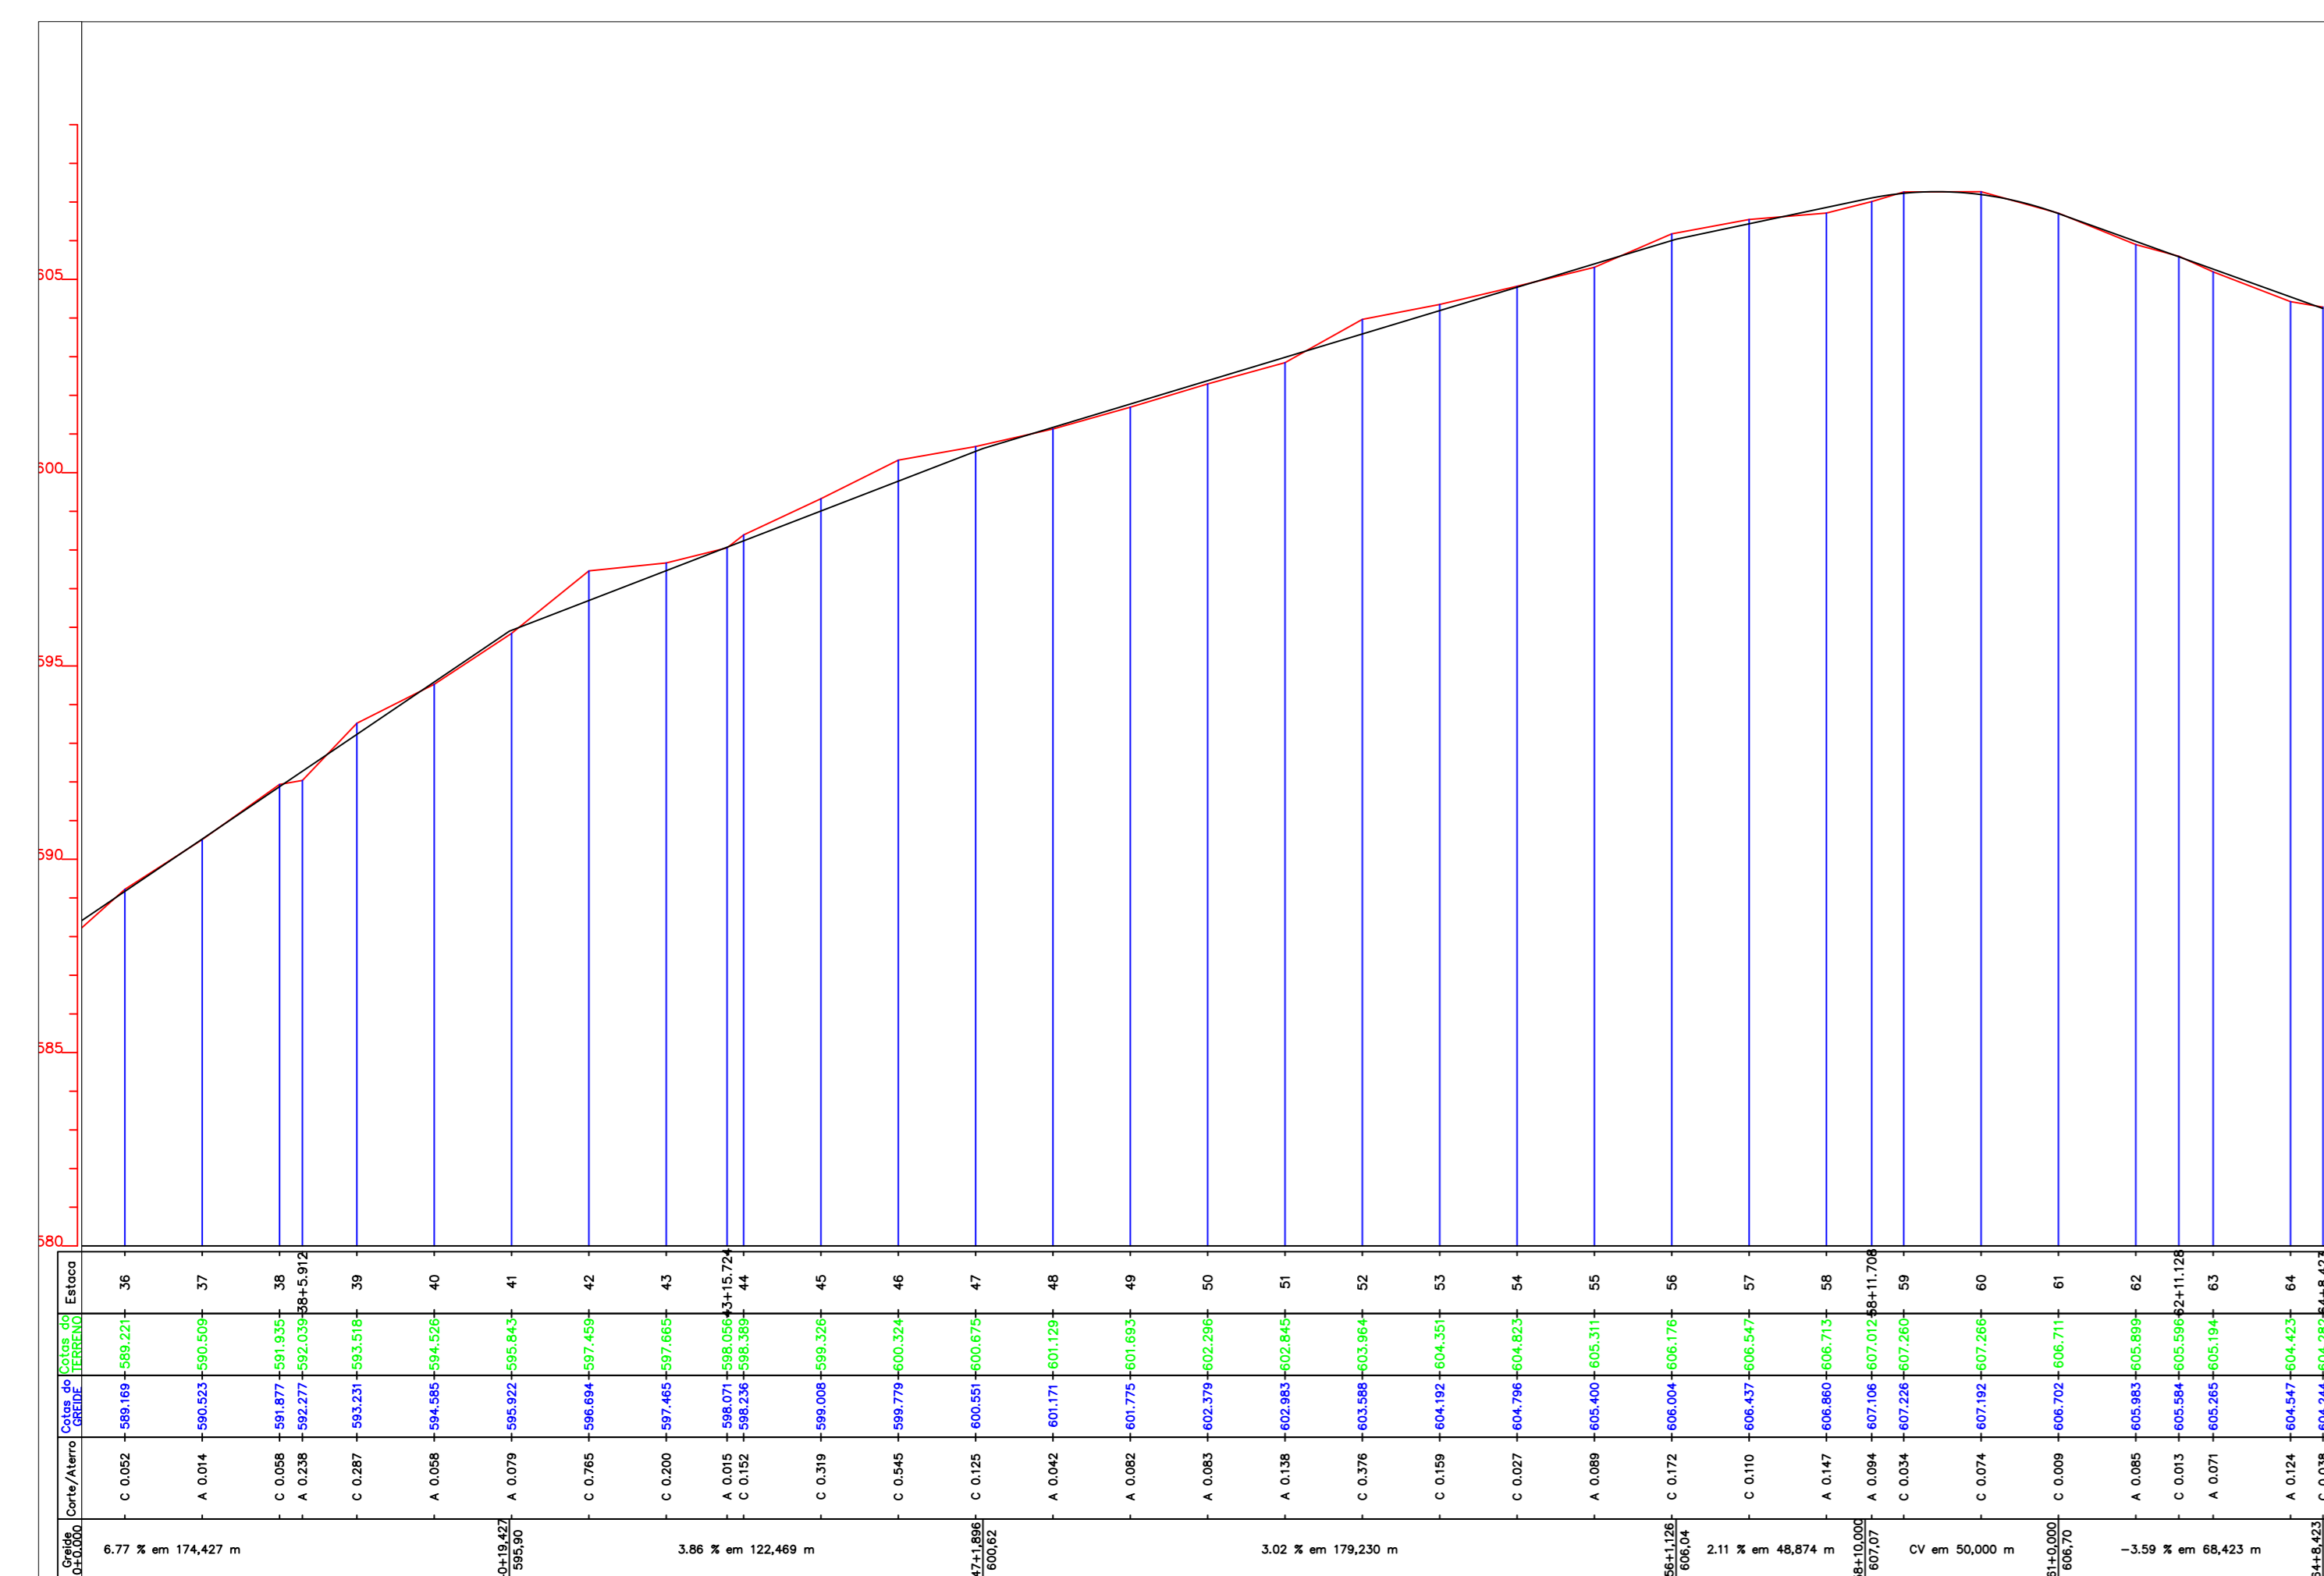

② PERFIL LONGITUDINAL - TRECHO 02

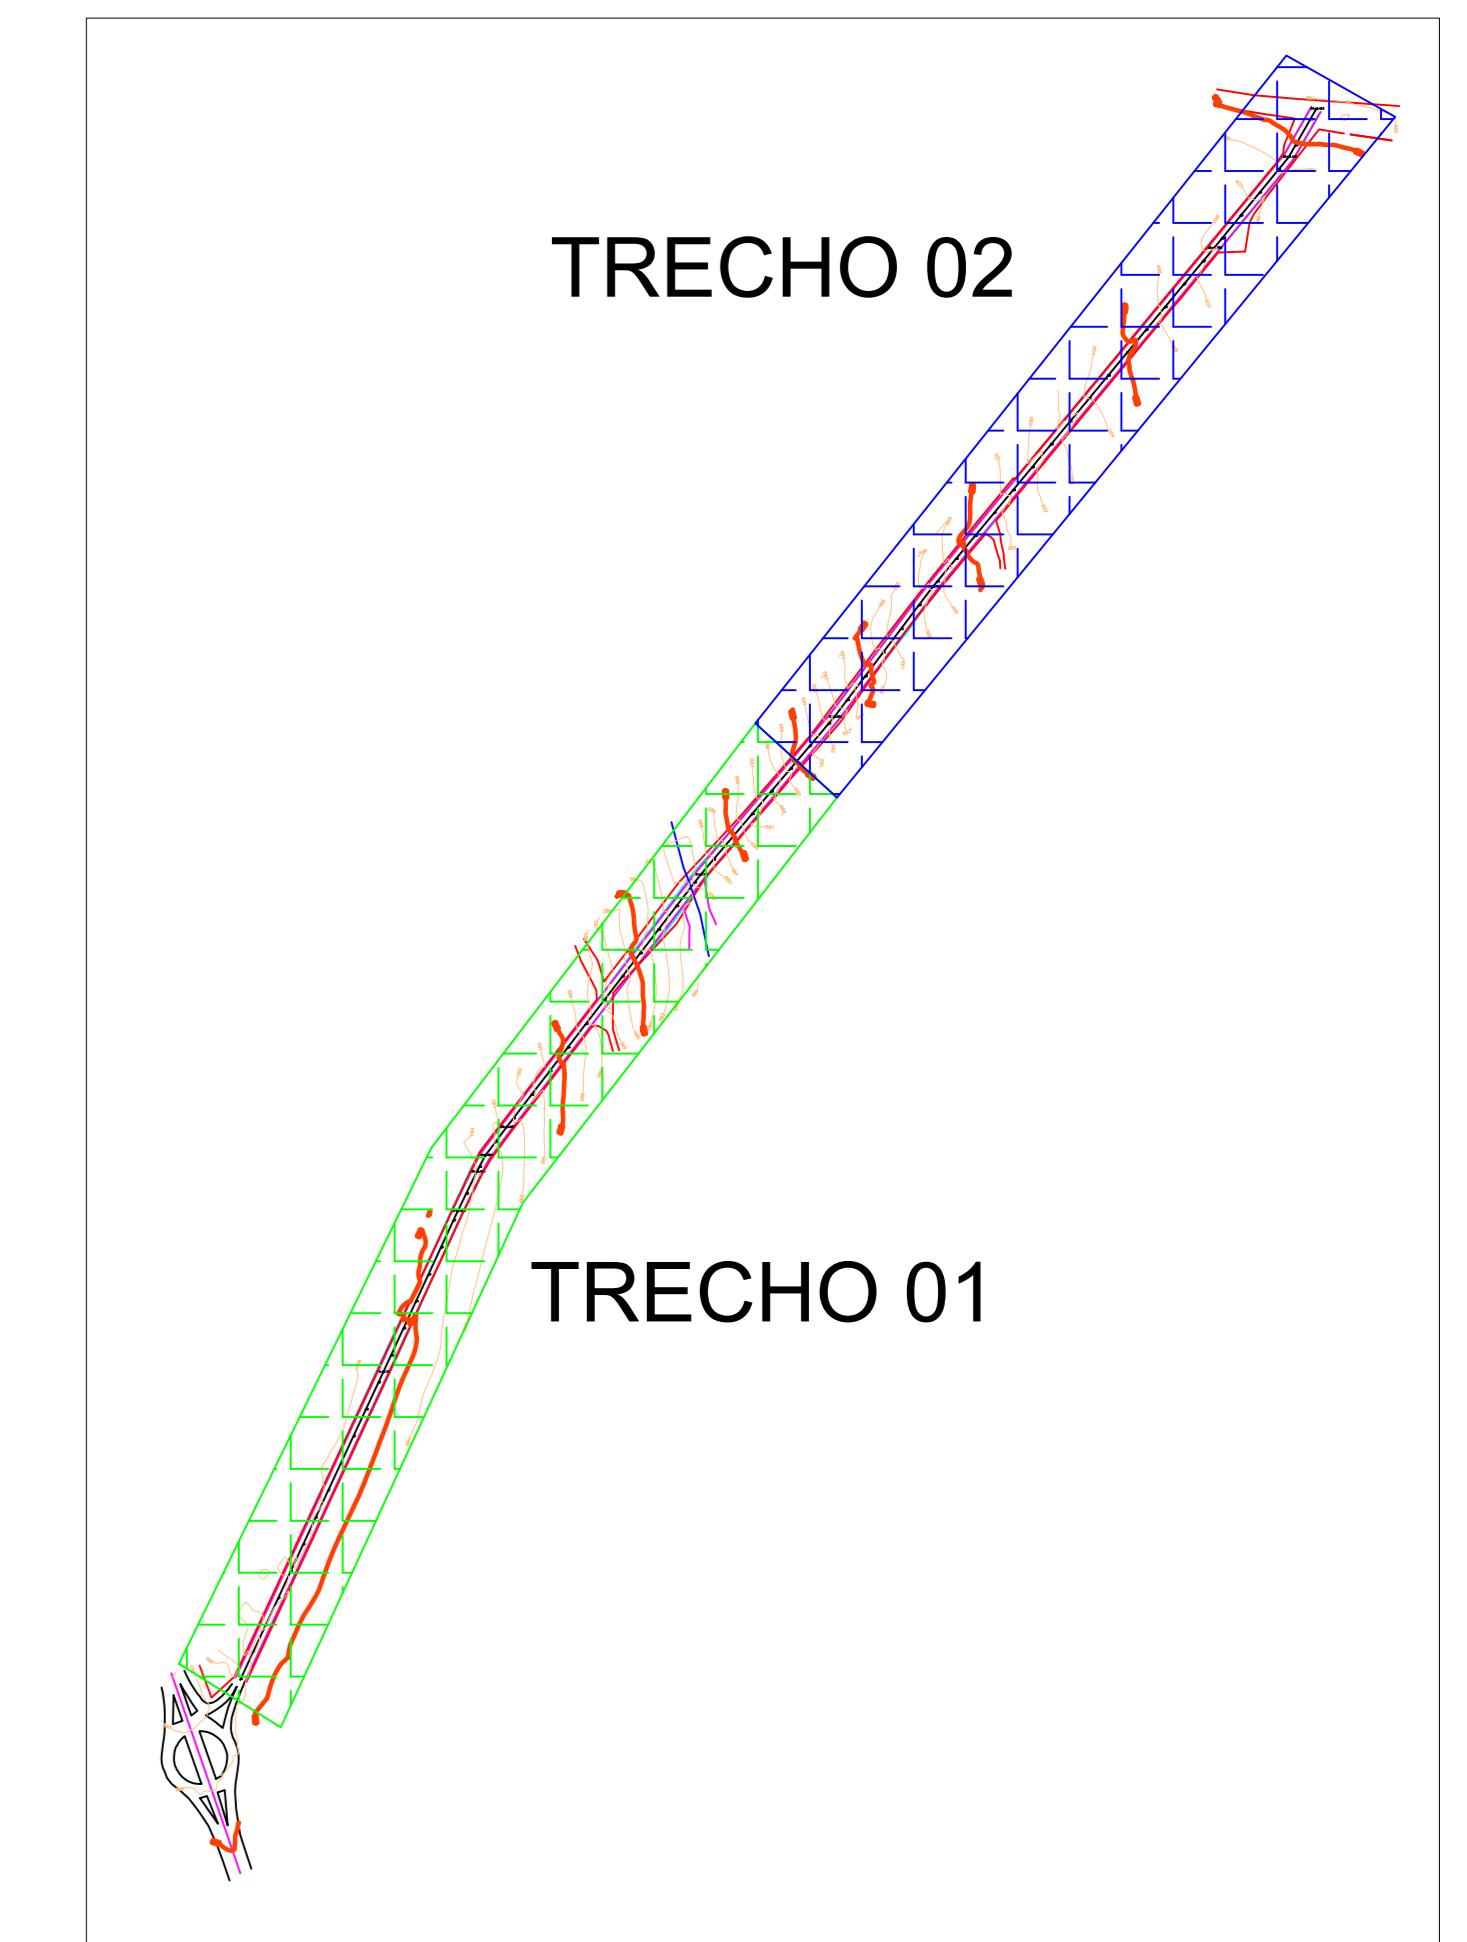

MAPA CHAVE - TRECHOS
ESC: 1-5000

| PERFIL LONGITUDINAL | |
|---------------------|------------|
| ESC. VERTICAL | 10,00 |
| AREA DE CORTE | 202,78 |
| AREA DE ATERRO | 141,33 |
| VOLUME DE CORTE | 2144,01 m³ |
| VOLUME DE ATERRO | 967,68 m³ |

| LINHA DE PROJETO | | | | | |
|------------------|---------------|-------------|--------------|------------|-------------|
| ESTACAS | DIST. INICIAL | DIST. FINAL | COTA INICIAL | COTA FINAL | DECLIVIDADE |
| 01 | 0 | 18+16.462 | 596,17 | 594,20 | -0,52 % |
| 02 | 18+16.462 | 25+0.148 | 596,17 | 588,41 | -4,68 % |
| 03 | 25+0.148 | 31 | 596,17 | 582,40 | -5,01 % |
| 04 | 31 | 40+19.427 | 582,40 | 595,90 | 6,77 % |
| 05 | 40+19.427 | 47+1.896 | 595,90 | 600,62 | 3,86 % |
| 06 | 47+1.896 | 56+1.126 | 600,62 | 606,04 | 3,02 % |
| 07 | 56+1.126 | 59+15.000 | 606,04 | 607,60 | 2,11 % |
| 08 | 59+15.000 | 64+8.423 | 607,60 | 604,24 | -3,59 % |

PREFEITURA DE CEZARINA

APROVAÇÃO:

DADOS DO PROJETO:
 PAVIMENTAÇÃO DISTRITO DE GAMELEIRA - CEZARINA-GO
 ÁREA DE TERRAPLANAGEM = 8.890,10 M2
 ÁREA DE PAVIMENTAÇÃO = 7.730,52 M2
 PROPOSTA Nº 10/2020
 OBJETO: Pavimentação em estrada vicinal no município de Cezarina-GO.

A R T Nº 1020250275851

PROJETO DE PAVIMENTAÇÃO ASFÁLTICA

ENDEREÇO OBRA:
DISTRITO DE GAMELEIRA - CEZARINA - GO

PROPRIETÁRIO:

Valter Gonçalves da Silva
PREFEITO DE CEZARINA-GO

AUTORES: _____ Contido: TERRAPLANAGEM
 _____ Contido: PERFIL LONGITUDINAL

Autor: VINICIUS FERREIRA FAGUNDES
 Engº Civil
 CREA 1017194998/D-GO

Estado: _____ Data: _____ PRINCHA: _____
 Indicada: _____ OUT/2024 _____

03/05