


VISTA AÉREA - GEORREFERENCIADO



MAPA CHAVE - TRECHOS
ESC: 1-5000

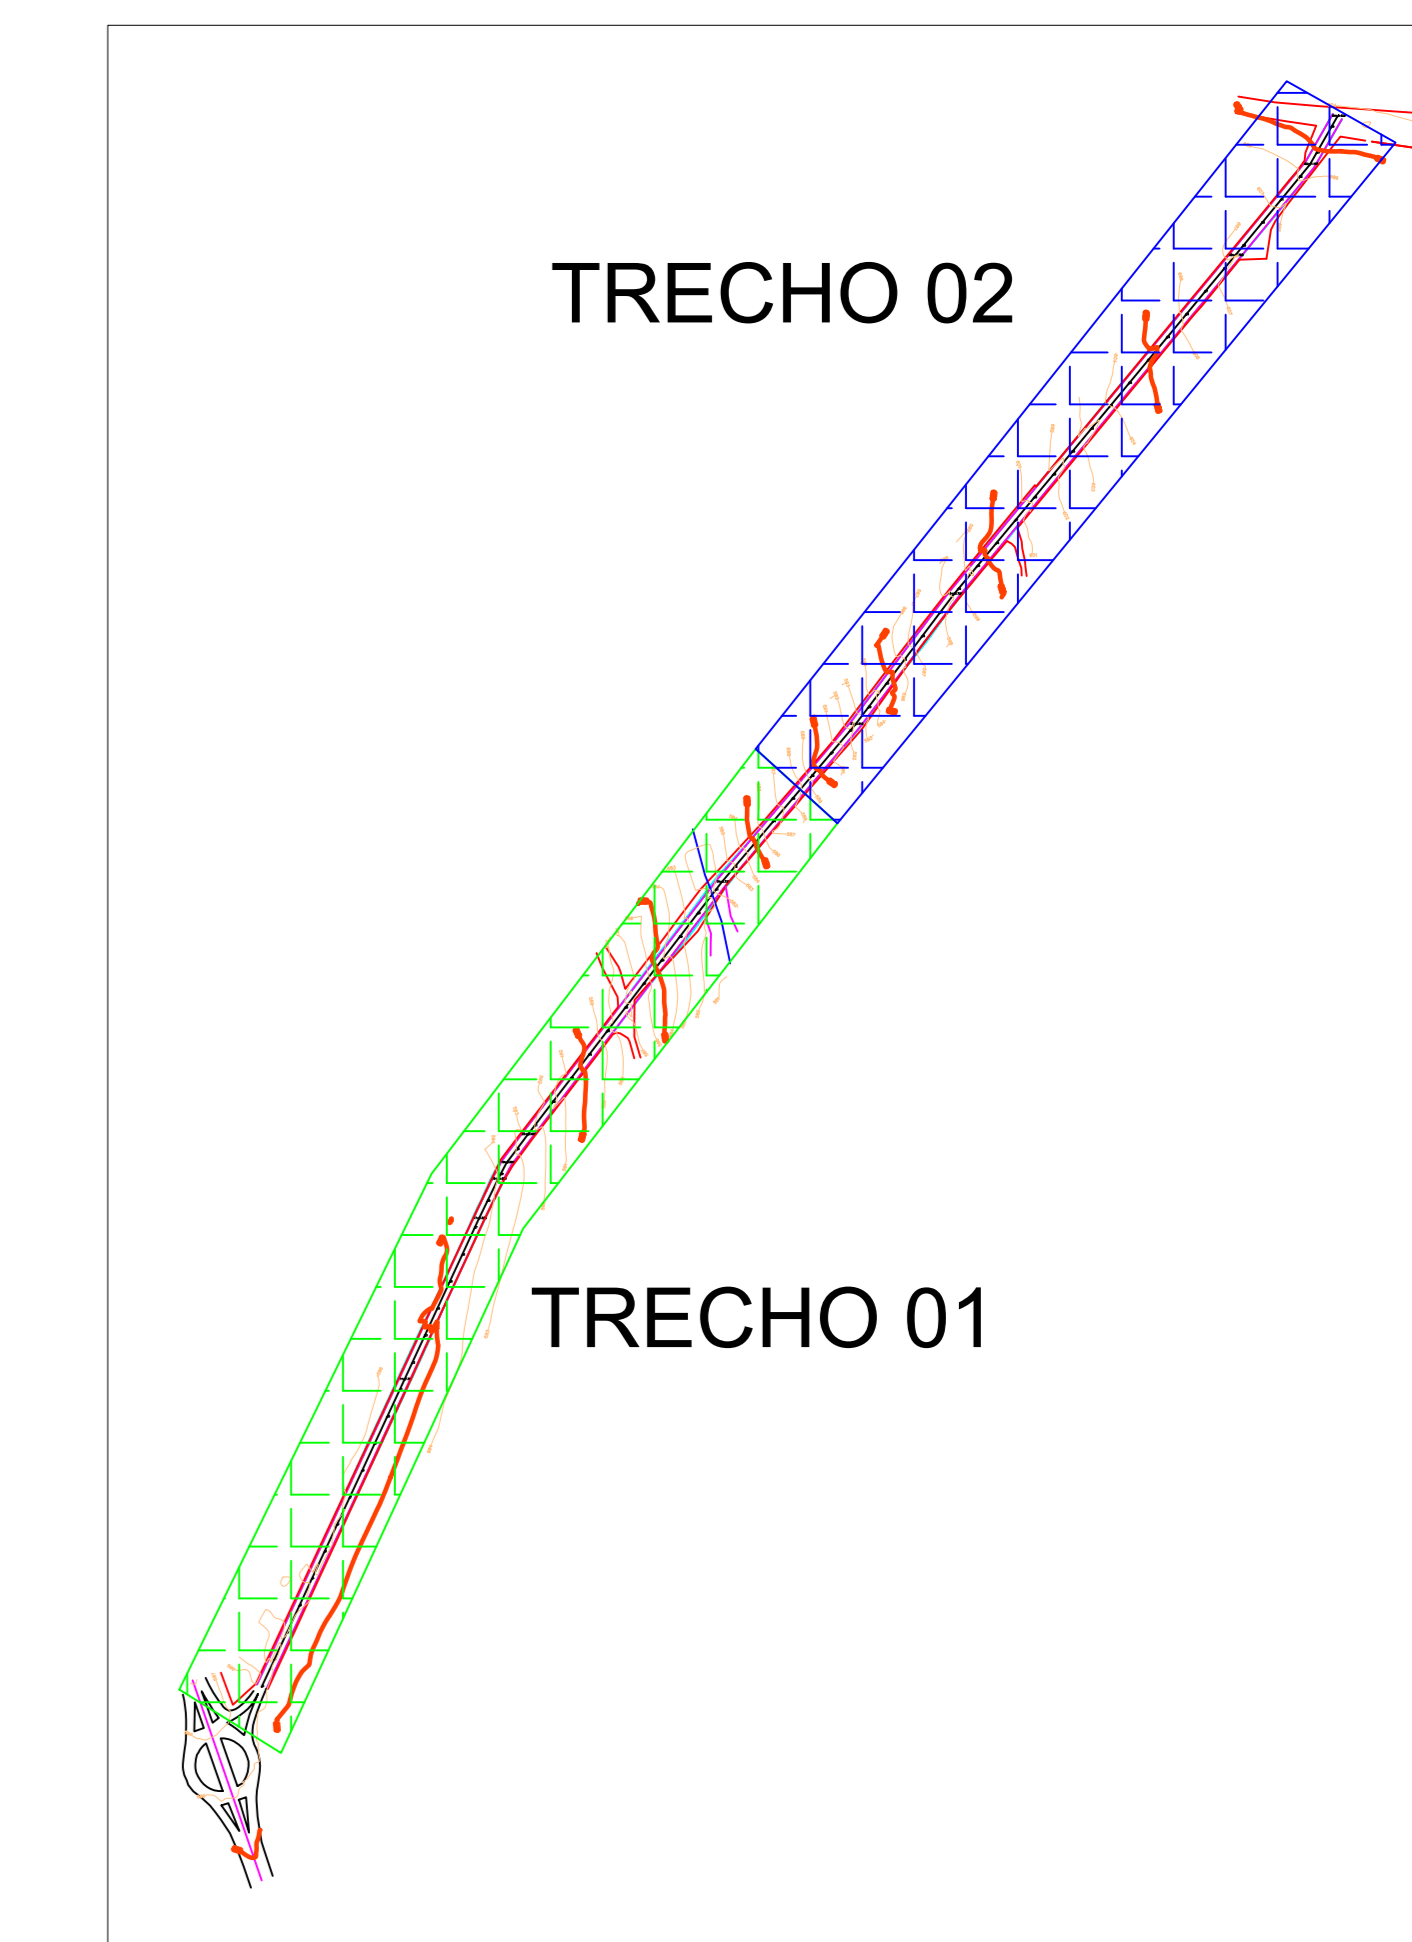

APROVAÇÃO:

DADOS DO PROJETO:
DADOS DO PROJETO:
PAVIMENTAÇÃO DISTRITO DE GAMELEIRA - CEZARINA-GO
ÁREA DE TERRAPLENAGEM = 8.890,10 M2
ÁREA DE PAVIMENTAÇÃO = 7.730,52 M2
PROPOSTA Nº 04785/2024
OBJETO: Pavimentação em estrada vicinal no município de Cezarina-GO.

A R T N° 1020250275851

ENDEREÇO OBRA:
DISTRITO DE GAMELEIRA - CEZARINA - GO

PROPRIETÁRIO:
Valter Gonçalves da Silva
PREFEITO DE CEZARINA-GO

AUTORES:
Autor: VINICIUS FERREIRA FAGUNDES
Engº Civil
CREA 1017194998/D-GO

Conteúdo:
LOCALIZAÇÃO
PLANIALTIMÉTRICO
ESTAQUEAMENTO
QUADRO DE ÁREAS

Escala: Indicada
Data: OUI/2024
PRANCHA: 01/05