



PLANTA DE LOCAÇÃO

Esc.: 1/75

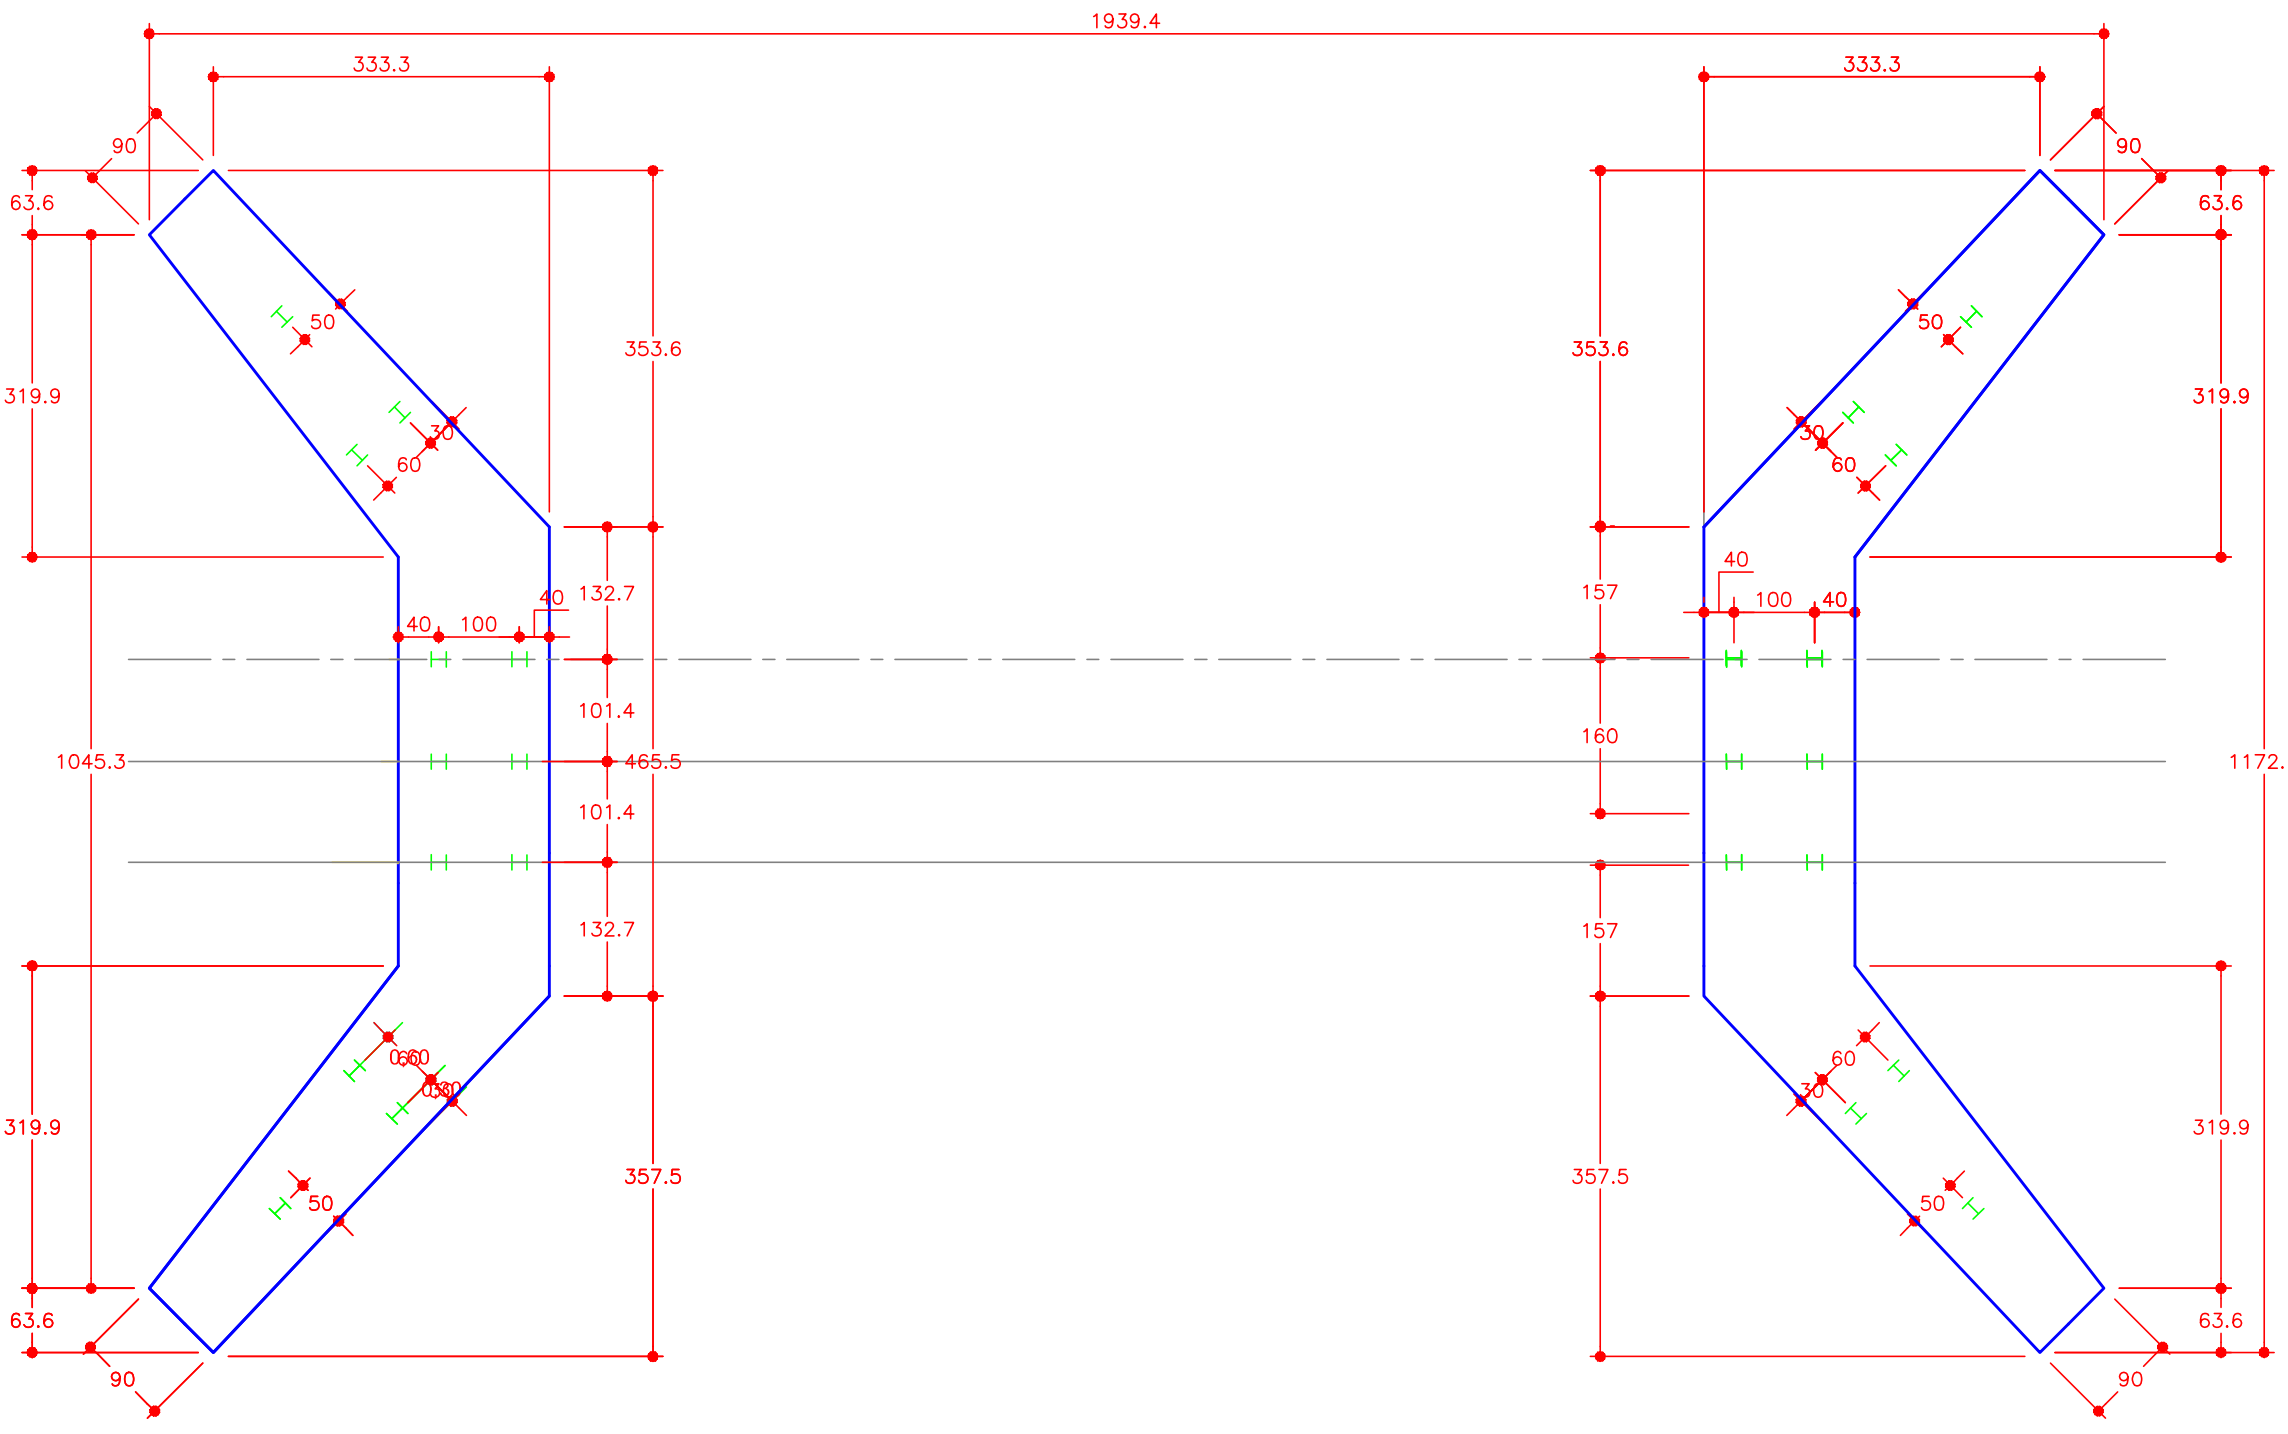


PLANTA BAIXA

Esc.: 1/75

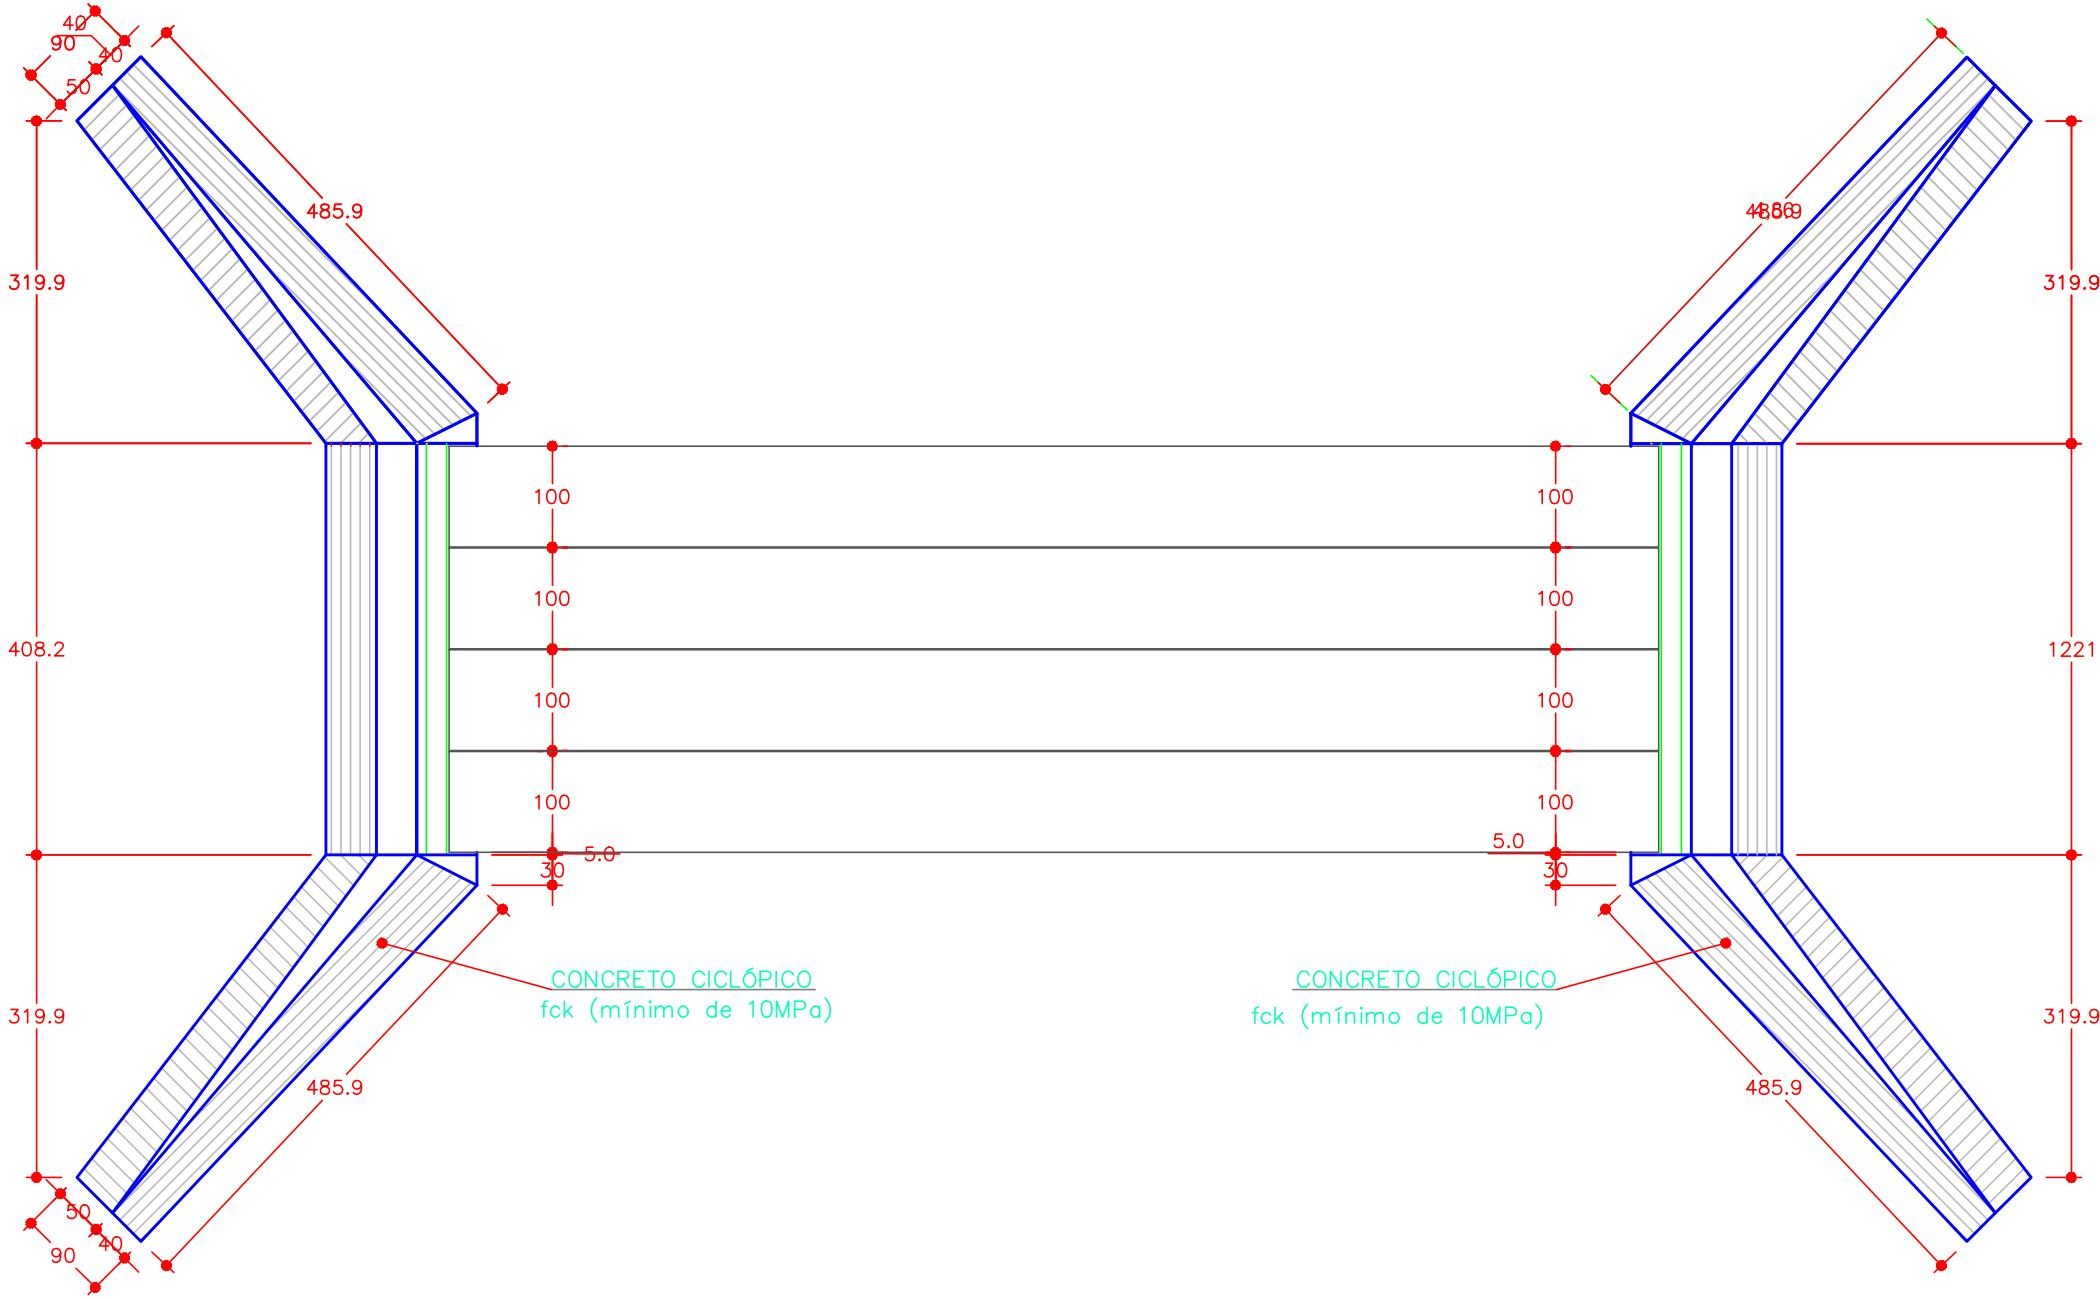


DETALHE DE ARMAÇÃO - VIGA PRÉ-MOLDADA (x60)

ESC.: 1/50

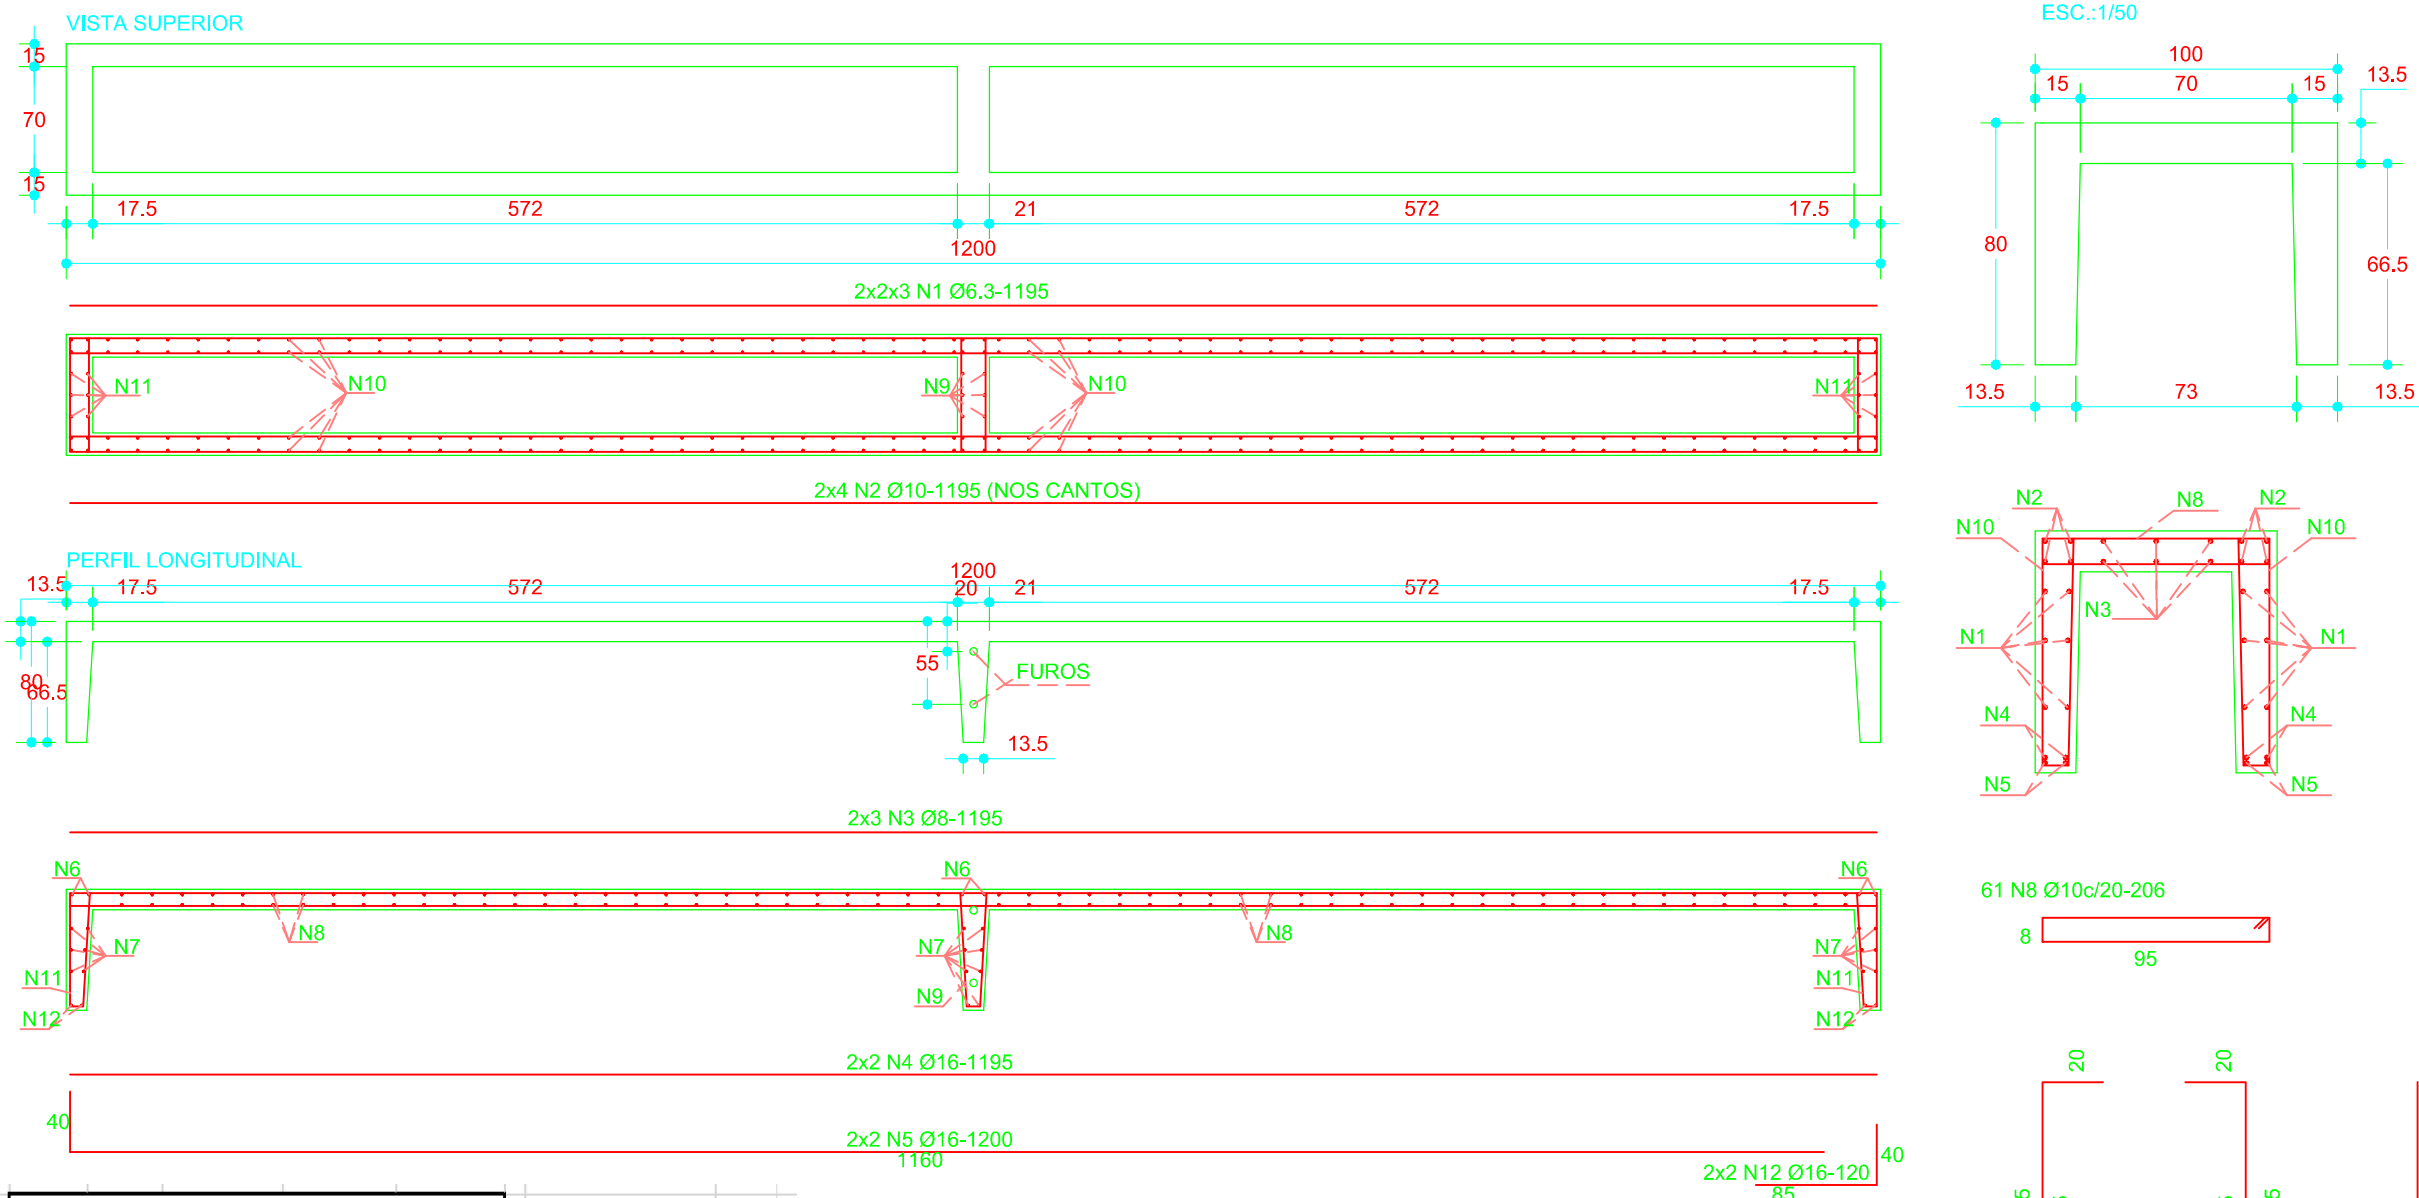


PERFIL LONGITUDINAL

ESC.: 1/75

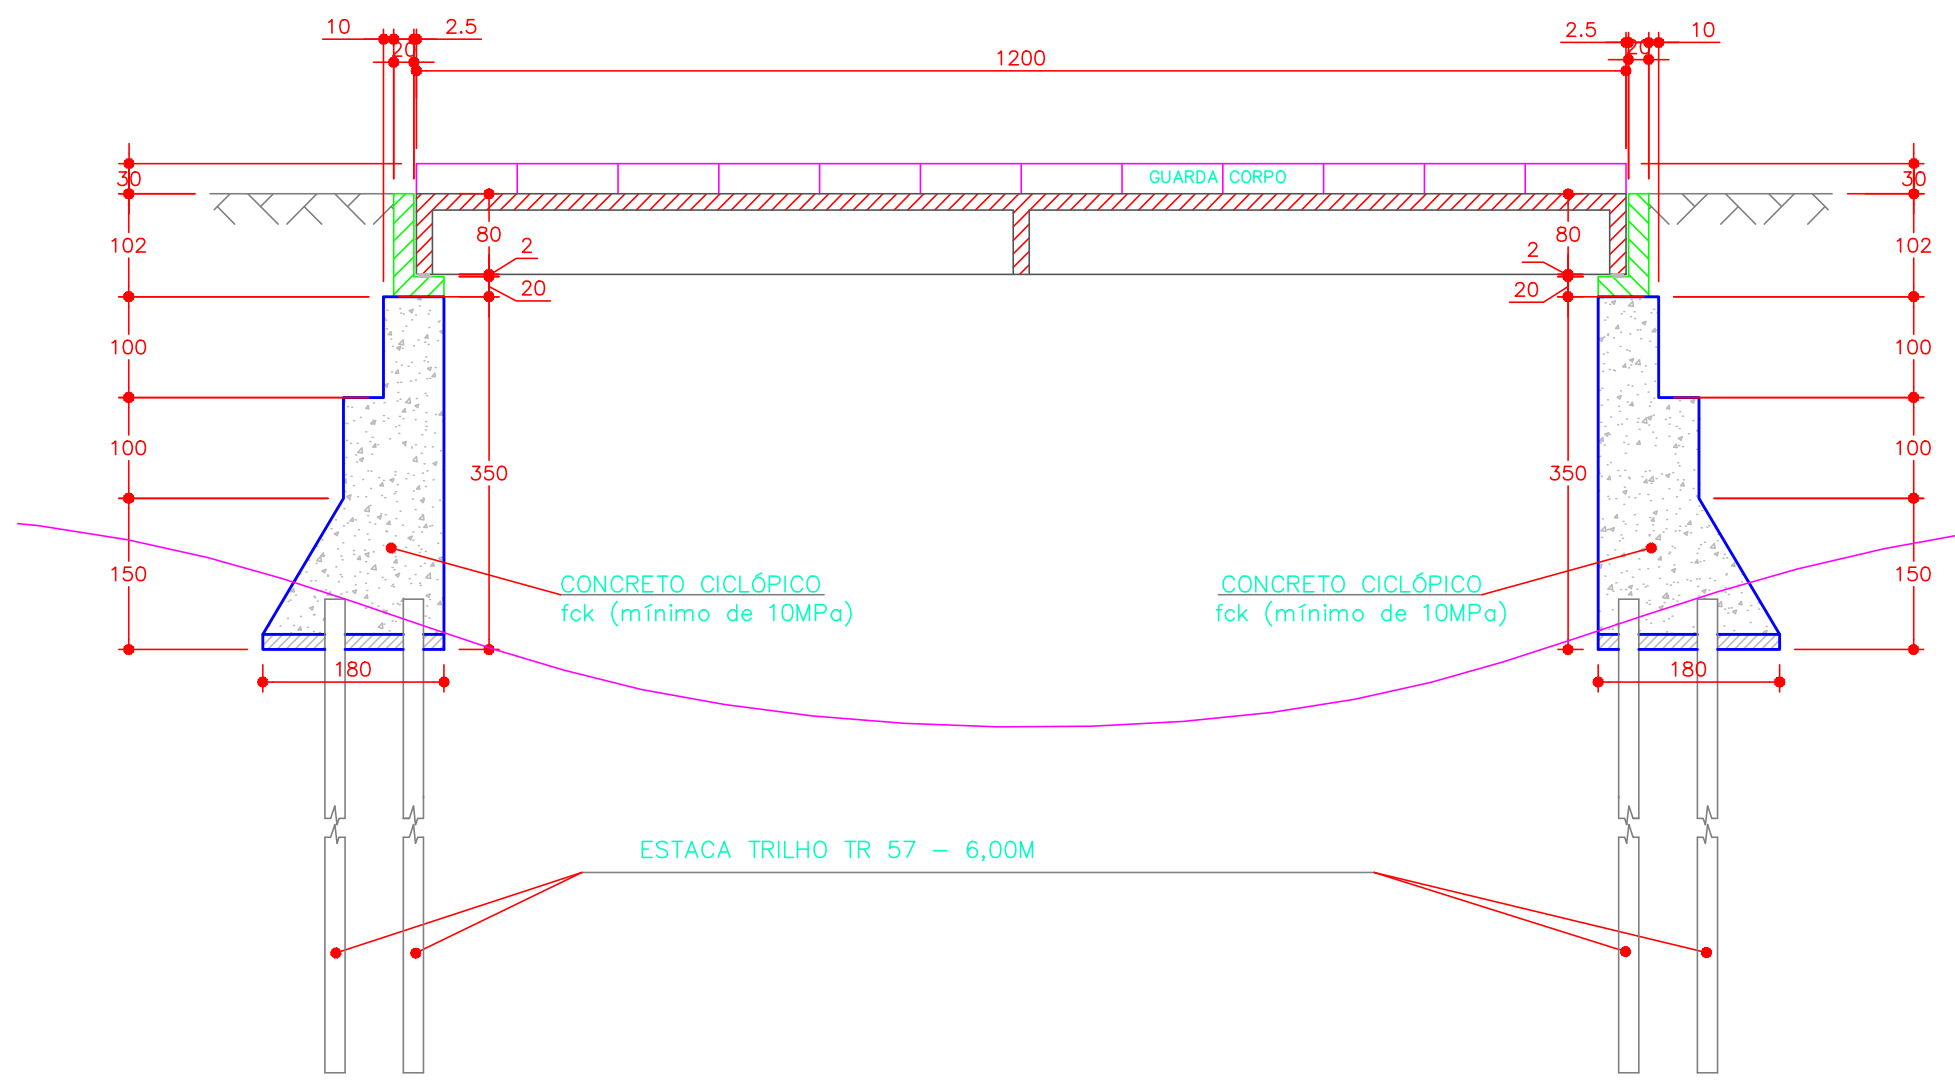


Distância até a capital

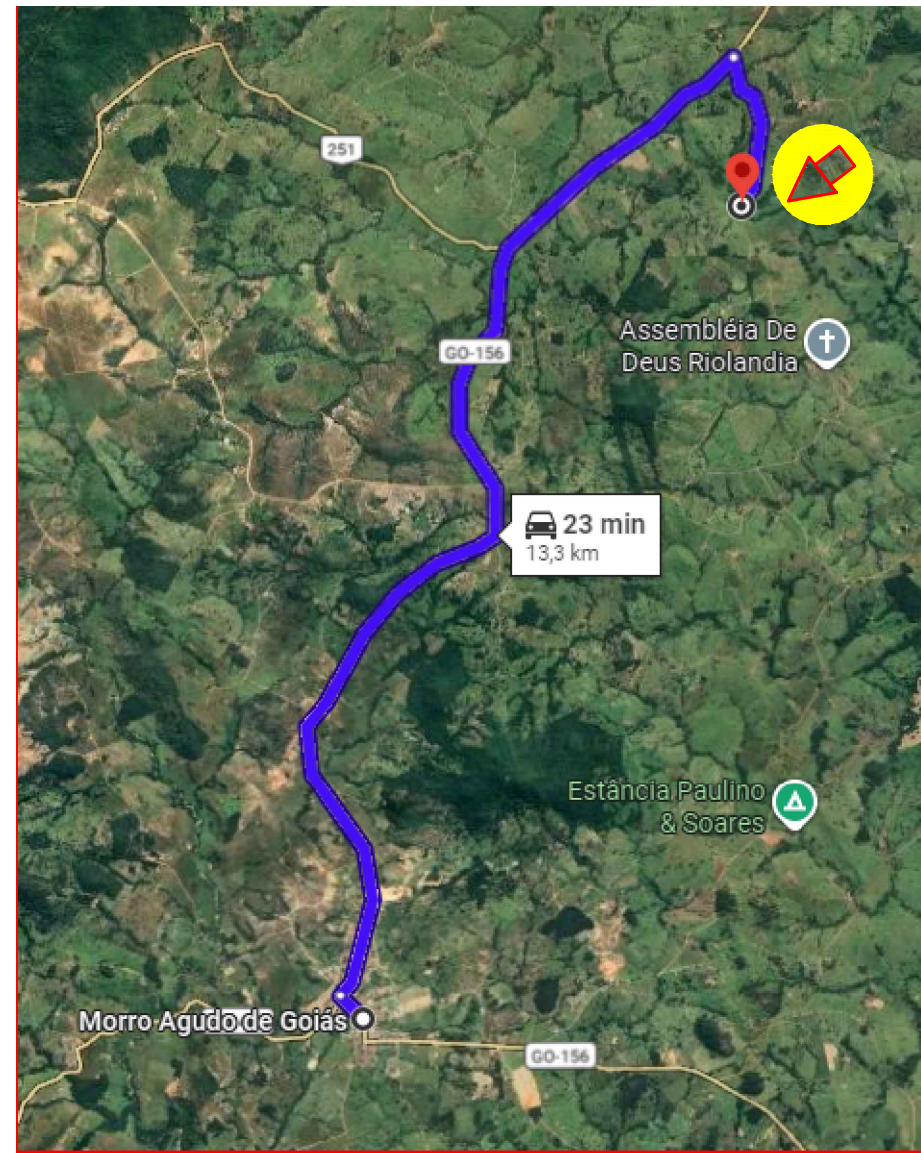

Localização da ponte
Distância até a sede municipal

DETALHE BARREIRA NEW JERSEY

ESC.: 1/25

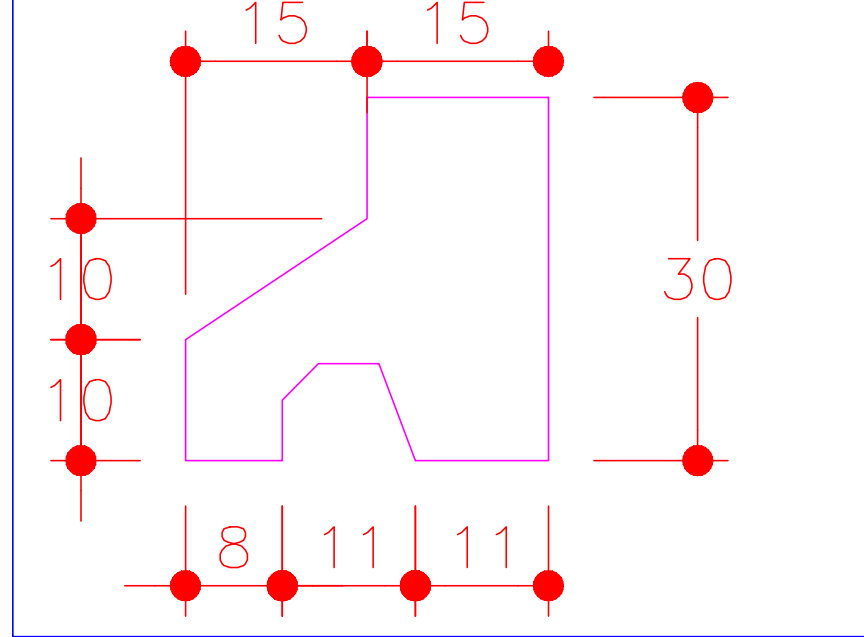


Resumo de aço (longarinas)			
Ø	metragem	unitário	Peso total
mm	"		
6,4	1/4	404,82	0,24873
7,9	5/16	71,70	0,38864
9,5	3/8	221,26	0,55964
12,7	1/2	6,90	0,99492
15,9	5/8	100,60	1,35456
TOTAL			415,64
Forma	m²	46,61	
Concreto (fck=30MPa)	m³	4,16	

para 4 longarinas	
1662,56	kg
186,44	m²
16,64	m³


PLANTA - ALA (X2)

Esc.: 1/75

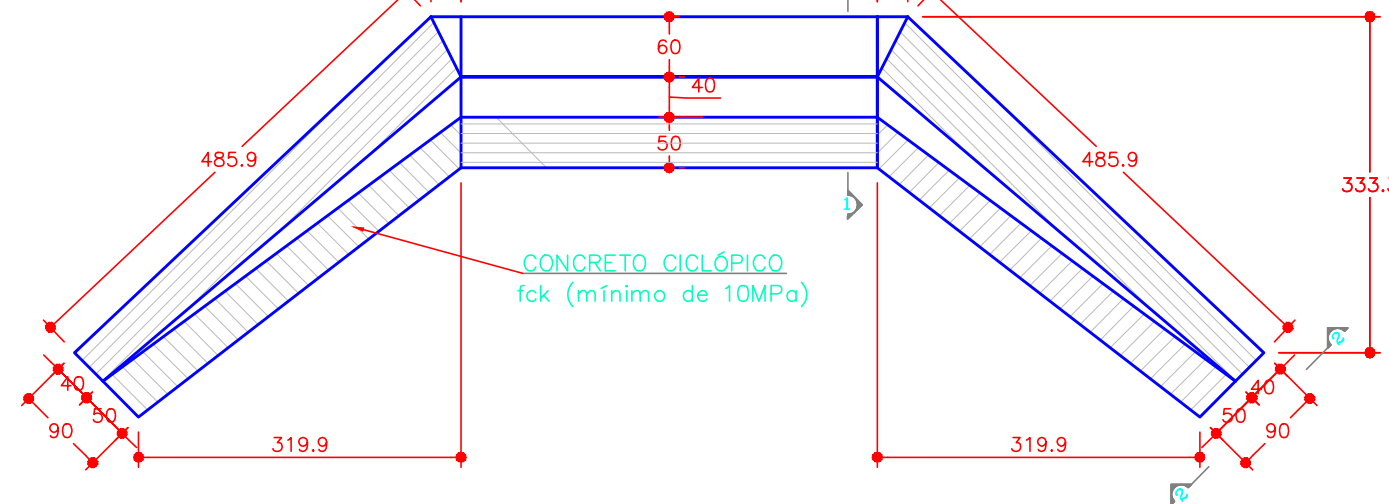


CORTE 1-1

Esc.: 1/75

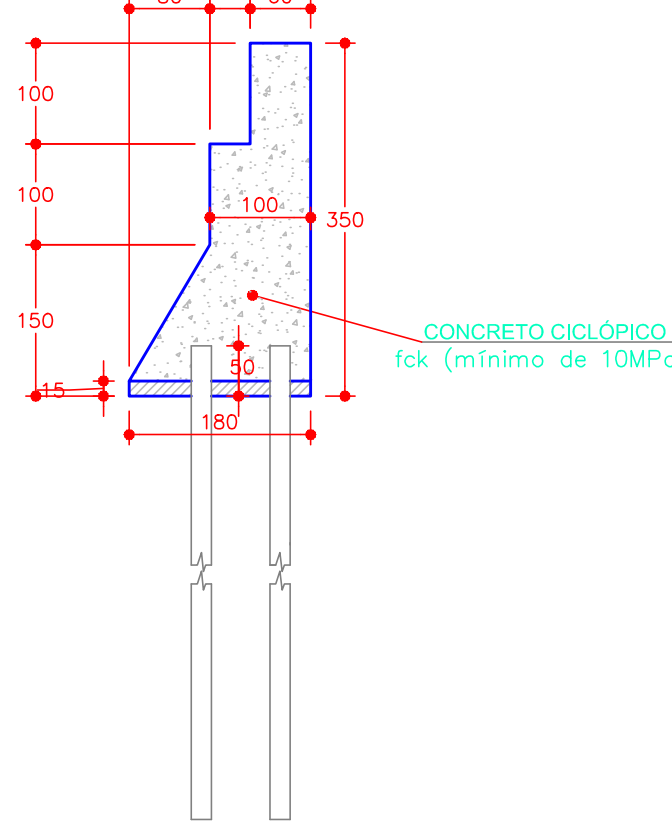


CORTE 2-2

Esc.: 1/75

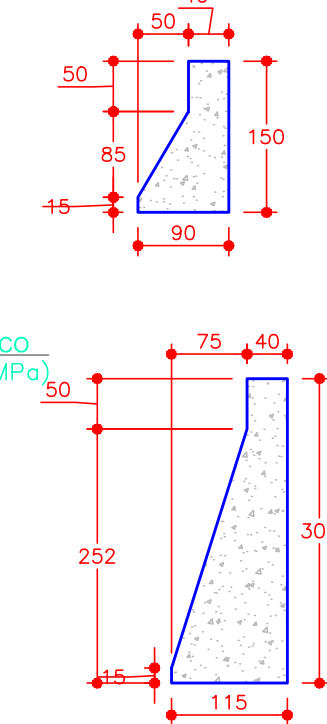

VISTA FRONTAL - ALA (X2)

Esc.: 1/75

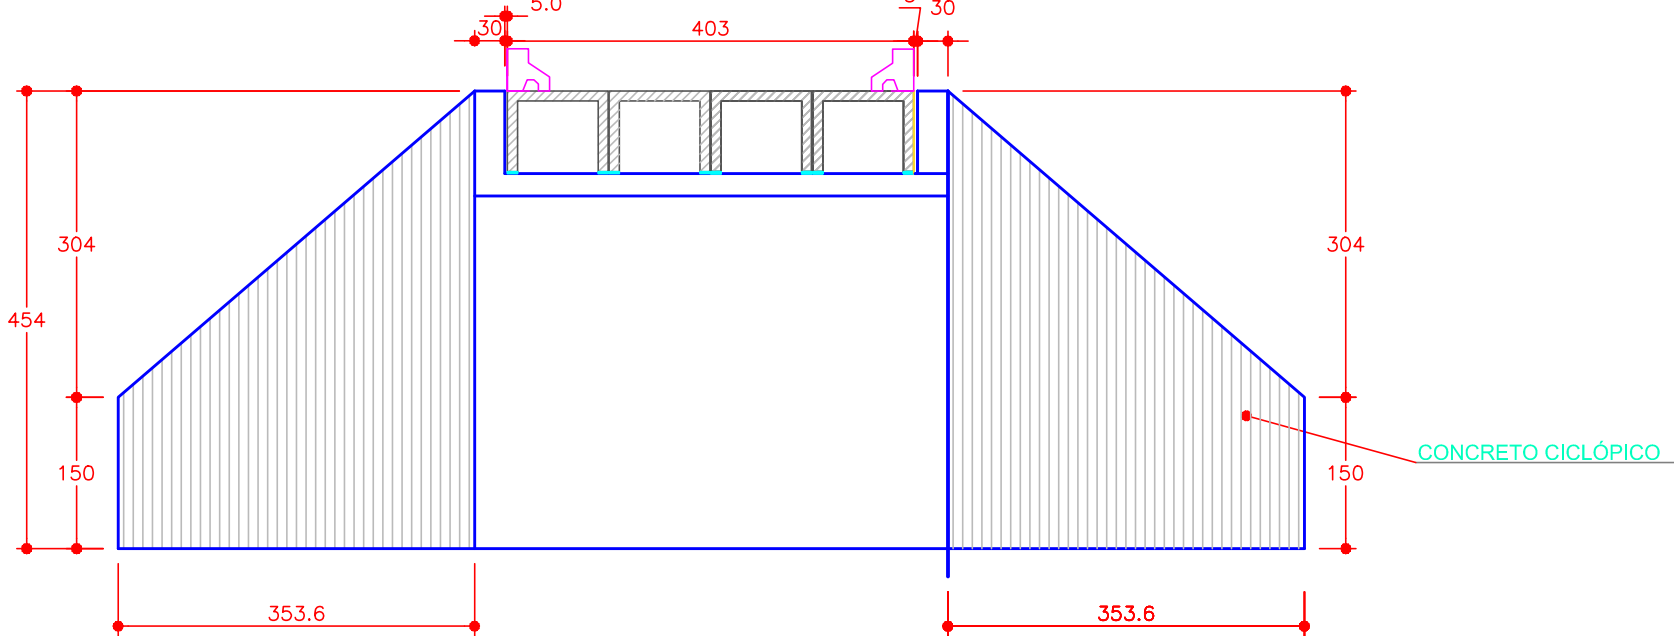

MUNICÍPIO DE MORRO AGUDO DE GOIÁS

ADM. 2025 / 2028

Projeto : Ponte em concreto sobre o "Córrego RIO NOVO"

Proprietário: MUNICÍPIO DE MORRO AGUDO DE GOIÁS

Coordenadas topográficas: -15,2475550 ; -50,0230150

Localização: Região "RIO NOVO" Zona rural de Morro Agudo de Goiás

Escala: indicadas Desenho: dsp Data: 2026 03 04 Folha: 01/02 Projeto: 1.469

Conteúdo: Plantas e detalhes gerais da Ponte, das longarinas, das transversinas, da barreira New Jersey ; Listagens de materiais ; Localização e distâncias (em foto do GoogleMaps 2026mar04)

Assinado de forma digital por DENNER SANSONI PAIM:50515594687 Dados: 2026.03.04 17:18:04 -0300 Versão do Adobe Acrobat Reader: 2025.001.21265 Engenheiro civil CREA : 47.507 / D - MG A.R.T. : 10.2026.0068155