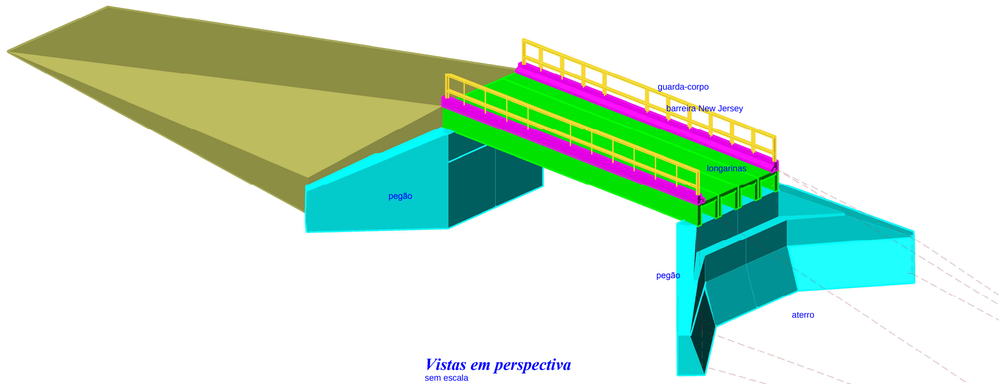


Vistas em perspectiva
sem escala


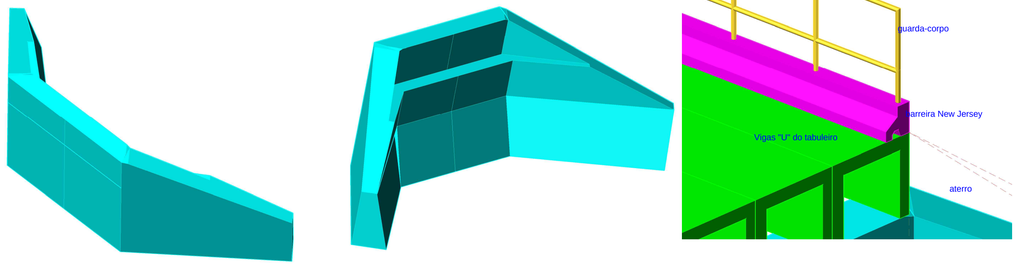



Figura A.23 – Placa R-16 – Largura máxima permitida

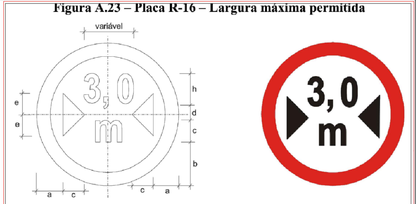

DIMENSÕES (mm.)							
PLACA	a	b	c	d	e	f	h
800	120	160	100	60	100	200	
1000	150	200	125	75	125	250	


Obs : a) esta placa terá diâmetro de 0,65m e 0,3318 m² de área
b) 2 unidades
d) Instaladas a 50m da ponte

Figura A.90 – Placa A-22 – Ponte estreita

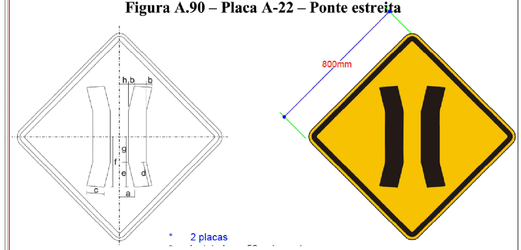


* 2 placas

Obs : a) esta placa terá 0,6400 m² de área
b) 2 unidades
d) Instaladas a 75m da ponte

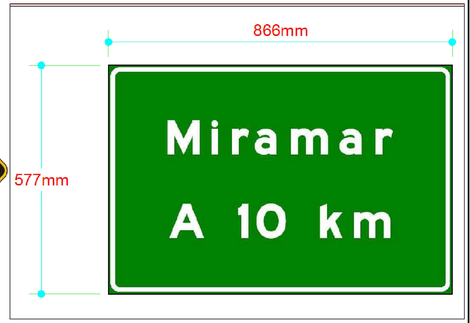


Obs : a) esta placa terá largura de 0,866m e altura de 0,577m e 0,50 m² de área
b) Texto : "Ponte sobre o Córrego AREIAS" (ou outro a ser definido)
c) 2 unidades
d) Instaladas a 25m da ponte

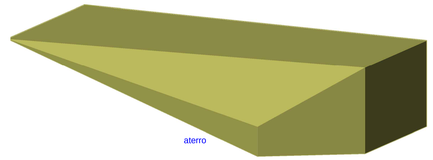


Resumo de aço (transversinas)				
			Peso	
ø		metragem	unitário	total
mm	"			
6,4	1/4		0,24873	0
7,9	5/16	122,38	0,38864	47,56
9,5	3/8	24,18	0,55964	13,53
12,7	1/2	48,36	0,99492	48,11
15,9	5/8		1,55456	0
TOTAL				109,2
Forma			m²	9,48
Concreto (fck=30MPa)			m³	1,064


para 2 transversinas	
218,40	kg
18,95	m²
2,13	m³


TRANSVERSINA CORTINA (X2)
Esc.: 1/50

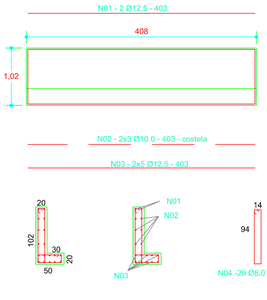

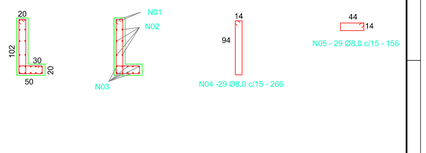



PERFIL LONGITUDINAL - ATERRO
ESC.: 1:75

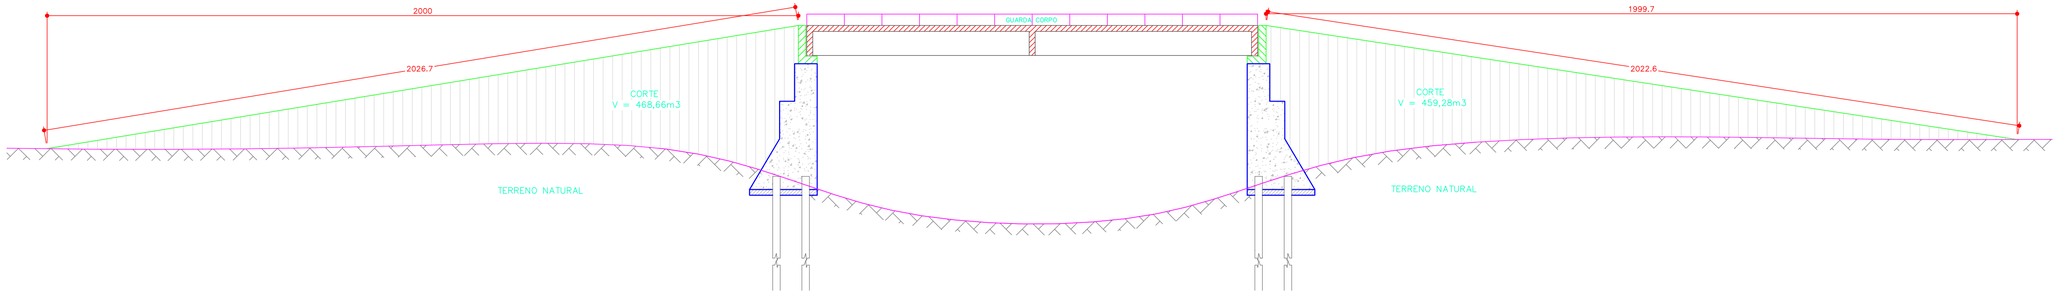

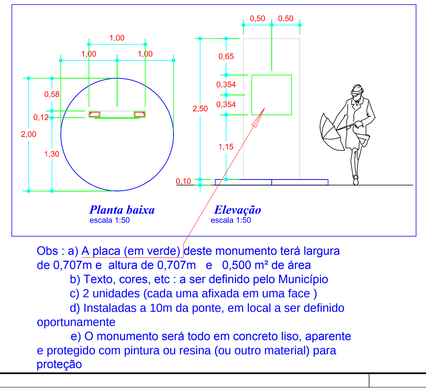

Obs : a) A placa (em verde) deste monumento terá largura de 0,707m e altura de 0,707m e 0,500 m² de área
b) Texto, cores, etc : a ser definido pelo Município
c) 2 unidades (cada uma afixada em uma face)
d) Instaladas a 10m da ponte, em local a ser definido oportunamente
e) O monumento será todo em concreto liso, aparente e protegido com pintura ou resina (ou outro material) para proteção

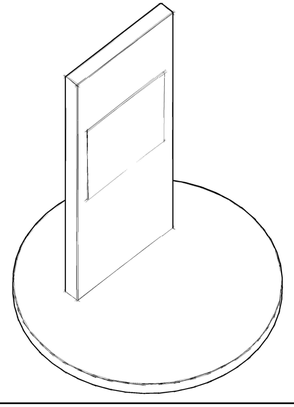

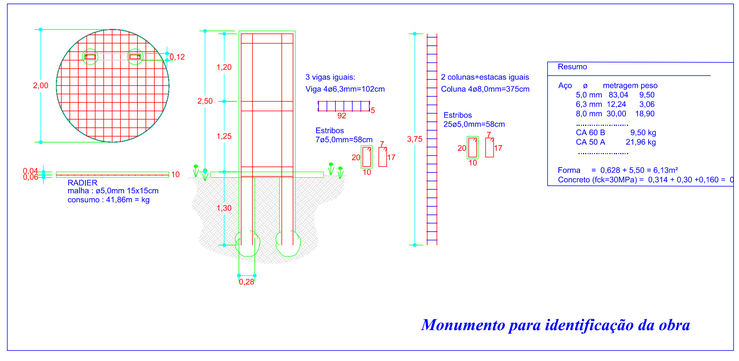

Monumento para identificação da obra

10 12 2020

MUNICÍPIO DE
MORRO AGUDO DE GOIÁS
ADM. 2025 / 2028

Projeto :
Ponte em concreto sobre o "Córrego RIO NOVO"

Proprietário:
MUNICÍPIO DE MORRO AGUDO DE GOIÁS

Coordenadas topográficas	Localização			
-15,247555 -15,5482 -50,0278557 -50,2108557	Região "RIO NOVO" Zona rural de Morro Agudo de Goiás			
Escala: indicadas	Desenho: dsp	Data: 2026 03 04	Folha: 02 / 02	Projeto: 1.469

Conteúdo:
Detalhes gerais da Ponte ; Vistas frontal e longitudinal
Vista em perspectiva ;
Placas de sinalização, Monumento de identificação

Resp técnico pelo projeto:
PAIM
Assinado de forma digital por DENNER SANSONI PAIM:50515594687
Dados: 2026.03.04 17:18:32 -03'00'
Versão do Adobe Acrobat Reader: 2025.001.21265
DENNER SANSONI PAIM
Engenheiro civil CREA : 47.507 / D – MG
A.R.T : 10 2026 0068155