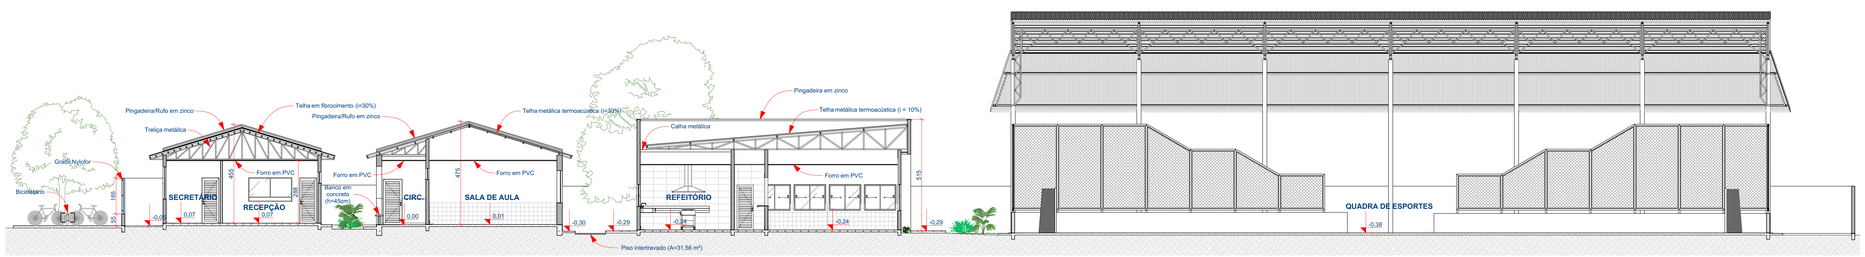

18 CORTE A1'
Escala: 1:100

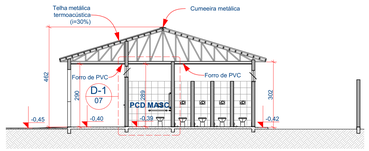

19 CORTE A4'
Escala: 1:100

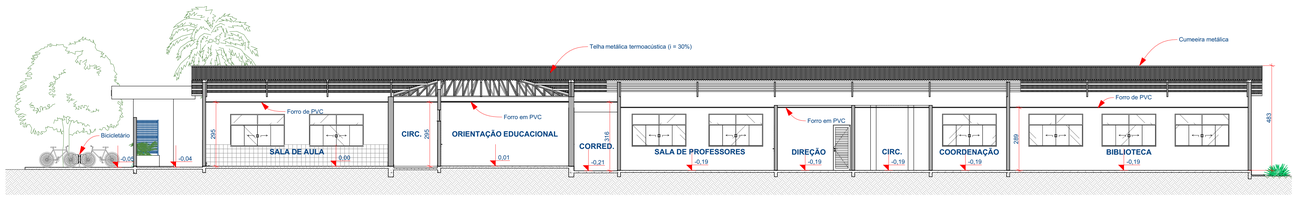

20 CORTE A2'
Escala: 1:100

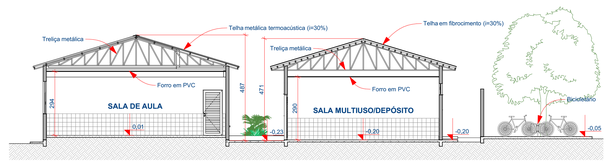

21 CORTE A5
Escala: 1:100

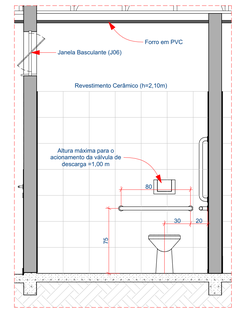

23 Detalhe D-1 (posição das barras de apoio)
Escala: 1:25

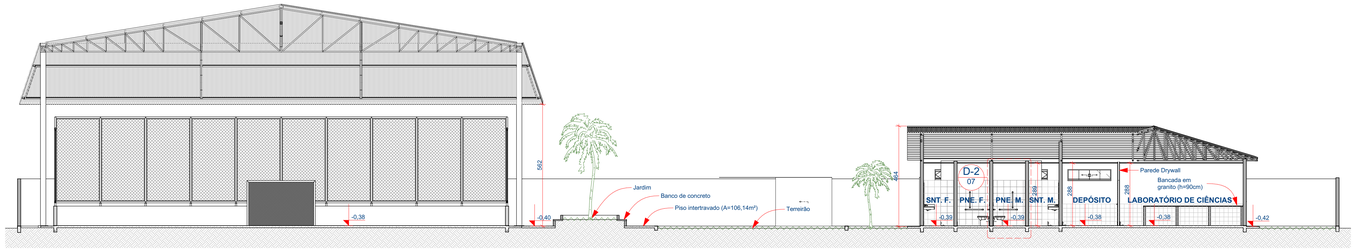

22 CORTE A3'
Escala: 1:100

24 CORTE A6
Escala: 1:100

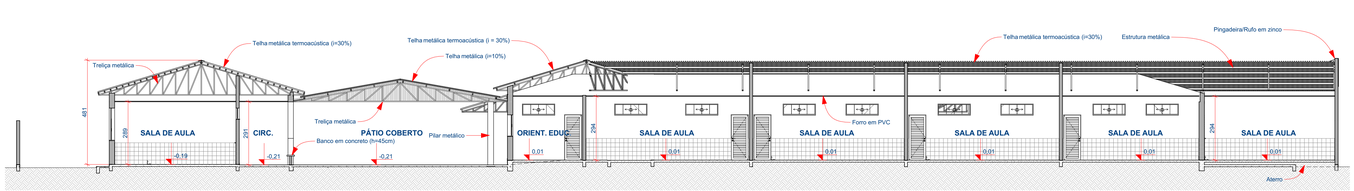

25 CORTE B1'
Escala: 1:100

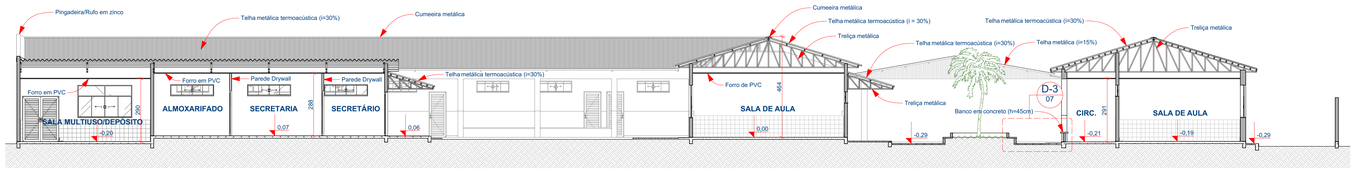

27 CORTE B2'
Escala: 1:100

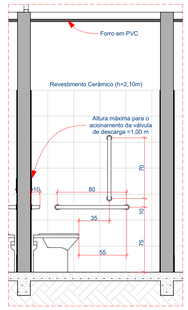

26 Detalhe D-2 (posição das barras de apoio)
Escala: 1:25

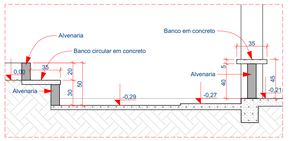

28 Detalhe D-3 (bancos de concreto)
Escala: 1:25

Nº Revisão	Descrição	Modificado por	Data

PREFEITURA

BOMBEIRO - CBMTO

SECRETARIA DA **EDUCAÇÃO** — **TOCANTINS** GOVERNO DO ESTADO

DISCIPLINA:

ARQUITETURA

OBRA: REFORMA GERAL

FOLHA: **07/12**

INSTITUIÇÃO:	COLÉGIO ESTADUAL LAGOA DA CONFUSÃO
ENDEREÇO:	Avenida Vicente Barbosa nº01, Centro, 77493-000 - Lagoa da Confusão-TO
PROPRIETÁRIO:	SECRETARIA DE ESTADO DA EDUCAÇÃO

*1ASS.: _____

*1 ASSINATURA POR PROCURAÇÃO

SECRETARIA DE ESTADO DA EDUCAÇÃO

QUADRO DE ÁREAS:

ÁREA DO TERRENO:.....4.880,00 m²

ÁREA CONSTRUÍDA EXISTENTE:.....2.078,92 m²

ÁREA DE AMPLIAÇÃO:
- GUARITA PADRÃO:.....
- CENTRAL DE GÁS (GLP) PADRÃO:.....1,44 m²
- AMPLIAÇÃO DE SALAS:.....281,01 m²
- REFEITÓRIO COMPACTO SEDUC:.....235,43 m²

ÁREA TOTAL DE AMPLIAÇÃO:.....552,53 m²

ÁREA CONSTRUÍDA TOTAL:.....2.631,45 m²

ASS.: _____

DIRETORIA DE INFRAESTRUTURA E OBRAS
Documento assinado digitalmente

AUTOR DO PROJETO: govbr EZIO JOANES CRUZ DOS SANTOS
Data: 20/02/2025 08:37:03-0300
Verifique em https://validar.iti.gov.br

Ezio Joanes Cruz dos Santos - CAU/TO Nº A169948-2
ARQUITETO URBANISTA

AUTORIA DE EXECUÇÃO/FISCALIZAÇÃO

_____

ENG. CIVIL CREA

CONTEÚDO DA FOLHA:

CORTES (PLANEJADO)

CADASTRO: _____ CONFERIDO: _____

ESCALA:	DATA:	DESENHO:	ARQUIVO:
Indicada	**18/02/2025**	Ezio Joanes Cruz dos Santos	CE LAGOA DA CONFUSAO_FIM.pln

** OBSERVAÇÃO:

Documento foi assinado digitalmente por EZIO JOANES CRUZ DOS SANTOS 879.615.713-53 em 20/02/2025 08:37:03.
A autenticidade deste documento pode ser verificada no site https://sgd.to.gov.br/verificador, informando o código verificador: F831B050C023EA7C7
SGD:2026/27009/000415