

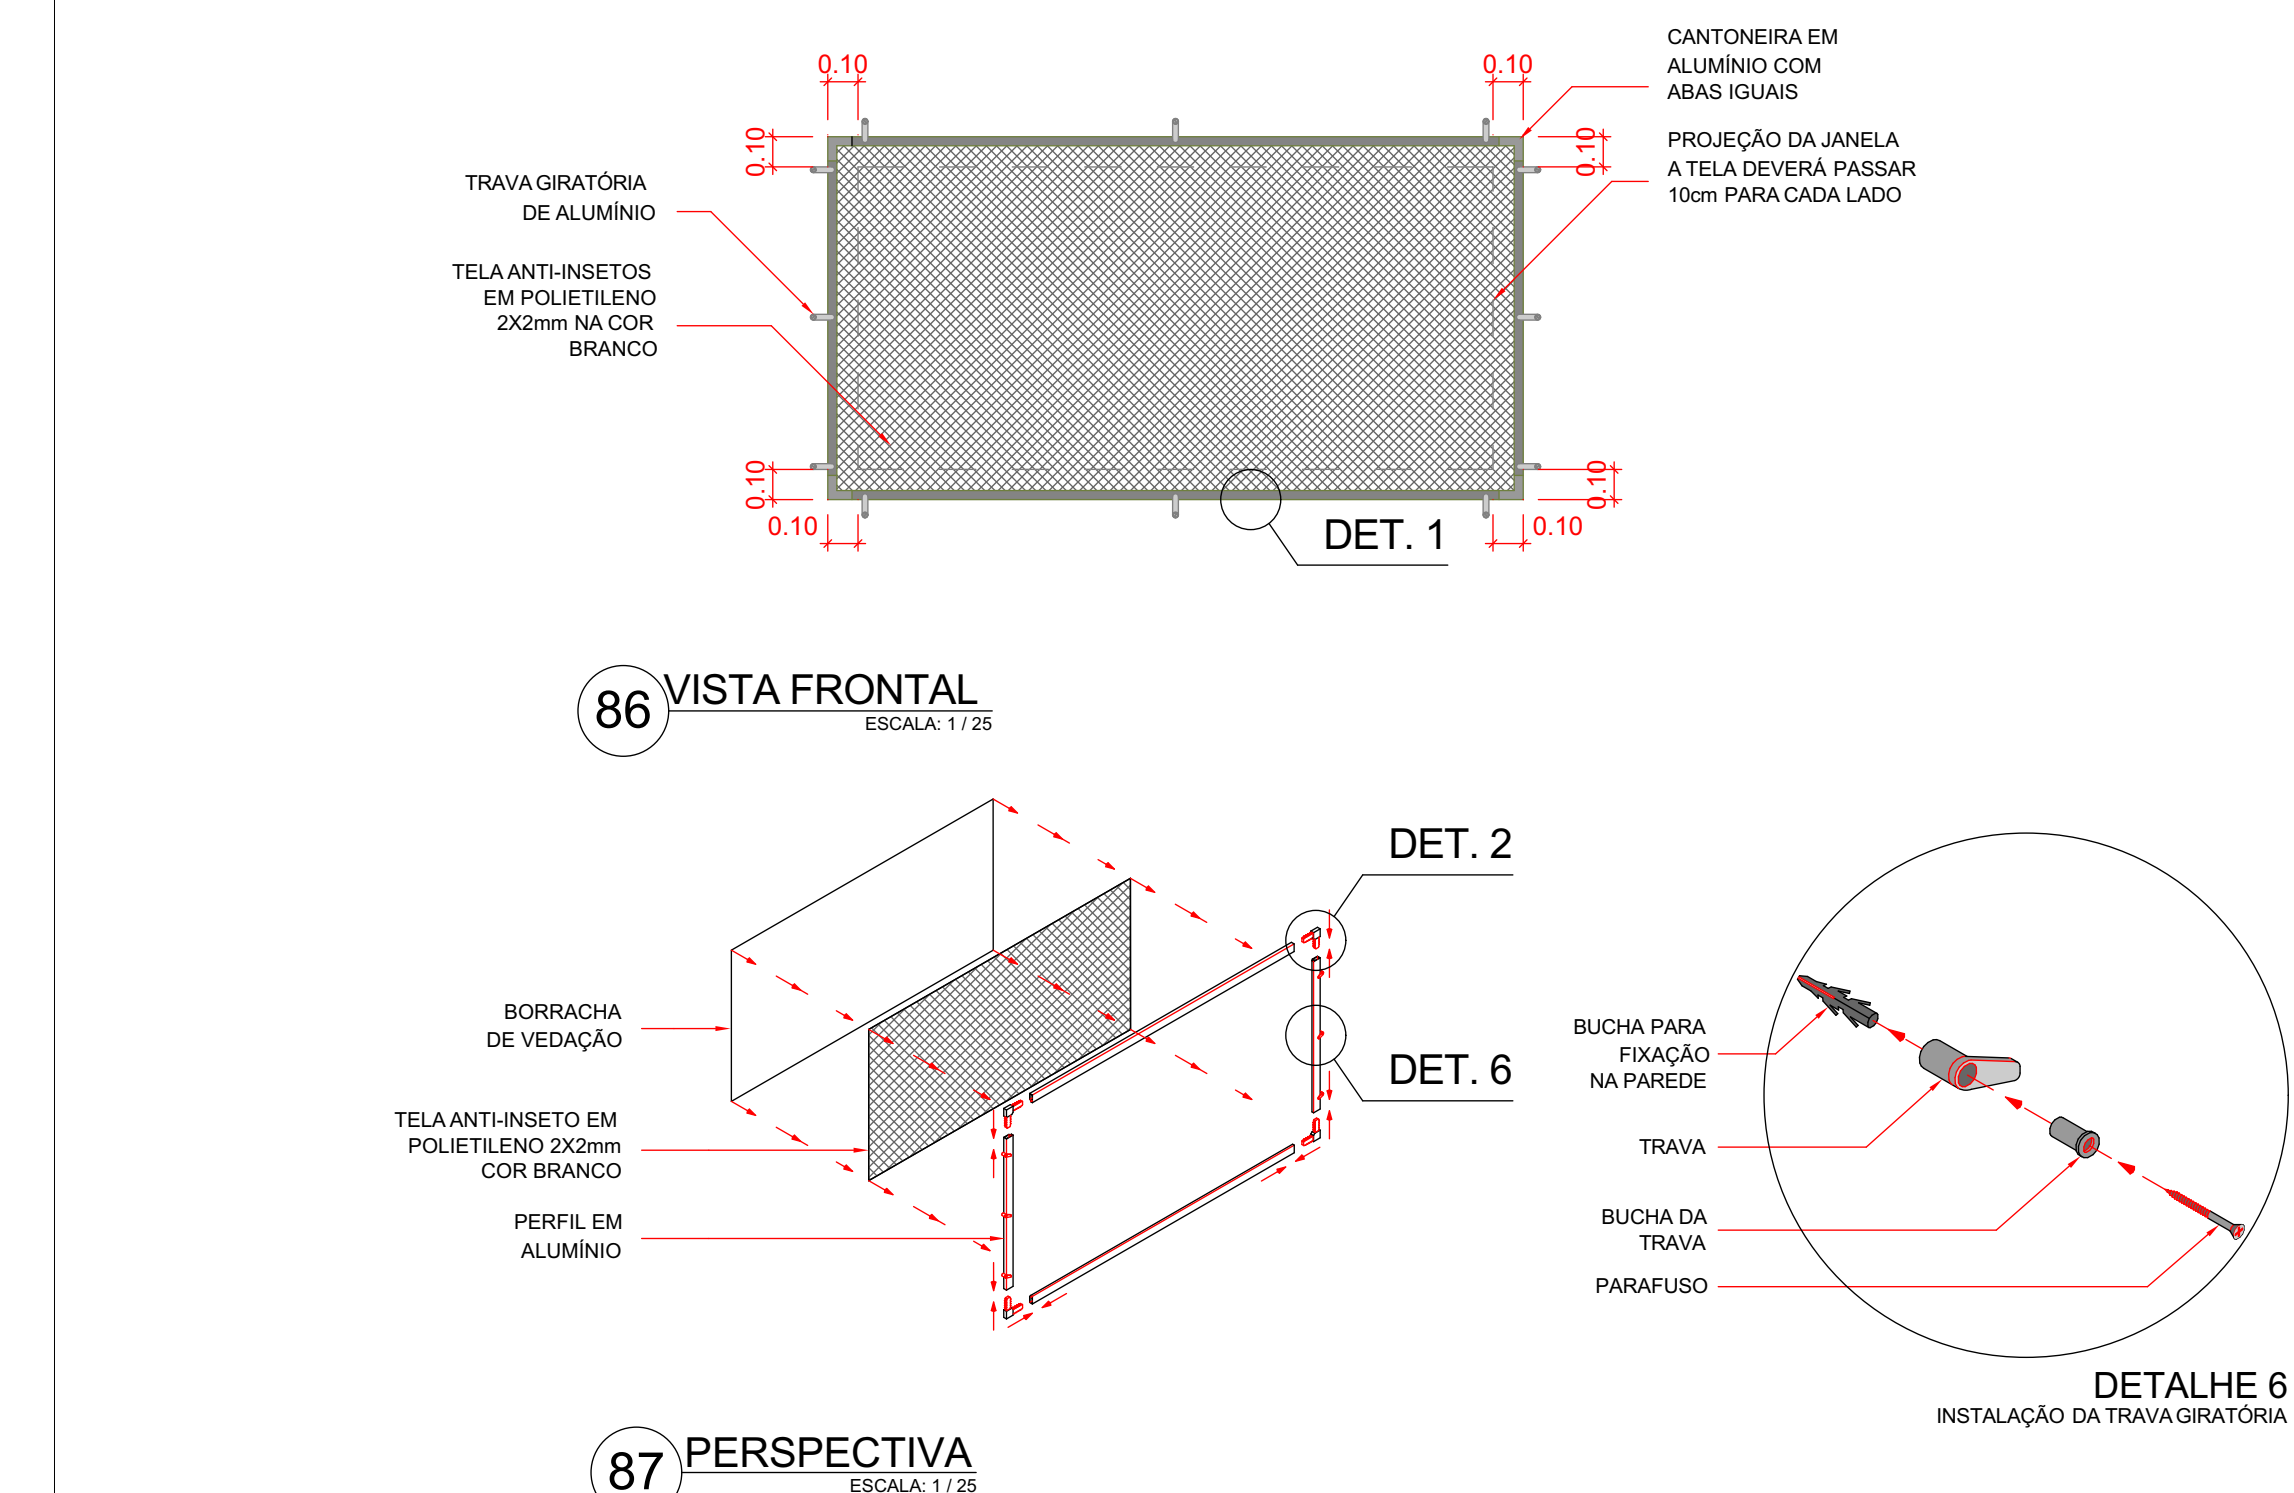


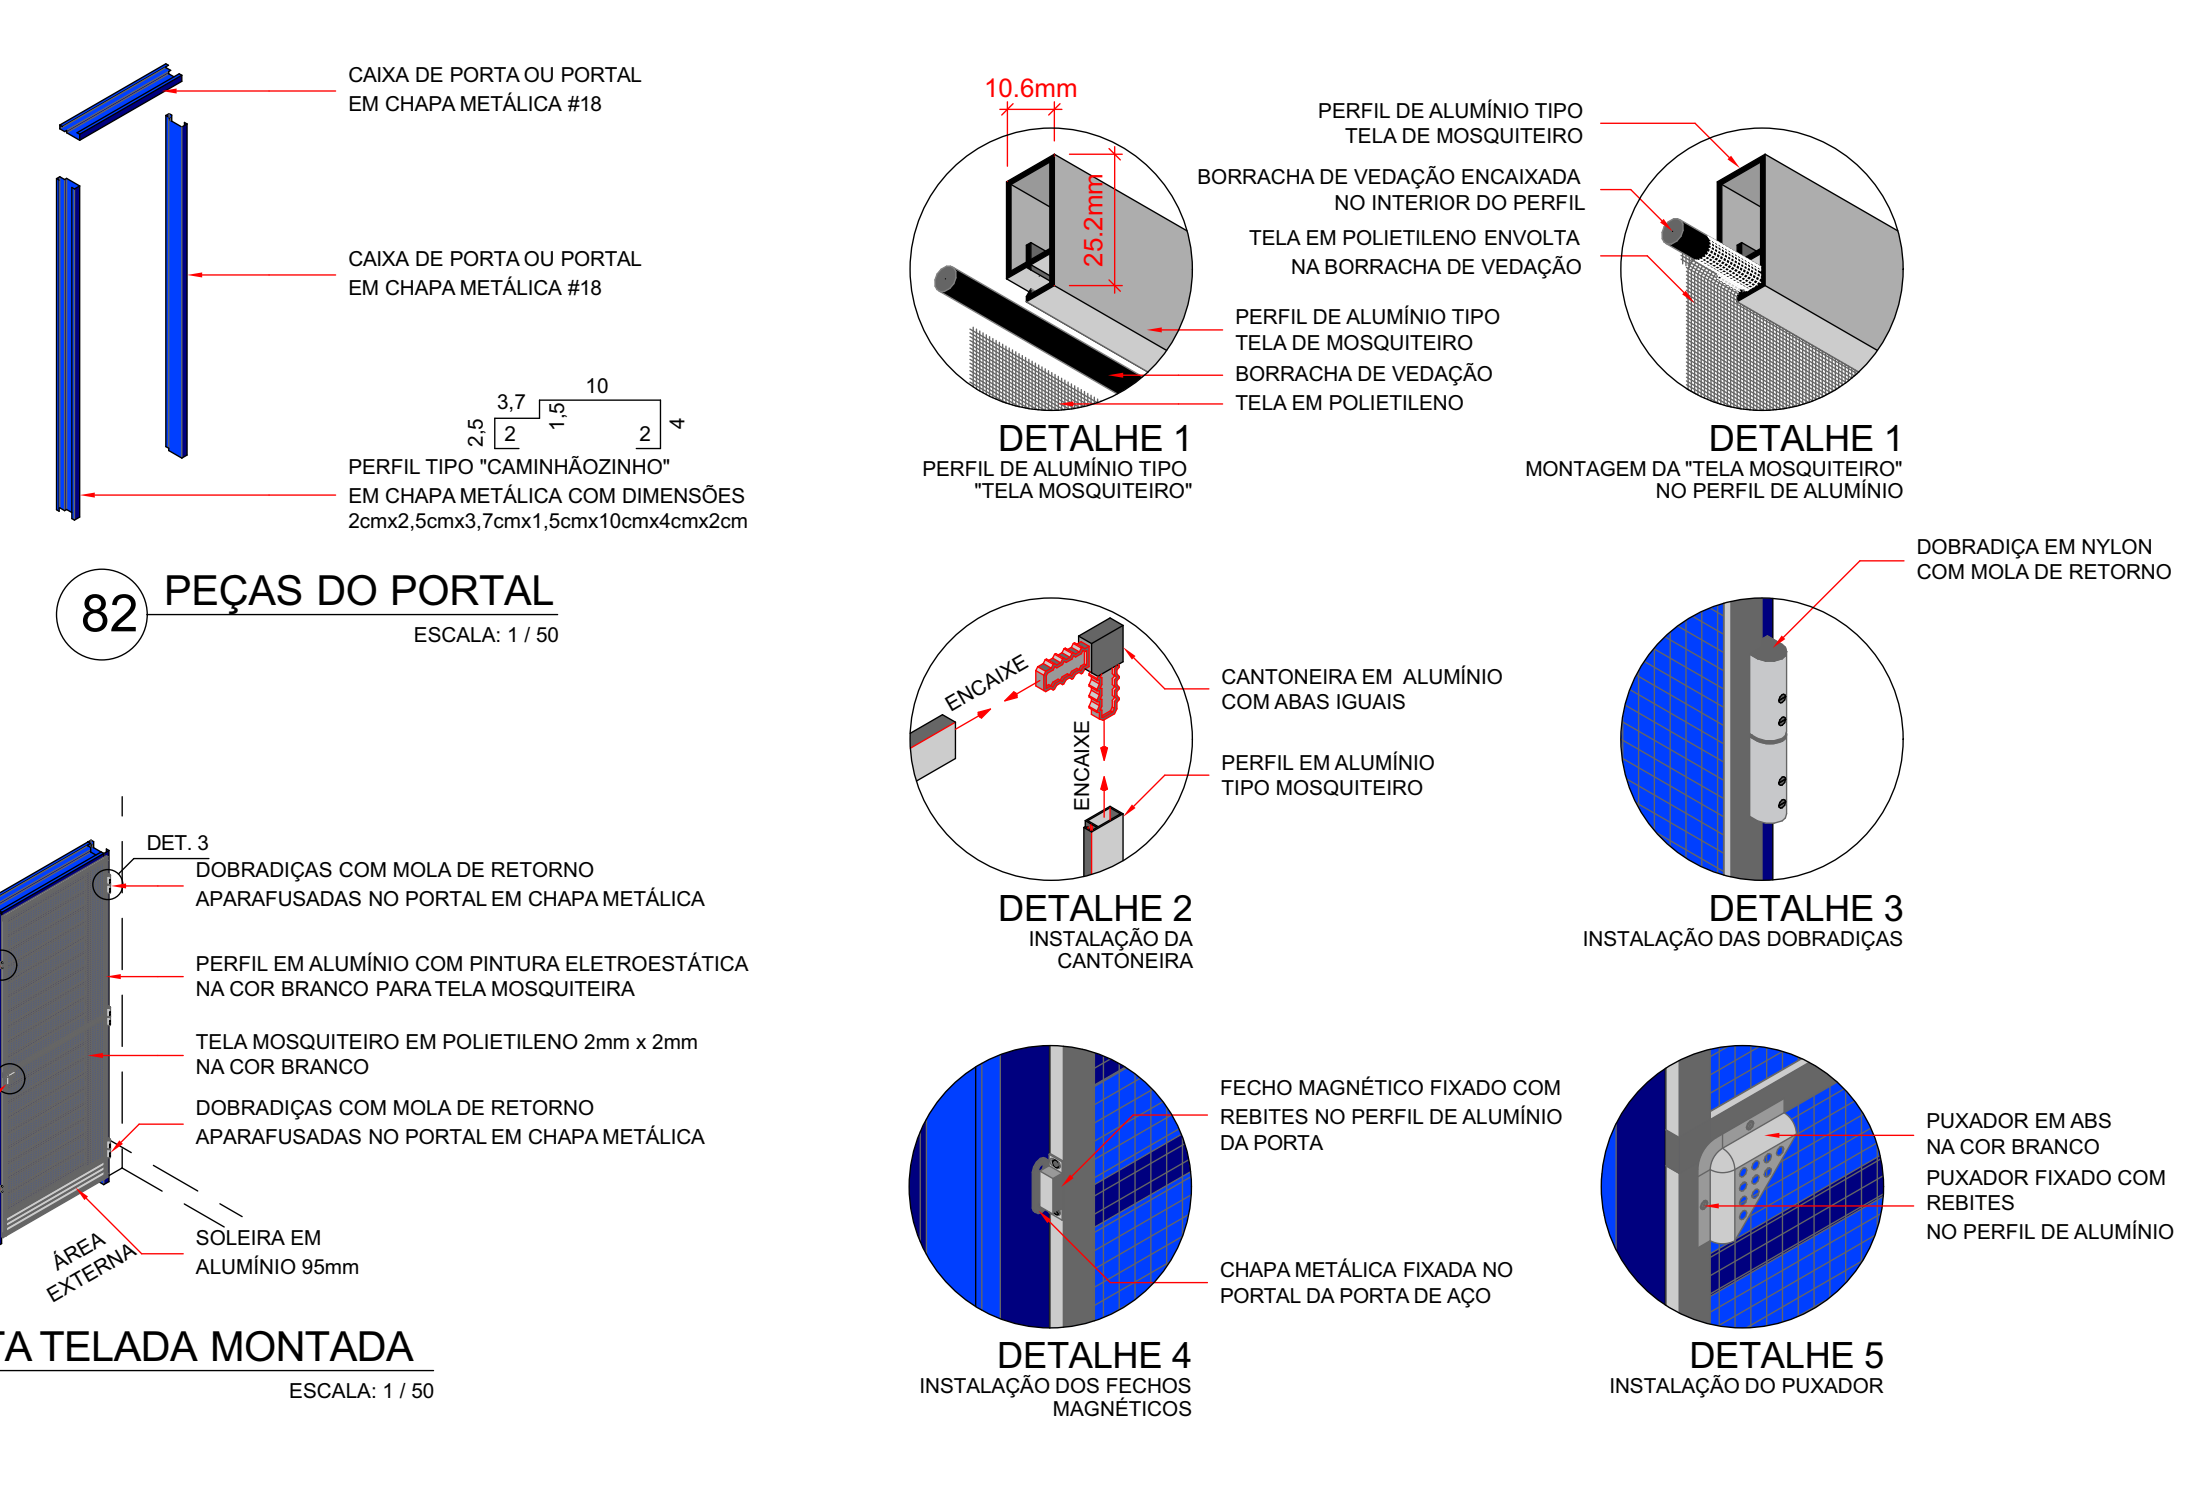

78 PERSPECTIVAS EXTERNAS (REFEITÓRIO)

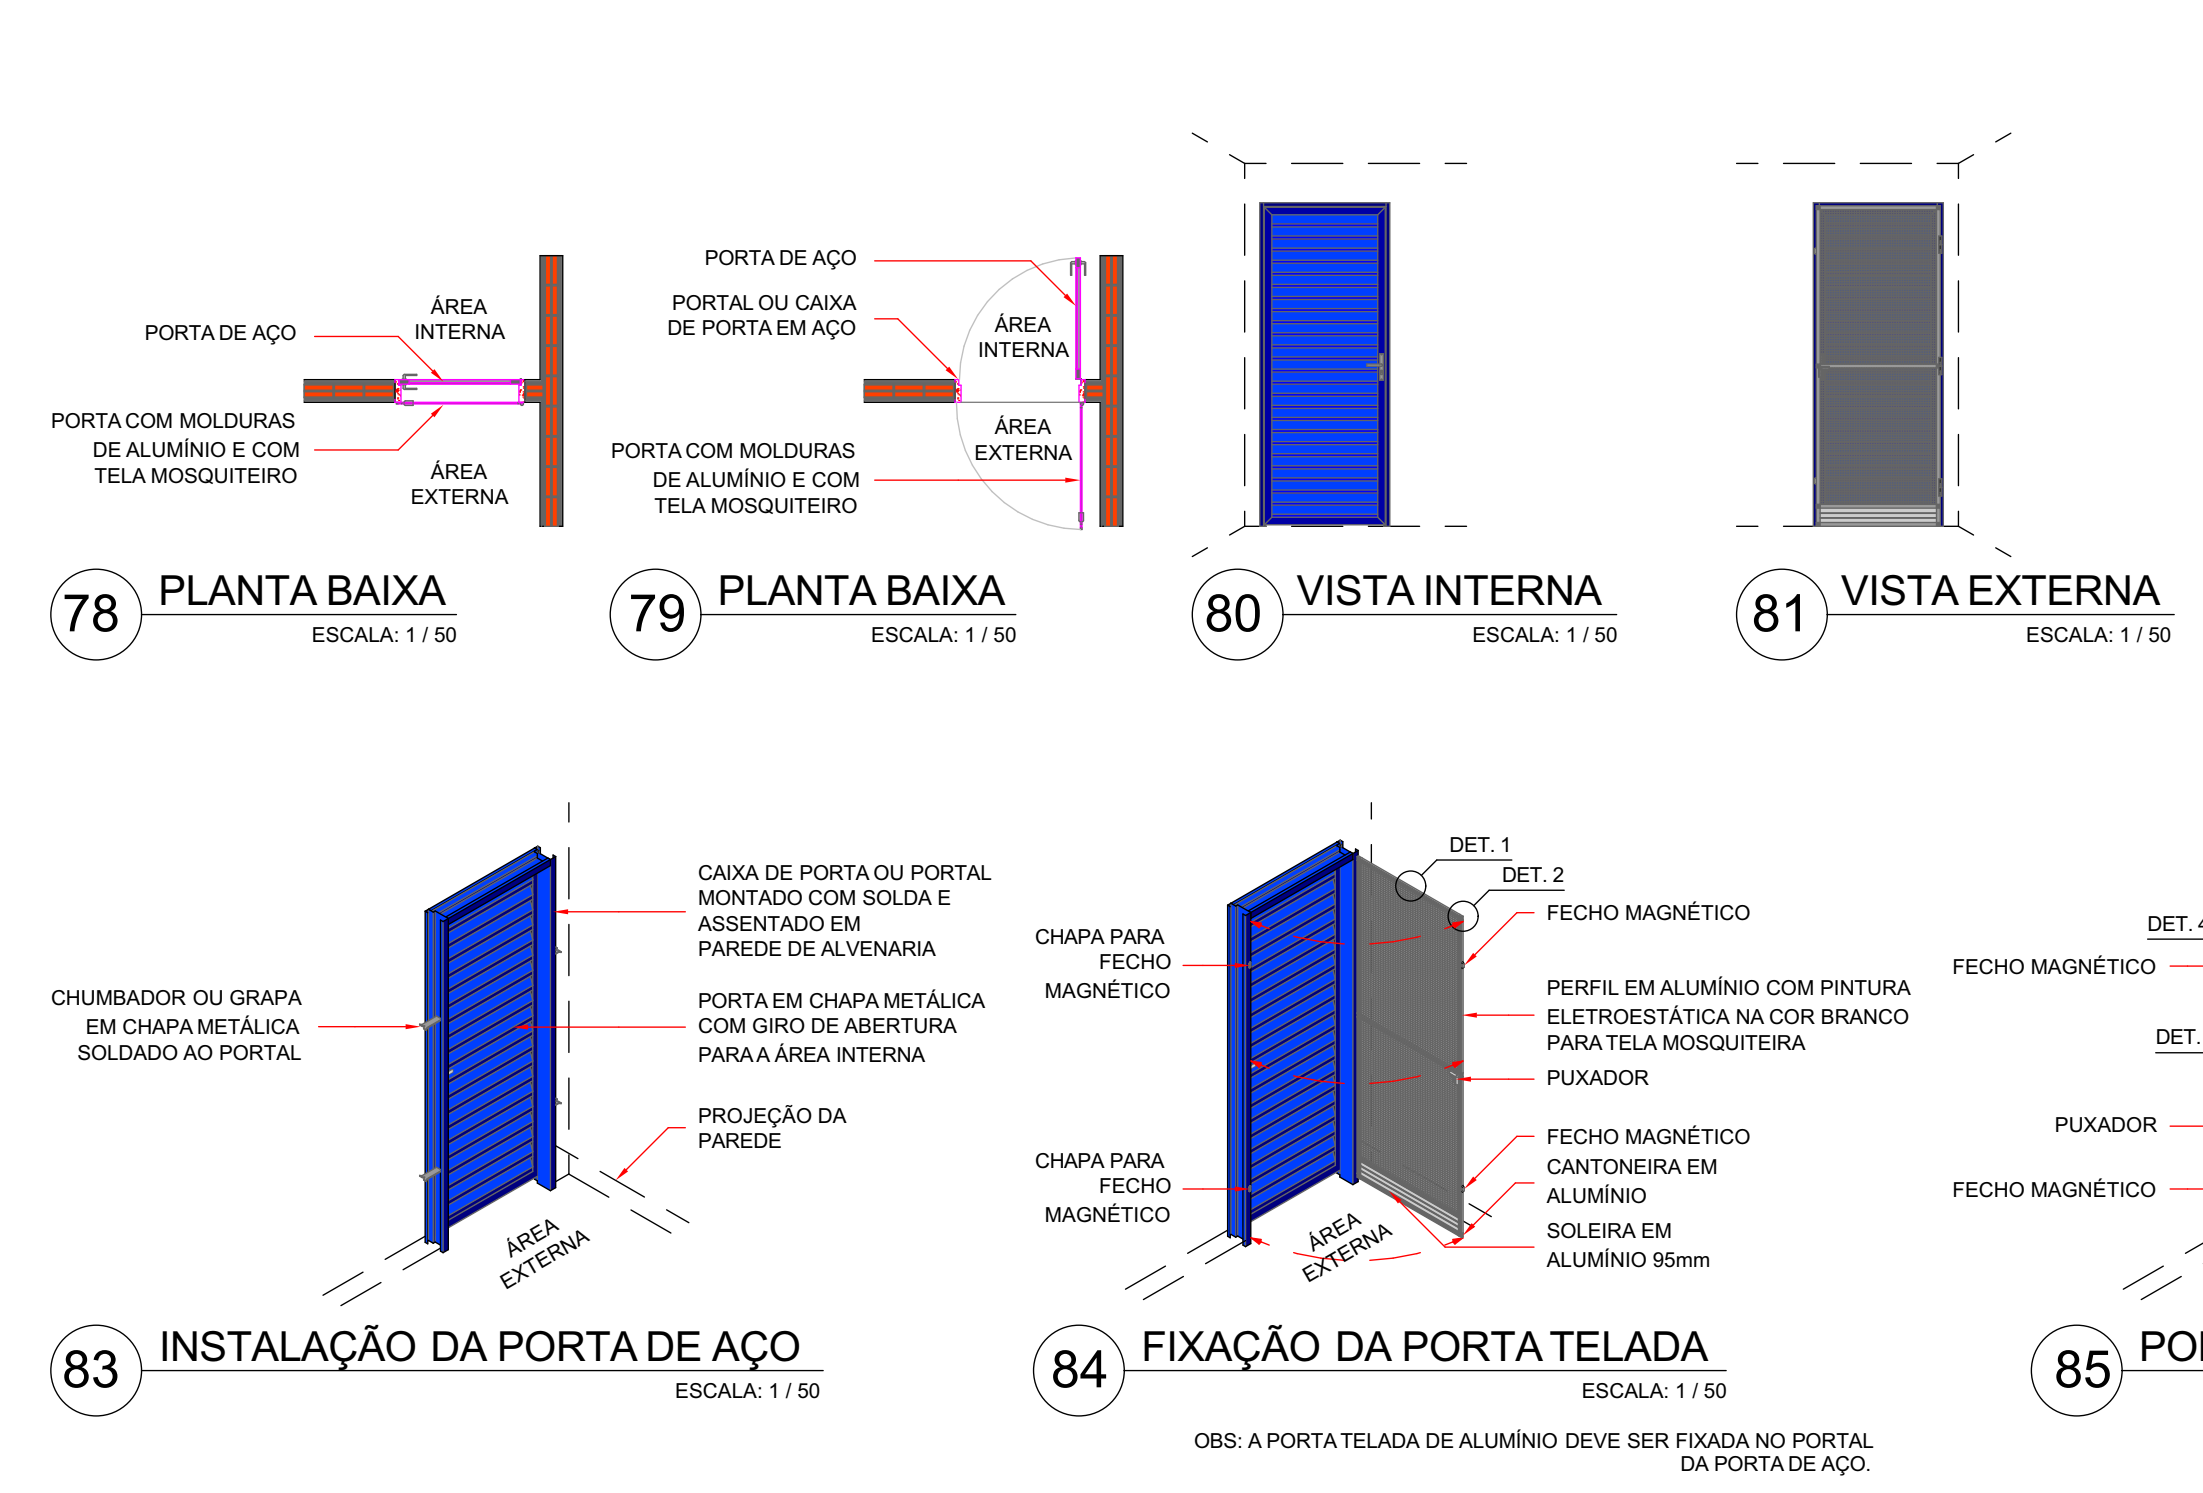

Nº Revisão	Descrição	Elaborado por	Data

PREFEITURA	BOQUEIRO - CEMTO		
SECRETARIA DA EDUCAÇÃO TOCANTINS GOVERNO DO ESTADO			
ARQUITETURA			
DISCIPLINA:	REFORMA GERAL		
OBRA:	12/12		
INSTITUIÇÃO:	COLÉGIO ESTADUAL LAGOA DA CONFUSÃO		
ENDEREÇO:	Avenida Vicente Barbosa nº91, Centro, 77493-000 - Lagoa da Confusão-TO		
PROPRIETÁRIO:	SECRETARIA DE ESTADO DA EDUCAÇÃO		
*1 ASSINATURA POR PRODUÇÃO: SECRETARIA DE ESTADO DA EDUCAÇÃO			
QUADRO DE ÁREAS:			
ÁREA DO TERRENO:	4.860,00 m²		
ÁREA CONSTRUÍDA EXISTENTE:	2.078,92 m²		
ÁREA DE AMPLIAÇÃO:	34,85 m²		
- QUANTIA PADRÃO:	1,44 m²		
- AMPLIAÇÃO DE SALAS (GLP) PADRÃO:	28,91 m²		
- REFEITÓRIO COMPACTO SEDUC:	206,63 m²		
ÁREA TOTAL DE AMPLIAÇÃO:	552,53 m²		
ÁREA CONSTRUÍDA TOTAL:	2.631,45 m²		
CONTEÚDO DA FOLHA: PERSPECTIVAS E DETALHES DE ESQUADRIAS TELADAS E BANCADAS (REFEITÓRIO)			
CADASTRO:	CONFERIDO:		
ESCALA:	DATA:	DESENHO:	ARQUIVO:
Indicada	18/02/2025	Ezio Joanes Cruz dos Santos	REFEITÓRIO PADRÃO.phn
* OBSERVAÇÃO: A SECRETARIA DA EDUCAÇÃO, POR MEIO DA SUA DIRETORIA DE OBRAS, DISPOE DE ALGUNS MODELOS PRÉ-CONCEBIDOS DE			

