

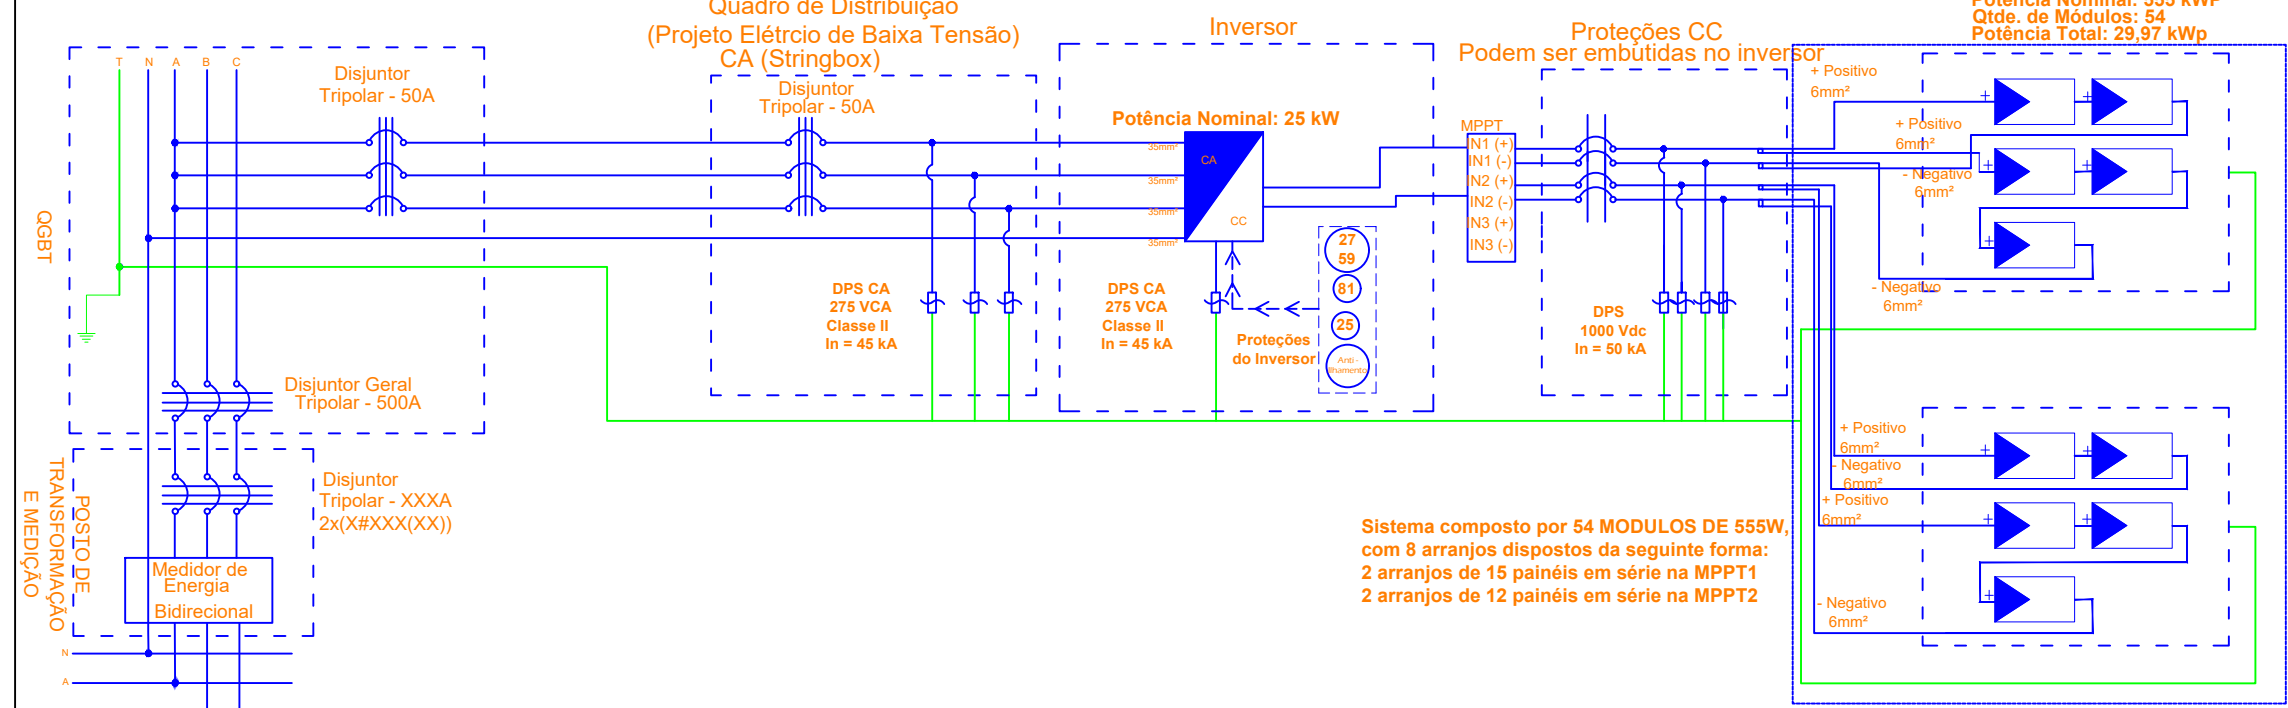


DIAGRAMA MULTIFILAR

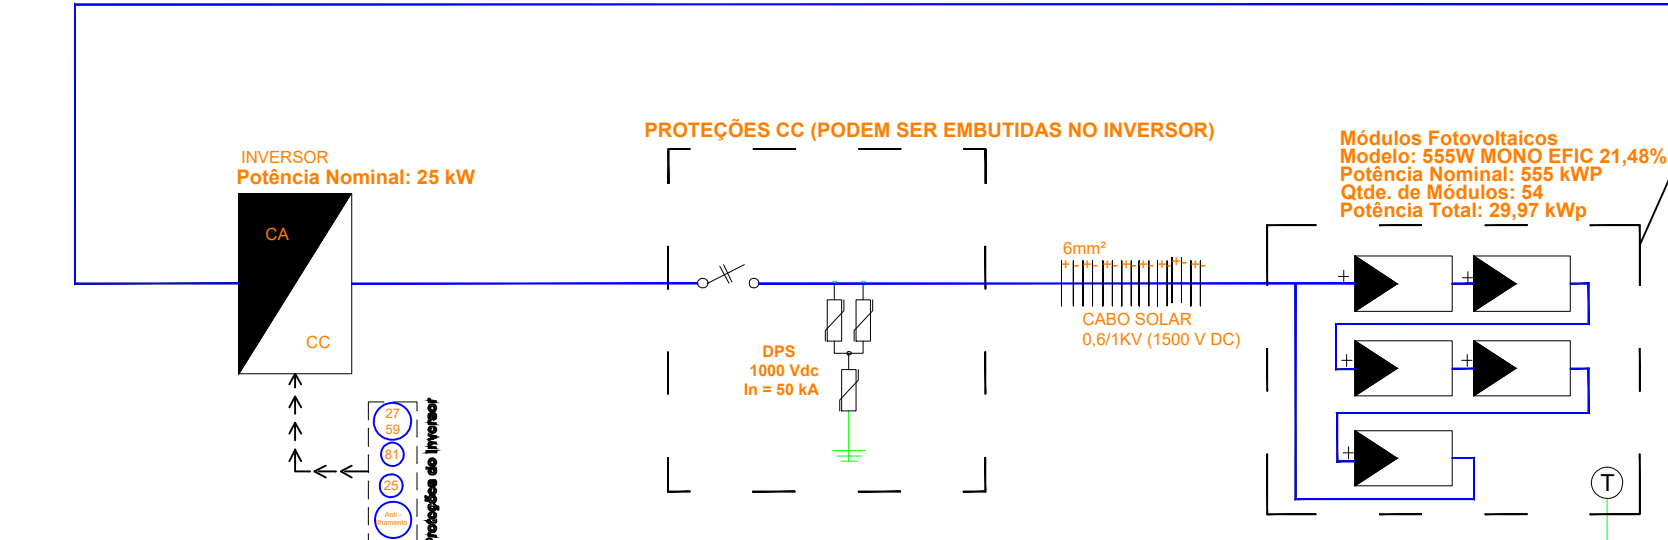

Sistema composto por 54 MODULOS DE 555W, com 8 arranjos dispostos da seguinte forma:
2 arranjos de 15 painéis em série na MPPT1
2 arranjos de 12 painéis em série na MPPT2

DIAGRAMA UNIFILAR

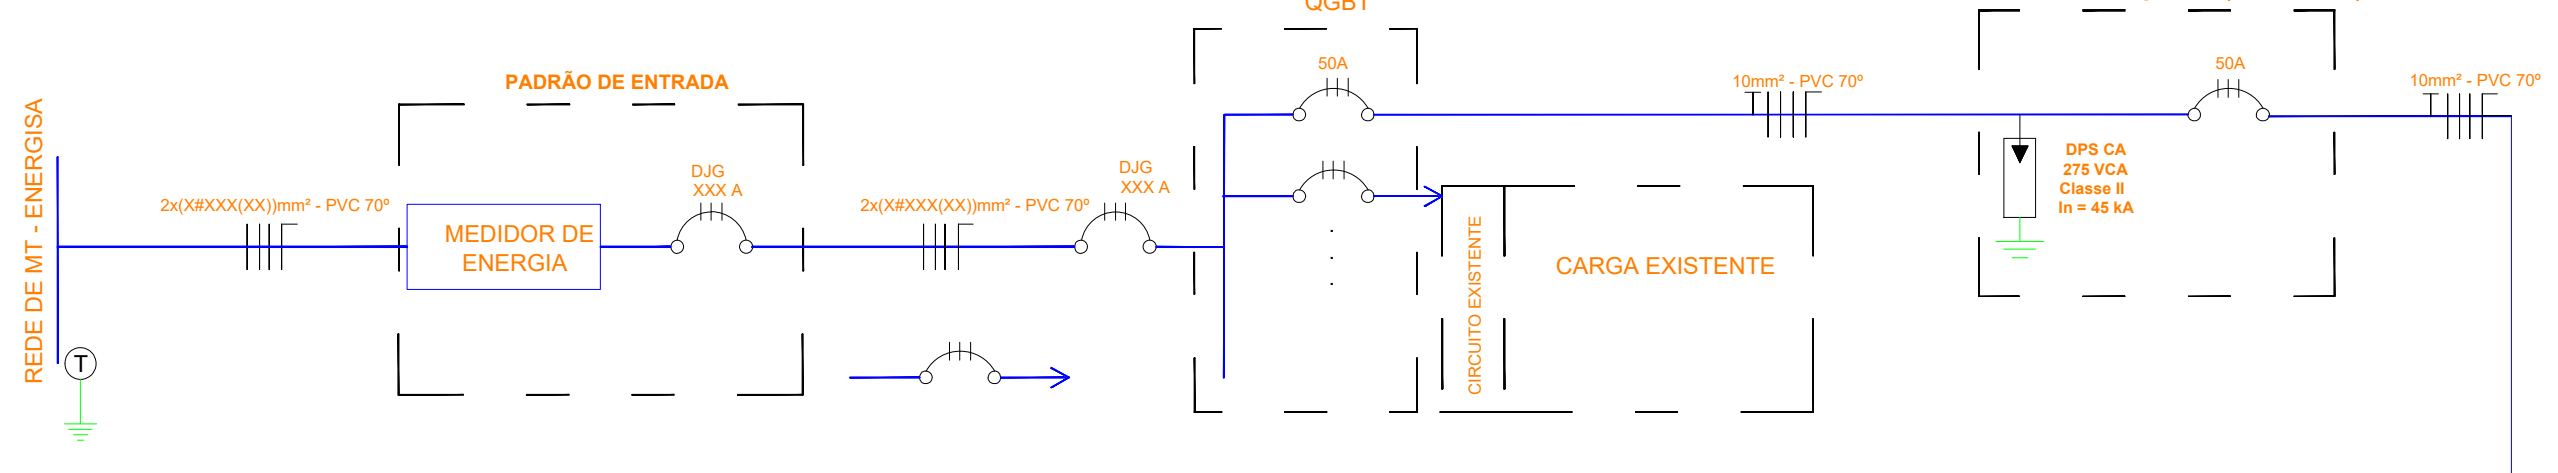

Sistema composto por 54 MODULOS DE 555W, com 8 arranjos dispostos da seguinte forma:
2 arranjos de 15 painéis em série na MPPT1
2 arranjos de 12 painéis em série na MPPT2

SECRETARIA DA EDUCAÇÃO, JUVENTUDE E ESPORTES

TOCANTINS GOVERNO DO ESTADO

SISTEMA FOTOVOLTAICO CONECTADO A REDE

INSTITUIÇÃO: SECRETARIA DE ESTADO DA EDUCAÇÃO	ESCALA: SEM ESC
PROPRIETÁRIO: XXXX	DATA: JUNHO/2023
ENDEREÇO: XXXX	
AUTOR: ASS.: THIGOR DE ALMEIDA GARCIA ENGENHEIRO ELETRICISTA CREA N°: 304910/D-TO	FOLHA: 1/3

Diagrama Unifilar s/ Transformador de Acoplamento

