
Lista de Materiais

Água fria


Aparelho	
Chuveiro	
25mm x 3/4"	4 pç
Mictório de Descarga Descontínua	
1/2"	2 pç
Torneira de lavatório	
25 mm - 1/2"	8 pç
Vaso Sanitário p/ Válvula de Descarga de 1 1/2"	
40mm - 1 1/2"	8 pç
Metais	
Registro de gaveta c/ canopla cromada	
1"	1 pç
1.1/2"	4 pç
3/4"	4 pç
Registro de pressão c/ canopla cromada	
3/4"	4 pç
Válvula de Esfera	
3/4"	2 pç
Válvula de descarga baixa pressão	
1.1/2"	8 pç
Metais Pressmatic	
Pressmatic mictório cromado	
1/2"	2 pç
PVC Acessórios	
Bolsa de ligação p/ vaso sanitário	
1.1/2"	8 pç
Engate flexível plástico	
1/2 - 30cm	8 pç
Tubo de descarga VDE.	
38 mm	8 pç
Tubo de ligação latão cromado c/ canopla p/ vaso Sa.	
38 mm	8 pç
PVC misto soldável	
Luva soldável c/ rosca	
25 mm -3/4"	4 pç
PVC rígido soldável	
Adapt sold c/ flange fixo p cx. d´água	
25 mm - 3/4"	2 pç
Adapt sold. longo c/ flange p/cx. d' agua	
25 mm - 3/4"	1 pç
50 mm- 1.1/2"	1 pç
75 mm - 2.1/2"	2 pç
Adapt sold.curto c/bolsa-rosca p registro	
25 mm - 3/4"	16 pç
32 mm - 1"	2 pç
50 mm - 1.1/2"	16 pç
Bucha de redução sold. longa	
50 mm - 25 mm	5 pç
Curva 90 soldável	
25 mm	23 pç
32 mm	1 pç
50 mm	7 pç
75 mm	4 pç
Joelho de redução 90 soldável	
32 mm - 25 mm	1 pç
Tubos	
25 mm	43.56 m
32 mm	2.66 m
50 mm	29.22 m
75 mm	3.64 m
Tê 90 soldável	
25 mm	2 pç
50 mm	8 pç
75 mm	1 pç
Tê de redução 90 soldável	
50 mm - 25 mm	1 pç
75 mm - 50 mm	2 pç
PVC soldável azul c/ bucha latão	
Joelho 90° soldável com bucha de latão	
25 mm - 3/4"	4 pç
Joelho de redução 90° soldável com bucha de latão	
25 mm- 1/2"	6 pç
Tê red.90 sold c/ bucha latão B central	
25 mm -1/2"	4 pç

Legenda

- Registro de Pressão com PVC soldável - RP
- Registro de gaveta c/canopla cromada c/PVC soldável - RG
- Válvula de descarga c/PVC soldável - VD
- Válvula de esfera c/ PVC soldável - VESF

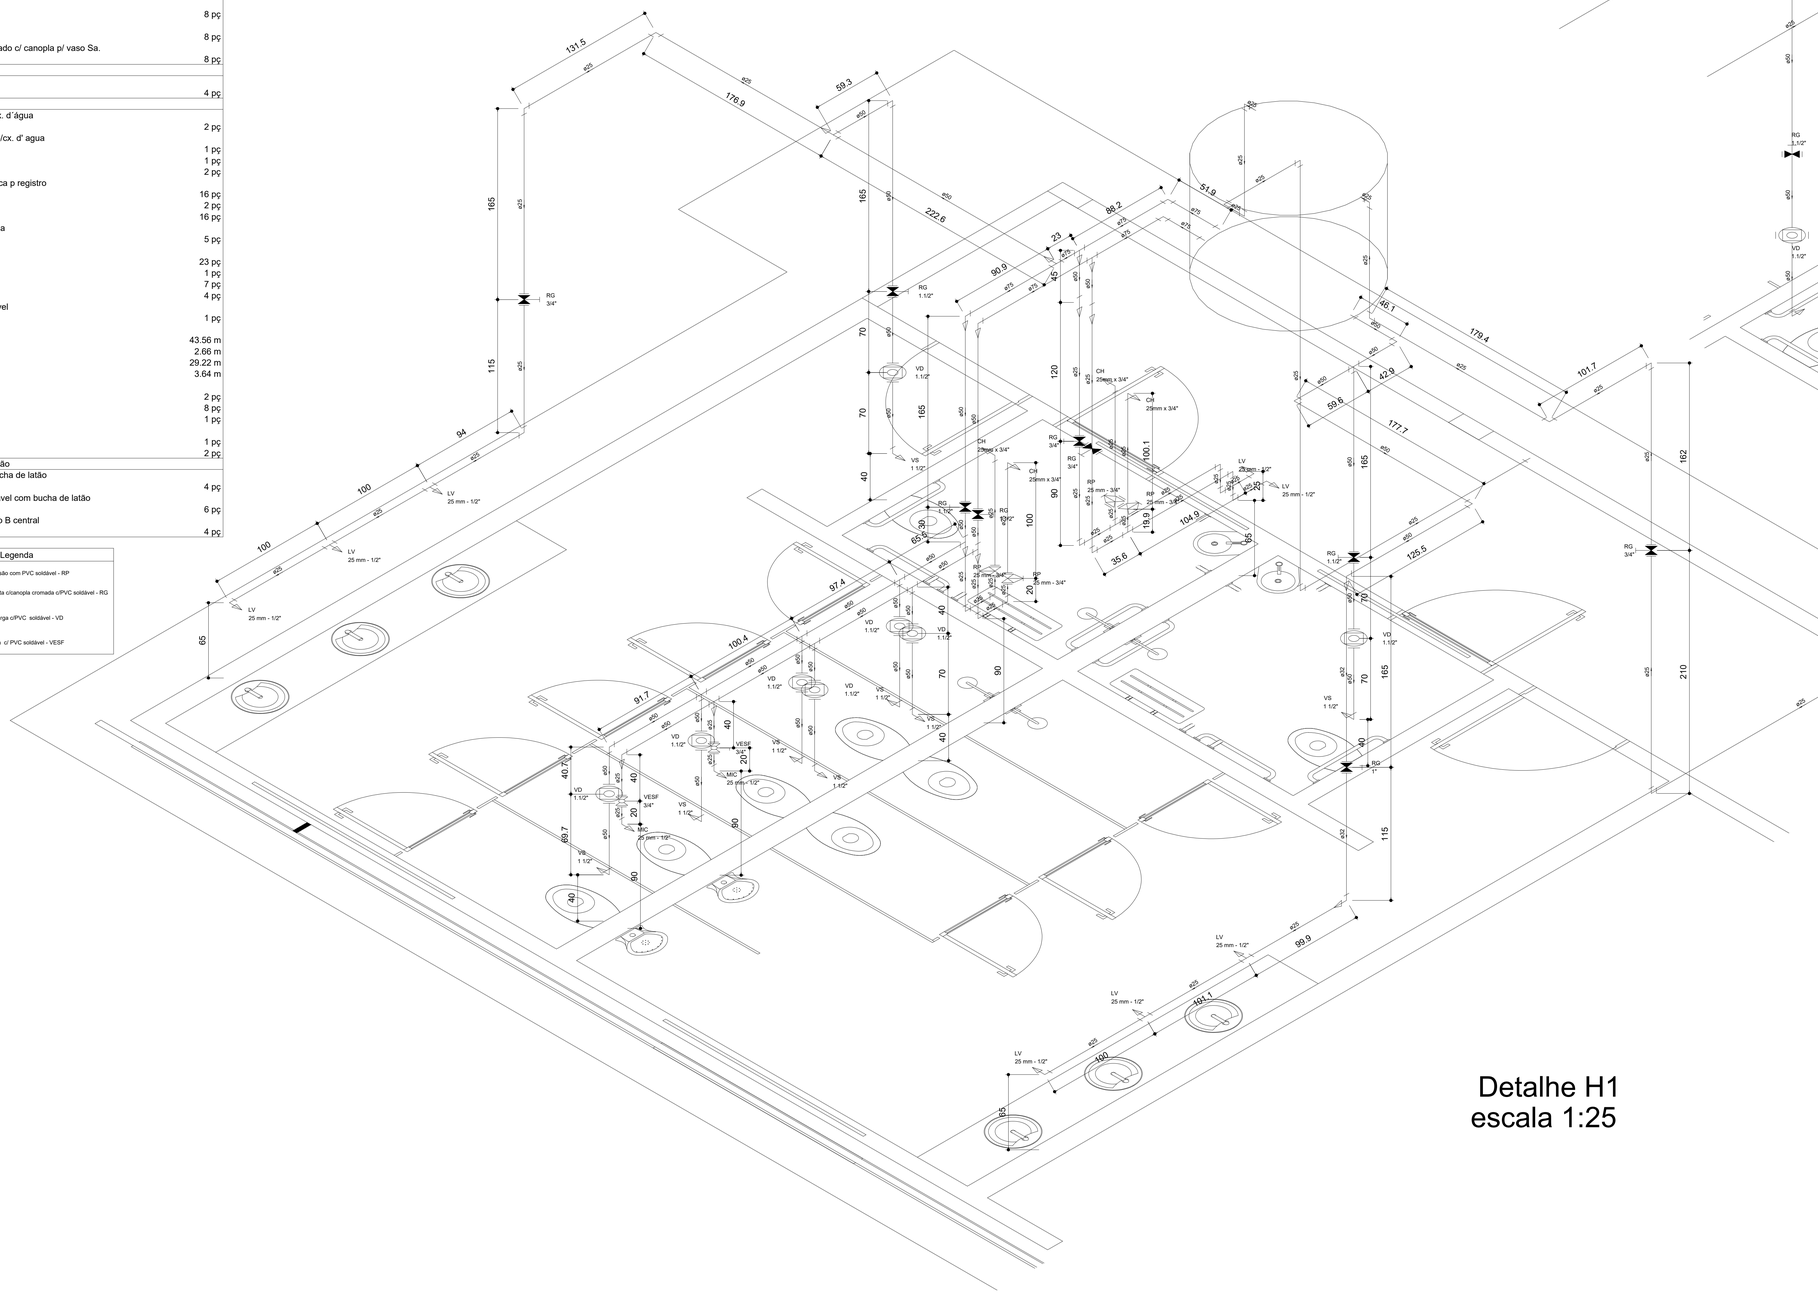

Detalhe H1
escala 1:25

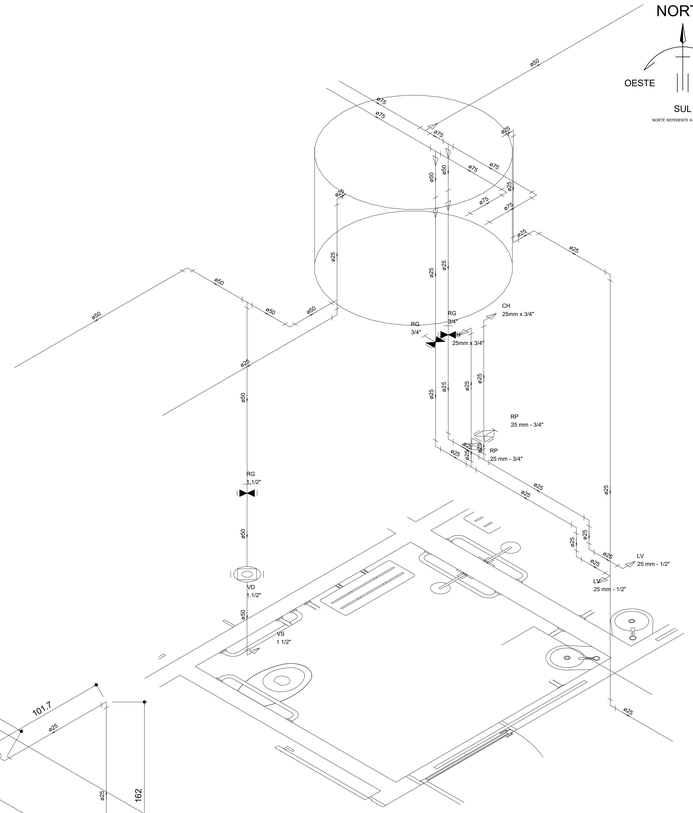

Detalhe H2
escala 1:25

NORTE
OESTE LESTE
SUL
NORTE REFERENTE A SITUAÇÃO

REVISÃO	DESCRIÇÃO	RESPONSÁVEL	DATA
01			
02			
03			
04			
05			

PREFEITURA:

BOMBEIRO - CBMTO

SECRETARIA DA EDUCAÇÃO
TOCANTINS GOVERNO DO ESTADO

PROJETO: **HIDRÁULICO JARDENIR BLOCO 01**

OBRA:Implantação de 8 novas salas de aula, banheiros, incluindo PCDs pintura geral da escola

FOLHA: **02/02**

INSTITUIÇÃO: **ESCOLA MILITAR DO ESTADO DO TOCANTINS, JARDENIR JORGE FREDERICO.**
ENDEREÇO: **RUA JURITI, 2- LOTEAMENTO MARACANÃ, Araguaina -TO. CEP:77825-520.**
PROPRIETÁRIO: SECRETARIA DA EDUCAÇÃO DO ESTADO DO TOCANTINS

**Ass.:
FÁBIO PEREIRA VAZ
Secretário de Estado da Educação
** Assinatura por Procuração

ÁREAS:
VER PROJETO ARQUITETÔNICO

ASS. :
LUCIANO PIRES BARBOSA FILHO
Diretor de Obras

AUTOR DO PROJETO: **
ASS. :
CREA:305114-D/TO
RUBENS SOARES DE SOUZA
Engenheiro Civil

AUTORIA DE EXECUÇÃO/ FISCALIZAÇÃ
CREA
Engenheiro Civil

CADASTRO:
CONFERIDO:

ESCALA:	DATA:	DESENHO:	DIMENSÃO:	Nº. FOLHAS:	ARQUIVO:
INDICADA	AGOSTO DE 2024	RUBENS SOARES	A0(841x1188mm)	10	PROJ_HID_RSS_PAL

AVA AUTORIA SE RESTRINGE AO PROJETO ARQUITETÔNICO DE INTERVENÇÕES PONTUAIS, DE MELHORIAS, ADAPTAÇÕES E AJUSTES APÓS CONSOLIDAÇÃO. NECESSÁRIAS PARA A IMPLANTAÇÃO DE BLOCOS DE EDIFICAÇÕES PADRÕES P/ ENS EDUCACIONAIS E INSTITUCIONAIS, DESENVOLVIDOS NO GOVERNO DO ESTADO, POR COLABORADORES, COMPONHE ATRIBUIÇÕES PROFISSIONAIS, COM OBJETIVO DE REPETIÇÕES EM VÁRIAS LOCALIDADES, NO INTUITO DE APERFEIÇOAR O AMBIENTE ESCOLAR E O ENSINO. A AUTORIA DA IMPLANTAÇÃO DO PROJETO ARQUITETÔNICO DA ESCOLA ESTADUAL AGROPECUÁRIO DE MATUPIÇABÁ, ÁREA = 1.999,64m², ESTÁ REGISTRADO EM NOME DE MARCUS DINIZ RIBEIRO DE SOUZA, CREA nº = 180.133/SC/TO E PAULO GOMES MONTEIRO JUNIOR, CREA nº = 9.324-K/TO, DATA: JUNHO DE 2008. **AVA AUTORIA DESTA PRANCHA** SE RESTRINGE AO LEVANTAMENTO ARQUITETÔNICO DA EDIFICAÇÃO REFERENTE A SITUAÇÃO ATUAL DA UNIDADE ESCOLAR SUPRACITADA, DE ACORDO COM RT SIMPLES nº 000000/2024/VCA, PARA FINS DE PROCESSO LICITATÓRIO DE CONCLUSÃO DA REFORMA E AMPLIAÇÃO DA UNIDADE ESCOLAR EM PAGAMENTO, INICIADO EM 25-05-2017.

Documento foi assinado digitalmente por RUBENS SOARES DE SOUZA QUINTILIANO 011.771.311-29 em 28/02/2025 13:14:44.
A autenticidade deste documento pode ser verificada no site https://sgd.to.gov.br/verificador, informando o código verificador: B0640D08025A310A.
SGD:2026/27009/105012