

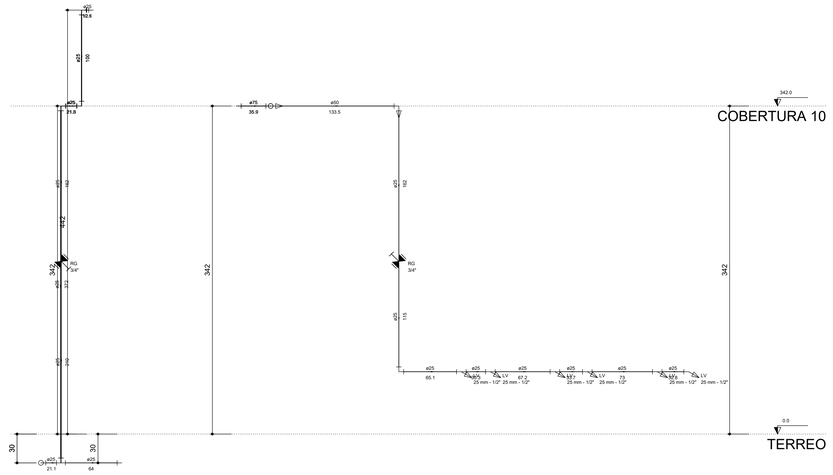



Corte C3
escala 1:25

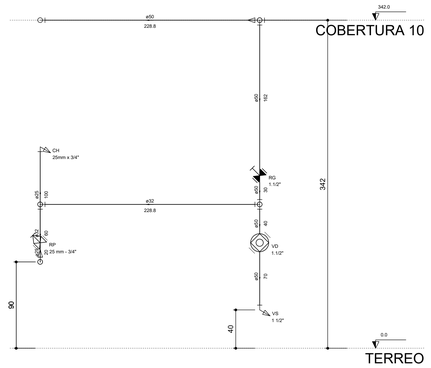

Corte C2
escala 1:25

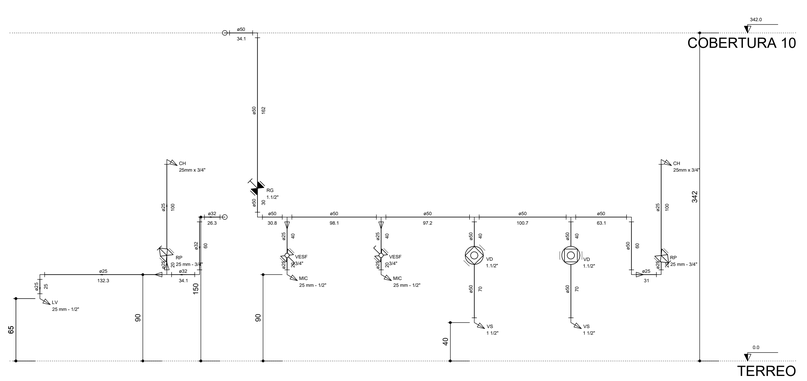

Corte C1
escala 1:25

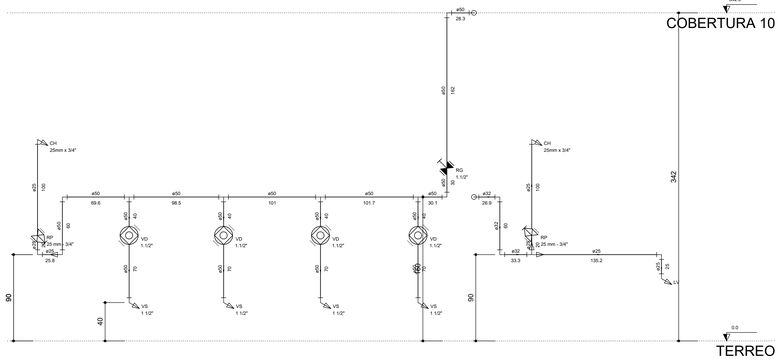


Corte C4
escala 1:25




LEGENDA
1 Tubo PVC soldável - 50 mm
2 Adaptador soldável curto c/ bolsa e rosca 50 mm x 1.1/2"
3 Válvula de descarga - 1.1/2"
4 Tubo p/ válvula de descarga - 38 mm x 80 cm
5 Joelho 90° azul p/ tubo de descarga
6 Conjunto de ligação - tubo, bolsa,spud e canopla
7 Bacia sanitária convencional

DET. HID. VASO SANITÁRIO
Esc: 1/25

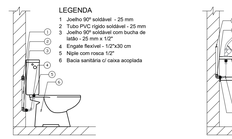


LEGENDA
1 Joelho 90° soldável - 25 mm
2 Tubo PVC rígido soldável - 25 mm
3 Joelho 90° soldável com bucha de latão - 25 mm x 1/2"
4 Engate flexível - 1/2"x30 cm
5 Niple com roseta 1/2"
6 Bacia sanitária c/ caixa acoplada

DET. HID. VASO SANITÁRIO
Esc: 1/25

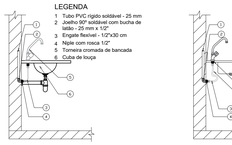

LEGENDA
1 Tubo PVC rígido soldável - 25 mm
2 Joelho 90° soldável com bucha de latão - 25 mm x 1/2"
3 Engate flexível - 1/2"x30 cm
4 Niple com roseta 1/2"
5 Torneira cromada de bancada
6 Cuba de louça

DET. HID. LAVATÓRIO
Esc: 1/25

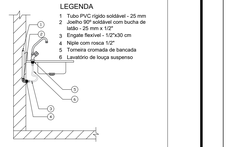


LEGENDA
1 Tubo PVC rígido soldável - 25 mm
2 Joelho 90° soldável com bucha de latão - 25 mm x 1/2"
3 Engate flexível - 1/2"x30 cm
4 Niple com roseta 1/2"
5 Torneira cromada de bancada
6 Lavatório de louça suspenso

DET. HID. PIA
Esc: 1/25



LEGENDA
1 Tubo PVC rígido soldável - 25 mm
2 Joelho 90° soldável com bucha de latão - 25 mm x 1/2"
3 Torneira cromada de parede
4 Tanque de mármore sintético

DET. HID. TANQUE
Esc: 1/25

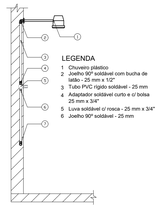

LEGENDA
1 Chuveiro plástico
2 Joelho 90° soldável com bucha de latão - 25 mm x 1/2"
3 Tubo PVC rígido soldável - 25 mm
4 Adaptador soldável curto e/ bolsa 25 mm x 3/4"
5 Luva soldável c/ rosca - 25 mm x 3/4"
6 Joelho 90° soldável - 25 mm

DET. HID. CHUVEIRO
Esc: 1/25

NORTE

OESTE LESTE

SUL

NORTE REFERENTE A SITUAÇÃO

REVISÃO	DESCRIÇÃO	RESPONSAVEL	DATA
01			
02			
03			
04			
05			

PREFEITURA:

BOMBEIRO - CBMTO

SECRETARIA DA EDUCAÇÃO

TOCANTINS
GOVERNO DO ESTADO

PROJETO: **HIDRÁULICO JARDENIR BLOCO 02**

OBRA: Implantação de 8 novas salas de aula, banheiros, incluindo PCDs pintura geral da escola

FOLHA: **01/02**

INSTITUIÇÃO: **ESCOLA MILITAR DO ESTADO DO TOCANTINS, JARDENIR JORGE FREDERICO.**
ENDEREÇO: **RUA JURITI, 2- LOTEAMENTO MARACANÃ, Araguaina -TO, CEP:77825-520.**
PROPRIETÁRIO: SECRETARIA DA EDUCAÇÃO DO ESTADO DO TOCANTINS

**Ass.:
FÁBIO PEREIRA VAZ
Secretário de Estado da Educação
** Assinatura por Procuração

ÁREAS:
VER PROJETO ARQUITETÔNICO

ASS. :
LUCIANO PIRES BARBOSA FILHO
Diretor de Obras

AUTOR DO PROJETO: **
CREA:305114-D/TO

ASS. :
RUBENS SOARES DE SOUZA
Engenheiro Civil

AUTORIA DE EXECUÇÃO/ FISCALIZAÇÃO CREA

Engenheiro Civil

CADASTRO:

CONFERIDO:

ESCALA:	DATA:	DESENHO:	DIMENSÃO:	Nº. FOLHAS:	ARQUIVO:
INDICADA	AGOSTO DE 2024	RUBENS SOARES	A0(841x1188mm)	10	PROJ_HID_RSS_PAJ.dwg

**ART. AUTORIA DE REFERENCIE AO PROJETO ARQUITETÔNICO DE INTERVENÇÕES PONTUAIS DE MELHORIAS, ADAPTAÇÕES E AJUSTES AFINS CORRETIVOS, NECESSÁRIOS À IMPLANTAÇÃO DE BLOCOS DE EDIFICAÇÕES PADRÕES P/ FINS EDUCACIONAIS E INSTITUCIONAIS, DESENVOLVIDOS NO GOVERNO DO ESTADO, POR COLABORADORES, CONFORME ATRIBUIÇÕES PROFISSIONAIS, COM OBJETIVO DE ADEQUÁ-LOS EM VÁRIAS LOCALIDADES, NO INTUITO DE APERFEIÇOAR O AMBIENTE ESCOLAR E O ENSINO. A AUTORIA DA IMPLANTAÇÃO DO PROJETO ARQUITETÔNICO DA COLÉGIO ESTADUAL AGROPECUÁRIO DE NATIVIDADE, ÁREA = 3.698,64m², ESTÁ REGISTRADO EM NOME DE MARCUS DINIZ RIBEIRO DE SOUZA, CREA nº. 160.119/D-TO E PAULO GOMES MONTEIRO JÚNIOR, CREA nº. 9.024-D-TO, CONFORME ART. 1720220240000 E ART. 1720220240001, RESPECTIVAMENTE. A AUTORIA DA EXECUÇÃO DA OBRA, FICA A CARGO DA EMPRESA CONTRATADA, DE ACORDO COM RRT EMPLEP-00000XXXXXX, PARA FINS DE PROCESSO LICITATÓRIO DE CONCLUSÃO DA REFORMA E AMPLIAÇÃO DA UNIDADE ESCOLAR EM ANDAMENTO, INICIADO DE 04-2017.

Documento foi assinado digitalmente por RUBENS SOARES DE SOUZA QUINTILIANO 011.771.311-29 em 06/03/2025 10:53:36.
A autenticidade deste documento pode ser verificada no site https://sgd.to.gov.br/verificador, informando o código verificador: 468BCBE10254310F
SGD:2026/070091050612