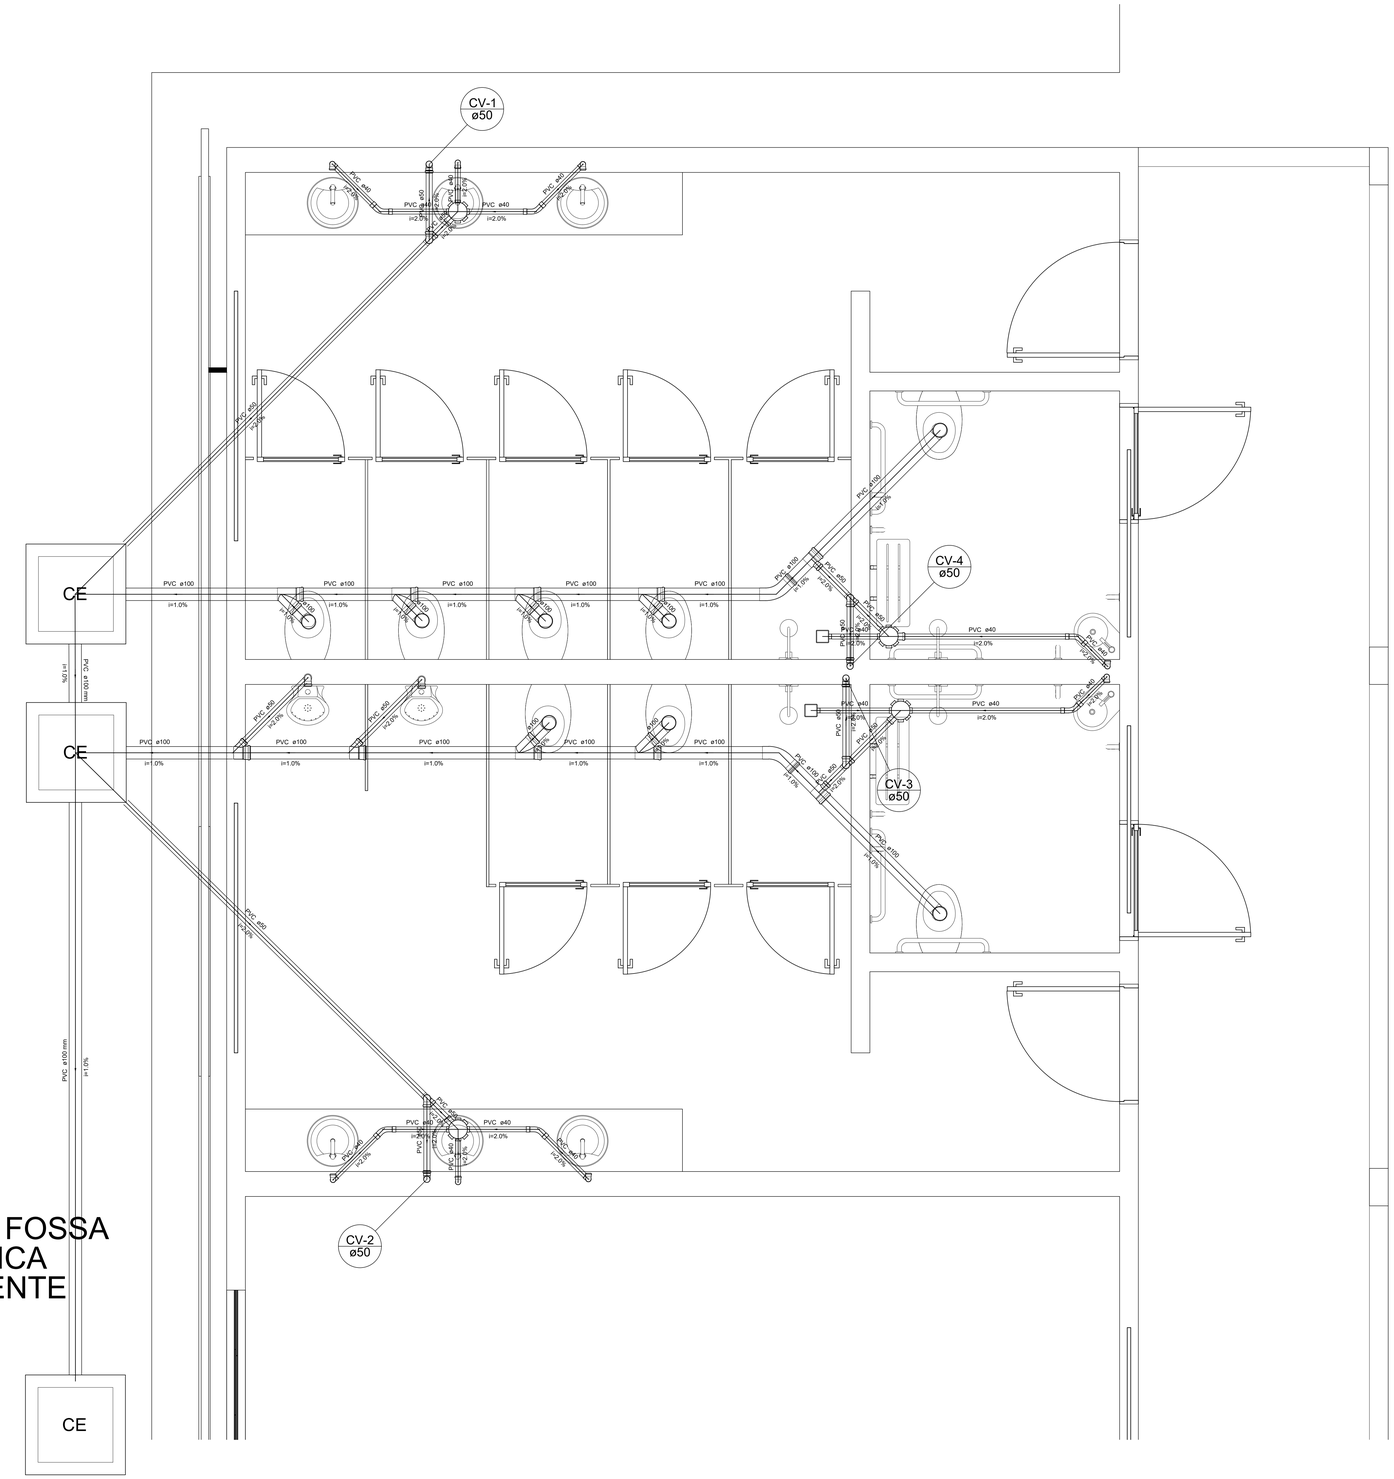


R NA FOSSA
SEPTICA
XISTENTE

Detalhe S1
escala 1:25

Lista de Materiais

Esgoto	Caixas de Passagem	
	Caixa de inspeção esgoto simples CE- 60x60 cm	3 pç
	PVC Acessórios	
	Caixa sifonada 150x150x50	4 pç
	Ralo sifo. quadr. saída 40 p/ terraço 100x100x53x40	2 pç
	Sifão de copo p/ pia e lavatório 1" - 1.1/2"	8 pç
	Sifão flexível p/ Mictório 1.1/4"- 2"	2 pç
	Válvula p/ lavatório e tanque 1"	8 pç
	PVC Esgoto	
	Curva 45 longa 100 mm	2 pç
	Curva 45 longa Amanco 40 mm	6 pç
	Curva 90 curta 40 mm	8 pç
	50 mm	2 pç
	Joelho 90 100 mm	8 pç
	50 mm	2 pç
	Joelho 90 c/anel p/ esgoto secundário 40 mm - 1.1/2"	8 pç
	Junção simples 100 mm - 50 mm	2 pç
	100 mm- 100 mm	6 pç
	Tubo rígido c/ ponta lisa 100 mm - 4"	62 m
	40 mm	12.91 m
	50 mm - 2"	12.20 m
	Tê sanitário 100 mm - 50 mm	2 pç
	Vedação p/ saída de vaso sanitário 100 mm	8 pç
Ventilação	PVC Esgoto	
	Joelho 90 50 mm	8 pç
	Tubo rígido c/ ponta lisa 50 mm - 2"	2.10 m
	Tê sanitário 50 mm -50 mm	4 pç
Ventilação cobertura	luva simples 50 mm	4 pç
	Tubo rígido c/ ponta lisa 50 mm - 2"	14 m

Legenda

- Caixa Sifonada
- CE — Caixas Inspeção Esgoto Simples
- Curva 45 Longa para Esgoto Sanitário
- Curva 45 longa Amanco
- Joelho 90- coluna bolsa
- Junção simples
- Lavatório de Uso Geral
- Mictório de Caixa de Descarga- DN 50mm
- Ralo sifonado quadrado branco
- Ramais de Ventilação
- Te sanitário
- Vaso Sanitário c/ J90°

NORTE
OESTE LESTE
SUL
NORTE REFERENTE A SITUAÇÃO

REVISÃO	DESCRIÇÃO	RESPONSÁVEL	DATA
01			
02			
03			
04			
05			

PREFEITURA:

BOMBEIRO - CBMTO

SECRETARIA DA EDUCAÇÃO — TOCANTINS GOVERNO DO ESTADO

PROJETO:
SANITÁRIO JARDENI BLOCO 01

OBRA: Implantação de 8 novas salas de aula, banheiros, incluindo PCDs pintura geral da escola

FOLHA: **01/02**

INSTITUIÇÃO: **ESCOLA MILITAR DO ESTADO DO TOCANTINS, JARDENIR JORGE FREDERICO.**
ENDEREÇO: **RUA JURITI, 2- LOTEAMENTO MARACANÃ, Araguaina -TO, CEP:77825-520.**
PROPRIETÁRIO: SECRETARIA DA EDUCAÇÃO DO ESTADO DO TOCANTINS

**Ass.:
FÁBIO PEREIRA VAZ
Secretário de Estado da Educação
** Assinatura por Procuração

AREAS:
VER PROJETO ARQUITETÔNICO

ASS. :
LUCIANO PIRES BARBOSA FILHO
Diretor de Obras

AUTOR DO PROJETO: **
ASS. :
CREA:305114-D/TO RUBENS SOARES DE SOUZA

AUTORIA DE EXECUÇÃO/ FISCALIZAÇÃO
CREA
RUBENS SOARES DE SOUZA
Engenheiro Civil

CADASTRO:
CONFERIDO:

ESCALA:	DATA:	DESENHO:	DIMENSÃO:	Nº FOLHAS:	ARQUIVO:
INDICADA	AGOSTO DE 2024	RUBENS SOARES	A0(841x1188mm)	10	PROJ_HID_RSS_PAJ

AVA AUTORIA SE RESTRINGE AO PROJETO ARQUITETÔNICO DE INTERVENÇÕES PONTUAIS, DE MELHORIAS, ADAPTAÇÕES E AJUSTES AFINS CORRELATOS, NECESSÁRIOS PARA IMPLANTAÇÃO DE BLOCOS DE SALAS DE AULA, BANHEIROS, INCLUINDO PCDs, PINTURA GERAL DA ESCOLA, DE ACORDO COM AS NORMAS TÉCNICAS VIGENTES E ADEQUAÇÕES PERTINENTES EM VÁRIAS LOCALIDADES, NO INTUITO DE APERFEIÇOAR O AMBIENTE ESCOLAR E O ENSINO. A AUTORIA DA IMPLANTAÇÃO DO PROJETO ARQUITETÔNICO DA ESCOLA ESTADUAL ADEQUADO AO PERÍMETRO DE NATIVIDADE ,ÁREA = 3.998,54m², ESTÁ REGISTRADO EM NOME DE MARCUS DINIZ RIBEIRO DE SOUZA, CREA nº: 181.121/D-TO E PAULO GOMES MONTEIRO JÚNIOR, CREA nº: 9.323-D-TO, DATA: JUNHO DE 2018. **AVA AUTORIA DESTA PRANCHA** SE RESTRINGE AO LEVANTAMENTO ARQUITETÔNICO DA EDIFICAÇÃO REFERENTE A SITUAÇÃO ATUAL DA UNIDADE ESCOLAR SUPRACITADA, DE ACORDO COM RRT SIMPLES Nº 00000000XXXXX, PARA FINS DE PROCESSO LICITATÓRIO DE CONCLUSÃO DA REFORMA E AMPLIAÇÃO DA UNIDADE ESCOLAR EM ANDAMENTO, INICIADO EM 20-06-2017.

Documento foi assinado digitalmente por RUBENS SOARES DE SOUZA QUINTILIANO 011.771.311-29 em 29/03/2025 09:07:22.
A autenticidade deste documento pode ser verificada no site https://sgd.to.gov.br/verificador, informando o código verificador: E80B8A7302SA3122 e código verificador: 2026270091105012