


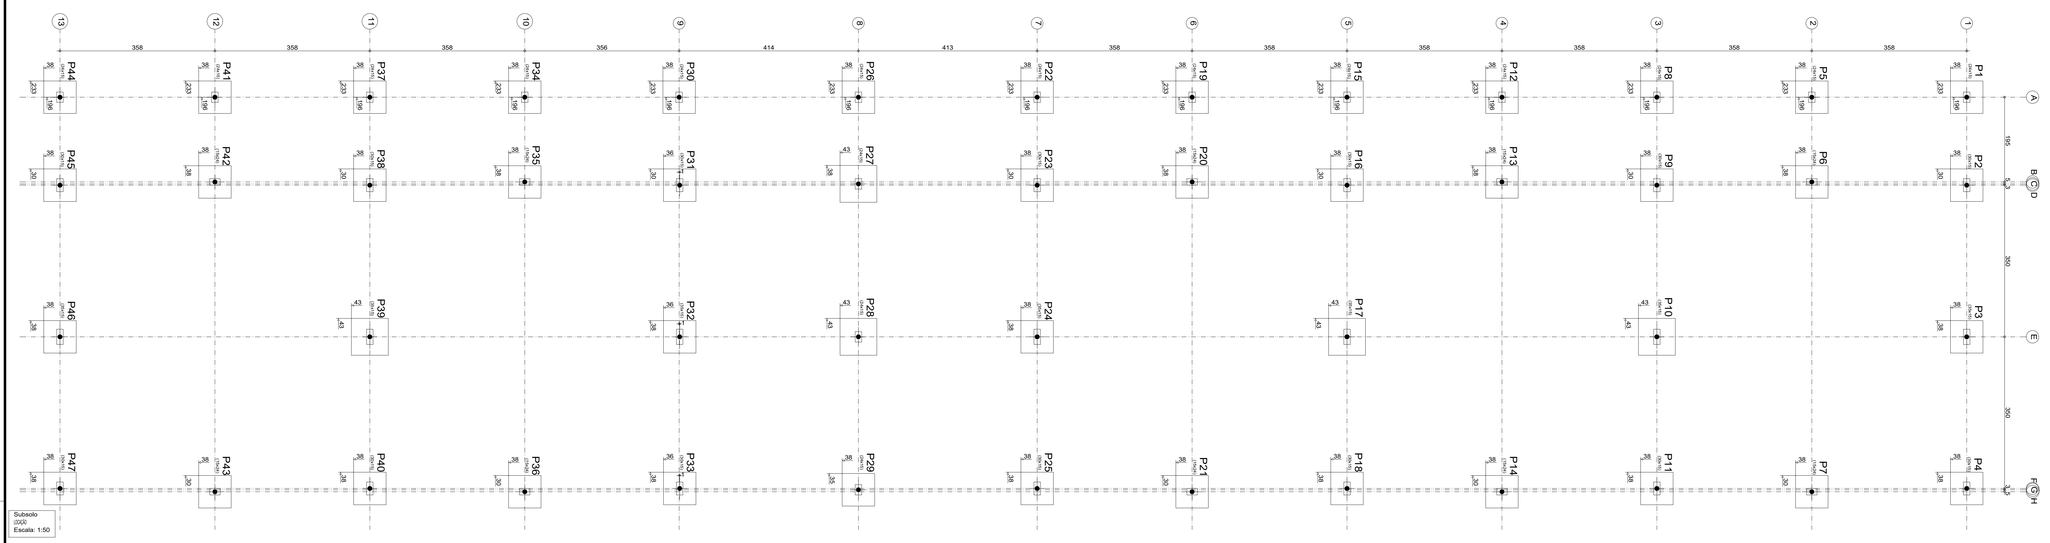


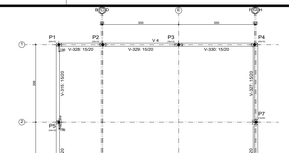

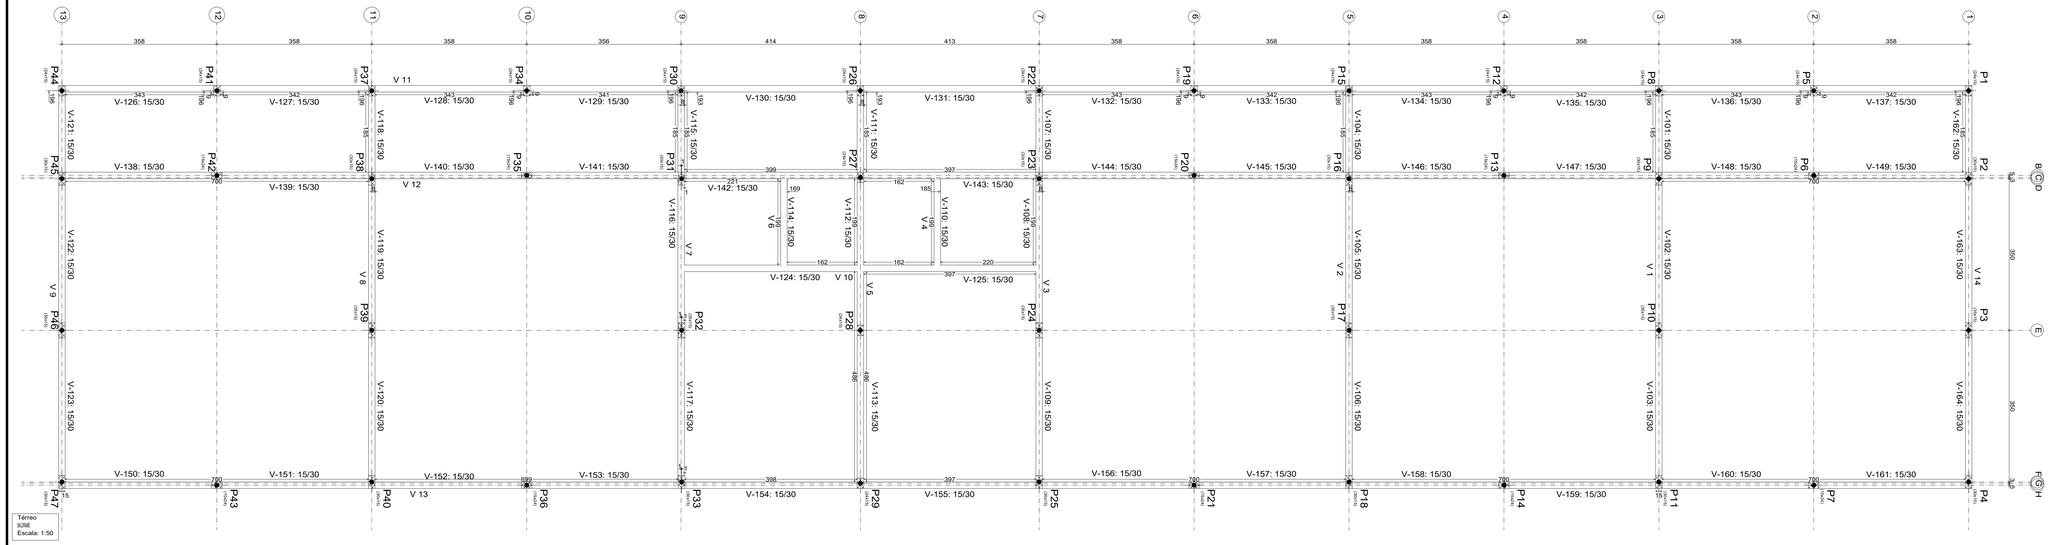

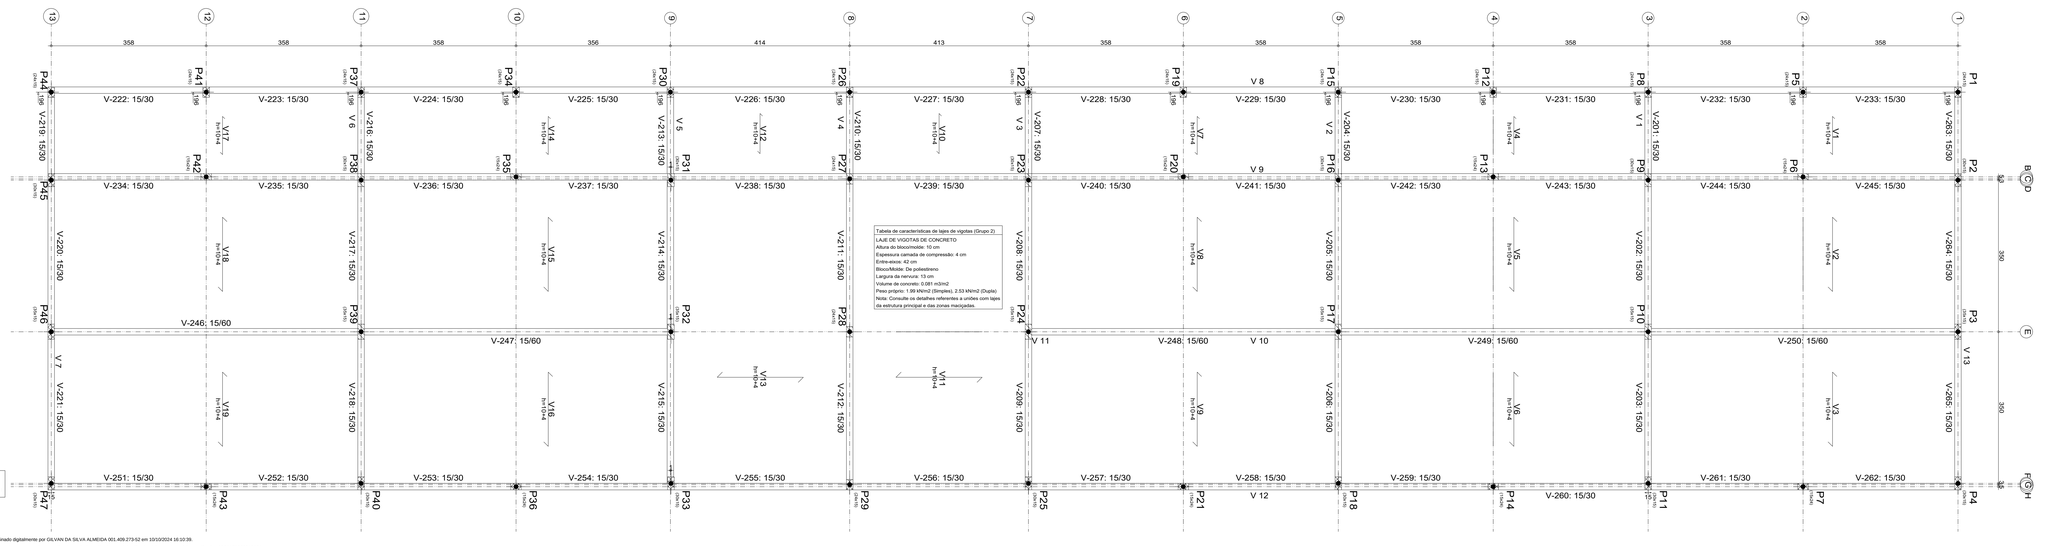

SECRETARIA DA EDUCAÇÃO

TOCANTINS GOVERNO DO ESTADO

PROJETO:

ESTRUTURAL DE CONCRETO

OBRA: EDUCACIONAL

1/5

INSTITUIÇÃO: Colégio Militar do estado do Tocantins Jardenir Jorge Frederico

ENDEREÇO: R. R. Juriti, 2 - Lot. Maracana, Araguaína - TO, 77825-520

PROPRIETÁRIO: SECRETARIA DA EDUCAÇÃO

**Ass.:

** Assinatura por Procuração

Secretaria da Educação

ÁREAS:

VER ARQUITETÔNICO

ASS. :

Diretoria de Obras

AUTO DO PROJETO: **

ASS. :

GILVAN DA SILVA ALMEIDA
Engenheiro Civil

CREA: 310.119/D-TO

AUTORIA DE EXECUÇÃO/ FISCALIZAÇÃO

ASS. :

CREA

CONTEÚDO: PLANTAS DE FORMAS E LOCAÇÃO

CONFERIDO:


ESCALA:	DATA:	DESENHO:	Nº. FOLHAS:	DIMENSÃO:	ARQUIVO:
INDICADAS	OUTUBRO/2024	XXXXXXXXX	1	A1	XXXXXXXXXXX

* A AUTORIA DESTE PROJETO SE RESTRINGE APENAS ÀS INTERVENÇÕES PONTUAIS DESCRITAS NA PLANTA DO PROJETO E NO MEMORIAL DESCRITIVO. O AUTOR SE RESPONSABILIZA APENAS PELA ELABORAÇÃO DO PROJETO, EXCETUANDO-SE ENTÃO A EXECUÇÃO DOS SERVIÇOS, QUE DEVERÁ SER DE RESPONSABILIDADE DO PROFISSIONAL DA EMPRESA CONTEMPLADA PELA OBRA.

Documento foi assinado digitalmente por GILVAN DA SILVA ALMEIDA 001.409.273-52 em 10/10/2024 16:10:39.
A autenticidade deste documento pode ser verificada no site https://sgd.to.gov.br/verificador, informando o código verificador: 02CE1E0025A30FA
SGD:2026/27009/105012


P8=P12=P15=P19=P22=P26=P30=P34=P37=P41=P44=P5=P1

Pos.	Diam.	Q.	Comp. (cm)	Total (cm)	x 13 (cm)
1	Ø10	4	190	760	9880
2	Ø5	50	67	3350	43550
3	Ø10	4	340	1360	17680
4	Ø10	4	190	760	9880
5	Ø10	4	95	380	4940
6	Ø5	3	61	183	2379

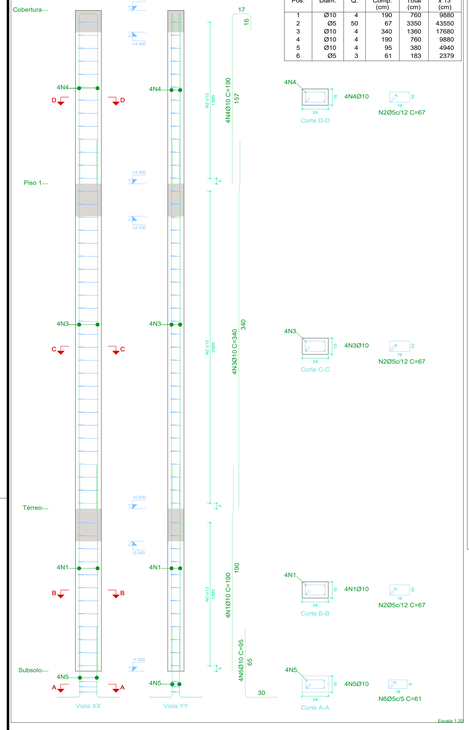


P9=P16=P23=P31=P38

Pos.	Diam.	Q.	Comp. (cm)	Total (cm)	x 5 (cm)
1	Ø10	4	190	760	3800
2	Ø5	37	79	2923	14615
3	Ø10	4	315	1260	6300
4	Ø10	4	95	380	1900
5	Ø5	3	73	219	1095

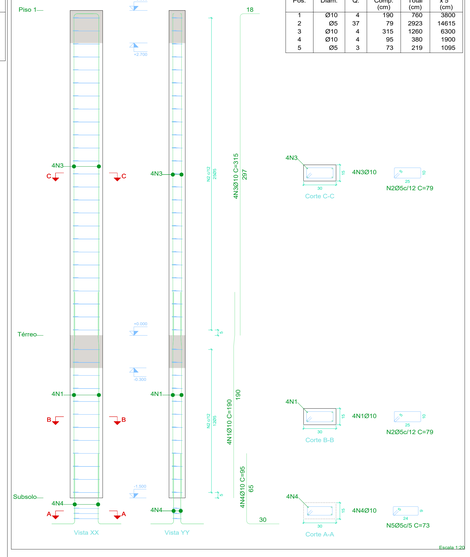


P10=P17=P24=P32=P39

Pos.	Diam.	Q.	Comp. (cm)	Total (cm)	x 5 (cm)
1	Ø10	4	190	760	3800
2	Ø5	41	89	3649	18245
3	Ø10	4	344	1376	6880
4	Ø10	4	95	380	1900
5	Ø5	3	83	249	1245

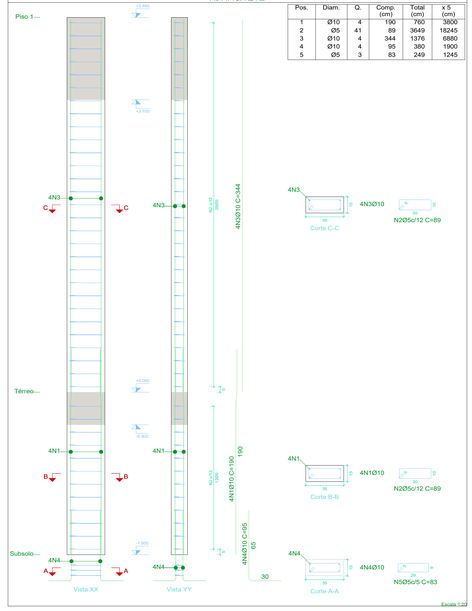


P11=P18=P25=P33=P42=P47=P4

Pos.	Diam.	Q.	Comp. (cm)	Total (cm)	x 7 (cm)
1	Ø10	4	190	760	5320
2	Ø5	50	79	3950	27650
3	Ø10	4	355	1420	9940
4	Ø10	4	165	660	4620
5	Ø10	4	95	380	2660
6	Ø5	3	73	219	1533

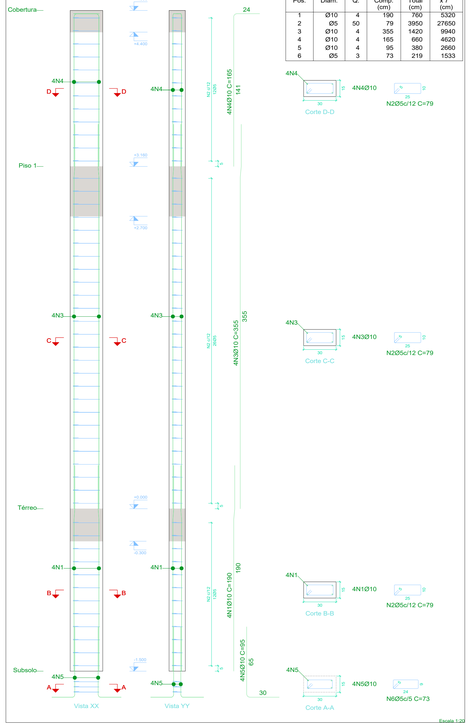

P13=P20=P35=P43=P6

Pos.	Diam.	Q.	Comp. (cm)	Total (cm)	x 5 (cm)
1	Ø10	4	190	760	3800
2	Ø5	37	67	2479	12395
3	Ø10	4	315	1260	6300
4	Ø10	4	95	380	1900
5	Ø5	3	61	183	915

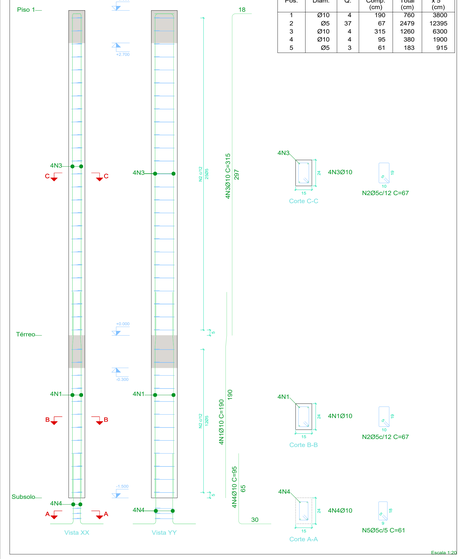

Elemento	Pos.	Diam.	Q.	Esquema (cm)	Comp. (cm)	Total (cm)	CA-50 (kg)	CA-60 (kg)
P9=P16=P23=P31 P38	1	Ø10	4	140 10 40	190	760	4.7	
	2	Ø5	37	25	79	2923		4.6
	3	Ø10	4	297 15	315	1260	7.8	
	4	Ø10	4	95 65	95	380	2.3	
	5	Ø5	3	24	73	219		0.3
					Total+10%: (x5):		16.3 81.5	5.4 27.0
					Ø5: Ø10: Total:		0.0 81.5 81.5	27.0 0.0 27.0

Elemento	Pos.	Diam.	Q.	Esquema (cm)	Comp. (cm)	Total (cm)	CA-50 (kg)	CA-60 (kg)
P10=P17=P24=P32 P39	1	Ø10	4	140 10 40	190	760	4.7	
	2	Ø5	41	30	89	3649		5.7
	3	Ø10	4	344	344	1376	8.5	
	4	Ø10	4	95 65	95	380	2.3	
	5	Ø5	3	29	83	249		0.4
					Total+10%: (x5):		17.1 85.5	6.7 33.5
					Ø5: Ø10: Total:		0.0 85.5 85.5	33.5 0.0 33.5

Elemento	Pos.	Diam.	Q.	Esquema (cm)	Comp. (cm)	Total (cm)	CA-50 (kg)	CA-60 (kg)
P11=P18=P25=P33 =P42=P47=P4	1	Ø10	4	140 10 40	190	760	4.7	
	2	Ø5	50	25	79	3950		6.2
	3	Ø10	4	306 189	355	1420	8.8	
	4	Ø10	4	161 15	165	660	4.1	
	5	Ø10	4	95 65	95	380	2.3	
	6	Ø5	3	24	73	219		0.3
					Total+10%: (x7):		21.9 153.3	7.2 50.4
					Ø5: Ø10: Total:		0.0 153.3 153.3	50.4 0.0 50.4

Elemento	Pos.	Diam.	Q.	Esquema (cm)	Comp. (cm)	Total (cm)	CA-50 (kg)	CA-60 (kg)
P13=P20=P35=P42 P6	1	Ø10	4	140 10 40	190	760	4.7	
	2	Ø5	37	12 15	67	2479		3.9
	3	Ø10	4	297 15	315	1260	7.8	
	4	Ø10	4	95 65	95	380	2.3	
	5	Ø5	3	12 15	61	183		0.3
					Total+10%: (x5):		16.3 81.5	4.6 23.0
					Ø5: Ø10: Total:		0.0 81.5 81.5	23.0 0.0 23.0

Elemento	Pos.	Diam.	Q.	Esquema (cm)	Comp. (cm)	Total (cm)	CA-50 (kg)	CA-60 (kg)
P8=P12=P15=P19 P22=P26=P30=P34 P37=P41=P44=P5 P1	1	Ø10	4	140 10 40	190	760	4.7	
	2	Ø5	50	12 15	67	3350		5.3
	3	Ø10	4	200 190	340	1360	8.4	
	4	Ø10	4	147 12.5 35	190	760	4.7	
	5	Ø10	4	95 65	95	380	2.3	
	6	Ø5	3	18	61	183		0.3
					Total+10%: (x13):		22.1 287.3	6.2 80.6
					Ø5: Ø10: Total:		0.0 287.3 287.3	80.6 0.0 80.6


Elemento	Pos.	Diam.	Q.	Esquema (cm)	Comp. (cm)	Total (cm)	CA-50 (kg)	CA-60 (kg)
P14=P21=P36=P43 P7	1	Ø10	4	140 10 40	190	760	4.7	
	2	Ø5	50	12 15	67	3350		5.3
	3	Ø10	4	306 189	355	1420	8.8	
	4	Ø10	4	161 12.5 35	175	700	4.3	
	5	Ø10	4	95 65	95	380	2.3	
	6	Ø5	3	15 18	61	183		0.3
					Total+10%: (x5):		22.1 110.5	6.2 31.0
					Ø5: Ø10: Total:		0.0 110.5 110.5	31.0 0.0 31.0

Elemento	Pos.	Diam.	Q.	Esquema (cm)	Comp. (cm)	Total (cm)	CA-50 (kg)	CA-60 (kg)
P29	1	Ø10	4	140 10 40	190	760	4.7	
	2	Ø5	50	12 15	67	3350		5.3
	3	Ø10	4	306 189	355	1420	8.8	
	4	Ø10	4	161 12.5 35	175	700	4.3	
	5	Ø10	4	95 65	95	380	2.3	
	6	Ø5	3	18	61	183		0.3
					Total+10%:		22.1	6.2
					Ø5: Ø10: Total:		0.0 22.1 22.1	6.2 0.0 6.2

Elemento	Pos.	Diam.	Q.	Esquema (cm)	Comp. (cm)	Total (cm)	CA-50 (kg)	CA-60 (kg)
P46	1	Ø10	6	140 10 40	190	1140	7.0	
	2	Ø5	50	30	89	4450		7.0
	3	Ø5	50	5 10	22	1100		1.7
	4	Ø10	6	336 103	420	2520	15.5	
	5	Ø10	4	111 15	135	540	3.3	
	6	Ø10	2	110 12	135	270	1.7	
	7	Ø10	6	95 65	95	570	3.5	
	8	Ø5	3	28	81	243		0.4
					Total+10%:		34.1	10.0
P3	1	Ø10	8	140 10 40	190	1520	9.4	
	2	Ø5	50	30	89	4450		7.0
	3	Ø5	100	5 10	22	2200		3.5
	4	Ø10	8	336 184	410	3280	20.2	
	5	Ø10	4	111 15	135	540	3.3	
	6	Ø10	4	110 12	135	540	3.3	
	7	Ø10	8	95 65	95	760	4.7	
	8	Ø5	3	28	81	243		0.4
					Total+10%:		45.0	12.0
					Ø5: Ø10: Total:		0.0 79.1 79.1	22.0 0.0 22.0


P14=P21=P36=P43=P7

Pos.	Diam.	Q.	Comp. (cm)	Total (cm)	x 5 (cm)
1	Ø10	4	190	760	3800
2	Ø5	50	67	3350	16750
3	Ø10	4	355	1420	7100
4	Ø10	4	175	700	3500
5	Ø10	4	95	380	1900
6	Ø5	3	61	183	915

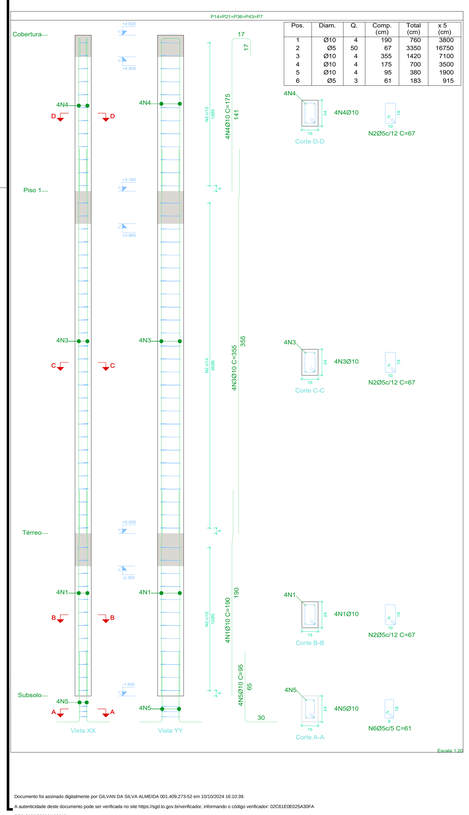


P29

Pos.	Diam.	Q.	Comp. (cm)	Total (cm)
1	Ø10	4	190	760
2	Ø5	50	67	3350
3	Ø10	4	355	1420
4	Ø10	4	175	700
5	Ø10	4	95	380
6	Ø5	3	61	183
7	Ø10	6	95	570
8	Ø5	3	81	243

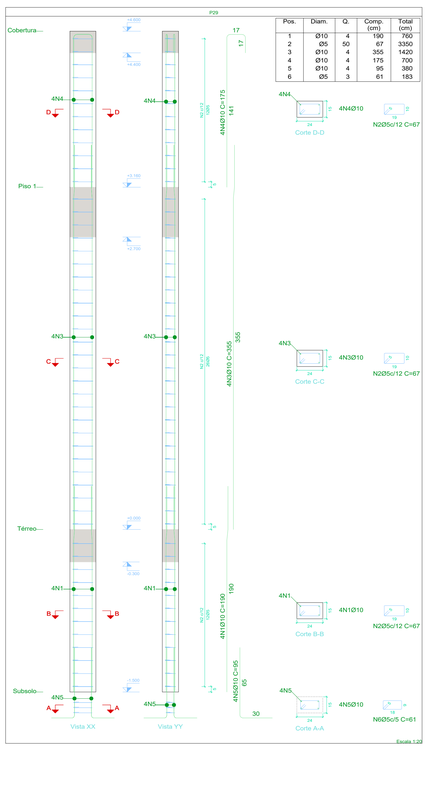


P46

Pos.	Diam.	Q.	Comp. (cm)	Total (cm)
1	Ø10	6	190	1140
2	Ø5	50	89	4450
3	Ø5	50	22	1100
4	Ø10	6	420	2520
5	Ø10	4	135	540
6	Ø10	2	135	270
7	Ø10	6	95	570
8	Ø5	3	81	243

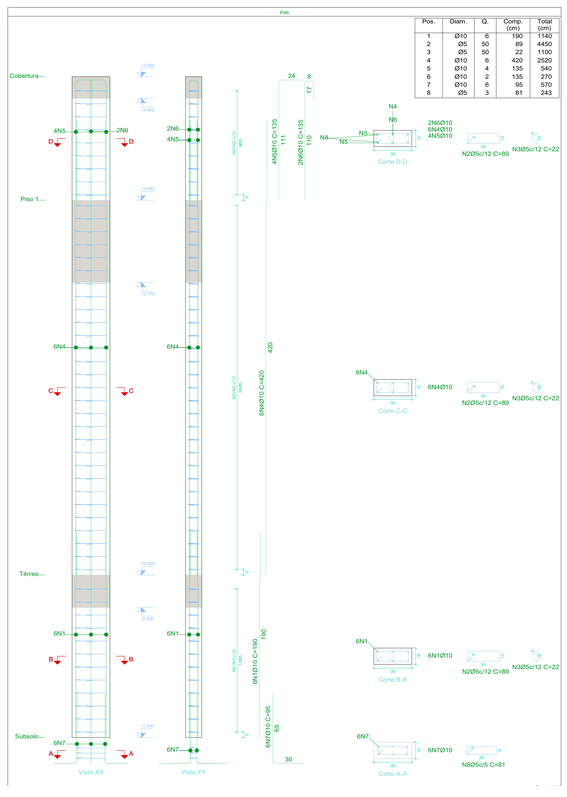

P3

Pos.	Diam.	Q.	Comp. (cm)	Total (cm)
1	Ø10	8	190	1520
2	Ø5	50	89	4450
3	Ø5	100	22	2200
4	Ø10	8	410	3280
5	Ø10	4	135	540
6	Ø10	4	135	540
7	Ø10	8	95	760
8	Ø5	3	81	243

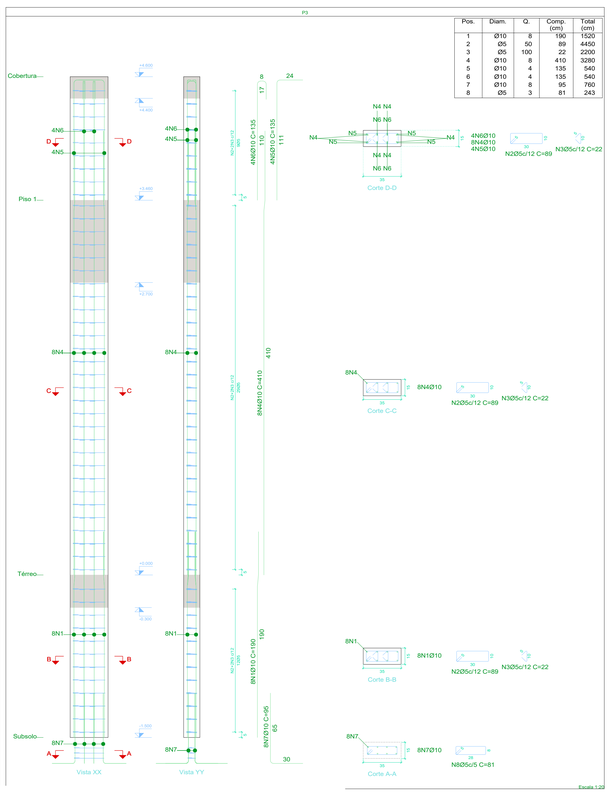

SECRETARIA DA EDUCAÇÃO — TOCANTINS GOVERNO DO ESTADO

PROJETO:
ESTRUTURAL DE CONCRETO

OBRA: EDUCACIONAL — 2/5

INSTITUIÇÃO: Colégio Militar do estado do Tocantins Jardenir Jorge Frederico
ENDEREÇO: R. R. Juriti, 2 - Lot. Maracana, Araguaína - TO, 77825-520
PROPRIETÁRIO: SECRETARIA DA EDUCAÇÃO

**Ass.:
Secretaria da Educação
** Assinatura por Procuração

ÁREAS: VER ARQUITETôNICO

ASS. :
Diretoria de Obras

AUTO DO PROJETO: ** — ASS. :
GILVAN DA SILVA ALMEIDA
Engenheiro Civil
CREA: 310.119/D-TO

AUTORIA DE EXECUÇÃO/ FISCALIZAÇÃO CREA — ASS. :


CONTEÚDO: DETALHAMENTO DE PILARES — CONFERIDO:

ESCALA:	DATA:	DESENHO:	Nº. FOLHAS:	DIMENSÃO:	ARQUIVO:
INDICADAS	OUTUBRO/2024	XXXXXXXXX	1	A1	XXXXXXXXXX


* A AUTORIA DESTE PROJETO SE RESTRINGE APENAS AS INTERVENÇÕES PONTUAIS DESCRITAS NA PLANTA DO PROJETO E NO MEMORIAL DESCRITIVO.
O AUTOR SE RESPONSABILIZA APENAS PELA ELABORAÇÃO DO PROJETO, EXCETUANDO-SE ENTÃO A EXECUÇÃO DOS SERVIÇOS, QUE DEVERÁ SER DE RESPONSABILIDADE DO PROFISSIONAL DA EMPRESA CONTEMPLADA PELA OBRA.

Documento foi assinado digitalmente por GILVAN DA SILVA ALMEIDA 001.409.273-52 em 10/10/2024 16:10:39.
A autenticidade deste documento pode ser verificada no site https://sgd.to.gov.br/verificador, informando o código verificador: 02CE1E0B025A30FA
SGD-2026/07009/105012


P1, P5, P8, P12, P15, P19, P22, P26, P29, P30, P34, P37, P41 e P44

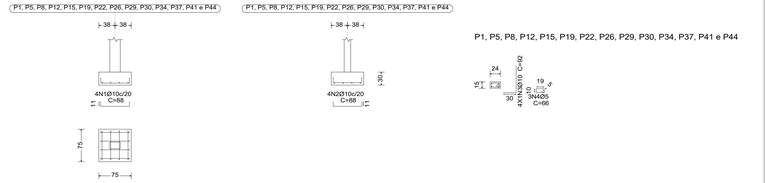


P2, P4, P9, P11, P16, P18, P23, P25, P31, P33, P38, P40, P45 e P47

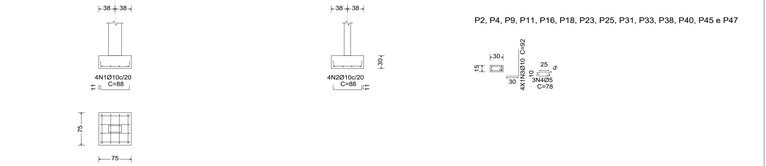


P3

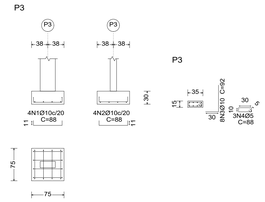


P10, P17 e P39

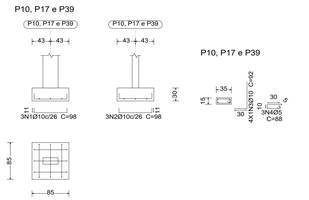


P6, P7, P13, P14, P20, P21, P35, P36, P42 e P43

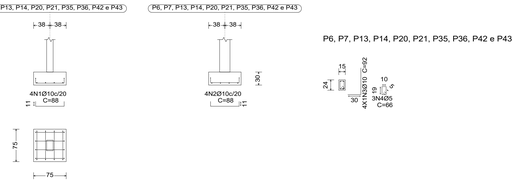


P24 e P32

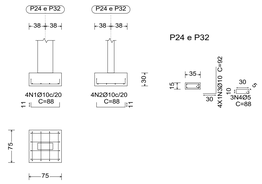


P28

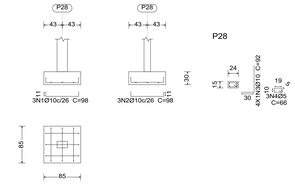


P27

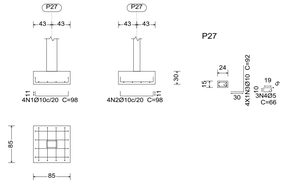

P46

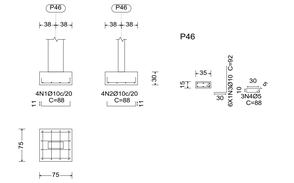

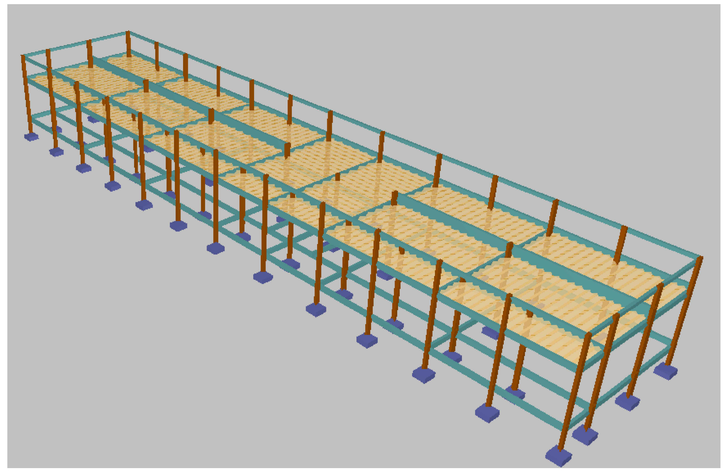

Subsolo

	Tipo de aço	Referência	Comprimento (m)	Peso (kg)
Zapatas isoladas	CA-50	Ø10	505.52	343
			Total + 10%	**343**
	CA-60	Ø5	102.72	18
			Total + 10%	**18**

Térreo

	Tipo de aço	Referência	Comprimento (m)	Peso (kg)
Vigas de concreto	CA-60	Ø5	1101.65	190
			Total + 10%	**190**
	CA-50	Ø8	699.23	304
		Ø10	188.98	128
		Ø12.5	77.78	82
			Total + 10%	**514**
Pilares em concreto	CA-50	Ø10	368.60	250
			Total + 10%	**250**
	CA-60	Ø5	424.44	73
			Total + 10%	**73**

Piso 1

	Tipo de aço	Referência	Comprimento (m)	Peso (kg)
Lajes de vigotas	CA-50	NEGATIVAS Ø6.3	215.20	58
		NERVURA Ø10	130.83	89
			Total + 10%	**522**
Vigas de concreto	CA-60	Ø5	1179.60	204
			Total + 10%	**204**
	CA-50	Ø8	719.24	312
		Ø10	288.93	196
		Ø12.5	207.95	220
			Total + 10%	**728**
Pilares em concreto	CA-50	Ø10	666.60	452
			Total + 10%	**452**
	CA-60	Ø5	921.36	159
			Total + 10%	**159**

Cobertura

	Tipo de aço	Referência	Comprimento (m)	Peso (kg)
Vigas de concreto	CA-60	Ø5	1076.86	186
			Total + 10%	**186**
Pilares em concreto	CA-50	Ø10	220.30	149
			Total + 10%	**149**
	CA-60	Ø5	270.33	47
			Total + 10%	**47**

Subsolo

Elemento	Fôrmas (m²)	Volume (m³)	Barras (kg)
Sapatas isoladas	42.90	8.171	361
Total	-	**8.171**	**361**

Térreo

Elemento	Fôrmas (m²)	Superfície (m²)	Volume (m³)	Barras (kg)
Vigas	121.48	30.43	9.850	704
Pilares	47.96	-	2.160	323
Total	-	**30.43**	**12.010**	**1027**
Índices (por m²)	-	-	**0.371**	**31.74**
Superfície total: 32.36 m²				


Piso 1

Elemento	Fôrmas (m²)	Superfície (m²)	Volume (m³)	Barras (kg)
Lajes de vigotas	-	374.78	30.460	522
Vigas	107.35	33.89	12.560	932
Pilares	108.38	-	5.260	611
Total	**-**	**408.67**	**48.280**	**2065**
Índices (por m²)	-	-	**0.118**	**5.03**
Superfície total: 410.60 m²				

Cobertura


Elemento	Fôrmas (m²)	Superfície (m²)	Volume (m³)	Barras (kg)
Vigas	40.07	15.03	3.210	186
Pilares	32.23	-	1.530	196
Total	-	**15.03**	**4.740**	**382**
Índices (por m²)	-	-	**0.292**	**23.55**
Superfície total: 16.22 m²				

Elemento	Pos.	Diam.	Q.	Esquema (cm)	Comp. (cm)	Total (cm)	CA-50 (kg)	CA-60 (kg)
P45=P2	1	Ø10	4	140 / 10 40	190	760	4.7	
	2	Ø5	50	25 / 79	79	3950		6.2
	3	Ø10	4	280 / 180	340	1360	8.4	
	4	Ø10	4	180	180	720	4.4	
	5	Ø10	4	10 / 85	95	380	2.3	
	6	Ø5	3	24 / 73	73	219		0.3
					Total+10% (x2):		21.8 43.6	7.2 14.4
					Ø5: Ø10: Total:		0.0 43.6 43.6	14.4 0.0 14.4

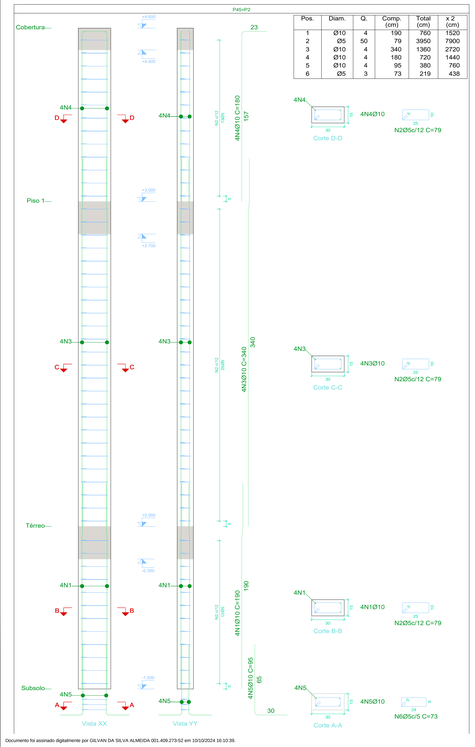


Pos.	Diam.	Q.	Comp. (cm)	Total (cm)	x 2 (cm)
1	Ø10	4	190	760	1520
2	Ø5	50	79	3950	7900
3	Ø10	4	340	1360	2720
4	Ø10	4	180	720	1440
5	Ø10	4	95	380	760
6	Ø5	3	73	219	438

Elemento	Pos.	Diam.	Q.	Esquema (cm)	Comp. (cm)	Total (cm)	CA-50 (kg)	CA-60 (kg)
P27=P28	1	Ø10	4	140 / 10 40	190	760	4.7	
	2	Ø5	37	19 / 267	67	2479		3.9
	3	Ø10	4	315	315	1260	7.8	
	4	Ø10	4	10 / 85	95	380	2.3	
	5	Ø5	3	18 / 61	61	183		0.3
					Total+10% (x2):		16.3 32.6	4.6 9.2
					Ø5: Ø10: Total:		0.0 32.6 32.6	9.2 0.0 9.2

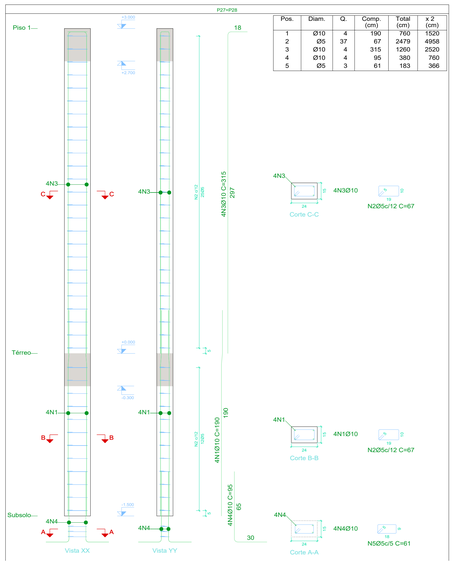

Pos.	Diam.	Q.	Comp. (cm)	Total (cm)	x 2 (cm)
1	Ø10	4	190	760	1520
2	Ø5	37	67	2479	4958
3	Ø10	4	315	1260	2520
4	Ø10	4	95	380	760
5	Ø5	3	61	183	366

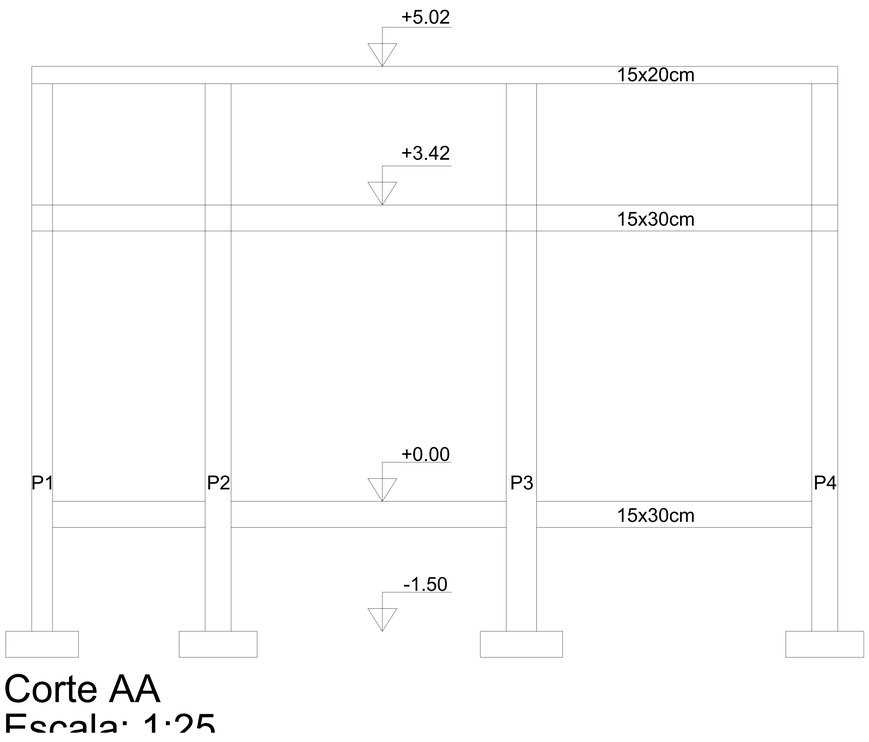

Corte AA
Escala: 1:25

SECRETARIA DA EDUCAÇÃO — TOCANTINS GOVERNO DO ESTADO

PROJETO
ESTRUTURAL DE CONCRETO

OBRA: EDUCACIONAL — **3/5**

INSTITUIÇÃO: Colégio Militar do estado do Tocantins Jardenir Jorge Frederico
ENDEREÇO: R. R. Juriti, 2 - Lot. Maracana, Araguaína - TO, 77825-520
PROPRIETÁRIO: SECRETARIA DA EDUCAÇÃO

**Ass.:
** Assinatura por Procuração
Secretaria da Educação

ÁREAS: VER ARQUITETÔNICO

ASS. :
Diretoria de Obras

AUTO DO PROJETO: **
ASS. :
CREA: 310.119/D-TO
GILVAN DA SILVA ALMEIDA
Engenheiro Civil


AUTORIA DE EXECUÇÃO/ FISCALIZAÇÃO
ASS. :
CREA

CONTEÚDO: PILARES, FUNDAÇÃO E TABELAS DE QNT
CONFERIDO:

ESCALA: INDICADAS	DATA: OUTUBRO/2024	DESENHO: XXXXXXXXX	Nº. FOLHAS: 1	DIMENSÃO: A1	ARQUIVO: XXXXXXXXXX

* A AUTORIA DESTE PROJETO SE RESTRINGE APENAS ÀS INTERVENÇÕES PONTUAIS DESCRITAS NA PLANTA DO PROJETO E NO MEMORIAL DESCRITIVO. O AUTOR SE RESPONSABILIZA APENAS PELA ELABORAÇÃO DO PROJETO, EXCETUANDO-SE ENTÃO A EXECUÇÃO DOS SERVIÇOS, QUE DEVERÁ SER DE RESPONSABILIDADE DO PROFISSIONAL DA EMPRESA CONTEMPLADA PELA OBRA.

Documento foi assinado digitalmente por GILVAN DA SILVA ALMEIDA 001.409.273-52 em 10/10/2024 16:10:39.
A autenticidade deste documento pode ser verificada no site https://sgd.to.gov.br/verificador, informando o código verificador: 020E1E0025A30FA
SGD:2026/27009/105612



Elemento	Pos.	Diam.	Q.	Esquema (cm)	Comp. (cm)	Total (cm)	CA-50 (kg)	CA-60 (kg)
V 11	1	Ø8	4		765	3060	12.1	
	2	Ø8	2		750	1500	5.9	
	3	Ø8	2		865	1730	6.8	
	4	Ø8	4		755	3020	11.9	
	5	Ø8	4		757	3028	12.0	
	6	Ø8	2		724	1448	5.7	
	7	Ø8	2		836	1672	6.6	
	8	Ø8	4		725	2900	11.5	
	9	Ø5	284		78	22152		34.8
						Total+10%:	79.8	38.3
						Ø5:	0.0	38.3
						Ø8:	79.8	0.0
						Total:	79.8	38.3

Elemento	Pos.	Diam.	Q.	Esquema (cm)	Comp. (cm)	Total (cm)	CA-50 (kg)	CA-60 (kg)
V 12	1	Ø8	4		775	3100	12.2	
	2	Ø8	4		785	3140	12.4	
	3	Ø10	2		910	1820	11.2	
	4	Ø8	2		775	1550	6.1	
	5	Ø5	1		185	185		0.3
	6	Ø8	4		757	3028	12.0	
	7	Ø8	6		725	4350	17.2	
	8	Ø10	2		835	1670	10.3	
	9	Ø5	284		78	22152		34.8
						Total+10%:	89.5	38.6
						Ø5:	0.0	38.6
						Ø8:	65.9	0.0
						Ø10:	23.6	0.0
						Total:	89.5	38.6


Térreo
Desenho de vigas
Concreto: C25, em geral
Aço das barras: CA-50 e CA-60
Aço dos estribos: CA-50 e CA-60
Escala vigas 1:20
Escala seções 1:20
Escala aberturas 1:20


Elemento	Pos.	Diam.	Q.	Esquema (cm)	Comp. (cm)	Total (cm)	CA-50 (kg)	CA-60 (kg)
V 13	1	Ø8	4		775	3100	12.2	
	2	Ø8	4		780	3120	12.3	
	3	Ø10	2		895	1790	11.0	
	4	Ø8	2		775	1550	6.1	
	5	Ø8	4		757	3028	12.0	
	6	Ø8	6		725	4350	17.2	
	7	Ø10	2		835	1670	10.3	
	8	Ø5	284		78	22152		34.8
						Total+10%:	89.2	38.3
						Ø5:	0.0	38.3
						Ø8:	65.8	0.0
						Ø10:	23.4	0.0
						Total:	89.2	38.3

Elemento	Pos.	Diam.	Q.	Esquema (cm)	Comp. (cm)	Total (cm)	CA-50 (kg)	CA-60 (kg)
V 12	1	Ø8	4		770	3080	12.2	
	2	Ø8	4		755	3020	11.9	
	3	Ø8	2		865	1730	6.8	
	4	Ø8	2		760	1520	6.0	
	5	Ø8	4		757	3028	12.0	
	6	Ø8	6		725	4350	17.2	
	7	Ø8	2		835	1670	6.6	
	8	Ø5	284		78	22152		34.8
						Total+10%:	80.0	38.3
						Ø5:	0.0	38.3
						Ø8:	80.0	0.0
						Total:	80.0	38.3


Elemento	Pos.	Diam.	Q.	Esquema (cm)	Comp. (cm)	Total (cm)	CA-50 (kg)	CA-60 (kg)
V 8	1	Ø8	4		765	3060	12.1	
	2	Ø8	2		750	1500	5.9	
	3	Ø8	2		865	1730	6.8	
	4	Ø8	4		755	3020	11.9	
	5	Ø8	4		757	3028	12.0	
	6	Ø8	2		724	1448	5.7	
	7	Ø8	2		836	1672	6.6	
	8	Ø8	4		725	2900	11.5	
	9	Ø5	284		78	22152		34.8
						Total+10%:	79.8	38.3
						Ø5:	0.0	38.3
						Ø8:	79.8	0.0
						Total:	79.8	38.3


Elemento	Pos.	Diam.	Q.	Esquema (cm)	Comp. (cm)	Total (cm)	CA-50 (kg)	CA-60 (kg)
V 9	1	Ø10	4		785	3140	19.3	
	2	Ø10	4		790	3160	19.5	
	3	Ø10	2		895	1790	11.0	
	4	Ø10	2		795	1590	9.8	
	5	Ø10	4		760	3040	18.7	
	6	Ø10	6		725	4350	26.8	
	7	Ø10	2		835	1670	10.3	
	8	Ø5	284		78	22152		34.8
						Total+10%:	126.9	38.3
						Ø5:	0.0	38.3

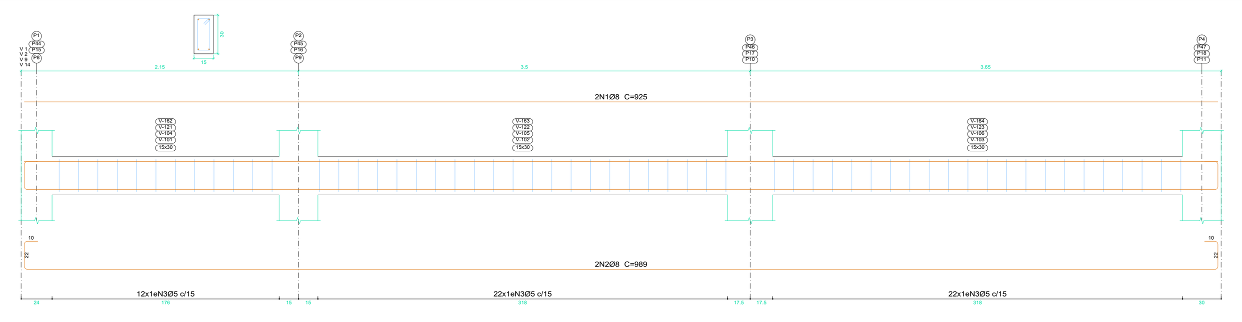

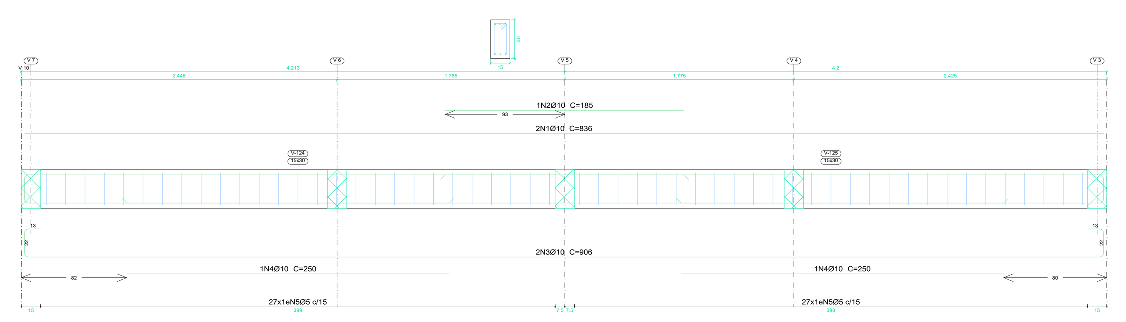


Elemento	Pos.	Diam.	Q.	Esquema (cm)	Comp. (cm)	Total (cm)	CA-50 (kg)	CA-60 (kg)
V 1=V 2=V 9=V 14	1	Ø8	2		925	1850	7.3	
	2	Ø8	2		989	1978	7.8	
	3	Ø5	56		78	4368		6.9
						Total+10%:	16.6	7.6
						(x4)	66.4	30.4
V 10	1	Ø10	2		836	1672	10.3	
	2	Ø10	1		185	185	1.1	
	3	Ø10	2		906	1812	11.2	
	4	Ø10	2		250	500	3.1	
	5	Ø5	54		78	4212		6.6
						Total+10%:	28.3	7.3
						Ø5:	0.0	37.7
						Ø8:	66.4	0.0
						Ø10:	28.3	0.0
						Total:	94.7	37.7

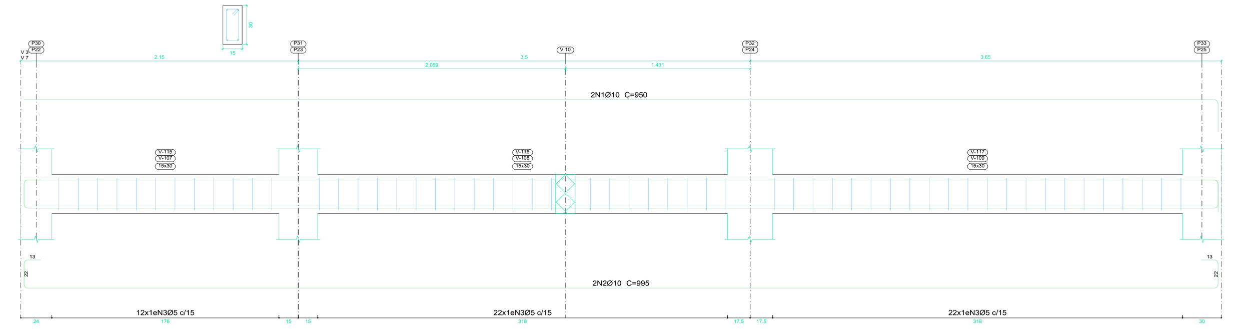


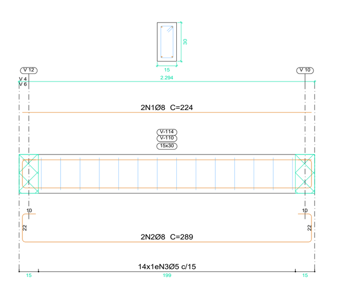

Elemento	Pos.	Diam.	Q.	Esquema (cm)	Comp. (cm)	Total (cm)	CA-50 (kg)	CA-60 (kg)
V 3=V 7	1	Ø10	2		950	1900	11.7	
	2	Ø10	2		995	1990	12.3	
	3	Ø5	56		78	4368		6.9
						Total+10%:	26.4	7.6
						(x2)	52.8	15.2
V 4=V 6	1	Ø8	2		224	448	1.8	
	2	Ø8	2		289	578	2.3	
	3	Ø5	14		78	1092		1.7
						Total+10%:	4.5	1.9
						(x2)	9.0	3.8
						Ø5:	0.0	19.0
						Ø8:	9.0	0.0
						Ø10:	52.8	0.0
						Total:	61.8	19.0


Elemento	Pos.	Diam.	Q.	Esquema (cm)	Comp. (cm)	Total (cm)	CA-50 (kg)	CA-60 (kg)
V 5	1	Ø12.5	3		975	2925	28.2	
	2	Ø12.5	3		1001	3003	28.9	
	3	Ø12.5	2		925	1850	17.8	
	4	Ø5	84		78	6552		10.3
						Total+10%:	82.4	11.3
V 8	1	Ø8	2		950	1900	7.5	
	2	Ø8	2		989	1978	7.8	
	3	Ø5	56		78	4368		6.9
						Total+10%:	16.8	7.6
						Ø5:	0.0	18.9
						Ø8:	16.8	0.0
						Ø12.5:	82.4	0.0
						Total:	99.2	18.9

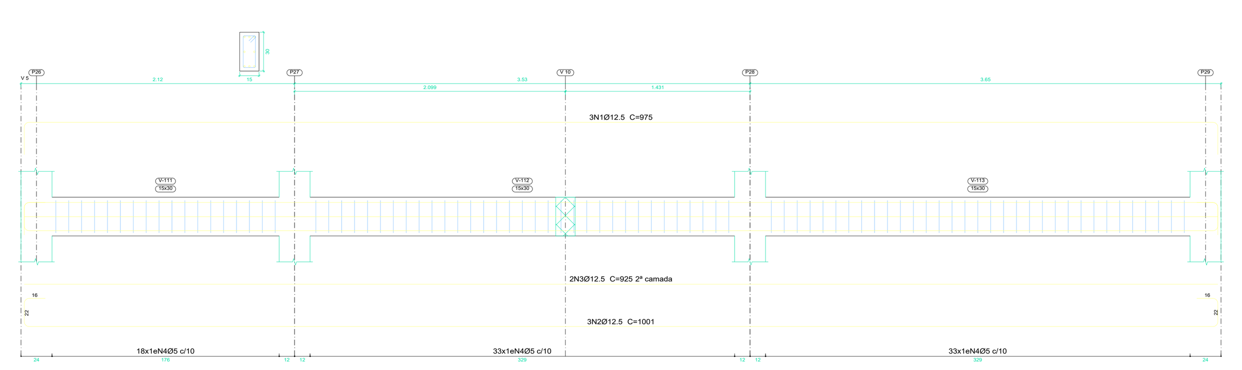

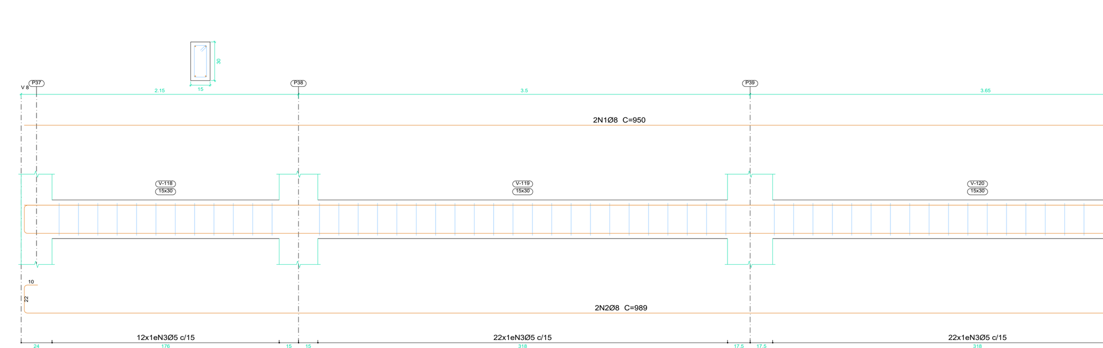



Elemento	Pos.	Diam.	Q.	Esquema (cm)	Comp. (cm)	Total (cm)	CA-50 (kg)	CA-60 (kg)
V 11	1	Ø12.5	4		800	3200	30.8	
	2	Ø12.5	2		825	1650	15.9	
	3	Ø10	4		290	1160	7.1	
	4	Ø12.5	6		750	4500	43.3	
	5	Ø12.5	3		725	2175	20.9	
	6	Ø10	6		725	4350	26.8	
	7	Ø8	6		725	4350	17.2	
	8	Ø5	72		138	9936		15.6
						Total+10%:	178.2	17.2
						Ø5:	0.0	17.2
						Ø8:	18.9	0.0
						Ø10:	37.3	0.0
						Ø12.5:	122.0	0.0
						Total:	178.2	17.2

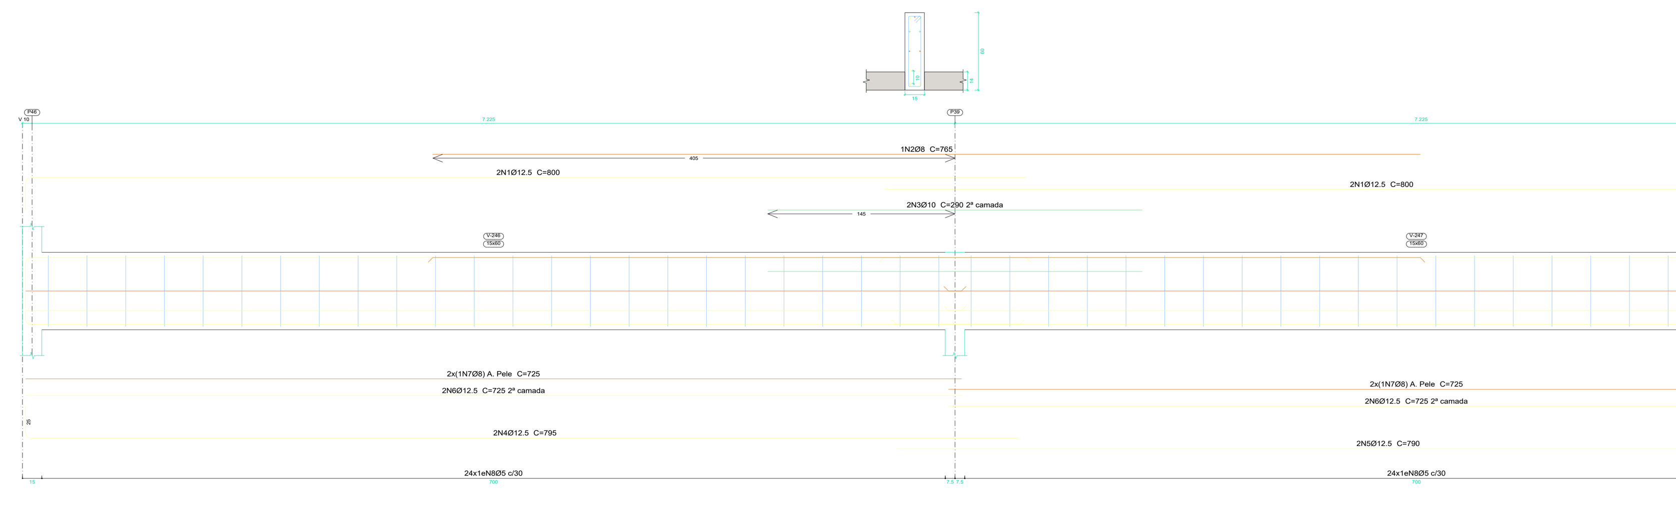

Elemento	Pos.	Diam.	Q.	Esquema (cm)	Comp. (cm)	Total (cm)	CA-50 (kg)	CA-60 (kg)
V 10	1	Ø12.5	4		800	3200	30.8	
	2	Ø8	1		765	765	3.0	
	3	Ø10	2		290	580	3.6	
	4	Ø12.5	2		795	1590	15.3	
	5	Ø12.5	2		790	1580	15.2	
	6	Ø12.5	4		725	2900	27.9	
	7	Ø8	4		725	2900	11.5	
	8	Ø5	48		138	6624		10.4
						Total+10%:	118.0	11.4
						Ø5:	0.0	11.4
						Ø8:	16.0	0.0
						Ø10:	3.9	0.0
						Ø12.5:	98.1	0.0
						Total:	118.0	11.4

Piso 1
Desenho de vigas
Concreto: C25, em geral
Aço das barras: CA-50 e CA-60
Aço dos estribos: CA-50 e CA-60
Escala vigas 1:20
Escala seções 1:20
Escala aberturas 1:20

SECRETARIA DA EDUCAÇÃO, JUVENTUDE E ESPORTES — TOCANTINS GOVERNO DO ESTADO

PROJETO:
ESTRUTURAL - VIGAS DA LAJE

OBRA: Implantação de novas salas de aula, banheiros e passarela coberta. **4/5**

INSTITUIÇÃO: Colégio Militar do estado do Tocantins Jardenir Jorge Frederico
ENDEREÇO: R. R. Juriti, 2 - Lot. Maracana, Araguaína - TO, 77825-520
PROPRIETÁRIO: SECRETARIA DA EDUCAÇÃO

ASS.:
SECRETARIA DE ESTADO DA EDUCAÇÃO

VER ARQUITETÔNICO


ASS.:
DIRETORIA DE OBRAS
AUTO DO PROJETO: ** ASS.:
CREA: 310,115/D-TO Gilvan da Silva Almeida Engenheiro Civil
AUTORIA DE EXECUÇÃO/ FISCALIZAÇÃO CREA ASS.:

CONTEÚDO: Detalhamento de vigas baldrame e da laje | CONFERIDO:

ESCALA: INDICADAS	DATA: 23/08/2024 OUTUBRO/2024	DESENHO: MAYANA MONTEIRO	DIMENSÃO: A0	Nº FOLHAS: 12	CONTATO:

* A AUTORIA DESTE PROJETO SE RESTRINGE APENAS ÀS INTERVENÇÕES PONTUAIS DESCRITAS NA PLANTA DO PROJETO E NO MEMORIAL DESCRITIVO. O AUTOR SE RESPONSABILIZA APENAS PELA ELABORAÇÃO DO PROJETO, EXCETUANDO-SE ENTÃO A EXECUÇÃO DOS SERVIÇOS, QUE DEVERÁ SER


Documento foi assinado digitalmente por GILVAN DA SILVA ALMEIDA 001.409.273-52 em 10/10/2024 16:10:35
A autenticidade deste documento pode ser verificada no site https://sgd.to.gov.br/verificador, informando o código verificador: 02C6183E025A30FA
SGD:2026/27009/105012

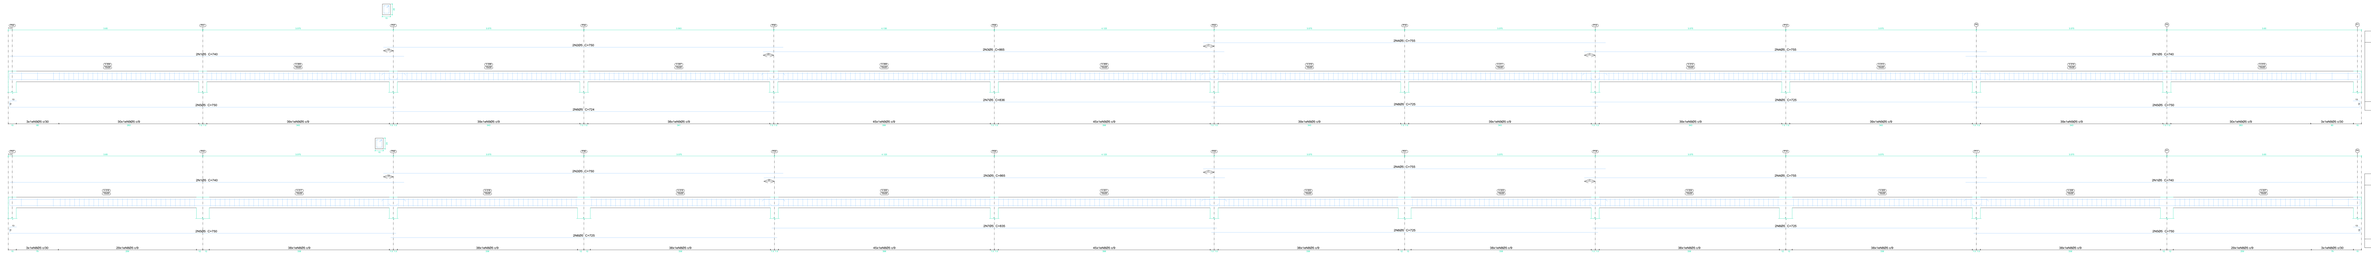


Elemento	Pos.	Diam.	Q	Esquema (cm)	Comp. (cm)	Total (cm)	CA-50/CA-60 (kg)	(kg)
V 2	1	Ø5	4	10 / 750	760	3040		4.8
	2	Ø5	4	10 / 750	760	3040		4.8
	3	Ø5	4	10 / 750	760	3040		4.8
	4	Ø5	4	10 / 750	760	3040		4.8
	5	Ø5	4	10 / 750	760	3040		4.8
	6	Ø5	4	10 / 750	760	3040		4.8
	7	Ø5	4	10 / 750	760	3040		4.8
	8	Ø5	4	10 / 750	760	3040		4.8
	9	Ø5	347	10 / 750	34	27398		42.9
					Total=10%			78.7
					Ø5:	0.0		78.7
					Total:	0.0		78.7

Cobertura
Desenho de vigas
Concreto: C25, em geral
Aço das barras: CA-50 e CA-60
Aço dos estribos: CA-50 e CA-60
Escala vigas 1:20
Escala seções 1:20
Escala aberturas 1:20


Elemento	Pos.	Diam.	Q	Esquema (cm)	Comp. (cm)	Total (cm)	CA-50/CA-60 (kg)	(kg)
V 3	1	Ø5	4	10 / 750	760	3040		4.8
	2	Ø5	4	10 / 750	760	3040		4.8
	3	Ø5	3	10 / 750	760	2280		3.6
	4	Ø5	4	10 / 750	760	3040		4.8
	5	Ø5	4	10 / 750	760	3040		4.8
	6	Ø5	4	10 / 750	760	3040		4.8
	7	Ø5	4	10 / 750	760	3040		4.8
	8	Ø5	4	10 / 750	760	3040		4.8
	9	Ø5	347	10 / 750	34	27398		43.2
					Total=10%			77.2
					Ø5:	0.0		77.2
					Total:	0.0		77.2

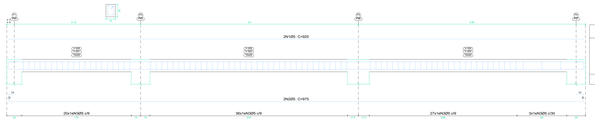

Elemento	Pos.	Diam.	Q	Esquema (cm)	Comp. (cm)	Total (cm)	CA-50/CA-60 (kg)	(kg)
V 1=2 2=3 3=4	1	Ø5	2	10 / 650	660	1320		2.0
	2	Ø5	2	10 / 650	660	1320		2.0
	3	Ø5	90	10 / 650	79	4369		6.6
					Total=10%		10.8	7.6
					Ø5:		0.0	84.0
					Total:		84.0	84.0

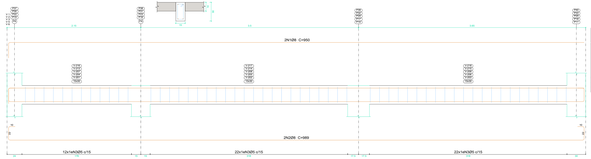

Plan 1
Desenho de vigas
Concreto: C25, em geral
Aço das barras: CA-50 e CA-60
Aço dos estribos: CA-50 e CA-60
Escala vigas 1:20
Escala seções 1:20
Escala aberturas 1:20

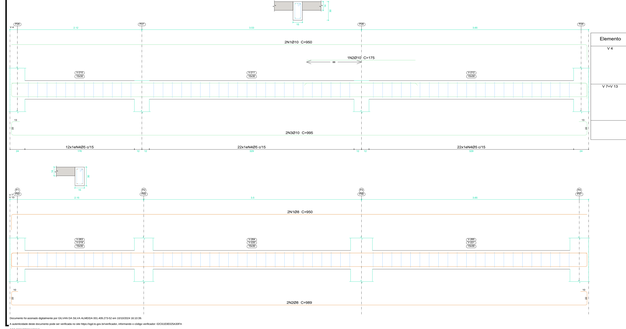

Elemento	Pos.	Diam.	Q	Esquema (cm)	Comp. (cm)	Total (cm)	CA-50/CA-60 (kg)	(kg)
V 4	1	Ø10	2	10 / 650	950	1900	11.7	
	2	Ø10	2	10 / 650	725	1450	8.9	
	3	Ø10	2	10 / 650	660	1320	12.3	
	4	Ø5	90	10 / 650	79	4369		6.9
					Total=10%		27.5	7.6
V 7=12 13	1	Ø6	2	10 / 650	950	1900	7.5	
	2	Ø6	2	10 / 650	885	1670	7.8	
	3	Ø5	90	10 / 650	79	4369		6.9
					Total=10%		16.9	7.6
					Ø5:		33.6	14.5
					Ø6:		0.0	22.0
					Ø10:		0.0	0.0
					Total:		51.2	22.0

QUANTITATIVO DE LAJE SALAS DE AULAS - MULTIPLICAR QNT POR 10

PARÂMETROS GERAIS
Pos.: 24 PN
Cobrimento: 2.5 cm
Base Viga/a: 13.0 cm
Dist.Escoramento: 20
Apoio Viga/a: 80 %

CARGAS LN LAJE
Carga Acidental: 50.00 kg/m² ; (NCS 2)
Carga Permanente nas Vigas: 175.00 kg/m²
Carga Permanente na Laje Piso: 175.00 kg/m²
Carga Permanente na Laje Forro: 100 kg/m²
Carga de Parede: 225 kg/m

RESULTADOS ADIMENSIONAIS E MOLDE
Altura útil: 17.5 cm ; Altura total: h = 20.0 cm
Área de aço total: 0.277 cm² ; Área de aço adotada: 0.350 cm²
RESULTADOS ADIMENSIONAIS E MOMENTOS TRANSVERSAIS
Armadura: 1.00 f/0.0cm; Cobr: cc 2.50 cm; Cobr: cc 2.50 cm
RESULTADOS ADIMENSIONAIS E DIMENSIONAMENTO NA CIDEA
Armadura Distribuição: Tela Q-61 Malha 15x15 Aço:4
Armadura Negativa Construtiva: 50% 3mm cada lado/ Lgnite - Área de aço: 0.20 cm²

DIMENSÕES DA LAJE
Tipo de Laje: Laje Maciça - Uma Direção
Vão Livre: 5.40 m ; Vão Teórico: 5.57 m
Largura: 7.30 m
eixo/x = 10.00 cm ; apoio Viga/x= 7.80 cm
eixo/y: 16.00 cm ; apoio Viga/y: 7.80 cm
Norte Laje: Laje de Forro


ARMADURA TRELIÇADA
Armadura Treliçada: TR12/44
Norma de Tratamento (Dobra e gro das vigas):
Seção Barra Inferior: 0.27 cm²
Tipo aço Adicional: ACO-CA60

ELEMENTO DE ENCHIMENTO
Tipo: Lajota Cerâmica Simples
Altura (Enchimento): H 1000/100
Altura(a): 10.00 cm
Largura(a): 30.00 cm ; Entalhe Horizontal(a): 1.00 cm
Comprimento(a): 100.00 cm ; Entalhe Vertical(a): 0.00 cm
Norma Lajota: Lajota Forro

REVISÃO TRANSVERSAL
Armadura Treliçada: TR12/44
Norma de Tratamento (Dobra e gro das vigas):
Seção Barra Inferior: 0.27 cm²
Tipo aço Adicional: ACO-CA60
Obra Nervura: 1

QUANTIFICAÇÃO DA LAJE
Vão Teórico: 2.00 m ; Largura: 46.16 m ; Área laje: 85.30 m²
Base Viga/a: 13.0 cm ; Base Enchimento: 30.0 cm ; Inter Eixo: 43.00 cm | Base da Nervura: 20.0 cm
NOME Laje: LAJE DE FORRO
Obra Nervura: 1
MOLDES: 100 UNIDADES, CONFIRMADO: 3.07 m
ENCHIMENTOS: 100 UNIDADES, TIPO: EPS , DIMENSÕES: H 10/30/100
CANALETA MULTIFUNCIONAL: 100 UNIDADES

EXEMPLO DE MONTAGEM

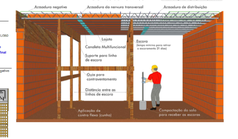

QUANTITATIVO DE LAJE REFERENTE Á CIRCULAÇÃO

PARÂMETROS GERAIS
Pos.: 24 PN
Cobrimento: 2.5 cm
Base Viga/a: 13.0 cm
Dist.Escoramento: 20
Apoio Viga/a: 80 %

CARGAS LN LAJE
Carga Acidental: 50.00 kg/m² ; (NCS 2)
Carga Permanente nas Vigas: 175.00 kg/m²
Carga Permanente na Laje Piso: 175.00 kg/m²
Carga Permanente na Laje Forro: 100 kg/m²
Carga de Parede: 225 kg/m

RESULTADOS ADIMENSIONAIS E MOLDE
Armadura: 1.00 f/0.0cm; Cobr: cc 2.50 cm; Cobr: cc 2.50 cm
Área de aço total: 0.277 cm² ; Área de aço adotada: 0.350 cm²
RESULTADOS ADIMENSIONAIS E MOMENTOS TRANSVERSAIS
Armadura: 1.00 f/0.0cm; Cobr: cc 2.50 cm; Cobr: cc 2.50 cm
RESULTADOS ADIMENSIONAIS E DIMENSIONAMENTO NA CIDEA
Armadura Distribuição: Tela Q-61 Malha 15x15 Aço:4
Armadura Negativa Construtiva: 50% 3mm cada lado/ Lgnite - Área de aço: 0.20 cm²

DIMENSÕES DA LAJE
Tipo de Laje: Laje Maciça - Uma Direção
Vão Livre: 5.40 m ; Vão Teórico: 5.57 m
Largura: 7.30 m
eixo/x = 10.00 cm ; apoio Viga/x= 7.80 cm
eixo/y: 16.00 cm ; apoio Viga/y: 7.80 cm
Norte Laje: Laje de Forro

ARMADURA TRELIÇADA
Armadura Treliçada: TR12/44
Norma de Tratamento (Dobra e gro das vigas):
Seção Barra Inferior: 0.27 cm²
Tipo aço Adicional: ACO-CA60
Obra Nervura: 1

ELEMENTO DE ENCHIMENTO
Tipo: Lajota Cerâmica Simples
Altura (Enchimento): H 1000/100
Altura(a): 10.00 cm
Largura(a): 30.00 cm ; Entalhe Horizontal(a): 1.00 cm
Comprimento(a): 100.00 cm ; Entalhe Vertical(a): 0.00 cm
Norma Lajota: Lajota Forro

REVISÃO TRANSVERSAL
Armadura Treliçada: TR12/44
Norma de Tratamento (Dobra e gro das vigas):
Seção Barra Inferior: 0.27 cm²
Obra Nervura: 1

QUANTIFICAÇÃO DA LAJE
Vão Teórico: 2.00 m ; Largura: 46.16 m ; Área laje: 85.30 m²
Base Viga/a: 13.0 cm ; Base Enchimento: 30.0 cm ; Inter Eixo: 43.00 cm | Base da Nervura: 20.0 cm
NOME Laje: LAJE DE FORRO
Obra Nervura: 1
MOLDES: 100 UNIDADES, CONFIRMADO: 3.07 m
ENCHIMENTOS: 100 UNIDADES, TIPO: EPS , DIMENSÕES: H 10/30/100
CANALETA MULTIFUNCIONAL: 100 UNIDADES

EXEMPLO DE MONTAGEM

QUANTITATIVO DE LAJE REFERENTE AOS BANHEIROS - MULTIPLICA QNT POR 2

PARÂMETROS GERAIS
Pos.: 24 PN
Cobrimento: 2.5 cm
Base Viga/a: 13.0 cm
Dist.Escoramento: 20
Apoio Viga/a: 80 %

CARGAS LN LAJE
Carga Acidental: 50.00 kg/m² ; (NCS 2)
Carga Permanente nas Vigas: 175.00 kg/m²
Carga Permanente na Laje Piso: 175.00 kg/m²
Carga Permanente na Laje Forro: 100 kg/m²
Carga de Parede: 225 kg/m

RESULTADOS ADIMENSIONAIS E MOLDE
Armadura: 1.00 f/0.0cm; Cobr: cc 2.50 cm; Cobr: cc 2.50 cm
Área de aço total: 0.750 cm² ; Área de aço adotada: 0.850 cm²
RESULTADOS ADIMENSIONAIS E MOMENTOS TRANSVERSAIS
Armadura: 1.00 f/0.0cm; Cobr: cc 2.50 cm; Cobr: cc 2.50 cm
RESULTADOS ADIMENSIONAIS E DIMENSIONAMENTO NA CIDEA
Armadura Distribuição: Tela Q-61 Malha 15x15 Aço:4
Armadura Negativa Construtiva: 50% 3mm cada lado/ Lgnite - Área de aço: 0.20 cm²

DIMENSÕES DA LAJE
Tipo de Laje: Laje Maciça - Uma Direção
Vão Livre: 5.40 m ; Vão Teórico: 5.57 m
Largura: 7.30 m
eixo/x = 10.00 cm ; apoio Viga/x= 7.80 cm
eixo/y: 16.00 cm ; apoio Viga/y: 7.80 cm
Norte Laje: Laje de Forro

ARMADURA TRELIÇADA
Armadura Treliçada: TR12/44
Norma de Tratamento (Dobra e gro das vigas):
Seção Barra Inferior: 0.27 cm²
Tipo aço Adicional: ACO-CA60
Obra Nervura: 1


ELEMENTO DE ENCHIMENTO
Tipo: Lajota Cerâmica Simples
Altura (Enchimento): H 1000/100
Altura(a): 10.00 cm
Largura(a): 30.00 cm ; Entalhe Horizontal(a): 1.00 cm
Comprimento(a): 100.00 cm ; Entalhe Vertical(a): 0.00 cm
Norma Lajota: Lajota Forro

REVISÃO TRANSVERSAL
Armadura Treliçada: TR12/44
Norma de Tratamento (Dobra e gro das vigas):
Seção Barra Inferior: 0.27 cm²
Obra Nervura: 1

QUANTIFICAÇÃO DA LAJE
Vão Teórico: 4.14 m ; Largura: 7.29 m ; Área laje: 30.10 m²
Base Viga/a: 13.0 cm ; Base Enchimento: 30.0 cm ; Inter Eixo: 43.00 cm | Base da Nervura: 20.0 cm
NOME Laje: LAJE DE FORRO
Obra Nervura: 1
MOLDES: 10 UNIDADES, CONFIRMADO: 1.14 m
ENCHIMENTOS: 10 UNIDADES, TIPO: EPS , DIMENSÕES: H 10/30/100
CANALETA MULTIFUNCIONAL: 10 UNIDADES

EXEMPLO DE MONTAGEM



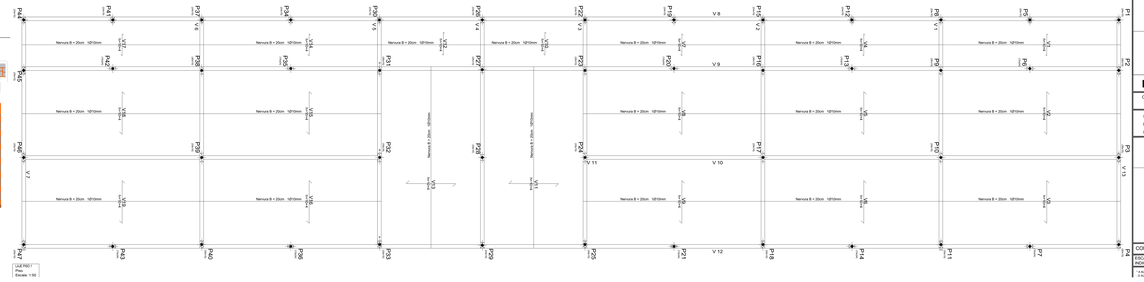

SECRETARIA DA EDUCAÇÃO
TOCANTINS GOVERNO DO ESTADO

ESTRUTURAL DE CONCRETO

OBRA, EDUCACIONAL — 5/5

INSTITUIÇÃO: Colégio Militar do estado do Tocantins Jardesh Jorge Frederico
ENDEREÇO: R. R, Junti, 2 - Lot. Mariscana, Araguaína - TO, 77825-030
PROPRIETÁRIO: SECRETARIA DA EDUCAÇÃO

**Ass.:
Secretaria de Educação

VER ARQUITETANICO

ASS.:
Diretora de Obras

AUTO DO PROJETO: **

ASS.:
GILVAN DA SILVA ALMEIDA
Engenheiro Civil

AUTORIA DE EXECUÇÃO/ FISCALIZAÇÃO OBRA

CONTEÚDO: Detalhamento de viga e de laje

ESCALA:	DATA:	DESENHO:	CONFERIDO:	Nº FOLHAS:	DIMENSÕES:	PROJETO:
INDICADA	04/05/2023	LUCIVANIA		XXXXXXXXXX		XXXXXXXXXX

ESTE PROJETO É PROTEGIDO POR DIREITOS AUTORAIS DE ACORDO COM A LEI FEDERAL Nº 9.610/98 DE 19/02/1998. É VEDADA A CÓPIA OU REPRODUÇÃO PARCIAL OU TOTAL DESTE PROJETO SEM AUTORIZAÇÃO PRÉVIA E POR ESCRITO DO AUTOR. O AUTOR SE RESERVA O DIREITO DE PROCESSAR QUEM VIOLAR ESTES DIREITOS.

Documento foi assinado digitalmente por GILVAN DA SILVA ALMEIDA:00514791210 em 03/07/2024 20:47:06.
Acesse https://www.gov.br/verificador e verifique o código verificador: 202024030000 e o código CRC: 6A2C3D5A.