


NORTE

OESTE LESTE


SUL

NORTE REFERENTE A SITUAÇÃO

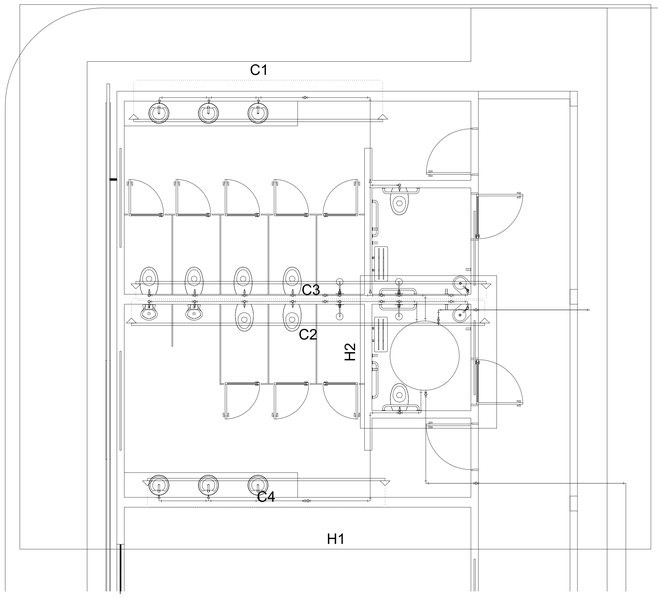


LEGENDA
1 Tubo PVC soldável - 50 mm
2 Adaptador soldável curto c/ bolsa e rosca 50 mm x 1.1/2"
3 Válvula de descarga - 1.1/2"
4 Tubo p/ válvula de descarga - 38 mm x 80 cm
5 Joelho 90° azul p/ tubo de descarga
6 Conjunto de ligação - tubo, bolsa,spud e canopla
7 Bacia sanitária convencional

DET. HID. VASO SANITÁRIO
Esc: 1/25

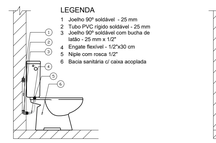


LEGENDA
1 Joelho 90° soldável - 25 mm
2 Tubo PVC rígido soldável - 25 mm
3 Joelho 90° soldável com bucha de latão - 25 mm x 1/2"
4 Engate flexível - 1/2"x30 cm
5 Nipla com rosca 1/2"
6 Bacia sanitária c/ caixa acoplada

DET. HID. VASO SANITÁRIO
Esc: 1/25

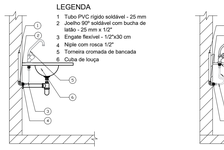

LEGENDA
1 Tubo PVC rígido soldável - 25 mm
2 Joelho 90° soldável com bucha de latão - 25 mm x 1/2"
3 Engate flexível - 1/2"x30 cm
4 Nipla com rosca 1/2"
5 Torneira cromada de bancada
6 Cuba de louça

DET. HID. LAVATÓRIO
Esc: 1/25

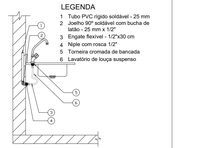


LEGENDA
1 Tubo PVC rígido soldável - 25 mm
2 Joelho 90° soldável com bucha de latão - 25 mm x 1/2"
3 Engate flexível - 1/2"x30 cm
4 Nipla com rosca 1/2"
5 Torneira cromada de bancada
6 Lavatório de louça suspenso

DET. HID. PIA
Esc: 1/25




LEGENDA
1 Tubo PVC rígido soldável - 25 mm
2 Joelho 90° soldável com bucha de latão - 25 mm x 1/2"
3 Torneira cromada de parede
4 Tanque de mármore sintético

DET. HID. TANQUE
Esc: 1/25

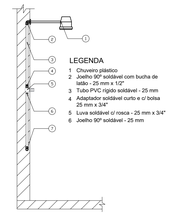


LEGENDA
1 Chuveiro plástico
2 Joelho 90° soldável com bucha de latão - 25 mm x 1/2"
3 Tubo PVC rígido soldável - 25 mm
4 Adaptador soldável curto e c/ bolsa 25 mm x 3/4"
5 Luva soldável c/ rosca - 25 mm x 3/4"
6 Joelho 90° soldável - 25 mm


DET. HID. CHUVEIRO
Esc: 1/25

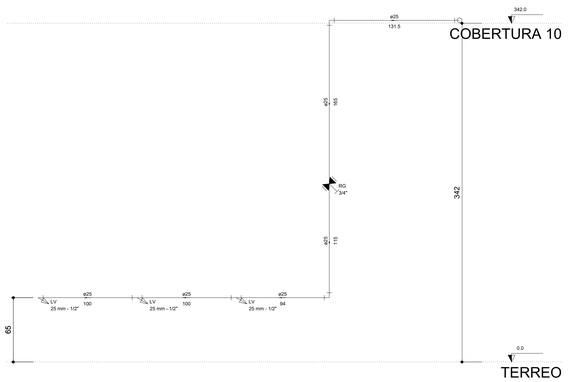


Corte C1
escala 1:25

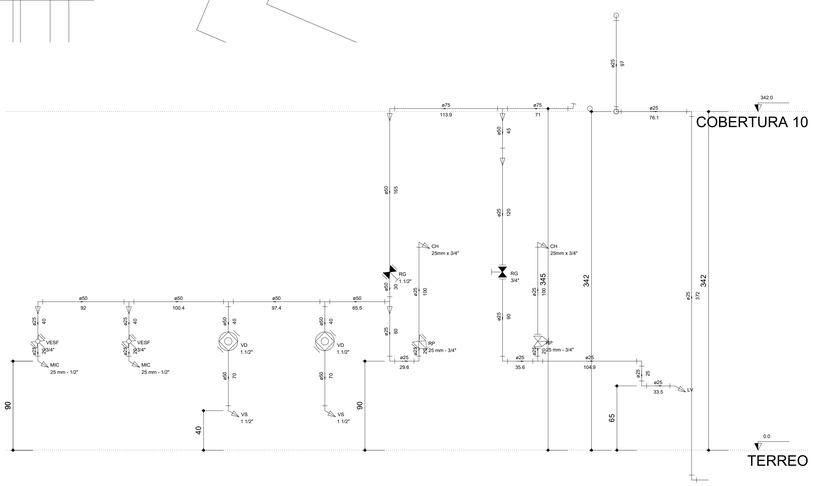

Corte C2
escala 1:25

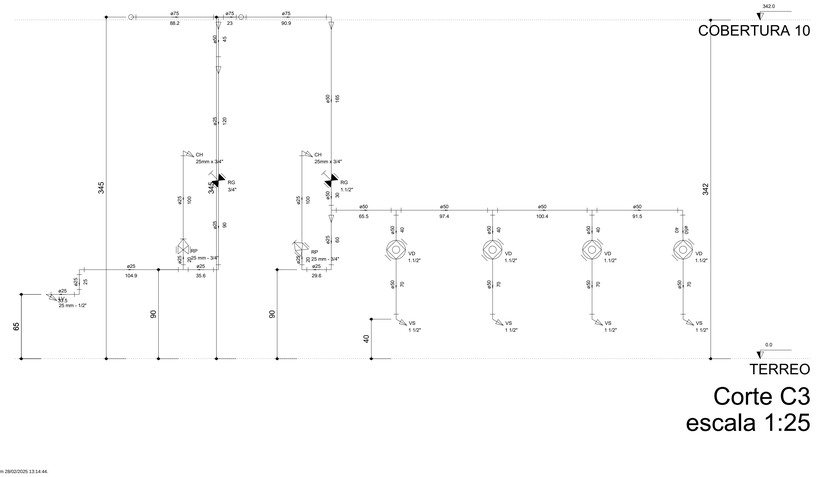

Corte C3
escala 1:25

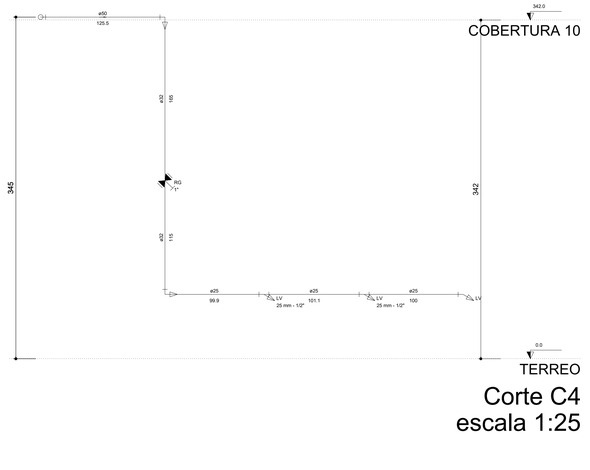

Corte C4
escala 1:25

REVISÃO	DESCRIÇÃO	RESPONSÁVEL	DATA
01			__/__/____
02			__/__/____
03			__/__/____
04			__/__/____
05			__/__/____

PREFEITURA:

BOMBEIRO - CBMTO

SECRETARIA DA EDUCAÇÃO

TOCANTINS GOVERNO DO ESTADO

PROJETO: **HIDRÁULICO JARDENIR BLOCO 01**

OBRA: Implantação de 8 novas salas de aula, banheiros, incluindo PCDs pintura geral da escola

FOLHA: **01/02**

INSTITUIÇÃO: **ESCOLA MILITAR DO ESTADO DO TOCANTINS, JARDENIR**

ENDEREÇO: **JORGE FREDERICO RUA JURITI, 2- LOTEAMENTO MARACANÃ, Araguaina -TO, CEP:77825-520.**

PROPRIETÁRIO: SECRETARIA DA EDUCAÇÃO DO ESTADO DO TOCANTINS

**Ass.:

FÁBIO PEREIRA VAZ
Secretário de Estado da Educação

** Assinatura por Procuração

ÁREAS:

VER PROJETO ARQUITETÔNICO

ASS. :

LUCIANO PIRES BARBOSA FILHO
Diretor de Obras

AUTOR DO PROJETO: **

ASS. :

CREA:305114-D/TO

RUBENS SOARES DE SOUZA

AUTORIA DE EXECUÇÃO/ FISCALIZAÇÃO:

CREA

RUBENS SOARES DE SOUZA
Engenheiro Civil

CADASTRO:

CONFERIDO:

ESCALA:	DATA:	DESENHO:	DIMENSÃO:	Nº FOLHAS:	ARQUIVO:
INDICADA	AGOSTO DE 2024	RUBENS SOARES	A0(841x1188mm)	10	PROJ_HID_RSS_PAG

ART AUTORIA SE REFERINDO AO PROJETO ARQUITETÔNICO DE INTERVENÇÕES PONTUAIS, DE MELHORIAS, ADAPTAÇÕES E AJUSTES AFINS CORRELATOS, NECESSÁRIOS À IMPLANTAÇÃO DE BLOCOS DE EDIFICAÇÕES PADRÕES FNDE EDUCACIONAIS E INSTITUCIONAIS, DESENVOLVIDOS NO GOVERNO DO ESTADO, POR COLABORADORES, CONFORME ATRIBUIÇÕES PROFISSIONAIS, COM OBJETIVO DE REPETIÇÕES EM VARIAS LOCALIDADES, NO INTUITO DE APERFEIÇOAR O AMBIENTE ESCOLAR E O ENSINO, A AUTORIA DA IMPLANTAÇÃO DO PROJETO ARQUITETÔNICO DA DOUTRO ESTADUAL DE EDUCAÇÃO, SE REFERE AO LEVANTAMENTO ARQUITETÔNICO DA EDIFICAÇÃO, REFERENTE A SITUAÇÃO ATUAL DA UNIDADE ESCOLAR SUPRACITADA, DA DATA, JUNHO DE 2036. **ART AUTORIA ESTA FRANCHA** SE REFERINDO AO LEVANTAMENTO ARQUITETÔNICO DA EDIFICAÇÃO REFERENTE A SITUAÇÃO ATUAL DA UNIDADE ESCOLAR SUPRACITADA, DA ACORDO COM RRT SIMPLES Nº 8900000000000, PARA FINS DE PROCESSO LICITATÓRIO DE CONCLUSÃO DA REFORMA E AMPLIAÇÃO DA UNIDADE ESCOLAR EM ANDAMENTO, INICIADO EM 26-04-2017.

Documento foi assinado digitalmente por RUBENS SOARES DE SOUZA QUINTILIANO 011.771.311-29 em 28/02/2025 13:14:44.
A autenticidade deste documento pode ser verificada no site https://tgd.to.gov.br/verificador, informando o código verificador: 7955FC8C025A3106
SCD:20250227009105012