
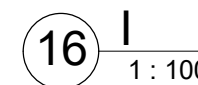


QUADRO DE ÁREAS				
AMBIENTE	ÁREA	ACABAMENTO DO RISO	ACABAMENTO DO FORRO	ACABAMENTO DA PAREDE
HALL	1,69 m²	R3	F4	P1
BANHO OFICIAIS	4,06 m²	R3	F2	P4
BANHO CB e SD	4,80 m²	R3	F3	P4
EXUBR	7,40 m²	R3	F3	P4
AL.OJ. OFICIAIS	10,88 m²	R3	F2	P2
BANHO FEM.	11,10 m²	R3	F3	P4
BANHO ST e SGT	12,83 m²	R3	F3	P4
AL.OJ. FEM.	16,11 m²	R3	F3	P1
AL.OJ. CB e SD	25,55 m²	R3	F3	P1
AL.OJ. ST e SGT	40,00 m²	R3	F3	P1
REFEITÓRIO	61,56 m²	R3	F3	P1
PÁTIO DE VIATURAS	1.951,20 m²			


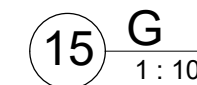


- ## LEGENDA REVESTIMENTOS
- | | |
|----|---|
| P1 | PARDE AMARILHADA COM PVA E PINTADA COM TINTA ACRILICA ACETINADA LAVAVEL |
| P2 | PARDE EM AZULEJO ATÉ 1,50 metros |
| P3 | PARDE EM AZULEJO ATÉ O TETO |
| P4 | PARDE EM PORCELANATO 80x80 cm ATÉ O TETO |
| F1 | FORRO EM PVC NA COR BRANCA |
| F2 | FORRO EM GESSO |
| F3 | FORRO EM PVC NA COR AMARILHADA |
| R1 | PISO EM CERÂMICA EXISTENTE |
| R2 | PISO EM GRANITINA |
| R3 | PISO EM PORCELANATO 80 x 80 cm |


-  PAREDE EM ALVENARIA
 FORRO EM PVC
 DIVISÓRIA EM GRANITO

- LEGENDA CONSTRUIR / DEMOLIR**
- | | |
|---|-------------|
|  | EXISTENTE |
|  | A CONSTRUIR |
|  | A DEMOLIR |


- LEGENDA GERAL**
- | | |
|---|-----------------------------|
|  | ÁREAS ADJACENTES EXISTENTES |
|  | 1ª BATALHAO DE BOMBEIROS |
|  | ÁREA DE INTERVENÇÃO |
|  | LOTE |

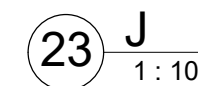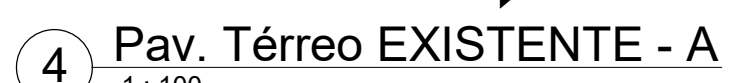


ÁREAS E VOLUMES:	
TERRENO:	17.357,50 m²
1ºBBM:	2.066,81 m²
INTERVENÇÃO:	A: 207,32 m² B: 17,92 m²
TOTAL:	225,24 m²
DATA:	12/03/2025
DESENHO:	GEINFRA
ESCALAS:	Como indicado
REVISÃO:	00

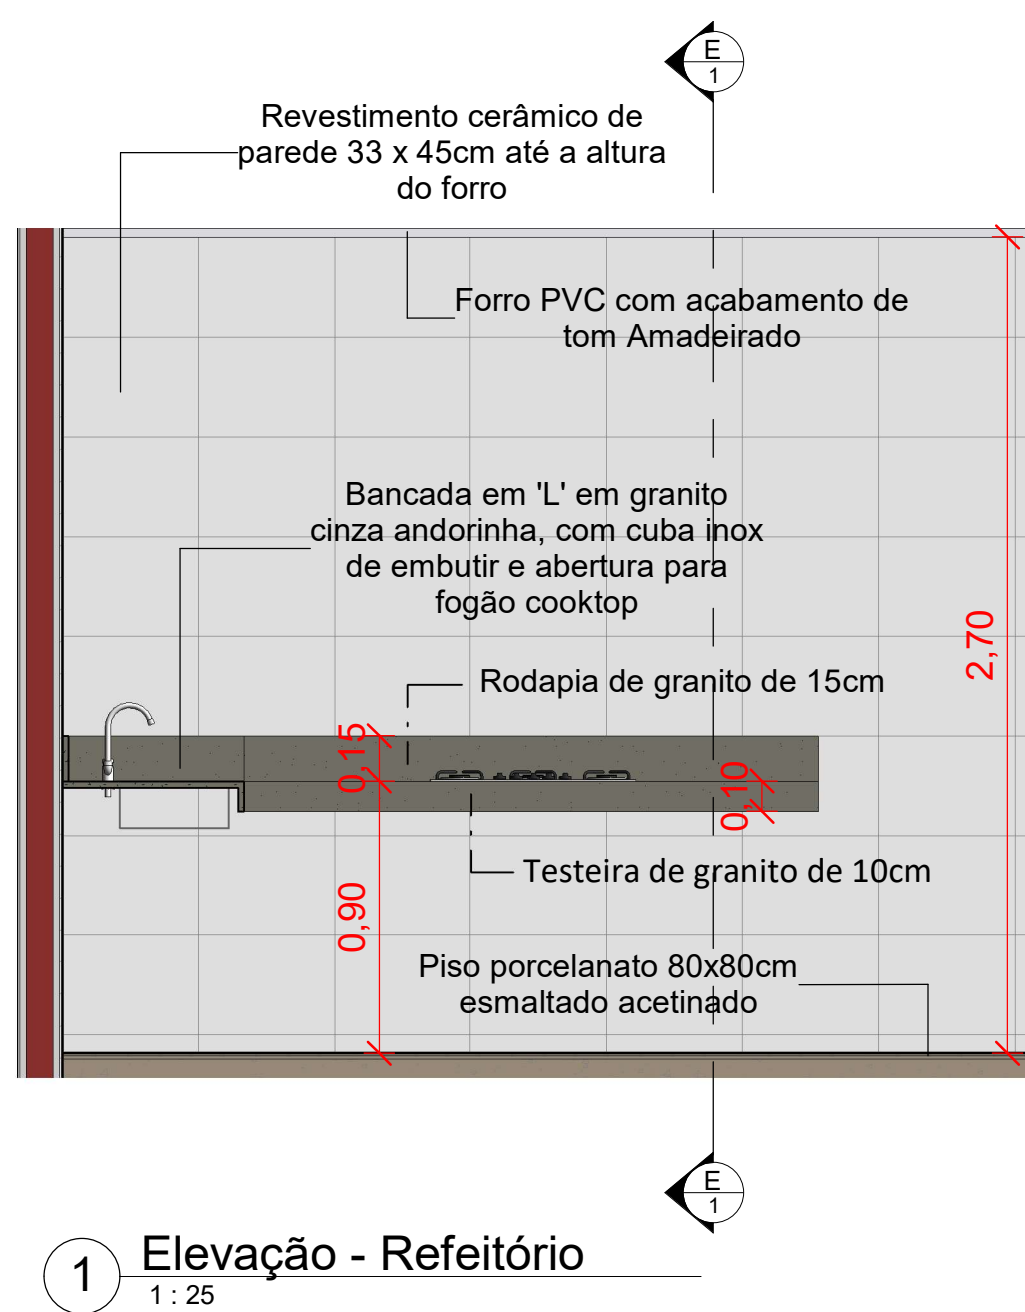


1 Elevação - Refeitório
1 : 25

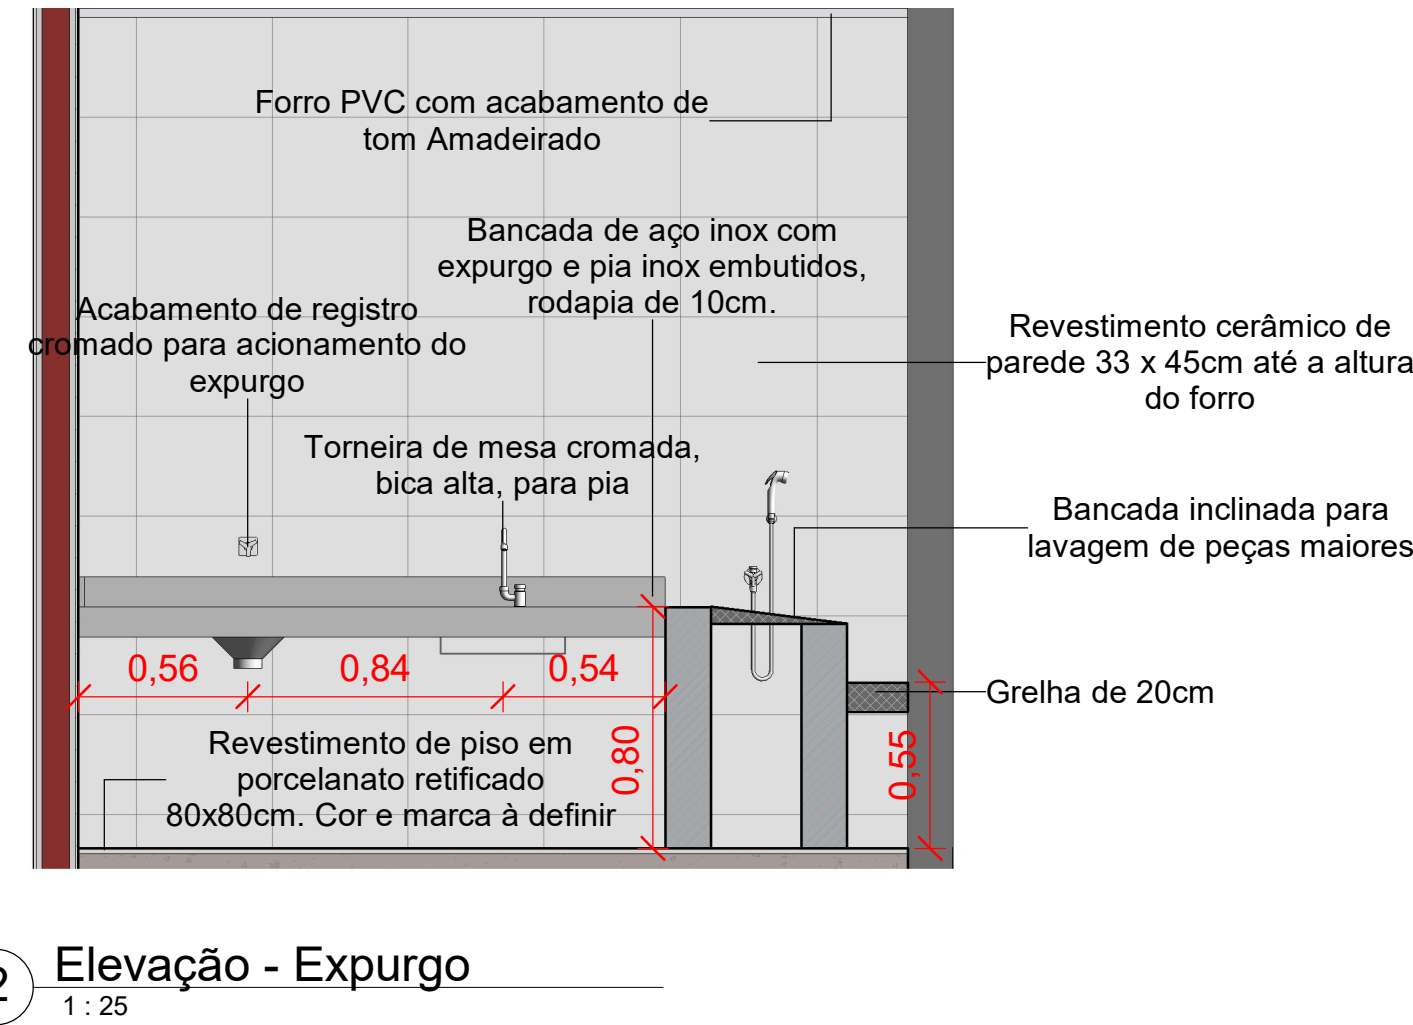


2 Elevação - Expurgo
1 : 25

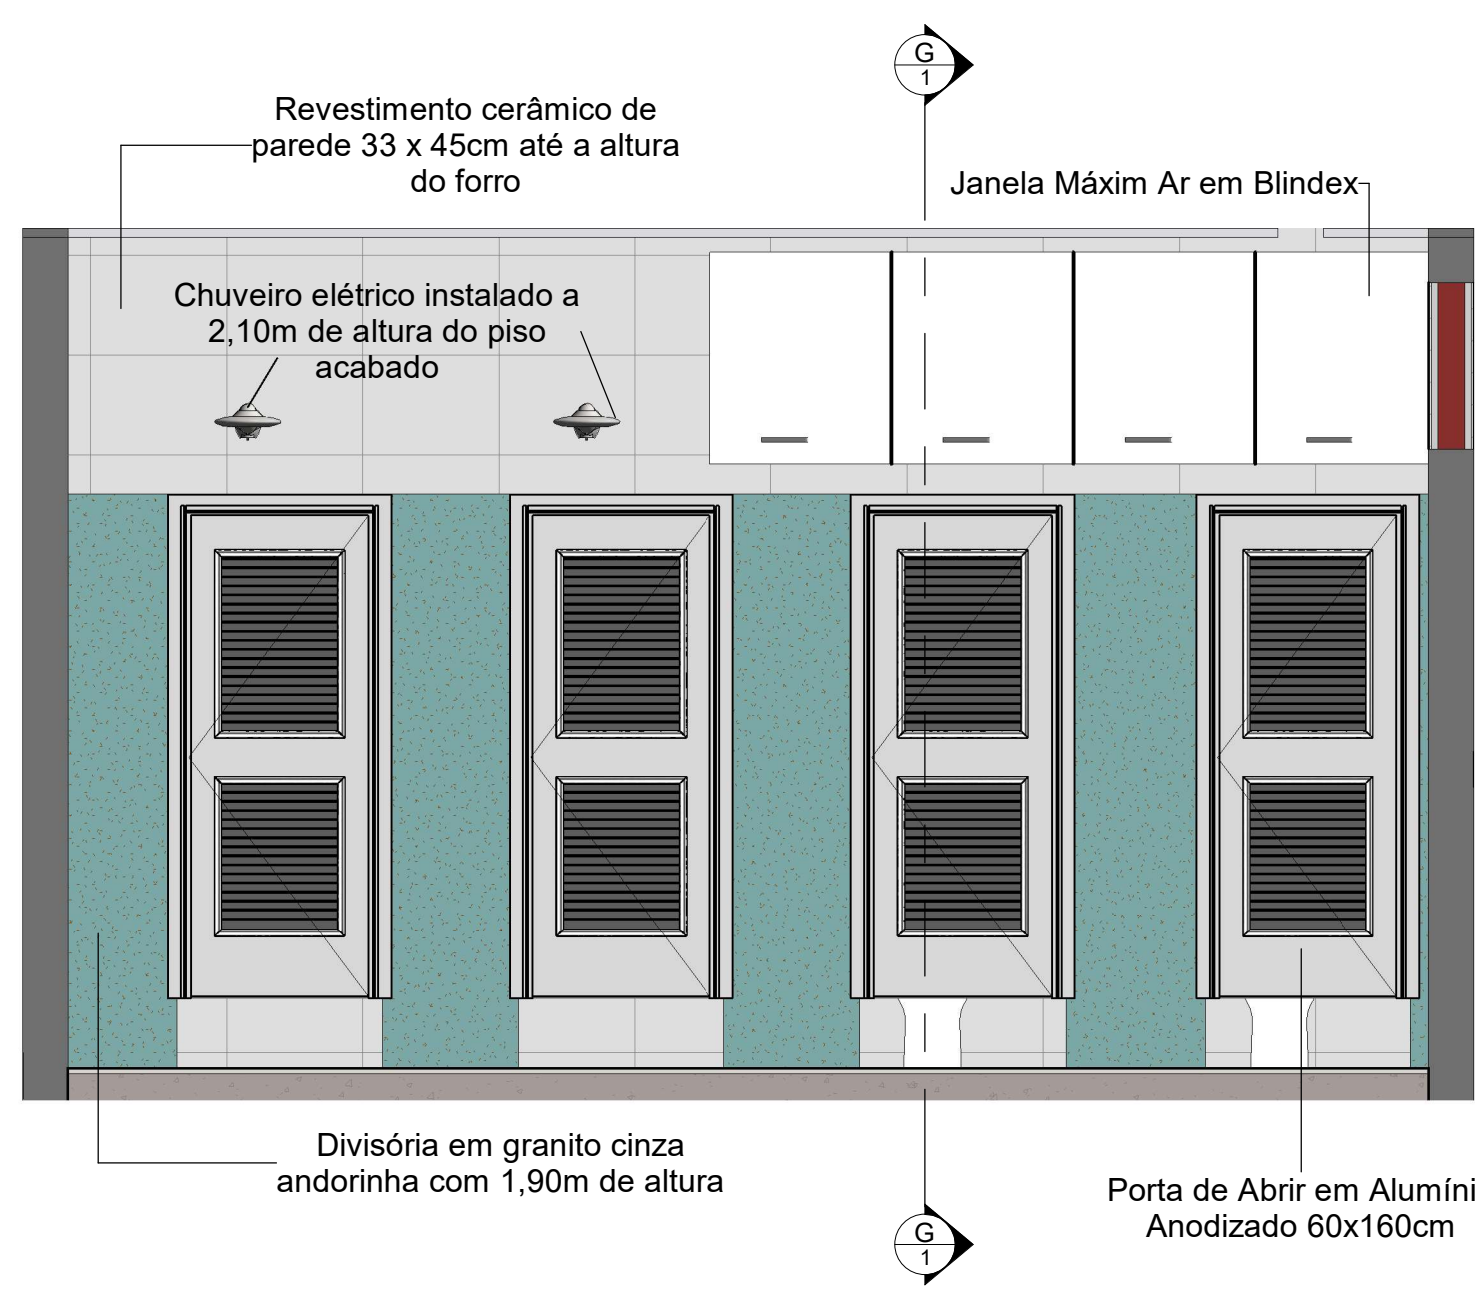


3 Elevação - Banho ST e SGT cabines
1 : 25

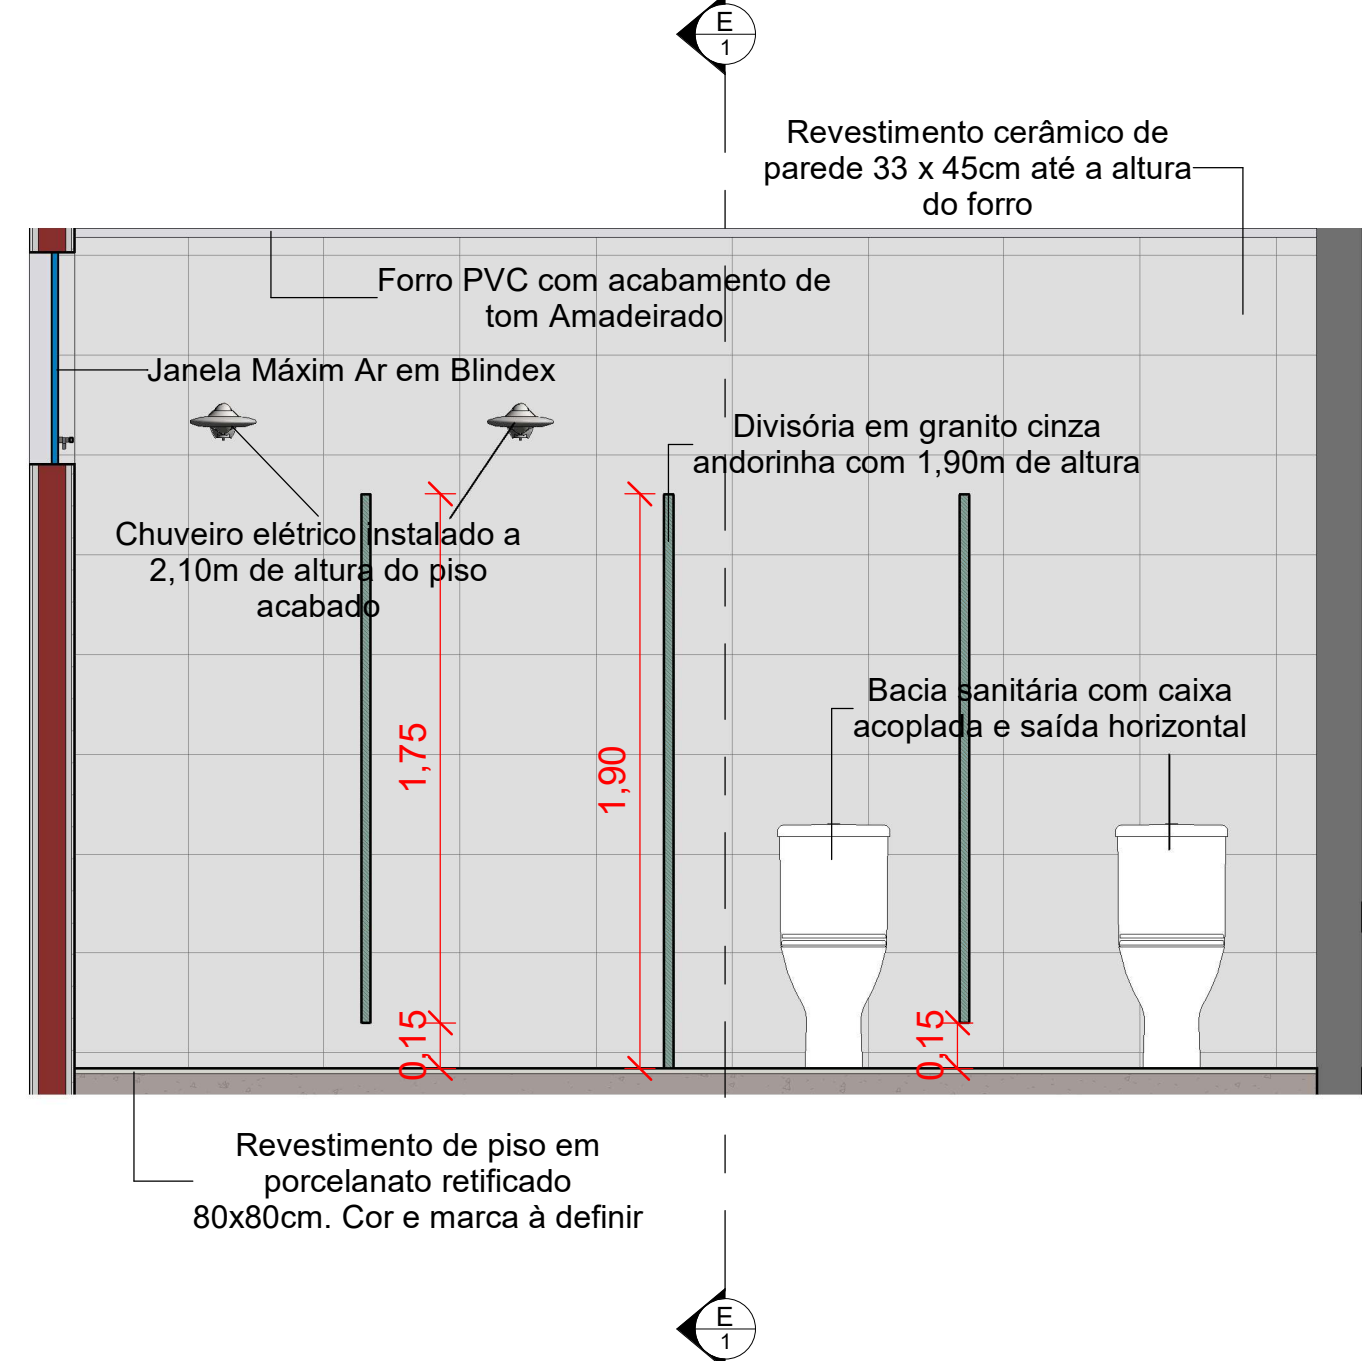

4 Elevação - Banho FEM cabines
1 : 25

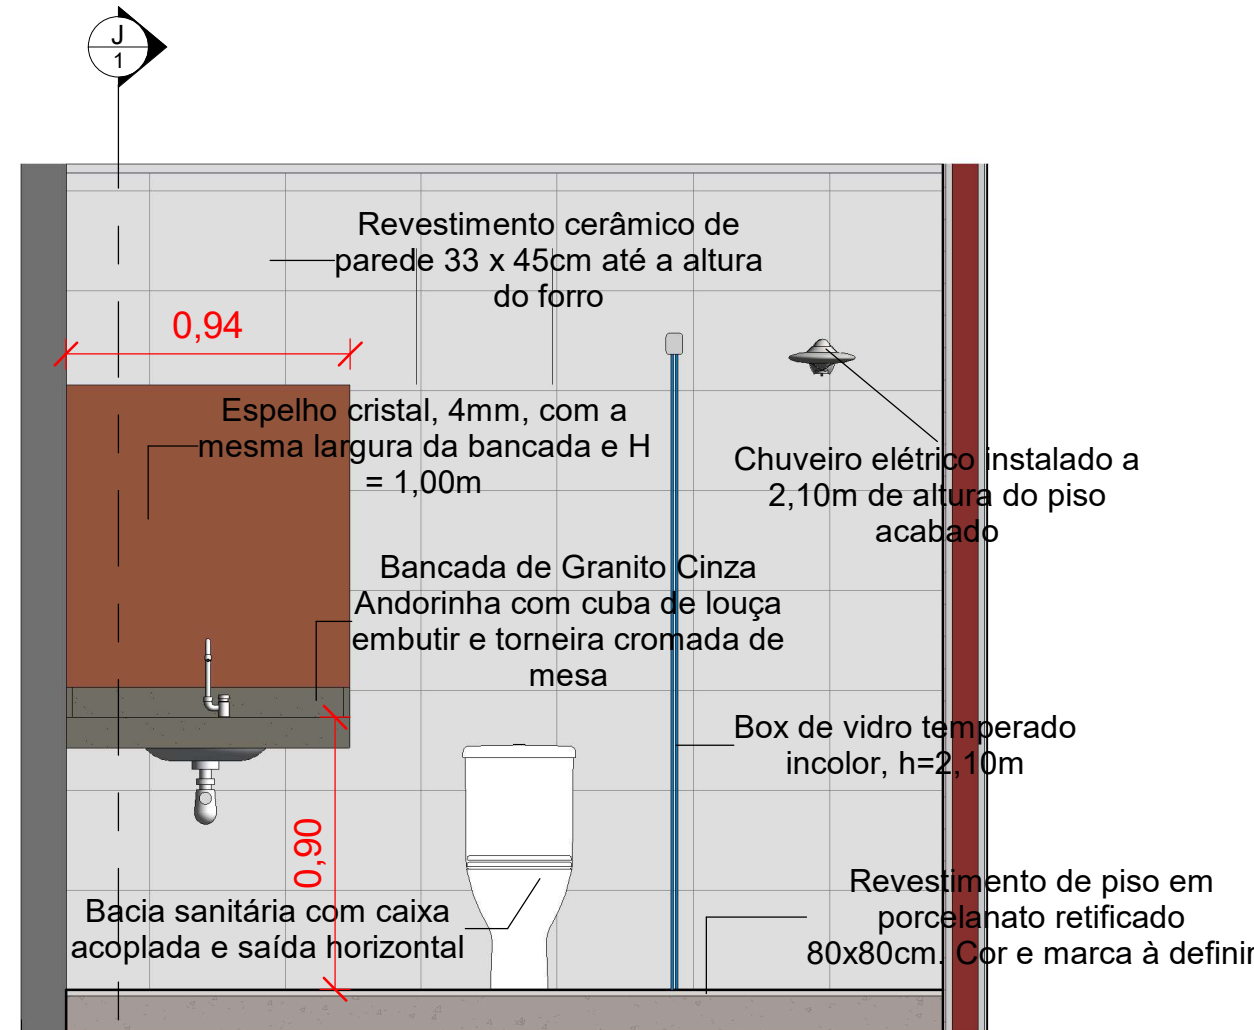


5 Elevação - Banho Oficiais
1 : 25

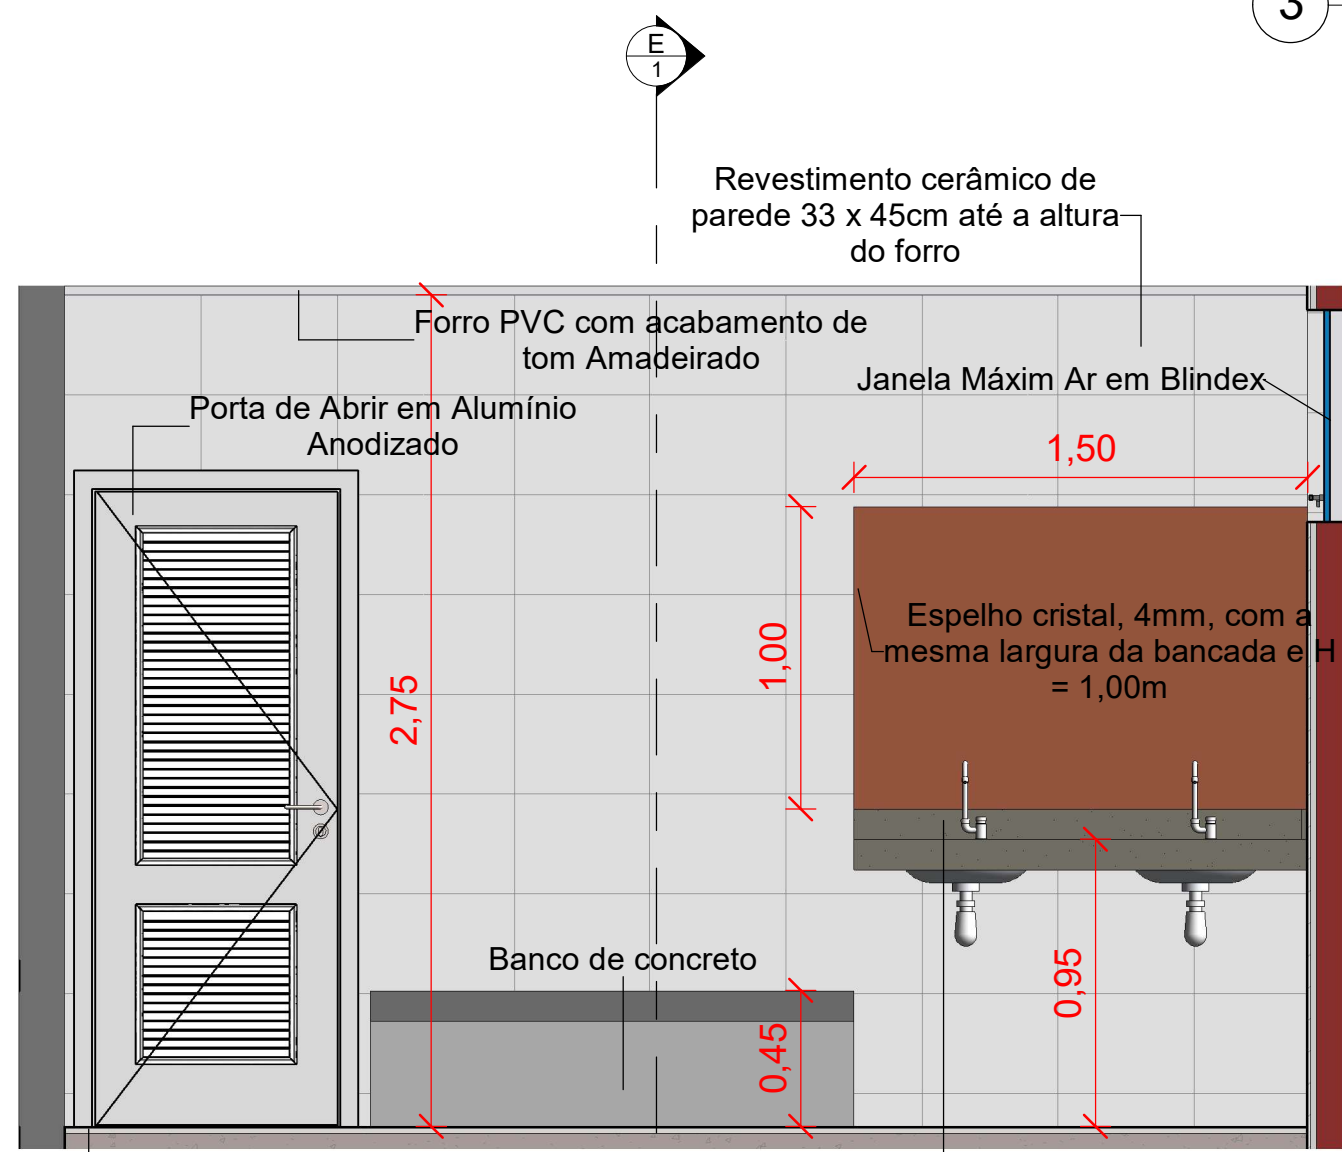


6 Elevação - Banho FEM
1 : 25

QUADRO DE ÁREAS				
AMBIENTE	ÁREA	ACABAMENTO DO PISO	ACABAMENTO DO FORRO	ACABAMENTO DA PAREDE
HALL	1,69 m²	R3	F4	P1
BANHO OFICIAIS	4,06 m²	R3	F2	P4
BANHO CB e SD	4,80 m²	R3	F3	P4
EXPURGO	7,40 m²	R3	F3	P4
ALOJ. OFICIAIS	10,88 m²	R3	F2	P2
BANHO FEM.	11,10 m²	R3	F3	P4
BANHO ST e SGT	12,83 m²	R3	F3	P4
ALOJ. FEM.	16,11 m²	R3	F3	P1
ALOJ. CB e SD	25,55 m²	R3	F3	P1
ALOJ. ST e SGT	49,00 m²	R3	F3	P1
REFEITÓRIO	61,95 m²	R3	F3	P1
PÁTIO DE VIATURAS	1361,20 m²			

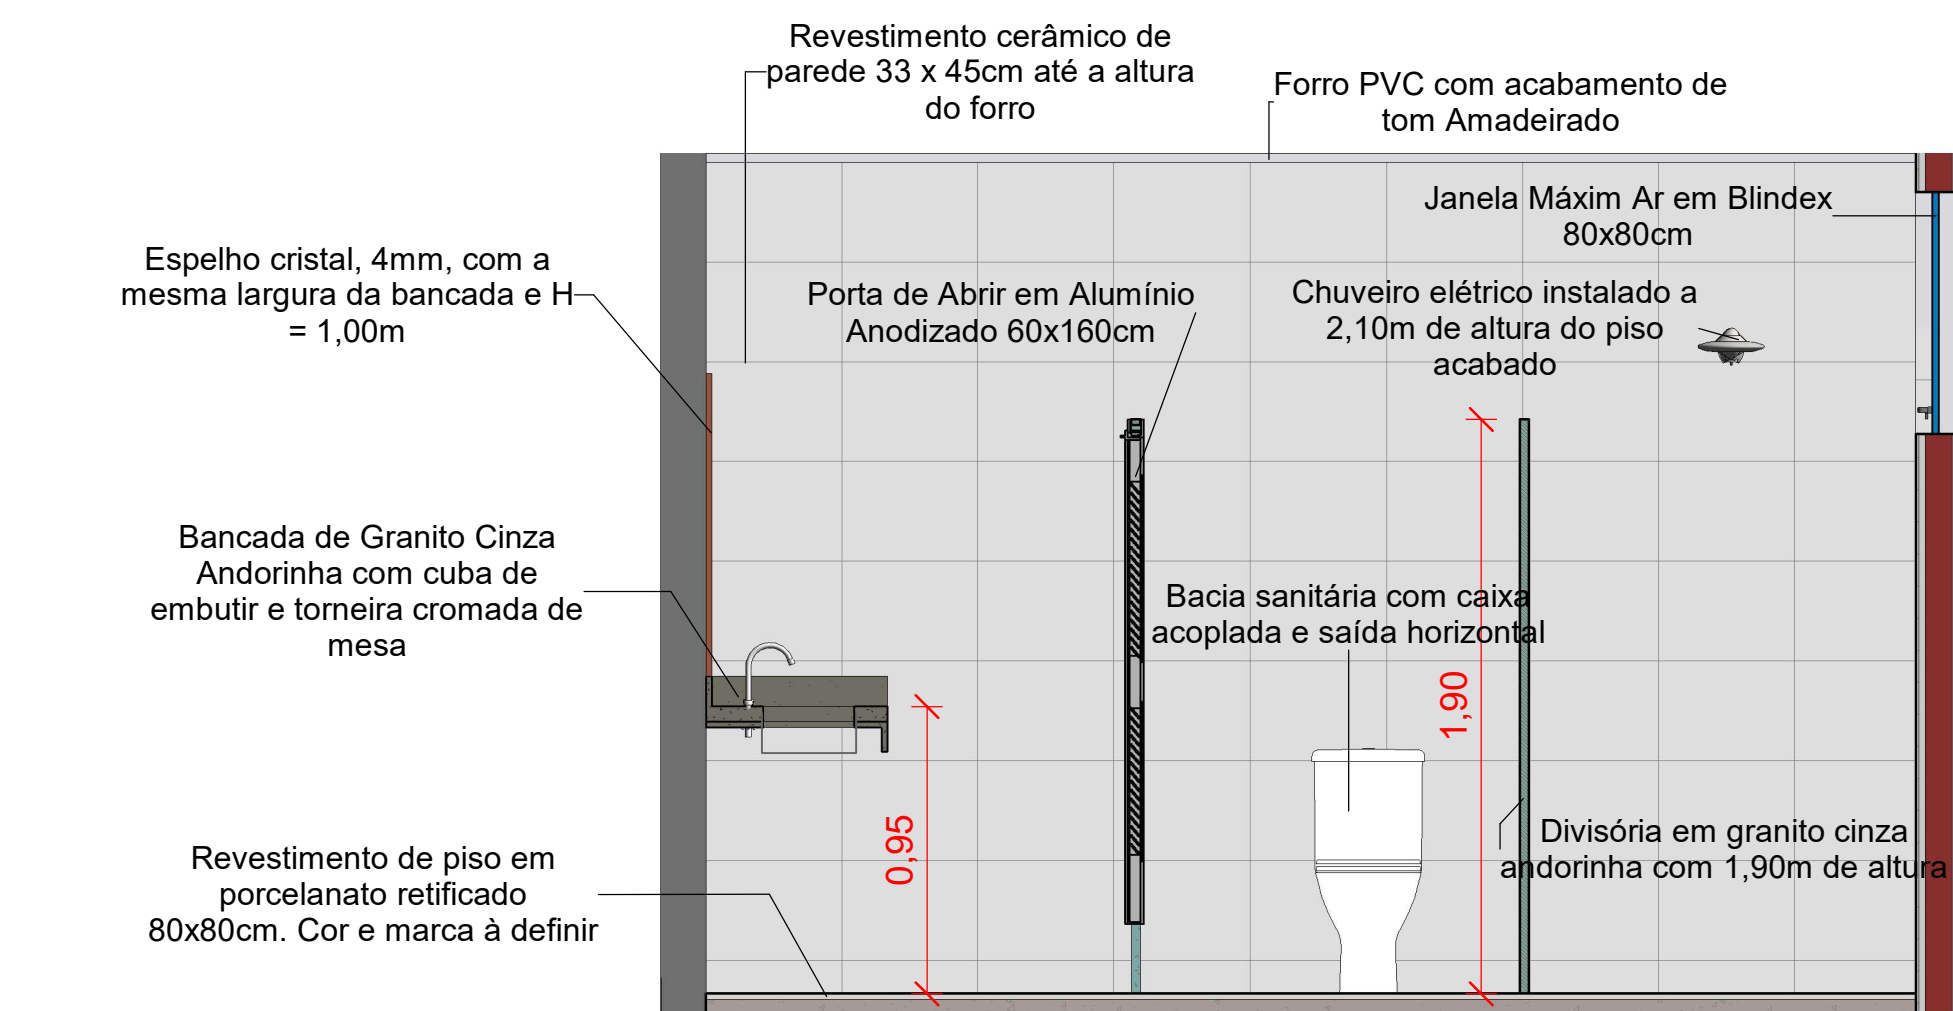

7 Elevação - Banho CB e SD
1 : 25

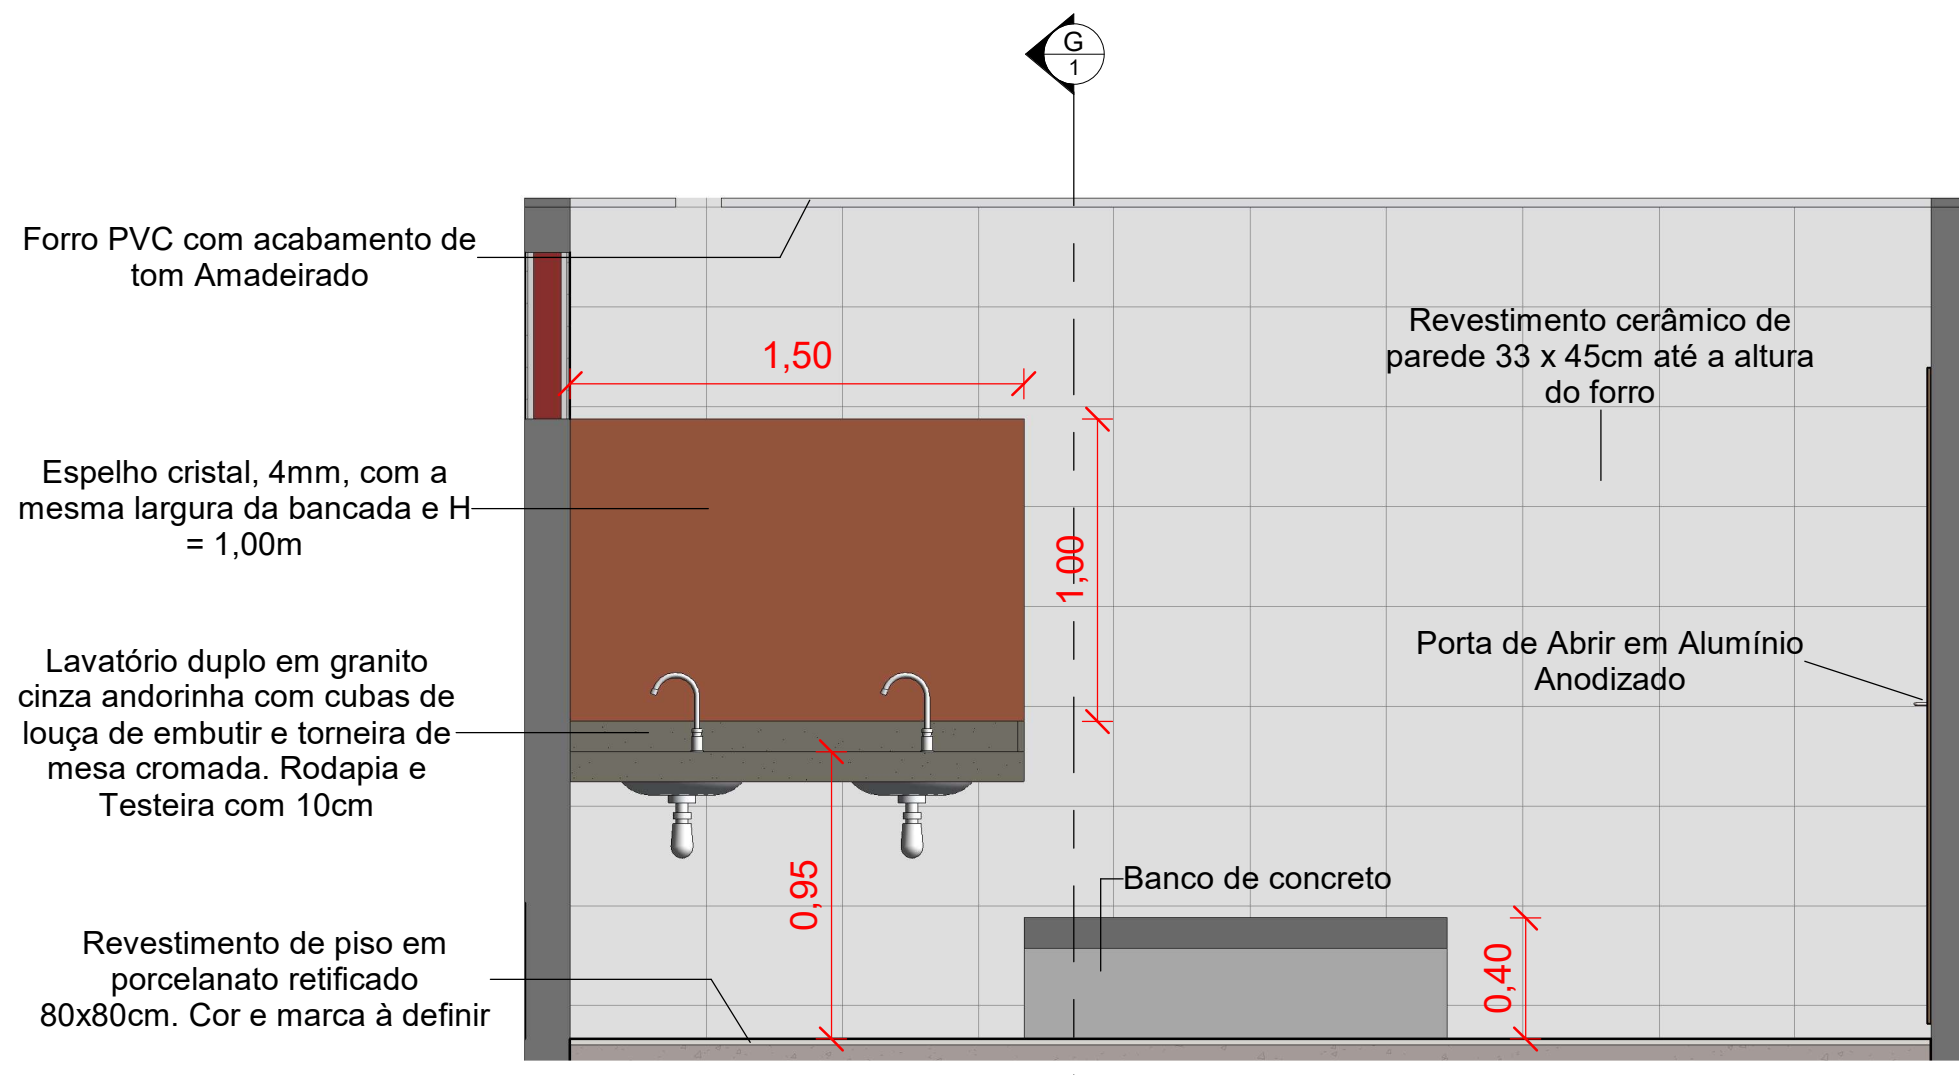

8 Elevação - Banho ST e SGT
1 : 25

ESTADO DO TOCANTINS
CORPO DE BOMBEIROS MILITAR
QUARTEL DO COMANDO GERAL
GERÊNCIA DE INFRAESTRUTURA

PROJETO DE ARQUITETURA - 1º BBM

CARIMBOS:

PROPRIETÁRIO
BOMBEIRO MILITAR DO ESTADO DO TOCANTINS

AUTOR DO PROJETO
Engº Civil LUIS ANDRÉ MENDES TEIXEIRA
CREA: 320825/D-TO

RESPONSÁVEL TÉCNICO PELA EXECUÇÃO

OBRA: REFORMA DOS ALOJAMENTOS REFEITÓRIO e EXPURGO DO 1º BATALHÃO DE BOMBEIROS MILITAR DO ESTADO DO TOCANTINS

LOCAL: 403 SUL (ARSO-41), LO-09 com NS-05, S/Nº, Palmas - TO

PROPRIETÁRIO: BOMBEIRO MILITAR DO ESTADO DO TOCANTINS

AUTOR: Engº Civil LUIS ANDRÉ MENDES TEIXEIRA
CREA: 320825/D-TO

CONTEÚDO: Elevações e Detalhes

ÁREAS E VOLUMES:

TERRENO: 17.357,50 m²

1ºBBM: 2.066,81 m²

INTERVENÇÃO: A: 207,32 m²
B: 17,92 m²

TOTAL: 225,24 m²

DATA: 12/03/2025

DESENHO: GEINFRA

ESCALAS: 1 : 25

REVISÃO: 1 : 25

