

AUDITÓRIO HRPN



MATERIAIS E ESPECIFICAÇÕES


PISO AUDITÓRIO

PISO AUDITORIO CARPETE TARKETT
9504 Placa
711446025
500x500m




POLTRONA ASENTTO EGEIDE

Estrutura do cavalete em aço com painéis de acabamento nas laterais das filas, sendo esses revestidos em tecido, similicouro, lâmina de madeira natural ou laminado melamínico. (COR ASENTTO CINZA)
Altura total de 870 à 910mm.
Profundidade de 550mm em posição de descanso e de 710mm em posição de uso.
Largura entre eixos de 535 a 595mm.

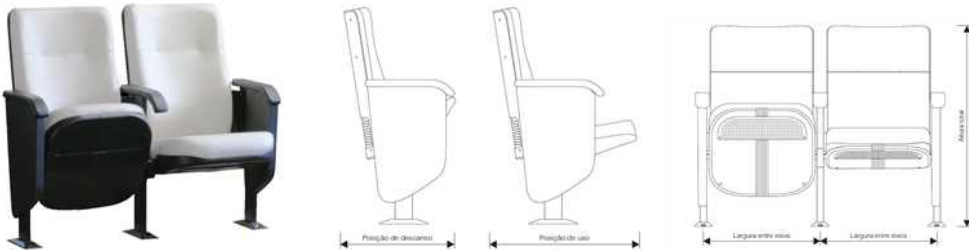

BANCADA MESA AREA DE COMANDO

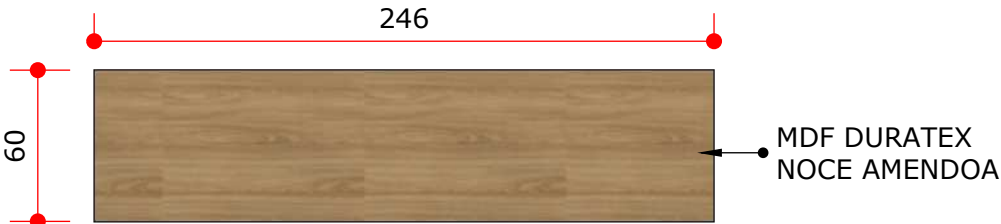

VISTA PLANTA BAIXA

VISTA FRONTAL



01 PLANTA BAIXA LAYOUT
ESCALA.: 1/50



Governo do Estado do Tocantins
Secretaria de Estado da Saúde
Diretoria de Arquitetura e Engenharia
dos Estabelecimentos de Saúde

OBRA: HOSPITAL REGIONAL DE PORTO NACIONAL - HRPN	
CONTEÚDO: AUDITÓRIO HRPN	01/04
GERENTE: KÁSSIA DA COSTA VIEIRA	
RESPONSÁVEL TÉCNICO: BRUNA A. DIAS DA CUNHA - CAU/A256640-0	


MATERIAIS E ESPECIFICAÇÕES

PISO BANHEIROS E AREA DE COMANDO

PORCELANATO ACETINADO
CARBON OFF WHITE PLUS
EMBRAMACO 83X83 CM RETIFICADO



REVESTIMENTO BANHEIROS

 

REVESTIMENTO POLIDO
WHITE ABSOLUTE 33X60CM
EMBRAMACO

BACIA SANITÁRIA - BANHEIROS



BACIA SANITARIA COM CAIXA ACOPLADA
LINHA DECA

CUBA DE SOBREPOR BANCADAS



CUBA DE APOIO QUADRADA
390X390X140 DOCOL BRANCA



TORNEIRA DE MESA BICA ALTA
PARA LAVATÓRIO POLO CROMADO

GRANITO PARA BANCADAS



GRANITO CINZA CORUMBÁ
BANCADAS BANHEIRO

CUBA DE SOBREPOR BANCADA PNE



LAVATÓRIO SUSPENSO DECA
DE CANTO 34X42X34 CM BRANCO

BACIA SANITÁRIA PNE



BACIA SANITARIA COM CAIXA ACOPLADA
LINHA DECA PNE ASSENTO COM ABERTURA
ACESSO

BARRA DE APOIO BANHEIRO PNE



BARRA DE APOIO PNE 60CM E 40CM
AÇO INOX

PINTURA PAREDE INTERNA



PINTURA SUVINIL COR CRÔMIO
LAVAVÉL FOSCA

MATERIAL FORRO



FORRO MINERAL

DIVISORIAS BANHEIRO




DIVISÓRIA SANITARIA EM TS
COR CINZA



Governo do Estado do Tocantins
Secretaria de Estado da Saúde

Diretoria de Arquitetura e Engenharia
dos Estabelecimentos de Saúde

OBRA: HOSPITAL REGIONAL DE PORTO NACIONAL - HRPN	
CONTEÚDO: AUDITÓRIO HRPN	02/04
GERENTE: KÁSSIA DA COSTA VIEIRA	
RESPONSÁVEL TÉCNICO: BRUNA A. DIAS DA CUNHA - CAU/A256640-0	

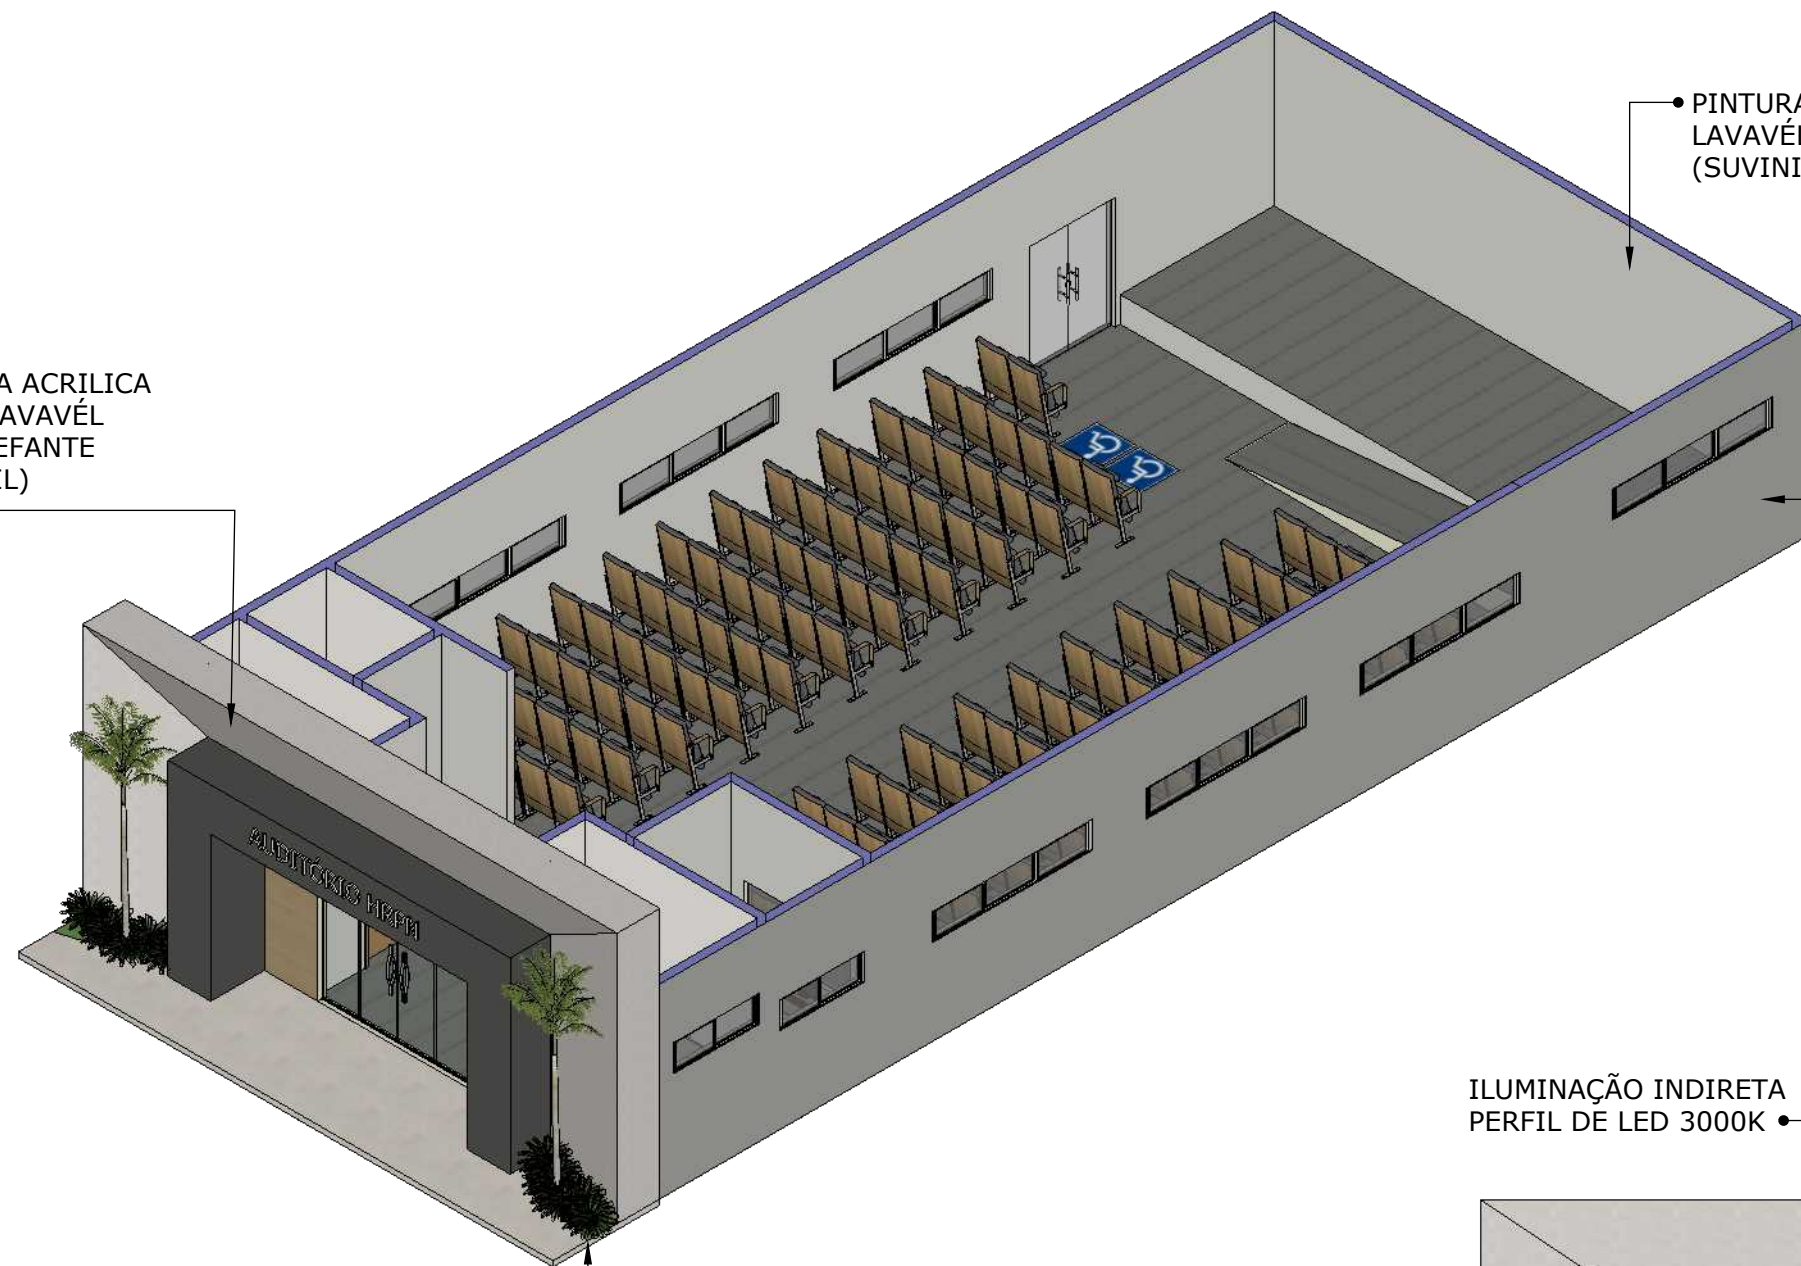

PINTURA ACRILICA
FOSCALAVAVÉL
COR ELEFANTE
(SUVINIL)

PINTURA ACRILICA FOSCA
LAVAVÉL COR CRÔMIO
(SUVINIL)

PINTURA EXTERNA ACRILICA
FOSCA LAVAVÉL COR ELEFANTE
(SUVINIL)

VISTA PERSPECTIVA INTERNA

VEGETAÇÃO PAISAGISMO



BUXINHO



PALMEIRA RABO DE RAPOSA

ILUMINAÇÃO INDIRETA
PERFIL DE LED 3000K

LETRAS CAIXA ACM
OU PVC EXPANDIDO
CINZA CLARO LETRAS 0.30CM ALTURA

PALMEIRA
RABO DE
RAPOSA

REVESTIMENTO
FRIZADO CEUSA
28X119CM

ARBUSTO
BUXINHO

AVANÇO EM ACM
NA COR CINZA MÉDIO


VISTA FACHADA FRONTAL




Governo do Estado do Tocantins
Secretaria de Estado da Saúde
Diretoria de Arquitetura e Engenharia
dos Estabelecimentos de Saúde

OBRA: HOSPITAL REGIONAL DE PORTO NACIONAL - HRPN	
CONTEÚDO: AUDITÓRIO HRPN	03/04
GERENTE: KÁSSIA DA COSTA VIEIRA	
RESPONSÁVEL TÉCNICO: BRUNA A. DIAS DA CUNHA - CAU/A256640-0	



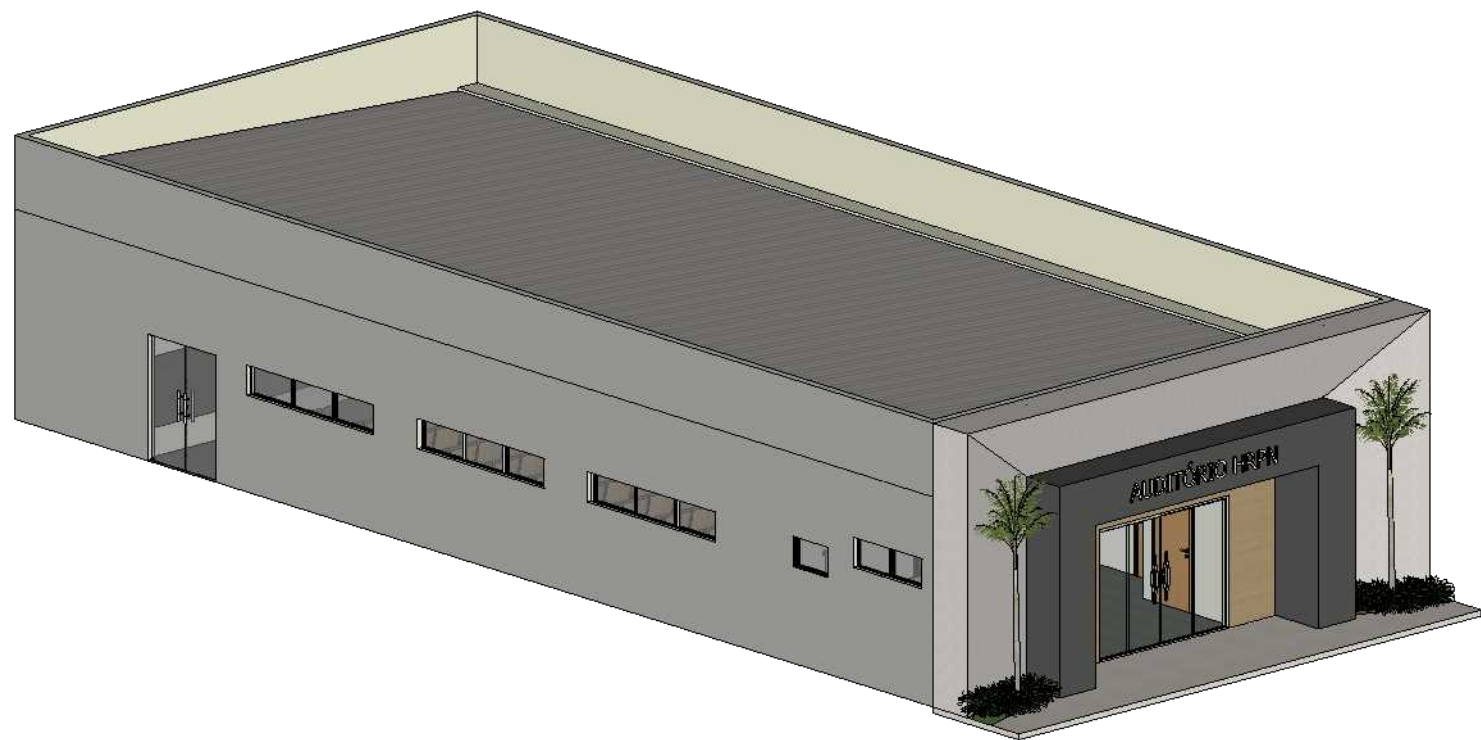

VISTA PERSPECTIVA 01

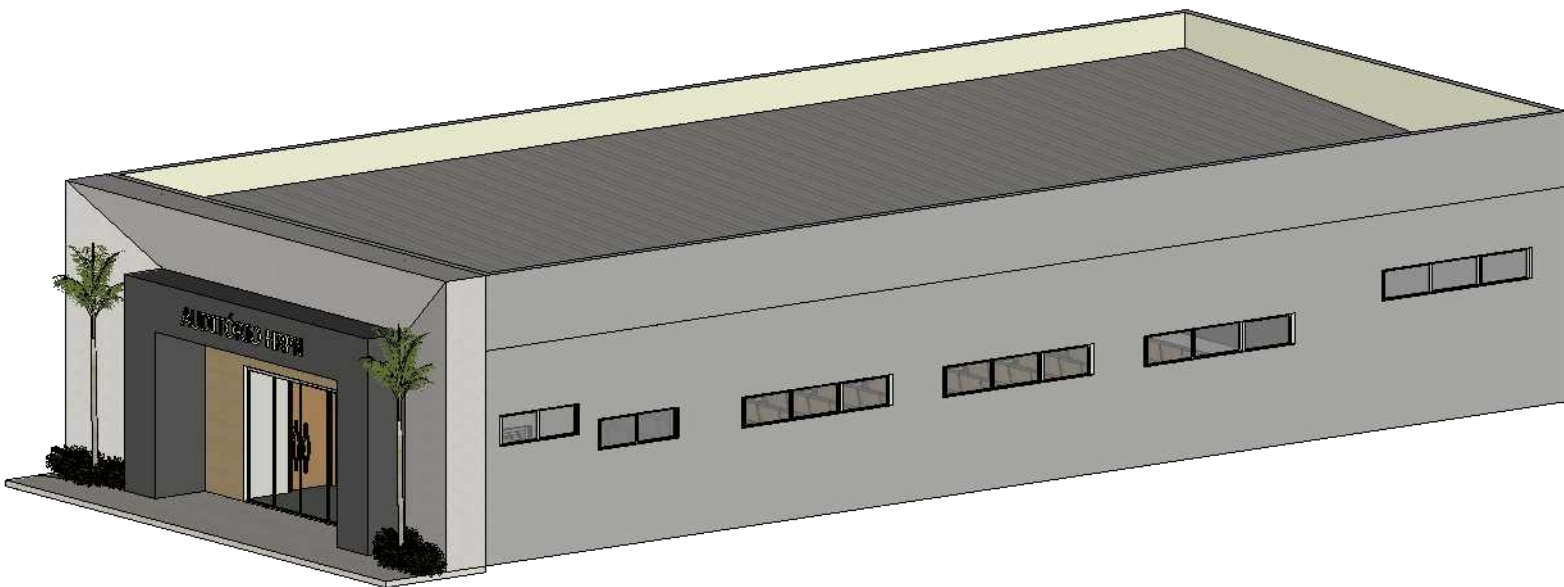

VISTA PERSPECTIVA 01



VISTA FACHADA FRONTAL



	OBRA: HOSPITAL REGIONAL DE PORTO NACIONAL - HRPN	
	CONTEÚDO: AUDITÓRIO HRPN	04/04
	GERENTE: KÁSSIA DA COSTA VIEIRA	
	RESPONSÁVEL TÉCNICO: BRUNA A. DIAS DA CUNHA - CAU/A256640-0	12

Governo do Estado do Tocantins
Secretaria de Estado da Saúde
Diretoria de Arquitetura e Engenharia
dos Estabelecimentos de Saúde