
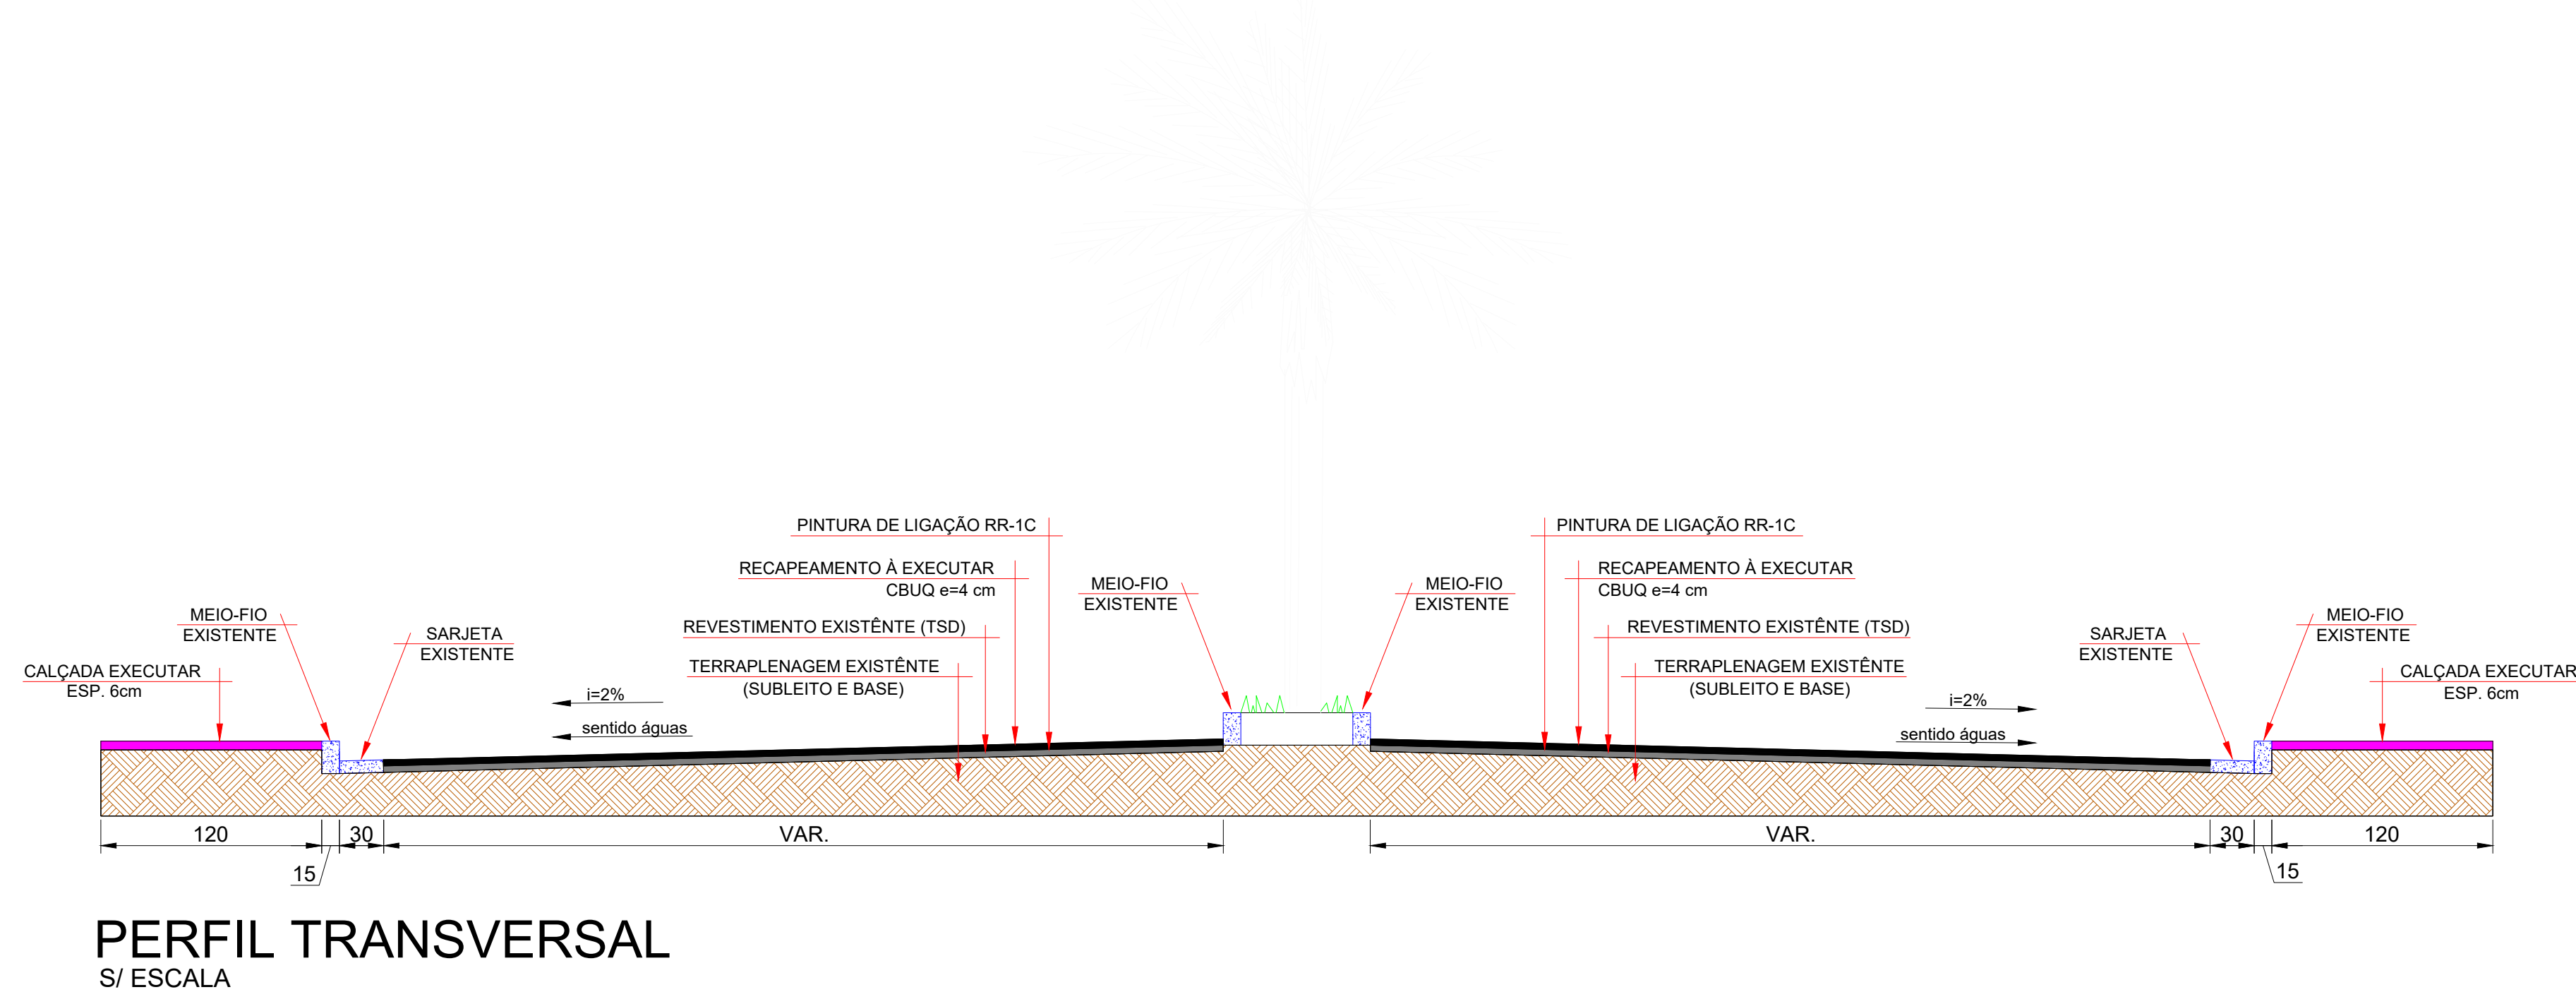
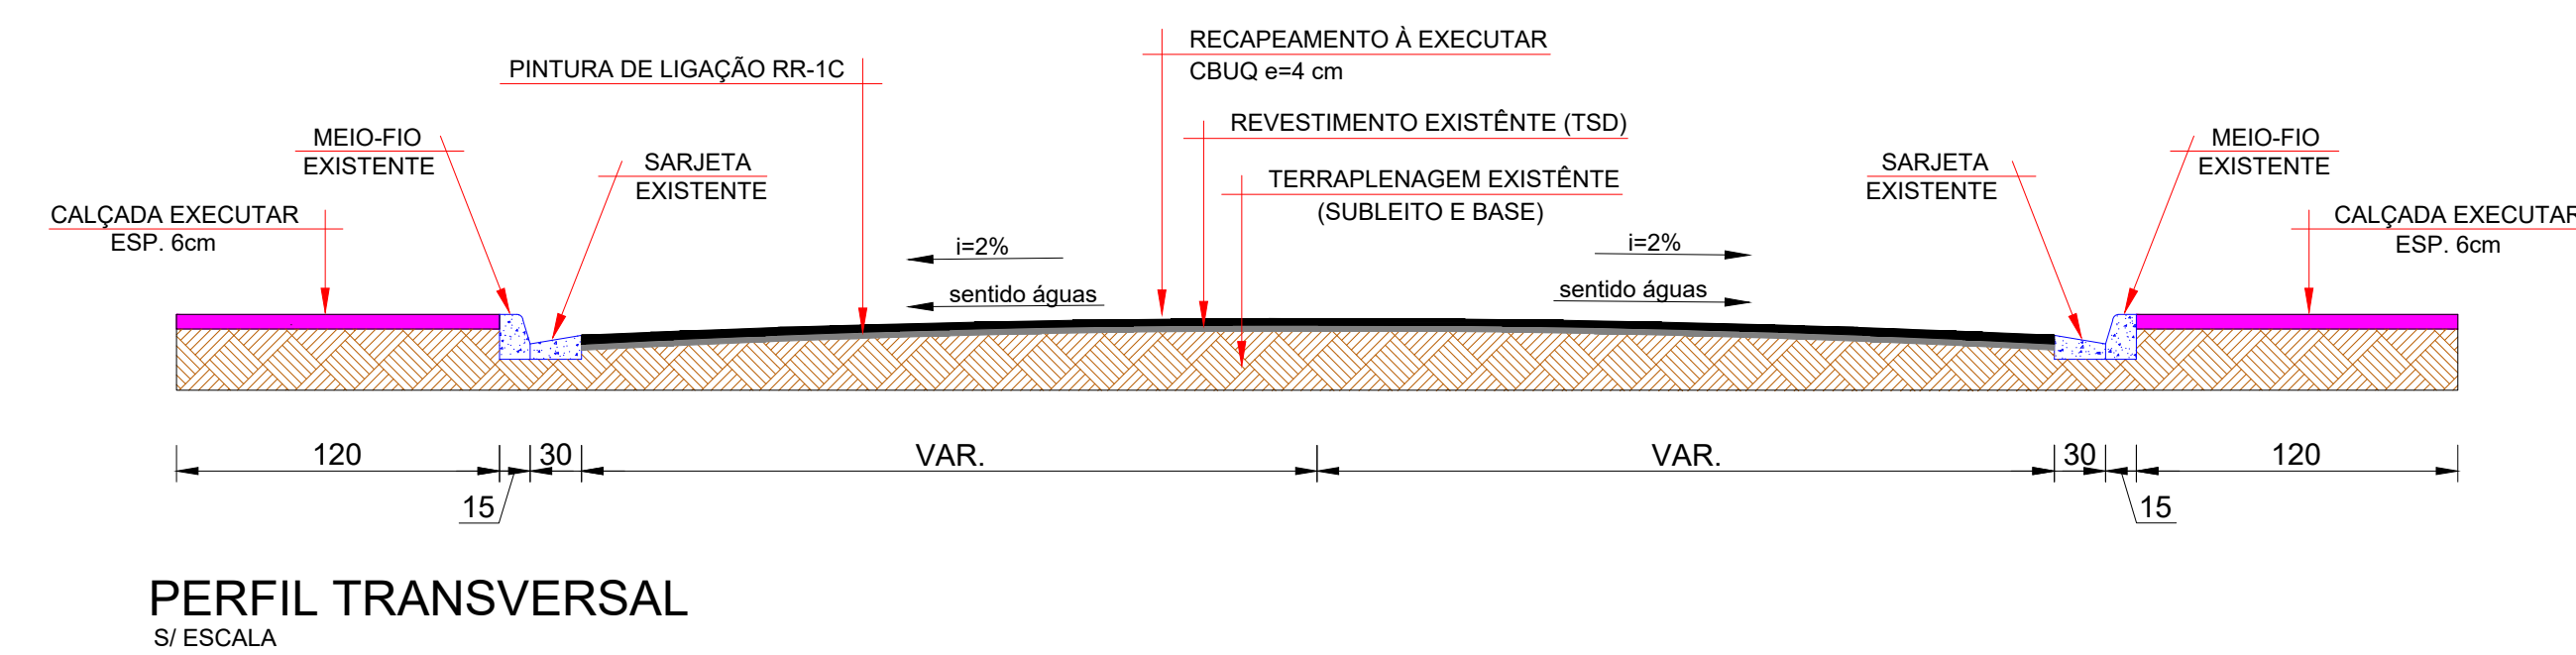


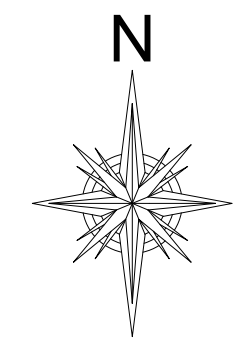

PREFEITURA: _____ 	DOB/BERD: _____
---------------------------	-------------------------

RECAPEAMENTO DE VIAS URBANAS	
OBRA: RECAPEAMENTO DE VIAS URBANAS LOCAL: DIVERSAS RUAS, CONFORME PROJETO CIDADE: CARMOLÂNDIA / TO CEP: 77840-000 CONVENIO: 985303/2025	

ÁREAS:	PROPRIETÁRIO: CPF(CNPJ): 25.063.868/0001-61	CARMOLÂNDIA - TO CNPJ: 25.063.868/0001-61
ÁREA DE CIRCU ÁREA CALÇADAS 1.453,97 m² 3.542,96 m²	AUTOR DO PROJETO CREA: 320356-D-TO	ENG. CIVIL DANIELO RODRIGUES ANDRADE CREA: 320356-D-TO
	RESPONSÁVEL TÉCNICO CREA: _____	ENG. CIVIL _____ CREA: _____

ESCALA: INDICADA	DATA: Maio - 2026	DATA ATUALIZAÇÃO: Abr - 2026	OBS: -
----------------------------	-----------------------------	--	------------------

CONTÉUDO: . LOCAÇÃO DO PAVIMENTO ASFÁLTICO . PERFIL TRANSVERSAL . LEGENDA	PSNCHA: 02 /05
--	--

DANIELO RODRIGUES CREA: 320356-D-TO	e-mail: danielowrj1@gmail.com fone: (63) 9 9264-9253
--	---