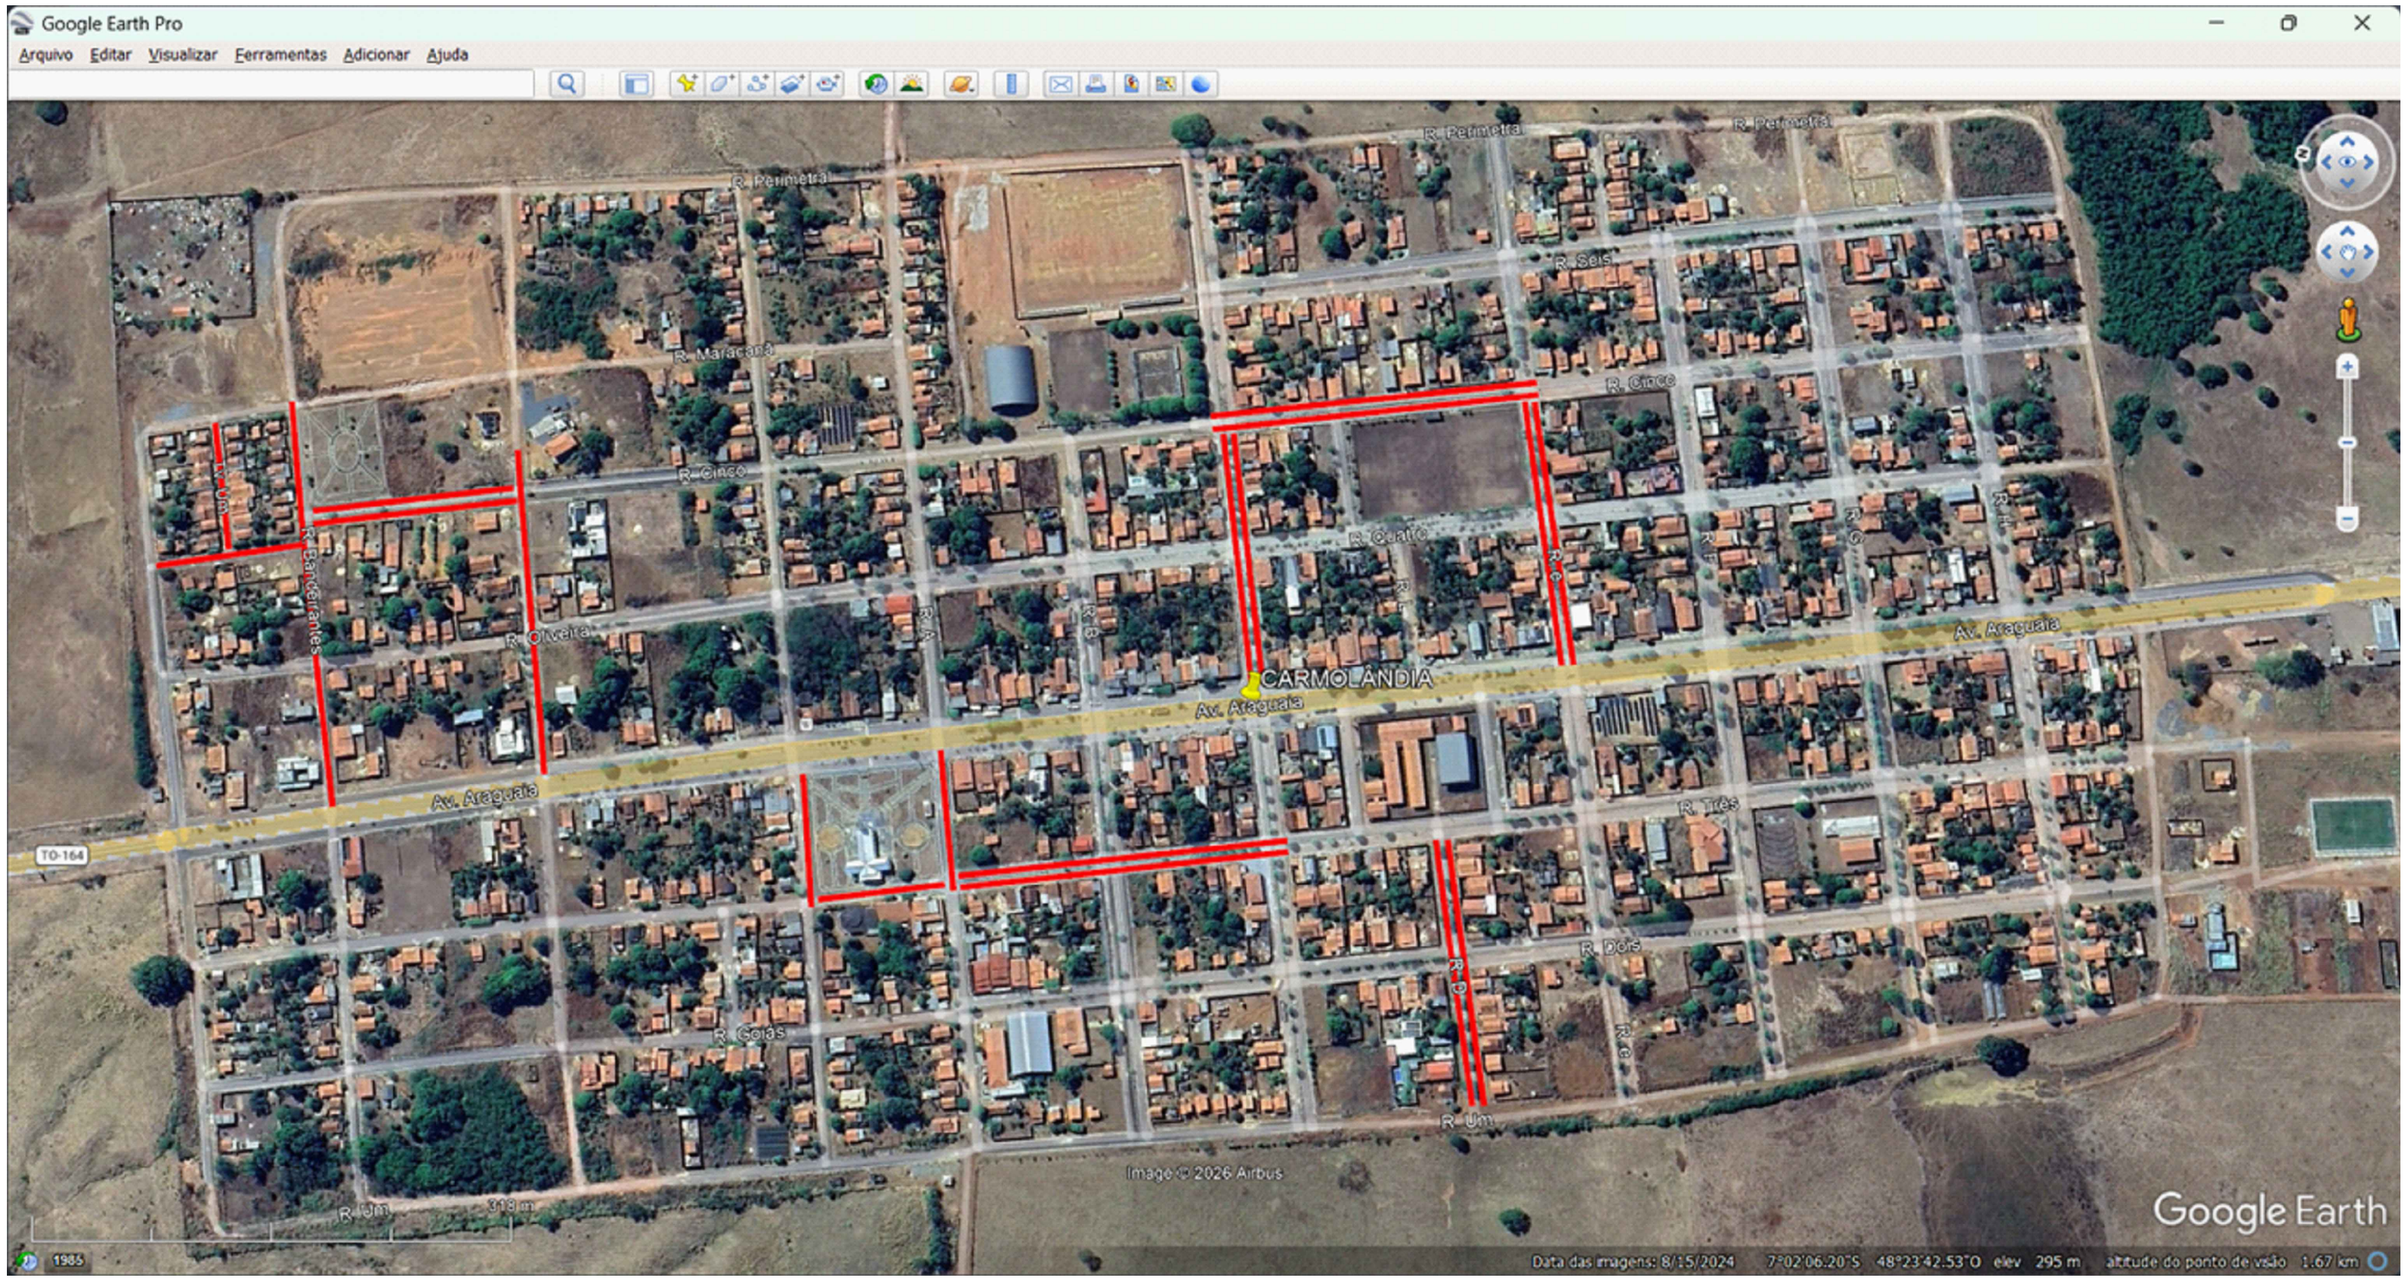

CROQUI DE LOCALIZAÇÃO DAS RUAS RECAPEAR
SEM ESCALA

	ESPECIFICAÇÕES: OBS: LOCALIZAÇÃO DAS VIAS A SER RECAPEADAS COORDENADAS - CARMOLANDIA/TO LAT.: 7° 2'7.15"S LONG.: 48°23'42.81"O	PROJETO: DANILO RODRIGUES ANDRADE:02055834150 Assinado de forma digital por DANILO RODRIGUES ANDRADE:02055834150 Dados: 2026.03.18 19:17:04 -03'00' ENG. DANILO RODRIGUES TEL.: (63) 99264-5253	OBRA: **RECAPEAMENTO DE VIAS URBANAS** CIDADE: CARMOLÂNDIA / TO CONVÊNIO: 983303/2025 CONTEÚDO CROQUI DE LOCALIZAÇÃO DA VIAS A SEREM RECAPEADAS	DATA: Março/2026 ESCALA: SEM ESCALA FOLHA: 01 / 01

A3 – PRETO E BRANCO